LEGENDA

PERCORSO PEDONALE

NB.: Trattasi di sede di azienda o impresa soggetta a collocamento obbligatorio che deve rispettare il requisito di adattabilità. Vedere relazione tecnica allegata

doccia a pavimento con seggiolino reclinabile


water-bidè di tipo sospeso con piano superiore a 45-50 cm

lavabo di tipo sospeso a 80 cm con sifone incassato


costruito per adattabilità

demolito per adattabilità


VERIFICA SCALA ART. 8.1.10 DM 236/1989
diametro 4,30ml
rampe n.25 alzate da 0.172 m.
pedate 0.30 m.
verifica 2a+p=62-64cm 2x0.172+0.30= 0,644m.

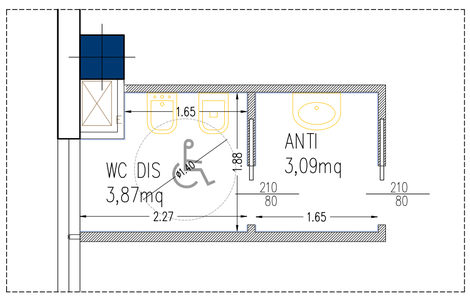


PIANTA PIANO PRIMO
SERVIZI PER AMPLIAMENTO

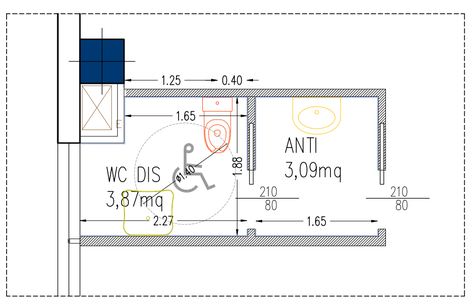

PIANTA PIANO PRIMO
SERVIZI IGIENICI AMPLIAMENTO – ADATTABILE

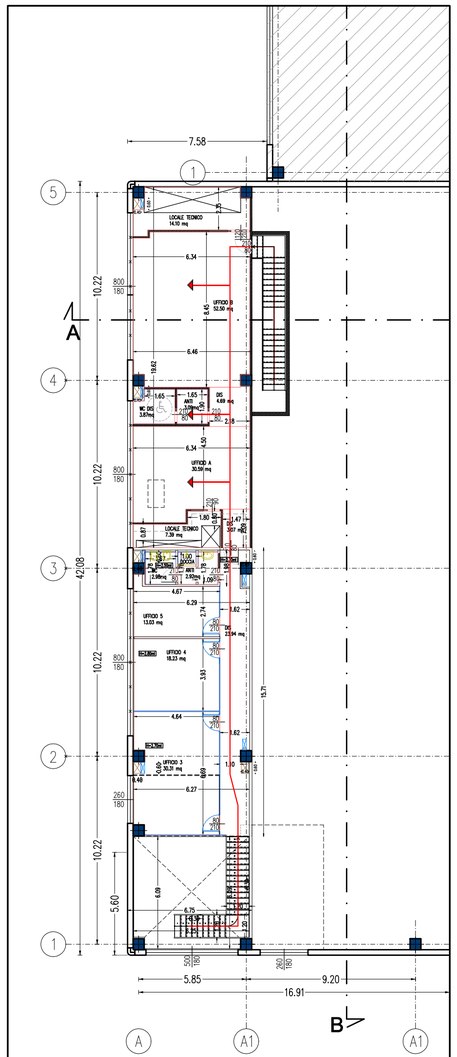

PIANTA PIANO PRIMO

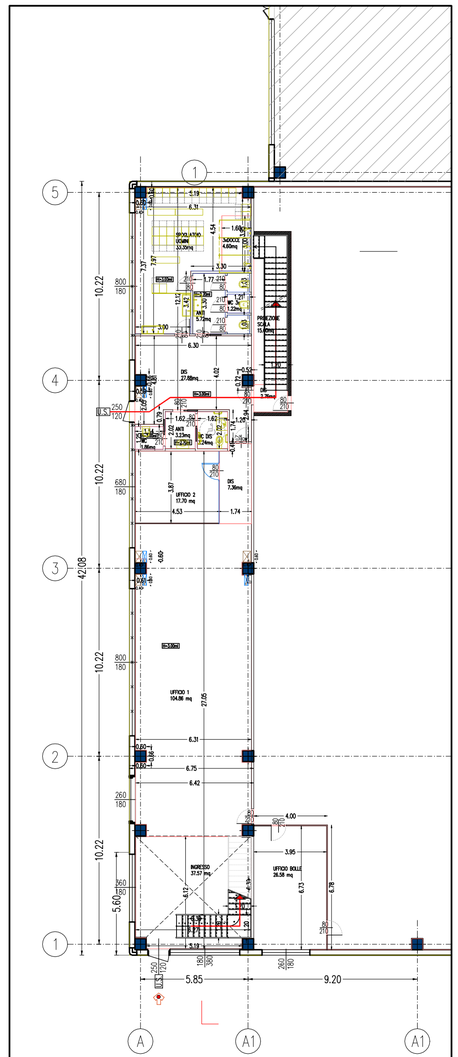

PIANTA PIANO TERRA

COMUNE DI SANTARCANGELO DI ROMAGNA

PROVINCIA DI RIMINI

SPORTELLO PER L'EDILIZIA E PIANI ATTUATIVI

LOCALITA' :
COMUNE DI SANTARCANGELO DI ROMAGNA - LOC. BORNACCINO

TITOLO :

PROCEDIMENTO UNICO (L.R. 24/2017, art. 53, c., lett.b)

PER CAMBIO DESTINAZIONE A PORZIONE DI FABBRICATO AD USO ARTIGIANALE
SITO IN SANTARCANGELO DI ROMAGNA, VIA DEL GRANO n.235

PIANTE PROSPETTI E SEZIONI STATO DI PROGETTO

CALCOLI SUPERFICI - RIA

SCALA
1:5000
1:2000
1:1000

PROGETTISTI:

UNI PROGETTI
studio tecnico
via giglio 4_47900 rimini_italia
tel_fax +39 0541.26275
e-mail paolo.casadei@uniprogetti.it

geometra PAOLO CASADEI
collaboratore

ARCHITETTURAURBANISTICAINGEGNERIA
COSTAprogetti
via stelvio n.6 - 47921 Rimini (RN) - tel. fax +39.0541.29106
e-mail: studio@costaprogetti.com - www.costaprogetti.com

architetto ALESSANDRO COSTA

COMMITENTE: PWG Pezzi Wall Group srl
Via Giovanni Prati 9/a - 38010 Vigo di Ton (Tn)
Codice Fiscale e Partita IVA 01950210227
il legale rappresentante: dott. Marco PEZZI

REVISIONE			N. ELABORATO
.	.	.	06
.	.		
.	.	DATA	
VISTO: ...		24-09-2026	nome file: E:\Lavori\Ansonia\2026 art 53 LR24-2017\TAV 06 – barriere.dwg

FORMATO