
UNITA' B2a2

CALCOLO SUPERFICI UTILI/NUMERI


					Rettangoli e superficie					
UNITA'	PIANO	NOME VANO	SU (mq)	SUP. INFISSI MINIMA	N. INFISSI	H INFISSI	L INFISSI	SUP.	RA
1	PT	area produttiva	1606,5	200,81	1	1,80	8,00	14,40	
					2	1,80	8,00	28,80	
					2	1,80	5,00	18,00	
					1	1,80	2,60	4,68	
		shed			70	1,00	2,50	151,25	
		scannari			10	1,00	3,00	30,00	
								243,53	0,151
1	PT	falegnameria	900,77	110,10	2	1,80	8,00	28,80	
					2	1,80	8,00	28,80	
					2	1,80	8,00	28,80	
					4	1,80	8,00	38,80	
		shed			40	1,00	2,50	75,00	
		scannari			0	0,00	0,00	0,00	
								186,80	0,208
1	PT	ufficio bolle	26,90	3,82	1	1,80	2,60	4,68	
								4,68	0,175
1	PT	spogl. U	33,50	4,77	1	1,80	6,24	11,23	
								11,23	0,337
1	PT	ufficio 1	104,80	13,11	1	1,80	8,00	14,40	
					1	1,80	2,60	4,68	
					1	1,80	1,25	2,25	
								21,33	0,203
1	PT	ufficio 2	17,7	2,21	1	1,80	3,75	6,75	
								6,75	0,381
1	SP	ufficio 3	30,31	3,79	1	1,80	2,60	4,68	
					1	1,80	1,25	2,25	
								6,93	0,228
1	PT	ufficio 4	18,23	2,28	1	1,80	3,75	6,75	
								6,75	0,370
1	PT	ufficio 5	13,00	1,63	1	1,80	2,60	4,68	
								4,68	0,360

CALCOLO SUPERFICI AREANTI


					Rettangoli e superficie					
UNITA'	PIANO	NOME VANO	SU (mq)	SUP. INFISSI MINIMA	N. INFISSI	H INFISSI	L INFISSI	SUP.	RA
1	PT	area produttiva	1606,5	200,81	1	1,80	8,00	14,40	
					2	1,80	8,00	28,80	
					1	1,80	8,00	14,40	
					2	1,80	5,00	18,00	
					1	1,80	2,60	4,68	
		shed			70	1,00	2,50	151,25	
		scannari			10	1,00	3,00	30,00	
								96,33	0,060
1	PT	falegnameria	900,77	97,93	2	1,80	5,00	18,00	
					2	1,80	8,00	28,80	
					2	1,80	8,00	28,80	
					4	1,80	8,00	38,80	
		shed			40	1,00	2,50	75,00	
		scannari			0	0,00	0,00	0,00	
								111,90	0,121
1	PT	ufficio bolle	26,90	3,82	1	1,80	2,60	4,68	
								4,68	0,175
1	PT	spogl. U	33,50	4,77	1	1,80	6,24	11,23	
								11,23	0,337
1	PT	ufficio 1	104,80	13,11	1	1,80	8,00	14,40	
					1	1,80	2,60	4,68	
					1	1,80	1,25	2,25	
								21,33	0,203
1	PT	ufficio 2	17,7	2,21	1	1,80	3,75	6,75	
								6,75	0,381
1	SP	ufficio 3	30,31	3,79	1	1,80	2,60	4,68	
					1	1,80	1,25	2,25	
								6,93	0,228
1	PT	ufficio 4	18,23	2,28	1	1,80	3,75	6,75	
								6,75	0,370
1	PT	ufficio 5	13,00	1,63	1	1,80	2,60	4,68	
								4,68	0,360

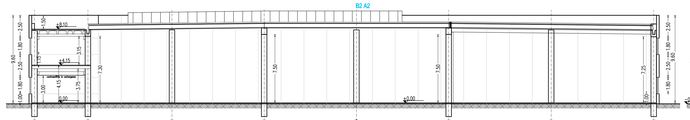


SEZIONI A–A

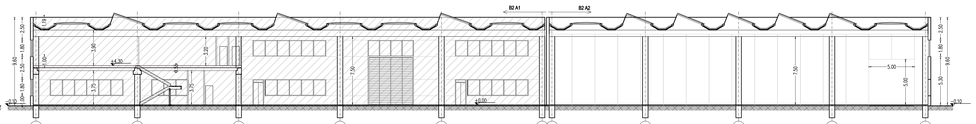


SEZIONI B–B

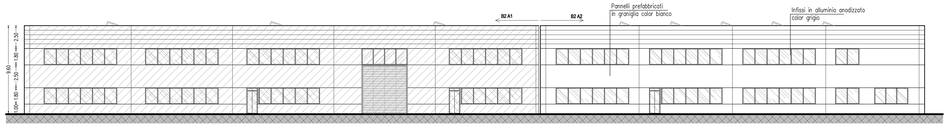


PROSPETTO LATO SANTARCANGELO

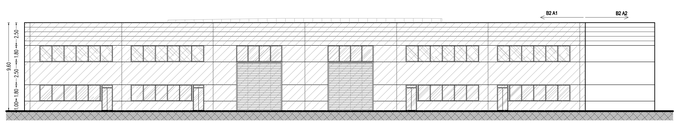


PROSPETTO LATO MARE

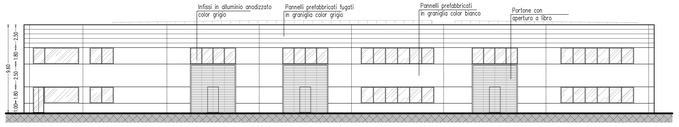


PROSPETTO LATO MONTE

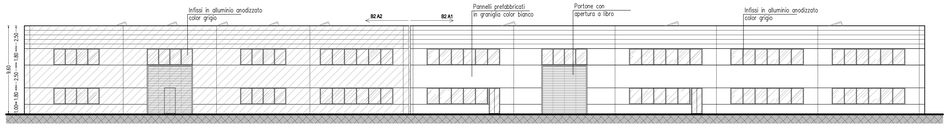


PROSPETTO LATO RIMINI

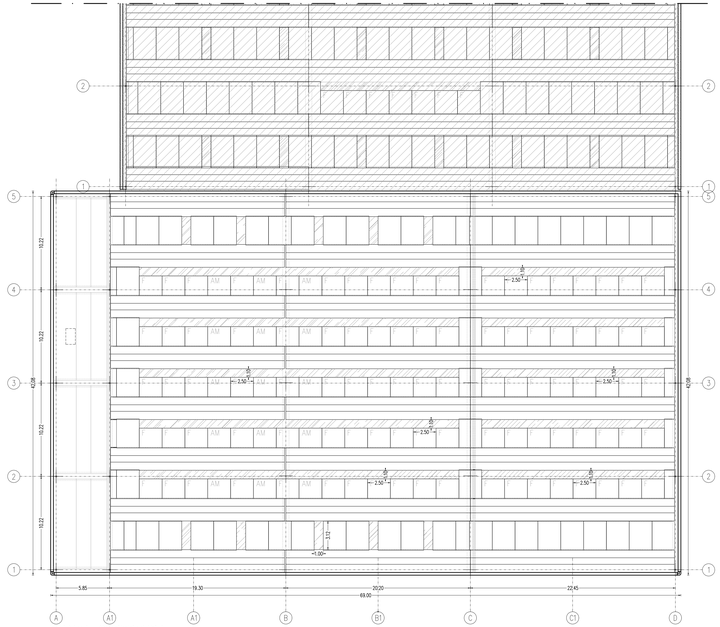


PIANTA COPERTURA

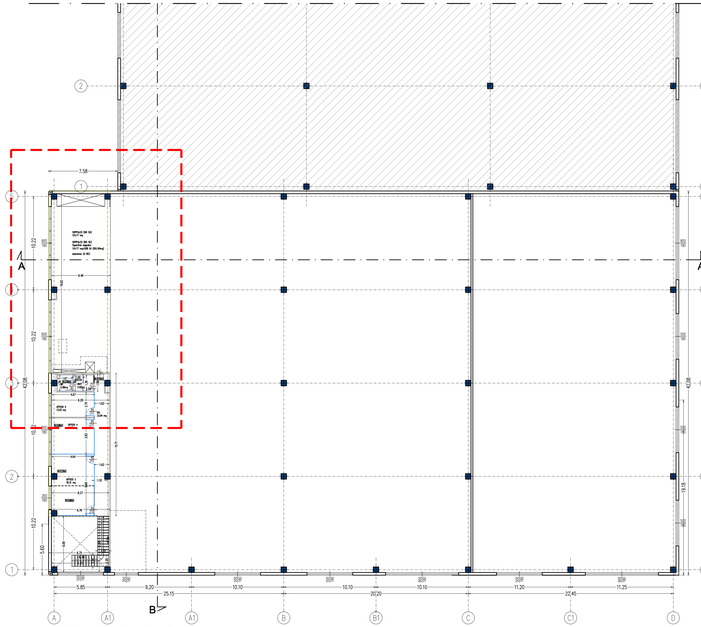

PIANTA PIANO PRIMO

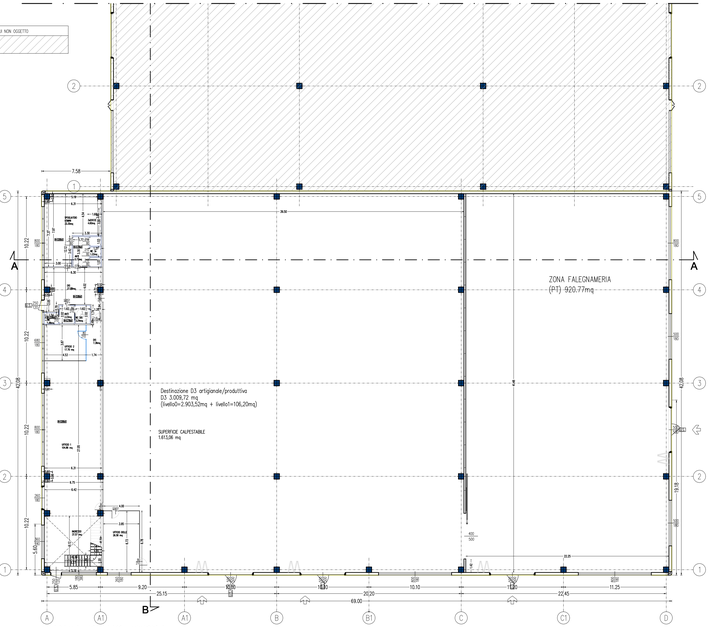



PIANTA PIANO TERRA

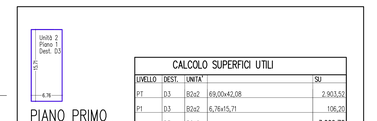

CALCOLO SUPERFICI UTILI

LIVELLO	DEST.	UNITA'		SU
PT	D3	B2a2	69,00x42,08	2.903,52
P1	D3	B2a2	6,76x15,71	106,20
	D3	B2a2		3.009,72

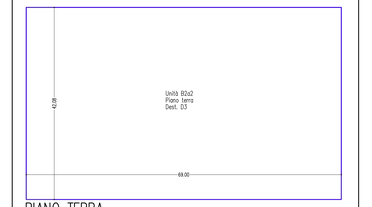

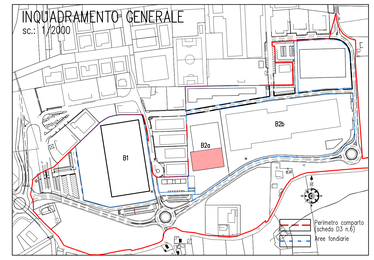

COMUNE DI SANTARCANGELO DI ROMAGNA

PROVINCIA DI RIMINI

SPORTELLO PER L'EDILIZIA E PIANI ATTUATIVI

LOCALITA' :
COMUNE DI SANTARCANGELO DI ROMAGNA - LOC. BORNACCINO

TITOLO :

PROCEDIMENTO UNICO (L.R. 24/2017, art. 53, c., lett.b)

PER CAMBIO DESTINAZIONE A PORZIONE DI FABBRICATO AD USO ARTIGIANALE
SITO IN SANTARCANGELO DI ROMAGNA, VIA DEL GRANO n.235

PIANTE PROSPETTI E SEZIONI STATO DI FATTO
CALCOLI SUPERFICI - RIA

SCALA
1:5000
1:2000
1:1000

PROGETTISTI:

Media Services
Via Cà Bianca, 47900 rimini_Italia
tel./fax +39 0541.342375
e-mail paolo.casadei@unionprogetti.it

geometra PAOLO CASADEI
collaboratore

ARCHITETTURA INGEGNERIA
COSTAprogetti
via aperta 24 , 47921 Rimini (RN) - tel. e fax 0541.26104
e-mail: studio@costaprogetti.com

architetto ALESSANDRO COSTA

COMMITTENTE: PWG Pezzi Wall Group srl
Via Giovanni Prati 9/a - 38010 Vigo di Ton (Tn)
Codice Fiscale e Partita IVA 01850210227
Il legale rappresentante: dott. Marco PEZZI

REVISIONE			N. ELABORATO
.	.	.	03
.	.	.	
.	.	DATA	
VISTO: ...		24-09-2026	nome file: E:\LineaUnionsi\2026 art 53 LR24-2017\DW 03 - TAV 06 - RIA.dwg

FORMATO A0