
CALCOLO SUPERFICI AREANTE


UNITA'	PIANO	NOME VANO	SU (mq)	Numerata e copertura SUP. UNITARIA	N. UNITARIO	N. UNITARIO	L. UNITARIO	SUP.	RA
1	PT	area produttiva	1696,10	80,00	1	1,80	8,00	144,00	
					2	1,80	5,00	90,00	
					2	1,80	5,00	18,00	
					1	1,80	8,00	14,40	
					1	1,80	2,60	4,68	
		shed			1	1,80	2,50	4,50	
		soppalco			10	1,80	3,75	67,50	
								117,50	0,070
1	PT	falegnameria	920,77	57,00	2	1,80	8,00	51,84	
	PT				2	1,80	8,00	28,80	
	PT				2	1,80	8,00	28,80	
	PT				4	1,80	8,00	28,80	
	PT				4	1,80	5,00	36,00	
		shed			0	0,00	0,00	0,00	
		soppalco			0	0,00	0,00	0,00	
								151,65	0,176
1	PT	ufficio bolla	26,00	3,33	1	1,80	2,00	4,00	
								4,00	0,176
1	PT	spogl. U	33,00	4,71	1	1,80	6,00	11,25	
								11,25	0,137
1	PT	ufficio 1	104,80	13,11	1	1,80	8,00	14,40	
					1	1,80	2,60	4,68	
					1	1,80	1,25	2,25	
								21,33	0,203
1	PT	ufficio 2	17,7	2,21	1	1,80	3,75	6,75	
								6,75	0,381
1	SP	ufficio 3	30,37	3,79	1	1,80	2,60	4,68	
					1	1,80	1,25	2,25	
								6,93	0,228
1	P1	ufficio 4	18,23	2,28	1	1,80	1,75	3,15	
								6,75	0,370
1	P1	ufficio 5	13,03	1,63	1	1,80	2,50	4,50	
								4,50	0,345
1	P1	ufficio A	30,00	3,83	4	1,80	1,30	9,36	
								9,36	0,300
1	P1	ufficio B	52,8	6,66	5	1,80	1,30	11,70	
								11,70	0,222

CALCOLO SUPERFICI ILLUMINANTI


UNITA'	PIANO	NOME VANO	SU (mq)	Numerata e copertura SUP. UNITARIA	N. UNITARIO	N. UNITARIO	L. UNITARIO	SUP.	RA
1	PT	area produttiva	1696,10	80,00	1	1,80	8,00	144,00	
					2	1,80	5,00	90,00	
					2	1,80	5,00	18,00	
					1	1,80	8,00	14,40	
					1	1,80	2,60	4,68	
		shed			1	1,80	2,50	4,50	
		soppalco			10	1,80	3,75	67,50	
								263,73	0,156
1	PT	falegnameria	920,77	115,10	2	1,80	8,00	51,84	
	PT				2	1,80	8,00	28,80	
	PT				2	1,80	5,00	50,00	
	PT				2	1,80	8,00	28,80	
	PT				4	1,80	5,00	36,00	
		shed			45	1,80	2,50	75,00	
		soppalco			0	0,00	0,00	0,00	
								238,50	0,257
1	P1	ufficio bolla	26,00	3,33	1	1,80	2,00	4,00	
								4,00	0,176
1	P1	spogl. U	33,00	4,71	1	1,80	6,00	11,25	
								11,25	0,137
1	P1	ufficio 1	104,80	13,11	1	1,80	8,00	14,40	
					1	1,80	2,60	4,68	
					1	1,80	1,25	2,25	
								21,33	0,203
1	P1	ufficio 2	17,7	2,21	1	1,80	3,75	6,75	
								6,75	0,381
1	SP	ufficio 3	30,37	3,79	1	1,80	2,60	4,68	
					1	1,80	1,25	2,25	
								6,93	0,228
1	P1	ufficio 4	18,23	2,28	1	1,80	1,75	3,15	
								6,75	0,370
1	P1	ufficio 5	13,03	1,63	1	1,80	2,50	4,50	
								4,50	0,345
1	P1	ufficio A	30,00	3,83	4	1,80	1,30	9,36	
								9,36	0,300
1	P1	ufficio B	52,8	6,66	5	1,80	1,30	11,70	
								11,70	0,222

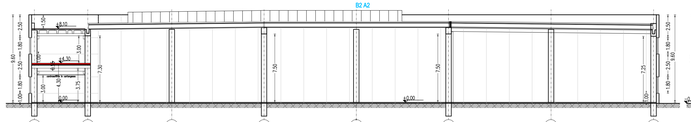


SEZIONI A–A

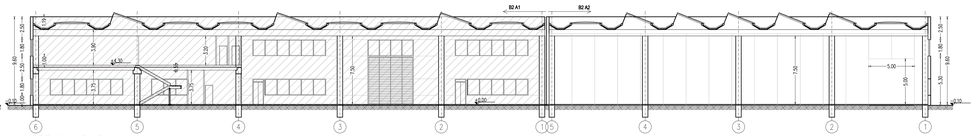


SEZIONI B–B

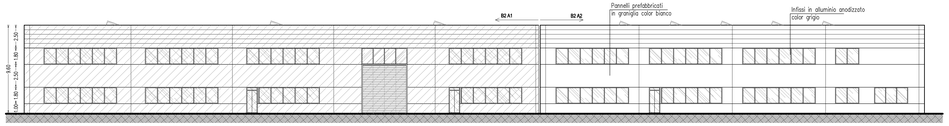


PROSPETTO LATO SANTARCANGELO

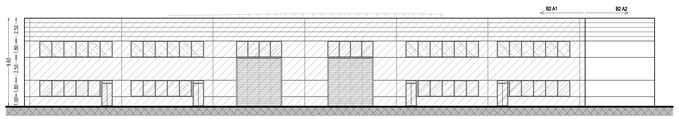

PROSPETTO LATO MARE

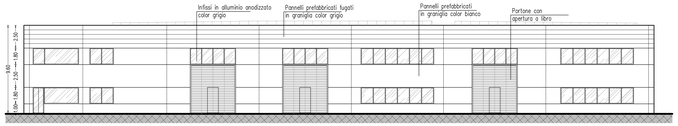


PROSPETTO LATO MONTE

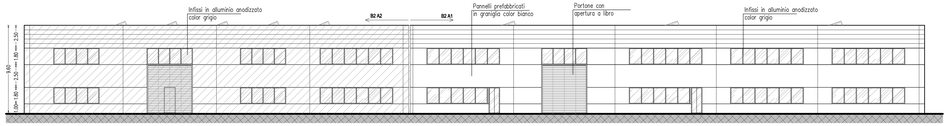

PROSPETTO LATO RIMINI




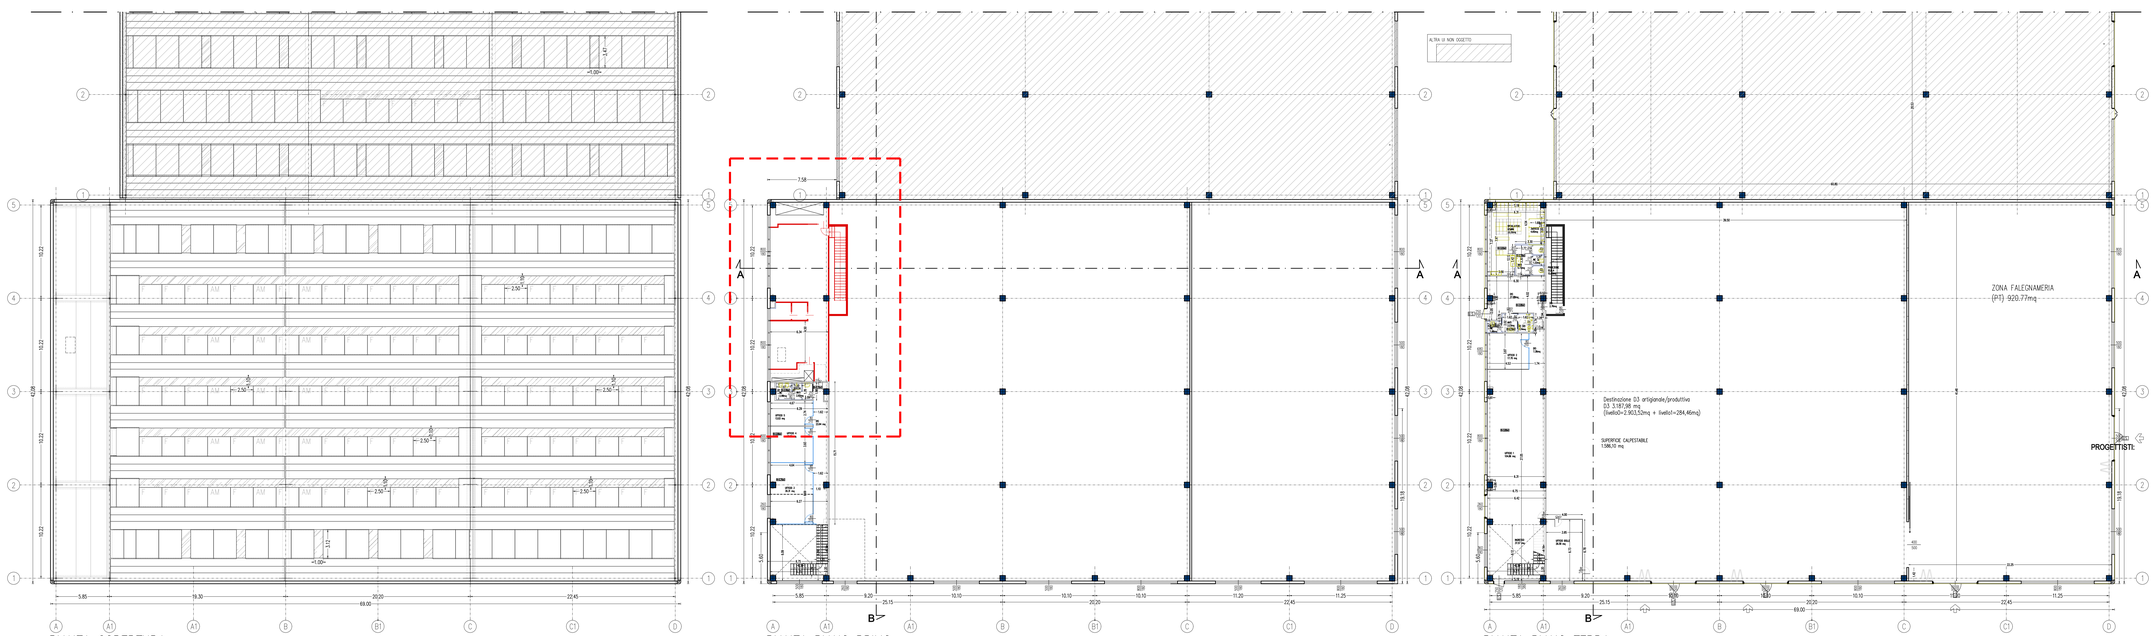

PIANTA COPERTURA

PIANTA PIANO PRIMO

PIANTA PIANO TERRA

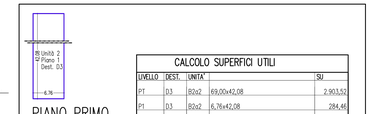


PIANO PRIMO
schema grafico non in scala

PIANO TERRA schema grafico non in scala

CALCOLO SUPERFICI UTILI

LIVELLO	DEST.	UNITA'		SU
PT	D3	B2a2	69,00x42,08	2.903,52
P1	D3	B2a2	6,76x42,08	284,46
	D3	B2a2		3.187,98

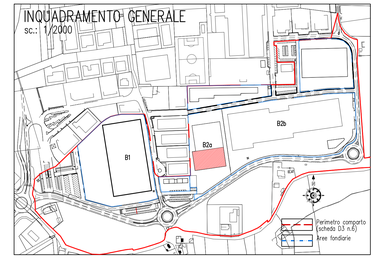

COMUNE DI SANTARCANGELO DI ROMAGNA

PROVINCIA DI RIMINI

SPORTELLO PER L'EDILIZIA E PIANI ATTUATIVI

LOCALITA':
COMUNE DI SANTARCANGELO DI ROMAGNA - LOC. BORNACCINO

TITOLO:

PROCEDIMENTO UNICO (L.R. 24/2017, art. 53, c., lett.b)

PER CAMBIO DESTINAZIONE A PORZIONE DI FABBRICATO AD USO ARTIGIANALE
SITO IN SANTARCANGELO DI ROMAGNA, VIA DEL GRANO n.235

PIANTE PROSPETTI E SEZIONI STATO COMPARATO
CALCOLI SUPERFICI - RIA

SCALA
1:5000
1:2000
1:1000

PROGETTISTI:
UNI Studio Tecnico
via Roma n.4 - 47900 rimini_Italia
tel./fax +39 0541.362775
e-mail: paolo.casadei@unipropetti.it

ARCHITETTI ED URBANISTI ASSOCIATI
COSTAprogetti
via roma n.4 - 47923 Rimini - tel. fax +39 0541 29108
e-mail: info@costaprogetti.it

geometra PAOLO CASADEI
collaboratore

architetto ALESSANDRO COSTA

COMMITTENTE: PWG Pezzi Wall Group srl
Via Giovanni Prati 9/a - 36010 Vigo di Ton (Tn)
Codice Fiscale e Partita IVA 01950210227
Il legale rappresentante: dott. Marco PEZZI

REVISIONE			N. ELABORATO
-	-	-	05
-	-	DATA	
VISTO: ...		24-09-2026	nome file: C:\Lavori\Lavori\2026 ref. 02 UDA-2017\A1-02 – TAV 04 – TAV 05.dwg

FORMATO A0