



|  |   |   |                        |
|--|---|---|------------------------|
| Proponente: Multiservice Srl<br>via Mario Ferrari, 1 - 28012 Cressa (NO)   |   | Progetto: Ampliamento area stoccaggio veicoli                       |                        |
| Istanza: Esclusione da V.I.A. (art. 10 della LR 40/98 s.m.i. e art. 19 D.Lgs. n. 152/2006)   |   | Ubicazione intervento: Comune di Cressa (NO)<br>via M. Ferrari n. 1 |                        |
| <br>Studio di progettazione<br>Ing. MONYA GIAMPANI<br><br>P.zza De Gasperis 1 - 28014 Maggiore (NO)<br>cell. 347.5622293<br>Tel/fax 0322.87468<br>E-mail: giampani@libero.it | Progettista:<br> | Titolo documento:<br>ESTRATTI CARTOGRAFICI                          |                        |
|  |   | Data: 08/06/2023<br>Agg.:   | Elaborato:<br><b>S</b> |

# ESTRATTO MAPPA BDTRE2022 - scala 1:10.000



Proponente: Multiservice Srl  
via Mario Ferrari, 1 - 28012 Cressa (NO)


Progetto: Ampliamento area stoccaggio veicoli

Istanza: Esclusione da V.I.A. (art. 10 della LR 40/98 s.m.i. e art. 19 D.Lgs. n. 152/2006)

Ubicazione intervento: Comune di Cressa (NO)  
via M. Ferrari n. 1

Studio di progettazione  
Ing. MONYA GIAMPANI

Progettista:

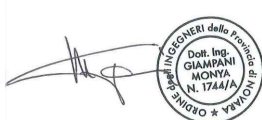

Titolo documento:

Estratto mappa DBTRE 2022

Data: 08/06/2023

Agg.:

Elaborato:

S.1

P.zza De Gasperi 1 - 28014 Maggiora (NO)  
cell. 347.562293  
Tel/fax 0322.87468  
E-mail: giampani@libero.it





Proponente: Multiservice Srl  
via Mario Ferrari, 1 - 28012 Cressa (NO)

Progetto: Ampliamento area stoccaggio veicoli

Istanza: Esclusione da V.I.A. (art. 10 della LR 40/98 s.m.i. e  
art. 19 D.Lgs. n. 152/2006)

Ubicazione intervento: Comune di Cressa (NO)  
via M. Ferrari n. 1

Studio di progettazione  
Ing. MONYA GIAMPANI

Progettista:



Titolo documento:

Ortofoto


P.zza De Gasperi 1 - 28014 Maggiora (NO)  
cell. 347.5622293  
Tel/fax 0322.87468  
E-mail: giampani@libero.it

Data: 08/06/2023

Agg.:

Elaborato:

**S.2**

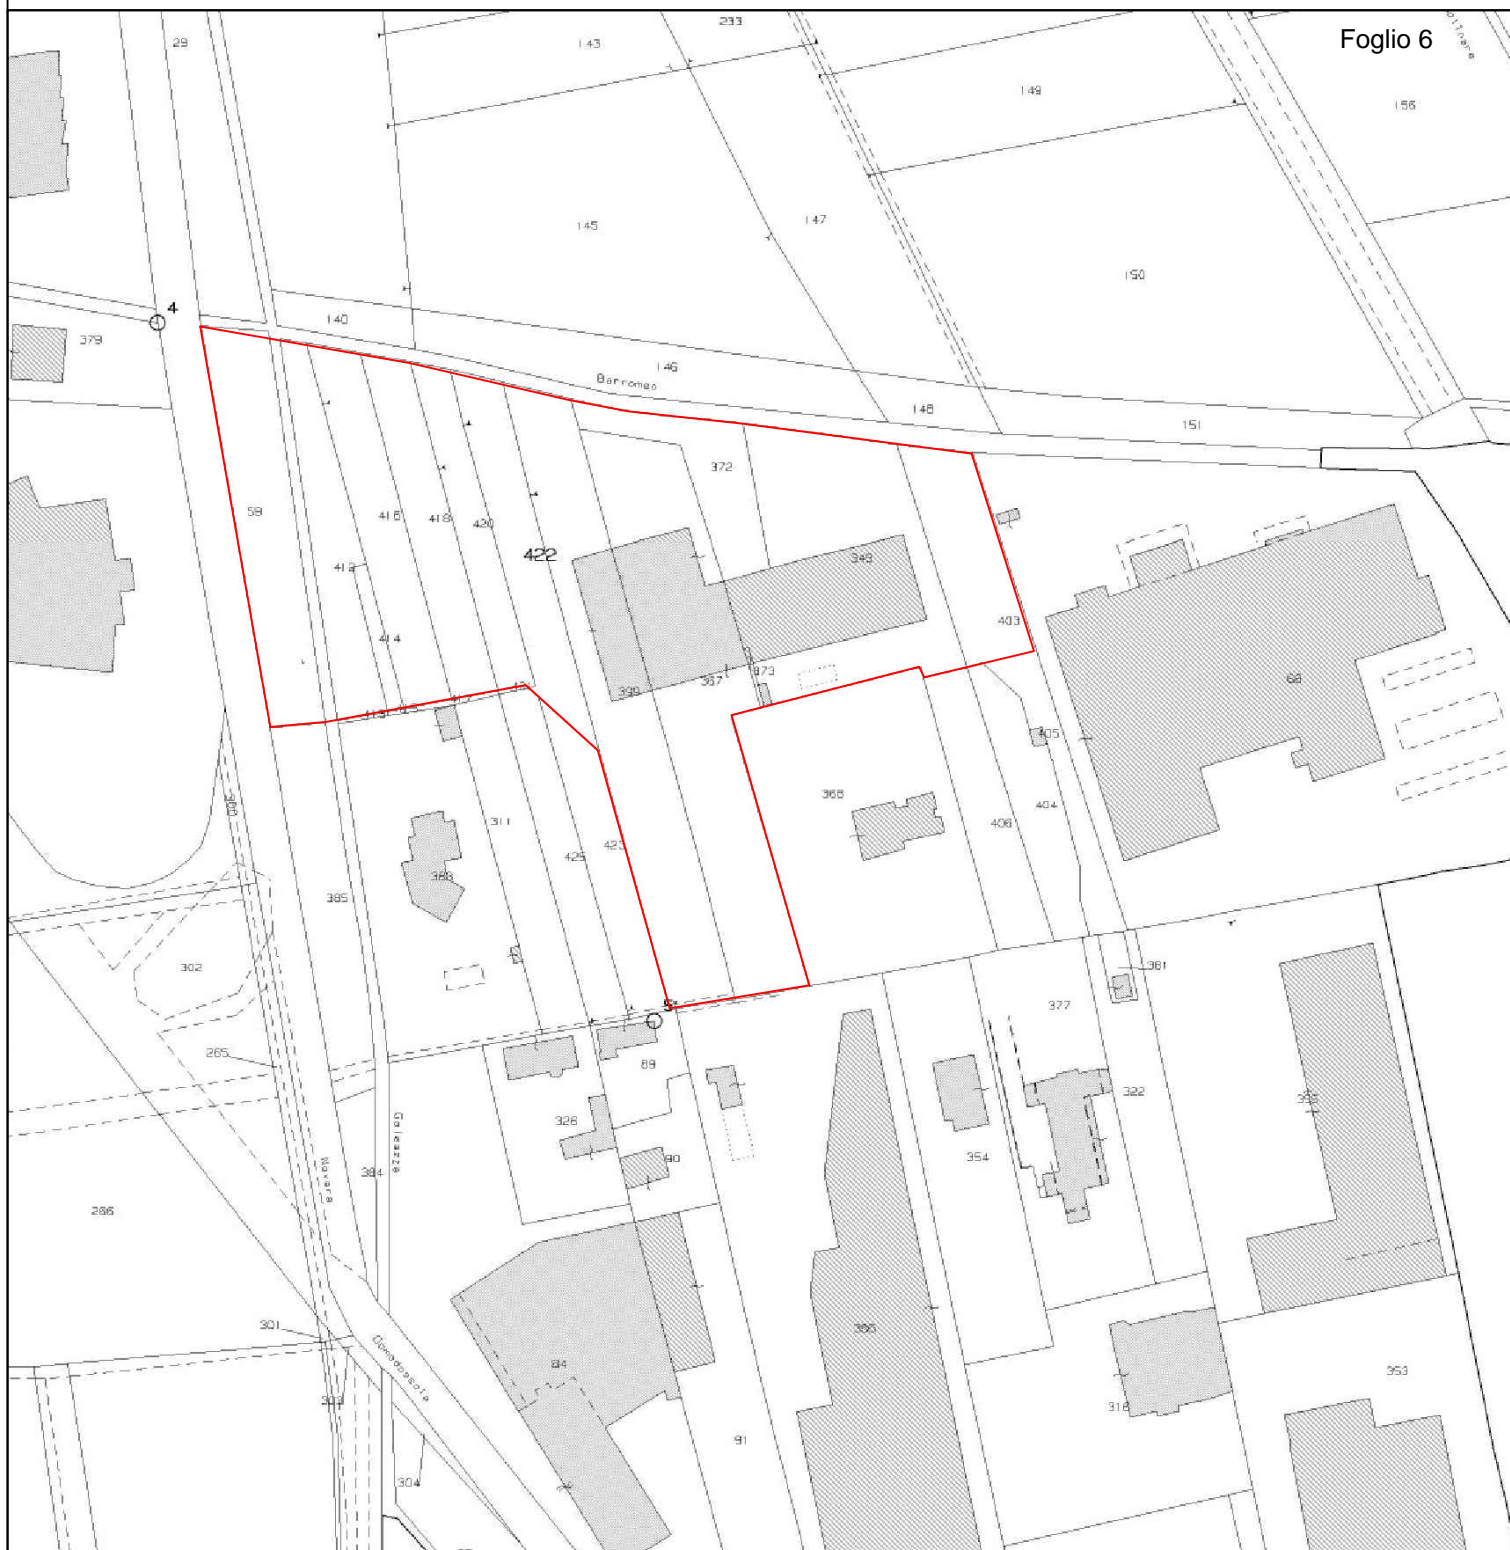

Progetto: Ampliamento area stoccaggio veicoli

Ubicazione intervento: **Comune di Cressa (NO)**  
**via M. Ferrari n. 1**


Progettista:

Data: 08/06/2023

Elaborato:

# S.3

P.zza De Gasperi 1 - 28014 Maggiora (NO)  
cell. 347.5622293  
Tel/fax 0322.87468  
E-mail: [giampani@libero.it](mailto:giampani@libero.it)

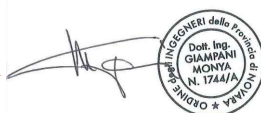





Proponente: Multiservice Srl  
via Mario Ferrari, 1 - 28012 Cressa (NO)

Progetto: Ampliamento area stoccaggio veicoli

Istanza: Esclusione da V.I.A. (art. 10 della LR 40/98 s.m.i. e art. 19 D.Lgs. n. 152/2006)

Ubicazione intervento: Comune di Cressa (NO)  
via M. Ferrari n. 1

Studio di progettazione  
Ing. MONYA GIAMPANI

Progettista:



Titolo documento:

Estratto P.T.R.


Data: 08/06/2023

Agg.:

Elaborato:

S.4



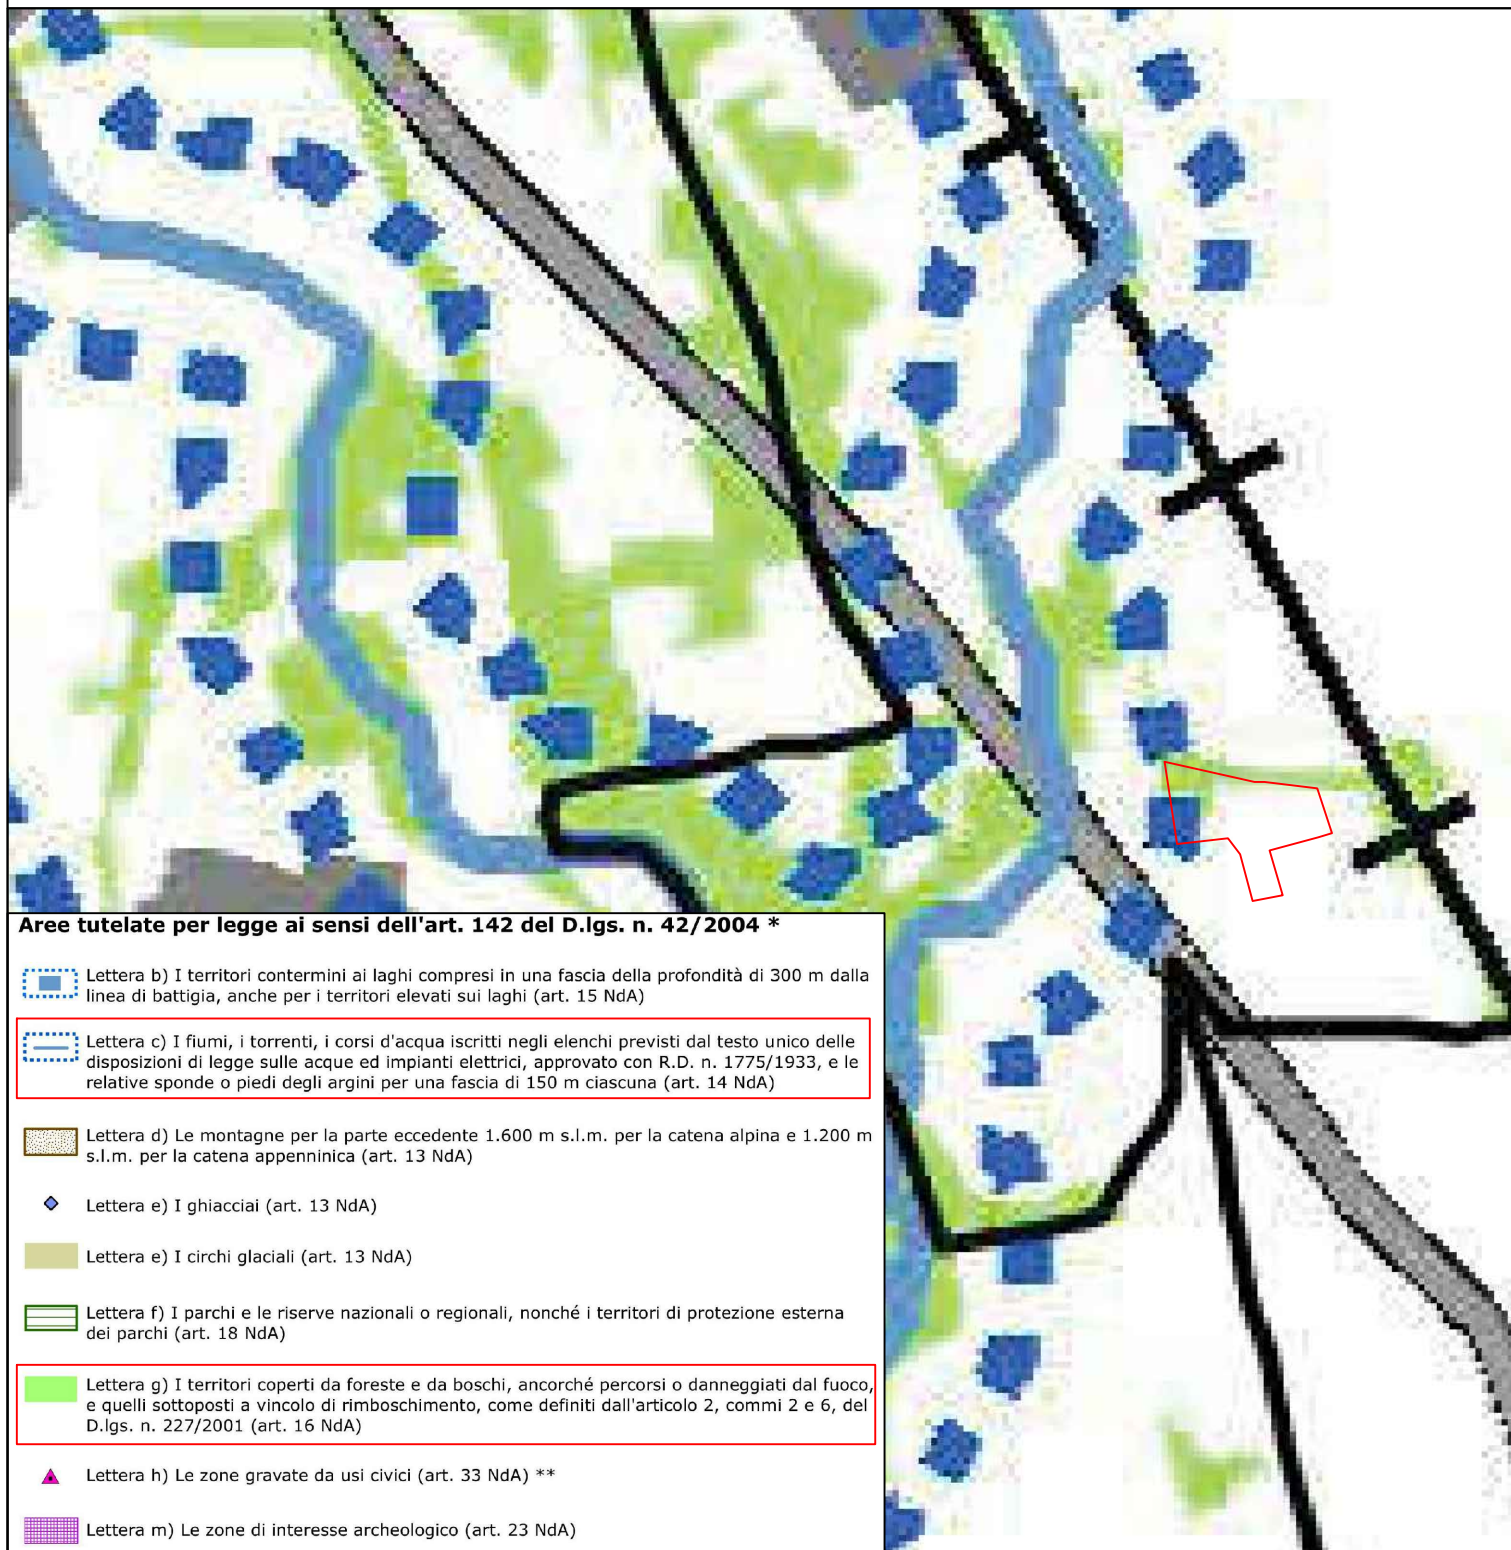

Proponente: **Multiservice Srl**  
via Mario Ferrari, 1 - 28012 Cressa (NO)

Progetto: **Ampliamento area stoccaggio veicoli**

Istanza: **Esclusione da V.I.A. (art. 10 della LR 40/98 s.m.i. e art. 19 D.Lgs. n. 152/2006)**

Ubicazione intervento: **Comune di Cressa (NO)**  
via M. Ferrari n. 1

**Studio di progettazione**  
Ing. MONYA GIAMPANI

Progettista:




Titolo documento:

**Estratto P.P.R. - Beni paesaggistici (tav. P2.3)**

Data: **08/06/2023**

Elaborato:

**S.5**

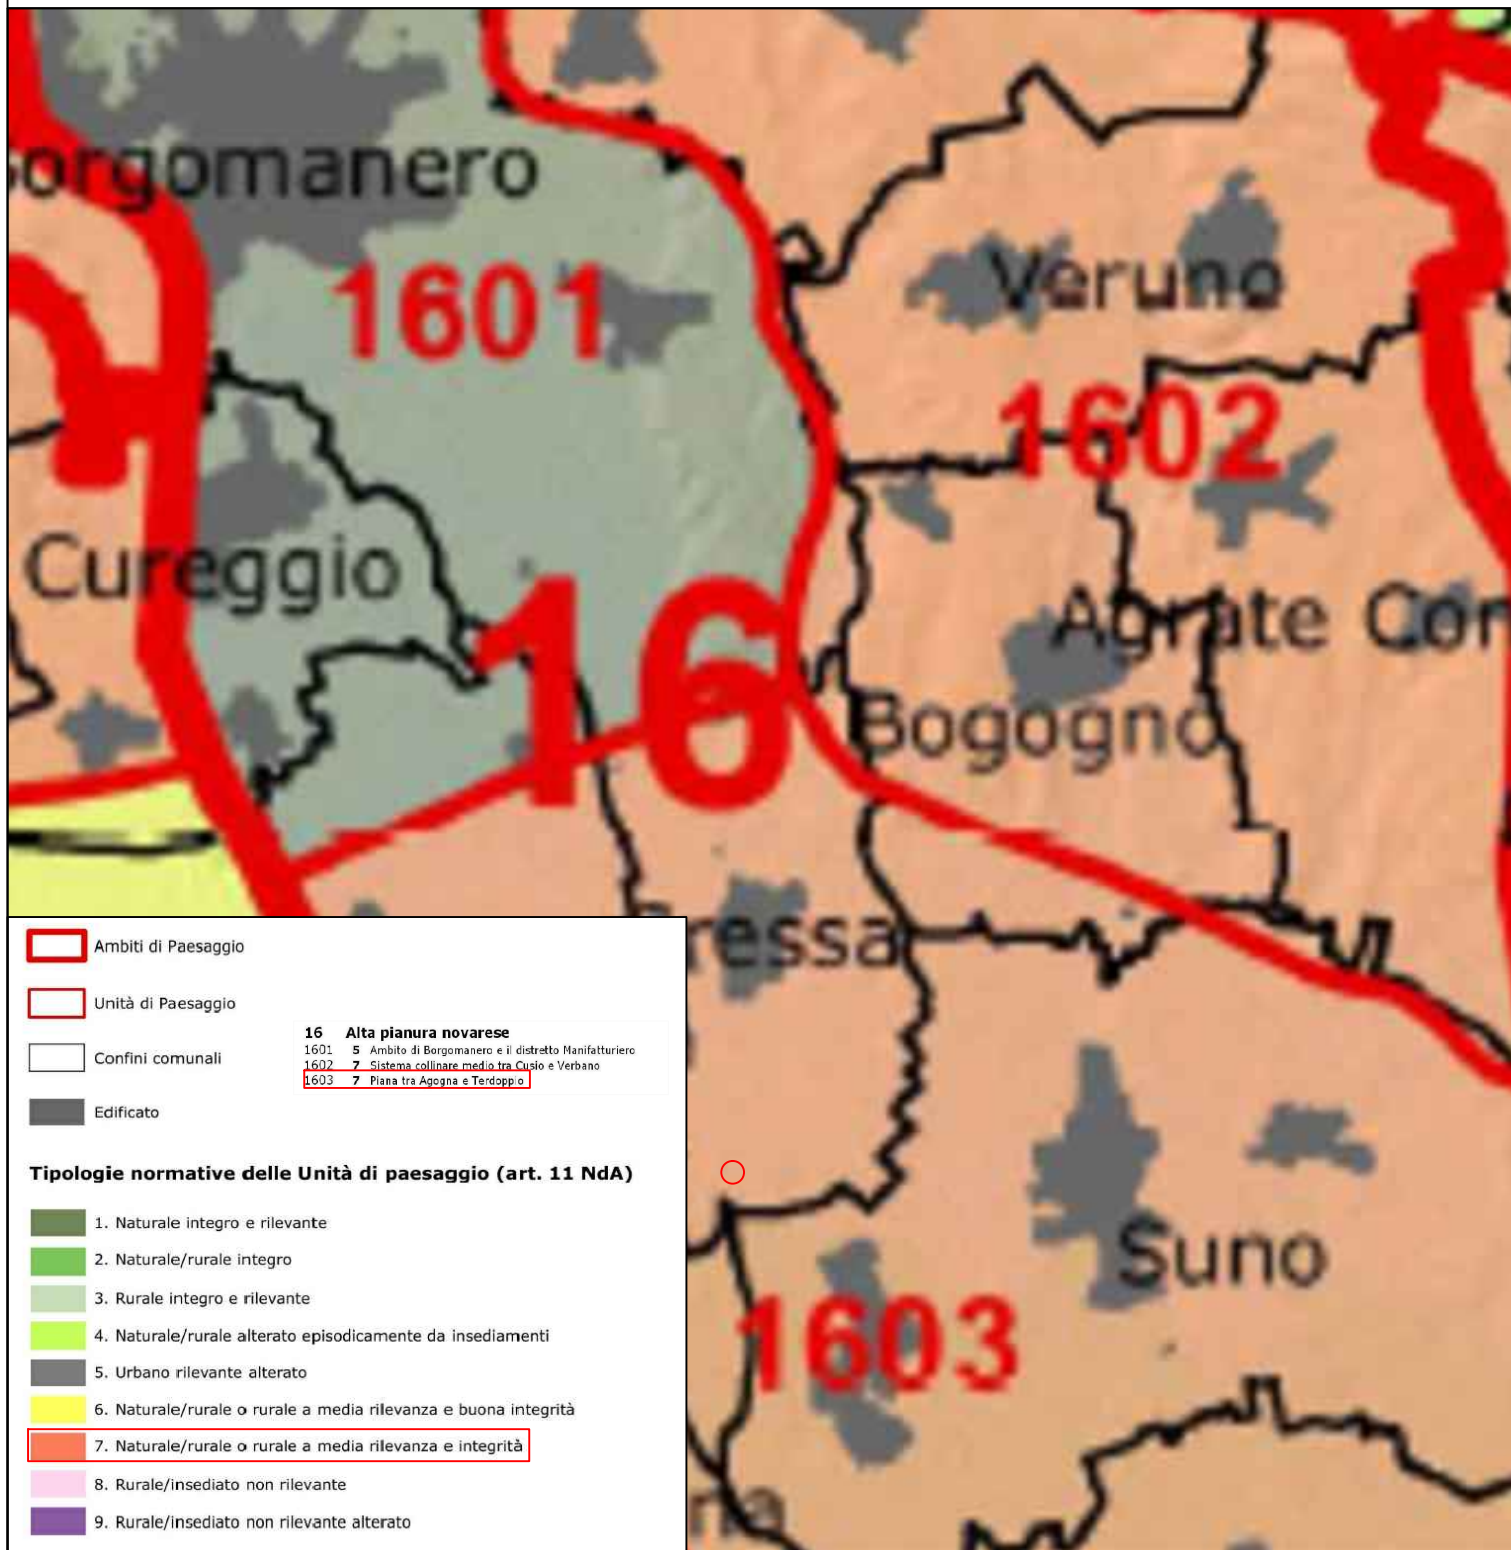

Proponente: Multiservice Srl  
via Mario Ferrari, 1 - 28012 Cressa (NO)


Progetto: Ampliamento area stoccaggio veicoli

Istanza: Esclusione da V.I.A. (art. 10 della LR 40/98 s.m.i. e art. 19 D.Lgs. n. 152/2006)

Ubicazione intervento: Comune di Cressa (NO)  
via M. Ferrari n. 1

Studio di progettazione  
Ing. MONYA GIAMPANI

Progettista:

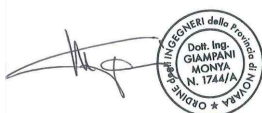

Titolo documento:


Estratto P.P.R. - Ambiti e unità di paesaggio (tav. P3)

Data: 08/06/2023

Elaborato:

S.6



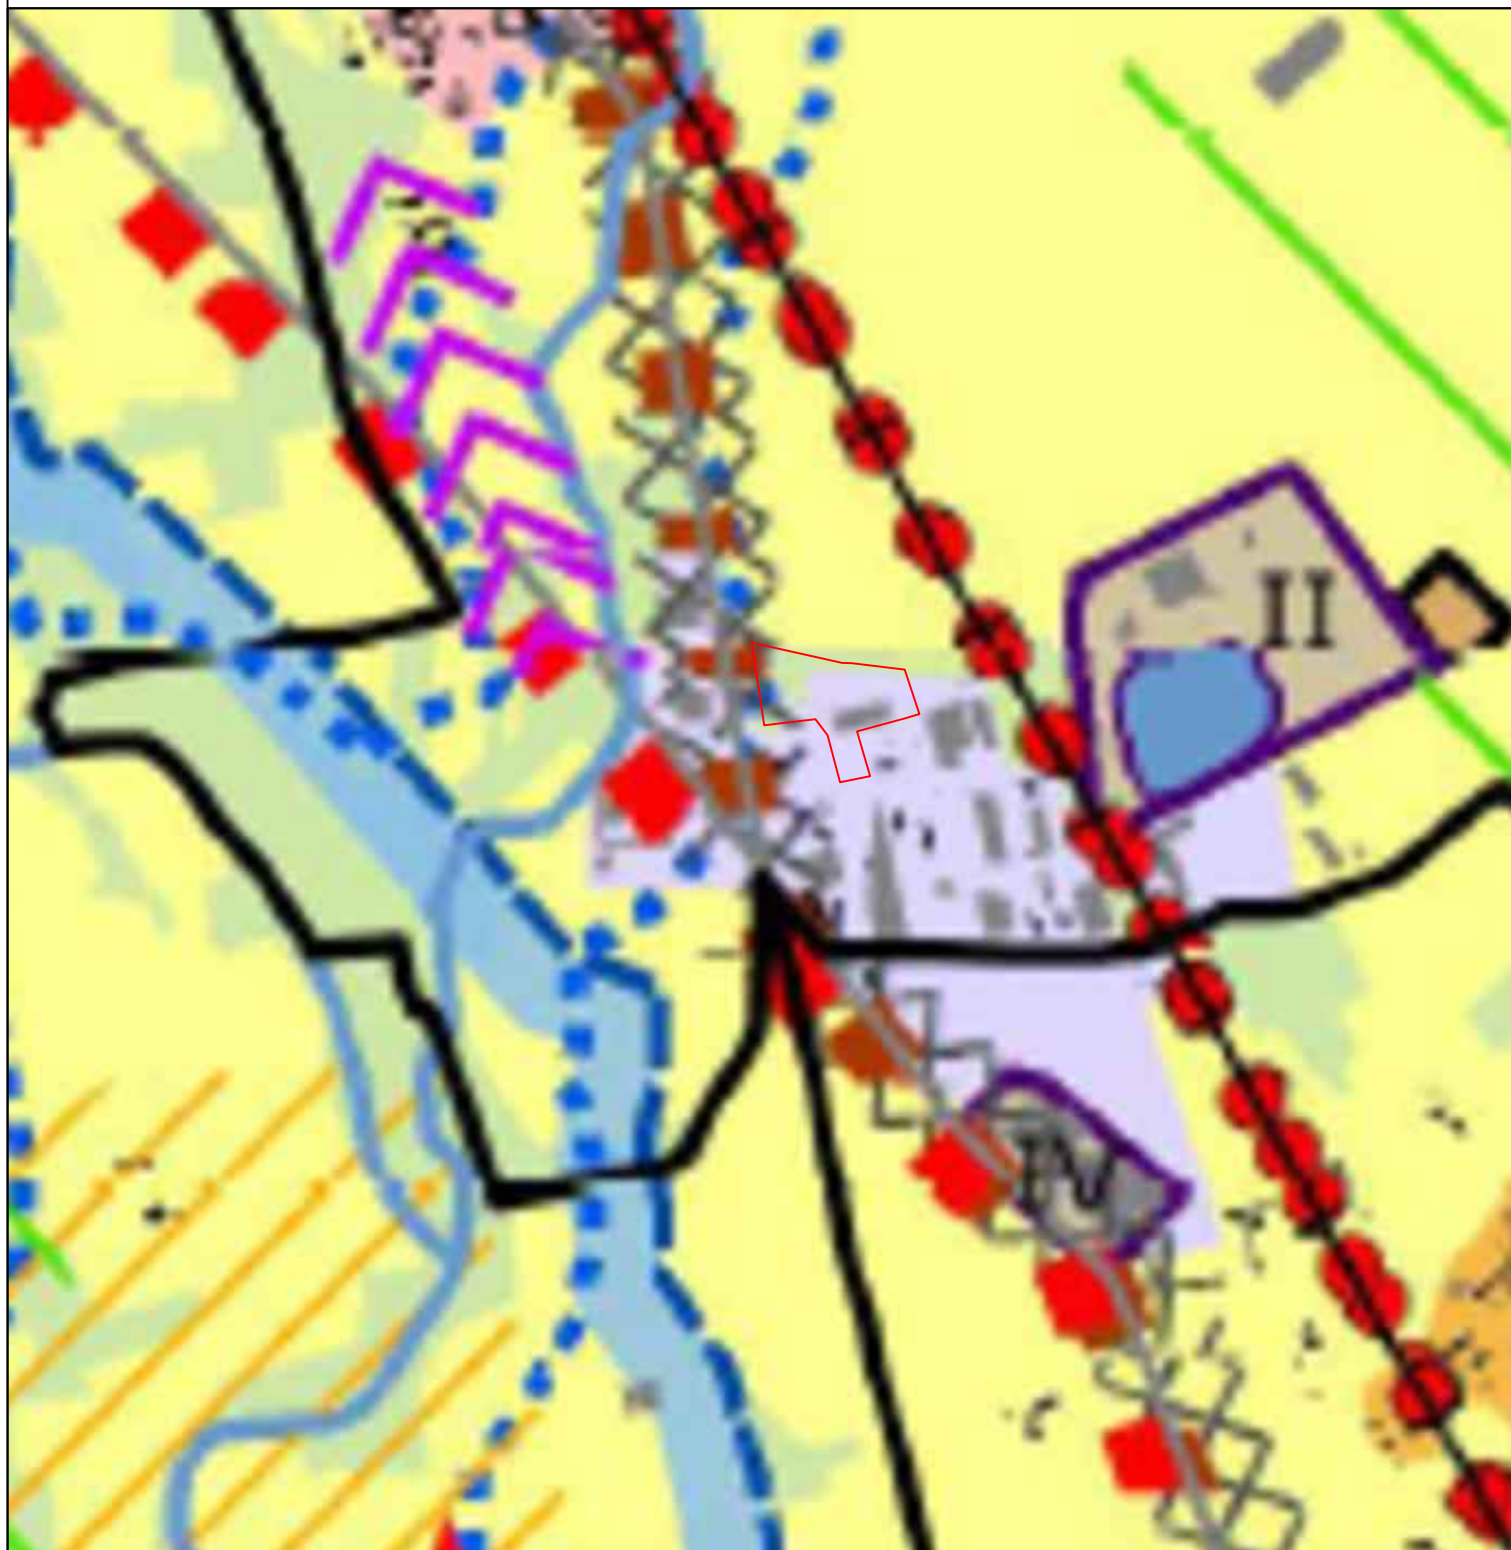

Proponente: Multiservice Srl  
via Mario Ferrari, 1 - 28012 Cressa (NO)


Progetto: Ampliamento area stoccaggio veicoli

Istanza: Esclusione da V.I.A. (art. 10 della LR 40/98 s.m.i. e  
art. 19 D.Lgs. n. 152/2006)

Ubicazione intervento: Comune di Cressa (NO)  
via M. Ferrari n. 1

Studio di progettazione  
Ing. MONYA GIAMPANI

Progettista:

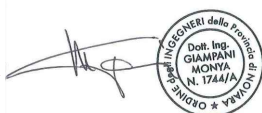

Titolo documento:

Estratto P.P.R. - Componenti paesaggistiche (tav. P4.5)

P.zza De Gasperi 1 - 28014 Maggiora (NO)  
cell. 347.5622293  
Tel/fax 0322.87468  
E-mail: giampani@libero.it

Data: 08/06/2023








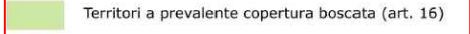





Agg.:

Elaborato:


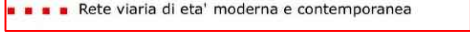

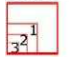





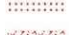




**S.7\_1**










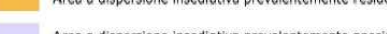










**Componenti naturalistico-ambientali**

-  Aree di montagna (art. 13)
-  Vette (art. 13)
-  Sistema di crinali montani principali e secondari (art. 13)
-  Ghiacciai, rocce e macereti (art. 13)
-  Zona Fluviale Allargata (art. 14)
-  Zona Fluviale Interna (art. 14)
-  Laghi (art. 15)
-  Territori a prevalente copertura boscata (art. 16)
-  Aree ed elementi di specifico interesse geomorfologico e naturalistico (cerchiati se con rilevanza visiva, art. 17)
-  Praterie rupicole (art. 19)
-  Praterie, prato-pascoli, cespuglieti (art. 19)
-  Aree non montane a diffusa presenza di siepi e filari (art. 19)
-  Aree di elevato interesse agronomico (art. 20)

**Componenti storico-culturali**

- Viabilità storica e patrimonio ferroviario (art. 22):
-  Rete viaria di età romana e medievale
  -  Rete viaria di età moderna e contemporanea
  -  Rete ferroviaria storica
- Torino e centri di I-II-III rango (art. 24):
-  Torino
-  Struttura insediativa storica di centri con forte identità morfologica (art. 24, art. 33 per le Residenze Sabaude)
  -  Sistemi di testimonianze storiche del territorio rurale (art. 25)
  -  Nuclei alpini connessi agli usi agro-silvo-pastorali (art. 25)
  -  Presenza stratificata di sistemi irrigui (art. 25)
  -  Sistemi di ville, giardini e parchi (art. 26)
  -  Luoghi di villeggiatura e centri di loisir (art. 26)
  -  Infrastrutture e attrezzature turistiche per la montagna (art. 26)
  -  Aree e impianti della produzione industriale ed energetica di interesse storico (art. 27)
  -  Poli della religiosità (art. 28, art. 33 per i Sacri Monti Siti Unesco)
  -  Sistemi di fortificazioni (art. 29)

**Componenti morfologico-insediative**

-  Porte urbane (art. 34)
-  Varchi tra aree edificate (art. 34)
-  Elementi strutturanti i bordi urbani (art. 34)
-  Urbane consolidate dei centri maggiori (art. 35) m.i.1
-  Urbane consolidate dei centri minori (art. 35) m.i.2
-  Tessuti urbani esterni ai centri (art. 35) m.i.3
-  Tessuti discontinui suburbani (art. 36) m.i.4
-  Insediamenti specialistici organizzati (art. 37) m.i.5
-  Aree a dispersione insediativa prevalentemente residenziale (art. 38) m.i.6
-  Aree a dispersione insediativa prevalentemente specialistica (art. 38) m.i.7
-  "Insule" specializzate (art. 39, c. 1, lett. a, punti I - II - III - IV - V) m.i.8
-  Complessi infrastrutturali (art. 39) m.i.9
-  Aree rurali di pianura o collina (art. 40) m.i.10
-  Sistemi di nuclei rurali di pianura, collina e bassa montagna (art. 40) m.i.11
-  Villaggi di montagna (art. 40) m.i.12
-  Aree rurali di montagna o collina con edificazione rada e dispersa (art. 40) m.i.13
-  Aree rurali di pianura (art. 40) m.i.14
-  Alpeggi e insediamenti rurali d'alta quota (art. 40) m.i.15

Proponente: **Multiservice Srl**  
via Mario Ferrari, 1 - 28012 Cressa (NO)

Progetto: **Ampliamento area stoccaggio veicoli**

Istanza: **Esclusione da V.I.A. (art. 10 della LR 40/98 s.m.i. e art. 19 D.Lgs. n. 152/2006)**

Ubicazione intervento: **Comune di Cressa (NO)**  
via M. Ferrari n. 1

**Studio di progettazione**  
Ing. MONYA GIAMPANI

Progettista:



Titolo documento:

**Estratto P.P.R. - Componenti paesaggistiche (tav. P4.5)**

Data: **08/06/2023**


Elaborato:

Agg.:

**S.7\_2**

P.zza De Gasperi 1 - 28014 Maggiara (NO)  
cell. 347.5622293  
Tel/fax 0322.87468  
E-mail: giampani@libero.it

# ESTRATTO PIANO TERRITORIALE PROVINCIALE - scala 1:20.000

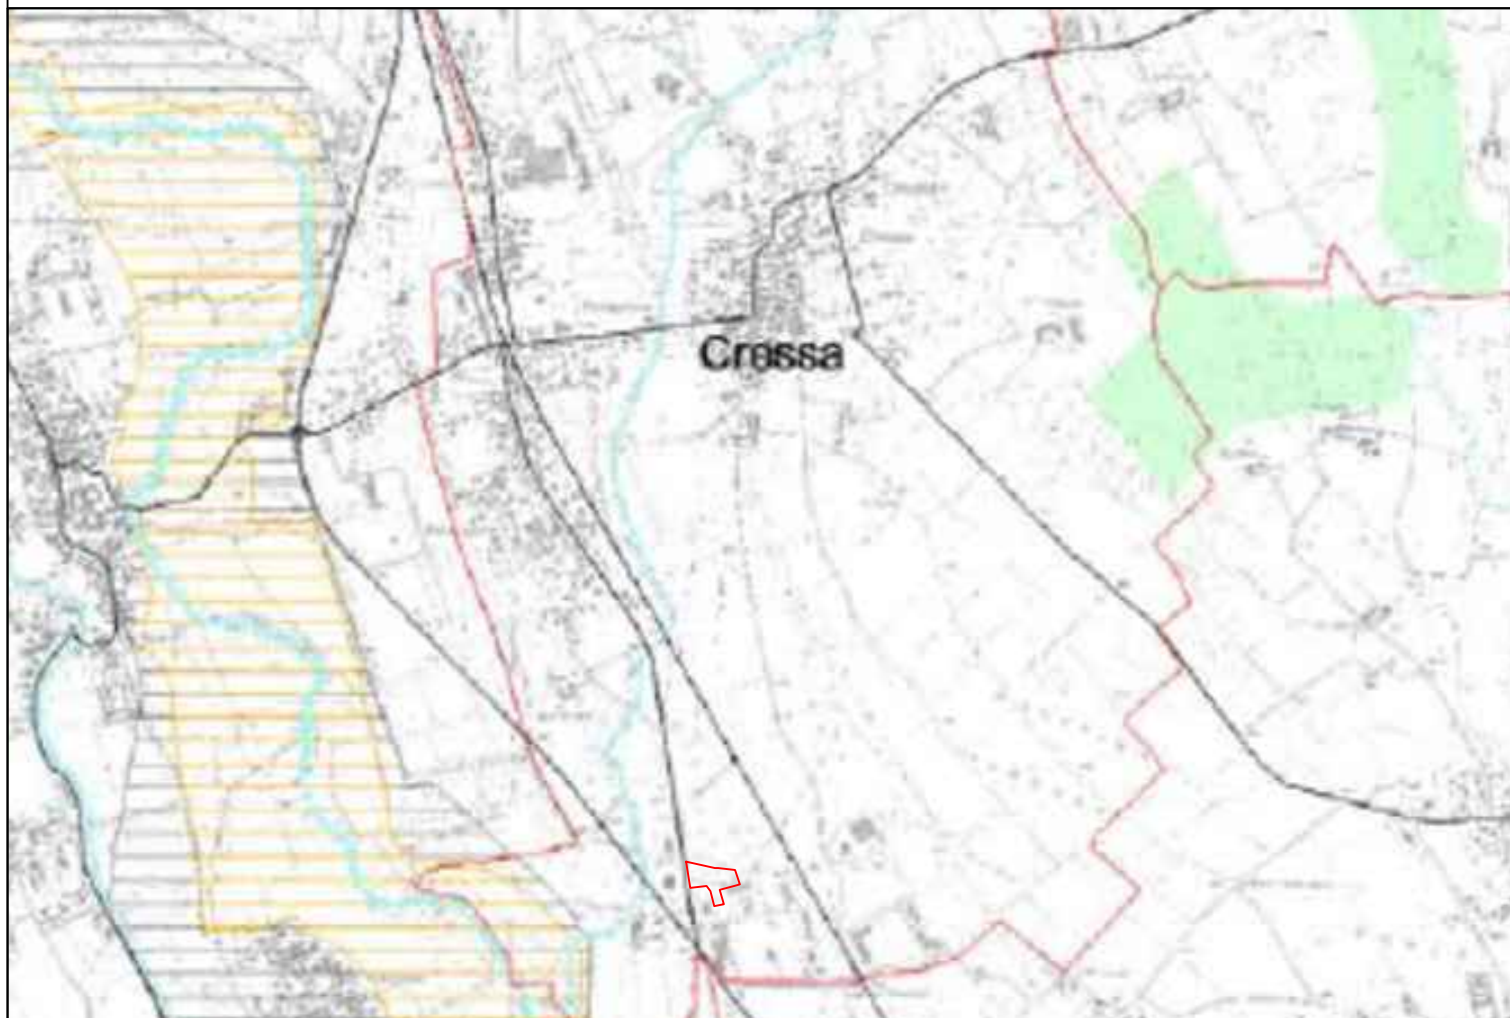

Beni vincolati da decreti ex L. 1497/1939

BENI VINCOLATI DA DECRETI EX L. 431/1985

Laghi

Fiumi, torrenti e corsi d'acqua pubblici di competenza regionale

Fiumi, torrenti e corsi d'acqua pubblici di competenza locale

Parchi e riserve naturali regionali (senza Piani d'Area)

Boschi e foreste

Indicazioni dei Piani d'Area

Perimetri dei Parchi con Piano d'Area

Riserve

Agricolo

Aree di valore storico-paesistico

Fruttazione

Percorsi e accessi ai Parchi

Biotopi esterni a parchi o riserve

FASCE DI PERTINENZA FLUVIALE AI SENSI DEL PIANO DI BACINO

Fascia di esondazione (B)

Area di inondazione per piena catastrofica (C)

AREE VINCOLATE DAL PTR

Aree ad elevata qualità paesistico-ambientale (Art. 12 PTR)

BASE CARTOGRAFICA

Area militare

autostrade e strade di importanza provinciale

ferrovie

Proponente: **Multiservice Srl**  
via Mario Ferrari, 1 - 28012 Cressa (NO)


Progetto: **Ampliamento area stoccaggio veicoli**

Istanza: **Esclusione da V.I.A. (art. 10 della LR 40/98 s.m.i. e art. 19 D.Lgs. n. 152/2006)**

Ubicazione intervento: **Comune di Cressa (NO)**  
via M. Ferrari n. 1

**Studio di progettazione**  
Ing. MONYA GIAMPANI

Progettista:

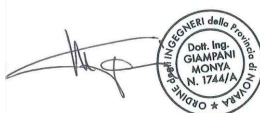

Titolo documento:

**Estratto P.T.P. - Vincoli paesistici ed ambientali (tav. 6)**

Data: **08/06/2023**


Agg.:

Elaborato:

**S.8**

P.zza De Gasperi 1 - 28014 Maggiora (NO)  
cell. 347.5622293  
Tel/fax 0322.87468  
E-mail: giampani@libero.it



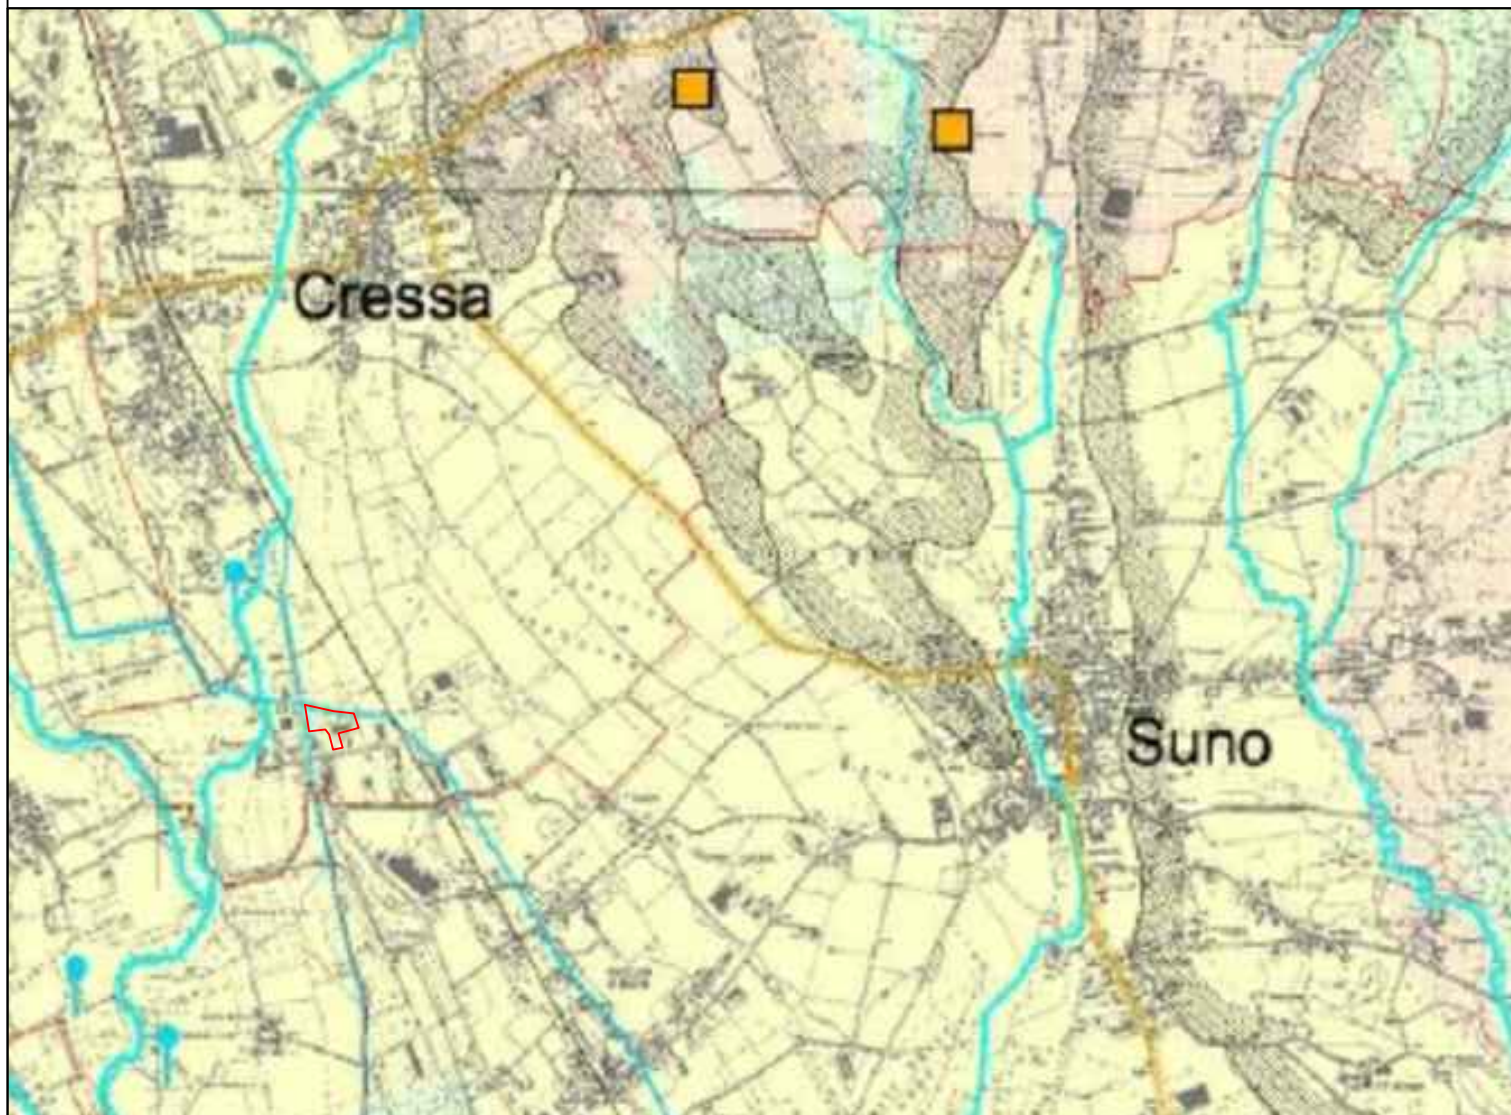

## FATTORI DI CARATTERIZZAZIONE

## a) aree di naturalità - elementi geomorfologici

- laghi
- corsi d'acqua naturali
- aree boscate di pregio
- altre aree boscate
- perimetri delle aree regionali protette
- aree di elevato valore naturalistico comprese in aree regionali protette
- piede degli affioramenti rocciosi
- piede degli affioramenti morenici
- piede dei terrazzi fluviali antichi
- piede del terrazzo fluviale del Ticino

## c) fruizione

- principali itinerari di interesse paesistico
- accessi ai Parchi Regionali
- principali percorsi nei parchi
- aree per la fruizione nei Piani d' Area dei Parchi
- aree di interesse storico paesistico nel P. d'Area

## b) paesaggio e ambiente agrario

- principali canali irrigui
- fontanili di notevole pregio
- fontanili meritevoli di riqualificazione

## coltivazioni significative

- prato-pascolo
- vite
- flori-frutticoltura
- cereali (mais)
- riso
- pioppi

## d) patrimonio storico

- emergenze storico-architettoniche
- beni isolati di riferimento territoriale
- beni isolati di caratterizzazione delle subaree

Proponente: Multiservice Srl  
via Mario Ferrari, 1 - 28012 Cressa (NO)


Progetto: Ampliamento area stoccaggio veicoli

Istanza: Esclusione da V.I.A. (art. 10 della LR 40/98 s.m.i. e art. 19 D.Lgs. n. 152/2006)

Ubicazione intervento: Comune di Cressa (NO)  
via M. Ferrari n. 1

Studio di progettazione  
Ing. MONYA GIAMPANI

Progettista:

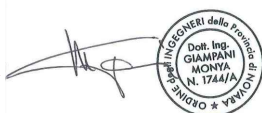

Titolo documento:

Estratto P.T.P. - Paesaggio e ambiente (tav. 7)


Data: 08/06/2023

Elaborato:

Agg.:

S.9



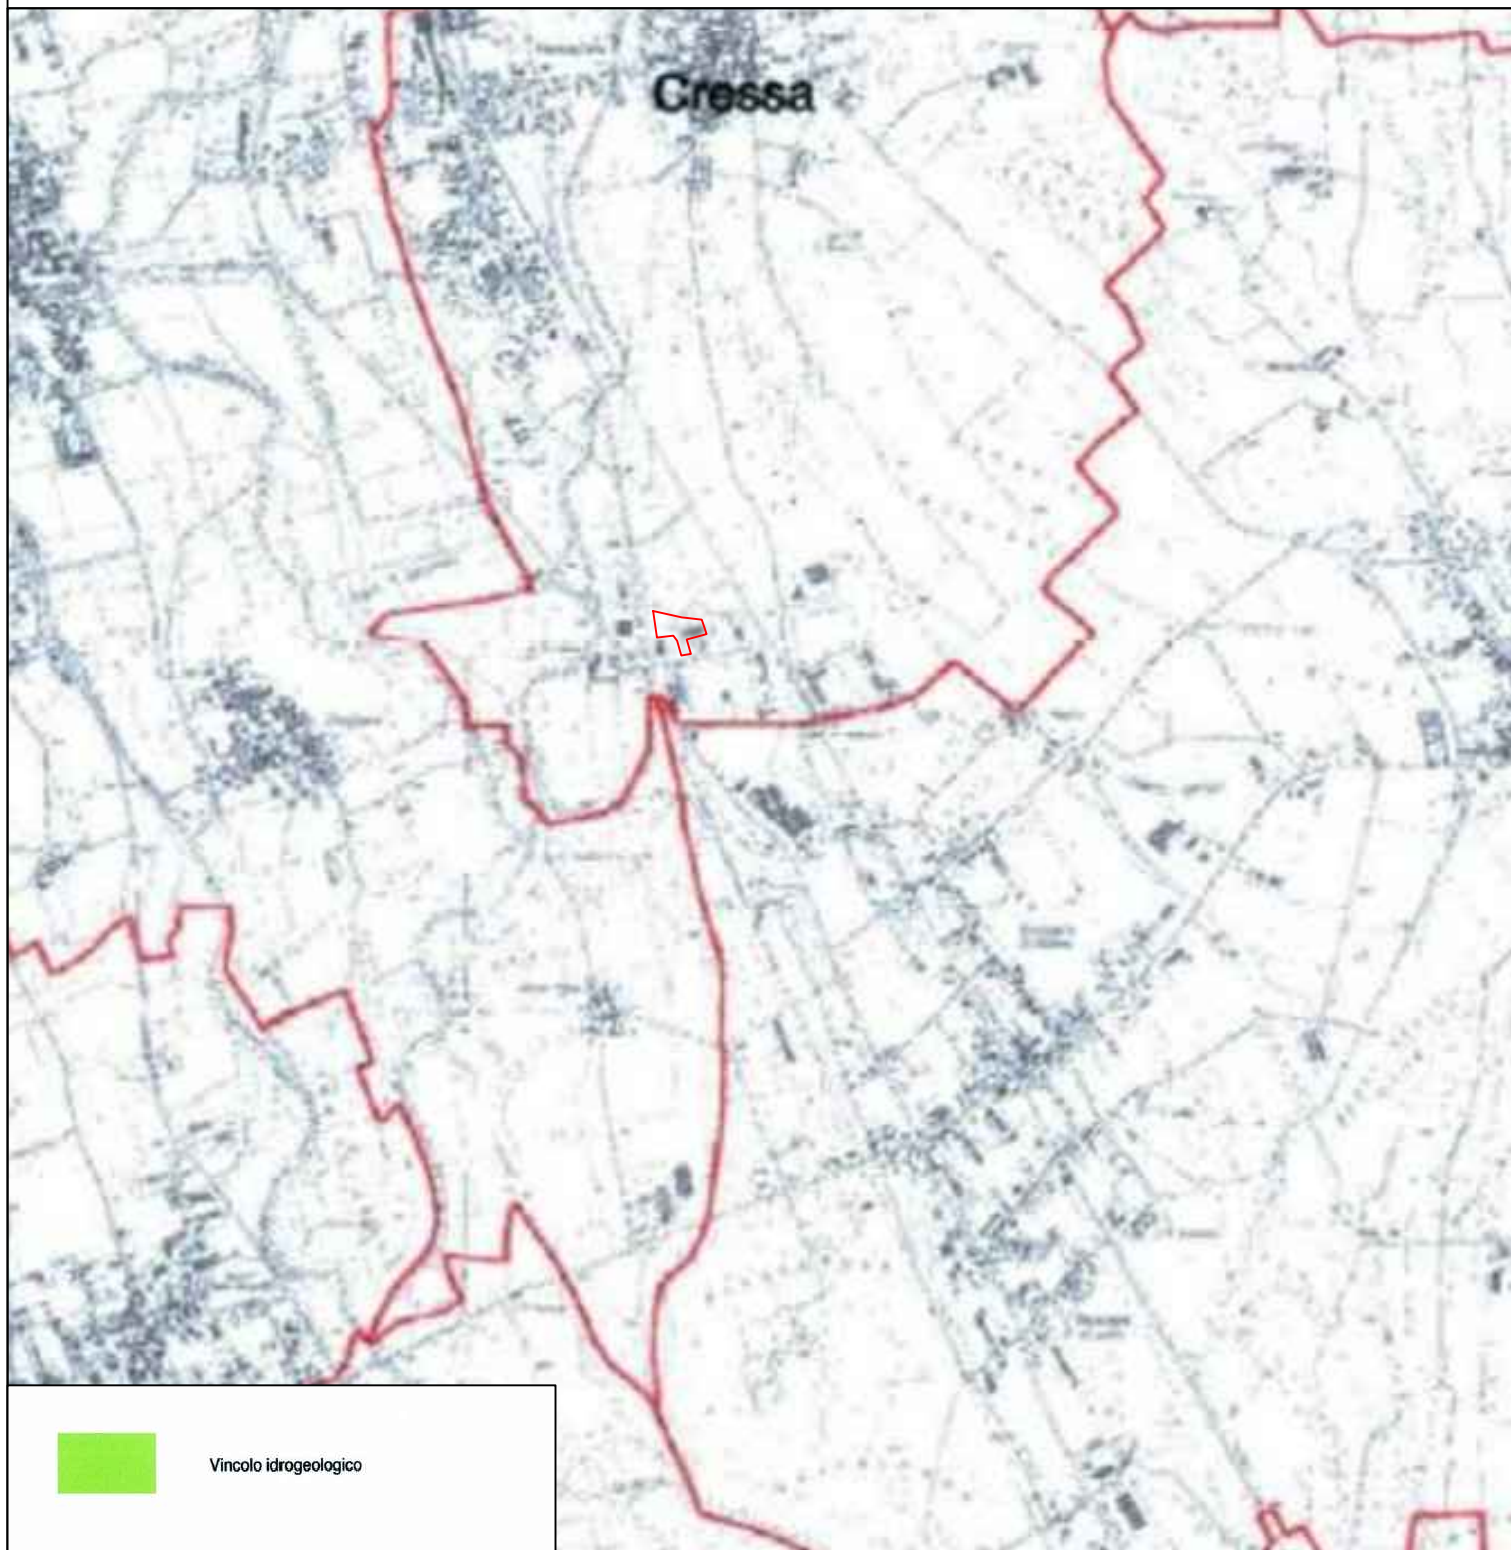

Vincolo idrogeologico

Proponente: Multiservice Srl  
via Mario Ferrari, 1 - 28012 Cressa (NO)

Progetto: Ampliamento area stoccaggio veicoli

Istanza: Esclusione da V.I.A. (art. 10 della LR 40/98 s.m.i. e  
art. 19 D.Lgs. n. 152/2006)

Ubicazione intervento: Comune di Cressa (NO)  
via M. Ferrari n. 1

Studio di progettazione  
Ing. MONYA GIAMPANI

Progettista:



Titolo documento:

Estratto P.T.P. - Vincolo idrogeologico (tav. 8)

P.zza De Gasperi 1 - 28014 Maggiora (NO)  
cell. 347.5622293  
Tel/fax 0322.87468  
E-mail: giampani@libero.it

Data: 08/06/2023


Agg.:

Elaborato:

**S.10**



# ESTRATTO PIANO TERRITORIALE PROVINCIALE - scala 1:20.000

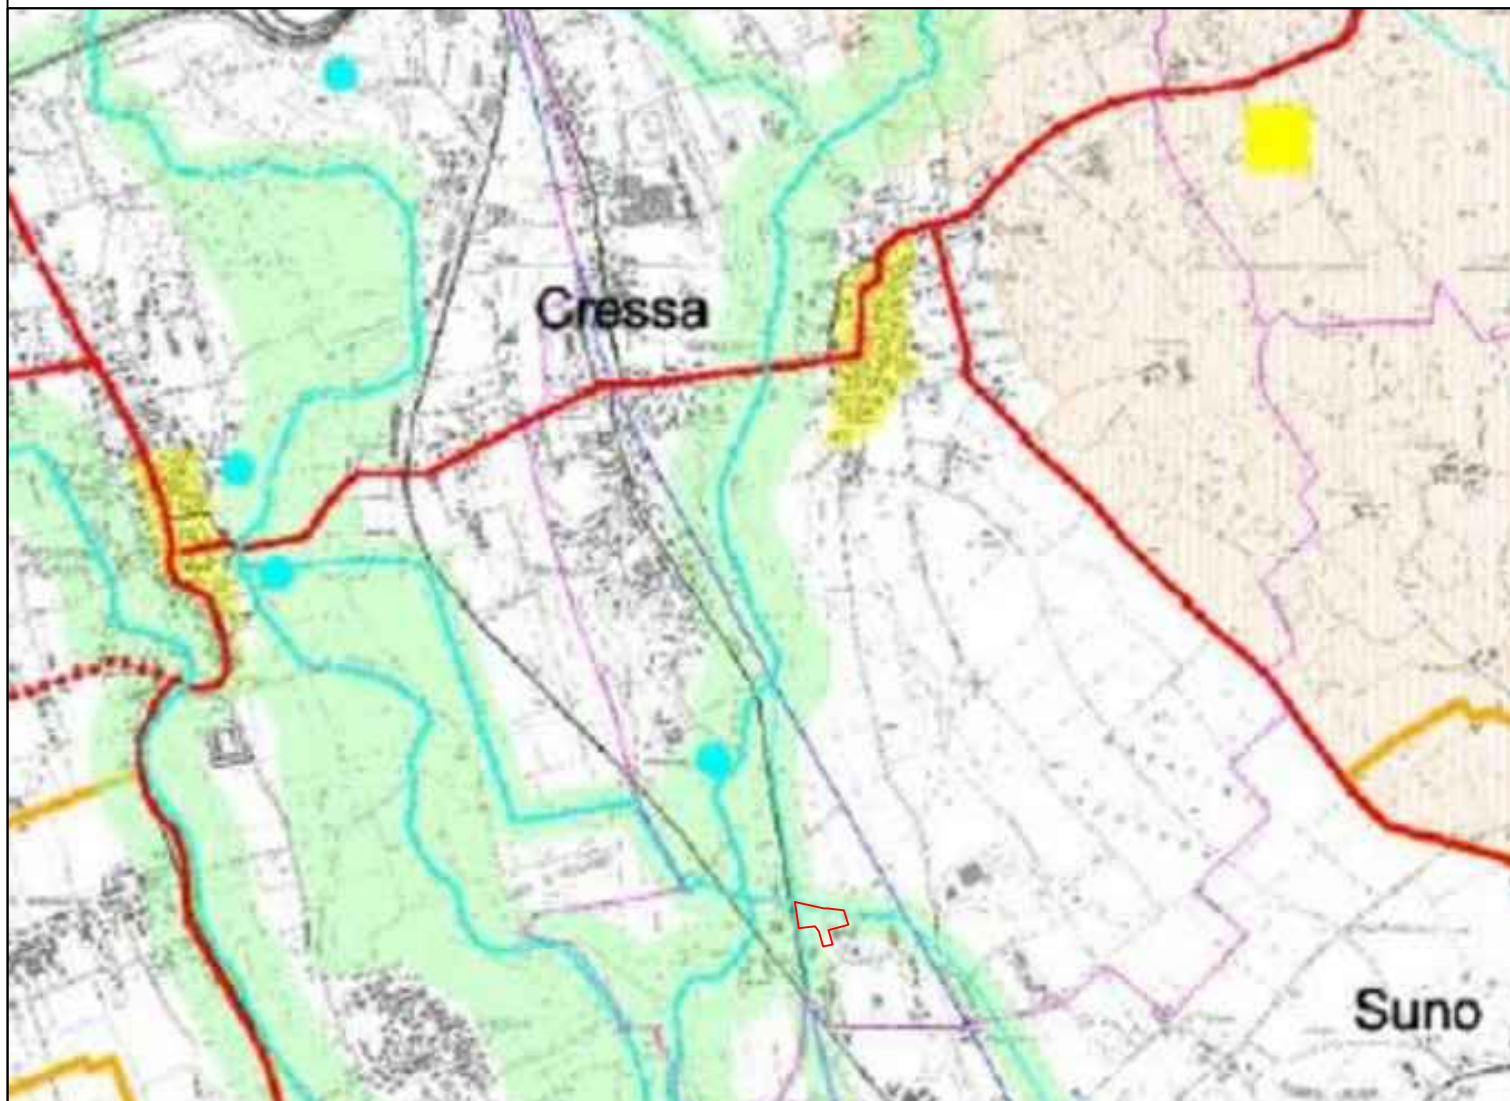

|  |  |              |  |                                  |   |  |   |           |
|--|--|--------------|--|----------------------------------|---|--|---|-----------|
|  | Aree regionali protette istituite  | art.2.1/2.4. |  | Rete degli itinerari             | art.2.11.                                     |  | Ambiti di competenza regionale (PTR "Ovest Ticino" - PTO Mottarone) | art.2.5.  |
|  | Ampliamento della "Riserva della Palude di Casalbellirame" (già deliberato dai Comuni interessati) | art.2.4.     |  | Percorsi di interesse paesistico | art.2.11.                                     |  | Perimetro PTO "Ovest Ticino Settentrionale"                         | art.4.15. |
|  | Aree di rilevante valore naturalistico   | art.2.4.     |  | Centri storici                   | art.2.14. (Allegato 1 al Titolo II delle NTA) |  | Perimetro PTO "Est Sesia"   | art.4.17. |
|  | Ambiti di elevata qualità paesistica sottoposti a piano paesistico provinciale                     | art.2.6.     |  | Rete idrografica principale      |   |  | Sedime aeroportuale   |           |
|  | Ambiti di elevata qualità paesistica sottoposti a piano paesistico di competenza regionale         | art.2.6.     |  | Portuali                         | art.2.10, comma 3.7                           |  | Aree di controllo dello sviluppo insediativo residenziale           | art.4.13. |
|  | Aree di particolare rilevanza paesistica   | art.2.7.     |  | Emergenze                        | art.2.15. (Allegato 2 al Titolo II delle NTA) |  | Confini comunali  |           |
|  | Rete ecologica   | art.2.8.     |  | Beni di riferimento territoriale | art.2.15. (Allegato 2 al Titolo II delle NTA) |  | Confini provinciali   |           |
|  | Colline moreniche del Verbanco   | art.2.9.     |  | Beni di caratterizzazione        | art.2.15. (Allegato 2 al Titolo II delle NTA) |  |   |           |
|  | Paesaggio agrario della pianura  | art.2.10.    |  |                                  |   |  |   |           |

Proponente: **Multiservice Srl**  
via Mario Ferrari, 1 - 28012 Cressa (NO)


Progetto: **Ampliamento area stoccaggio veicoli**

Istanza: **Esclusione da V.I.A. (art. 10 della LR 40/98 s.m.i. e art. 19 D.Lgs. n. 152/2006)**

Ubicazione intervento: **Comune di Cressa (NO)**  
via M. Ferrari n. 1

**Studio di progettazione**  
Ing. MONYA GIAMPANI

Progettista:

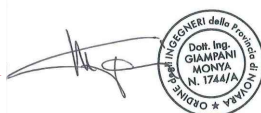

Titolo documento:

**Estratto P.T.P. - Caratteri territoriali e paesistici (tav. A)**

Data: **08/06/2023**

Elaborato:


Agg.:

**S.11**

P.zza De Gasperi 1 - 28014 Maggiora (NO)  
cell. 347.5622293  
Tel/fax 0322.87468  
E-mail: [giampani@libero.it](mailto:giampani@libero.it)



# ESTRATTO PIANO REGOLATORE VIGENTE - scala 1:2.000

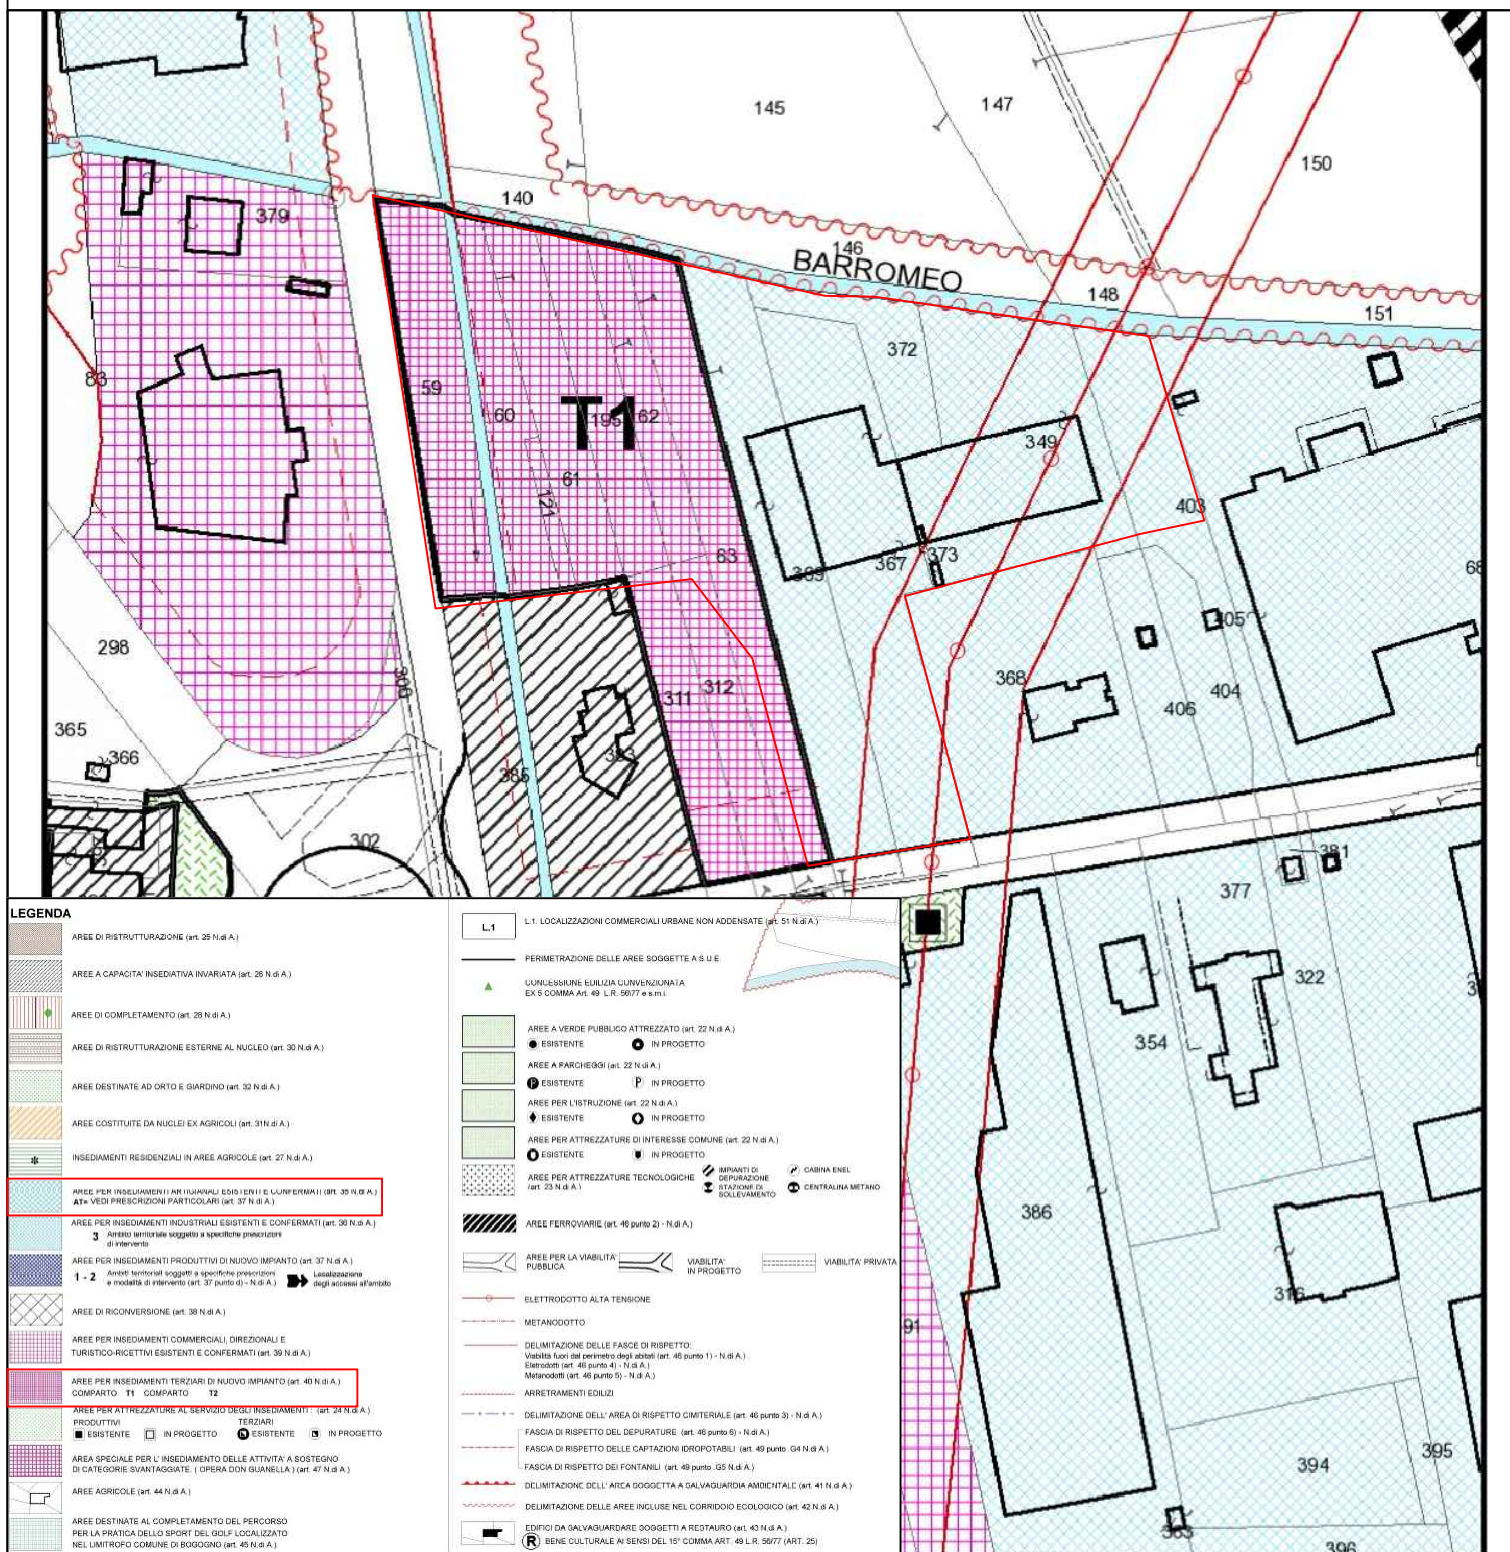

Proponente: **Multiservice Srl**  
via Mario Ferrari, 1 - 28012 Cressa (NO)

Progetto: **Ampliamento area stoccaggio veicoli**

Istanza: **Esclusione da V.I.A. (art. 10 della LR 40/98 s.m.i. e art. 19 D.Lgs. n. 152/2006)**

Ubicazione intervento: **Comune di Cressa (NO)**  
via M. Ferrari n. 1


Studio di progettazione  
Ing. MONYA GIAMPANI

Progettista:

Titolo documento:

Estratto P.R.G. - Destinazioni d'uso e vincoli (Tav. 3Pa)

P.zza De Gasperi 1 - 28014 Maggiore (NO)  
cell. 347.5622293  
Tel/fax 0322.87468  
E-mail: giampani@libero.it

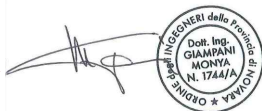


Data: 08/06/2023

Elaborato:

**S.13**




# ESTRATTO PIANO REGOLATORE VIGENTE - scala 1:2.000

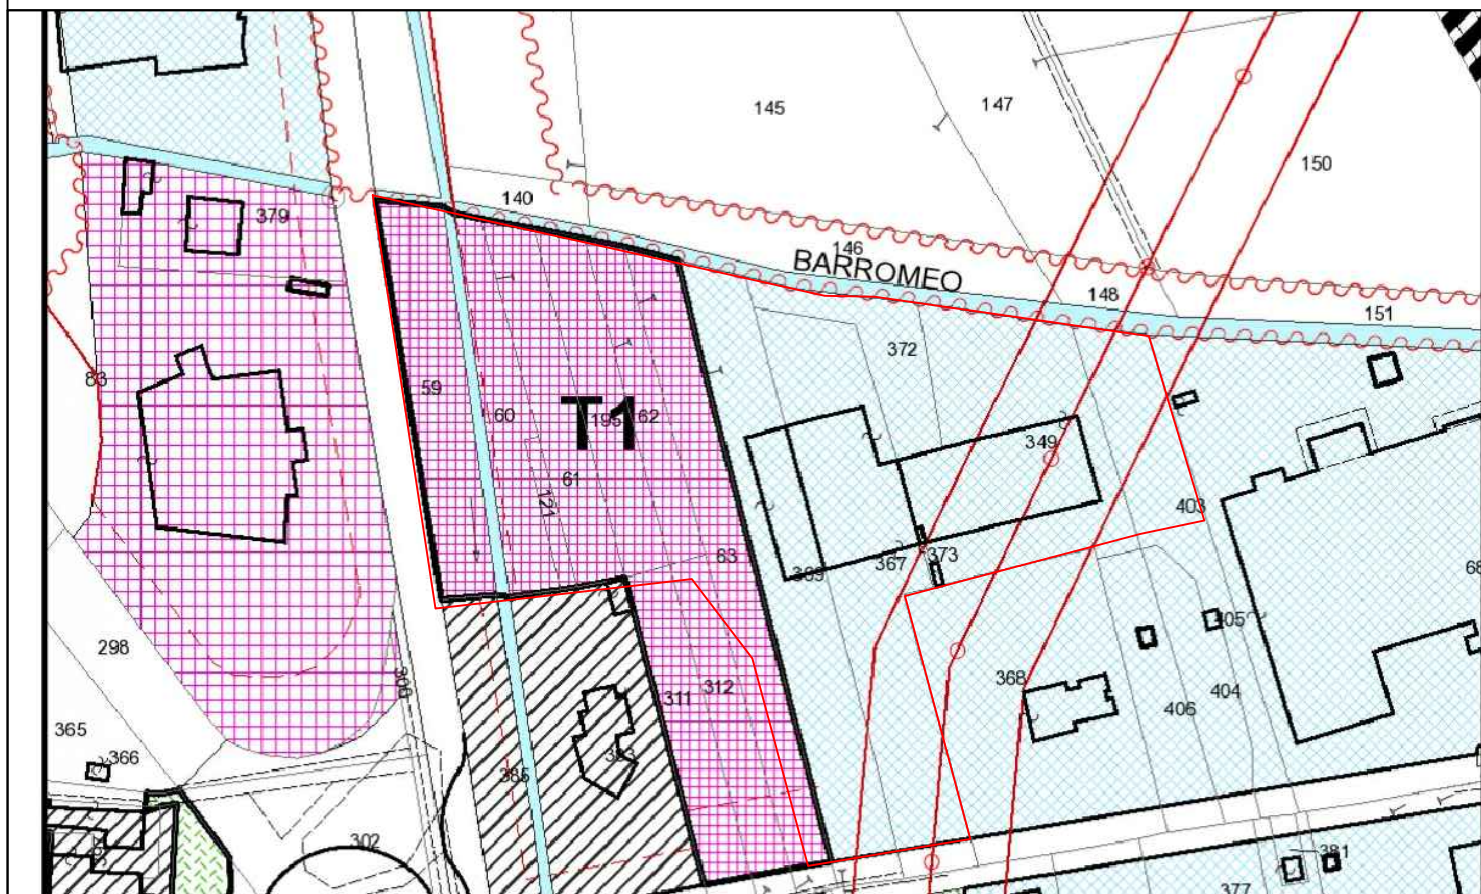

**LEGENDA**

|  |   |
|--|---|
|  | AREE DI RISTRUTTURAZIONE (art. 25 N.d.A.)   |
|  | AREE A CAPACITA' INEDIVISIVA INVIATA (art. 26 N.d.A.)   |
|  | AREE DI COMPLEMENTAMENTO (art. 28 N.d.A.)   |
|  | AREE DI RISTRUTTURAZIONE ESTERNE AL NUCLEO (art. 30 N.d.A.)   |
|  | AREE DESTINATE AD ORTO E GIARDINO (art. 32 N.d.A.)  |
|  | AREE COSTITUITE DA NUCLEI EX AGRICOLI (art. 31 N.d.A.)  |
|  | INSEDIAMENTI RESIDENZIALI IN AREE AGRICOLE (art. 27 N.d.A.)   |
|  | AREE PER INSEDIAMENTI INDUSTRIALI ESISTENTI E CONFERMATI (art. 35 N.d.A.)   |
|  | AREE PER INSEDIAMENTI PRODUTTIVI DI NUOVO IMPIANTO (art. 37 N.d.A.)   |
|  | AREE PER INSEDIAMENTI PRODUTTIVI ESISTENTI E CONFERMATI (art. 39 N.d.A.)  |
|  | AREE PER INSEDIAMENTI TERZIARI DI NUOVO IMPIANTO (art. 40 N.d.A.)   |
|  | AREE PER ATTREZZATURE AL SERVIZIO DEGLI INSEDIAMENTI (art. 42 N.d.A.)   |
|  | AREE DESTINATE AL COMPLEMENTAMENTO DEL PERCORSO PER LA PRATICA DELLO SPORT DEL GOLF LOCALIZZATO NEL LIMITROFO COMUNE DI BOGGIANO (art. 45 N.d.A.) |

|  |  |
|--|--|
|  | L.1 LOCALIZZAZIONI COMMERCIALI URBANE NON ADENSATE (art. 51 N.d.A.)  |
|  | PERIMETRAZIONE DELLE AREE SOGGETTE A S.U.E.  |
|  | CONFESSIONE EULIZIA CONVENZIONATA EX 5 COMMA ART. 49 L.R. 56/77 e s.m.i.                                       |
|  | AREE A VERDE PUBBLICO ATTREZZATO (art. 22 N.d.A.)  |
|  | AREE A PARCHEGGIO (art. 22 N.d.A.)   |
|  | AREE PER L'ISTRUZIONE (art. 22 N.d.A.)   |
|  | AREE PER ATTREZZATURE DI INTERESSE COMUNE (art. 22 N.d.A.)   |
|  | AREE PER ATTREZZATURE TECNOLOGICHE (art. 23 N.d.A.)  |
|  | AREE FERROVIARIE (art. 40 punto 2) - N.d.A.)   |
|  | AREE PER LA VIABILITA' PUBBLICA  |
|  | VIABILITA' IN PROGETTO   |
|  | VIABILITA' PRIVATA   |
|  | ELETTRODOTTO ALTA TENSIONE   |
|  | METANODOTTO  |
|  | DELIMITAZIONE DELLE FASCE DI RISPETTO: Viabilità fuori dal perimetro degli edifici (art. 46 punto 1) - N.d.A.) |
|  | Eleotrodotto (art. 46 punto 4) - N.d.A.)   |
|  | Metanodotto (art. 46 punto 5) - N.d.A.)  |
|  | ARRETRAMENTI EDILIZI   |
|  | DELIMITAZIONE DELL'AREA DI RISPETTO CIMITERIALE (art. 46 punto 3) - N.d.A.)                                    |
|  | FASCIA DI RISPETTO DEL DEPURATORE (art. 46 punto 6) - N.d.A.)  |
|  | FASCIA DI RISPETTO DELLE CAPTAZIONI IDROPOTABILI (art. 49 punto G4 N.d.A.)                                     |
|  | FASCIA DI RISPETTO DEI FONTANILI (art. 49 punto G5 N.d.A.)   |
|  | DELIMITAZIONE DELL'AREA SOGGETTA A GALVAGUARDIA AMBITUALE (art. 41 N.d.A.)                                     |
|  | DELIMITAZIONE DELLE AREE INCLUSE NEL CORRIDOIO ECOLOGICO (art. 42 N.d.A.)                                      |
|  | EDIFICI DA GALVAGUARDARE SOGGETTI A RESTAURO (art. 43 N.d.A.)  |
|  | BENE CULTURALE AI SENSI DEL 15° COMMA ART. 49 L.R. 56/77 (ART. 25)   |

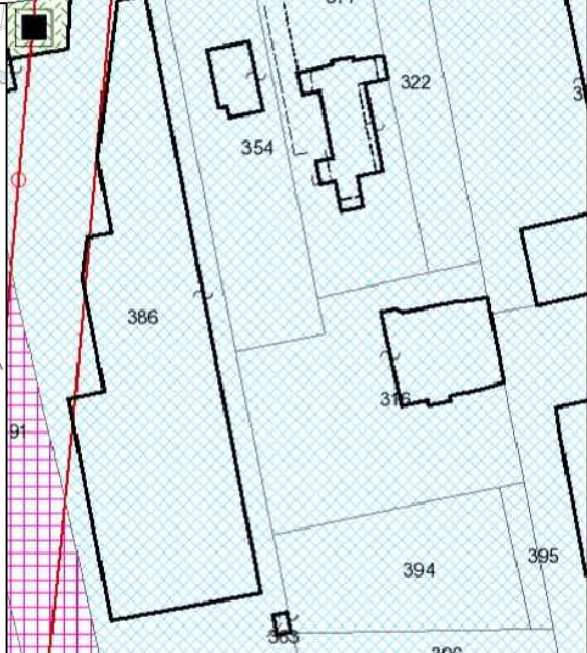

Proponente: **Multiservice Srl**  
via Mario Ferrari, 1 - 28012 Cressa (NO)

Progetto: **Ampliamento area stoccaggio veicoli**

Istanza: **Esclusione da V.I.A. (art. 10 della LR 40/98 s.m.i. e art. 19 D.Lgs. n. 152/2006)**

Ubicazione intervento: **Comune di Cressa (NO)**  
via M. Ferrari n. 1

Studio di progettazione  
Ing. MONYA GIAMPANI

Progettista:

Titolo documento:

Estratto P.R.G. - Destinazioni d'uso e vincoli (Tav. 3Pa)

P.zza De Gasperi 1 - 28014 Maggiora (NO)  
cell. 347.5622293  
Tel/fax 0322.87468  
E-mail: giampani@libero.it




Data: **08/06/2023**

Elaborato:

**S.13**



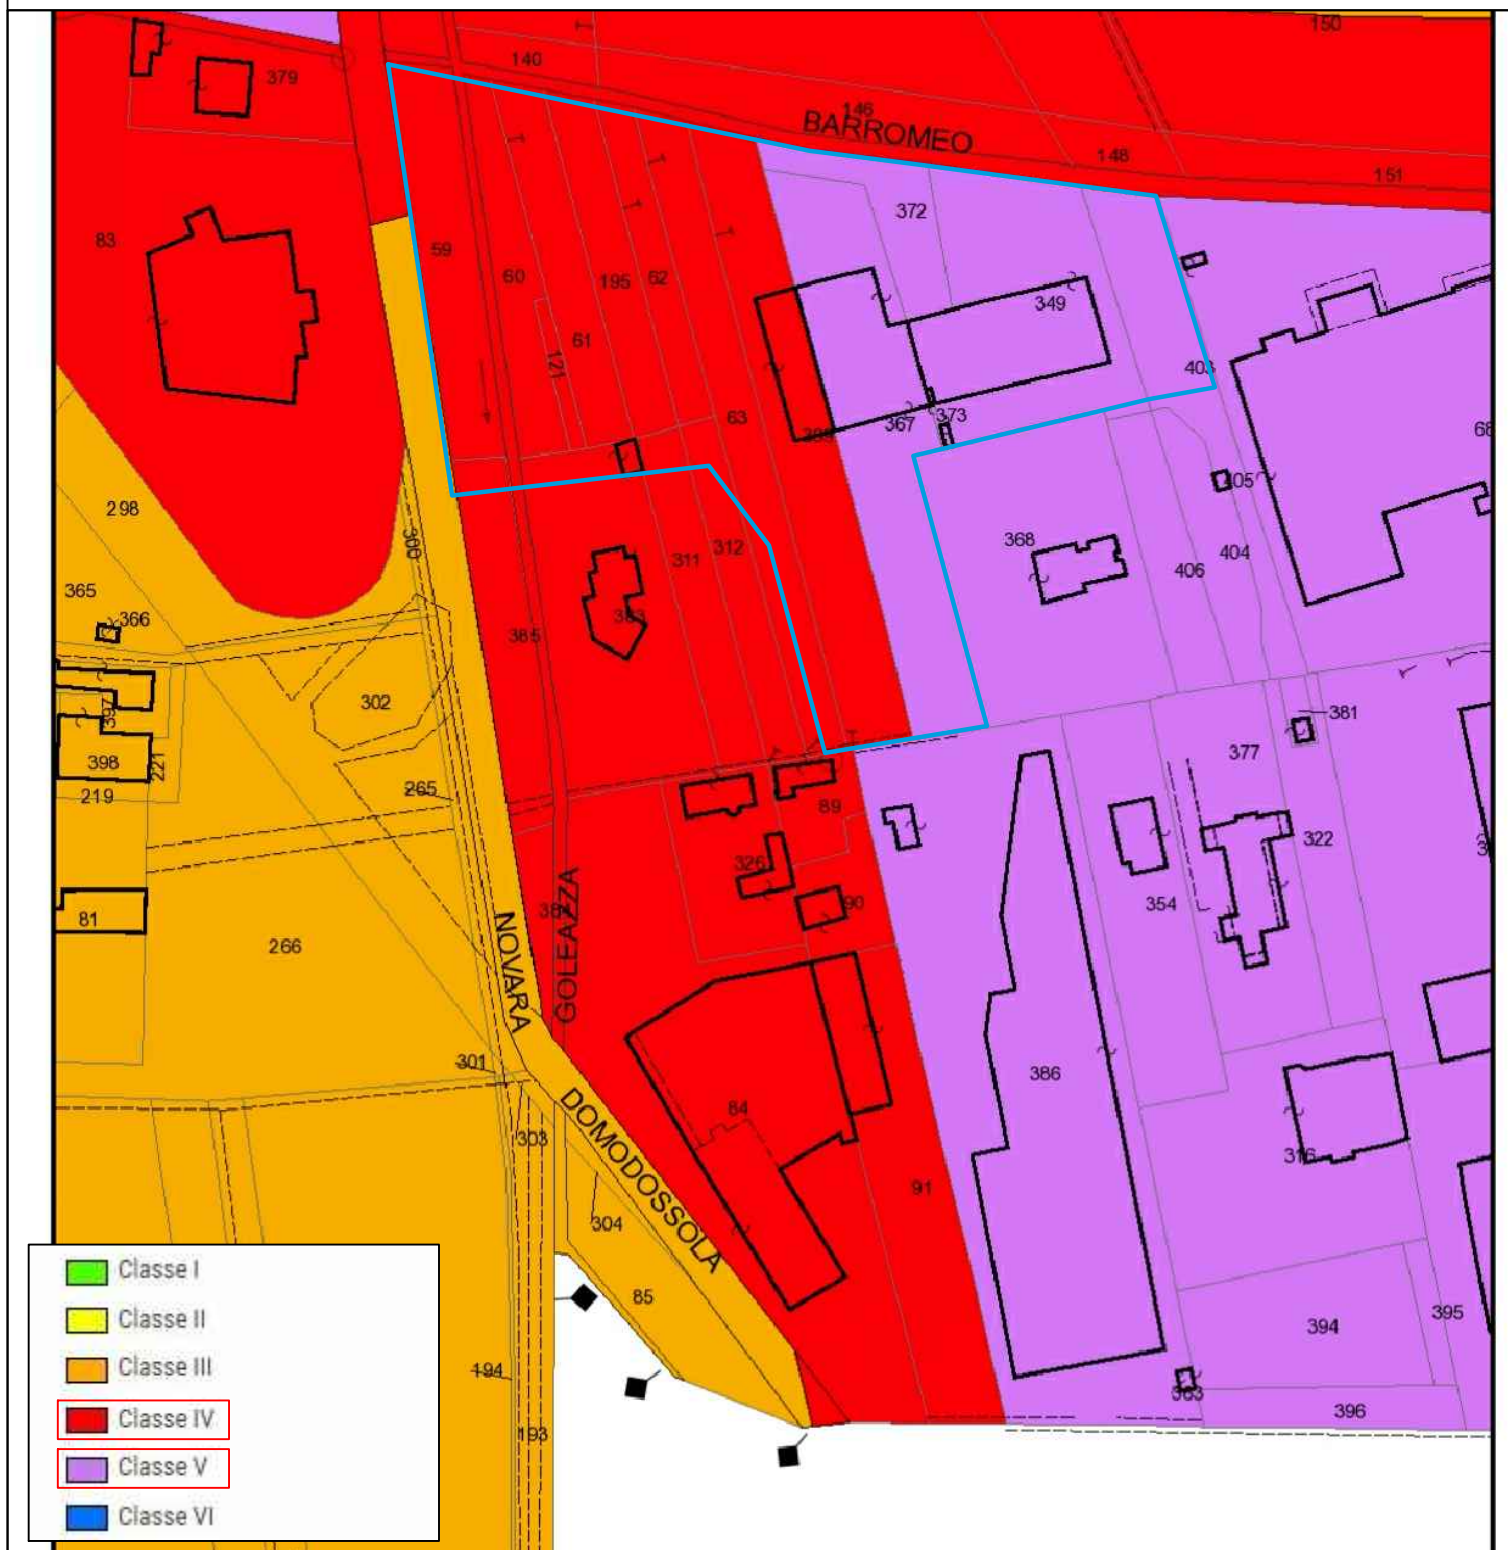

Proponente: Multiservice Srl  
via Mario Ferrari, 1 - 28012 Cressa (NO)

Progetto: Ampliamento area stoccaggio veicoli

Istanza: Esclusione da V.I.A. (art. 10 della LR 40/98 s.m.i. e art. 19 D.Lgs. n. 152/2006)

Ubicazione intervento: Comune di Cressa (NO)  
via M. Ferrari n. 1

Studio di progettazione  
Ing. MONYA GIAMPANI

Progettista:



Titolo documento:

Estratto P.R.G. - Zonizzazione acustica


Data: 08/06/2023

Elaborato:

Agg.:

**S.14**



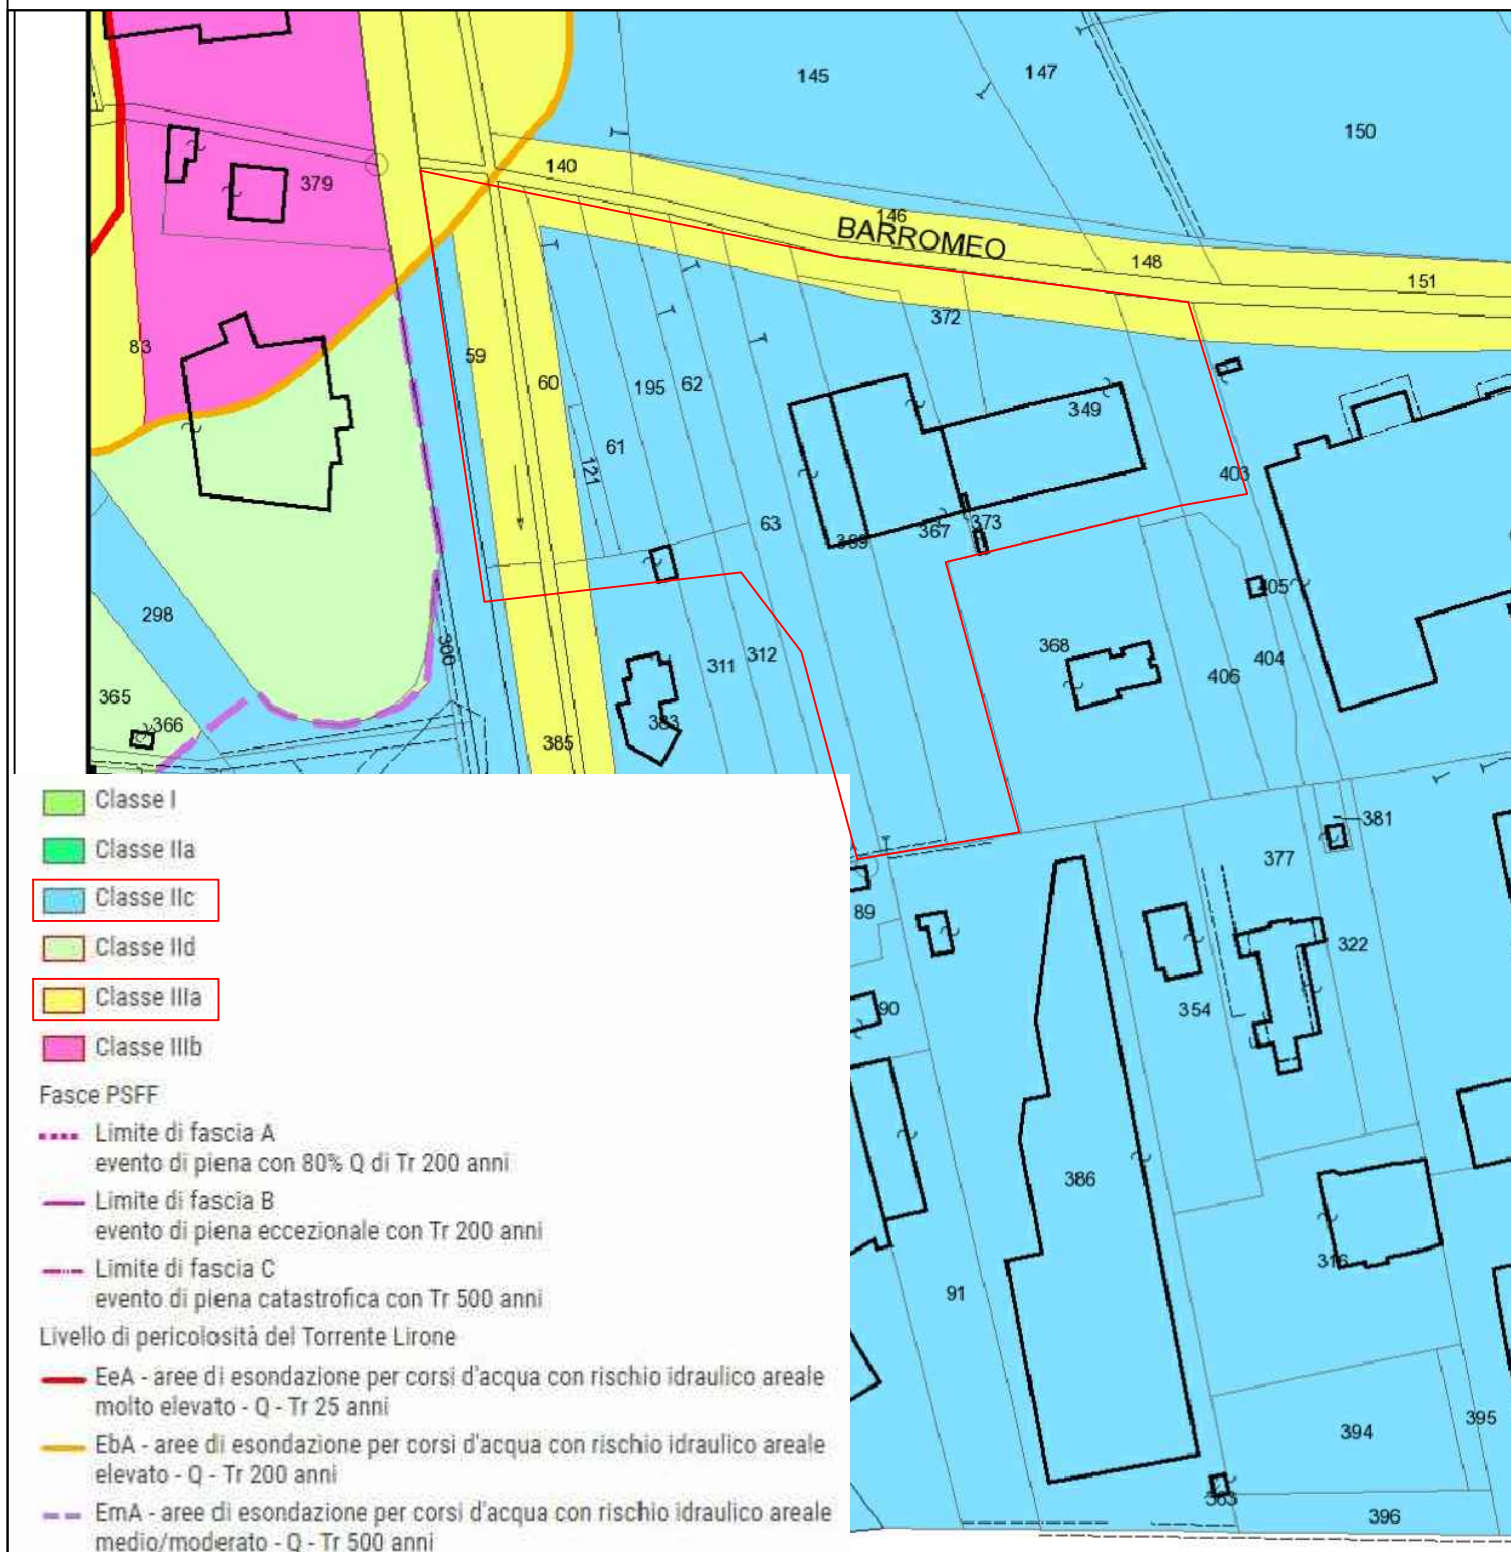

Proponente: Multiservice Srl  
 via Mario Ferrari, 1 - 28012 Cressa (NO)

Progetto: Ampliamento area stoccaggio veicoli

Istanza: Esclusione da V.I.A. (art. 10 della LR 40/98 s.m.i. e  
 art. 19 D.Lgs. n. 152/2006)

Ubicazione intervento: Comune di Cressa (NO)  
 via M. Ferrari n. 1

Studio di progettazione  
 Ing. MONYA GIAMPANI

Progettista:



Titolo documento:

Estratto P.R.G. - Pericolosità geomorfologica  
 (Tav. 2P.2)

Data: 08/06/2023

Elaborato:

Agg.:

**S.15**