



PLANIMETRIA GENERALE DI INTERVENTO  
scala 1:500

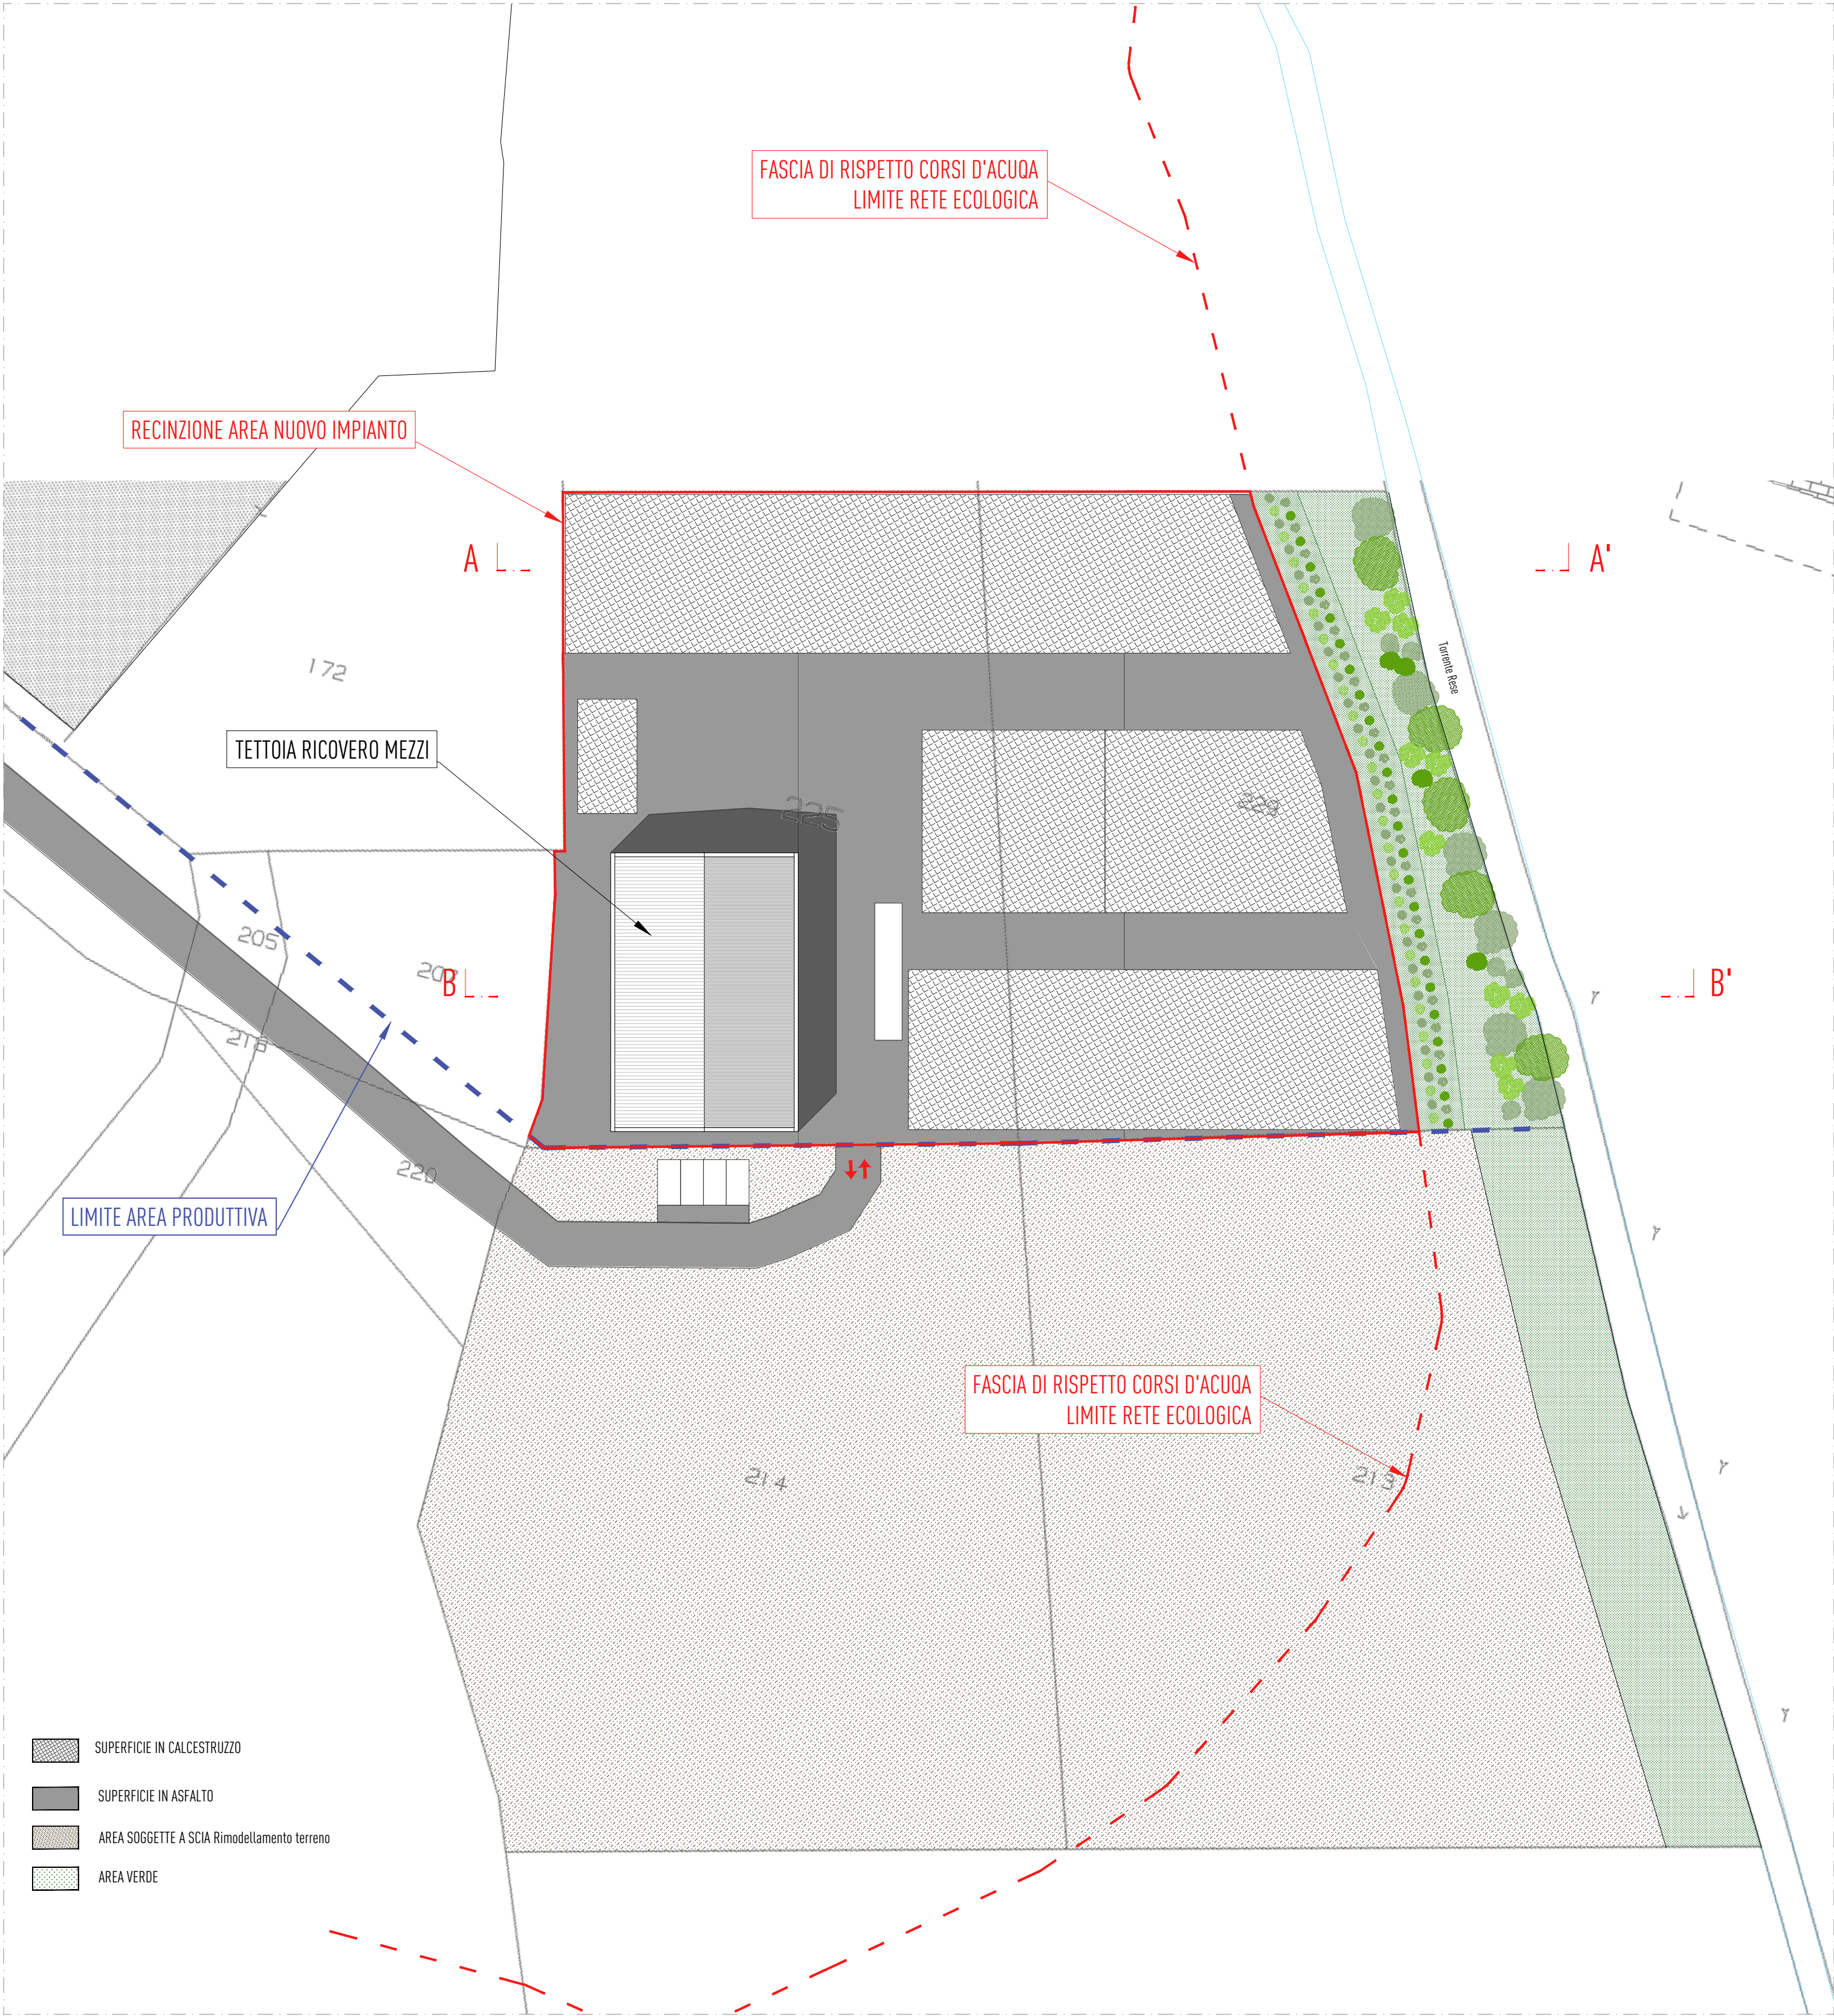

SCHEMA AREE DI STOCCAGGIO  
scala 1:500

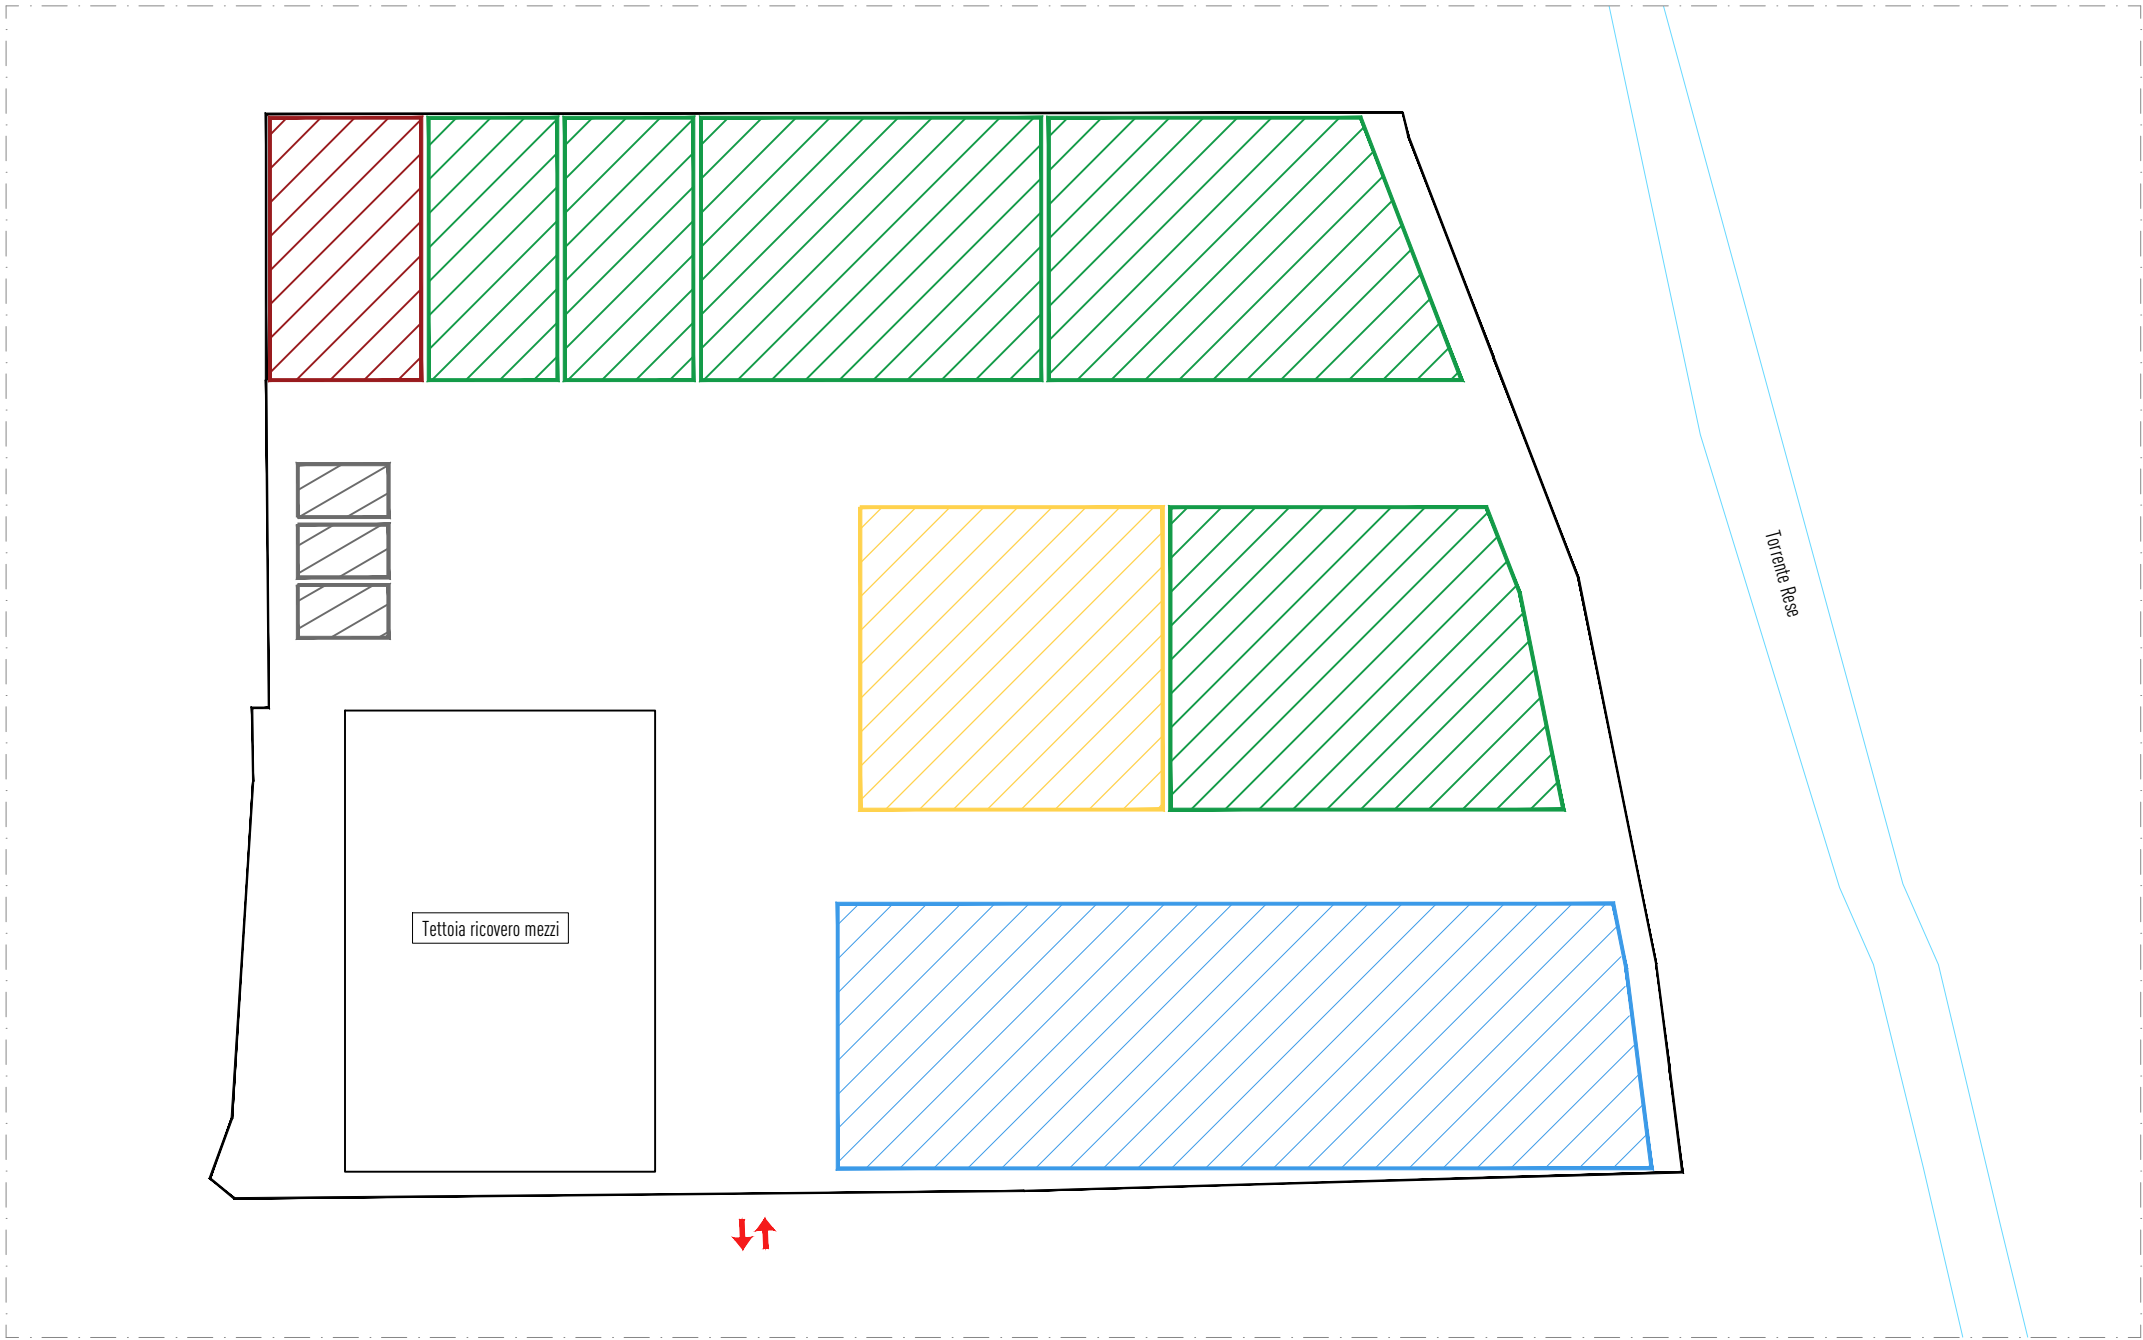


- A-01: Area deposito preventivo precedente alla messa in riserva. Rifiuti in attesa di analisi
- A-02: Area deposito riuti R13. Messa in riserva
- A-03: Area produzione RS. Recupero
- A-04: Area deposito preliminare. Lotti in produzione in attesa di analisi.
- A-05: Area deposito temporaneo. Scarti di produzione

SEZIONE A-A'  
scala 1:500



SEZIONE B-B'  
scala 1:500

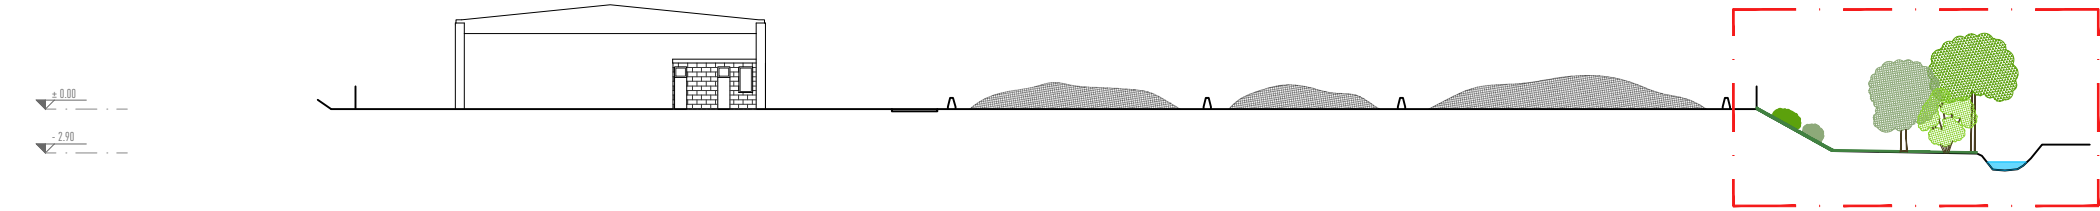

SEZIONE di APPROFONDIMENTO  
scala 1:200

