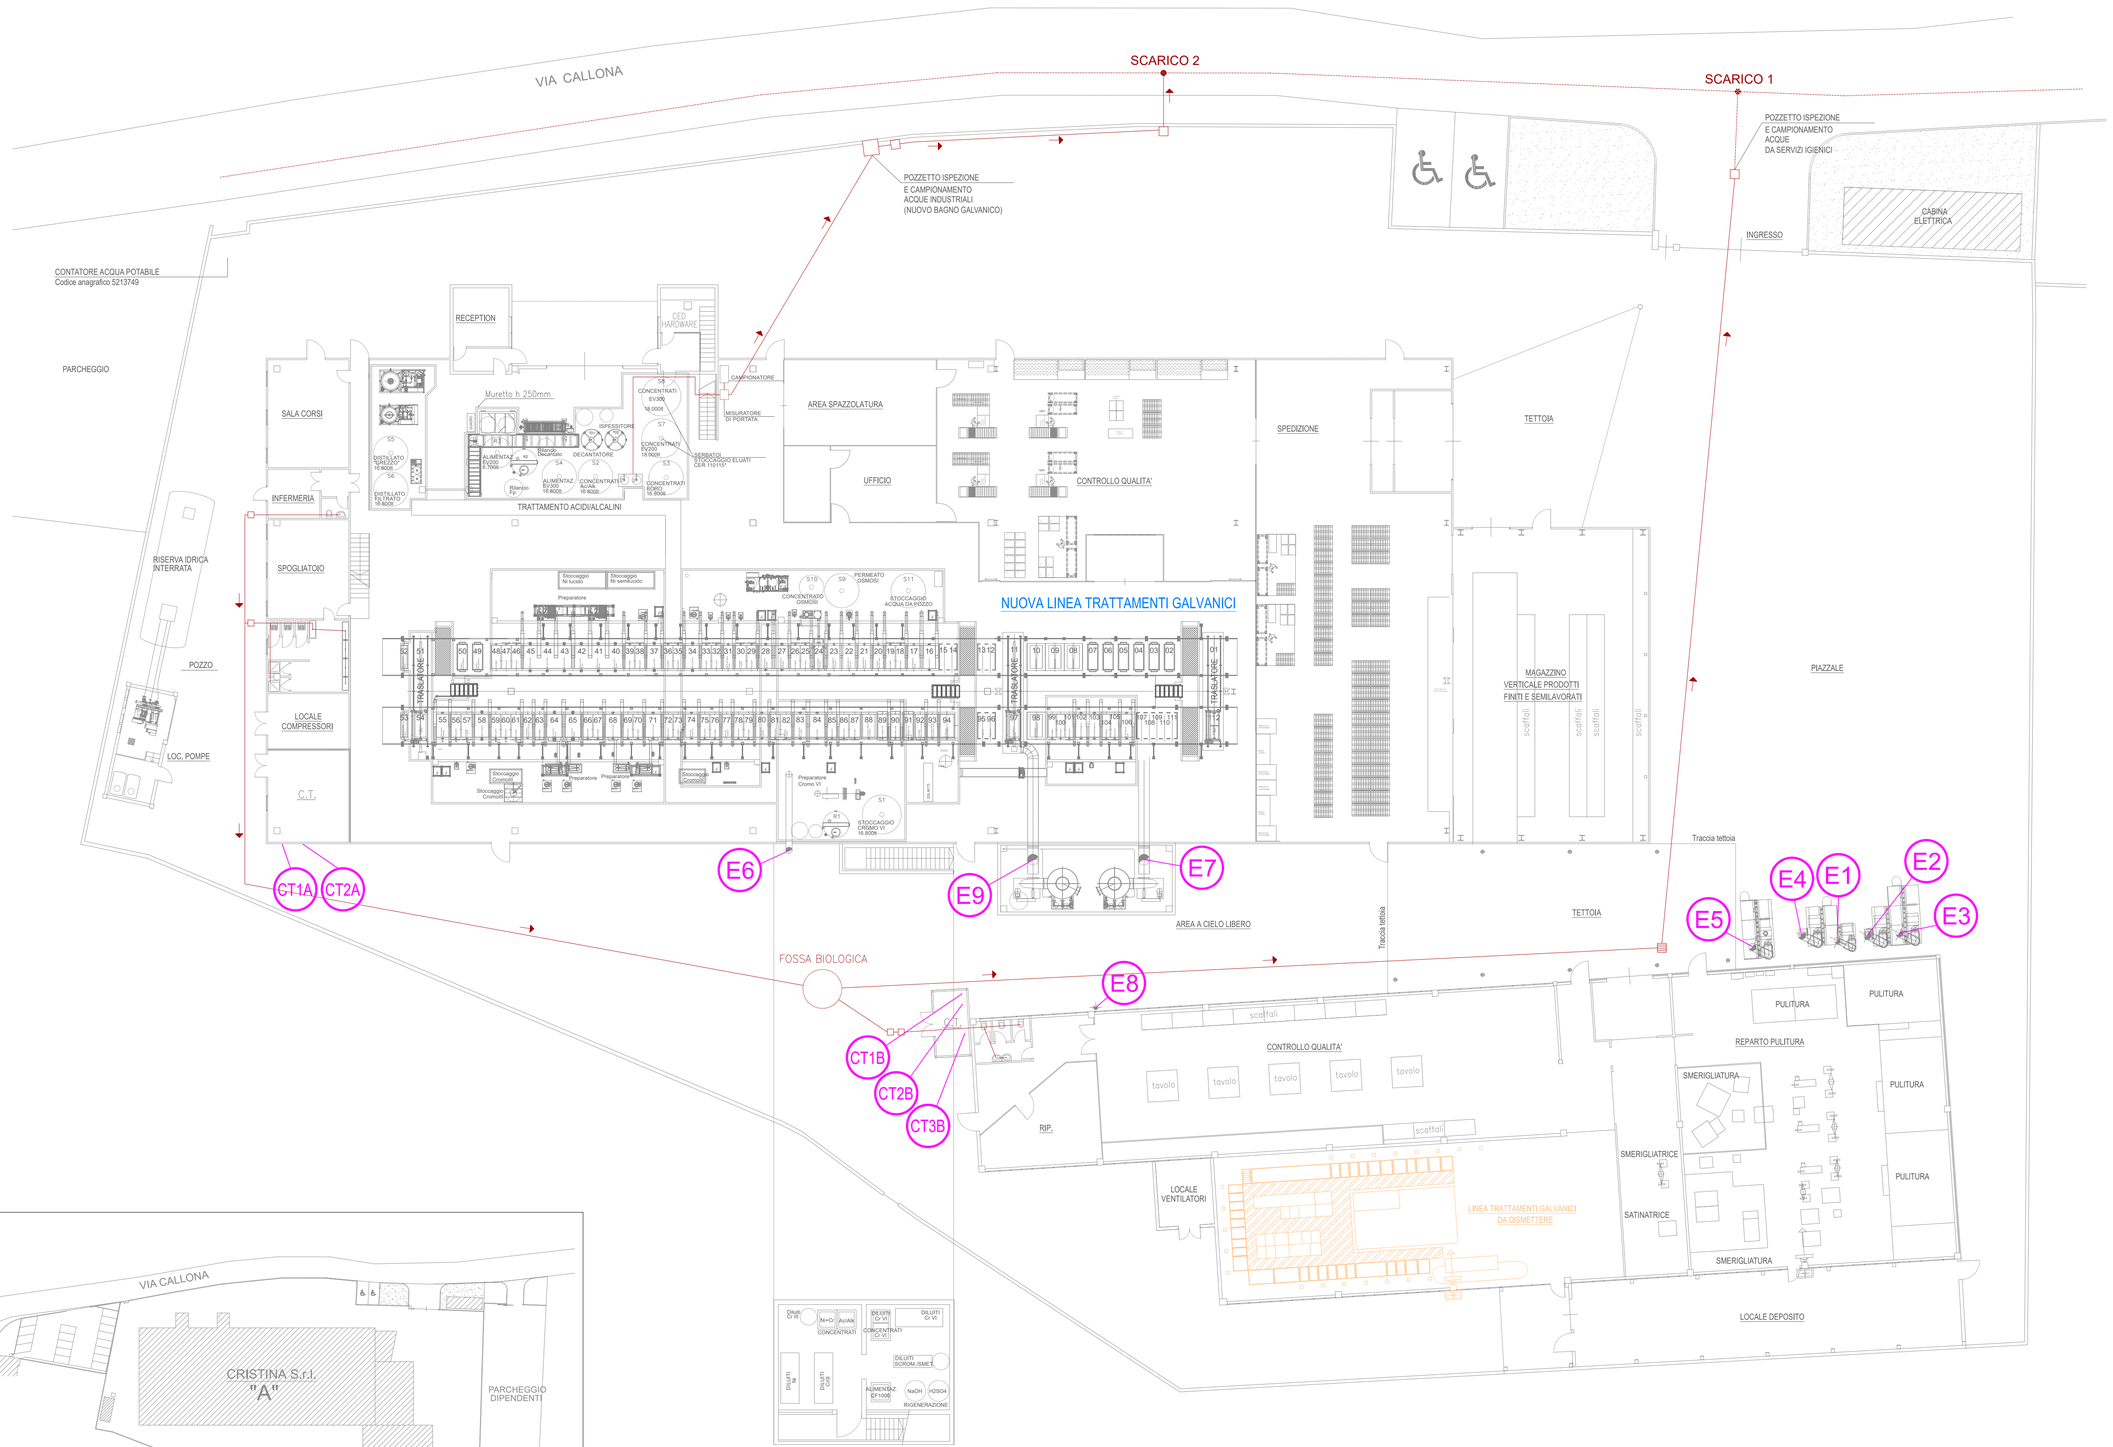

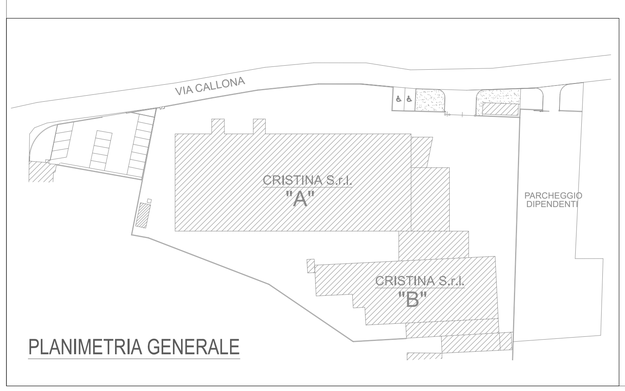

PLANIMETRIA GENERALE

PIANTA PIANO INTERRATO

PLANIMETRIA DI STABILIMENTO

Scala 1:200

Sistema di scarico acque reflue industriali

Ex Posizione punti emissivi in atmosfera

CTxx Centrali termiche - punti emissivi (camini)

PROVINCIA DI NOVARA
COMUNE DI GARGALLO

VERIFICA DI ASSOGGETTABILITÀ
ALLA VALUTAZIONE DI IMPATTO AMBIENTALE
avviata ai sensi dell'Art. 19 del D.Lgs. 152/2006 e s.m.i. e della L.R. 13/2023

Proponente:	Sede stabilimento:
CRISTINA s.r.l. Via Giuseppe Fava n. 56 28024 Gozzano (NO)	Strada Callona n. 19 28010 Gargallo (NO)

PLANIMETRIA DI STABILIMENTO

Maggio 2024	Tav. n. 1

TECNANALYSIS