PLANIMETRIA STATO FINALE - SISTEMAZIONE/COMPENSAZIONE FONDIARIA - scala 1:1000

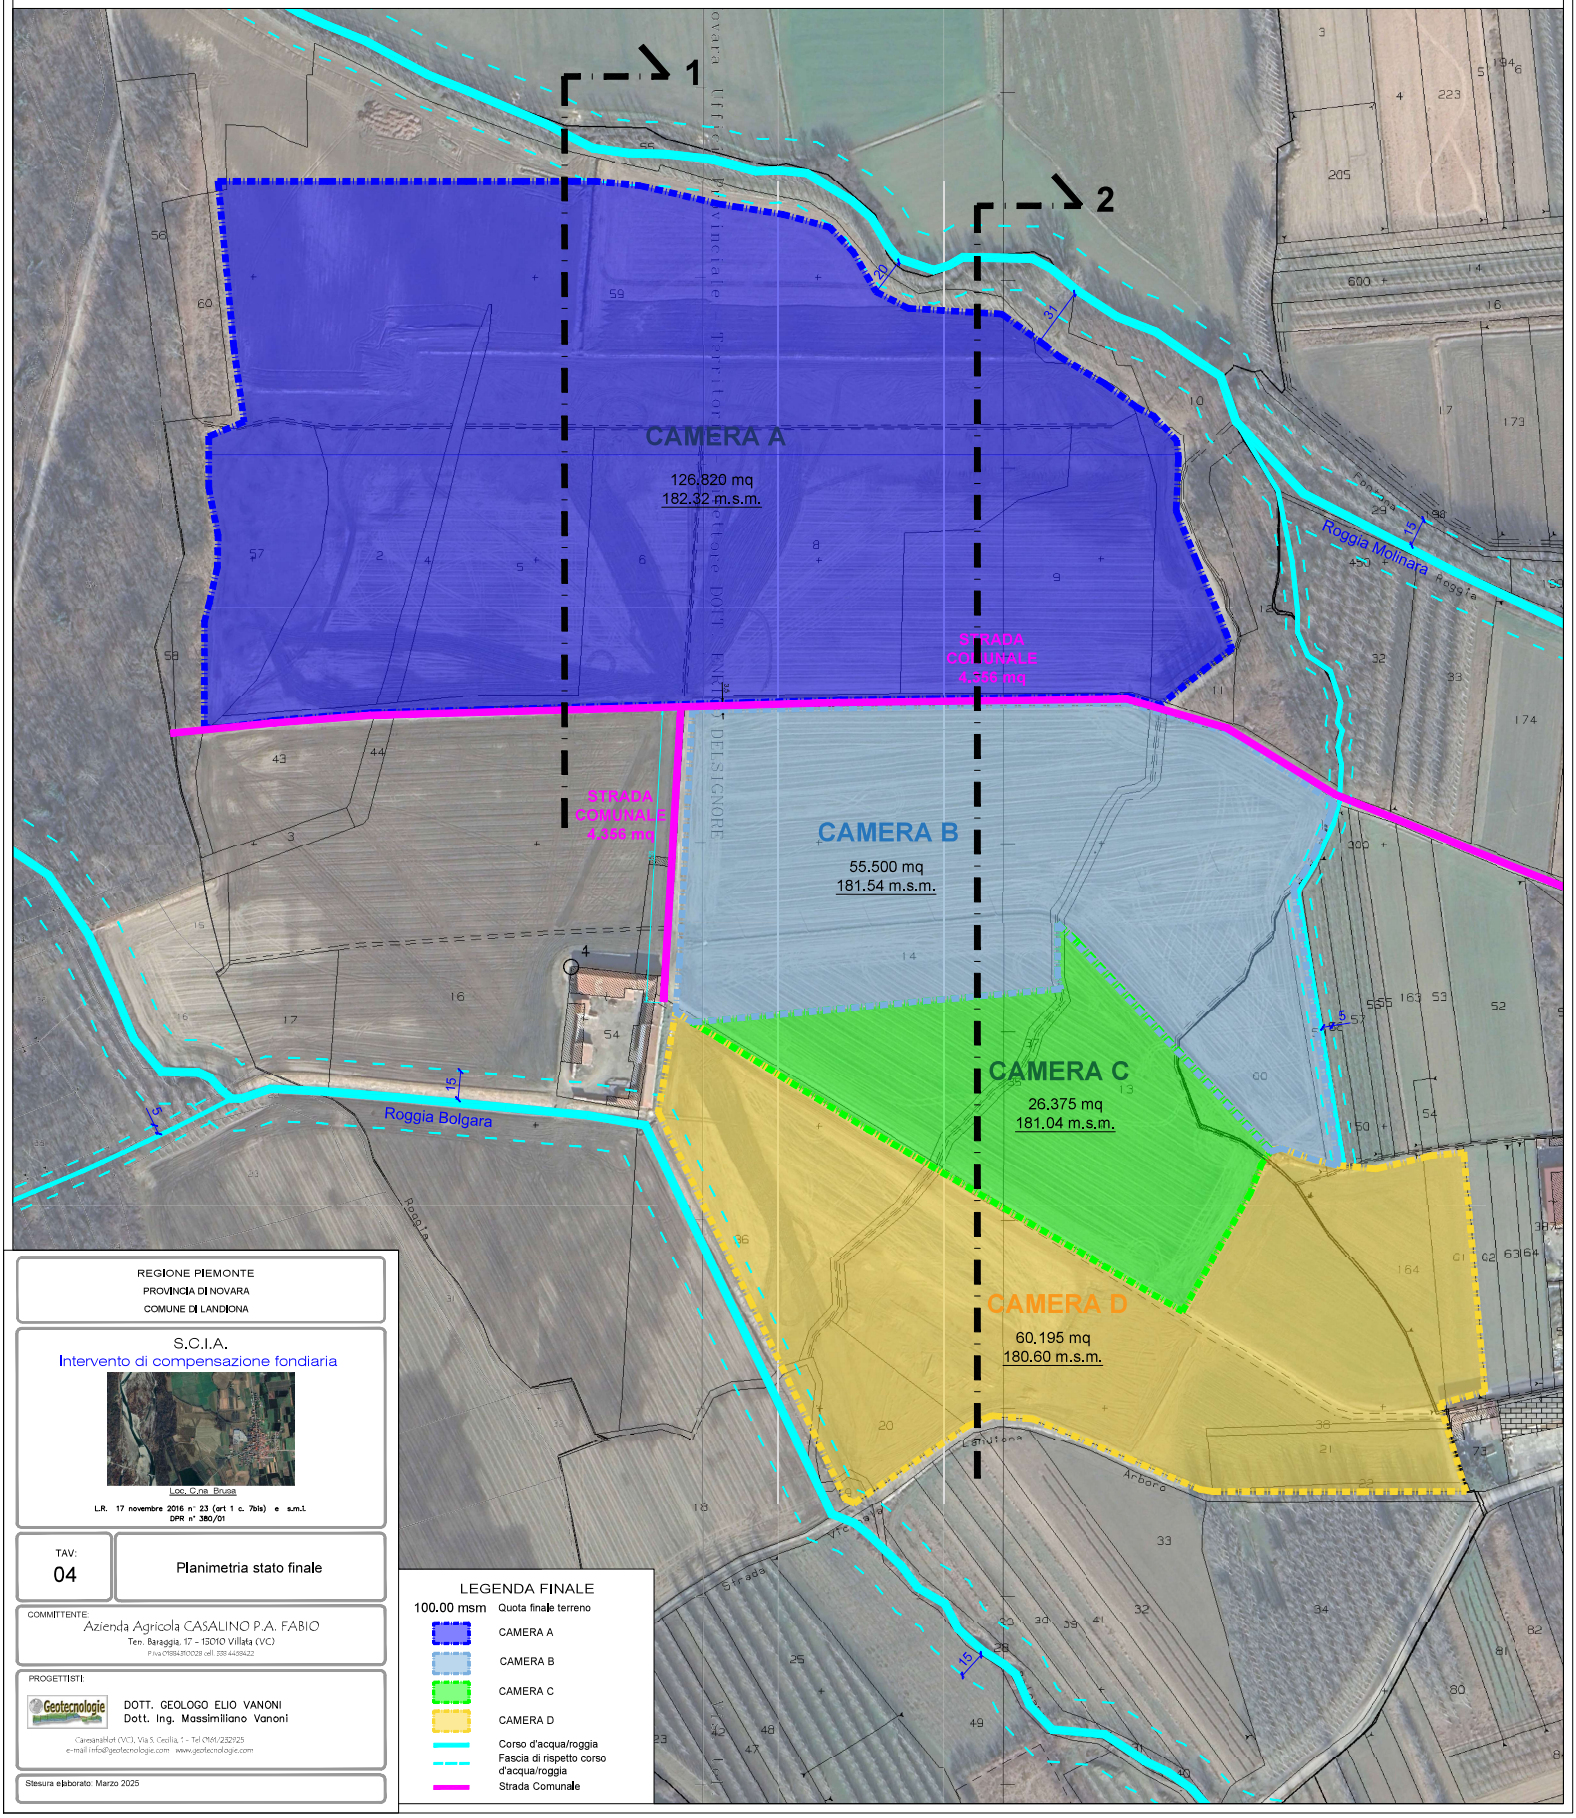

REGIONE PIEMONTE
PROVINCIA DI NOVARA
COMUNE DI LANDIONA

S.C.I.A.
Intervento di compensazione fondiaria

Loc. C.na Bruga

L.R. 17 novembre 2016 n° 23 (art 1 c. 7bis) e s.m.i.
DPR n° 380/01

TAV: 04

Planimetria stato finale

COMMITTENTE:
Azienda Agricola CASALINO P.A. FABIO
Ten. Baraggia, 17 - 13010 Villata (VC)
P.Iva 01884310028 cell. 338 4438422

PROGETTISTI:
DOTT. GEOLOGO ELIO VANONI
Dott. Ing. Massimiliano Vanoni
CarisanaHof (VC), Via S. Cecilia, 1 - Tel 0161/252925
e-mail info@geotecnologie.com www.geotecnologie.com

Stesura elaborato: Marzo 2025

LEGENDA FINALE

100.00 msm Quota finale terreno

- CAMERA A
- CAMERA B
- CAMERA C
- CAMERA D
- Corso d'acqua/roggia
- Fascia di rispetto corso d'acqua/roggia
- Strada Comunale