PLANIMETRIA GENERALE scala 1:500

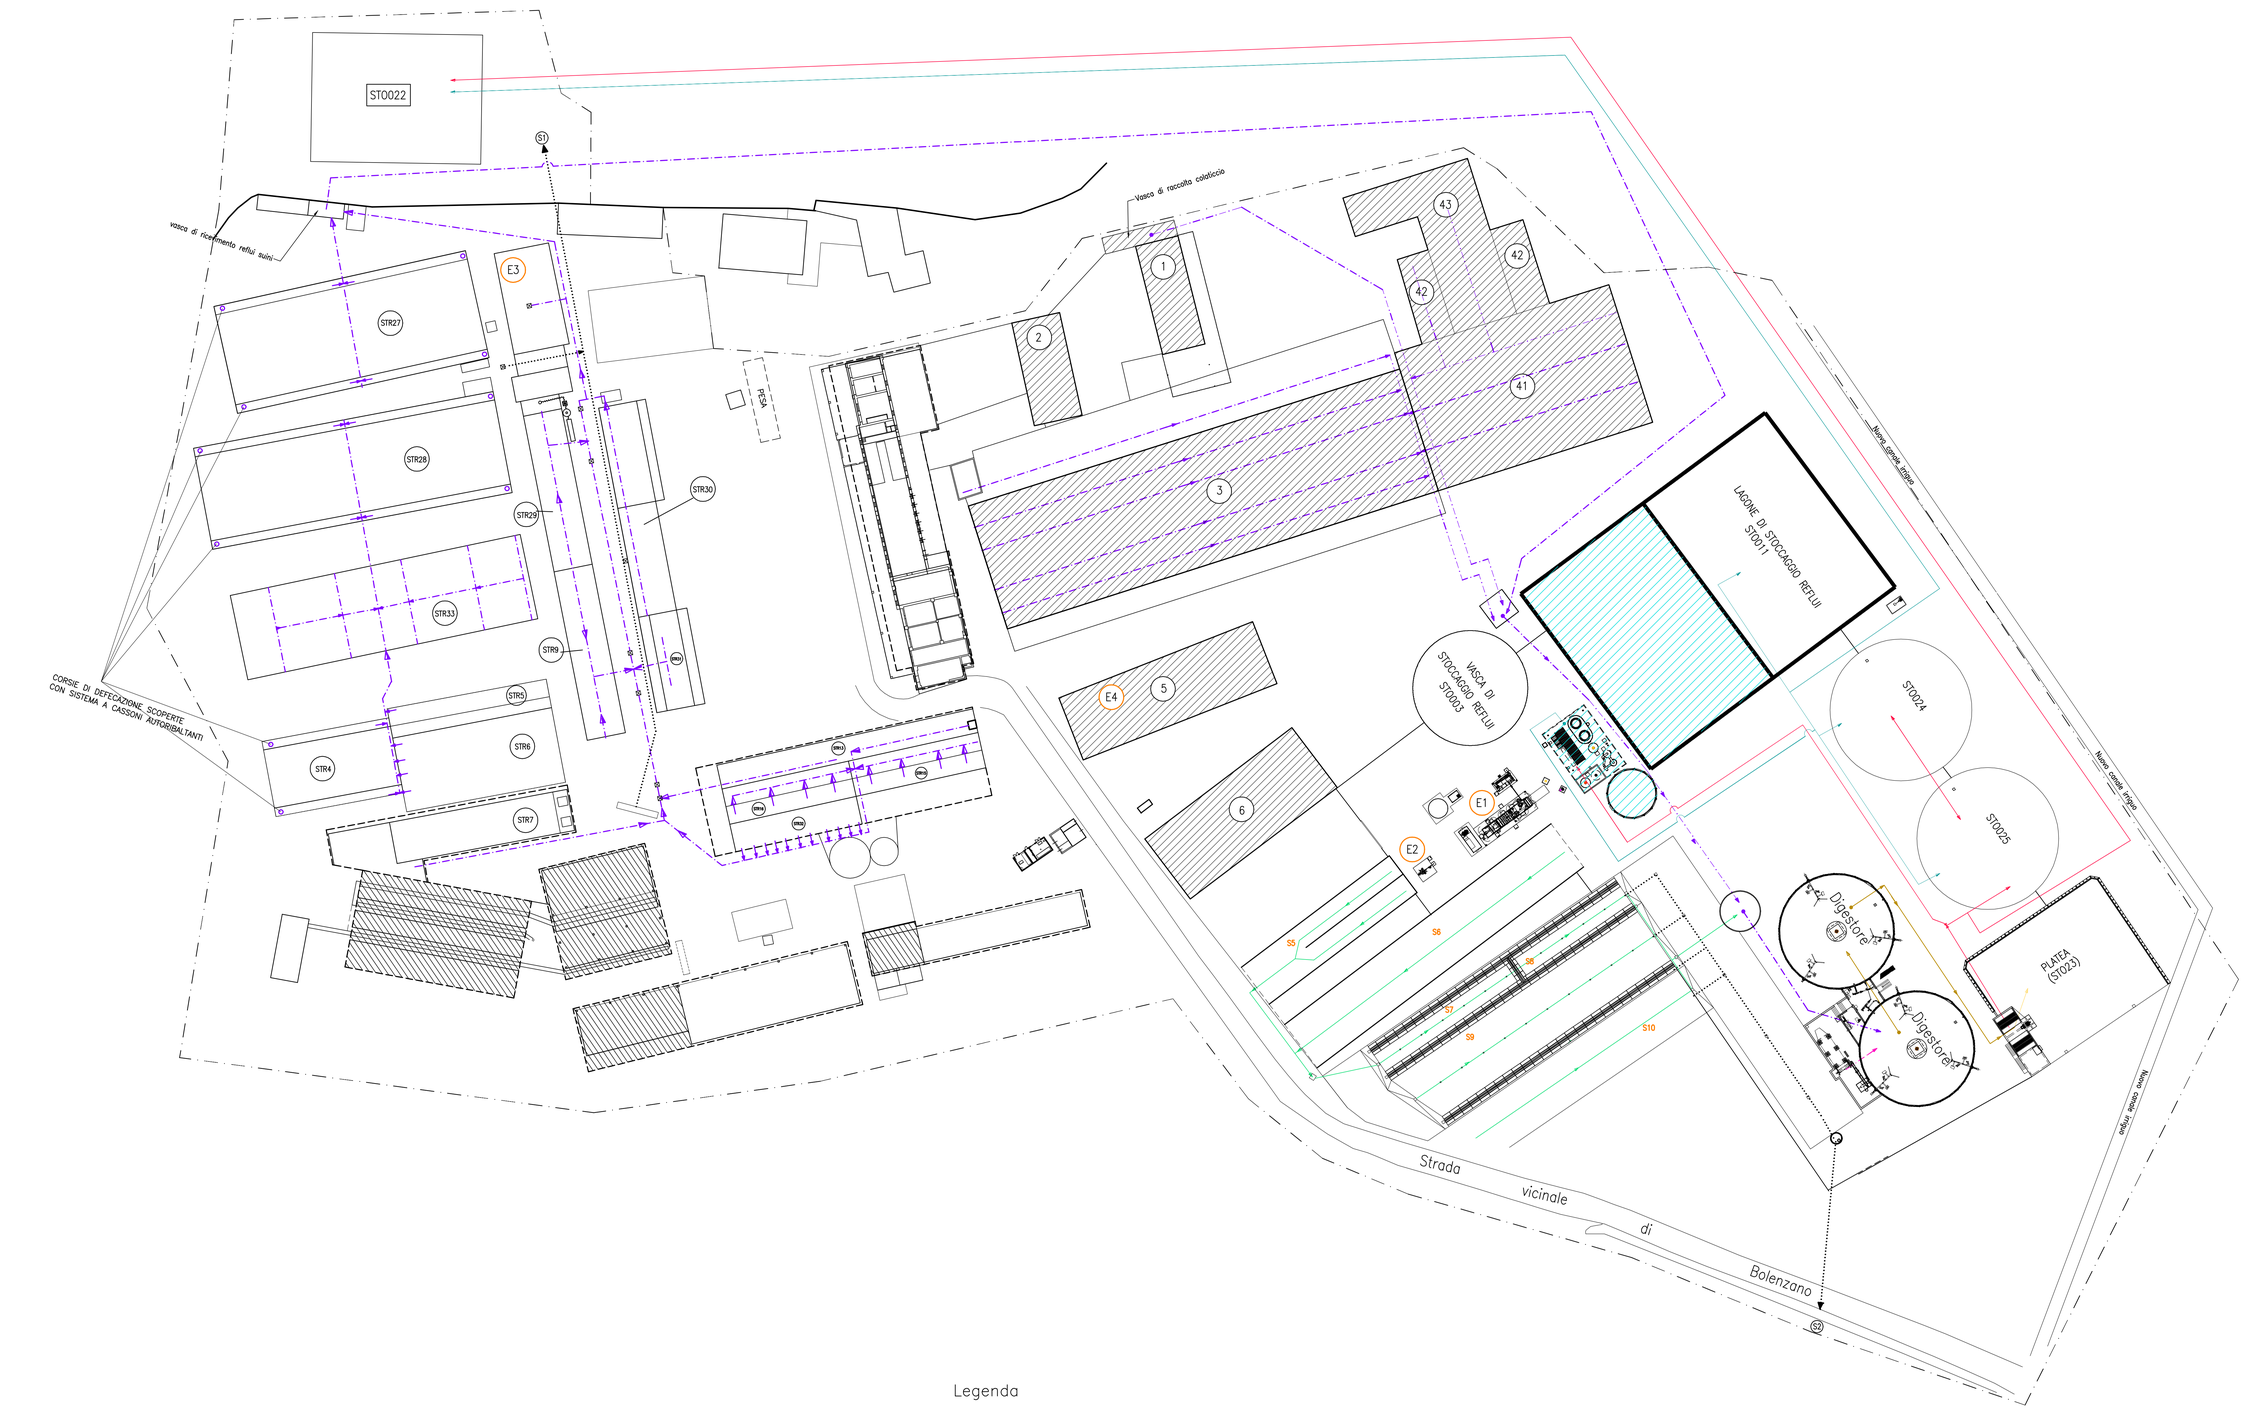

Legenda

- acque reflue, ed assimilate, dai ricoveri di allevamento
- linea percolati all'impianto
- linea biomasse solide all'impianto
- linea digestato
- linea digestato chiarificato liquido allo strippaggio
- linea digestato chiarificato e strippato agli stoccaggi
- linea digestato solido
- perimetro aziendale
- acque meteoriche interrate
- degrassatore
- Imhoff
- vassoio assorbente
- linea acque nere civili
- strutture non in esercizio

STUDIO REPETTI

TECNOLOGIE AMBIENTALI ZOOTECNICHE ED AGROALIMENTARI
Viale Beverora, 75 – PIACENZA
tel. 0523 – 328049
E-MAIL: studiorepetti@fastwebnet.it
Fax 0523 – 071749

committente : Società Agricola Bianchi F.lli Angelo e Roberto s.s.

progettista : dott. Stefano Repetti agronomo in Piacenza

località : C.na Bolenzano
comune : Tavazzano con Villavesco
provincia : Lodi

progetto : RIESAME DELL'AIA

oggetto : CENTRO ZOOTECNICO BOLENZANO
PLANIMETRIA GENERALE – linee veicolazione reflui/acque

tavola : 04
scala : 1:500
disegno No. : 637
disegnato : Bruna
controllato : Rinelli
data : 23.10.2025
REVISIONI rev. No. : 1
data :

Il presente disegno e' di proprieta' dello Studio Repetti – A termini di legge e' riservato ogni diritto

Disegnato con AutoCAD S/N 344-02385829