
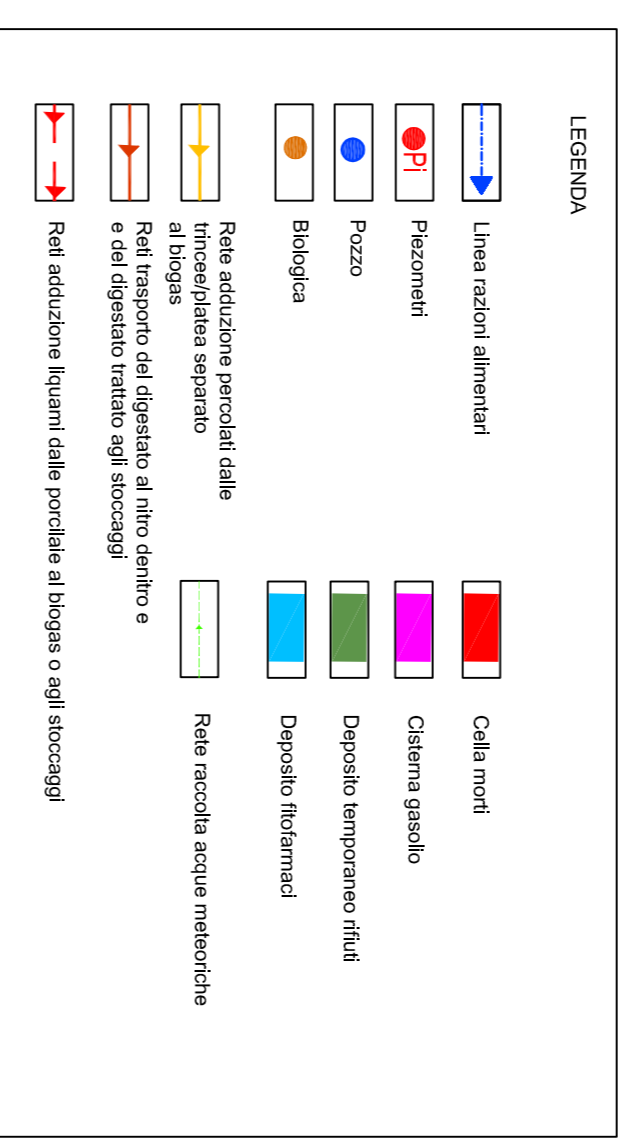


DIREZIONE FALDA

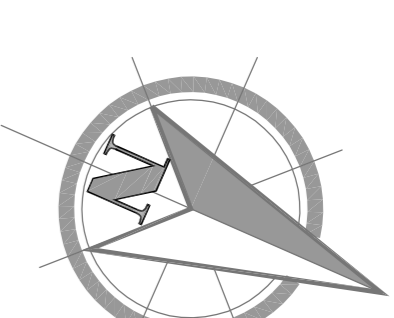

Comune di Castelgerundo (Lo)
 AIA - Autorizzazione Integrata Ambientale
 Rinnovo con riesame
 Determinazione REGDE/

STUDIO DI INGEGNERIA NICCHETTI
 Via C. Urbino 11, 26013 Crema (CR) - tel. 037386098 - E-mail: studio@ingnicchetti.it

Richiedente: Soc. Agr. Merino di Sozzi Filippo e Nicola s.s.
 Cascina Merino snc
 Cascinina Merino snc
 26823 Camarago (LO)
 tel./fax: 037/911351
 Cod. Fis. e P.IVA: 0479620982

Progetto: Ing. **Adriano Nichetti**
 (CA) - altro ingegnere di Cremona

Collaboratore: **Agronomo Eugenio Nichetti**
 iscritto al n.150 albo dottori agronomi e dottori forestali di Cremona

Ingegnere Francesca Dellaporta
 iscritta al n.524 albo ingegneri di Lombardia



Aprile 2020
 agg. Dicembre 2020

OGGETTO :

Planimetria generale complesso aziendale
 Tavola : U
 Scala 1:500