


RECCETTORE FINALE : MUZZINO

RECCETTORE FINALE : MUZZINO

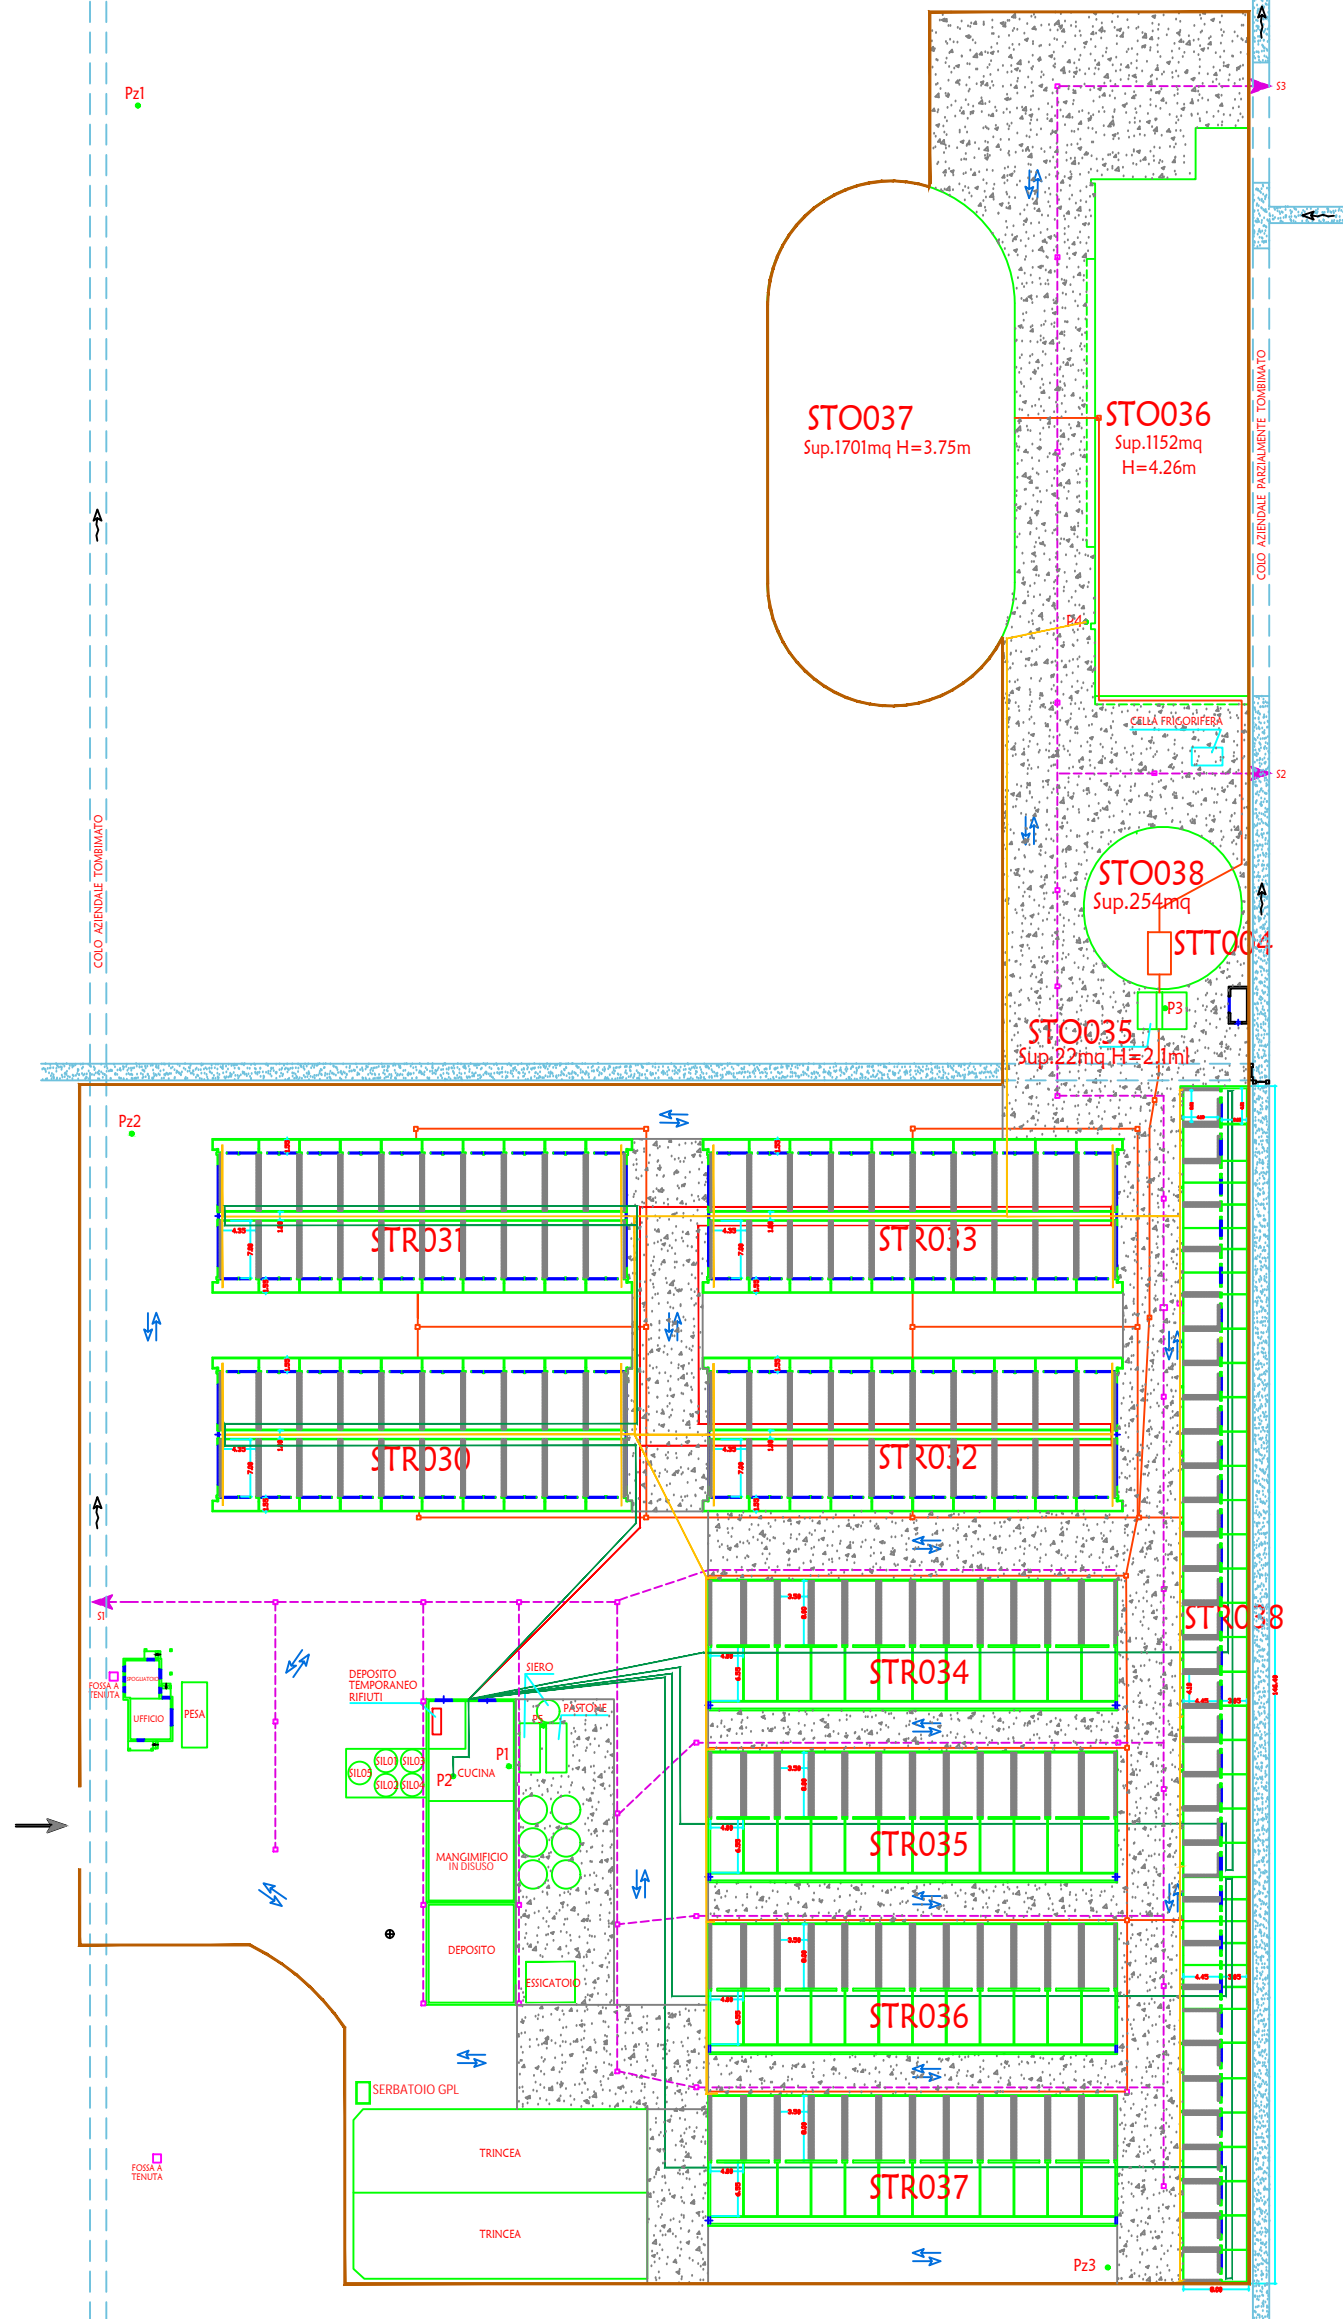

LEGGENDA

- ➔ INGRESSO AZIENDA
- ➔➔ VIABILITA' INTERNA
- ▨ AREA IMPERMEABILIZZATA IN CEMENTO
- RECINZIONE
- RETE IMPIANTO ALIMENTAZIONE
- RETE LIQUAMI
- RETE ACQUE DI PIOGGIA
- RETE RICIRCOLO LIQUAMI
- POZZETTI RACCOLTA ACQUA DI PIOGGIA

SCARICO DELLE ACQUE DI PIOGGIA IN COLI AZIENDALI :

- S1: X: 1539754 Y: 5008346
- S2: X: 1539620 Y: 5008454
- S3: X: 1539541 Y: 5008432

- ⊕ POZZO AZIENDALE
- ▨ TRUOGOLI
- P1 POMPA SIERO
- P2 POMPA DISTRIBUZIONE
- P3 POMPA SEPARATORE
- P4 POMPA FLUSHING
- P5 POMPA SCARICO SIERO
- Pz... PIEZOMETRI
- STR.. STRUTTURE ALLEVAMENTO
- STO.. STOCCAGGIO REFLUI ZOOTECNICI
- STT004 SEPARATORE
- SUPERFICI UTILI DI STABILIZZAZIONE PER BOX
- STR 01-02-03-04 = 36,1 mq
- STR 05-06-07-08 = 54,2 mq
- STR 09 = 29,6 mq
- FRONTE MANGIATOIA PER BOX
- STR 01-02-03-04 = 14,0 ml
- STR 05-06-07-08 = 16,0 ml
- STR 09 = 9,20 ml



IL RILEVATORE

IL COMMITTENTE

STUDIO TECNICO DEL GEOM. DANILO MARCO SIVIERO
 Via Bianchi,19-26813-GRAFFIGNANA-LO-
 TEL. 335/5729409

TAV. n.	1	COMUNE di	BORGHETTO LODIGIANO
committente	TONINELLI FRATELLI AZ. AGR. S.S. - CASCINA VIGANONE		
il rilevatore	SIVIERO Geom. DANILO		
progetto	AGGIORNAMENTO PLANIMETRIA		
elaborati	PLANIMETRIA GENERALE AZIENDA		
scala	1/400	data	GIUGNO 2020
		protocollo	agg.

PLANIMETRIA GENERALE (scala 1/400)