


STR 01

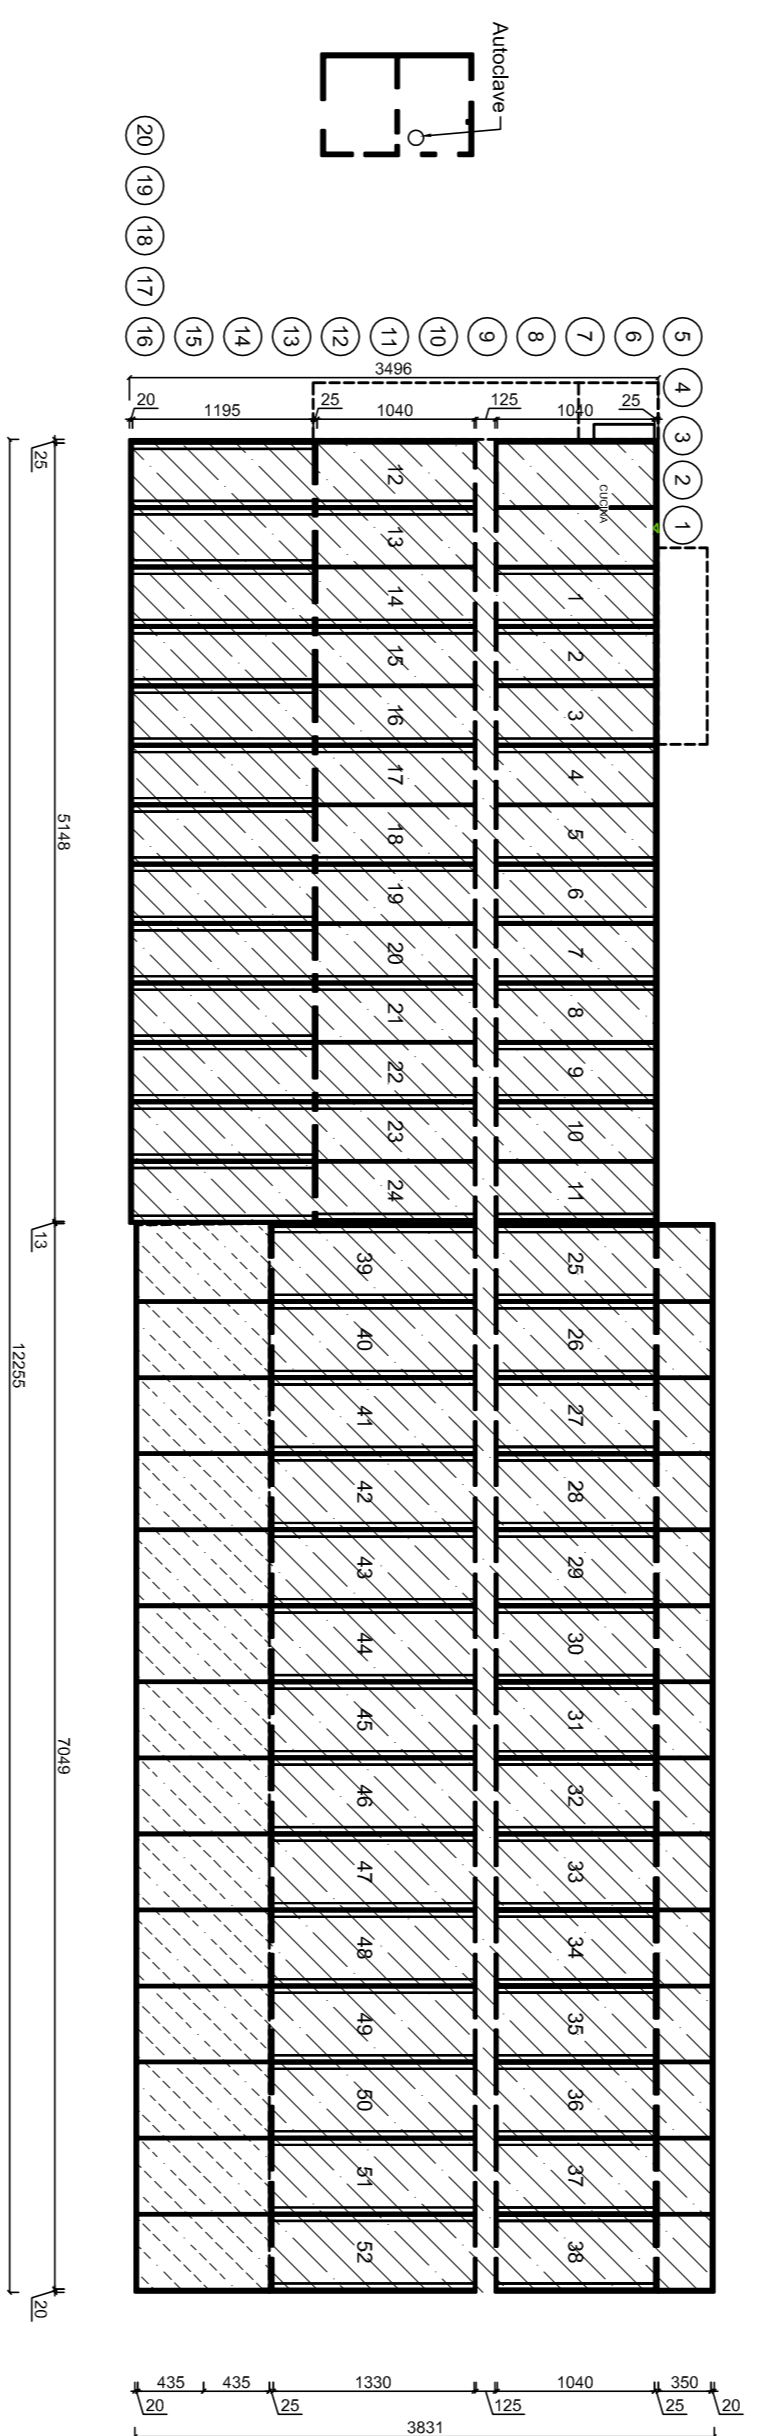


Rimessa

STO2:
h.ut = 335

VASCA DI SCARICO
DI STO3
h.ut = 203

STO3:
h.ut = 335

STO3:
h.ut = 335

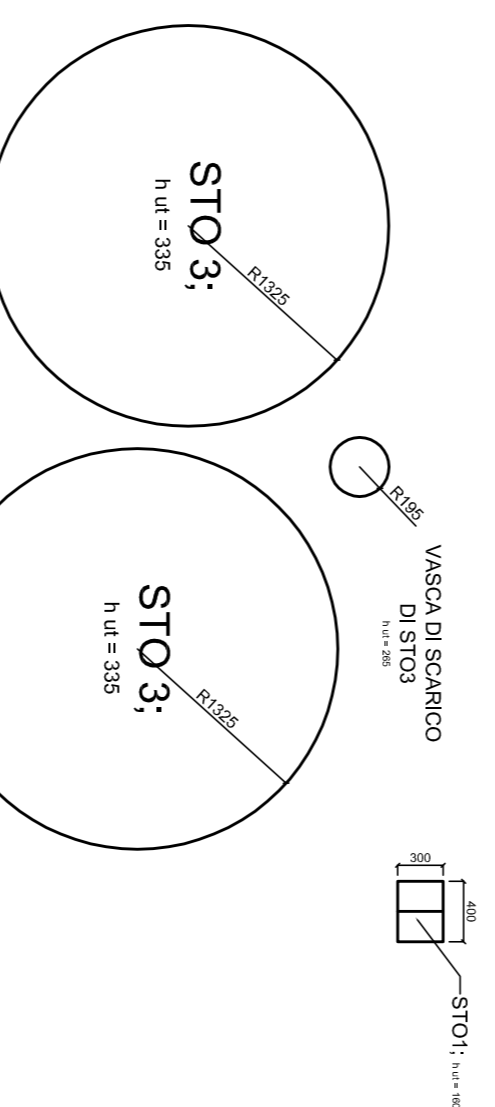

Via G. Carducci, 8 - 28845 Codogno (LO) - tel. 0377-579620 - e-mail: agristudio@tin.it	
AGRISTUDIO M.A.S. S.r.l.	
Società agricola INVERNIZZI ANTONIO E FIGLI S.S. CASCINA MONASTEROLO - 28822 BREMBIO (LO)	
Committente	Rinnovo e riesame di Autorizzazione Integrata Ambientale
Pratica	CASCINA MONASTEROLO, BREMBIO (LO) Fig. 8 map. 25
Località	

Tavola A.1		PLANIMETRIA GENERALE DEL SITO	
data	04.01.2021	scala	1:500
Il committente		Il tecnico	
Soc. agr. Invernizzi Antonio e figli s.s.		odet. agr. Alessandro Bocchia	