data	Dicembre 2019	disegnatore

studio tecnico
arch. ABBASSAGGI FLAVIO
arch. RUBAGOTTI PAOLO
V.le Marconi, 13 - 25034 ORZINUOVI (BS)
TEL.030/9410951 - 030/942237 FAX:942158
info@studioba.191.it
P.IVA:02512420981

committente
SOCIETA' AGRICOLA MONASTEROLO TOMASONI ALESSANDRO E C. S.S.

comune di	provincia di
CORTE PALASIO	LODI

oggetto d'intervento
AUTORIZZAZIONE INTEGRATA AMBIENTALE

IL TECNICO

ORDINE DEGLI ARCHITETTI PIANIFICATORI PAESAGGISTI E CONSERVATORI DELLA PROVINCIA DI BRESCIA N° 1454
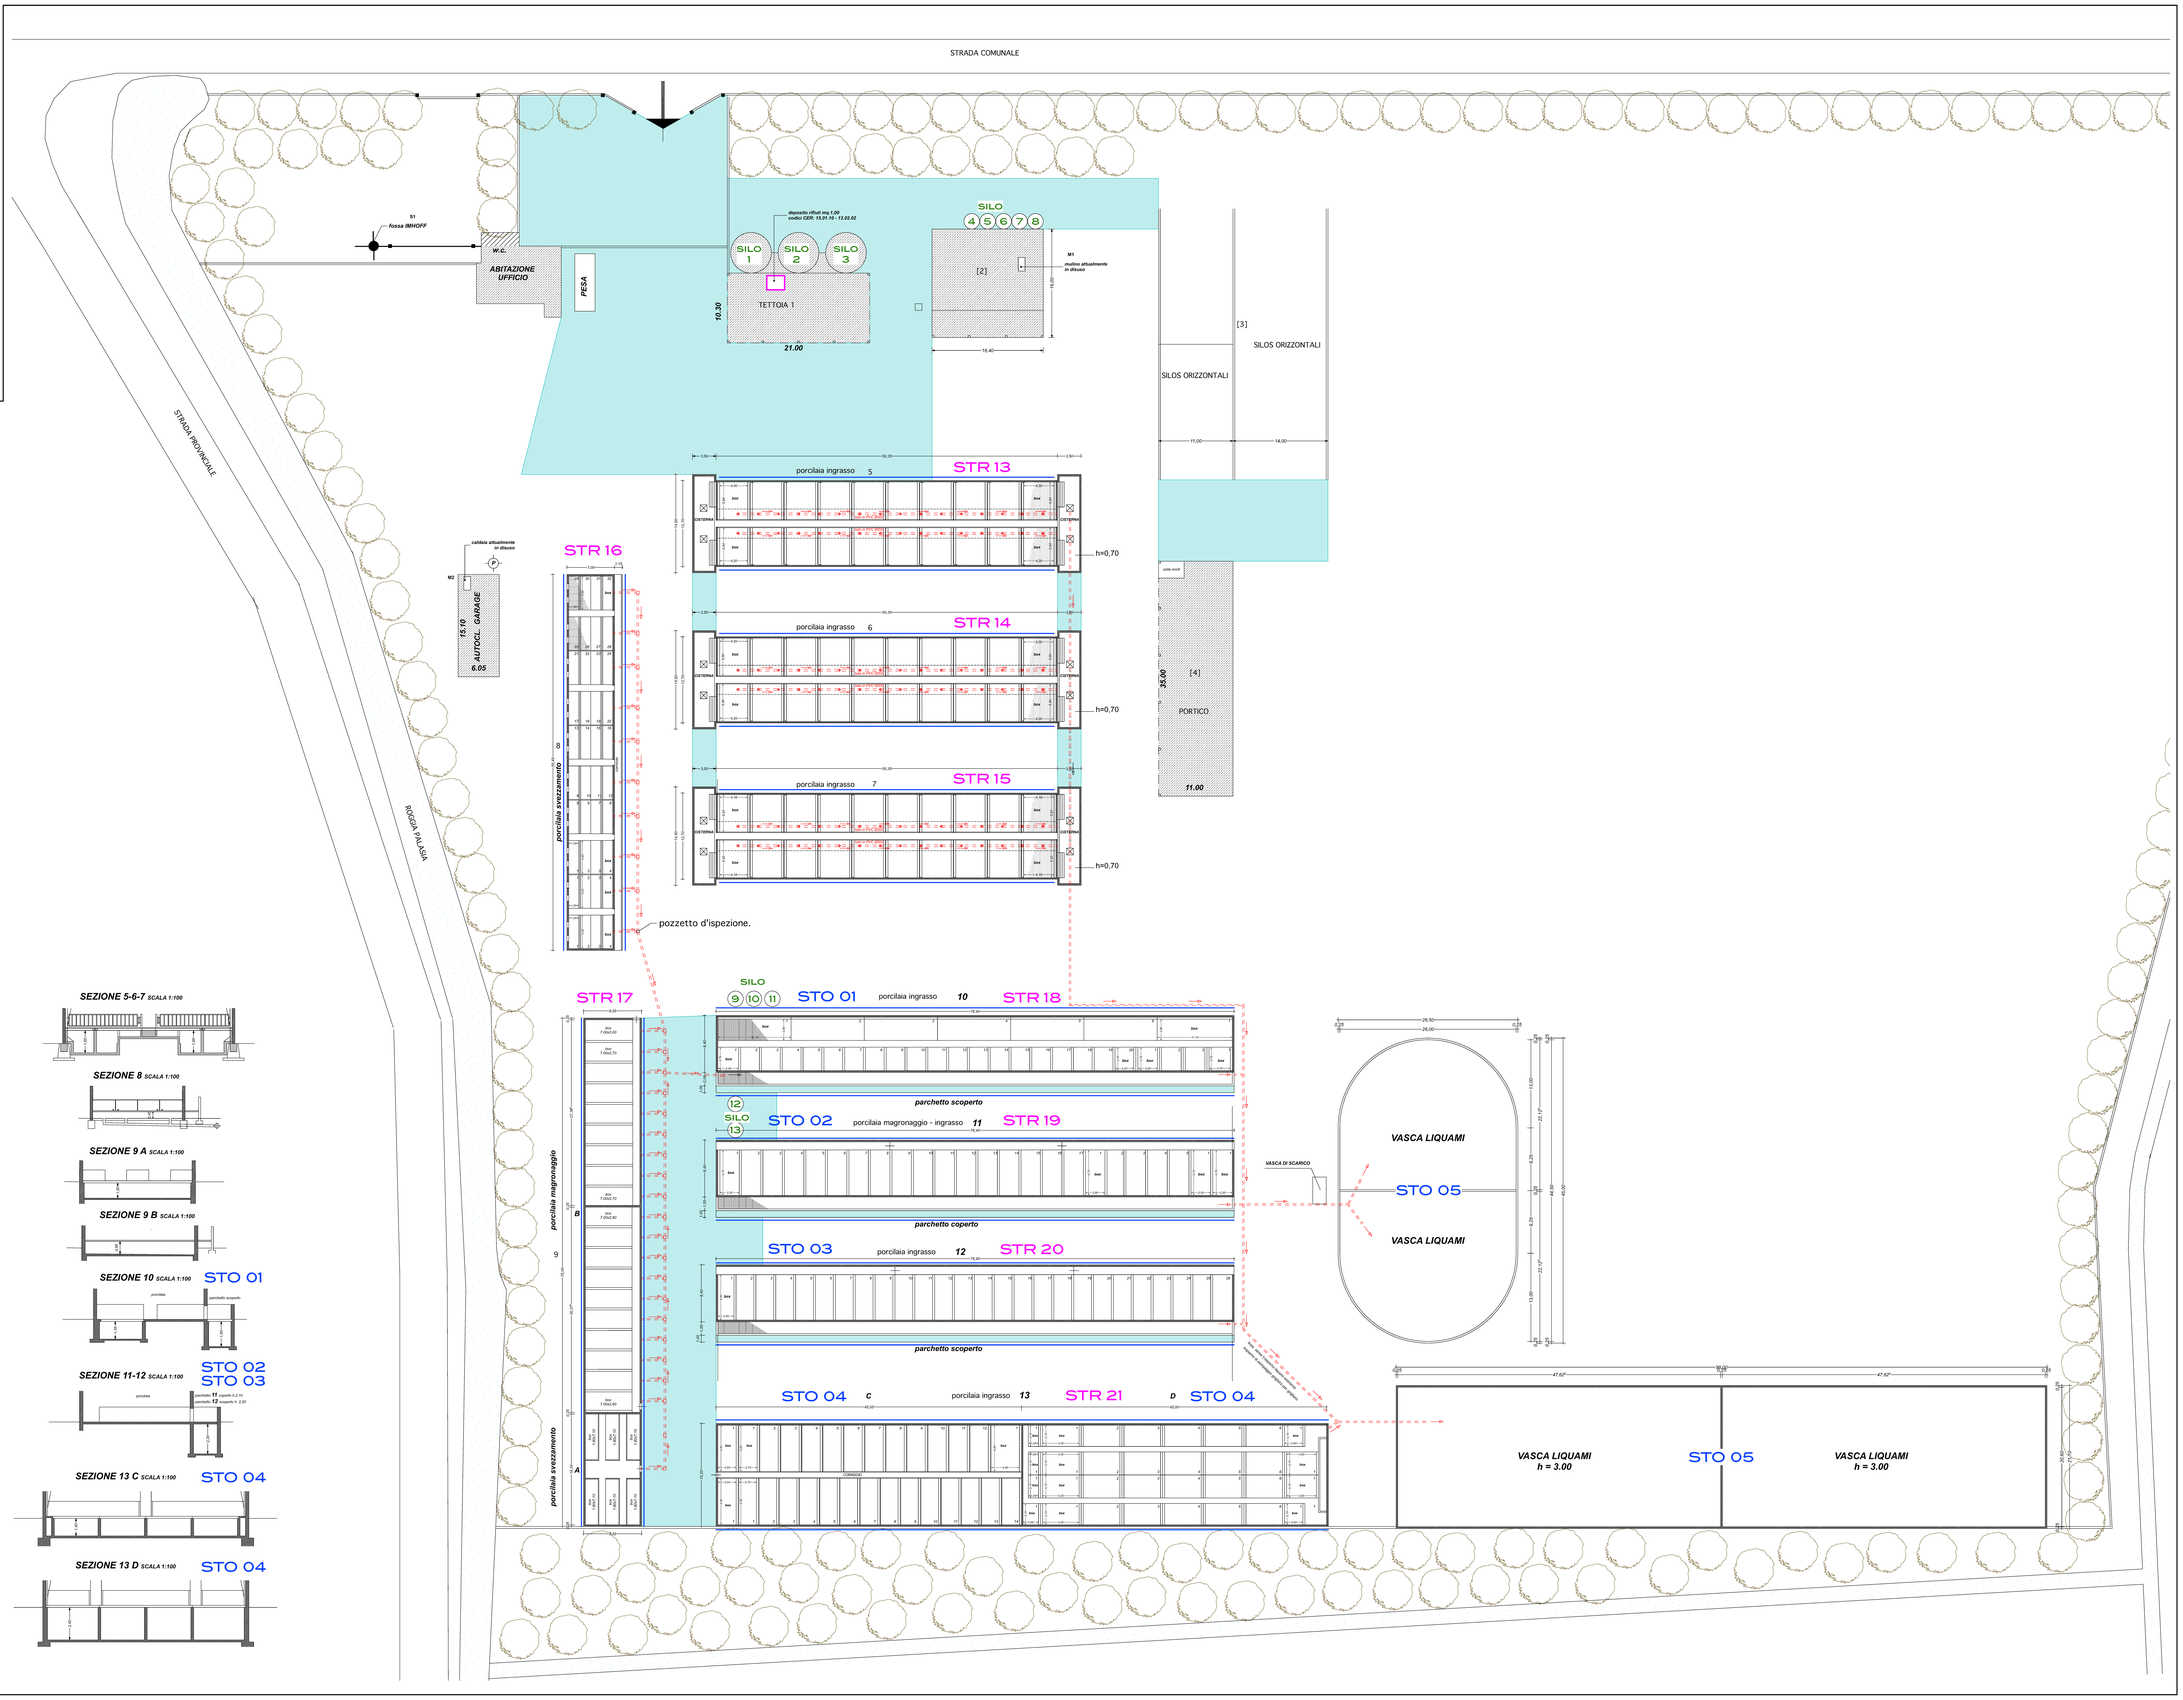
tavola N°	riferimento	scala
A	PLANIMETRIA	1:200