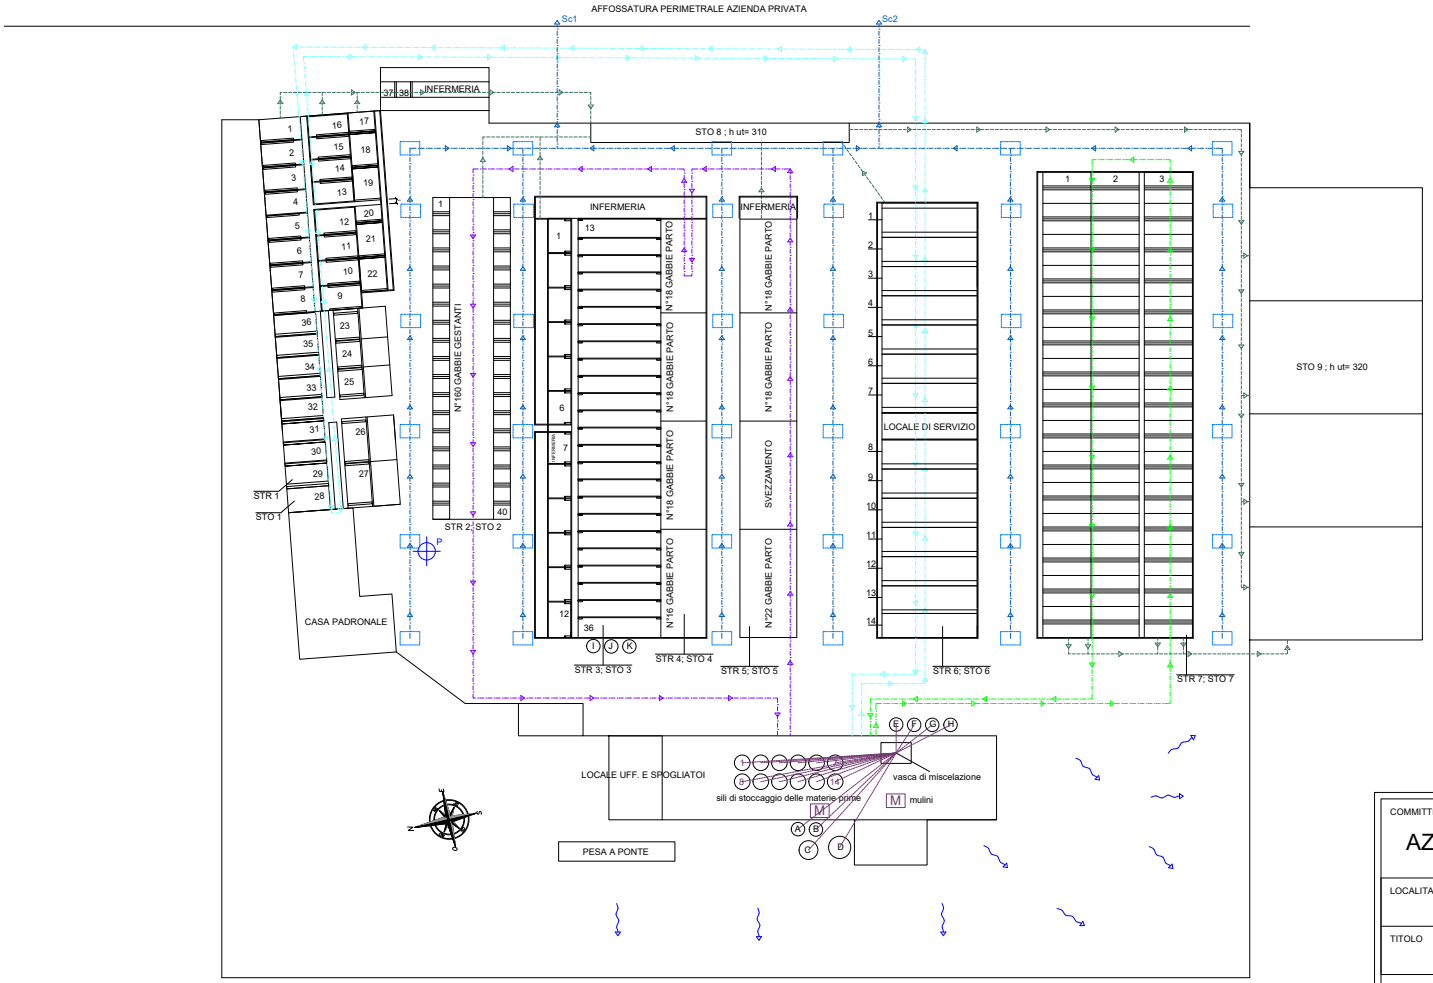


## LEGENDA

- Pozzo aziendale
- Linea 1 di distribuzione della broda alimentare e dell'acqua d'abbeverata
- Linea 2 di distribuzione della broda alimentare e dell'acqua d'abbeverata
- Linea 3 di distribuzione della broda alimentare e dell'acqua d'abbeverata
- Collettore reflui
- Mulini ed impianto di movimento farine
- Linee di allontanamento delle acque meteoriche
- Pozzetto di raccolta e ispezione delle acque superficiali
- Linea sotterranea di allontanamento delle acque meteoriche

COMMITTENTE

AZIENDA AGRICOLA OLIVARI MARIA LUIGIA

LOCALITA

CASCINA NUOVA - SAN FIORANO (LO)

TITOLO

ALIMENTAZIONE - ACQUE

PRATICA

AIA/IPPC - D.Lgs. 59/2005