
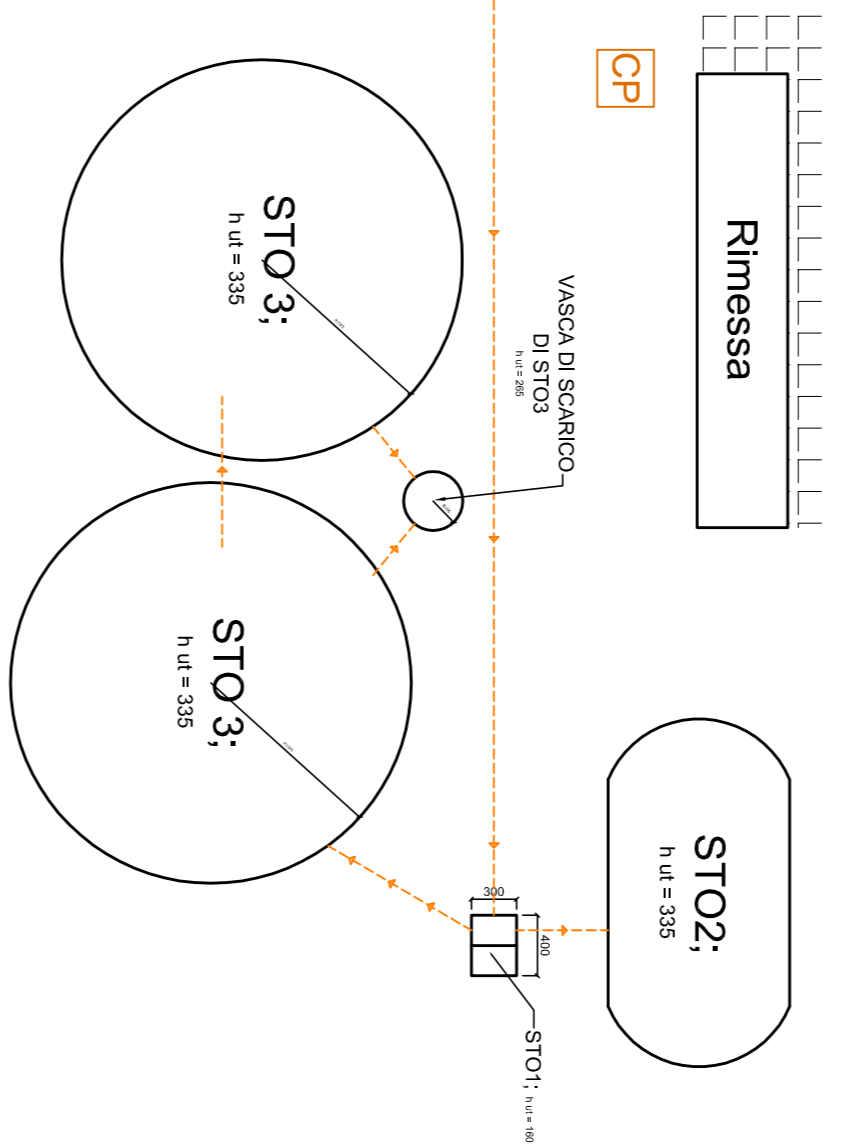


STR 01

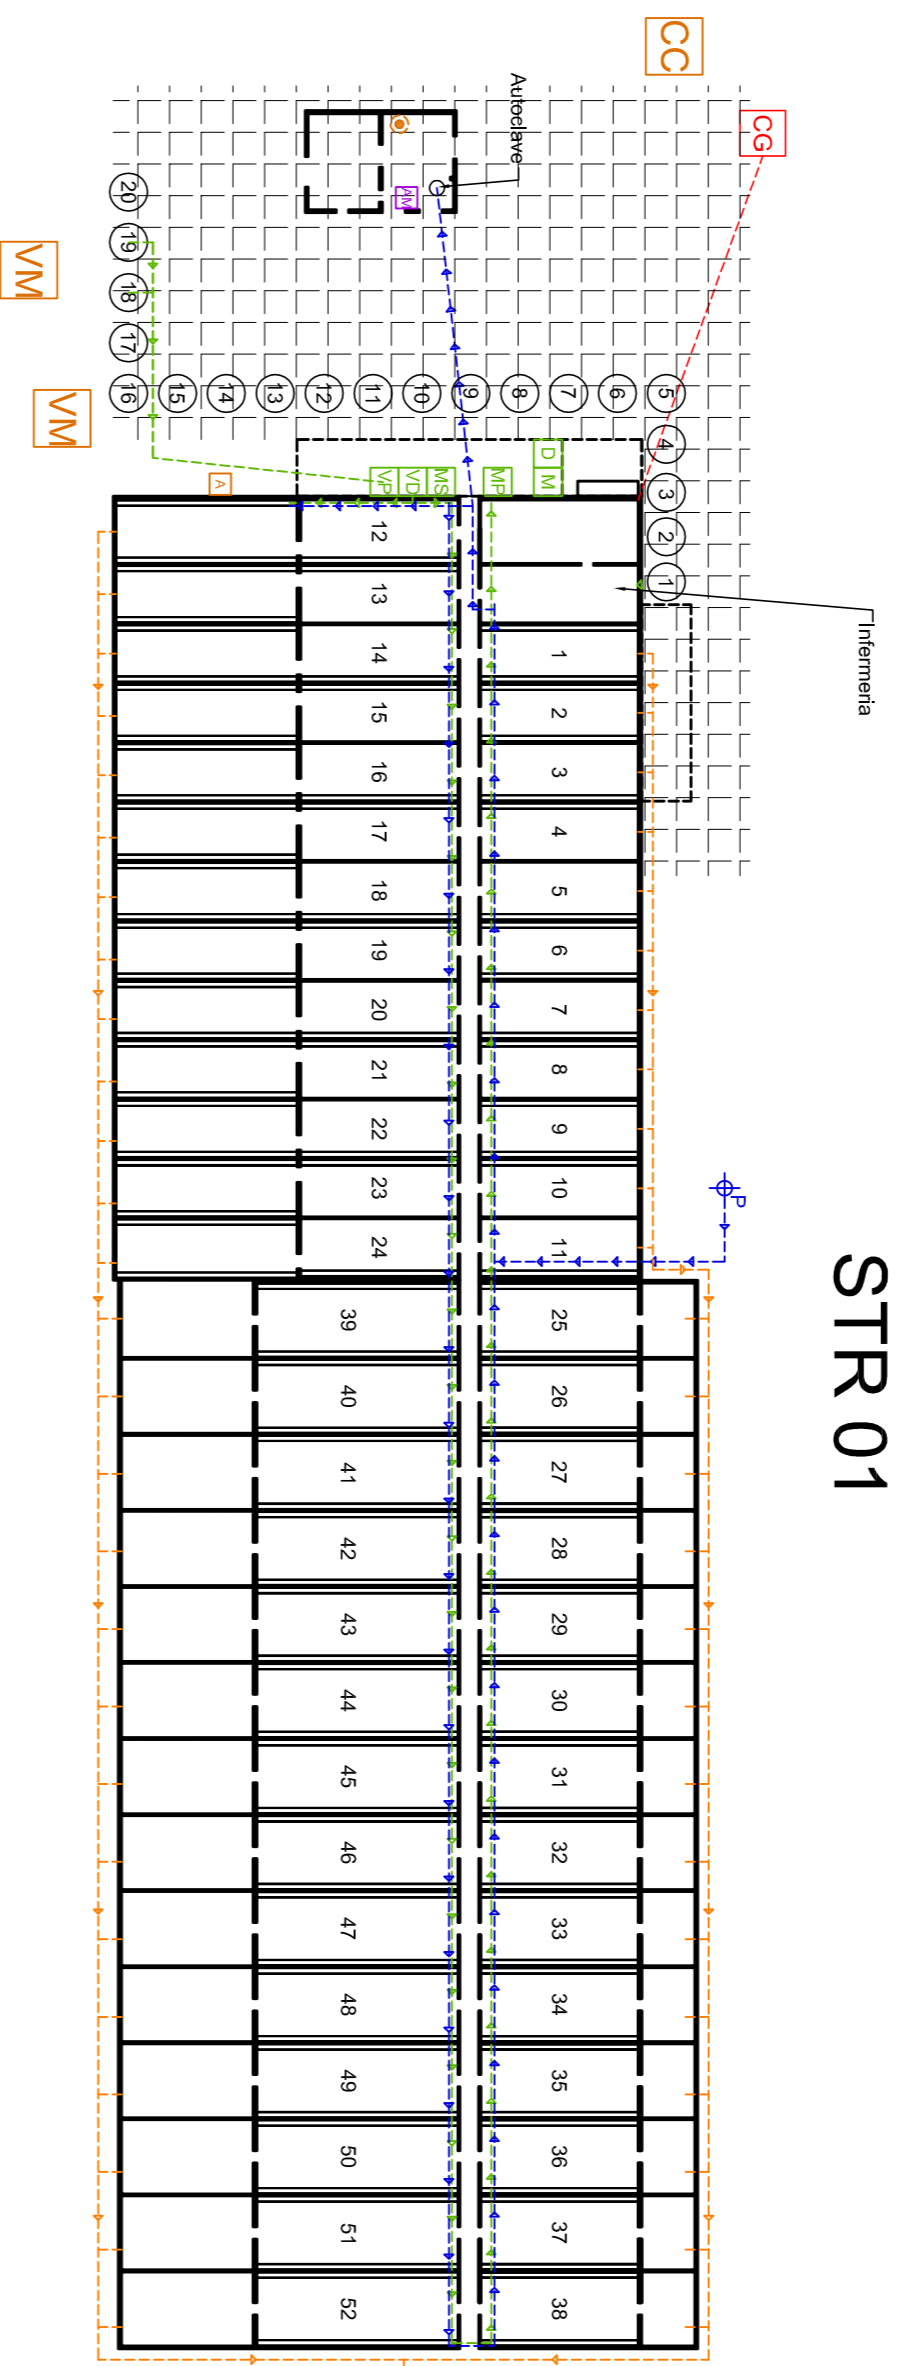

LEGENDA SIMBOLI

	Linea di distribuzione dell'acqua e aderenza		Carattere generale
	Linea di distribuzione della broda alimentare		Armatutto medicinali
	Linea elettrica		Deposizione a maniche
	Linea liquame		Mulino
	Prozzo aziendale		Miscelatore piccolo
	Caroselle		Miscelatore del sacco
	Carta e plastica		Vasca di distribuzione della broda
	Botte del gasolio		Vasca di preparazione della broda
	Agli		Area pavimentata
	Vuoti di medicinali		Servizi igienici e fossa a tenuta

N.B. Il fabbricato è dotato di una unità di distribuzione della broda alimentare e di un servizio di aderenza per ogni box.



AGRISTUDIO M.A.S. S.r.l.
 Via G. Carducci, 8 - 28845 Codogno (LO) - tel. 0377-379420 - e-mail: agristudio@msa.com
 Società agricola INVERNIZZI ANTONIO E FIGLI S.S.
 CASCINA MONASTEROLO - 28822 BREMBIO (LO)
Rinnovo e riesame di Autorizzazione Integrata Ambientale
 località CASCINA MONASTEROLO, BREMBIO (LO) Fig. 8 mapp. 25

Tavola 2.1		LINEE, IMPIANTI E DEPOSITI AZIENDALI	
data	04.01.2021	scala	1:500
Il committente		Il tecnico	
Soc. agr. Invernizzi Antonio e figli s.s.		odet. agr. Alessandro Bocchia	