


- LEGENDA:
- Rete idrica con allaccio da pozzo privato
 - Acque meteoriche al canale d'irrigazione
 - Linea percolati all'impianto
 - Liquami dai ricoveri zootecnici
 - Linea digestato
 - Biomasse liquide
 - Linea digestato chiarificato agli stoccaggi
 - Linea interrata di raccolta reflui dai ricoveri
 - Linea Gas
 - Pozzetti
 - ⊖ Caditoia
 - ↑ Ingressi all'impianto
 - ① Punto di scarico acque meteoriche (fig. 9 mapp. 55)
 - ② Punto di scarico acque reflue civili (fig. 9 mapp. 55)

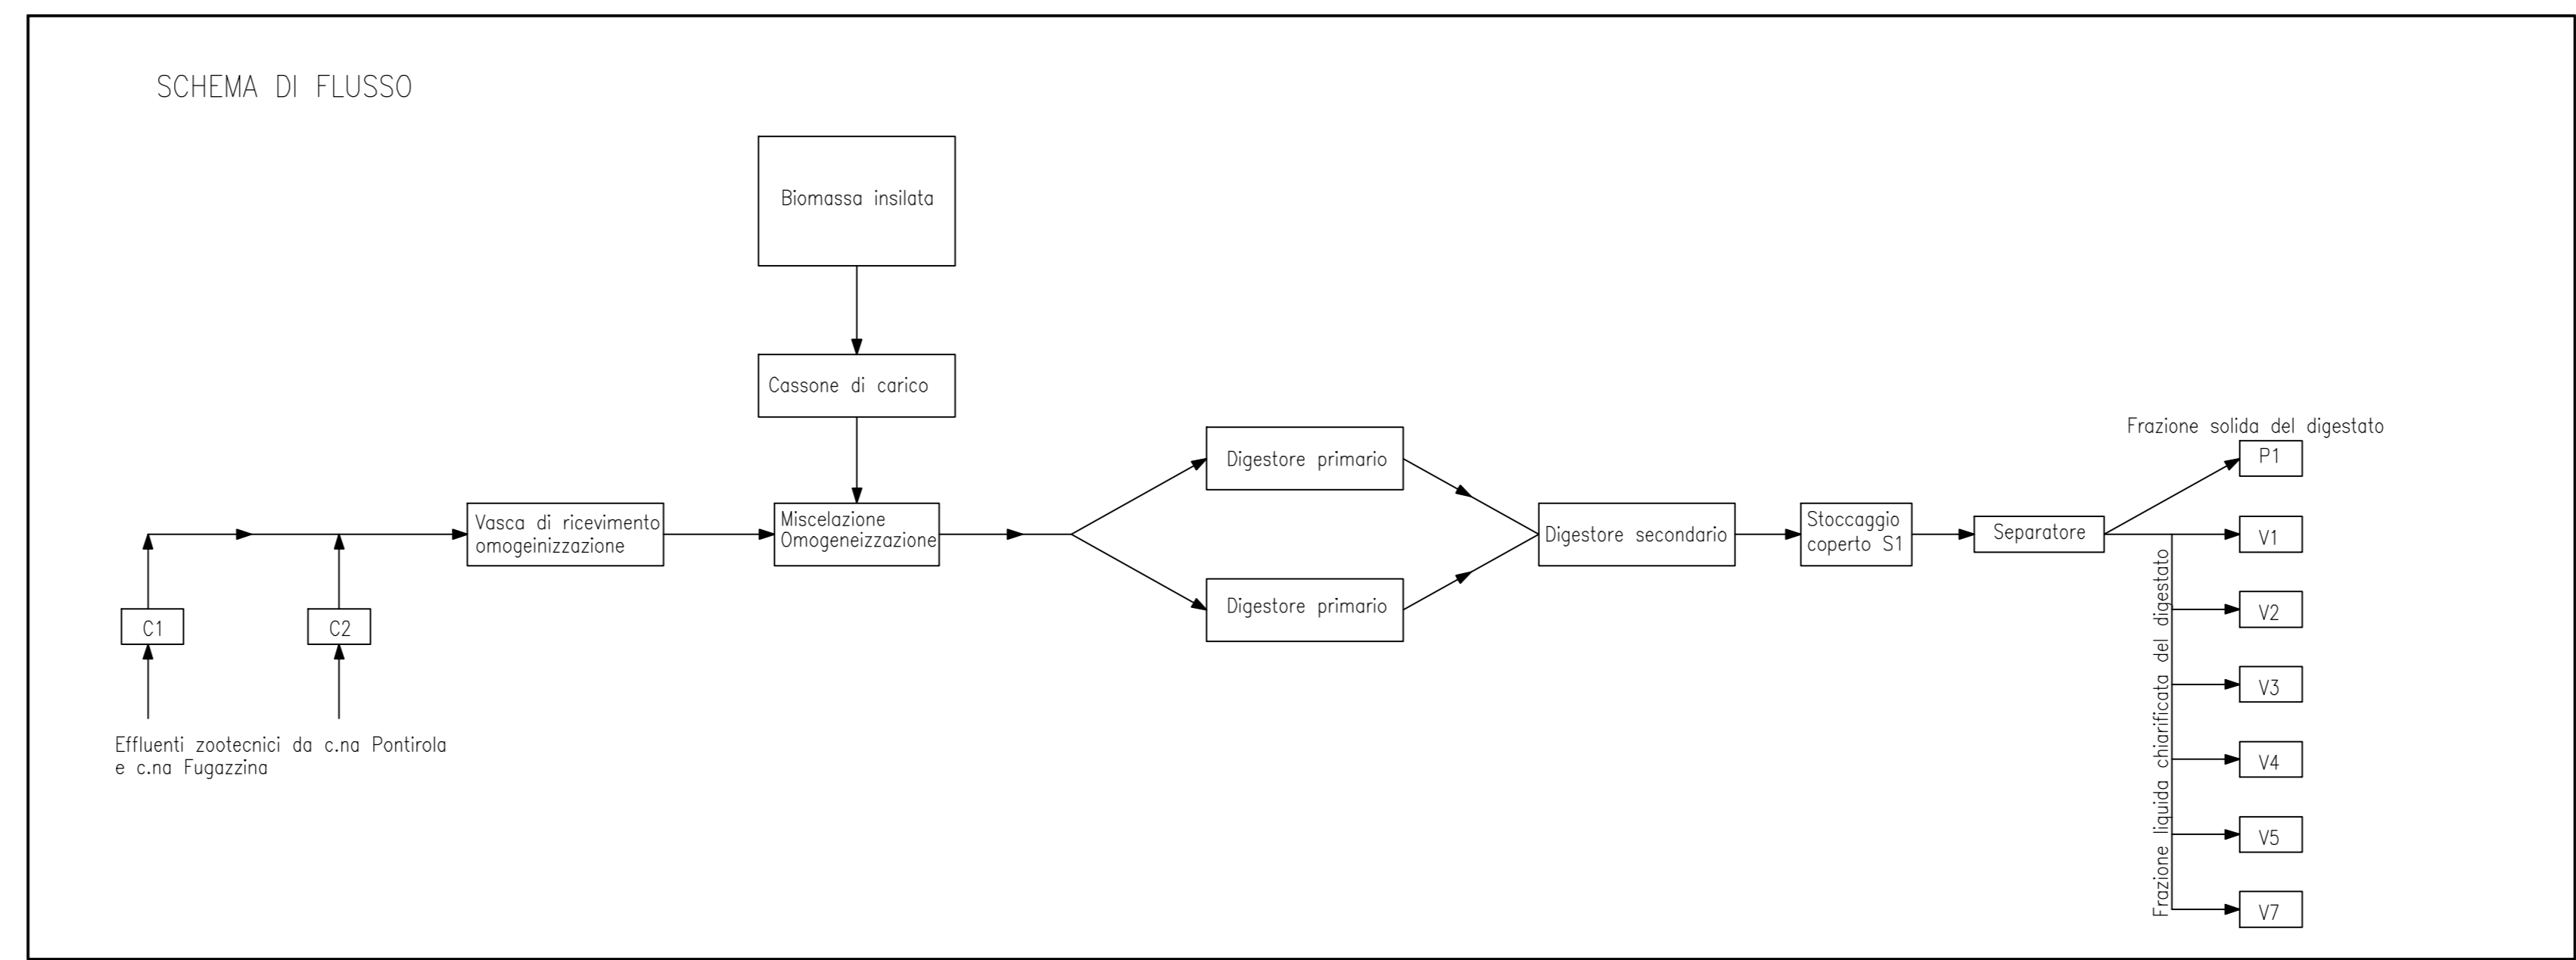

Studio Navarrotto Via Navarrotto, 75 - 41022 - 41023 - 41024 E-mail: studio@navarrotto.it - Tel. 0523 - 077174		prof. dott. Pierluigi Navarrotto ordinario di Ingegneria applicata alle produzioni animali UNIVERSITA' DEGLI STUDI DI MILANO - FACOLTA' DI MEDICINA VETERINARIA	
Soc. Agr. Chioda Dott. Pietro e Figli s.s. Comune: Borghetto Lodigiano		progettista: prof. dott. Pierluigi Navarrotto agronomo in Piacenza	
C.n.a Fugazzina		provincia: Lodi	
progetto: RIESAME dell'Autorizzazione Integrata Ambientale del centro zootecnico per suini all'ingrasso sito in C.n.a Pontirolo - Comune di Massalengo			
oggetto: VEICOLAZIONE REFLUI Planimetria generale centro zootecnico - schema di flusso			
lavoro: 03	scala: 1:500	disegno No.: 3348	disegnato: <i>[firma]</i> controllato: <i>[firma]</i>
data: 01/09/2020	revisione: rev. No.: 01 data: 07/12/2020	Il presente disegno e' di proprieta' dello Studio Navarrotto - A termini di legge e' riservato ogni diritto. Disegnato con AutoCAD S/N 343-83267631	