Planimetria generale scala 1:200

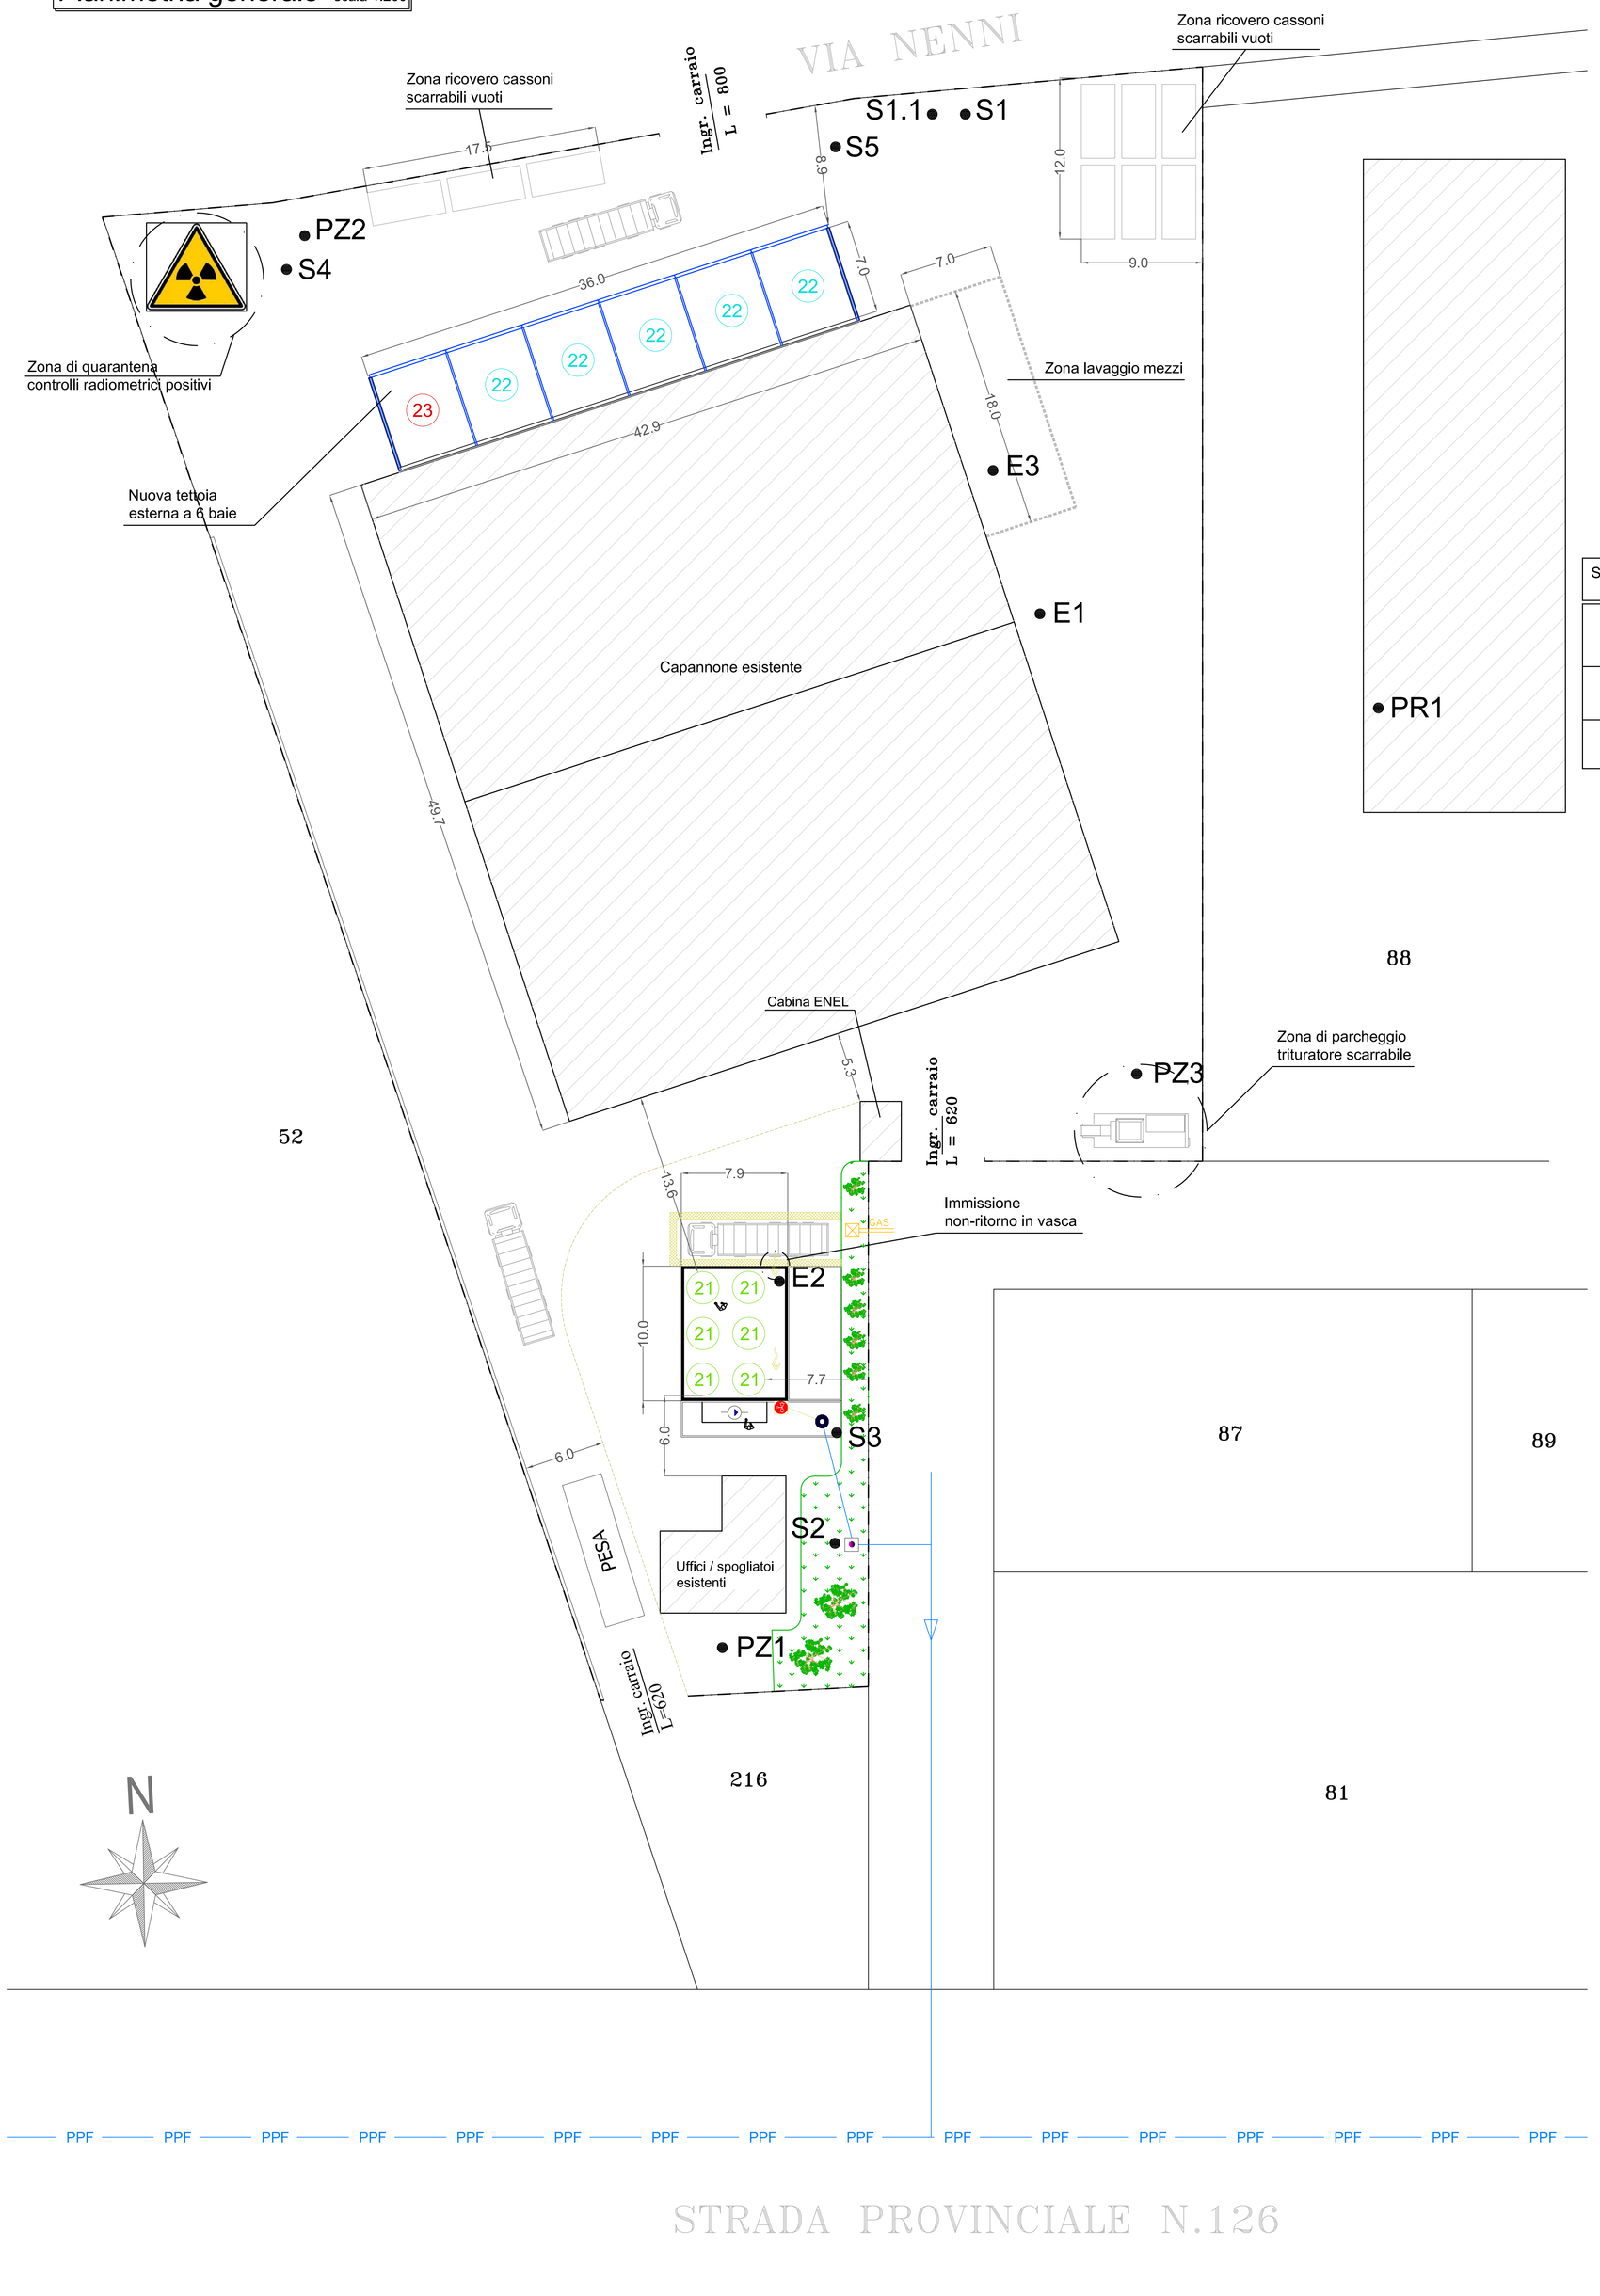

SETTORE	OPERAZIONI	mq	mc oper. R	mc oper. D	STOCCAGGIO	NOTE
21	R12, R13 D13, D14, D15		194,4	32,4	In serbatoio	- I travasi/miscelazioni preliminari avvengono su superficie impermeabilizzata. - Ogni serbatoio viene utilizzato per operazioni R o D **alternativamente**, corredato di segnalazioni esterne.
22	R12, R13 D15	205	384	195,6	- In balle 0,8x0,8x2,1 mc a 5 livelli, max. 80 balle/baia - In ceste/gabbie/cassoni	- Raggruppamento R12 per soli RAEE. - Ogni bala viene utilizzata per operazioni R o D **alternativamente**, corredata di segnalazioni esterne.
23		41	108		- In balle 0,8x0,8x2,1 mc a 5 livelli, max. 80 balle/baia - In cassone	MPS

SIGLA LINEE FOGNARIE / PUNTI DI CAMPIONAMENTO	TIPOLOGIE DI ACQUE
S1	Scarico parziale acque di prima pioggia dei piazzali
S1.1	Scarico parziale acque da processo industriale (lavaggio dei mezzi)
S2	Servizi igienici
S3	Scarico parziale acque meteoriche del bacino stoccaggio oli
S4	Acque meteoriche dei tetti
S5	Acque di seconda pioggia dei piazzali

LEGENDA	
E1, E2, E3	Punti di emissione in atmosfera - punti di monitoraggio emissioni in atmosfera
PR1	Punto di monitoraggio del rumore
PZ1, PZ2, PZ3	Piezometri e punti di monitoraggio falda

ASSISTUDIO s.r.l.
Via Haussmann, 11/B - 26900 Lodi (Lo) - Tel. 0371.438060 - Fax 0371.436630
Via Carducci, 1 - 26845 Codogno (Lo) - Tel. 0377.33155 - Fax 0377.33155
info@assistudiolodi.it - Pec: assistudiolodi@legalmail.it
P.iva e c.f.: 06444630963

ORDINE DEGLI INGEGNERI DELLA PROVINCIA DI LODI
Dott. Ing. PAOLA ZAMBARBIERI
Sez. A - n. 253
a) Civile e Ambientale
b) Industriale
c) dell'Informazione

DISEGNATO:	CONTROLLATO:	DATA:	Febbraio 2015
R.L.	P.Z.	SCALA:	1:200
		COMMESSA:	1543

NOME DEL FILE: Tavola 2.dwg

COMMITTENTE:

G.G.M. AMBIENTE S.r.l.
Via La Malfa
26845 - Codogno (LO)

LAVORO:

Relazione tecnica finalizzata al rilascio Autorizzazione Integrata Ambientale per la realizzazione di un impianto da destinarsi a operazioni di recupero e smaltimento di rifiuti urbani, speciali pericolosi e non pericolosi.

TITOLO DEL DISEGNO:

Planimetria generale esterna (progetto) con punti di monitoraggio e settori

AGGIORNAMENTI:					NUMERO TAVOLA:
N.	MOTIVO AGGIORNAMENTO	DATA	DISEGNATO	APPROVATO	Tav. 2
1	DOPO CONFERENZA SERVIZI	Novembre 2013	R.L.	P.Z.	
2	DOPO SECONDA CONFERENZA SERVIZI	Aprile 2014	R.L.	P.Z.	
3	DOPO TERZA CONFERENZA SERVIZI	Luglio 2014	R.L.	P.Z.	
4	DEFINITIVA	Agosto 2014	R.L.	P.Z.	
5	REVISIONE VOLUMETRIE	Dicembre 2014	R.L.	P.Z.	
6	DOPO CONFERENZA SERVIZI DEL 27.01.2015	Febbraio 2015	R.L.	P.Z.	

Ai sensi e per gli effetti dell'art. 18, comma 2, della Legge 7 agosto 1990, n. 241 e dell'art. 43 del DPR 445 del 28.12.2000, il sottoscritto Ing. Paola Zambarbieri dichiara che l'elaborato grafico ivi riprodotto in forma digitale corrisponde integralmente a quello precedentemente trasmesso in forma cartacea a corredo dell'istanza

A NORMA DELLE LEGGI VIGENTI SUI DIRITTI D'AUTORE IL PRESENTE DISEGNO NON PUO' ESSERE RIPRODOTTO NE DIVULGATO A TERZI SENZA IL NOSTRO CONSENSO - FORO COMPETENTE LODI