ECOADDA

Sede Legale e Amministrativa:
Via Bensi, 12/3
20152 Milano
Tel. 02-413051
Fax 02-41272733
C.F. e P.IVA 11640880156

Sede Operativa:
Strada Provinciale 26
26824 Cavenago D'Adda LO
Tel. e Fax 0371-487101

GRUPPO WASTEITALIA

Impianto di gestione rifiuti non pericolosi sito in Comune di Cavenago d'Adda

Variante Autorizzazione Integrata Ambientale

Oggetto:

Planimetria area impianti

Tavola:	Data:	Revisione:	Il Tecnico:	Il Richiedente:
113	17/12/2013	Rev. 10		
	Scala: VARIE			

PARTICOLARE AREA IMPIANTI VARIANTE IN PROGETTO
SCALA 1:200

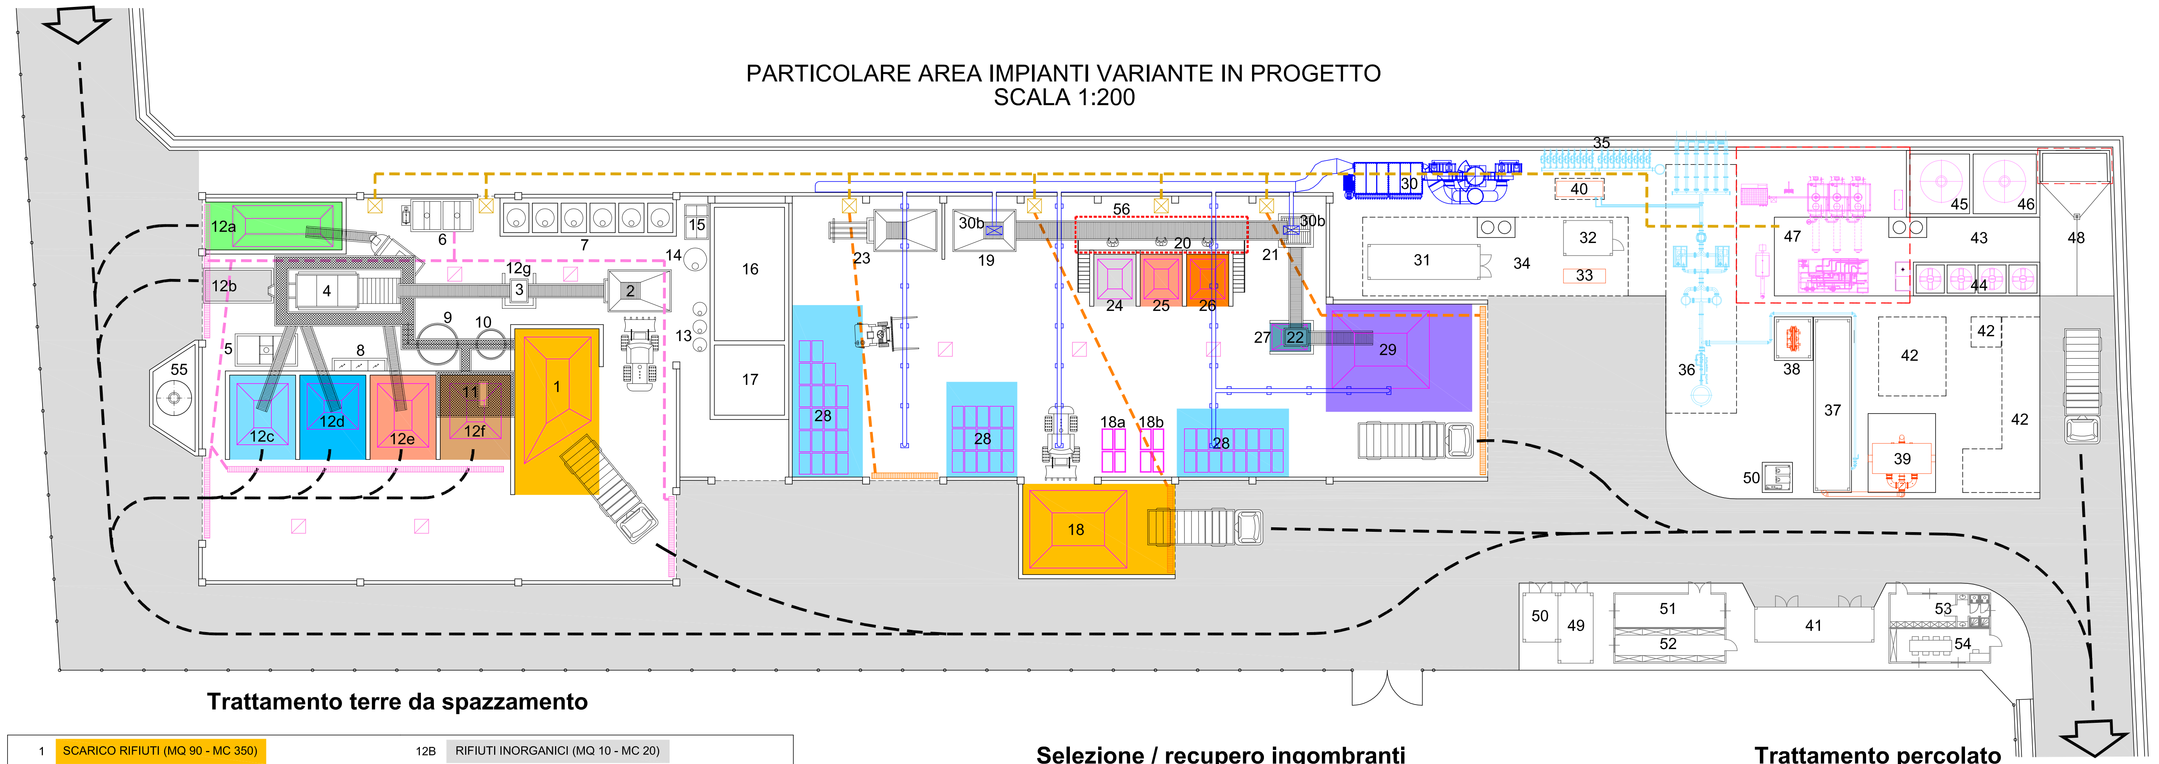

Trattamento terre da spazzamento

1	SCARICO RIFIUTI (MQ 90 - MC 350)	12B	RIFIUTI INORGANICI (MQ 10 - MC 20)
2	TRAMOGGIA DI CARICO	12C	GHIAIETTO AL RECUPERO (MQ 28 - MC 56)
3	SEPARAZIONE MAGNETICA METALLI	12D	GHIAINO AL RECUPERO (MQ 28 - MC 56)
4	UNITA' DI LAVAGGIO E SEPARAZIONE GRANULOMETRICA	12E	SABBIA AL RECUPERO (MQ 28 - MC 56)
5	POZZETTO RACCOLTA COLATICCI E DRENAGGI	12F	FANGHI DISIDRATATI (MQ 28 - MC 56)
6	IMPIANTO TRATTAMENTO ACQUE DI LAVAGGIO	12G	MATERIALI FERROSI (MC 1,50)
7	SERBATOI REAGENTI CHIMICI	13	SEZIONE DI FILTRAZIONE A SABBIA E CARBONI ATTIVI
8	QUADRO COMANDI ELETTRICI	14	VASCA RILANCIO ACQUE ALLA FILTRAZIONE
9	SEDIMENTATORE	15	SEDIMENTATORE BIOLOGICO
10	VASCA DI ACCUMULO ACQUE DA CHIMICO-FISICO	16	REATTORE BIOLOGICO
11	FOLTROPRESSA FANGHI	17	VASCA ACCUMULO ACQUE DEPURATE
12A	RIFIUTI ORGANICI E MISTI (MQ 32 - MC 64)	54	CISTERNA ACCUMULO ACQUE PIOVANE

RETE COLLETTAMENTO ELUATI ESISTENTE

RETE COLLETTAMENTO ELUATI IMPIANTO TRATTAMENTO INGOMBRANTI IN PROGETTO

RETE COLLETTAMENTO ELUATI IMPIANTO TRATTAMENTO TERRE DI SPAZZAMENTO IN PROGETTO

N. 7 POZZETTI A TENUTA PER RACCOLTA SVERSAMENTI ACCIDENTALI

CANALIZZAZIONE CON BOCCHETTE ASPIRAZIONE ARIA

CAPPA DI ASPIRAZIONE LOCALIZZATA

Selezione / recupero ingombranti

18	SCARICO RIFIUTI CONFERITI (MQ 70 - MC 250)	30b	CAPPE ASPIRAZIONE LOCALIZZATA
18a	RIFIUTI PERICOLOSI RINVENUTI (MQ 4 - MC 4)	31	CABINA ELETTRICA
18b	RIFIUTI NON PERICOLOSI RINVENUTI (MQ 4 - MC 4)	32	GRUPPO POMPE IMPIANTO ANTINCENDIO
19	TRAMOGGIA DI CARICAMENTO	33	MOTOGENERATORE
20	SELEZIONE MANUALE SU NASTRO	34	VASCA INTERRATA ANTINCENDIO
21	TRITURATORE	56	CABINA CLIMATIZZATA E INSONORIZZATA
22	SEPARATORE MAGNETICO		
23	IMBALLATRICE		
24	CARTA (MQ 12 - MC 24)		
25	PLASTICA (MQ 12 - MC 24)		
26	LEGNO (MQ 12 - MC 24)		
27	METALLI (MC 1,50)		
28	MATERIALE IMBALLATO (MQ 120 - MC 360)		
29	SOVVALLI ALLO SMALTIMENTO / RECUPERO (MQ 77 - MC 250)		
30	FILTRO A MANICHE		

Captazione / combustione biogas

35	SOTTOSTAZIONE BIOGAS
36	TORCIA
37	COGENERATORE
38	TRASFORMATORE
39	CAMINO EMISSIONI
40	RIFRIGERATORE
41	CABINA COMANDI
42	AREE FUTURO AMPLIAMENTO

Trattamento percolato

43	VASCA INTERRATA PERCOLATO
44	SERBATOI REAGENTI CHIMICI
45	SERBATOIO DISTILLATO
46	SERBAOIO CONCENTRATO
47	AREA IMPIANTO TRATTAMENTO
48	AREA CARICAMENTO AUTOBOTTI

Dotazioni impianto

49	CISTERNA GASOLIO
50	DEPOSITO OLI
51	DEPOSITO ATTREZZATURE
52	DEPOSITO DOCUMENTI / ARCHIVIO
53	SPOGLIATOI / BAGNI
54	SALA RIUNIONI
55	CISTERNA DI ACCUMULO ACQUE PIOVANE