Pianta capannone scala 1:100

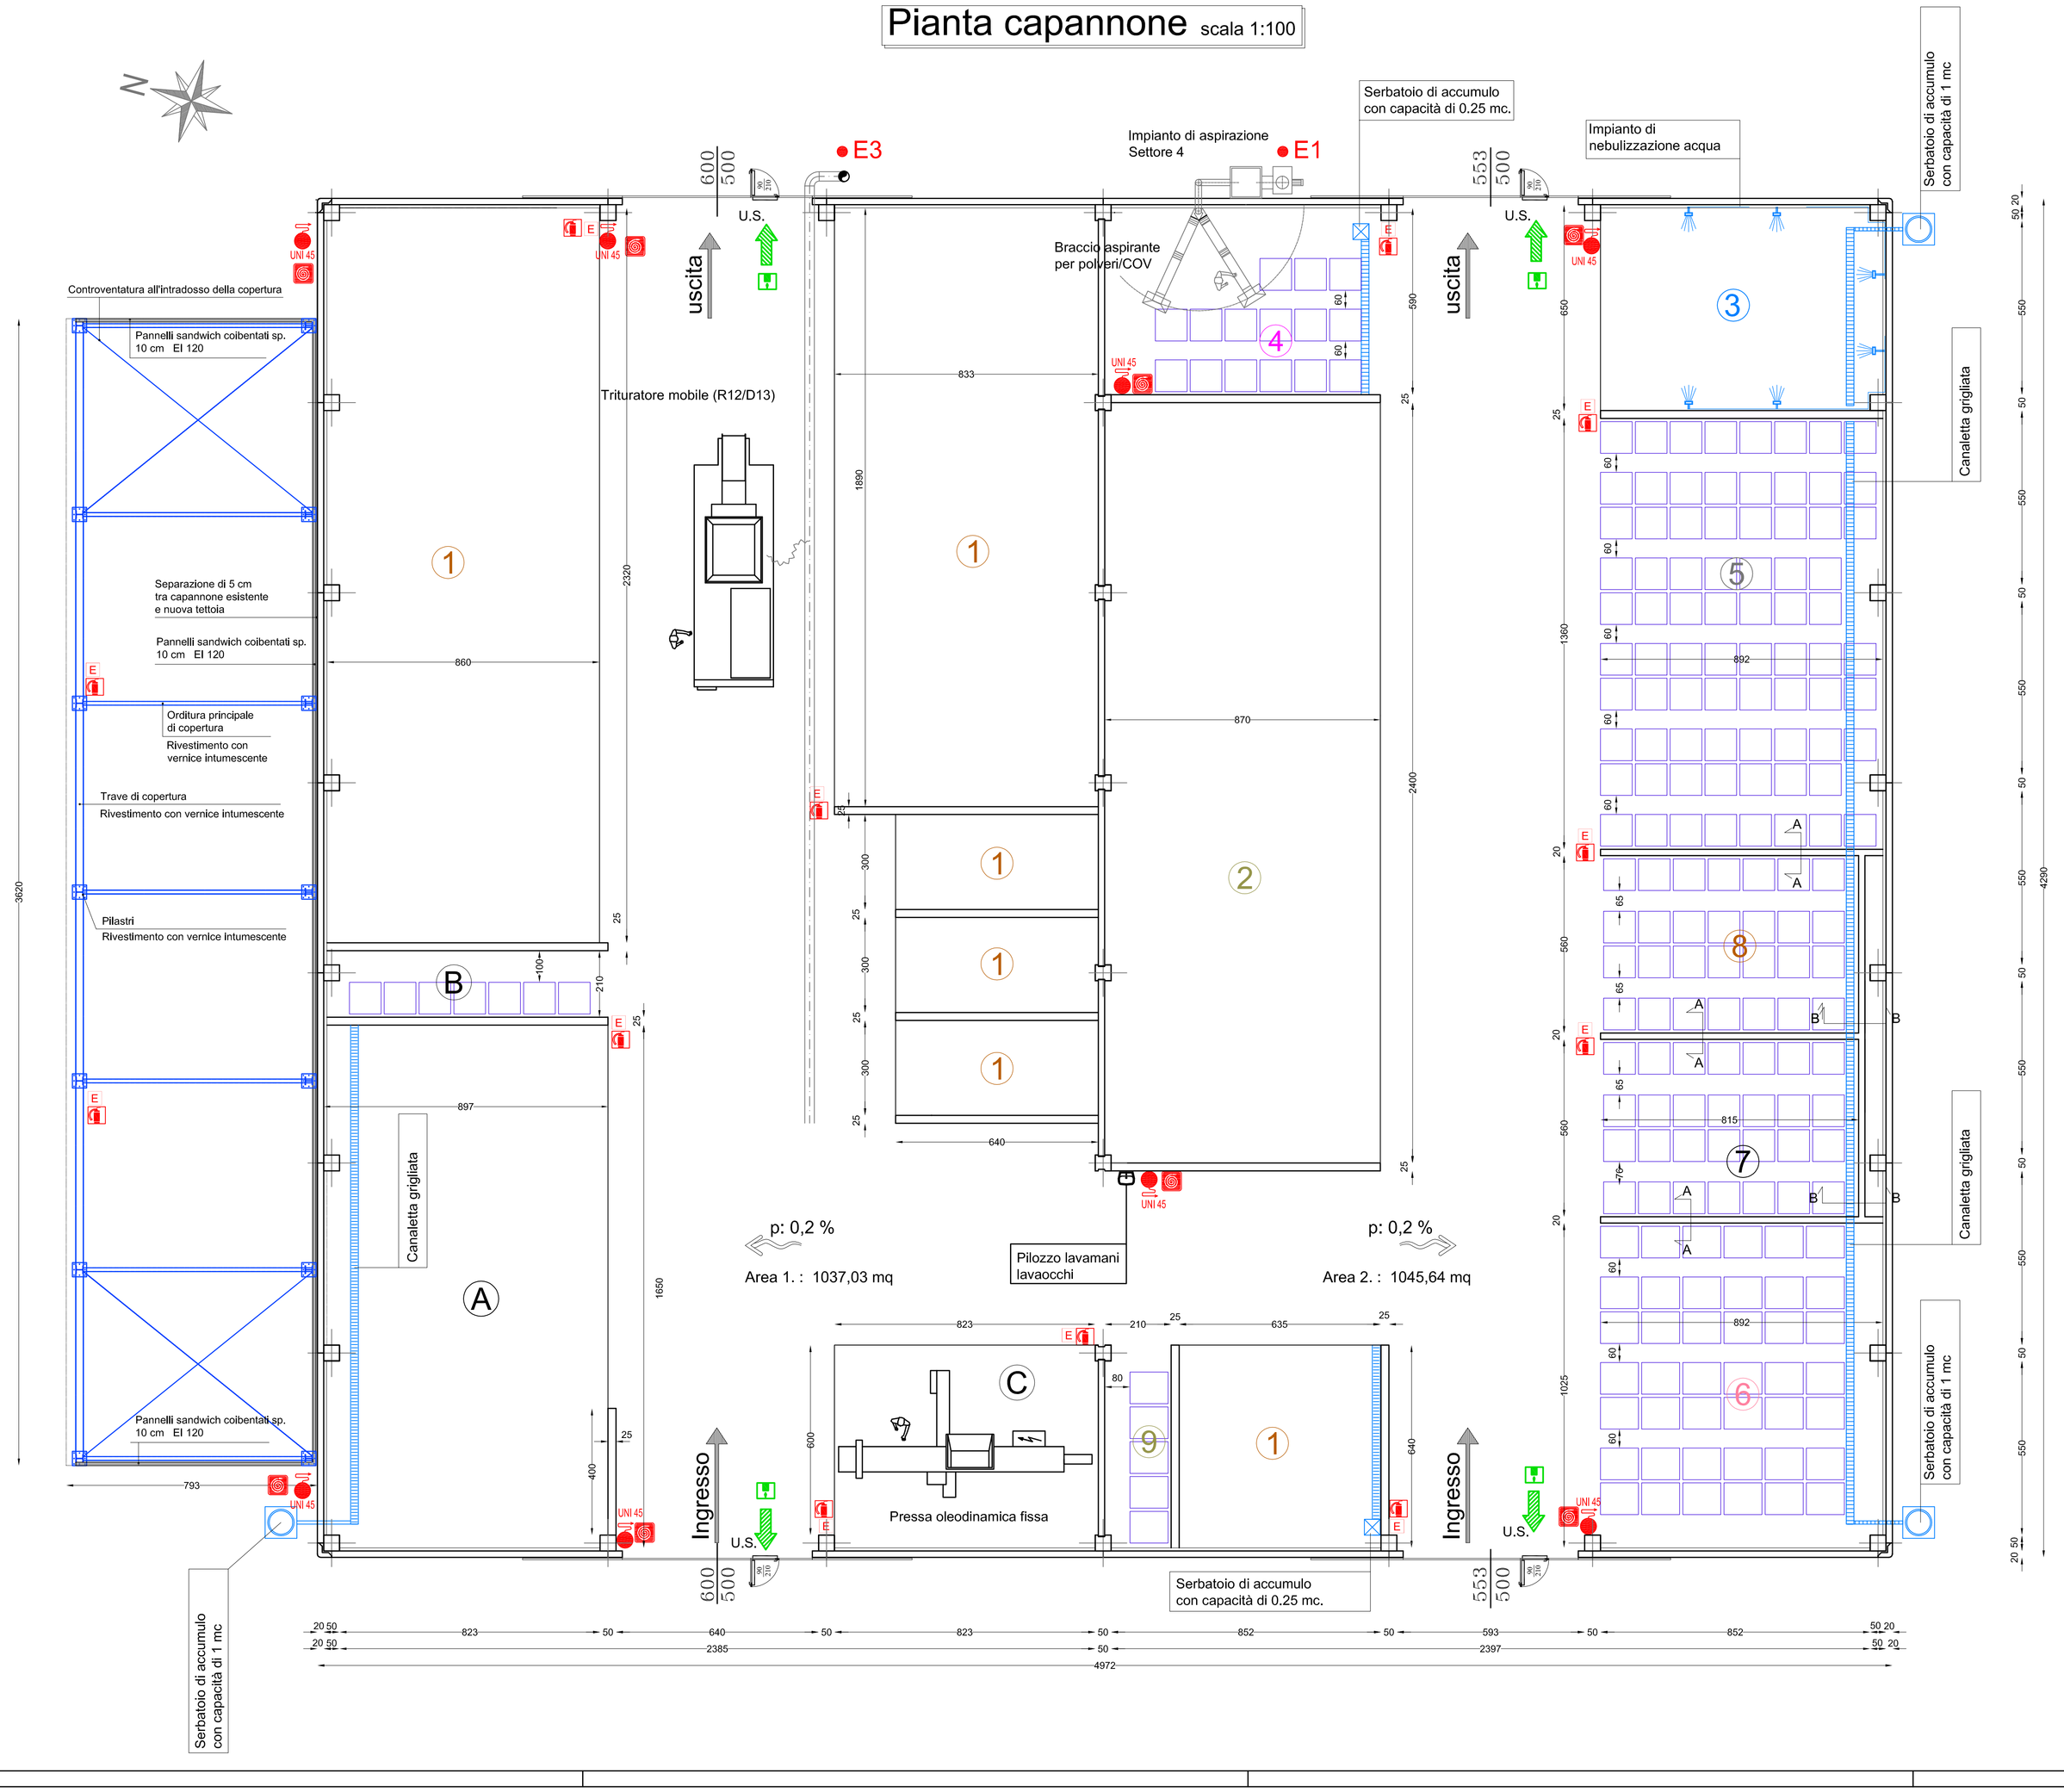

Legenda settori

SETTORI	OPERAZIONI e TIPOLOGIA RIFIUTI		mq	mc operaz. R	mc operaz. D
A	Operazioni: Tipologia rifiuti:	Conferimento, cernita e selezione dei rifiuti in ingresso all'impianto (R12, R13) Rifiuti urbani e speciali pericolosi e non pericolosi	145		
B	Operazioni: Tipologia rifiuti:	Temporaneo accantonamento / Quarantena Frazioni non gestibili nell'impianto derivanti dalla cernita nel settore A o dal trattamento in altri settori	18		
C	Operazioni: Tipologia rifiuti:	Installazione della pressa oleodinamica continua per imballaggio (R12, D13) Rifiuti urbani e speciali pericolosi e non pericolosi	50		
1	Operazioni: Tipologia rifiuti:	R3, R12, R13 Rifiuti urbani e speciali pericolosi e non pericolosi	468	916,6	
2	Operazioni: Tipologia rifiuti:	D13, D14, D15 Rifiuti urbani e speciali pericolosi e non pericolosi - Rifiuti sanitari ad ESCLUSIONE dei R.O.T.	209		518
3	Operazioni: Tipologia rifiuti:	R12, R13 / D13, D14, D15 Rifiuti urbani e speciali non pericolosi a s.f. pulverulento - Area attrezzata con impianto a doccia per l'abbattimento delle polveri	58	45	
4	Operazioni: Tipologia rifiuti:	R12, R13 /D13, D14, D15 Rifiuti urbani e speciali pericolosi e non pericolosi - Area attrezzata per la captazione delle polveri	51	10	
5	Operazioni: Tipologia rifiuti:	R12, R13 Rifiuti speciali pericolosi (materiali filtranti ed assorbenti, stracci ed indumenti, imballaggi, contaminati da sostanze pericolose)	121	154	
6	Operazioni: Tipologia rifiuti:	R12, R13 Rifiuti urbani e speciali pericolosi e non pericolosi (batterie ed accumulatori)	91	90	
7	Operazioni: Tipologia rifiuti:	D13, D14 Rifiuti urbani e speciali pericolosi e non pericolosi a stato fisico liquido	45		84
8	Operazioni: Tipologia rifiuti:	R12, R13 Rifiuti urbani e speciali pericolosi e non pericolosi a stato fisico liquido	45	56	
9	Operazioni: Tipologia rifiuti:	D13, D15 Rifiuti urbani e speciali pericolosi e non pericolosi (rifiuti sanitari, anche R.O.T.)	13		15

Sezione tipo A-A scala 1:20

Comune a settori 7 - 8

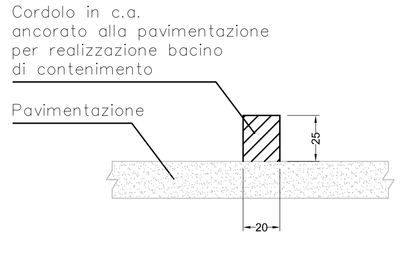

Sezione tipo B-B scala 1:20

Comune a settori 7 - 8

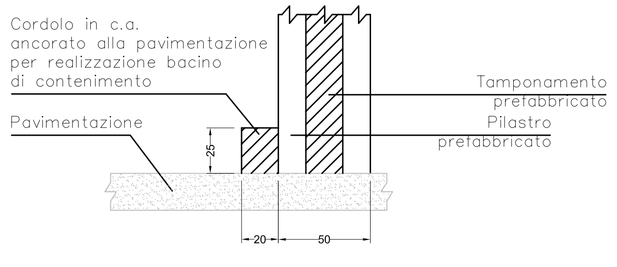

ASSISTUDIO
ambiente - sicurezza - consulenze

Via Haussmann, 11/B - 26900 Lodi (Lo) - Tel. 0371.438060 - Fax 0371.436630
Via Carducci, 1 - 26845 Codogno (Lo) - Tel. 0377.33155 - Fax 0377.33155
info@assistudiolodi.it - Pec: assistudiolodi@legalmail.it
P.iva e c.f.: 06444630963

DISEGNATO:	CONTROLLATO:	DATA:	Dicembre 2014
R.L.	P.Z.	SCALA:	1:100
		COMMESSA:	1543

NOME DEL FILE: Tavola 5.dwg

COMMITTENTE:

G.G.M. AMBIENTE S.r.l.

Via La Malfa
26845 - Codogno (LO)

LAVORO:

Relazione tecnica finalizzata al rilascio Autorizzazione Integrata Ambientale per la realizzazione di un impianto da destinarsi a operazioni di recupero e smaltimento di rifiuti urbani, speciali pericolosi e non pericolosi.

TITOLO DEL DISEGNO:

Planimetria generale interna (progetto) con settori

AGGIORNAMENTI:

N.	MOTIVO AGGIORNAMENTO	DATA	DISEGNATO	APPROVATO
1	DOPO CONFERENZA SERVIZI	Novembre 2013	R.L.	P.Z.
2	DOPO SECONDA CONFERENZA SERVIZI	Aprile 2014	R.L.	P.Z.
3	DOPO TERZA CONFERENZA SERVIZI	Luglio 2014	R.L.	P.Z.
4	REVISIONE VOLUMETRIE	Dicembre 2014	R.L.	P.Z.

NUMERO TAVOLA: **Tav. 5**

Ai sensi e per gli effetti dell'art. 18, comma 2, della Legge 7 agosto 1990, n. 241 e dell'art. 43 del DPR 445 del 28.12.2000, il sottoscritto Ing. Paola Zambarbieri dichiara che l'elaborato grafico ivi riprodotto in forma digitale corrisponde integralmente a quello precedentemente trasmesso in forma cartacea a corredo dell'istanza

A NORMA DELLE LEGGI VIGENTI SUI DIRITTI D'AUTORE IL PRESENTE DISEGNO NON PUO' ESSERE RIPRODOTTO NE DIVULGATO A TERZI SENZA IL NOSTRO CONSENSO - FORO COMPETENTE LODI