

ECOADDA

Sede Legale e Amministrativa:
Via Berni, 12/3
20152 Milano
Tel. 02-413051
Fax 02-41272733
C.F. e P.IVA 11640880156

Sede Operativa:
Strada Provinciale 26
26024 Cavenago D'Adda LO
Tel. e Fax 0371-487101




**Impianto di gestione rifiuti non pericolosi
sito in Comune di Cavenago d'Adda
Variante Autorizzazione Integrata Ambientale**



**Raffronto sezione tra profili autorizzati e
profili in progetto**


Tavola:	Data:	Revisione:	Il Tecnico:	Il Richiedente:
104	17/12/2013	Rev. 11		
Scala:				
1:500				

Planimetria profilo finale con capping alla chiusura Tav. 103 Rev. 11

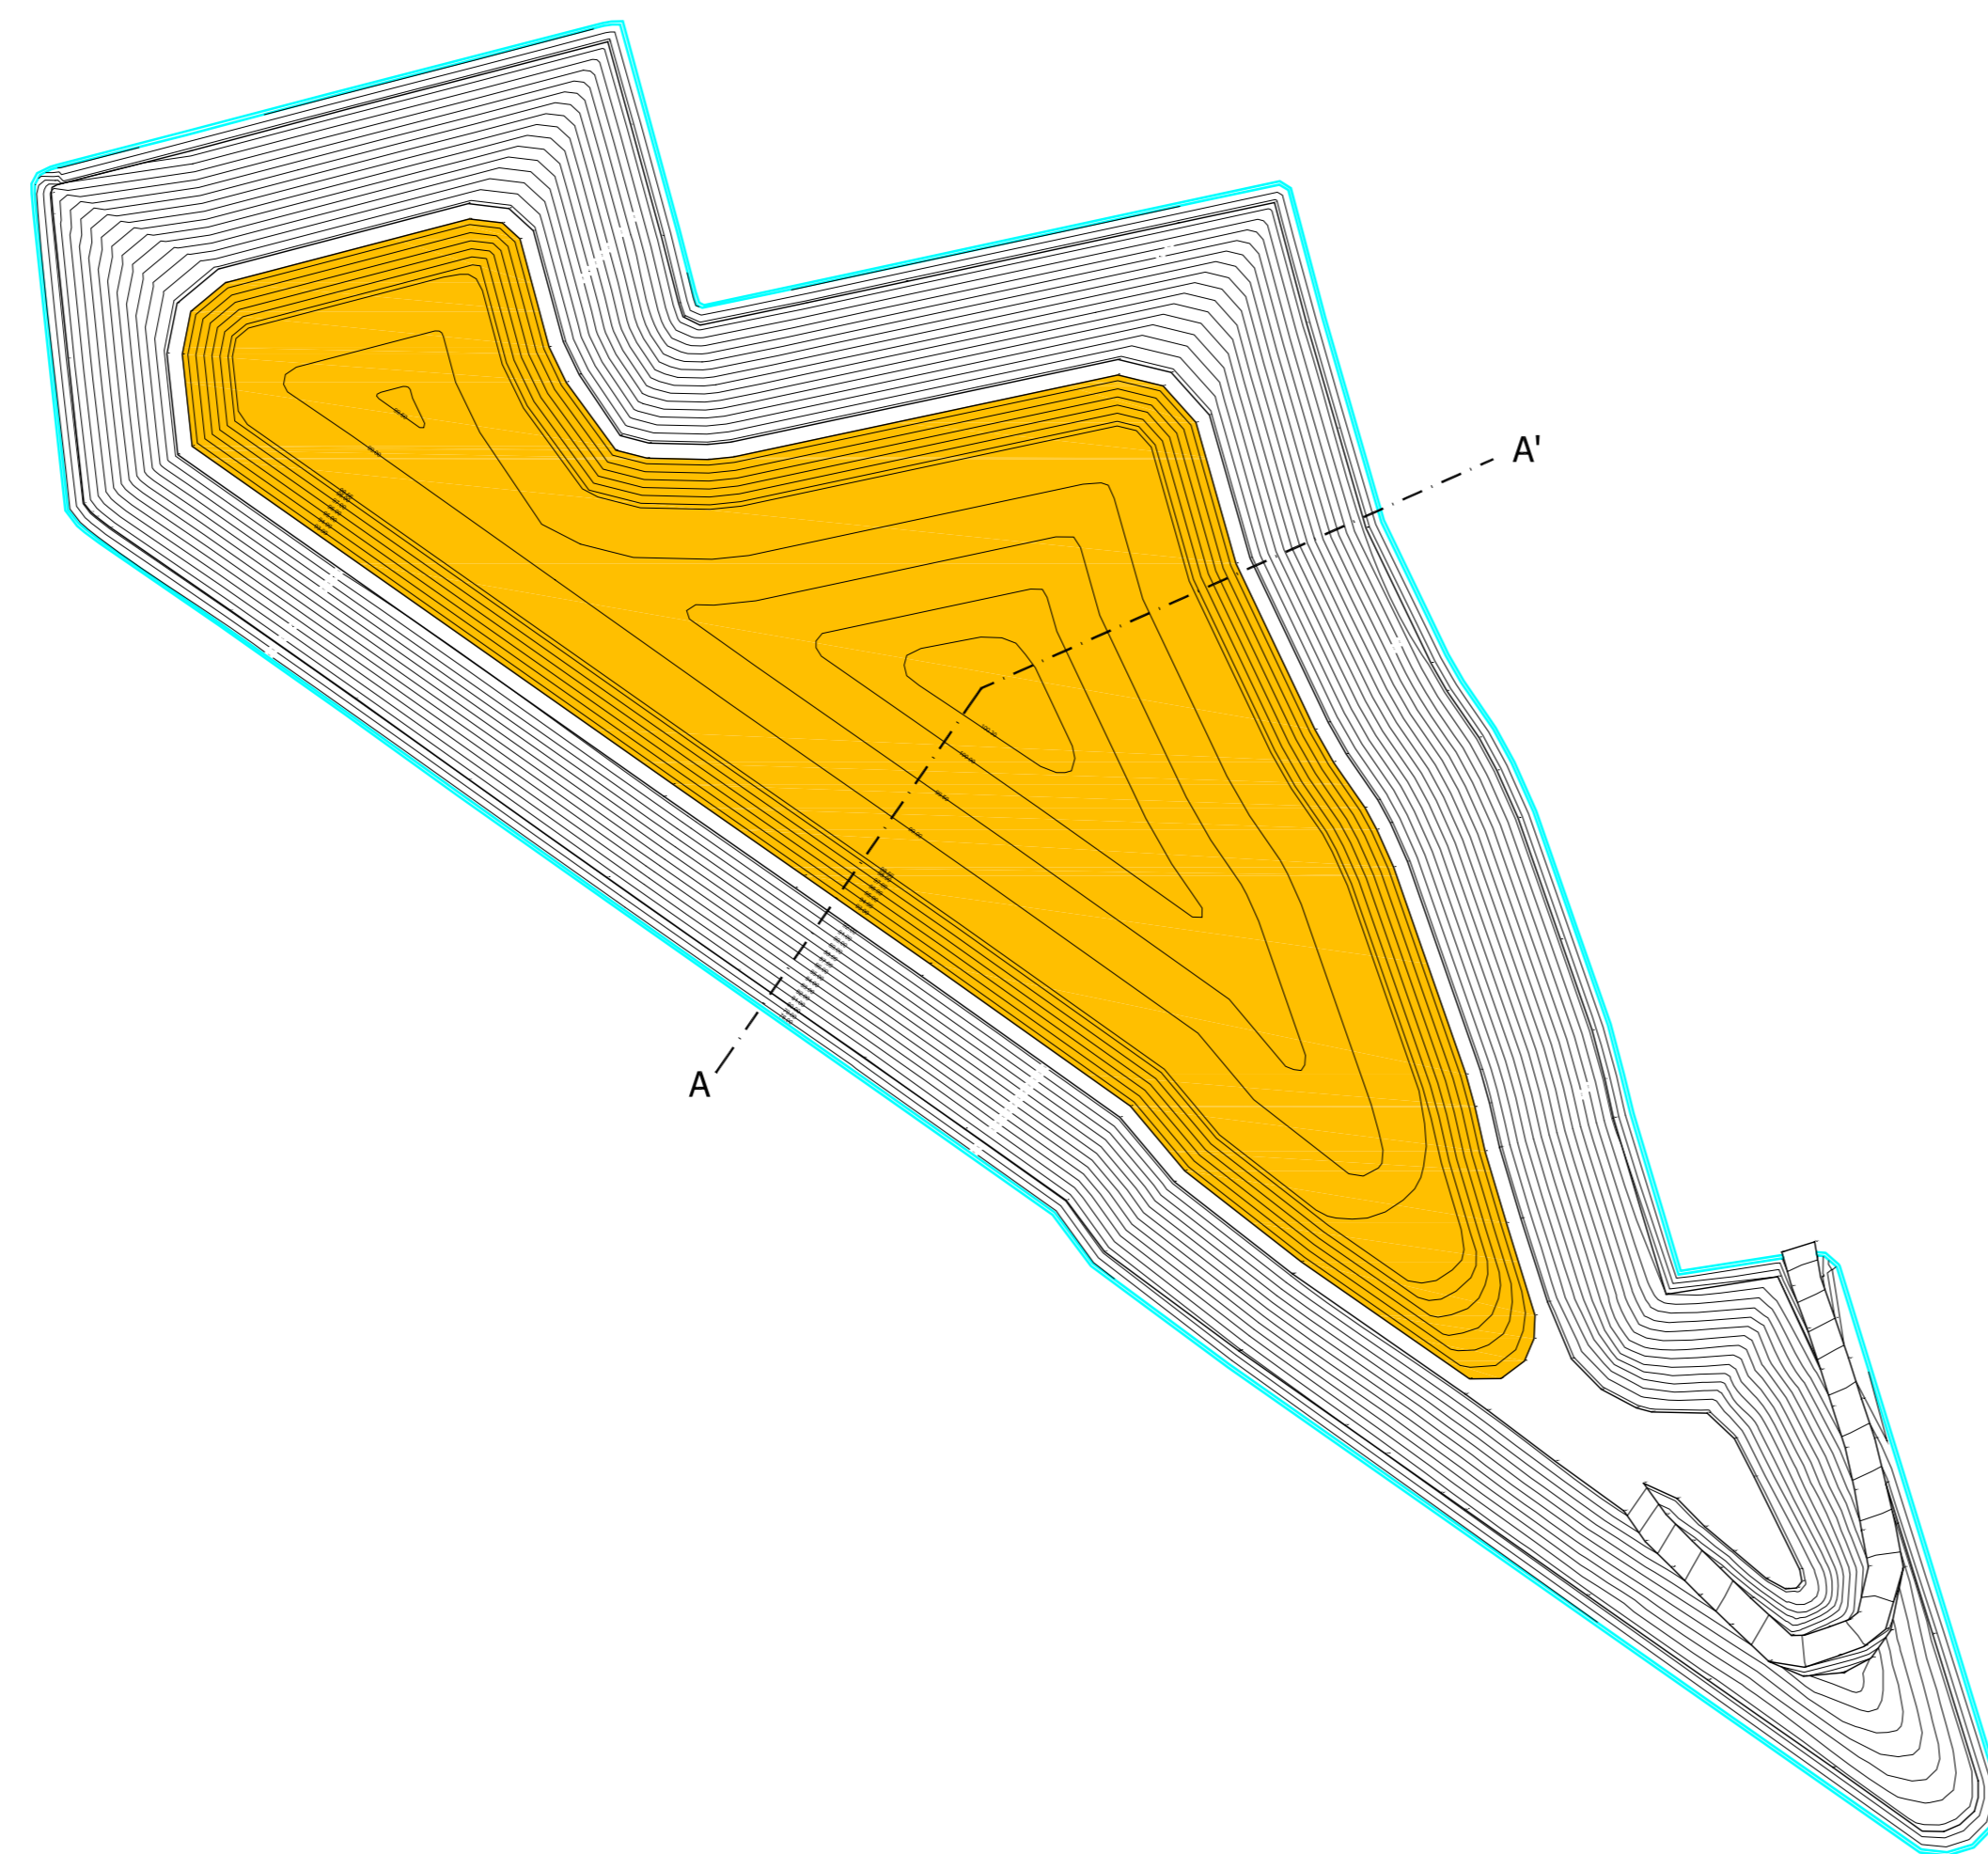



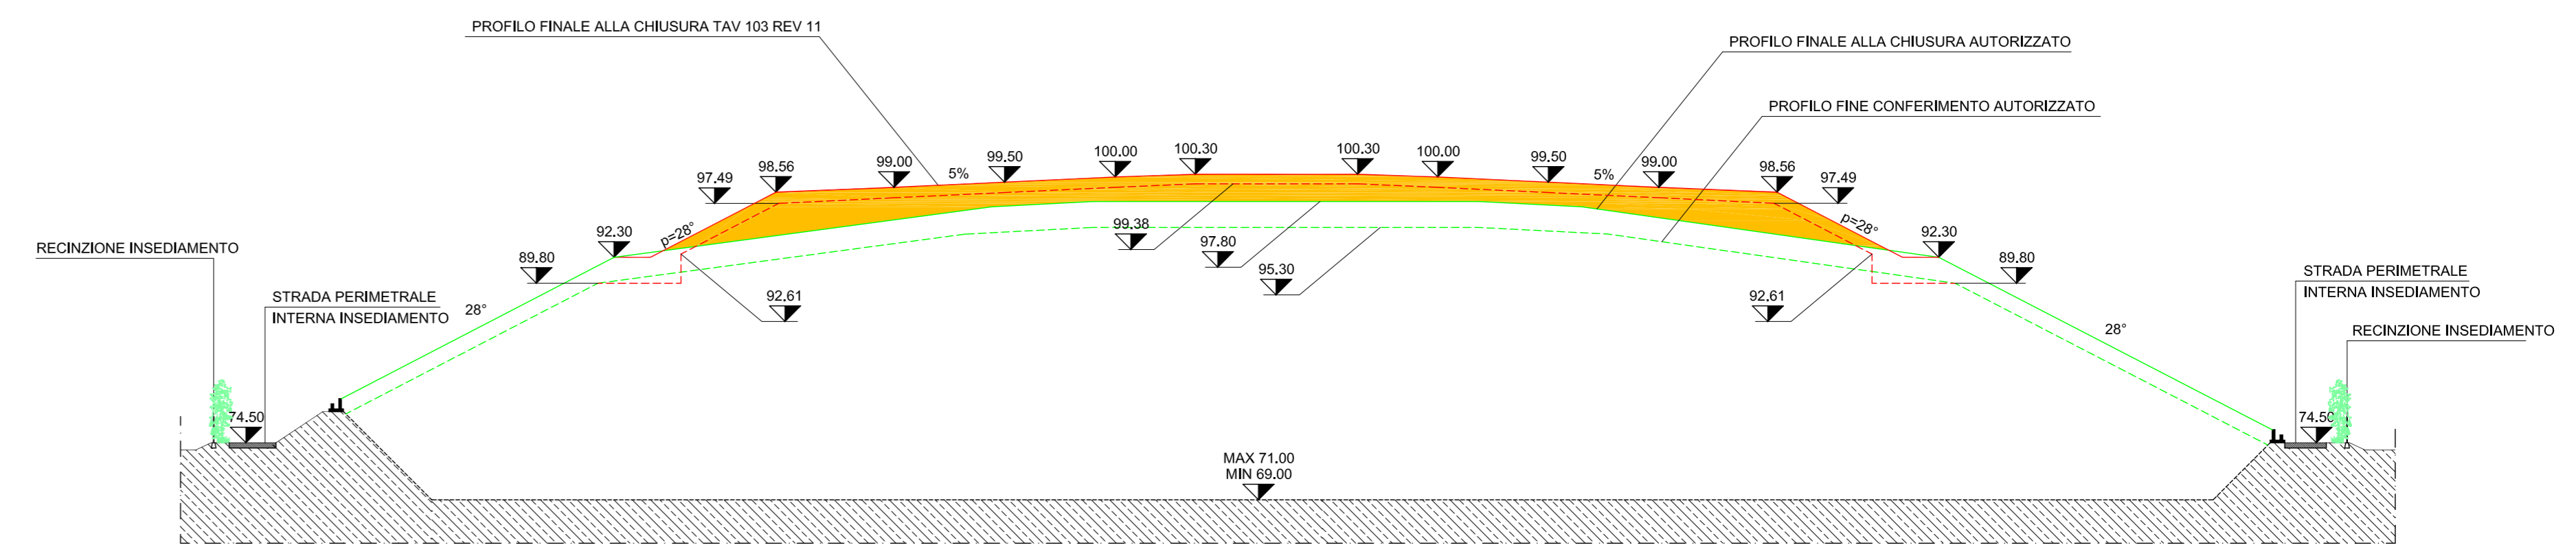


Rappresentazione grafica di confronto tra il profilo autorizzato e la variante in progetto

Sezione tipo A-A'
Scala 1:500



Legenda

-  INTERVENTO DI RIPROFILATURA PREVISTO
-  PROFILO FINALE ALLA CHIUSURA TAV 103 REV 11
-  PROFILO FINE CONFERIMENTO PRIMA DEGLI ASSESTAMENTI TAV 104B REV2
-  PROFILO FINALE ALLA CHIUSURA AUTORIZZATO
-  PROFILO FINE CONFERIMENTO RIFIUTI AUTORIZZATO