Totale complessivo stoccaggi		
MESSA IN RISERVA RIFIUTI NON PERICOLOSI	**5 920**	**mc**
DEPOSITO PRELIMINARE RIFIUTI NON PERICOLOSI	**1 900**	**mc**
DEPOSITO PRELIMINARE RIFIUTI PERICOLOSI	**4**	**mc**

AREA	SUPERFICIE (mq)	VOLUME (mc)	OPERAZIONE	TIPOLOGIA RIFIUTI	CER	CLASSIFICAZIONE	MODALITA' STOCCAGGIO
1	140	400	R13	Rifiuti in ingresso e destinati alla linea "A", "B" o "C" di recupero	03 01 05; 07 02 13; 07 02 99; 15 01 01; 15 01 02; 15 01 03; 15 01 05; 15 01 06; 15 01 09; 16 01 03; 16 01 19; 16 03 06; 17 02 01; 17 02 03; 17 04 01; 17 04 02; 17 04 03; 17 04 04; 17 04 05; 17 04 06; 17 04 07; 19 01 02; 19 10 01; 19 10 02; 19 12 01; 19 12 02; 19 12 03; 19 12 04; 19 12 07; 19 12 08; 19 12 10; 19 12 12; 20 01 01; 20 01 38; 20 01 39	NP	In cumuli su superficie pavimentata sotto tettoia
2	140	400	R13	Rifiuti in ingresso e destinati alla linea "A", "B" o "C" di recupero	03 01 05; 07 02 13; 07 02 99; 15 01 01; 15 01 02; 15 01 03; 15 01 05; 15 01 06; 15 01 09; 16 01 03; 16 01 19; 16 03 06; 17 02 01; 17 02 03; 17 04 01; 17 04 02; 17 04 03; 17 04 04; 17 04 05; 17 04 06; 17 04 07; 19 01 02; 19 10 01; 19 10 02; 19 12 01; 19 12 02; 19 12 03; 19 12 04; 19 12 07; 19 12 08; 19 12 10; 19 12 12; 20 01 01; 20 01 38; 20 01 39	NP	In cumuli su superficie pavimentata sotto tettoia
3	70	291	D15	Rifiuti in ingresso/uscita e destinati allo smaltimento in impianti esterni	01 04 13; 02 01 03; 02 01 04; 02 02 03; 02 03 02; 02 03 03; 02 03 04; 02 05 01; 02 06 01; 02 07 01; 02 07 02; 02 07 04; 04 01 09; 09 01 10; 10 01 01; 10 01 02; 10 01 03; 10 01 15; 10 01 17; 10 02 01; 10 02 02; 10 02 08; 10 03 05; 10 06 01; 10 07 01; 10 08 09; 10 09 03; 10 10 03; 10 11 03; 12 01 02; 12 01 04; 12 01 05; 16 03 06; 17 05 04; 17 05 08; 17 09 04; 19 01 12; 19 01 14; 19 01 16; 19 02 03; 19 03 05; 19 09 01; 19 10 04; 19 10 06; 19 12 04; 19 12 09; 19 12 12; 19 13 02; 20 01 10; 20 01 30; 20 02 01; 20 02 02; 20 02 03; 20 03 02; 20 03 03; 20 03 07	NP	In cumuli su superficie pavimentata sotto tettoia
4	70	291	D15	Rifiuti in ingresso/uscita e destinati allo smaltimento in impianti esterni	01 04 13; 02 01 03; 02 01 04; 02 02 03; 02 03 02; 02 03 03; 02 03 04; 02 05 01; 02 06 01; 02 07 01; 02 07 02; 02 07 04; 04 01 09; 09 01 10; 10 01 01; 10 01 02; 10 01 03; 10 01 15; 10 01 17; 10 02 01; 10 02 02; 10 02 08; 10 03 05; 10 06 01; 10 07 01; 10 08 09; 10 09 03; 10 10 03; 10 11 03; 12 01 02; 12 01 04; 12 01 05; 16 03 06; 17 05 04; 17 05 08; 17 09 04; 19 01 12; 19 01 14; 19 01 16; 19 02 03; 19 03 05; 19 09 01; 19 10 04; 19 10 06; 19 12 04; 19 12 09; 19 12 12; 19 13 02; 20 01 10; 20 01 30; 20 02 01; 20 02 02; 20 02 03; 20 03 02; 20 03 03; 20 03 07	NP	In cumuli su superficie pavimentata sotto tettoia
5	70	291	D15	Rifiuti in ingresso/uscita e destinati allo smaltimento in impianti esterni	01 04 13; 02 01 03; 02 01 04; 02 02 03; 02 03 02; 02 03 03; 02 03 04; 02 05 01; 02 06 01; 02 07 01; 02 07 02; 02 07 04; 04 01 09; 09 01 10; 10 01 01; 10 01 02; 10 01 03; 10 01 15; 10 01 17; 10 02 01; 10 02 02; 10 02 08; 10 03 05; 10 06 01; 10 07 01; 10 08 09; 10 09 03; 10 10 03; 10 11 03; 12 01 02; 12 01 04; 12 01 05; 16 03 06; 17 05 04; 17 05 08; 17 09 04; 19 01 12; 19 01 14; 19 01 16; 19 02 03; 19 03 05; 19 09 01; 19 10 04; 19 10 06; 19 12 04; 19 12 09; 19 12 12; 19 13 02; 20 01 10; 20 01 30; 20 02 01; 20 02 02; 20 02 03; 20 03 02; 20 03 03; 20 03 07	NP	In cumuli su superficie pavimentata sotto tettoia
6	70	291	D15	Rifiuti in ingresso/uscita e destinati allo smaltimento in impianti esterni	01 04 13; 02 01 03; 02 01 04; 02 02 03; 02 03 02; 02 03 03; 02 03 04; 02 05 01; 02 06 01; 02 07 01; 02 07 02; 02 07 04; 04 01 09; 09 01 10; 10 01 01; 10 01 02; 10 01 03; 10 01 15; 10 01 17; 10 02 01; 10 02 02; 10 02 08; 10 03 05; 10 06 01; 10 07 01; 10 08 09; 10 09 03; 10 10 03; 10 11 03; 12 01 02; 12 01 04; 12 01 05; 16 03 06; 17 05 04; 17 05 08; 17 09 04; 19 01 12; 19 01 14; 19 01 16; 19 02 03; 19 03 05; 19 09 01; 19 10 04; 19 10 06; 19 12 04; 19 12 09; 19 12 12; 19 13 02; 20 01 10; 20 01 30; 20 02 01; 20 02 02; 20 02 03; 20 03 02; 20 03 03; 20 03 07	NP	In cumuli su superficie pavimentata sotto tettoia
7	70	291	D15	Rifiuti in ingresso/uscita e destinati allo smaltimento in impianti esterni	01 04 13; 02 01 03; 02 01 04; 02 02 03; 02 03 02; 02 03 03; 02 03 04; 02 05 01; 02 06 01; 02 07 01; 02 07 02; 02 07 04; 04 01 09; 09 01 10; 10 01 01; 10 01 02; 10 01 03; 10 01 15; 10 01 17; 10 02 01; 10 02 02; 10 02 08; 10 03 05; 10 06 01; 10 07 01; 10 08 09; 10 09 03; 10 10 03; 10 11 03; 12 01 02; 12 01 04; 12 01 05; 16 03 06; 17 05 04; 17 05 08; 17 09 04; 19 01 12; 19 01 14; 19 01 16; 19 02 03; 19 03 05; 19 09 01; 19 10 04; 19 10 06; 19 12 04; 19 12 09; 19 12 12; 19 13 02; 20 01 10; 20 01 30; 20 02 01; 20 02 02; 20 02 03; 20 03 02; 20 03 03; 20 03 07	NP	In cumuli su superficie pavimentata sotto tettoia
8	70	291	D15	Rifiuti in ingresso/uscita e destinati allo smaltimento in impianti esterni	01 04 13; 02 01 03; 02 01 04; 02 02 03; 02 03 02; 02 03 03; 02 03 04; 02 05 01; 02 06 01; 02 07 01; 02 07 02; 02 07 04; 04 01 09; 09 01 10; 10 01 01; 10 01 02; 10 01 03; 10 01 15; 10 01 17; 10 02 01; 10 02 02; 10 02 08; 10 03 05; 10 06 01; 10 07 01; 10 08 09; 10 09 03; 10 10 03; 10 11 03; 12 01 02; 12 01 04; 12 01 05; 16 03 06; 17 05 04; 17 05 08; 17 09 04; 19 01 12; 19 01 14; 19 01 16; 19 02 03; 19 03 05; 19 09 01; 19 10 04; 19 10 06; 19 12 04; 19 12 09; 19 12 12; 19 13 02; 20 01 10; 20 01 30; 20 02 01; 20 02 02; 20 02 03; 20 03 02; 20 03 03; 20 03 07	NP	In cumuli su superficie pavimentata sotto tettoia
9	280	1200	R13	Rifiuti in ingresso e destinati alla linea "A" di recupero	02 01 04; 07 02 13 12 01 05; 15 01 01; 15 01 02; 15 01 05; 15 01 06; 16 01 19; 16 03 06; 17 02 03; 19 12 01; 19 12 04; 19 12 12; 20 01 01; 20 01 39; 20 03 02; 20 03 07	NP	In cumuli su superficie pavimentata sotto tettoia
10A	140	600	R13	Rifiuti in ingresso e destinati alla linea "B" di recupero	12 01 01; 12 01 02; 12 01 03; 12 01 04; 15 01 04; 16 01 17; 16 01 18; 17 04 01; 17 04 02; 17 04 03; 17 04 04; 17 04 05; 17 04 06; 17 04 07; 17 04 11; 19 01 02; 19 10 01; 19 10 02; 19 12 02; 19 12 03; 20 01 40; 20 03 07	NP	In cumuli su superficie pavimentata sotto tettoia
10B	140	600	R13	Rifiuti in ingresso/uscita e destinati al recupero in impianti esterni	01 04 13; 02 01 03; 02 02 03; 02 03 02; 02 03 03; 02 03 04; 02 05 01; 02 06 01; 02 07 01; 02 07 02; 02 07 04; 03 03 07; 04 01 09; 04 02 21; 04 02 22; 07 02 99; 07 05 14; 09 01 10; 10 01 01; 10 01 02; 10 01 03; 10 01 15; 10 01 17; 10 02 01; 10 02 02; 10 02 08; 10 03 05; 10 06 01; 10 07 01; 10 08 09; 10 09 03; 10 10 03; 10 11 03; 15 01 07; 16 01 20; 16 02 14; 16 02 16; 17 02 02; 17 04 01; 17 04 02; 17 04 03; 17 04 04; 17 04 05; 17 04 06; 17 04 07; 17 05 04; 17 05 08; 17 09 04; 19 01 02; 19 01 12; 19 01 14; 19 01 16; 19 02 03; 19 03 05; 19 09 01; 19 10 01; 19 10 02; 19 10 04; 19 10 06; 19 12 02; 19 12 03; 19 12 05; 19 12 09; 19 12 10; 19 12 12; 19 13 02; 20 01 02; 20 01 10; 20 01 11; 20 01 30; 20 01 34; 20 01 36; 20 01 38; 20 02 01; 20 02 02; 20 02 03; 20 03 01; 20 03 03	NP	In cumuli su superficie pavimentata sotto tettoia
11A	35	100	R13	CSS combustibile/rifiuto (uscita linea "C")	19 12 10	NP	In cumuli su superficie pavimentata sotto tettoia
11B				MPS - CSS (uscita linea "C")			In cumuli su superficie pavimentata sotto tettoia
12	174	500	R13	Rifiuti in ingresso e destinati alla linea "C" di recupero	03 01 05; 07 02 13; 07 02 99; 15 01 01; 15 01 02; 15 01 03; 15 01 05; 15 01 06; 15 01 09; 16 01 03; 16 01 19; 16 03 06; 17 02 01; 17 02 03; 19 12 01; 19 12 04; 19 12 07; 19 12 08; 19 12 10; 19 12 12; 20 01 01; 20 01 38; 20 01 39	NP	In cumuli su superficie pavimentata sotto tettoia
13				MPS - plastiche selezionate azzurrate/colorate/trasparenti (uscita linea "A") MPS - carta			Imballati su superficie pavimentata sotto tettoia
14	120	440	R13	Rifiuti in uscita linea "A" e/o linea "B" e/o linea "C"	19 10 01, 19 10 02; 19 12 02; 19 12 03; 19 12 04; 19 12 09; 19 12 12	NP	In cumuli su superficie pavimentata sotto tettoia
15	120	440	R13	Rifiuti in ingresso e destinati alla linea "A" di recupero	02 01 04; 07 02 13; 12 01 05; 15 01 01; 15 01 02; 15 01 05; 15 01 06; 16 01 19; 16 03 06; 17 02 03; 19 12 01; 19 12 04; 19 12 12; 20 01 01; 20 01 39; 20 03 02; 20 03 07	NP	In cumuli su superficie pavimentata sotto tettoia
16	300	1000	R13	Rifiuti in uscita linea "A" e/o linea "B" e/o linea "C"	16 01 03; 19 10 01; 19 10 02; 19 12 02; 19 12 03; 19 12 04; 19 12 10	NP	In cumuli su superficie pavimentata sotto tettoia
17	15	30	R13	Rifiuti in uscita linea "B" Metalli non ferrosi	19 10 02; 19 12 03	NP	In cassone scarrabile
18				MPS in uscita linea "B" Plastica (PP - PE - PVC)			In cassone scarrabile
19	15	30	R13	Rifiuti in uscita linea "B" Metalli ferrosi	19 10 01; 19 12 02	NP	In cassone scarrabile
20A				MPS in uscita linea "B" Metalli ferrosi			In cassone scarrabile
20B				MPS in uscita linea "B" Metalli non ferrosi			In cassone scarrabile
21	15	30	R13	Rifiuti in uscita linea "B" Cavi misti	17 04 11	NP	In cassone scarrabile
22	15	30	R13	Rifiuti in uscita linea "B" Plastica e gomma	19 12 04	NP	In cassone scarrabile
23	15	30	R13	Rifiuti in uscita linea "A" Plastica e gomma	19 12 04	NP	In cassone scarrabile
24	15	30	D15	Rifiuti in uscita linea "B" Scarti non recuperabili	19 12 09; 19 12 12	NP	In cassone scarrabile
25	15	30	D15	Rifiuti in uscita linea "B" Scarti non recuperabili	19 12 09; 19 12 12	NP	In cassone scarrabile
26				MPS in uscita linea "A" PET bassa densità			In cassone scarrabile
27				MPS in uscita linea "A" PET alta densità			In cassone scarrabile
28				MPS in uscita linea "A" Film plastico			In cassone scarrabile
29	15	30	R13	Rifiuti in uscita linea "A" Rifiuti metallici	19 12 02; 19 12 03	NP	In cassone scarrabile
30	15	30	R13	Rifiuti in uscita linea "A" Vetro	19 12 05	NP	In cassone scarrabile
31	4	4	D15	Rifiuti pericolosi occasionalmente rinvenuti nelle partite conferite	19 12 11*	P	In contenitore su superficie pavimentata sotto tettoia
32	15	30	R13	Rifiuti in uscita linea "A" Vetro	19 12 05	NP	In cassone scarrabile
33	15	30	D15	Rifiuti in uscita linea "A" Scarti generici	19 12 12	NP	In cassone scarrabile
34	15	30	D15	Rifiuti in uscita linea "A" Scarti generici	19 12 12	NP	In cassone scarrabile
35	15	4	D15	Rifiuti in uscita linea "A" Scarti clorurati	19 12 04	NP	In cassone scarrabile
36	15	30	D15	Rifiuti in uscita linea "A" Scarti clorurati e/o rifiuti in uscita linea "C"	19 12 04	NP	In cassone scarrabile
37				MPS in uscita linea "A"			In cassone scarrabile
38				MPS in uscita linea "A"			In cassone scarrabile
39	2.500		R3, R4	Area linee selezione: Linea "A" materie plastiche Linea "B" materiali metallici Linea "C" produzione CSS	02 01 04; 03 01 05; 07 02 13; 07 02 99; 12 01 01; 12 01 02; 12 01 03; 12 01 04; 12 01 05; 15 01 01; 15 01 02; 15 01 03; 15 01 04; 15 01 05; 15 01 06; 15 01 09; 16 01 03; 16 01 17; 16 01 18; 16 01 19; 16 03 06; 17 02 01; 17 02 03; 17 04 01; 17 04 02; 17 04 03; 17 04 04; 17 04 05; 17 04 06; 17 04 07; 17 04 11; 19 01 02; 19 10 01; 19 10 02; 19 12 01; 19 12 02; 19 12 03; 19 12 04; 19 12 07; 19 12 08; 19 12 10; 19 12 12; 20 01 01; 20 01 38; 20 01 39; 20 01 40; 20 03 02; 20 03 07	NP	
			R12, D14	LE OPERAZIONI R12 E D14 VENGONO SVOLTE SEMPRE NELL'AREA 39, SUI CODICI CER PER I QUALI SUDDETTE OPERAZIONI SONO PREVISTE AI SENSI DELLA TABELLA B.2 DELL'ALLEGATO TECNICO			

Planimetria generale aree funzionali
Scala 1:200

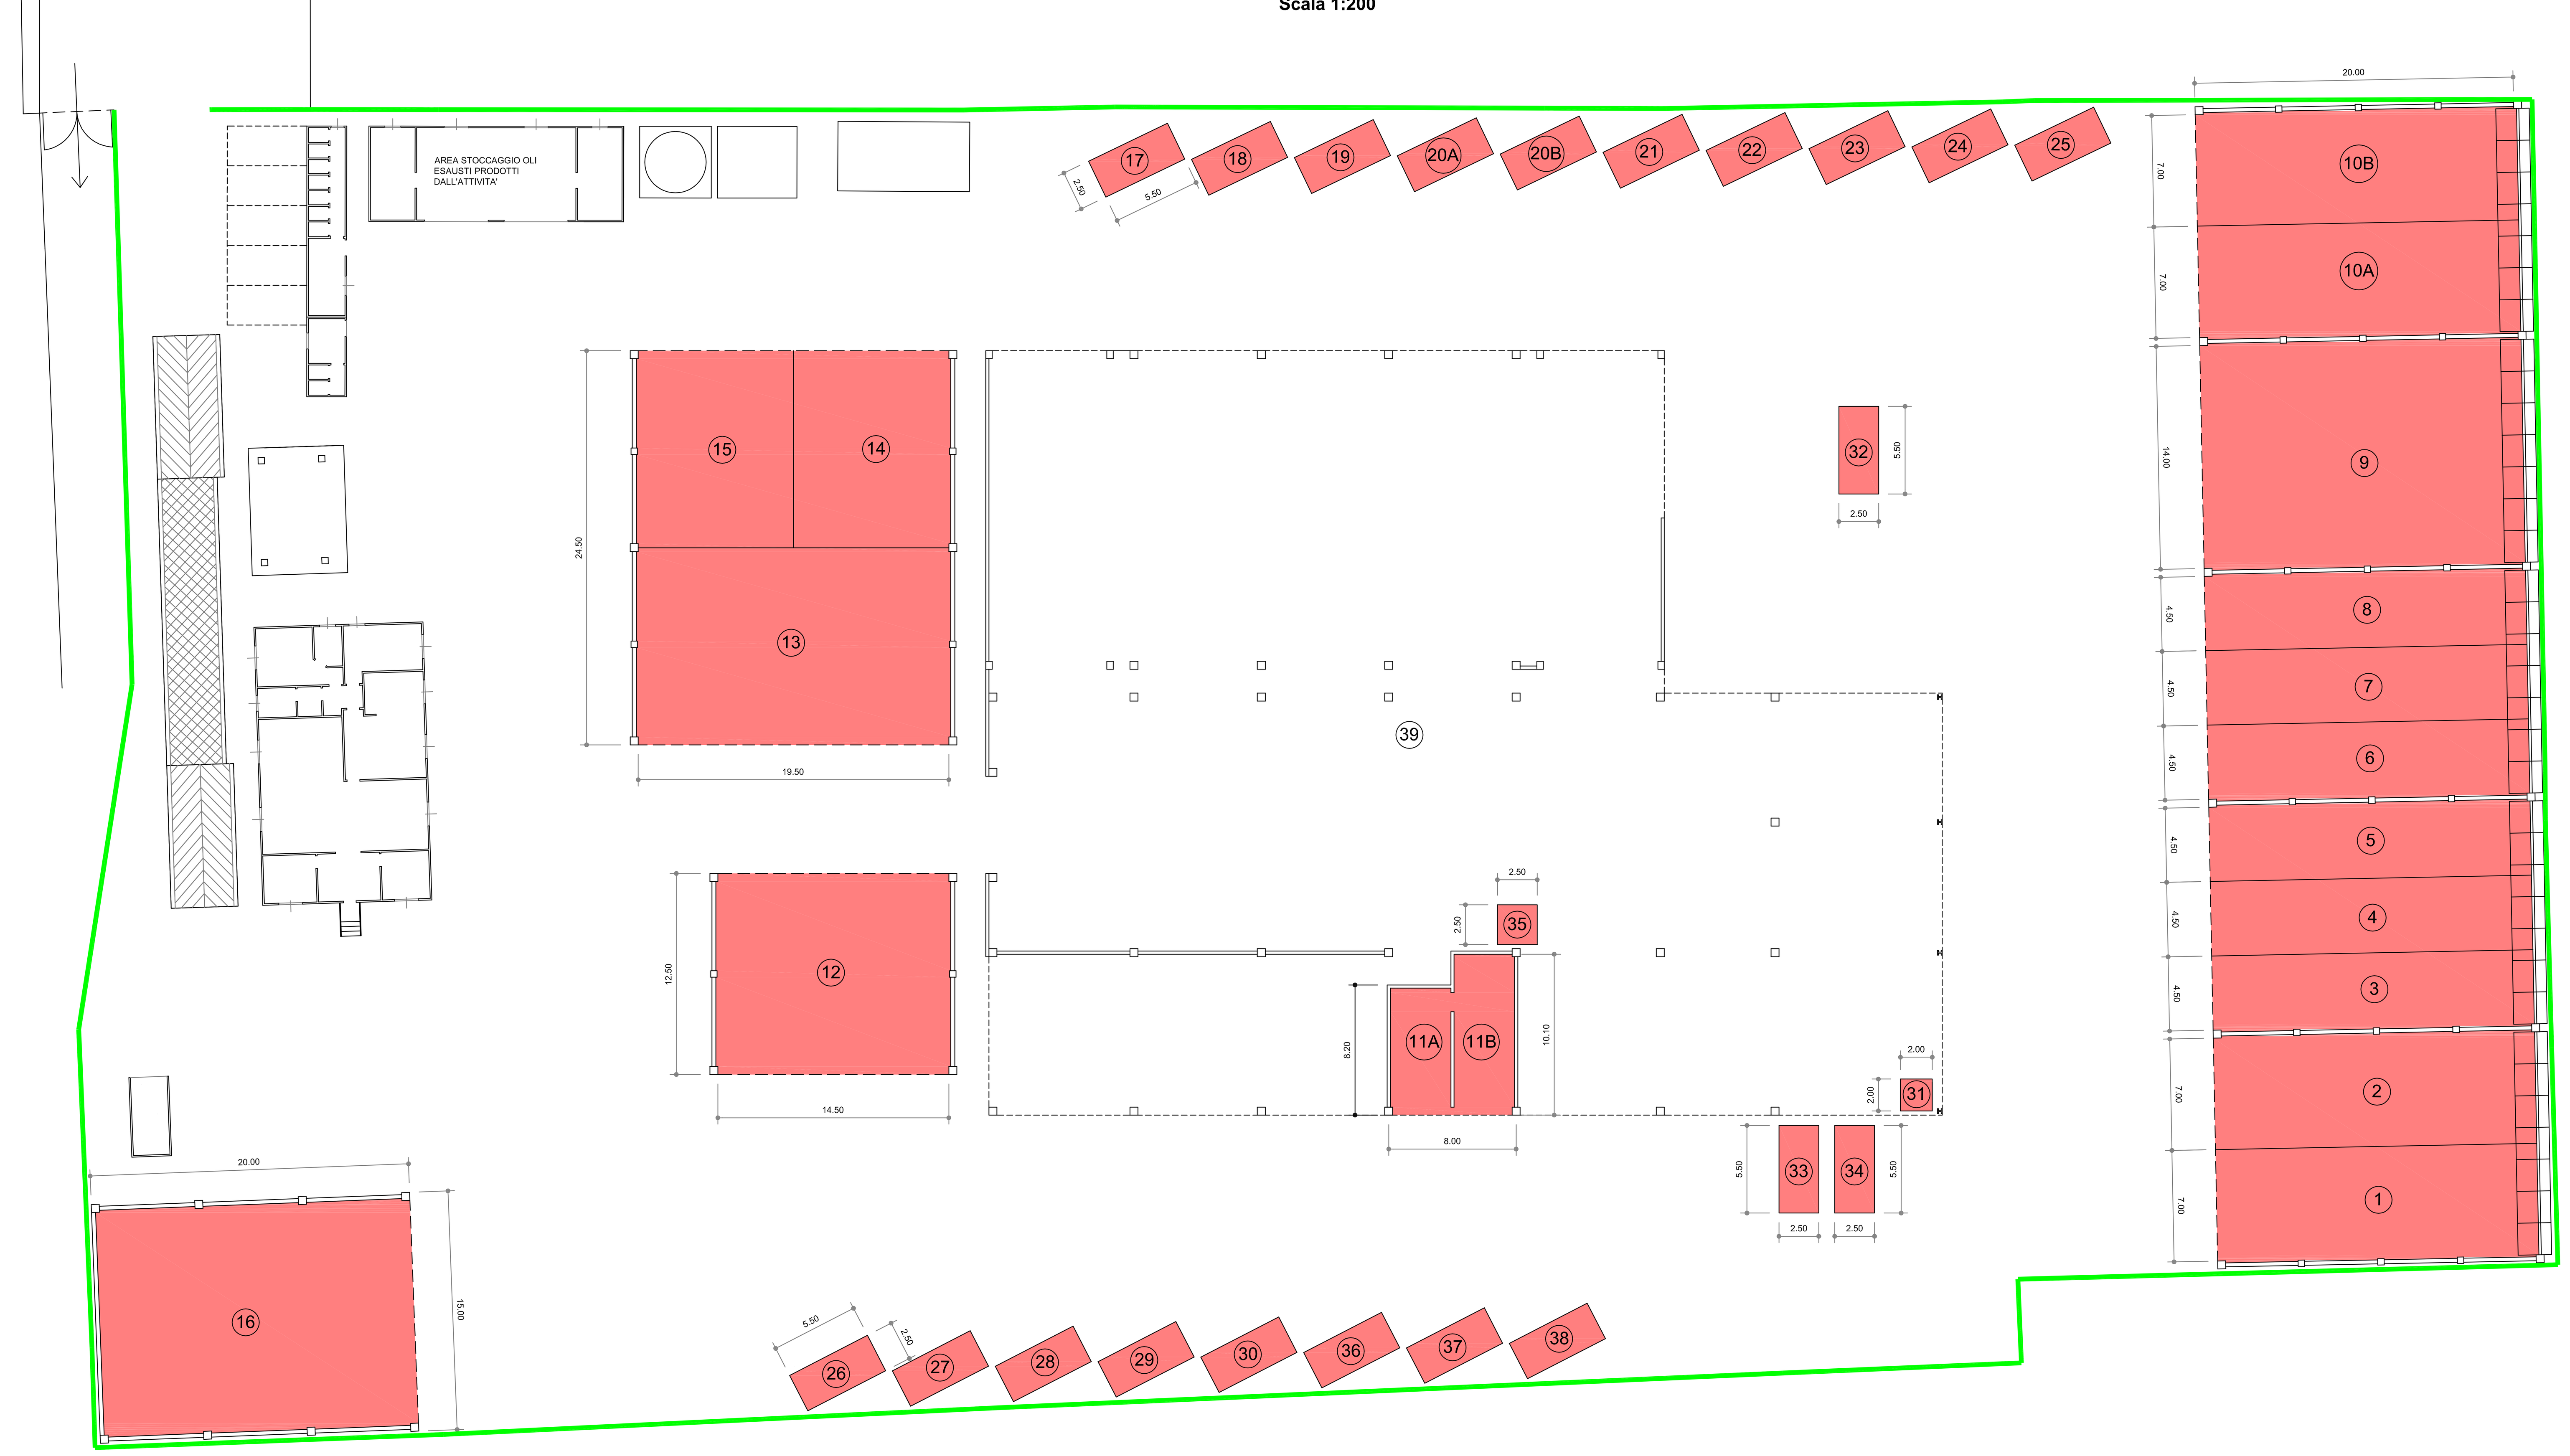

UNTOUCHABLE ENERGY SRL
Sede legale: Comune di Milano, Via Vittor Pisani n. 12/A

Progetto impianto di trattamento rifiuti sito in Località Coste Fornaci in Comune di Casalpusterlengo

Oggetto:

Aree funzionali impianto

Tavola:	Data:	Revisione:	Il Tecnico:	Il Richiedente:
13	21/09/2016	Rev. 2		
	Scala: 1:200			

Il Tecnico:
Ing. PIER LUIGI COMERIO
Via XXIX Maggio, 9 – 20025 LEGNANO (MI) – Tel. 0331–546951 / Fax. 0331–452948
e–mail: studio–comerio@studio–comerio.it