


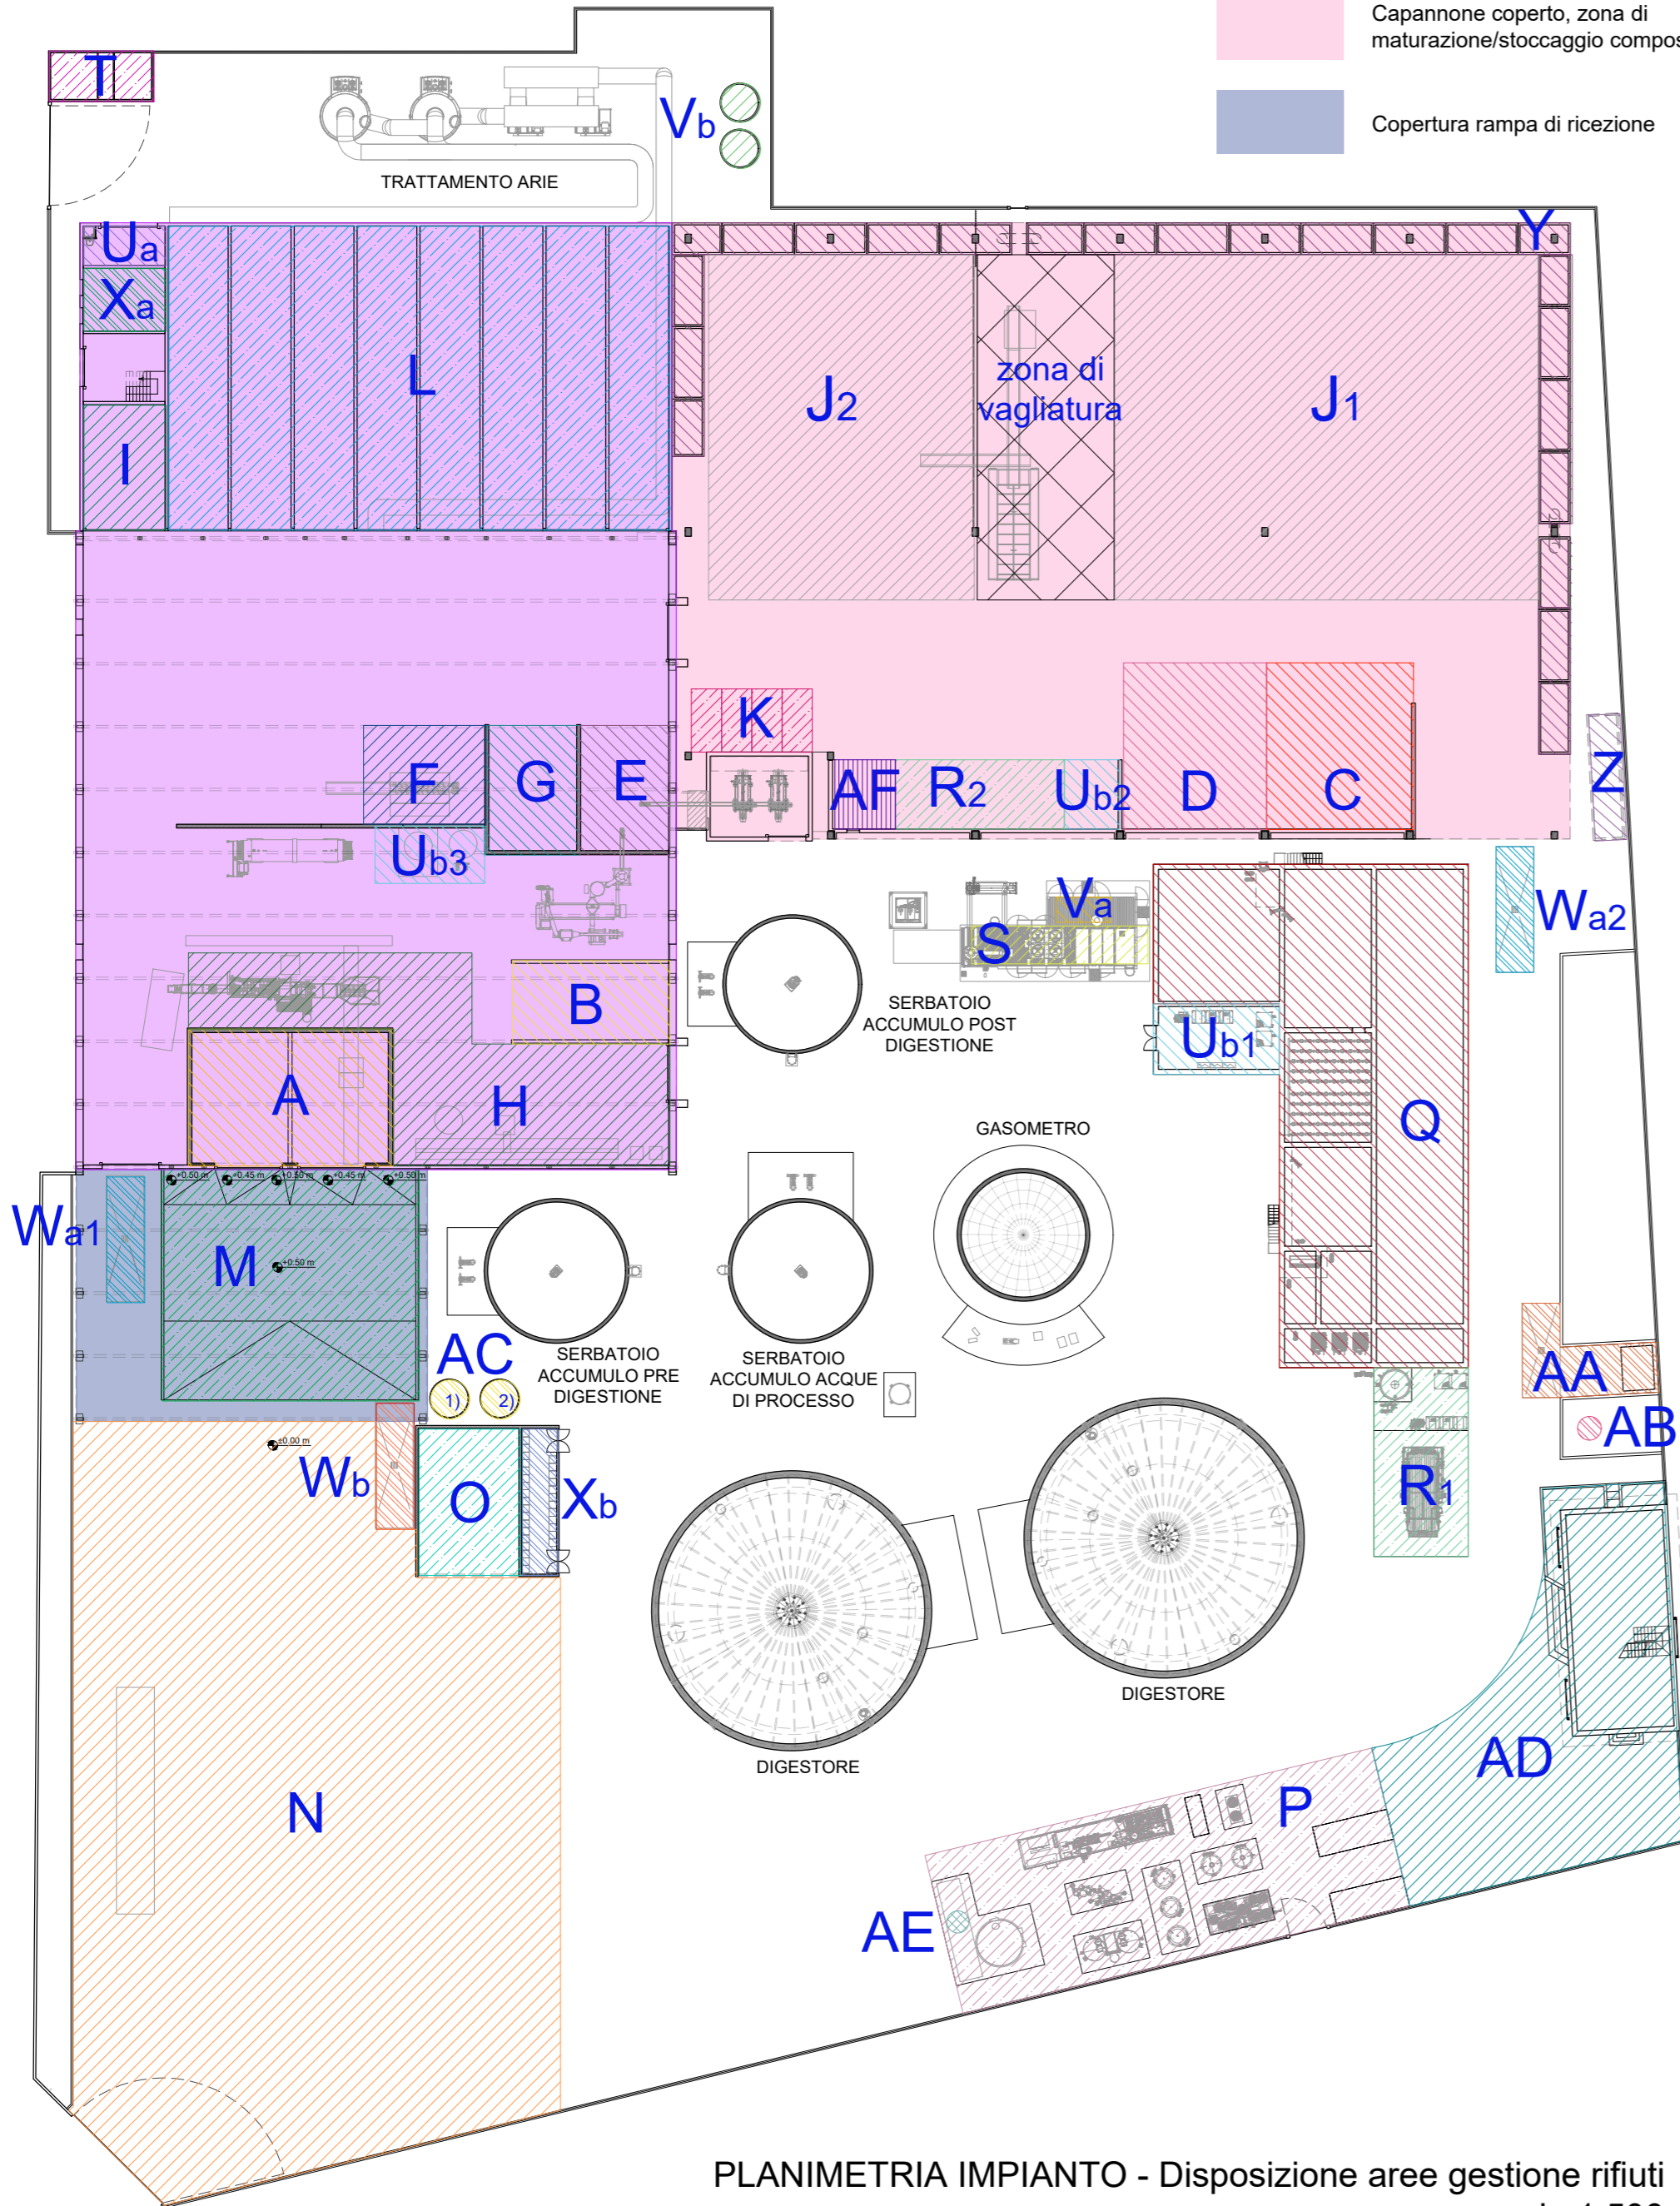
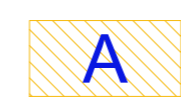






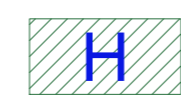
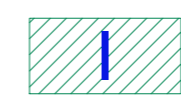














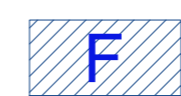

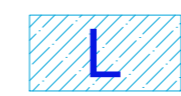
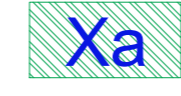


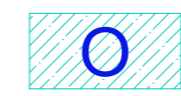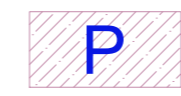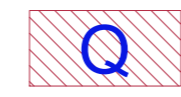








LEGENDA

-  Capannone coperto e confinato, diviso tra zona biocelle e zona di conferimento e pre-trattamento
-  Capannone coperto, zona di maturazione/stoccaggio compost finito
-  Copertura rampa di ricezione



PLANIMETRIA IMPIANTO - Disposizione aree gestione rifiuti
scala 1:500

-  **A** Vasca ricezione & stoccaggio FORSU
Operaz. R13 per: EER 200108, EER 200302
Vol. = 420 m³ - Sup. netta = 155 m²
-  **B** Stocc. scarti inutilizzabili per il consumo o la trasformazione
Operaz. R13 per: EER 020304, EER 020501, EER 020704
Vol. = 150 m³ - Sup. = 80 m²
-  **C** Stoccaggio vegetale da triturare
Operaz. R13 per: EER 020103, EER 200201
Vol. = 450 m³ - Sup. = 155 m²
-  **D** Stoccaggio verde triturato in attesa di lavorazione
Sup. = 150 m²
-  **E** Stoccaggio fanghi in attesa di lavorazione
Sup. = 70 m²
-  **F** Zona adibita alla miscelazione
-  **G** Area stoccaggio sovrallo in attesa di lavorazione
Sup. = 70 m²
-  **H** Zona adibita al pre-trattamento
-  **I** Area stoccaggio materiale "sopra-vaglio";
deposito temporaneo EER 191212
Sup. = 70 m²
-  **J** Area deposito compost Sup. TOT = 1'500 m²
(J1 maturazione = 920 m²; J2 finito = 580 m²)
-  **K** Cassoni scarrabili per metalli; 2.50 x 5.00 m
deposito temporaneo EER 191202, EER 190203
-  **L** Biocelle
Sup. = ca. 1'000 m²
-  **M** Rampa e zona di scarico
Sup. = ca. 375 m²
-  **N** Area di manovra e pesatura
Sup. = ca. 1'800 m²
-  **O** Officina per manutenzione ordinaria mezzi d'opera
dep. temporaneo EER 130208, EER 150202, EER 150203,
EER 160107 - Sup. = 95 m²
-  **P** Spazio destinato all'upgrading / cabina REMI
-  **Q** Comparto depuratore
-  **R** Trattamento chiarificato depuratore: R.O.
(R1: area effettiva; R2: area eventuale ampliamento)
-  **S** Gruppo elettrogeno (cogeneratore)
-  **T** Cabina elettrica
-  **Ua** Area stoccaggio reagenti scrubber
[cfr. relazioni tecniche per dati di tipologia e quantità]
-  **Ub_{1,2,3}** Area stoccaggio reagenti sezione depurazione acque
[cfr. relazioni tecniche per dati di tipologia e quantità]
-  **Va** Area stoccaggio oli nuovi/esausti (in skid a tenuta)
deposito temporaneo EER 130208
-  **Vb** Serbatoi di accumulo acque osmotizzate
Vol. = ca. 80 m³ cad
-  **Wa_{1,2}** Vasche di lavaggio ruote, per automezzi in uscita
dalle aree di lavoro contaminate da presenza di
rifiuti e/o polveri.
-  **Wb** Vasche di raccolta degli eventuali sversamenti
nelle operazioni di carico/scarico rifiuti liquidi
-  **Xa** Locale quadri elettrici
-  **Xb** Locale quadri elettrici
-  **Y** Vasca di laminazione acque di copertura
e riserva idrica V.V.F.F.
Vol. = 640 + 75 = 715 m³
-  **Z** Vasca di prima pioggia
Vol. = 60 m³
-  **AA** Cisterna gasolio (Vol. = 4'000 l) + area rifornimento
-  **AB** Fossa biologica per scarico reflui domestici provenienti dagli uffici.
-  **AC** Serbatoi di stoccaggio rifiuti liquidi
Operaz. R13 per: 1) EER 020701, 2) EER 020702
Vol. = ca. 36 m³ cad.
-  **AD** Fabbricato uffici ed area di parcheggi e pertinenza
-  **AE** Rifiuti contenenti zolfo
deposito temporaneo EER 050702
-  **AF** Area stoccaggio del solfato d'ammonio proveniente da strippaggio



via Federico Coppelati 8, 29121, Piacenza
tel. +39 0377 36385
via Piero Alberici 20, 26845, Codogno (LO)
tel. +39 0377 1961857
e-mail studio@r-engineering.biz

Localizzazione
26865 San Rocco al Porto (LO), Loc. Berghente

Committente
Biomet S.r.l.

Oggetto tavola
PROGETTO VARIANTE NON SOSTANZIALE
Planimetria gestione rifiuti

Rev.	Descrizione	Data
102	Emissione finale	22/05/2020
101	Aggiornamento dopo CdS del 10/10/2019	06/11/2019
100	Definitivo	22/02/2019

Ref. pratica
007/18_AKR

Tipologia pratica
Istanza di variante non sostanziale dell'A.I.A. n°REGDE/480/2018 del 19/06/2018 ai sensi dell'art.29 comma 2 del D.Lgs.46/2014 e dell'art. 29-ter del D.Lgs.152/2006, e della A.U. n°REGDE/1122/2012 del 26/07/2012 rilasciata ai sensi del D.L.g. 387/2003, adeguata ai requisiti del titolo III del D.Lgs.152/2006.

Scala
1:500

CAD info
007-18 akr_200511_tav. a.07_rev.02.dwg
plan_BIOMET.ctb

tavola n°

A.07

Elaborato di proprietà del Dott. Ing. Marco Rebizzi. Ne sono vietati l'utilizzo, la cessione a terzi e/o la copia senza autorizzazione scritta. [artt. 2043 - 2049 CC, artt. 622 - 623 CP]

N.B. NELLE PRESENTI PLANIMETRIE NON SONO RAFFIGURATE LE MITIGAZIONI ESTERNE REALIZZATE CON PIANTUMAZIONE IN ESSENZE AUTOCTONE. QUESTO AL FINE DI RENDERE MAGGIORMENTE VISIBILE LA CONSISTENZA TECNICA DELLE OPERE IN PROGETTO.

