

Dettaglio in pianta Arredo urbano

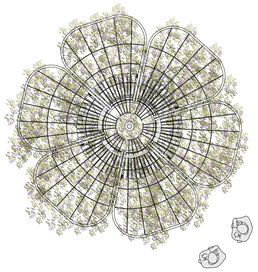


Arredo urbano
Fioriera da appoggio in PDM marmo - colore bianco sabbiato con ombreggiatore in acciaio zincato e panca in legno duro + Solanum jasminoides, specie rampicante ad elevato valore ornamentale e adatta alla realizzazione di schermature verdi e sistemi di ombreggiamento naturale

Dettaglio in prospetto Arredo urbano

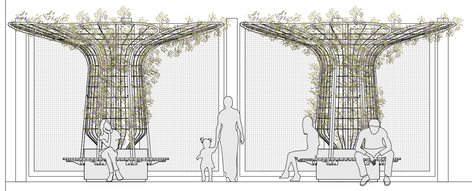


① n.2 Fioriere da appoggio

① ①

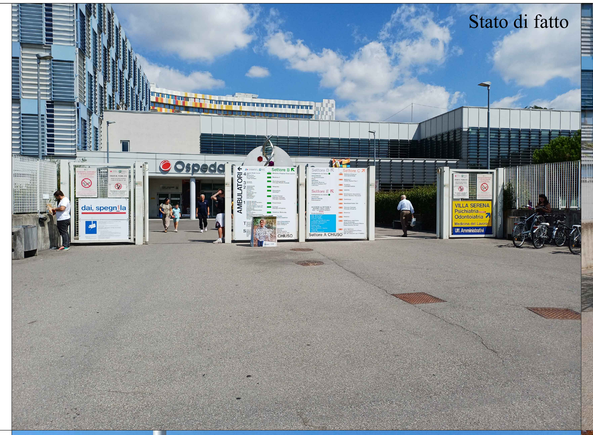




Stato di fatto - marciapiede via Pergolesi

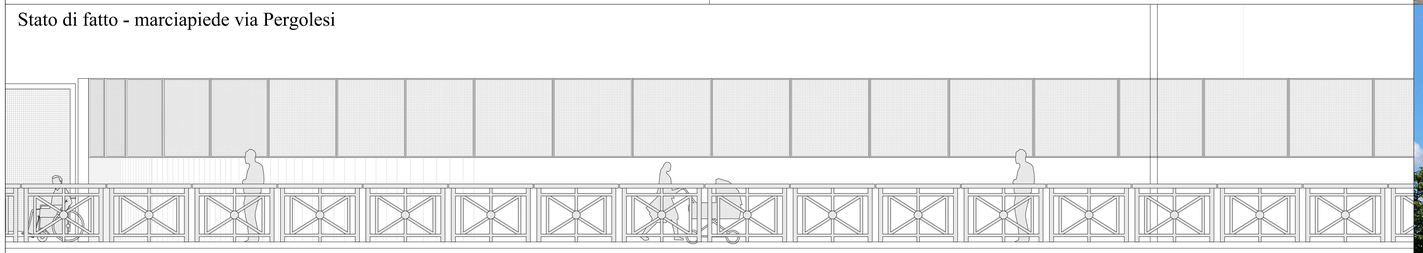



Stato di progetto - marciapiede via Pergolesi

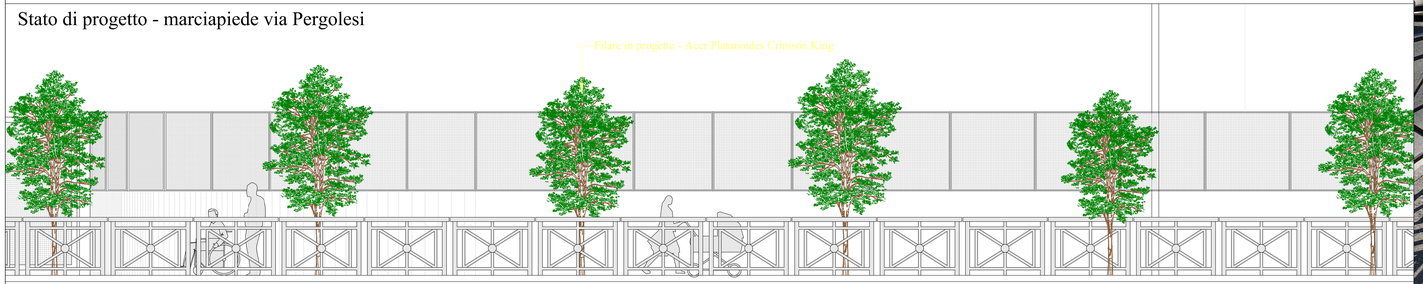



Filare in progetto - Acer Platanoides Crimson King
con griglia di protezione forma quadrata

Il nuovo filare alberato costituisce una vera e propria infrastruttura climatica lineare, capace di accompagnare le persone lungo un percorso protetto dal sole, migliorando il comfort ambientale, la salute pubblica e la resilienza dello spazio urbano. L'intervento prevede la realizzazione di un filare alberato costituito da n. 7 esemplari di Acer platanoides 'Crimson King', disposti lungo il percorso pedonale di accesso all'Ospedale San Gerardo con un'interdistanza di circa 5 metri e inseriti all'interno di aiuole dotate di griglie di protezione quadrate in acciaio da 120 × 120 cm, integrate nella pavimentazione esistente.

L'obiettivo dell'intervento è trasformare un percorso oggi completamente esposto all'irraggiamento solare in un corridoio climatico capace di accompagnare cittadini, pazienti, operatori sanitari e visitatori verso l'ingresso dell'ospedale in condizioni di maggiore comfort ambientale.

La progressiva crescita delle alberature consentirà la formazione di una copertura vegetale continua, in grado di generare un percorso naturalmente ombreggiato, riducendo la temperatura percepita, mitigando l'effetto isola di calore e migliorando la qualità microclimatica dello spazio pubblico. L'intervento assume particolare rilevanza considerando la presenza quotidiana di utenti fragili, anziani, persone con ridotta mobilità e familiari in attesa, per i quali la disponibilità di percorsi ombreggiati rappresenta un elemento concreto di benessere e accessibilità.

Settore Ambiente ed Energia
Servizio Gestione del Verde, Habitat, Cimiteri

B-Connect

Bio-Centric Communities: Navigating Nature, Embracing Ecosystems, Championing Technology

Via Pergolesi - Monza

Stato di Progetto - Dettagli e Render

TAV.n. **4**

Data: AGOSTO 2026

REV

Scala di rappresentazione: fuori scala

Revisione:

Il Progettista: Arch. Jacopo Susanna

Il Responsabile del Procedimento: Dott. Agr. Gabriele Cristini

questo documento non potrà essere copiato, riprodotto o altrimenti pubblicato in tutto o in parte senza il consenso scritto dell'Amministrazione Comunale (legge 22 aprile 1941, n.633 - art 2575 e segg. c.c.)