



PROSPETTO SUD

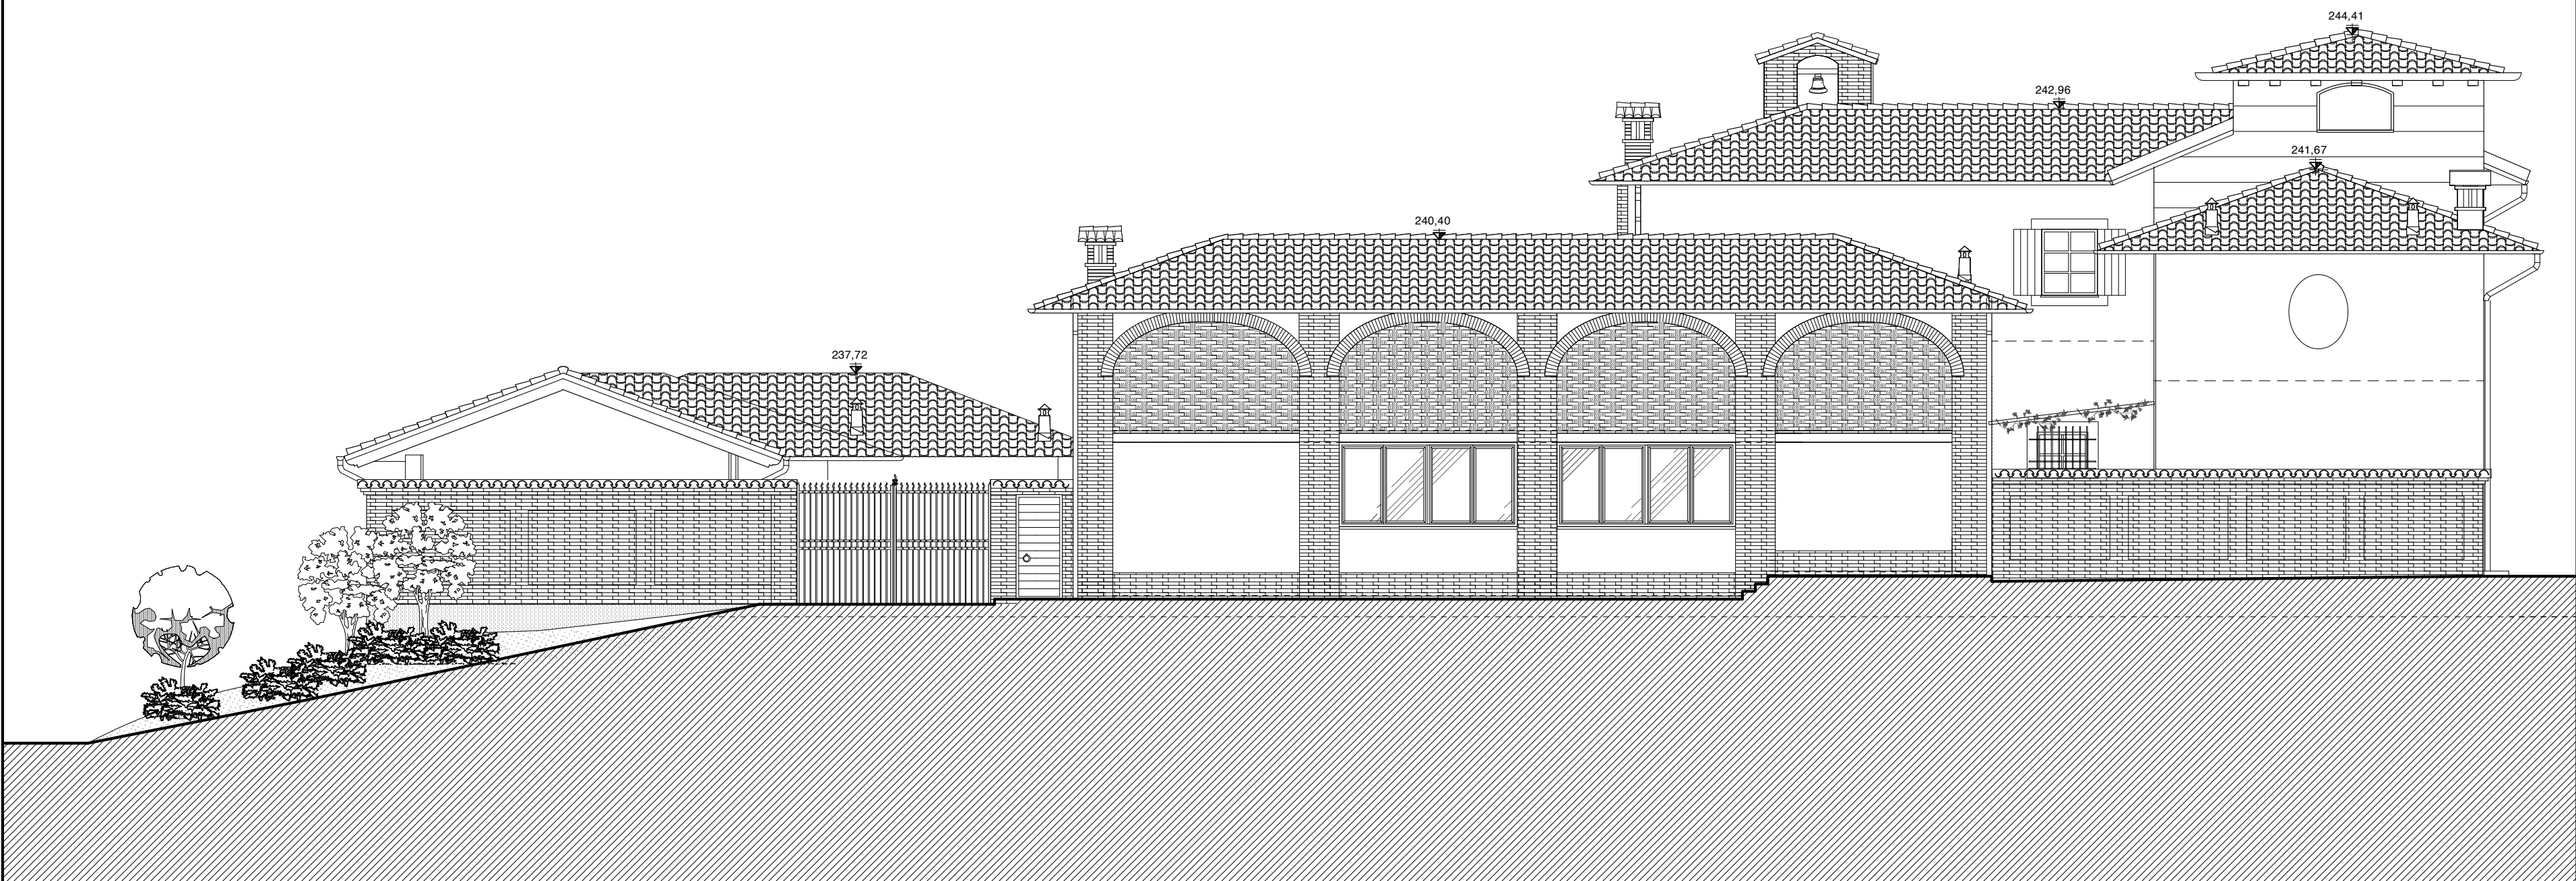


PROSPETTO EST



PROSPETTO OVEST

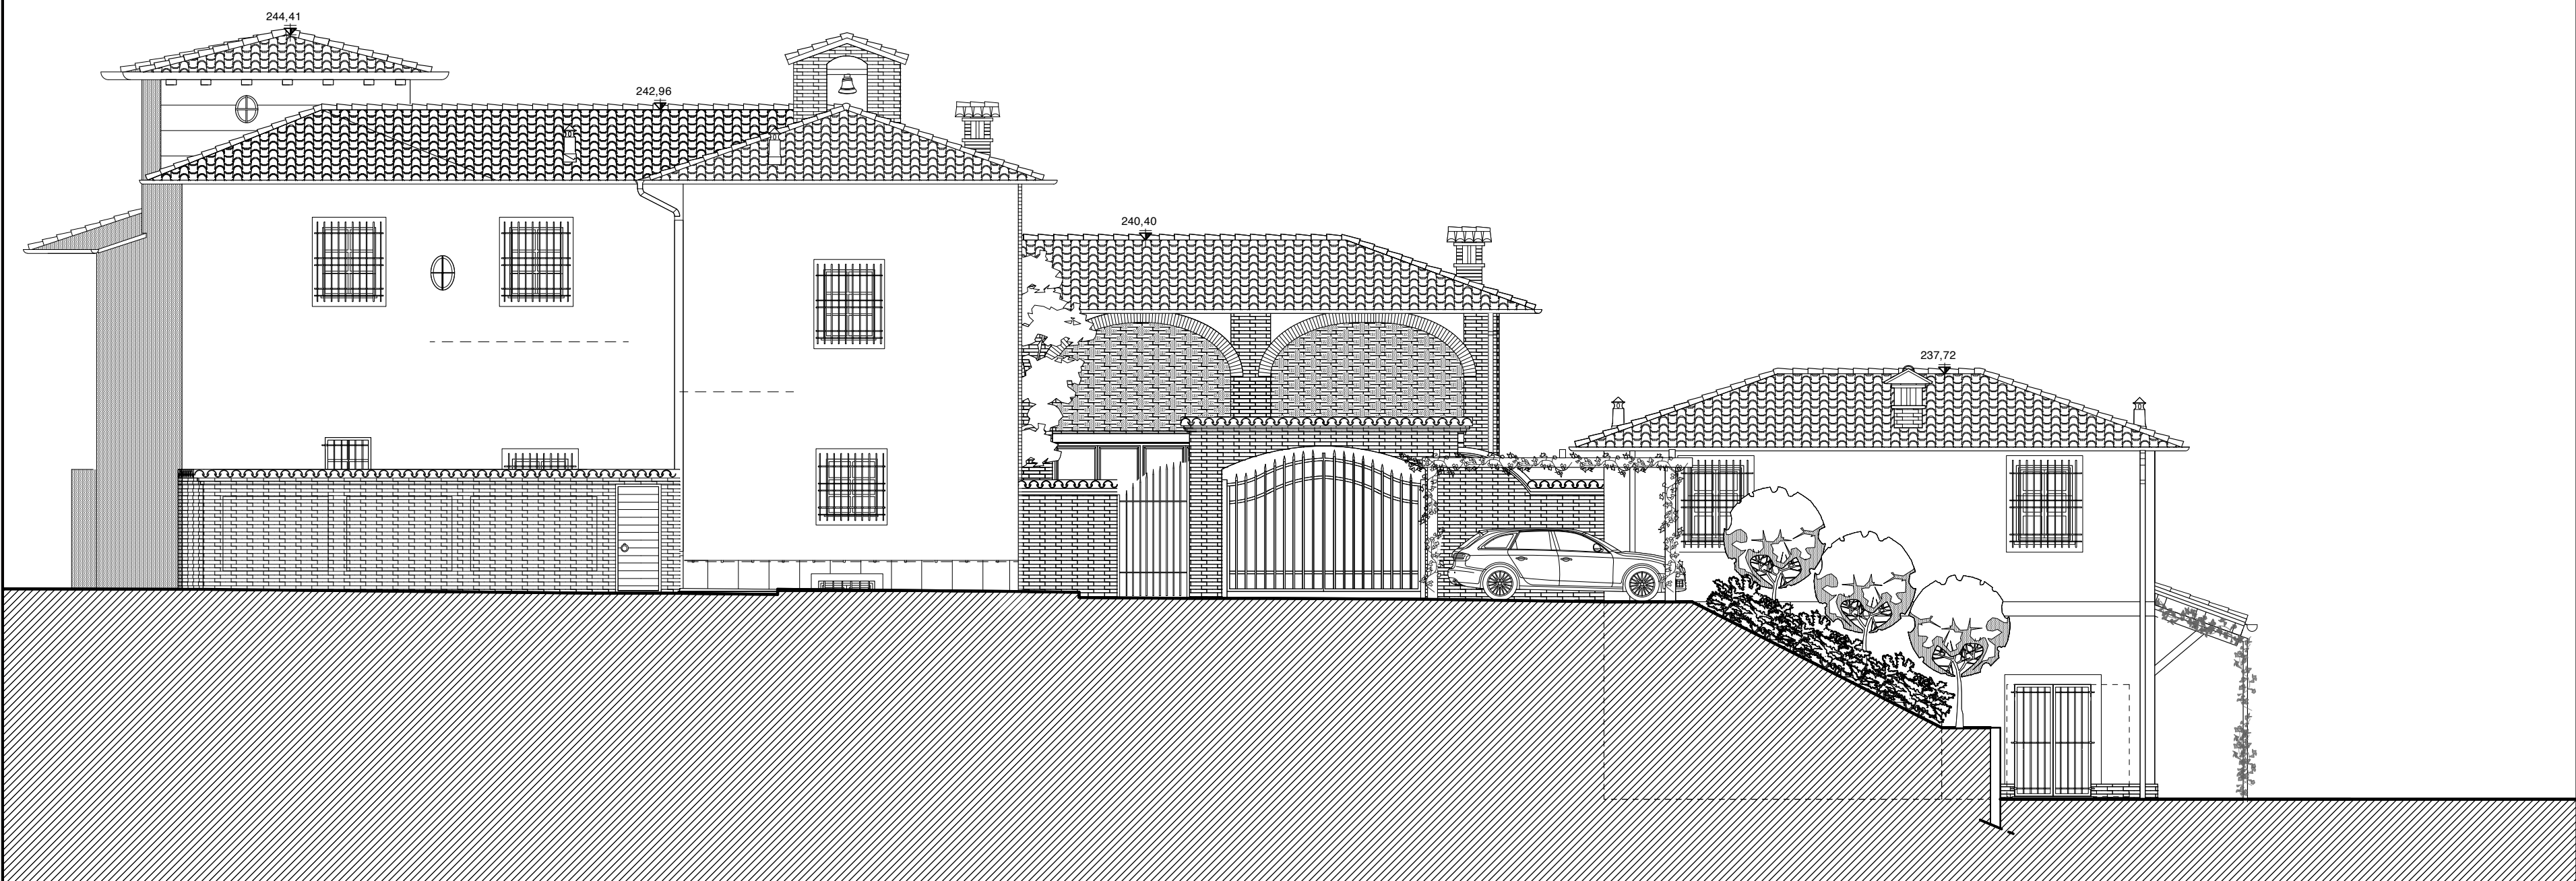

PROSPETTO NORD

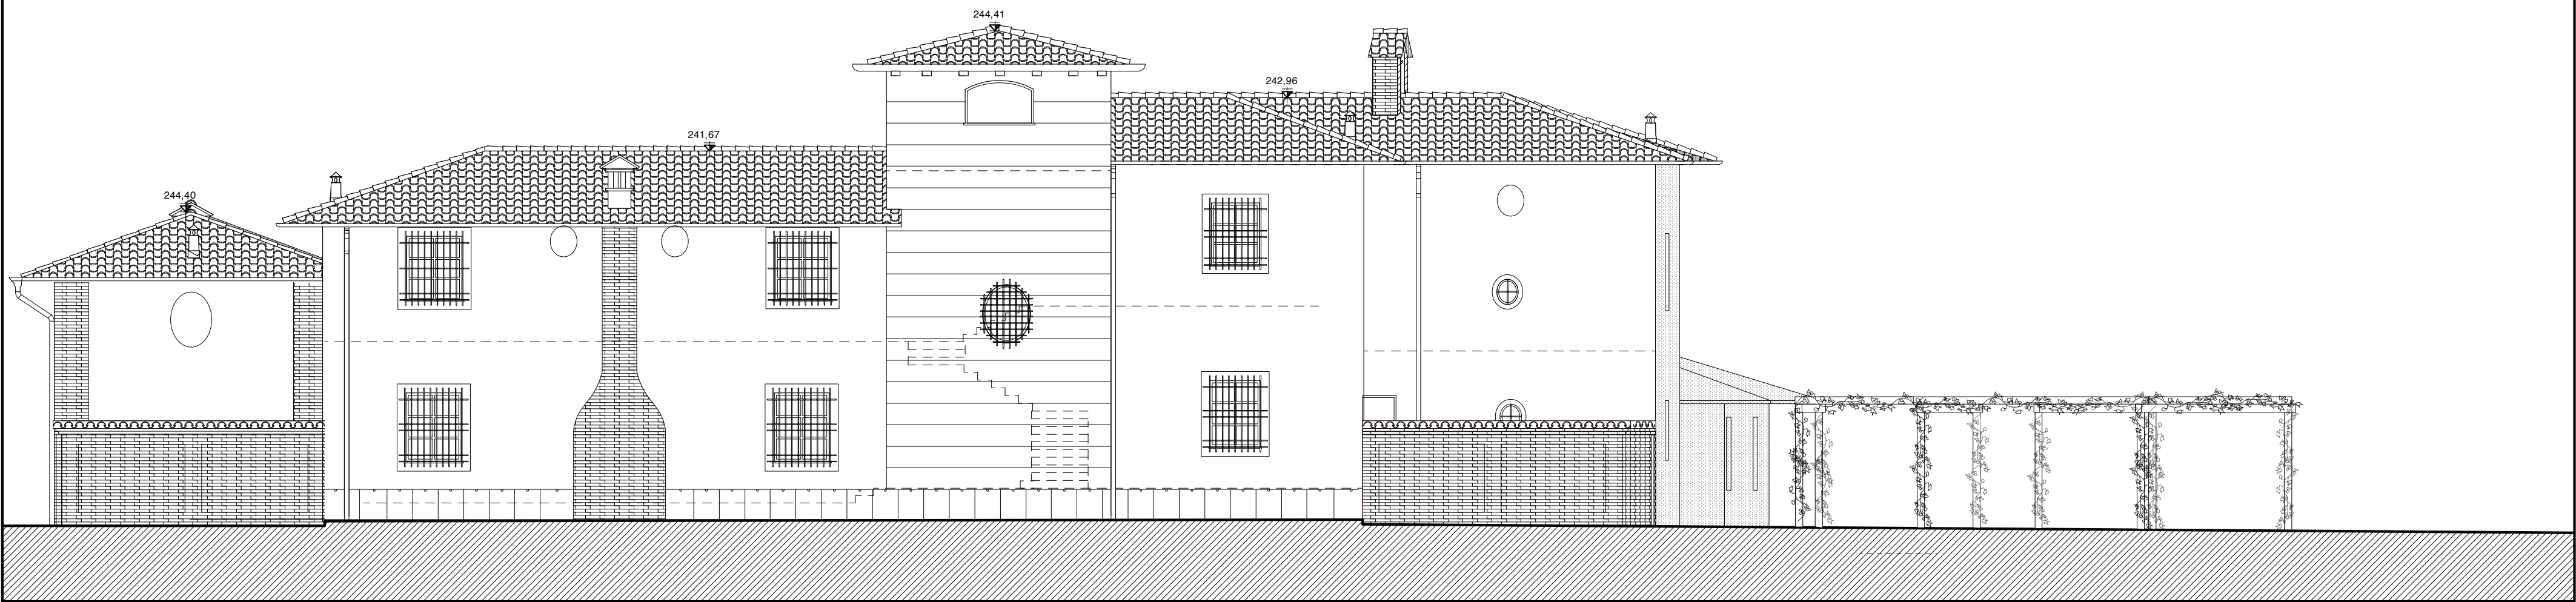

Geom. Paolo Roveda
Via Istituto Oneto n°11
Novi Ligure (AL)

Cascina " La Costa "

Via Oneto - Novi Ligure - Alessandria

PROGETTO:

- Prospetti

Studio Architetto Stefano Ferrera

Corso Aurelio Saffi n.° 15/1A - 16128 Genova
tel. 010.57.61.106 cell. 349.453.05.85
www.studioferrera.com info@studioferrera.com

Arch. Stefano Ferrera

Arch. Diego Veratti-Arch. Claudia Strada-Arch. Nicola Biancorossi-Arch. Giovanni Ella-Arch. Beatrice Profumo

Tutti i diritti sono riservati. Nessuna parte di questo documento può essere copiata, riprodotta, comunicata o divulgata a terzi, per scopi diversi da quelli originali, senza autorizzazione scritta.