


EDIFICIO A: PROSPETTO SUD

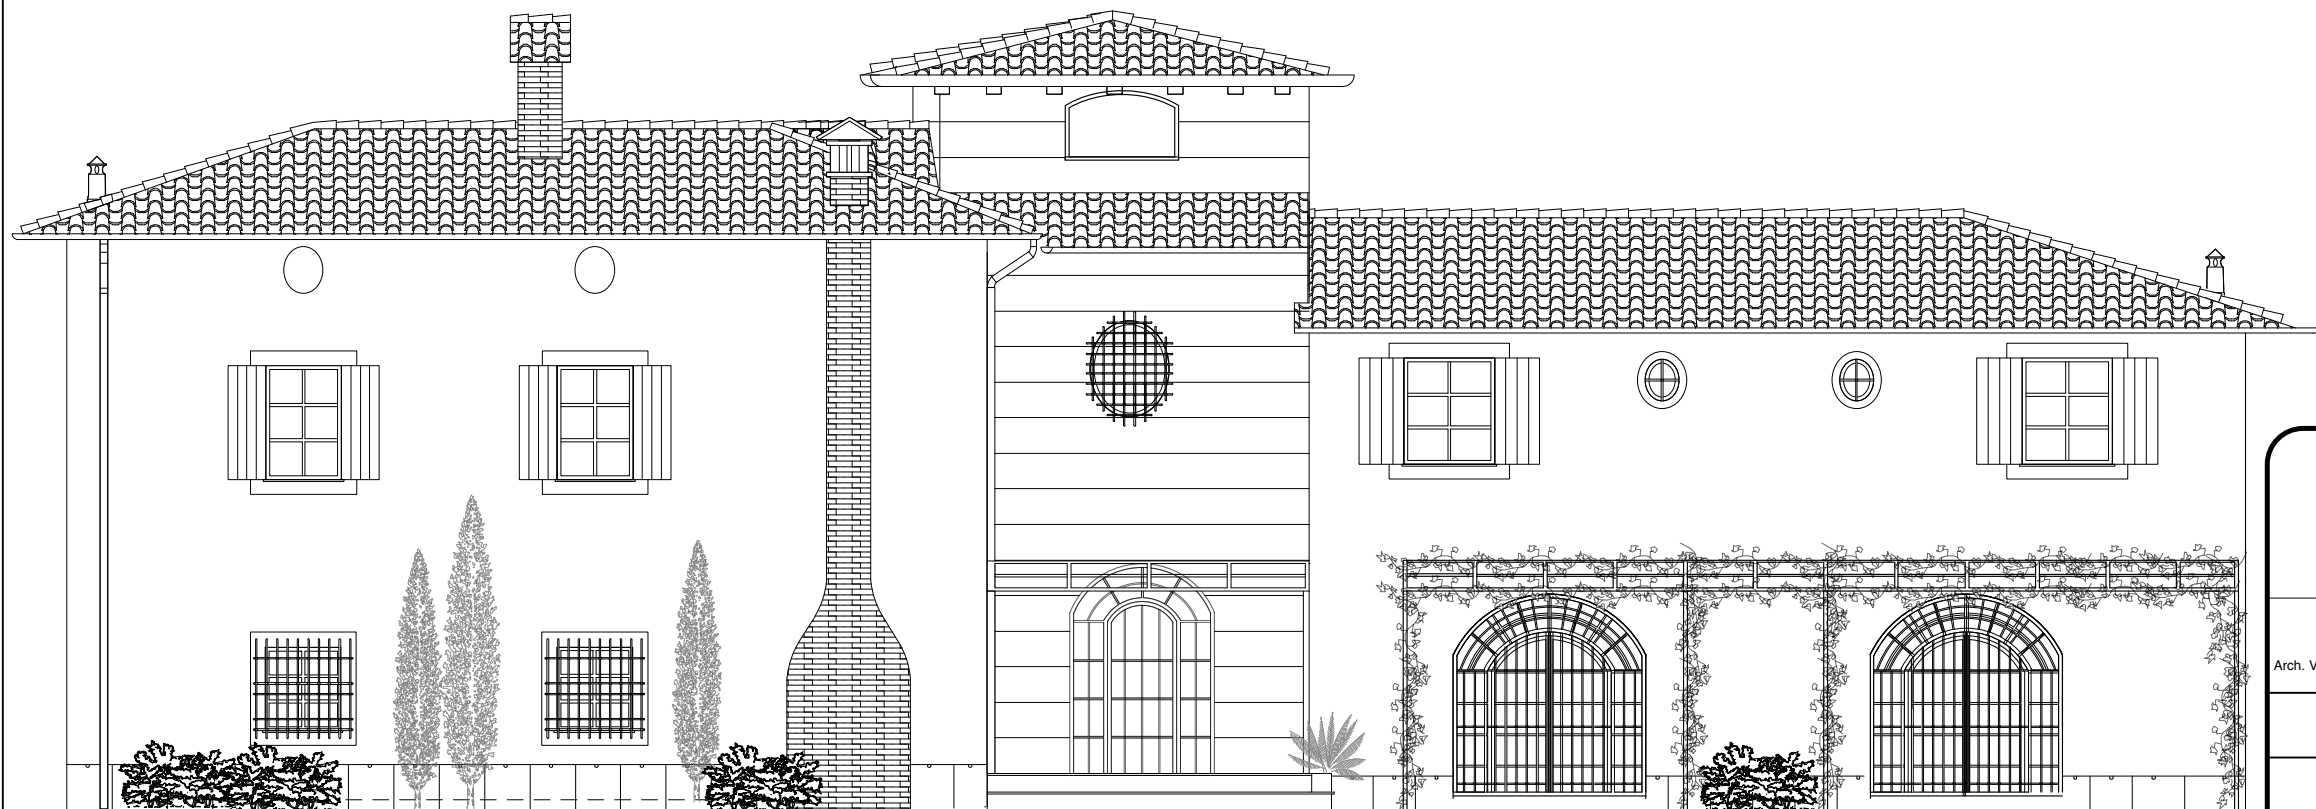

EDIFICIO A: PROSPETTO NORD

Studio Architetto Stefano Ferrera Corso Aurelio Saffi n.° 15/1A - 16128 Genova tel. 010.57.61.106 cell. 349.493.05.85 www.studioferrera.com info@studioferrera.com	
Arch. Stefano Ferrera Arch. Veratti - Arch. Strada - Arch. Bianconcini - Arch. Elia - Arch. Profumo	
Geom. Paolo Roveda Via Istituto Oneto n°11 Novi Ligure (AL)	arch. n.° 14381 prog. n.° 266
Cascina " La Costa "	23J
Via Oneto - Novi Ligure - Alessandria	
PROGETTO: - Edificio A: coloriture facciate	scala 1:100 Luglio 2018