

STRUMENTI URBANISTICI E AMMINISTRATIVI
(Titolo II, capo 1)

Art. 6

IMMOBILI DESTINATI AD IMPIANTI PUBBLICI E DI INTERESSE PUBBLICO
(Titolo III, capo 2)

Art. 15

Art. 16

Art. 16

Art. 18

Art. 18

Art. 19

Art. 19 - Destinazioni specifiche delle aree per servizi

Ip	Istruzione primaria pubblica	Is	Istruzione secondaria pubblica	Ch	Servizi religiosi	Ss	Attrezzature comuni amministrative, culturali, ecc.	Sh	Servizi sanitari	Ts	Spazi di relazione e attrezzature ricreative	Sc	Attrezzature commerciali
It	Servizi tecnologici	Im	Impianto cimiteriale	Ic	Impianti per la protezione civile	Vpr	Verde privato	Vs	Attrezzature sportive	Vp	Parchi pubblici urbani	v	Verde d'arredo
PP	Lastrici plurifunzionali												

AREE DESTINATE AD USO RESIDENZIALE
(Titolo III, capo 3)

Art. 23 - Centro storico

Art. 23 A)

Art. 23 A)

Art. 23 B)

Art. 23 C)

Art. 23 D)

Art. 24 - Tessuto edilizio di impianto recente

Art. 24 a)

Art. 24 b)

Art. 24 c)

Art. 24 d)

Art. 24 e)

Art. 24 e)

Art. 24 f)

Art. 24 f)

Art. 24 g)

AREE PER ATTIVITÀ PLURIFUNZIONALI SEMPLICI O INTEGRATE
(Titolo III, capo 4)

Art. 25

Art. 25

Art. 27 - Classificazione delle attività produttive per destinazione

Art. 27.4

Art. 29.1

Art. 29.2

Art. 27 - Classificazione delle attività produttive per destinazione

I	Impianti produttivi industriali
A1	Artigianato di produzione
A2	Artigianato di servizio
At	Artigianato di servizio con ammissa destinazione commerciale
t	Attività/terzarie commerciali - direzionali - ricettive e ricreative
SLI	Impianti di rifornimento energetico

DISCIPLINA DELLE AREE EXTRAURBANE
TUTELA E VALORIZZAZIONE AMBIENTALE
E PRODUTTIVA DEL TERRITORIO AGRICOLO
(Titolo III, capo 6 - capo 7)

Art. 43

VINCOLI DI INTERVENTO
(Titolo IV, capo 3)

Art. 64

Art. 67

Art. 68

Art. 71 a1)

Art. 71 a2)

Art. 71 a3)

Art. 71 a3)

Art. 71 a5)

Art. 73.2


Art. 71 b1)

Art. 71 b5)

Art. 71 b7)

Fasce di rispetto ex art. 142 comma 1 c) del D.Lgs 42/2004 e s.m.i.

SEZIONI STRADALI

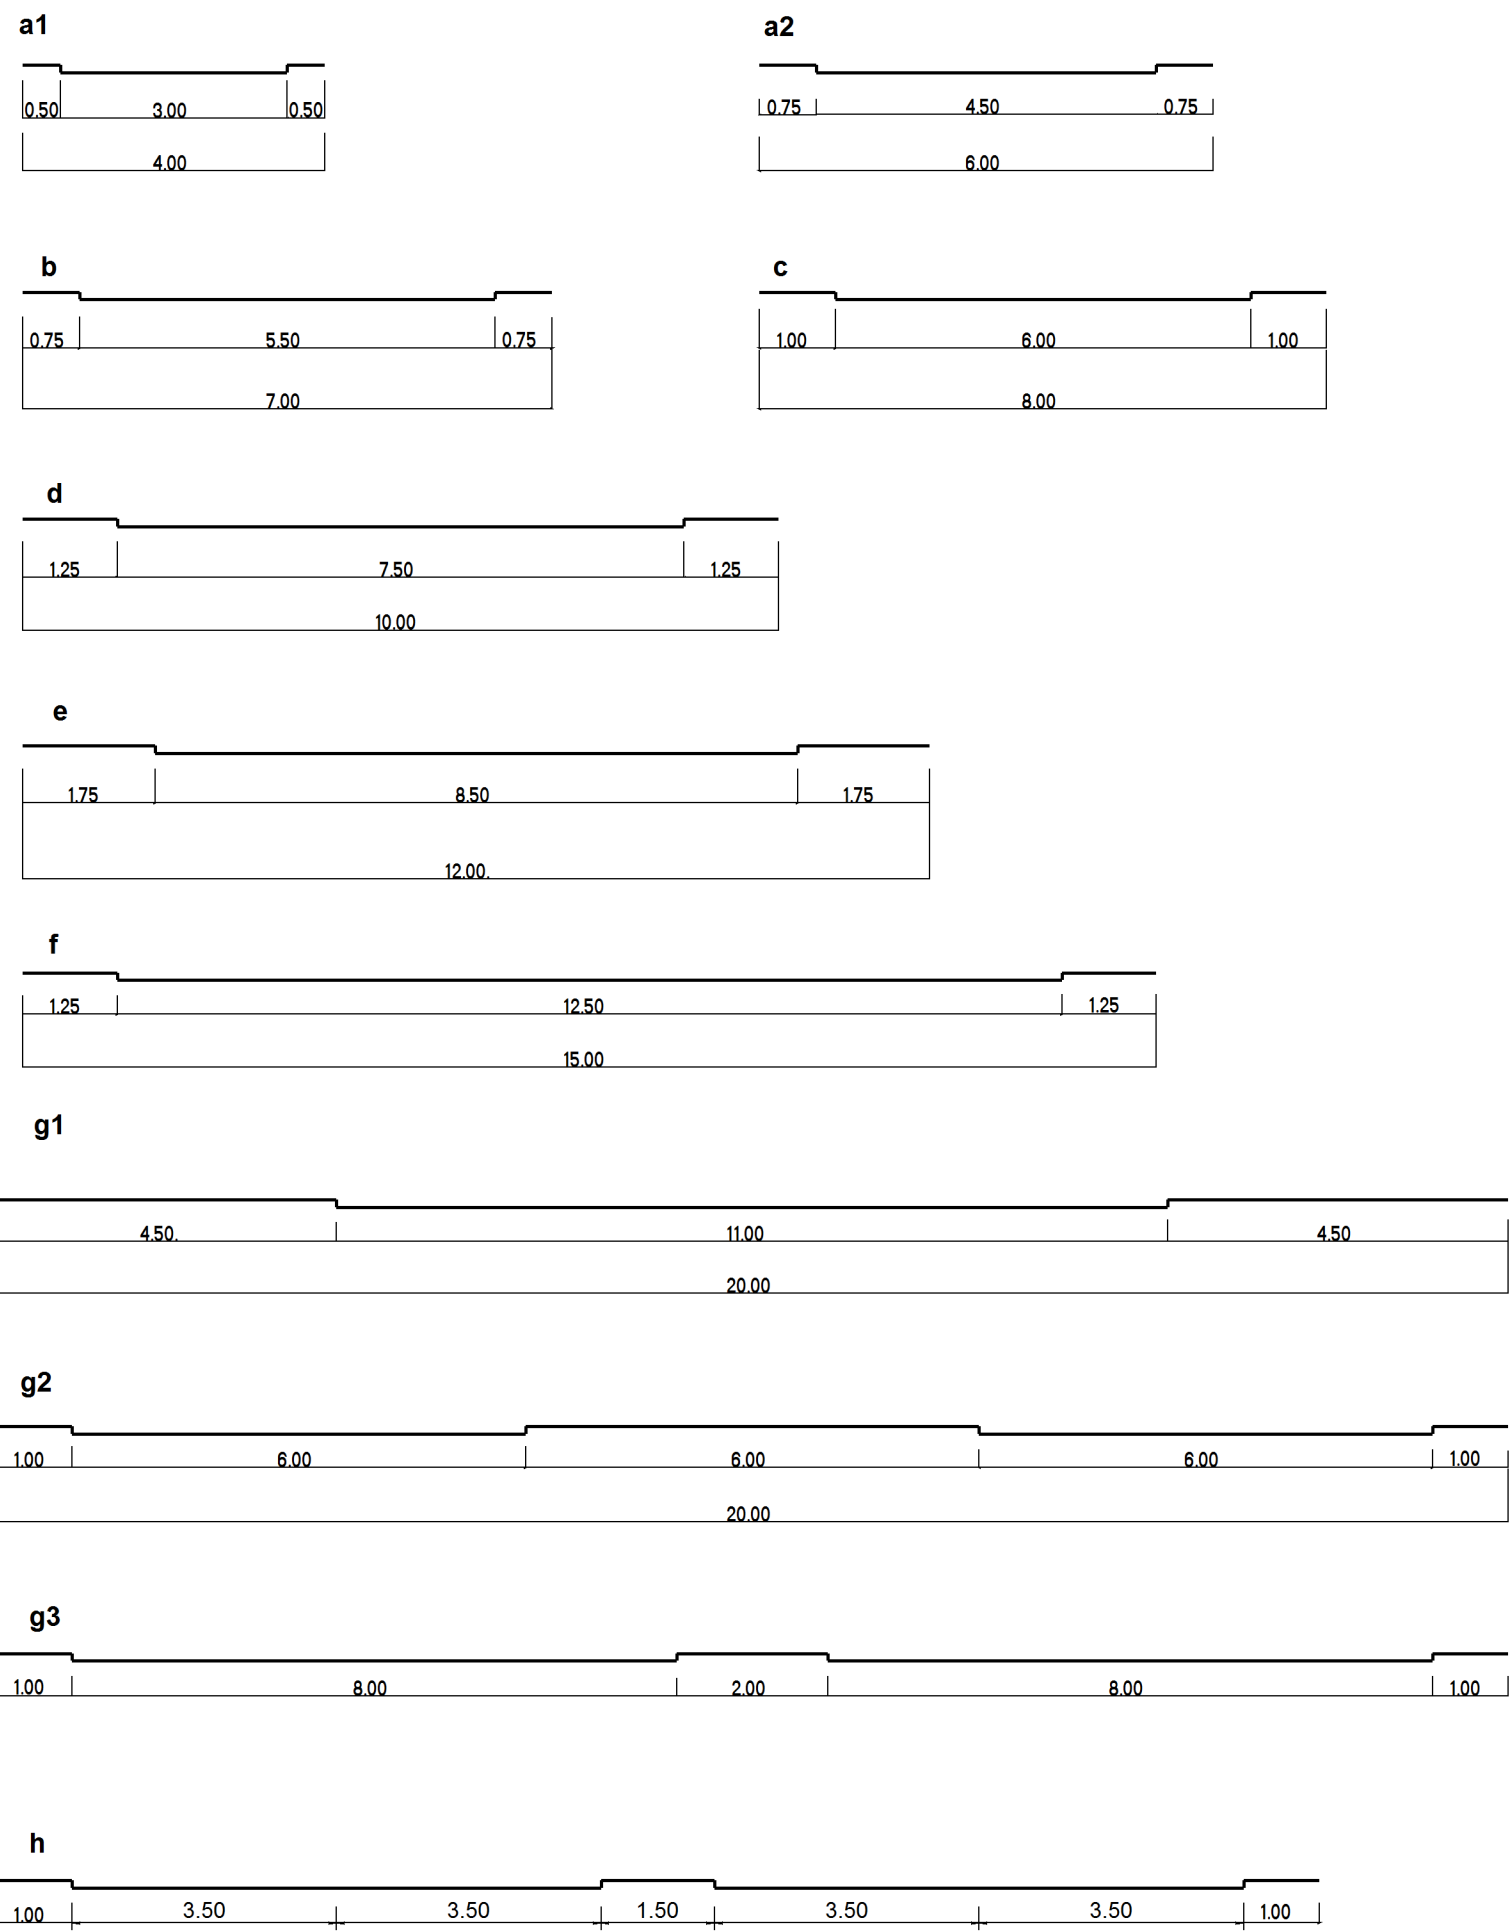

Città di Novi Ligure
PROVINCIA DI ALESSANDRIA

PIANO REGOLATORE GENERALE COMUNALE

approvato con D.G.R. n. 48/1721 del 7/01/1991

VARIANTE STRUTTURALE

ADEGUAMENTO ALLE DISPOSIZIONI DEL P.A.I. (D.M. 21/5/2001)
E AGLI STUDI FINALIZZATI ALLA PREVENZIONE DEL RISCHIO SISMICO
(art. 89 del D.P.R. 380/2001 e s.m.i.)

PROGETTO DEFINITIVO

ai sensi articolo 15 commi 13 e 14 della L.R. n. 56/77 e s.m.i.



FRAZIONI E
MARGINI
DELL'ABITATO

SCALA:

1:2.000

N. TAV.

4.0

ADOSSATO:
APPROVATO:
PUBBLICATO:

Responsabile del procedimento ing. Paolo Ravera

Redazione variante: arch. Isidoro Parodi

dott. geol. Riccardo Ferretti

Collaborazione: geom. Barbara Gramolotti

Sindaco: Rocchino Muliere

Assessore all'Urbanistica: Maria Rosa Serra