



Città di Novi Ligure

PROVINCIA DI ALESSANDRIA

# PIANO REGOLATORE GENERALE COMUNALE


approvato con D.G.R. n. 48/1721 del 7/01/1991

## VARIANTE STRUTTURALE

ADEGUAMENTO ALLE DISPOSIZIONI DEL P.A.I. (D.M. 21/5/2001)  
E AGLI STUDI FINALIZZATI ALLA PREVENZIONE DEL RISCHIO SISMICO  
(art. 89 del D.P.R. 380/2001 e s.m.i.)

### PROGETTO DEFINITIVO

ai sensi articolo 15 commi 13 e 14 della L.R. n. 56/77 e s.m.i.

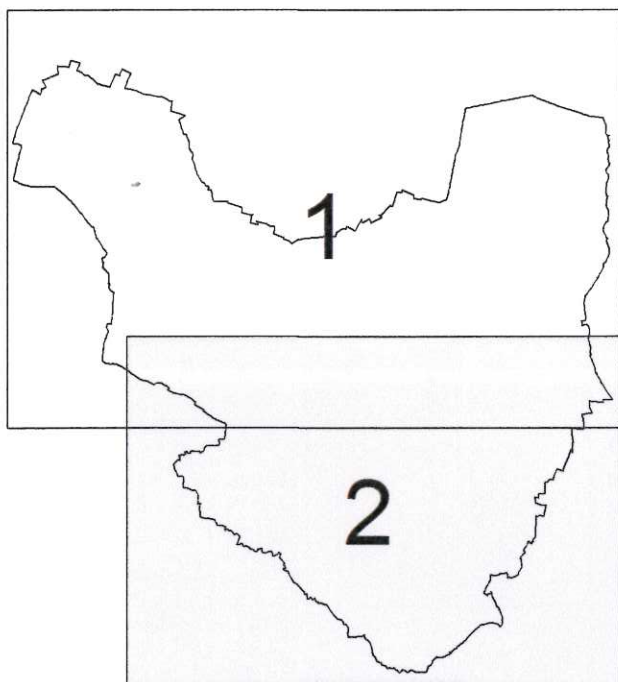

TAVOLA

## TERRITORIO EXTRAURBANO

SCALA:

1:10.000

N. TAV.

**2.2**

ADOTTATO:

APPROVATO:

PUBBLICATO:

Responsabile del procedimento ing. Paolo Ravera

Redazione variante: arch. Isidoro Parodi



dott. geol. Riccardo Ferretti

*[Handwritten signature of Paolo Ravera]*

Collaborazione: geom. Barbara Gramolotti

Sindaco: Rocchino Muliere

Assessore all'Urbanistica: Maria Rosa Serra