




**PLANIMETRIA CATASTALE CON INDIVIDUAZIONE MAPPALI  
INTERESSATI DAL TRACCIATO DELLA VIABILITA'**  
scala 1:2000

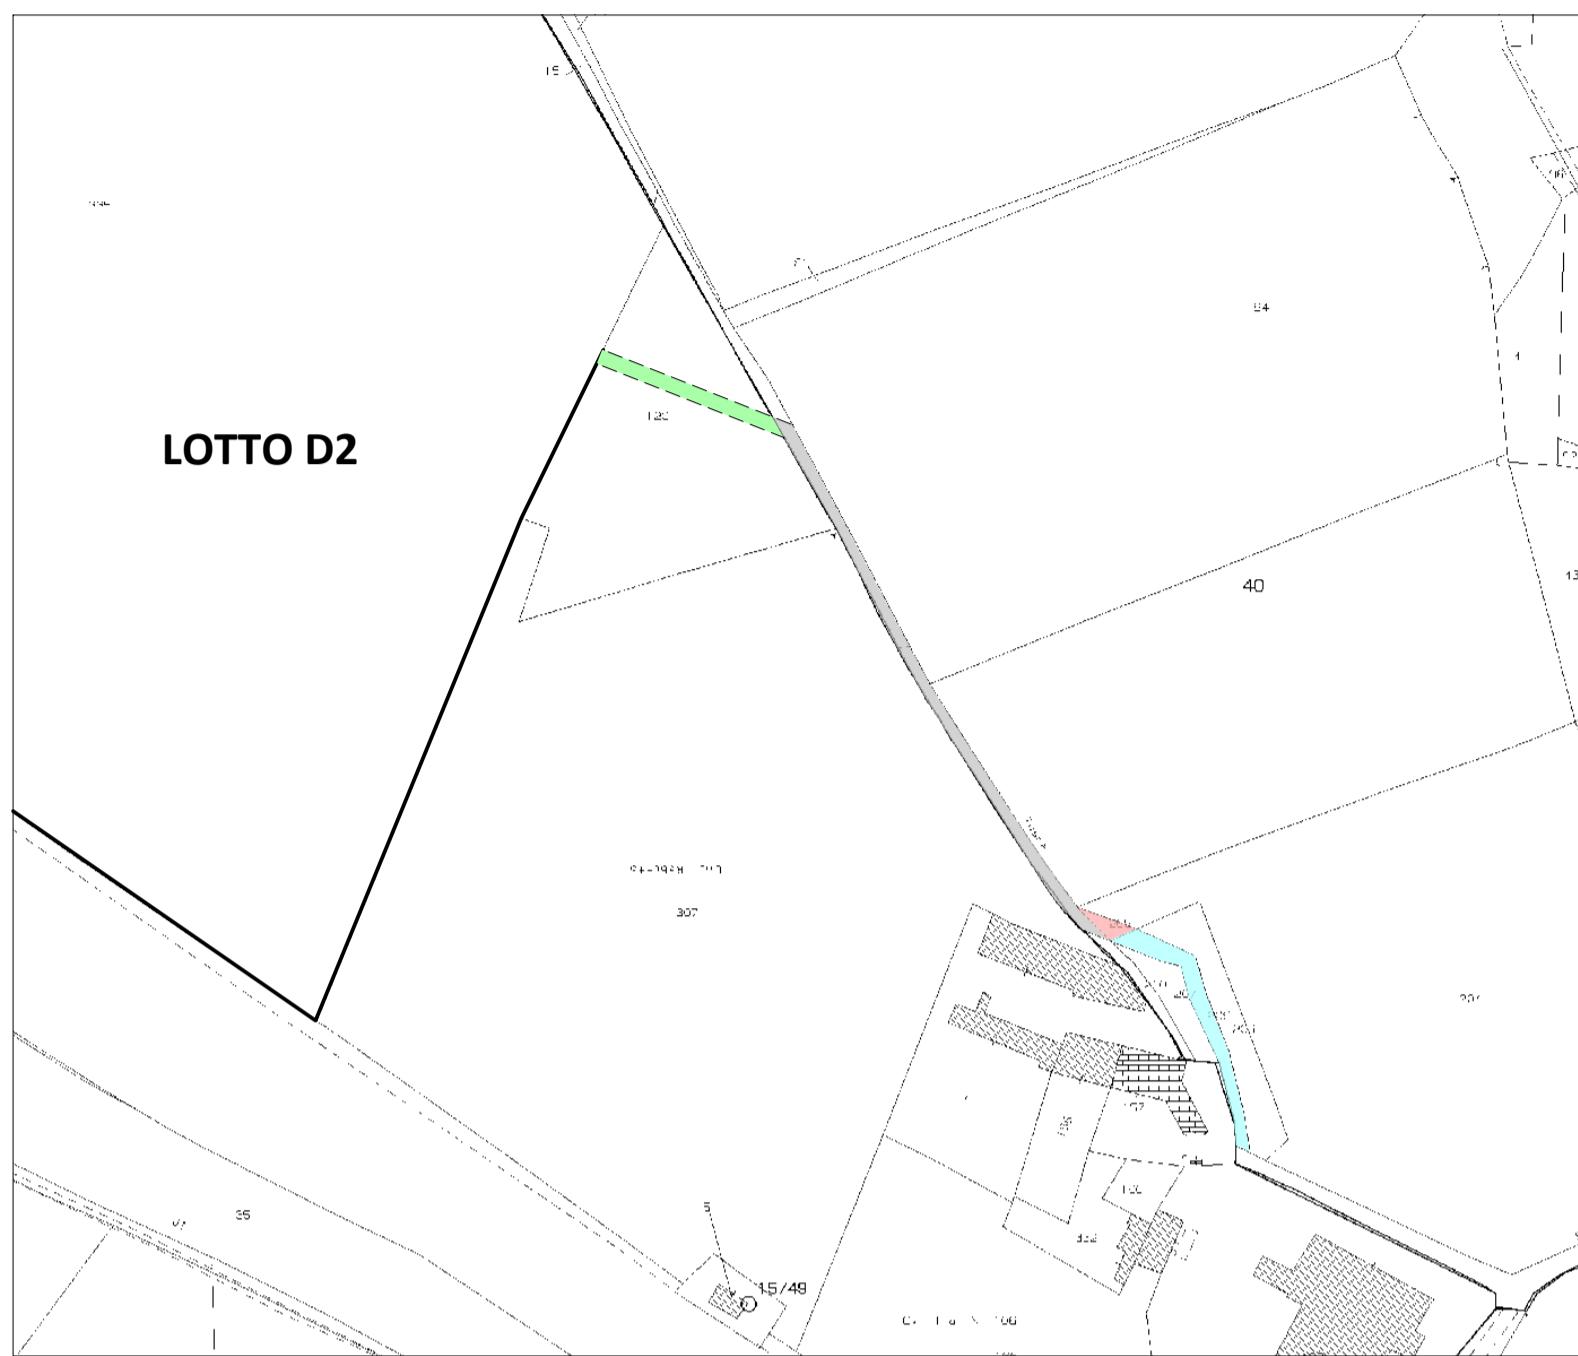

**IPOTESI DI PIANO PARTICELLARE DI ESPROPRIOPRO**

N.	GENERALITA' DEGLI INTESTATARI ISCRITTI A CATASTO	DATI CATASTALI								Superficie da espropriare (mq)	Superficie assoggettata ad occupazione temporanea (mq)	AREE AGRICOLE			AREE EDIFICABILI		Descrizione del bene oggetto di esproprio e note sulla indennità
		F.	Mapp.	Sub.	Qualità	Cl.	Ha.	A.	Ca.			Coltura effettivamente praticata (Rif. Art. 40 D.P.R. 327/2001 e s.m.i.)	Indennità valore unitario V.A.M. Reg. Agr. 11.a (€/mq)	Somma offerta	Indennità valore unitario (Rif. Art. 37 D.P.R. 327/2001 e s.m.i.) €/mq	Somma offerta	
1	CANEPIRI LORENZO ROMOLO nato a NOVI LIGURE (AL) il 23/12/1969 C.F. CNPLN261231969SN Proprietà 1/1	50	209		Prato	2	3	50		€ 1,81	€ 1,54	DA DEFINIRE	DA DEFINIRE				
2	CANEPIRI LORENZO ROMOLO nato a NOVI LIGURE (AL) il 23/12/1969 C.F. CNPLN261231969SN Proprietà 1/1	50	205		Seminativo	1		50		€ 0,46	€ 0,35	DA DEFINIRE	DA DEFINIRE				
3	LA REBUFFA DI LEARDI FRANCESCA & C. S.A.S. con sede in NOVI LIGURE (AL) 01373580065 Proprietà 1/1	49	120		Semin Irrig	2	42	0		€ 47,29	€ 27,11	DA DEFINIRE	DA DEFINIRE				
4	STRADA DELLA TUARA	50			Strada							DA DEFINIRE	DA DEFINIRE				

**INDIVIDUAZIONE TRACCIATO VIABILITA' DI L'ACCESSO AL LOTTO D2 SU BASE CATASTALE**  
scala 1:2000

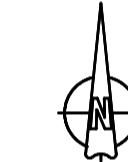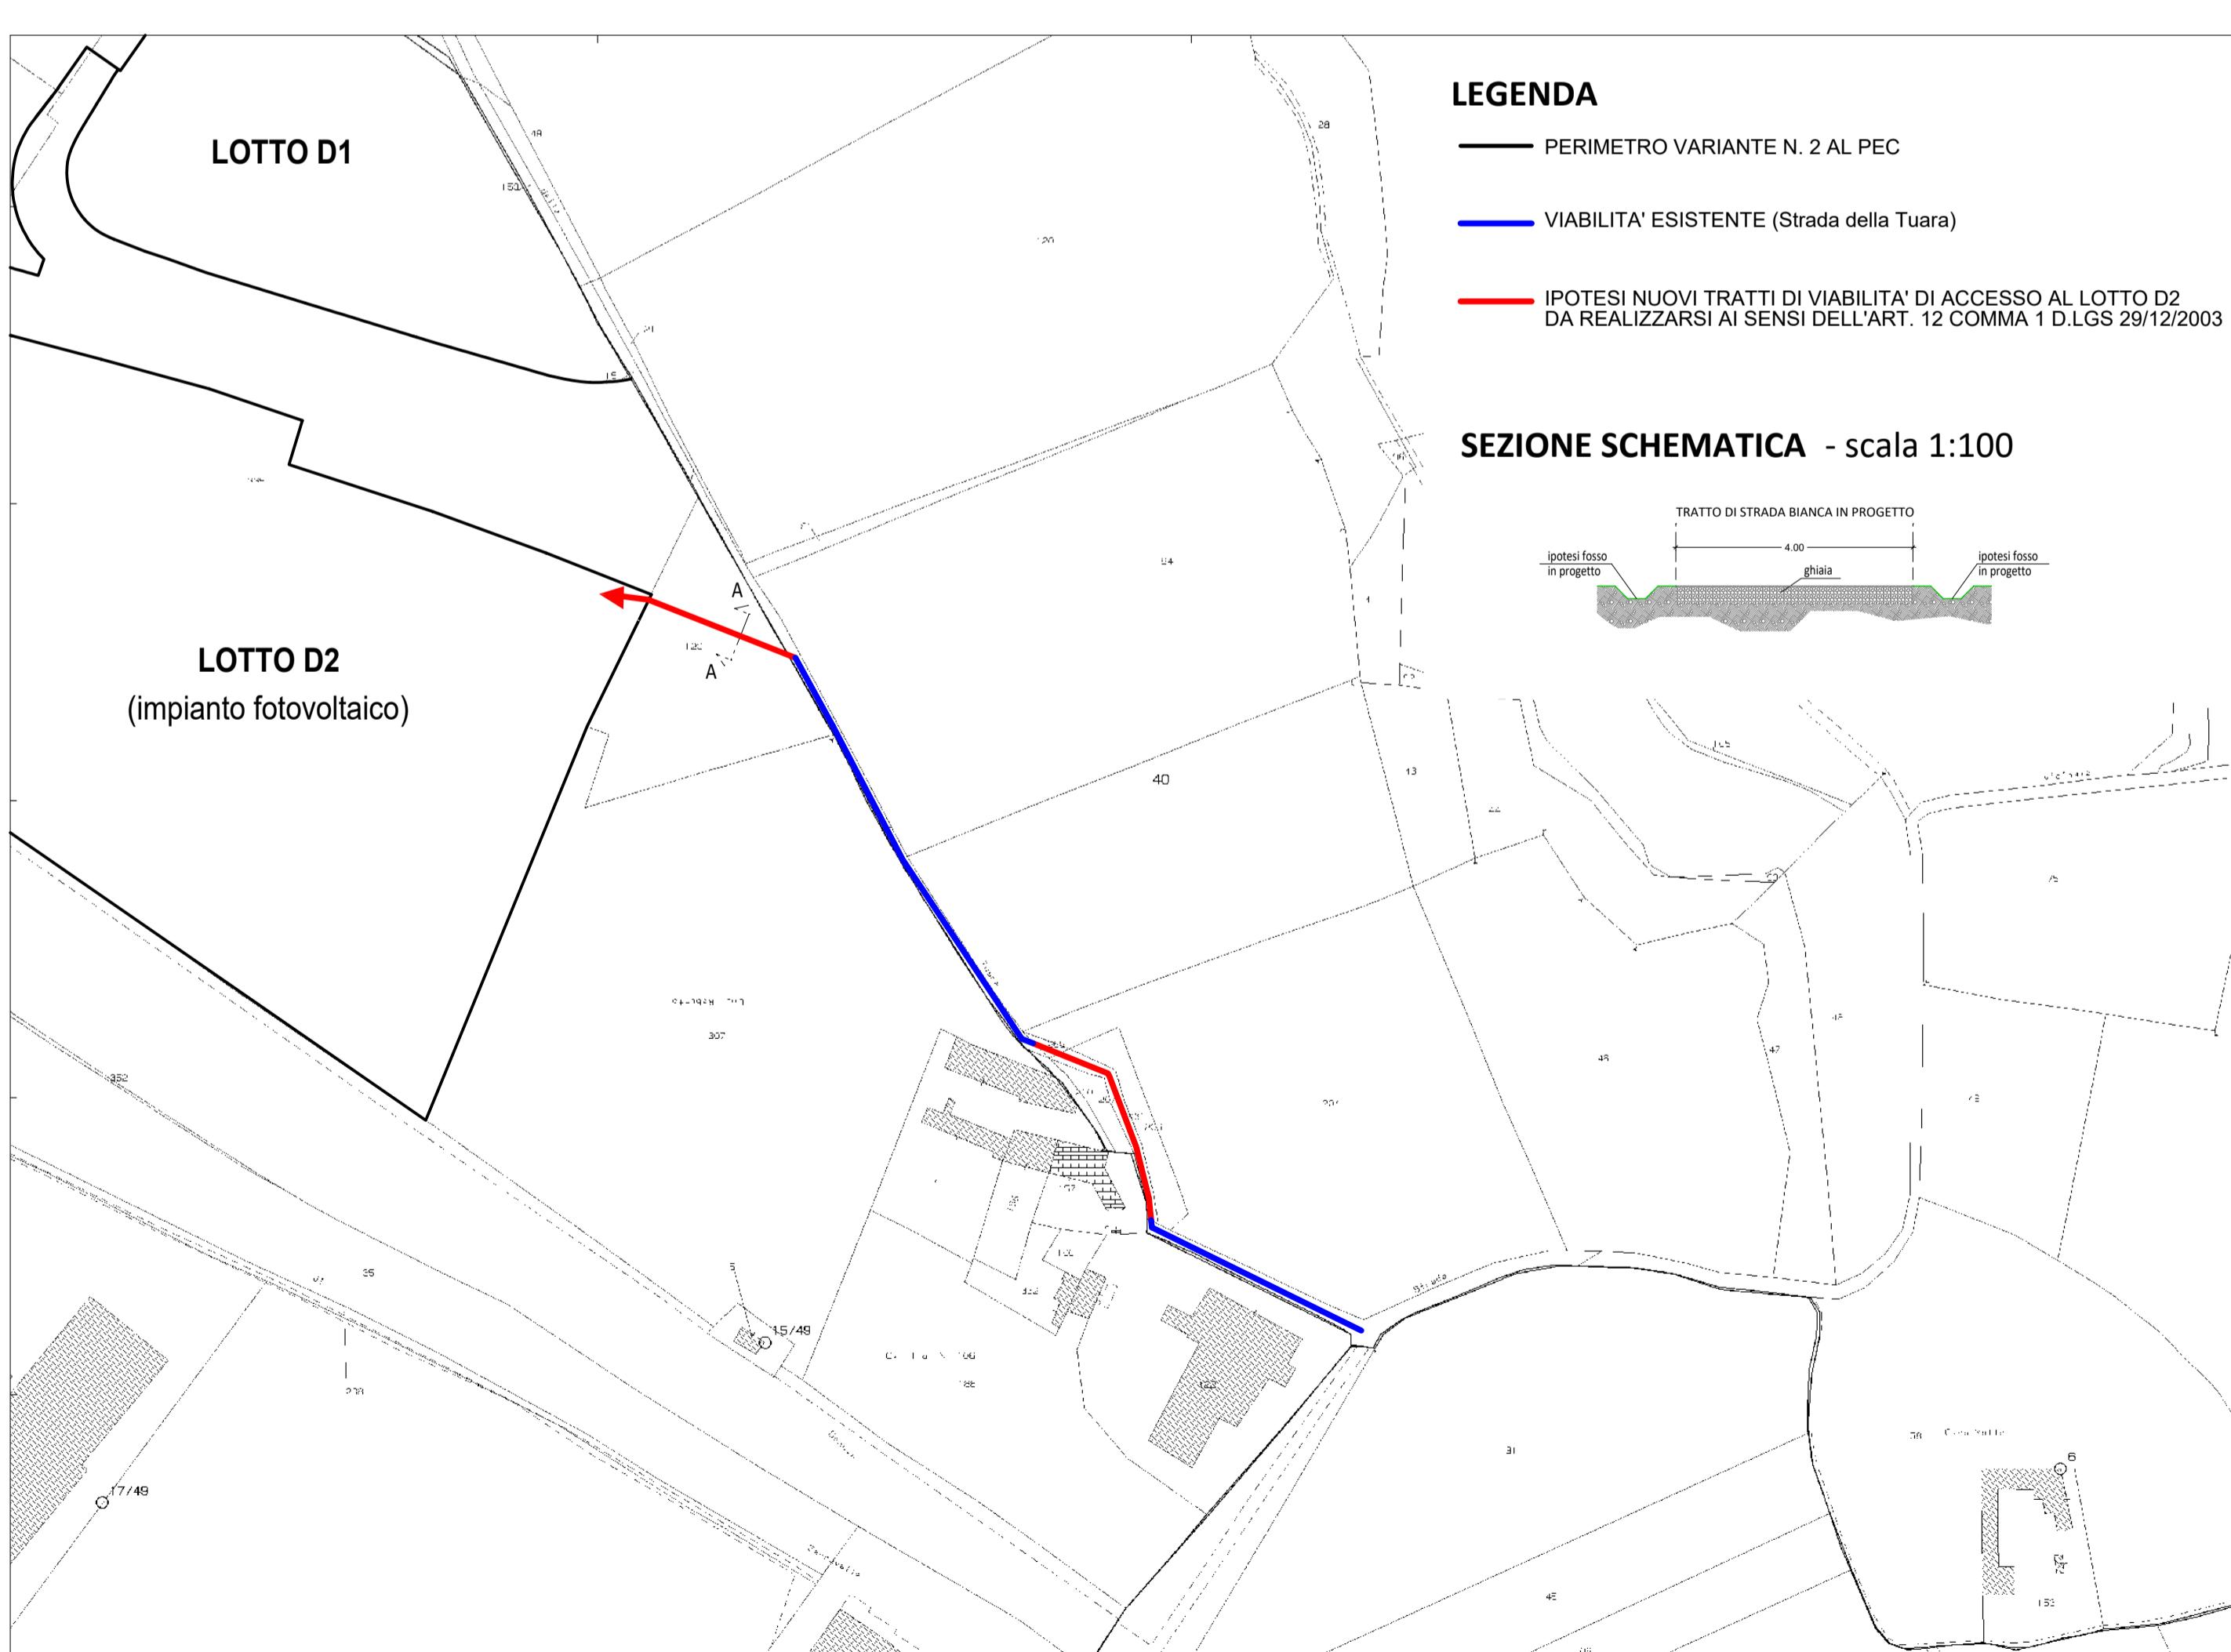

**VARIANTE N. 2 AL PIANO ESECUTIVO CONVENZIONATO  
AREA I2  
POLO INDUSTRIALE DI SUD-EST**

La proprietà:	TRE COLLI <b>IMPRESA TRE COLLI S.P.A.</b> Via Sandro Pertini 17 - 43036 FIDENZA (PR) tel.: 0524/524300 - fax: 0524/524767 e-mail: info@impresatrecolli.com	Il promotore:	TRE COLLI <b>IMPRESA TRE COLLI S.P.A.</b> Via Sandro Pertini 17 - 43036 FIDENZA (PR) tel.: 0524/524300 - fax: 0524/524767 e-mail: info@impresatrecolli.com		
Progettista:	R & P ENGINEERING S.r.l.  Via Umberto 138 - 15053 Castelnuovo Scrivia (AL) tel.: 0143 637098 - fax: 0143 637101 e-mail: paolo.morgavi@rpe-srl.com	Arch. Paolo Morgavi	Tecnico incaricato  Via Umberto 138 - 15053 Castelnuovo Scrivia (AL) tel.: 0143 637098 - fax: 0143 637101 e-mail: paolo.morgavi@rpe-srl.com		
Ubicazione Intervento:	VIA DELL'AGRICOLTURA - 15067 NOVI LIGURE (AL)				
Oggetto Elaborato:	IPOTESI TRACCIATO VIABILITA' ACCESSO LOTTO D2				
Scalo Elaborato:	varie	Data:	Gennaio 2024		
Codice Elaborato (Nome file .pdf):	1167_MPTC AREA VPEC U0050A 00 ACC LD2				
ELENCO REVISIONI					
N°	Data	Objetto	Progettato		
0	Luglio 2024	Prima Emissione	AM	AM	PM
1					
2					
3					
4					
Riservato Direttore Tecnico					
Riservato					