# OPERE DI URBANIZZAZIONE:
# PLANIMETRIA VIABILITA', PARCHEGGI, VERDE E SPAZI ATTREZZATI
## SCALA 1:1000

LEGENDA

- PERIMETRO DELLA VARIANTE N. 3 AL P.I.R.U.
- AREE PER AMPLIAMENTO CIMITERIALE

**OPERE GIA' REALIZZATE IN ATTUAZIONE DEL P.I.R.U. APPROVATO:**

- OPERE DI URBANIZZAZIONE INTERNE
- OPERE DI URBANIZZAZIONE ESTERNE
- OPERE DI URBANIZZAZIONE PERIMETRALI
- P/V — AREE DESTINATE A STANDARD (PARCHEGGI E VERDE)
- V-1 — AREE DESTINATE A STANDARD VERDE ("VOLUME CONFINATO")
- V-2 — AREE DESTINATE A STANDARD VERDE ("PARCO URBANO")

**OPERE IN PROGETTO**

- VIABILITA' IN PROGETTO (COMPLETAMENTO)
- P/V — AREE DESTINATE A STANDARD PARCHEGGI E VERDE
- S/A — SPAZI DI VERDE ATTRZZATO
- V-3 — AREE DESTINATE A STANDARD VERDE

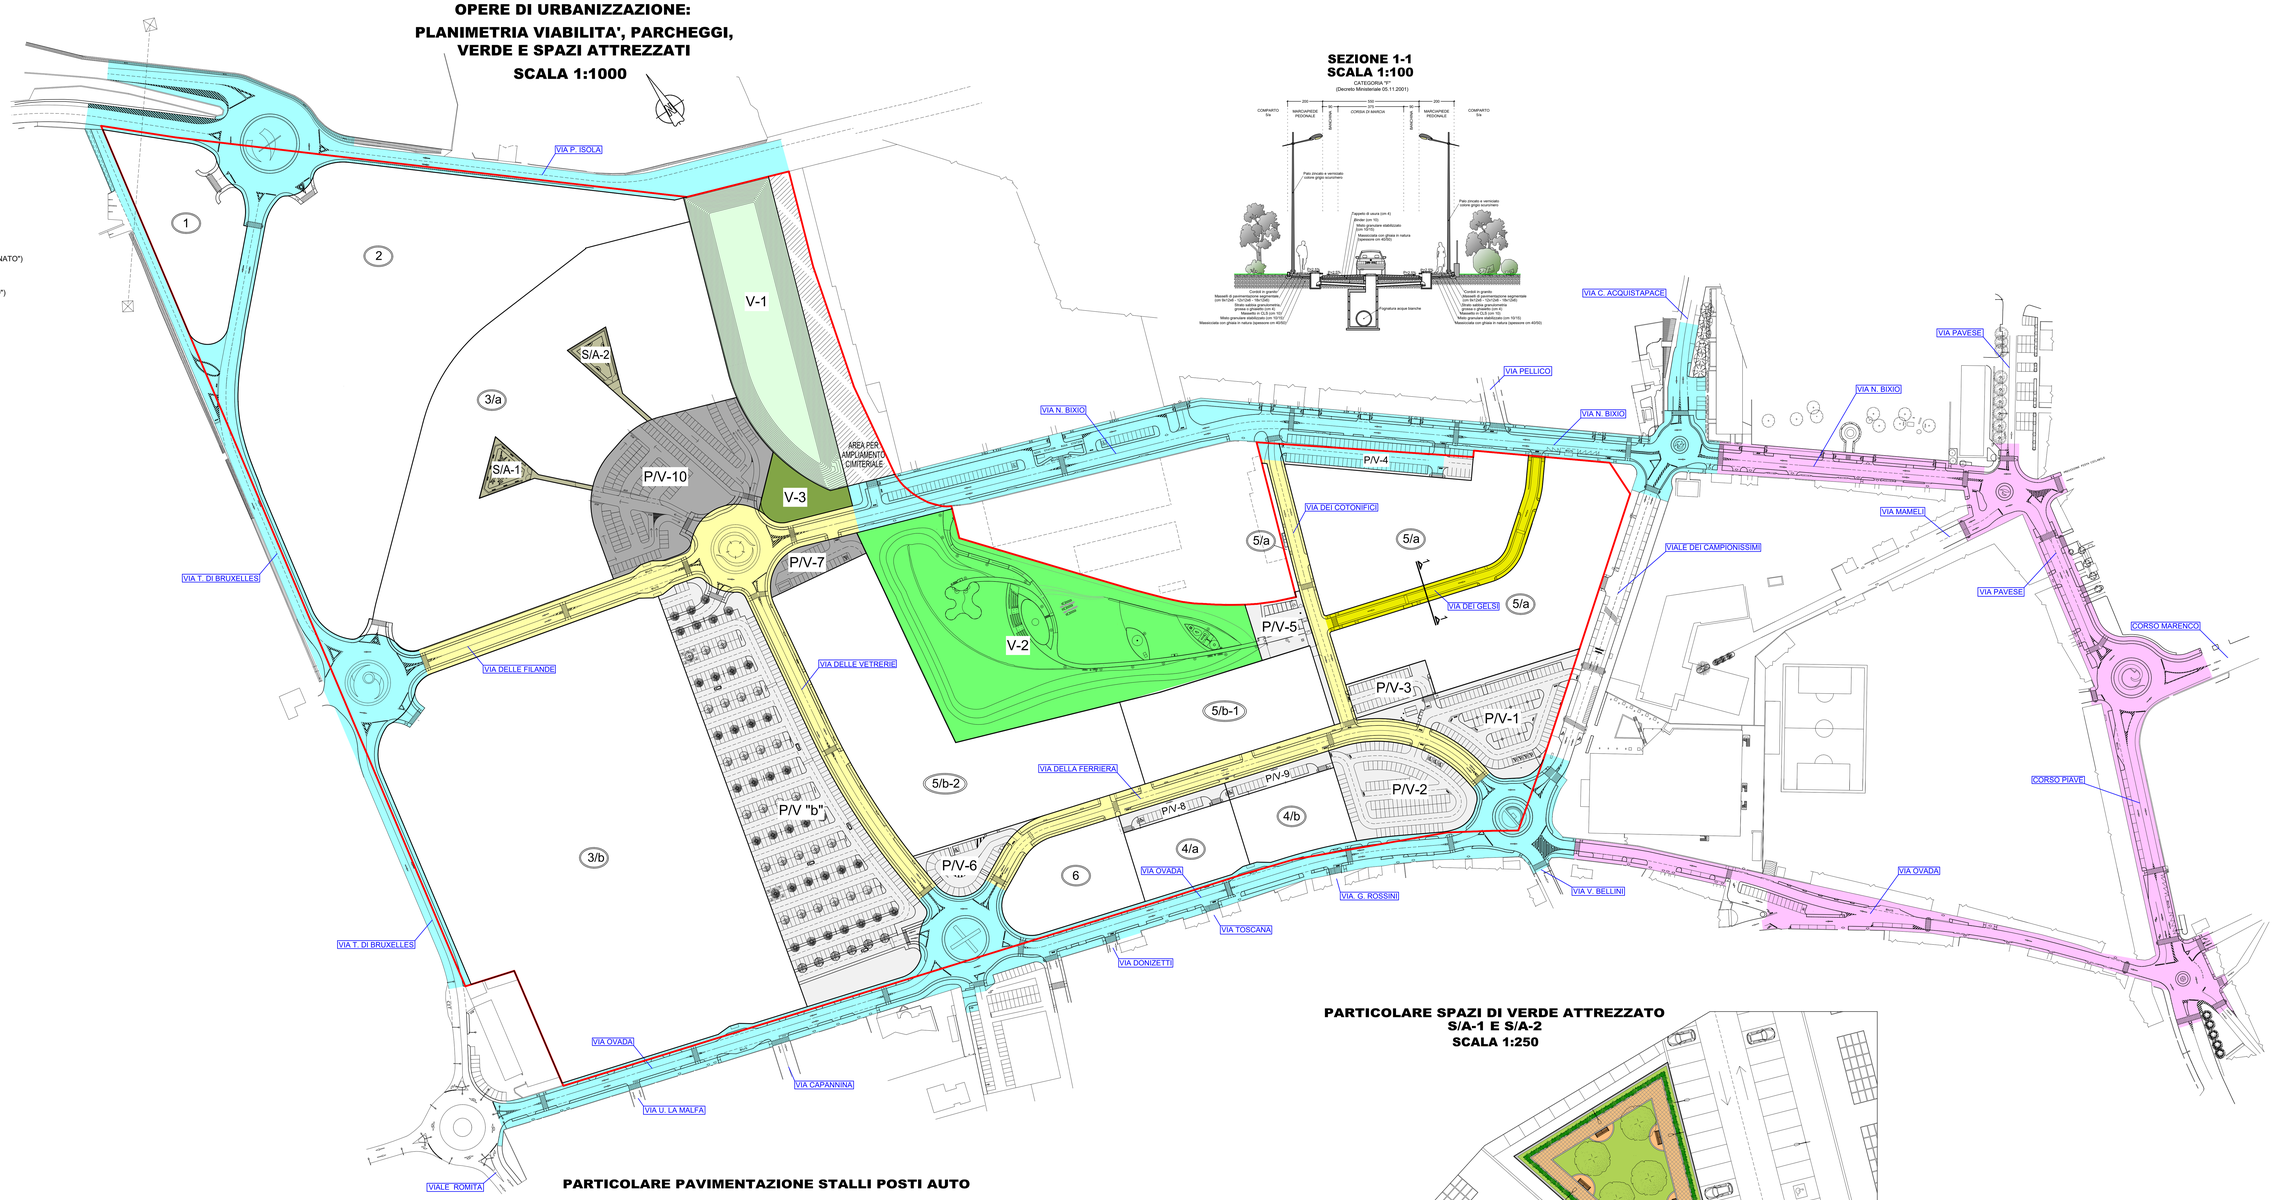


## SEZIONE 1-1
## SCALA 1:100

CATEGORIA "F" (Decreto Ministeriale 05.11.2001)




## PARTICOLARE SPAZI DI VERDE ATTREZZATO
## S/A-1 E S/A-2
## SCALA 1:250

## SEZIONE A-A
## SCALA 1:100

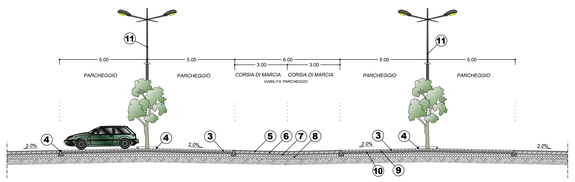


## PARTICOLARE PAVIMENTAZIONE STALLI POSTI AUTO
## PIANTA
## SCALA 1:100

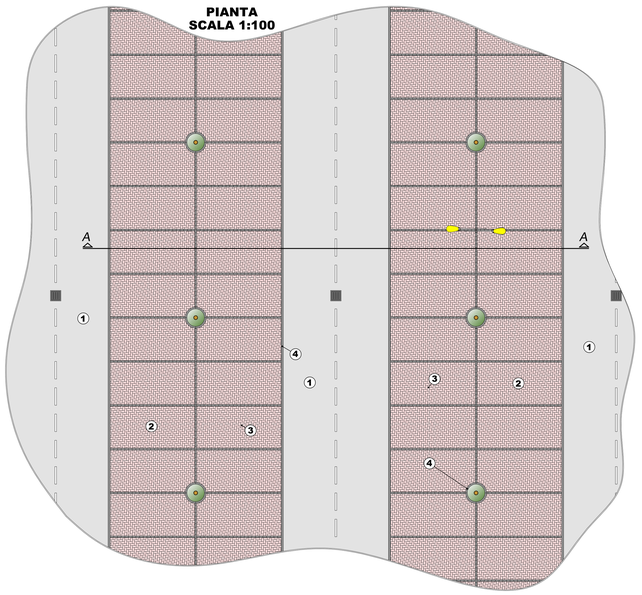


### LEGENDA

1. VIABILITA' PARCHEGGIO
2. PARCHEGGIO
3. MASSELLI DI PAVIMENTAZIONE SEGMENTALI
4. CORDOLO (cm 12x25)
5. TAPPETO DI USURA
6. BINDER
7. MISTO GRANULARE STABILIZZATO
8. MASSICCIATA CON GHIAIA IN NATURA
9. STRATO SABBIA GRANULOMETRIA GROSSA O GHIAIETTO (cm 4)
10. STRATO DI TESSUTO NON TESSUTO
11. LAMPIONE PALO ALTO VERNICIATO (h m 8/10)

REGIONE PIEMONTE | PROVINCIA DI ALESSANDRIA | COMUNE DI NOVI LIGURE

**VARIANTE N. 3 AL PROGRAMMA INTEGRATO DI RIQUALIFICAZIONE URBANA (P.I.R.U.) DENOMINATO EURONOVI**

La proprietà:
**EURONOVI S.p.A.**
Via Rossi Rosa 23 - 15067 NOVI LIGURE (AL)
tel. 0143 746226 - fax 0143 78302
e-mail: euronovi@leggeri.it

Il promotore:
**EURONOVI S.p.A.**
Via Rossi Rosa 23 - 15067 NOVI LIGURE (AL)
tel. 0143 746226 - fax 0143 78302
e-mail: euronovi@leggeri.it

Progettista:
**R & P ENGINEERING S.r.l.**
Via Umberto I 38 - 15053 Castelnuovo Scrivia (AL)
tel. 0143 - 682482 fax 0143 - 682483
info@rp-sri.com www.rp-sri.com
PEC: rpsettec@pec.rpsri.it
ISO 9001:2008 - ISO 14001:2004 - OHSAS 18001:2007
**ARCH. PAOLO MORGAVI**
Via Umberto I 38 - 15053 Castelnuovo Scrivia (AL)
tel. 0143 - 682482 fax 0143 - 682483
e-mail: paolo.morgavi@rp-sri.com

**Arch. Paolo Morgavi**
Tecnico incaricato

Ubicazione intervento:
AREA EX ILVA - NOVI LIGURE (AL)

Oggetto Elaborato:
**OPERE DI URBANIZZAZIONE: VIABILITA', PARCHEGGI, VERDE E SPAZI ATTREZZATI**

| Scala Elaborato: | Data: | Lingua: | Note: |
|---|---|---|---|
| VARIE | Giugno 2023 | ITA | - |

Codice Elaborato (Nome file .pdf):
1419_RNVI_AREA_PIRU_U 004 A0_00_URB_VIA
Commessa | Codice Progetto | Intervento | Fase | Settore | N° Elaborato | Ad_Pluriel | Rev. | Contenuto

**ELENCO REVISIONI**

| N° | Data | Oggetto | Progettato | Redatto | Verificato | Approvato |
|---|---|---|---|---|---|---|
| 0 | Giugno 2023 | Prima Emissione | PM | PM | PM | P. Morgavi |
| 1 | | | | | | |
| 2 | | | | | | |
| 3 | | | | | | |
| 4 | | | | | | |

Timbro Ordine Ing.

Vietata la riproduzione o l'uso anche parziale di questo elaborato, non autorizzato da studio R&P ENGINEERING S.r.l. Il trattamento dei dati personali contenuti in questo elaborato è consentito esclusivamente ai fini per i quali è stato conferito l'incarico professionale.