
[illegible][illegible]


Città di Novi Ligure
COMUNE
PIANO REGOLATORE GENERALE COMUNALE
approvato con D.C.R. n. 46/172 del 7/10/1991
VARIANTE PARZIALE 2017
ai sensi dell'art. 17, c. 12 della L.R. 560/77 e s.m.i.

PROGETTO PRELIMINARE

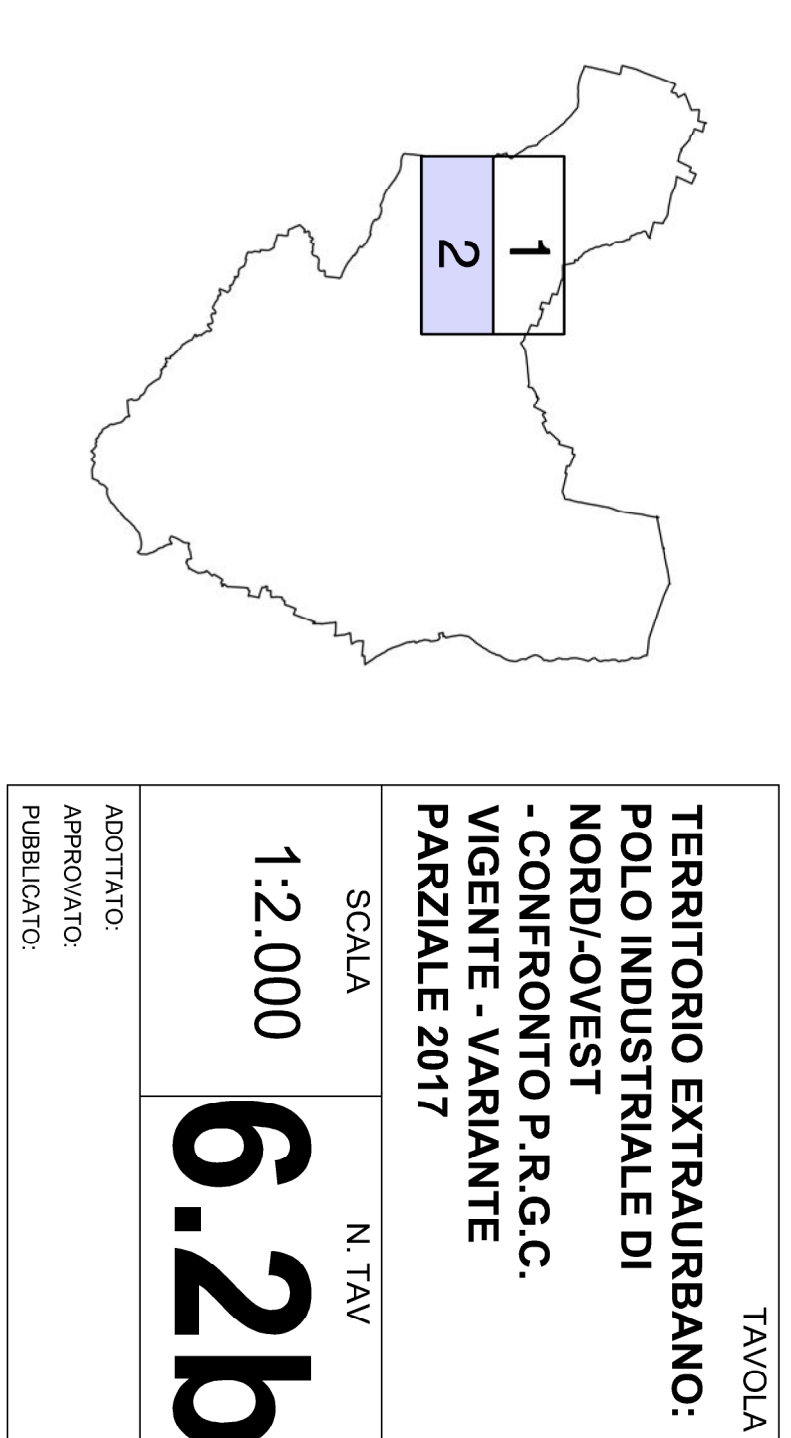

Responsabile del procedimento Ing. Paolo Ravera

Progettista della variante arch. Iulius Lombardi

Collaboratori arch. Federico Morabito
arch. Andrea Giammo
arch. Andrea Tagliardi
arch. Roberto Tognelli

Geologo dott. geol. Paolo Pastorno