


Ip Istruzione primaria pubblica
 Is Istruzione secondaria pubblica
 CH Servizi religiosi
 SS Attrezzature comuni amministrative, culturali, ecc
 SH Servizi sanitari
 TS Spazi di relazione e attrezzature ricreative
 SC Attrezzature commerciali
 T Servizi tecnologici
 C Impianti cimiteriali
 I.C. Impianti per la protezione civile
 V_a Verde attrezzato
 V_s Attrezzature sportive
 Yp Parchi pubblici urbani
 v Verde d'arredo
 PP Lastrici plurifunzionali

Art. 24 g)
Aree con impianto già formato
in attuazione di S.U.E. (M)

- I Impianti produttivi industriali
- A1 Artigianato di produzione
- A2 Artigianato di servizio
- At Artigianato di servizio non ammessa destinazione commerciale
- t Attività terziarie commerciali - direzionali ricettive e ricreative
- SLi Impianti di rifornimento energetico

Impianti esistenti e confermati (c)

 Art. 74
Cave e accumuli a cielo aperto

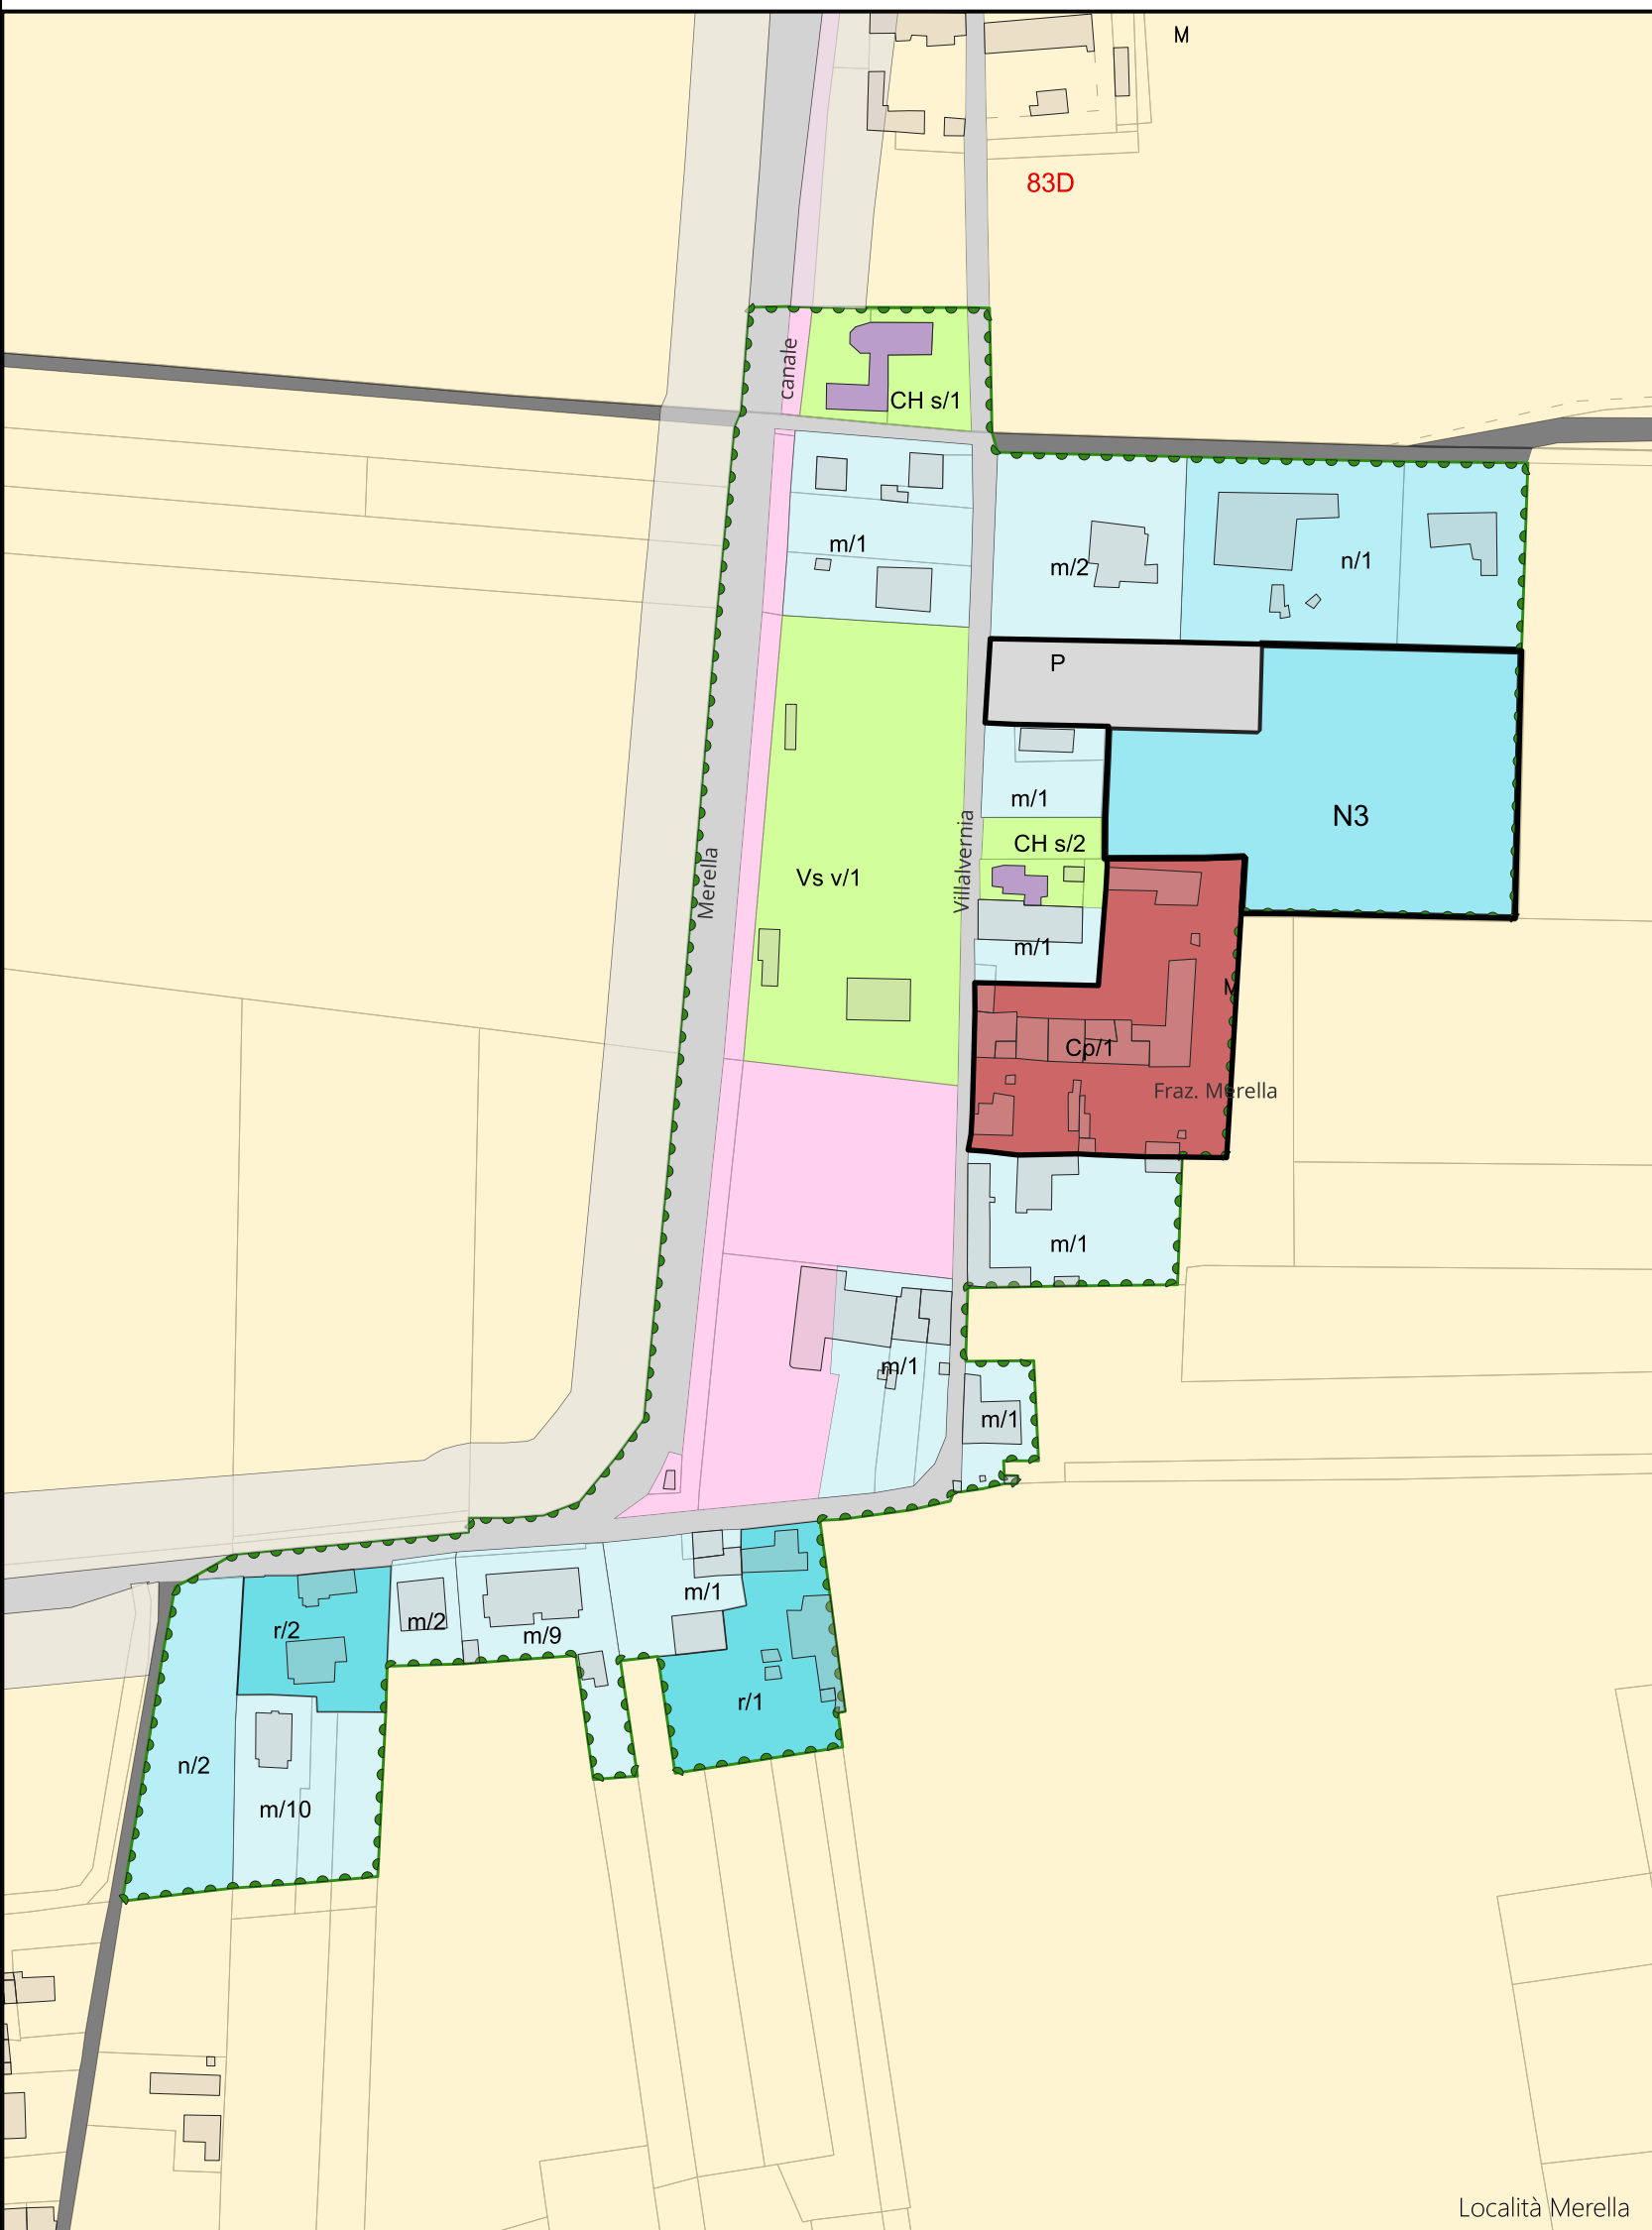

PUBBLICATO

Responsabile del procedimento:	Arch. Giacomo TOFALO	Settore Tecnico Servizio Governo del Territorio
Redazione variante:	Ing. Rita Di Cosmo Arch. Stefano Ponzano	
Collaboratori:	Arch. Chiara Amisano	
Sindaco: Rocchino MULIERE	Assessore Urbanistica: Gian Filippo CASANOVA	



Località Barbellotta

Località Merella