


[illegible]

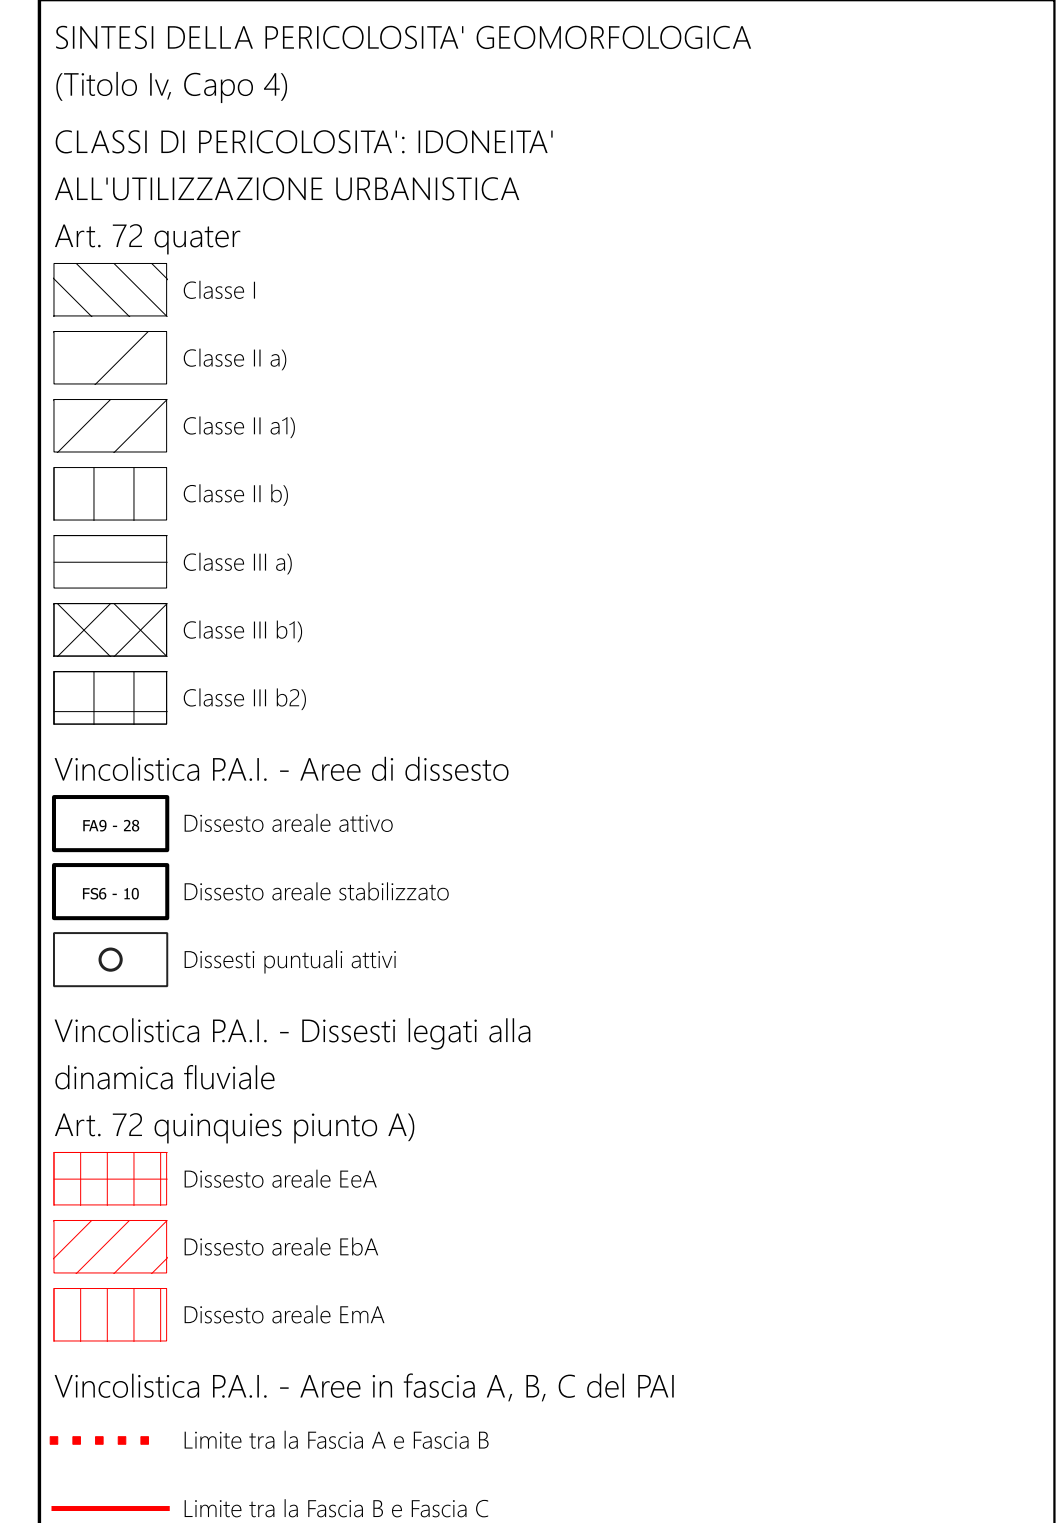

**Città di Novi Ligure**  
 PROVINCIA DI ALESSANDRIA

## PIANO REGOLATORE GENERALE COMUNALE

approvato con D.G.R. n. 491721 del 07/01/1991 integrato con successive varianti/modifiche

### VARIANTE PARZIALE N. 01p/2026

(ex art. 17, comma 5, L.R. n. 56/77)

#### ELABORATI DI VARIANTE

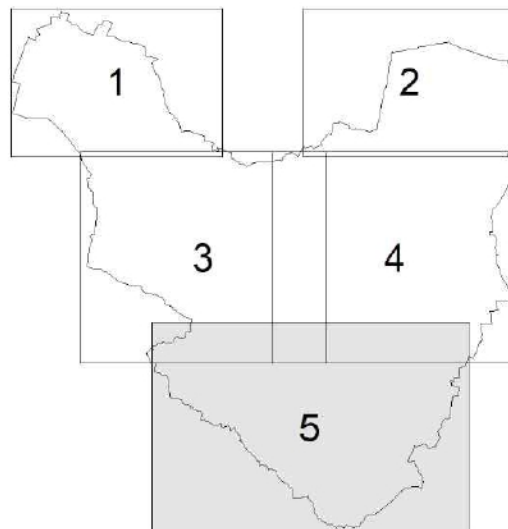


FIGURA 1

**CARTA DI SINTESI  
DELLA PERICOLOSITA'  
GEOMORFOLOGICA E  
DELL'IDONEITA'  
ALL'UTILIZZAZIONE  
URBANISTICA**

|                                                                             |                                                                          |
|-----------------------------------------------------------------------------|--------------------------------------------------------------------------|
| SCALA:<br><br><div style="font-size: 2em; font-weight: bold;">1:5.000</div> | N. TAV.<br><br><div style="font-size: 3em; font-weight: bold;">8.5</div> |
| ADOTTATO:<br>APPROVATO:<br>PUBBLICATO:                                      |                                                                          |

|                                |                                             |
|--------------------------------|---------------------------------------------|
| Responsabile del procedimento: | Arch. Giacomo TOFALO                        |
| Redazione variante:            | Ing. Rita Di Cosmo<br>Arch. Stefano Ponzano |
| Collaboratori:                 | Arch. Chiara Amisano                        |
|                                |                                             |

|                                                    |
|----------------------------------------------------|
| Settore Tecnico Servizio<br>Governo del Territorio |
|                                                    |

Sindaco: Rocchino MULIERE

Assessore Urbanistica: Gian Filippo CASANOVA