PEBA NOVI CITTÀ RAGGIUNGIBILE

PEBA

MAPPATURA BARRIERE ED ANALISI DEI DATI

FASCICOLO B
TAVOLE
RACCORDI STRADA - MARCIAPIEDE

IL SINDACO — Rocchino MULIERE

L'ASSESSORE ALL'URBANISTICA — Gian Filippo CASANOVA

IL DIRIGENTE SETTORE TECNICO — Arch. Dario GRASSI

IL RESPONSABILE DEL SERVIZIO GOVERNO DEL TERRITORIO — Arch. Giacomo TOFALO

IL TECNICO INCARICATO — Arch. Fabrizio FURIA

con la collaborazione di — Arch. Fiorenza TENTO

Arch. Erica FESTUCCIA

Novi Ligure, dicembre 2025

LEGENDA

Marciapiedi


Rampe

Gradini

PEBA 2024-2027


RACCORDI STRADA-MARCIAPIEDE

COMUNE DI NOVI LIGURE
SETTORE TECNICO

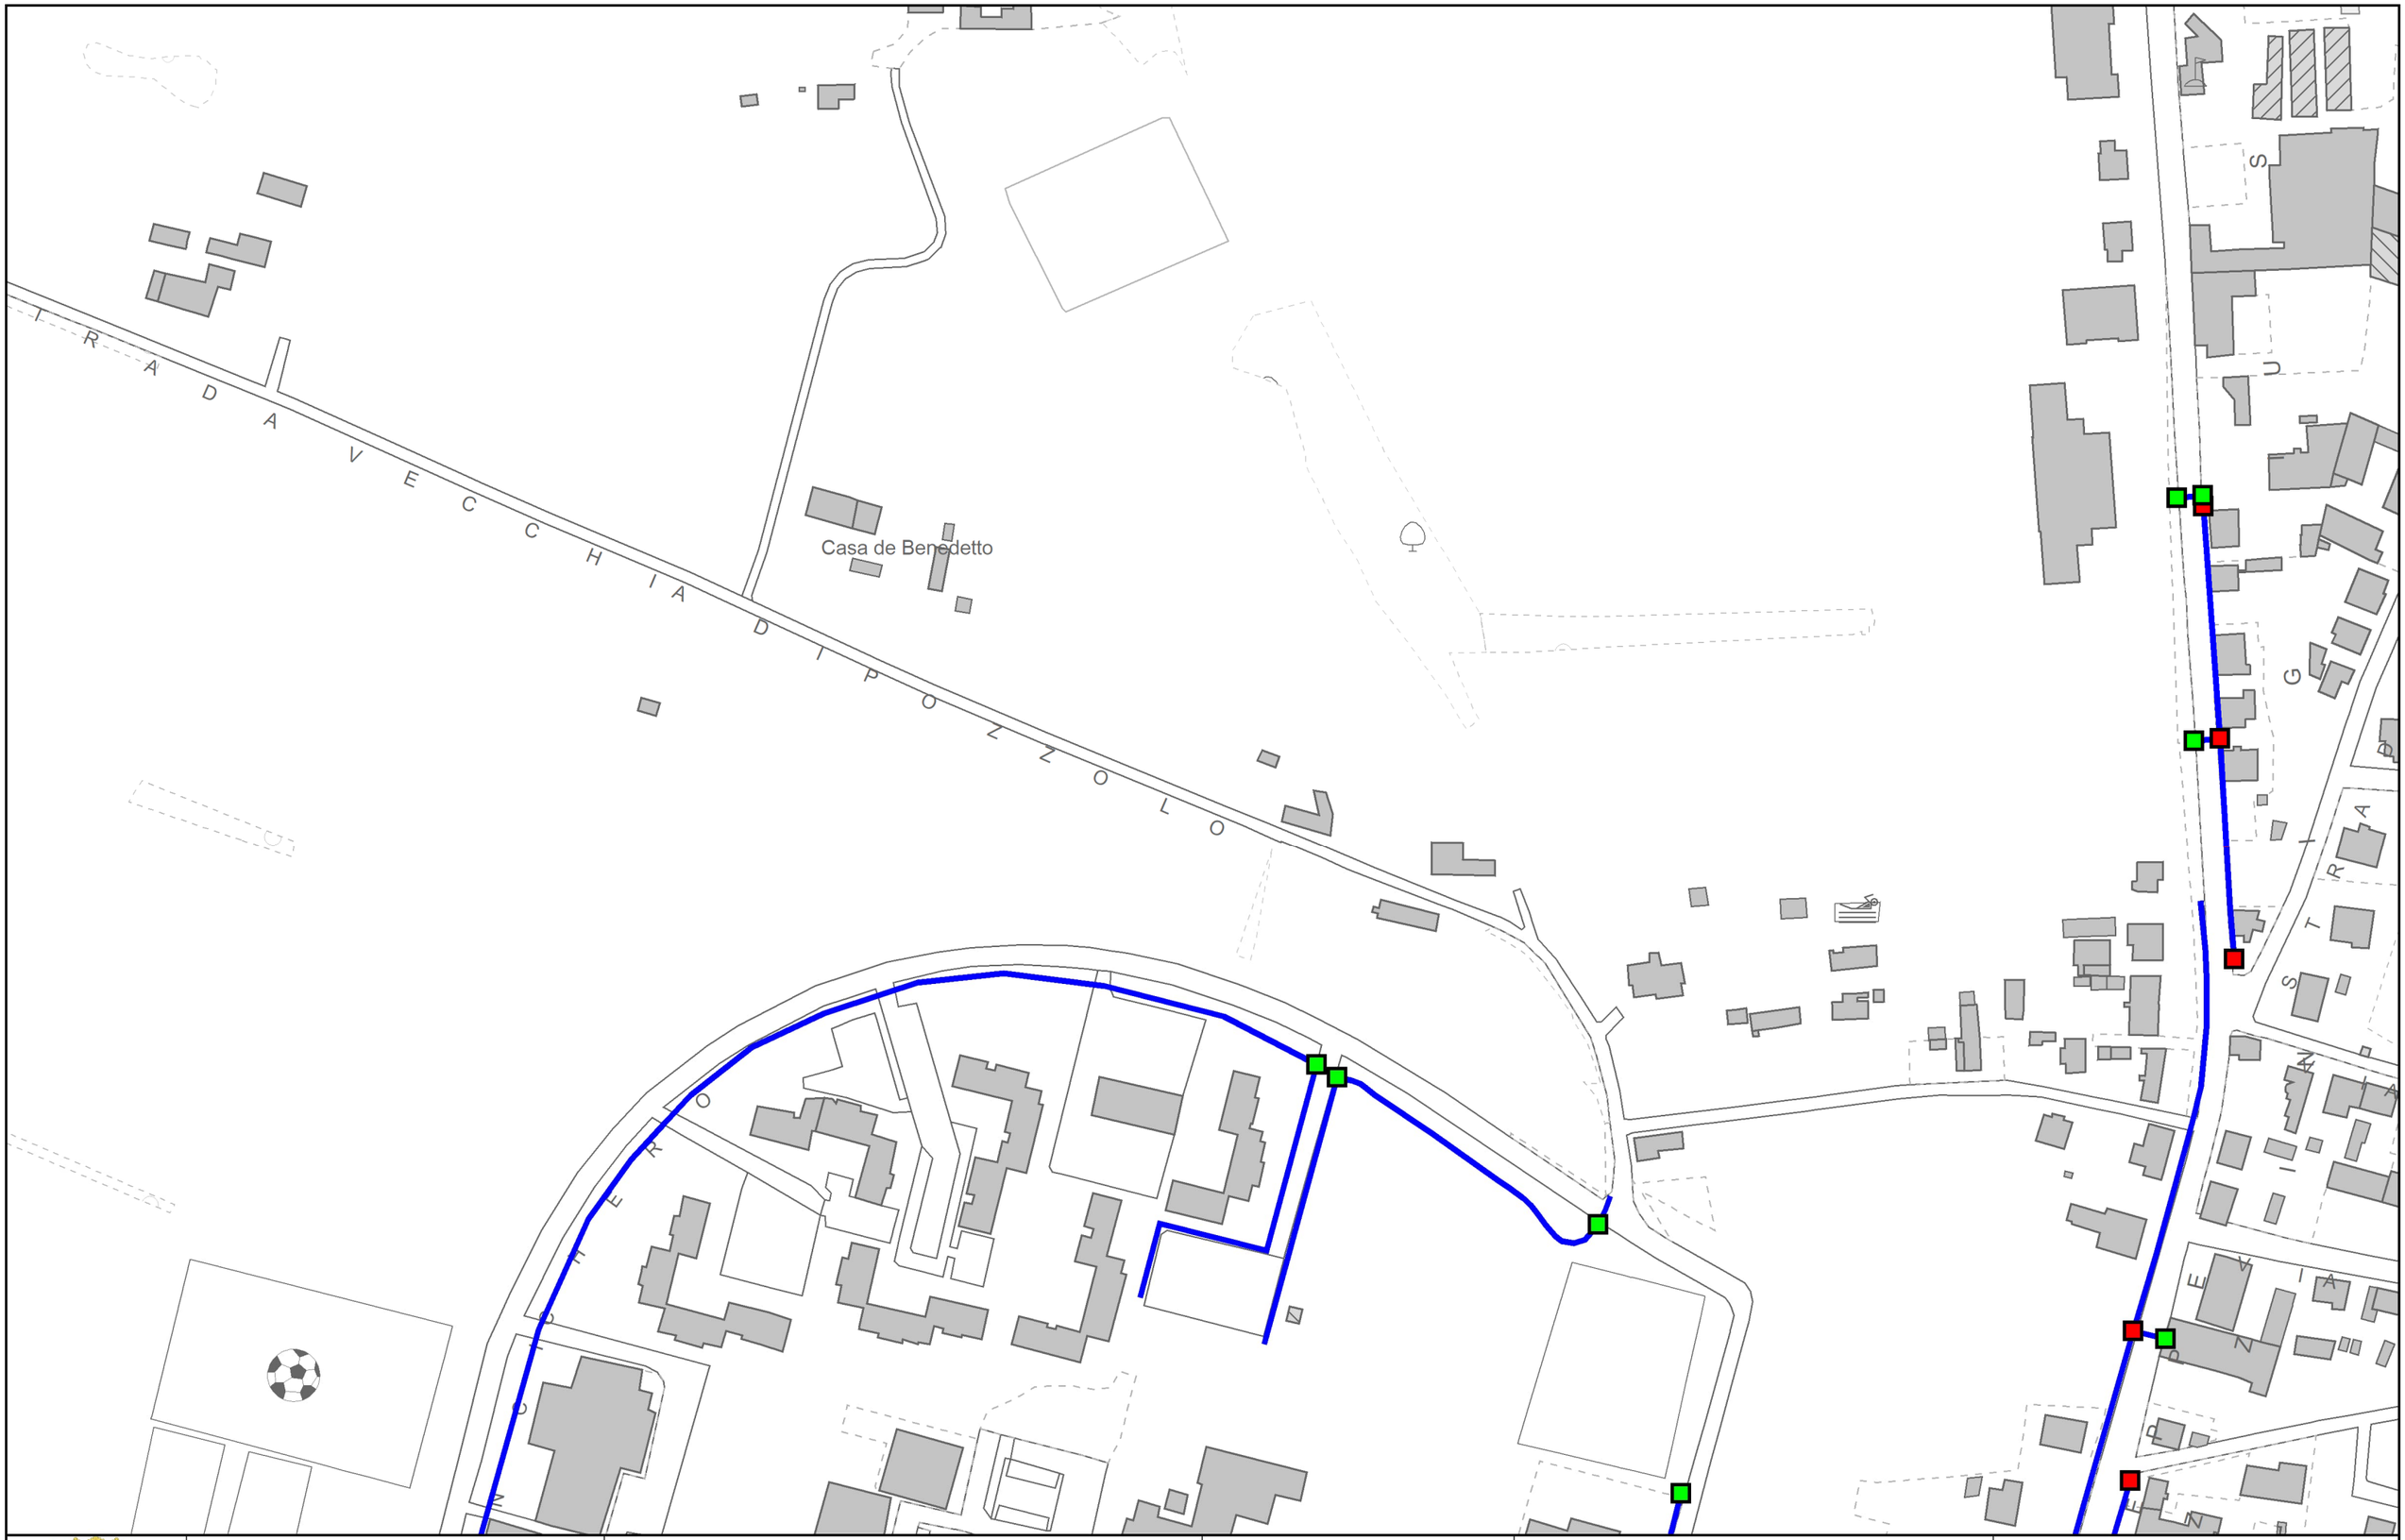

COMUNE DI NOVI LIGURE SETTORE TECNICO	Sindaco Assessore all'urbanistica Dirigente settore tecnico Responsabile del servizio governo del territorio	Rocchino MULIERE Gian Filippo CASANOVA Arch. Dario GRASSI Arch. Giacomo TOFALO	PEBA NOVI CITTÀ RAGGIUNGIBILE	Tecnico incaricato Con la collaborazione di	Arch. Fabrizio FURIA Arch. Fiorenza TENTO Arch. Erica FESTUCCIA Livio AVALLE

PEBA 2024-2027
TAV. 1B scala 1:2000
RACCORDI
STRADA-MARCIAPIEDE

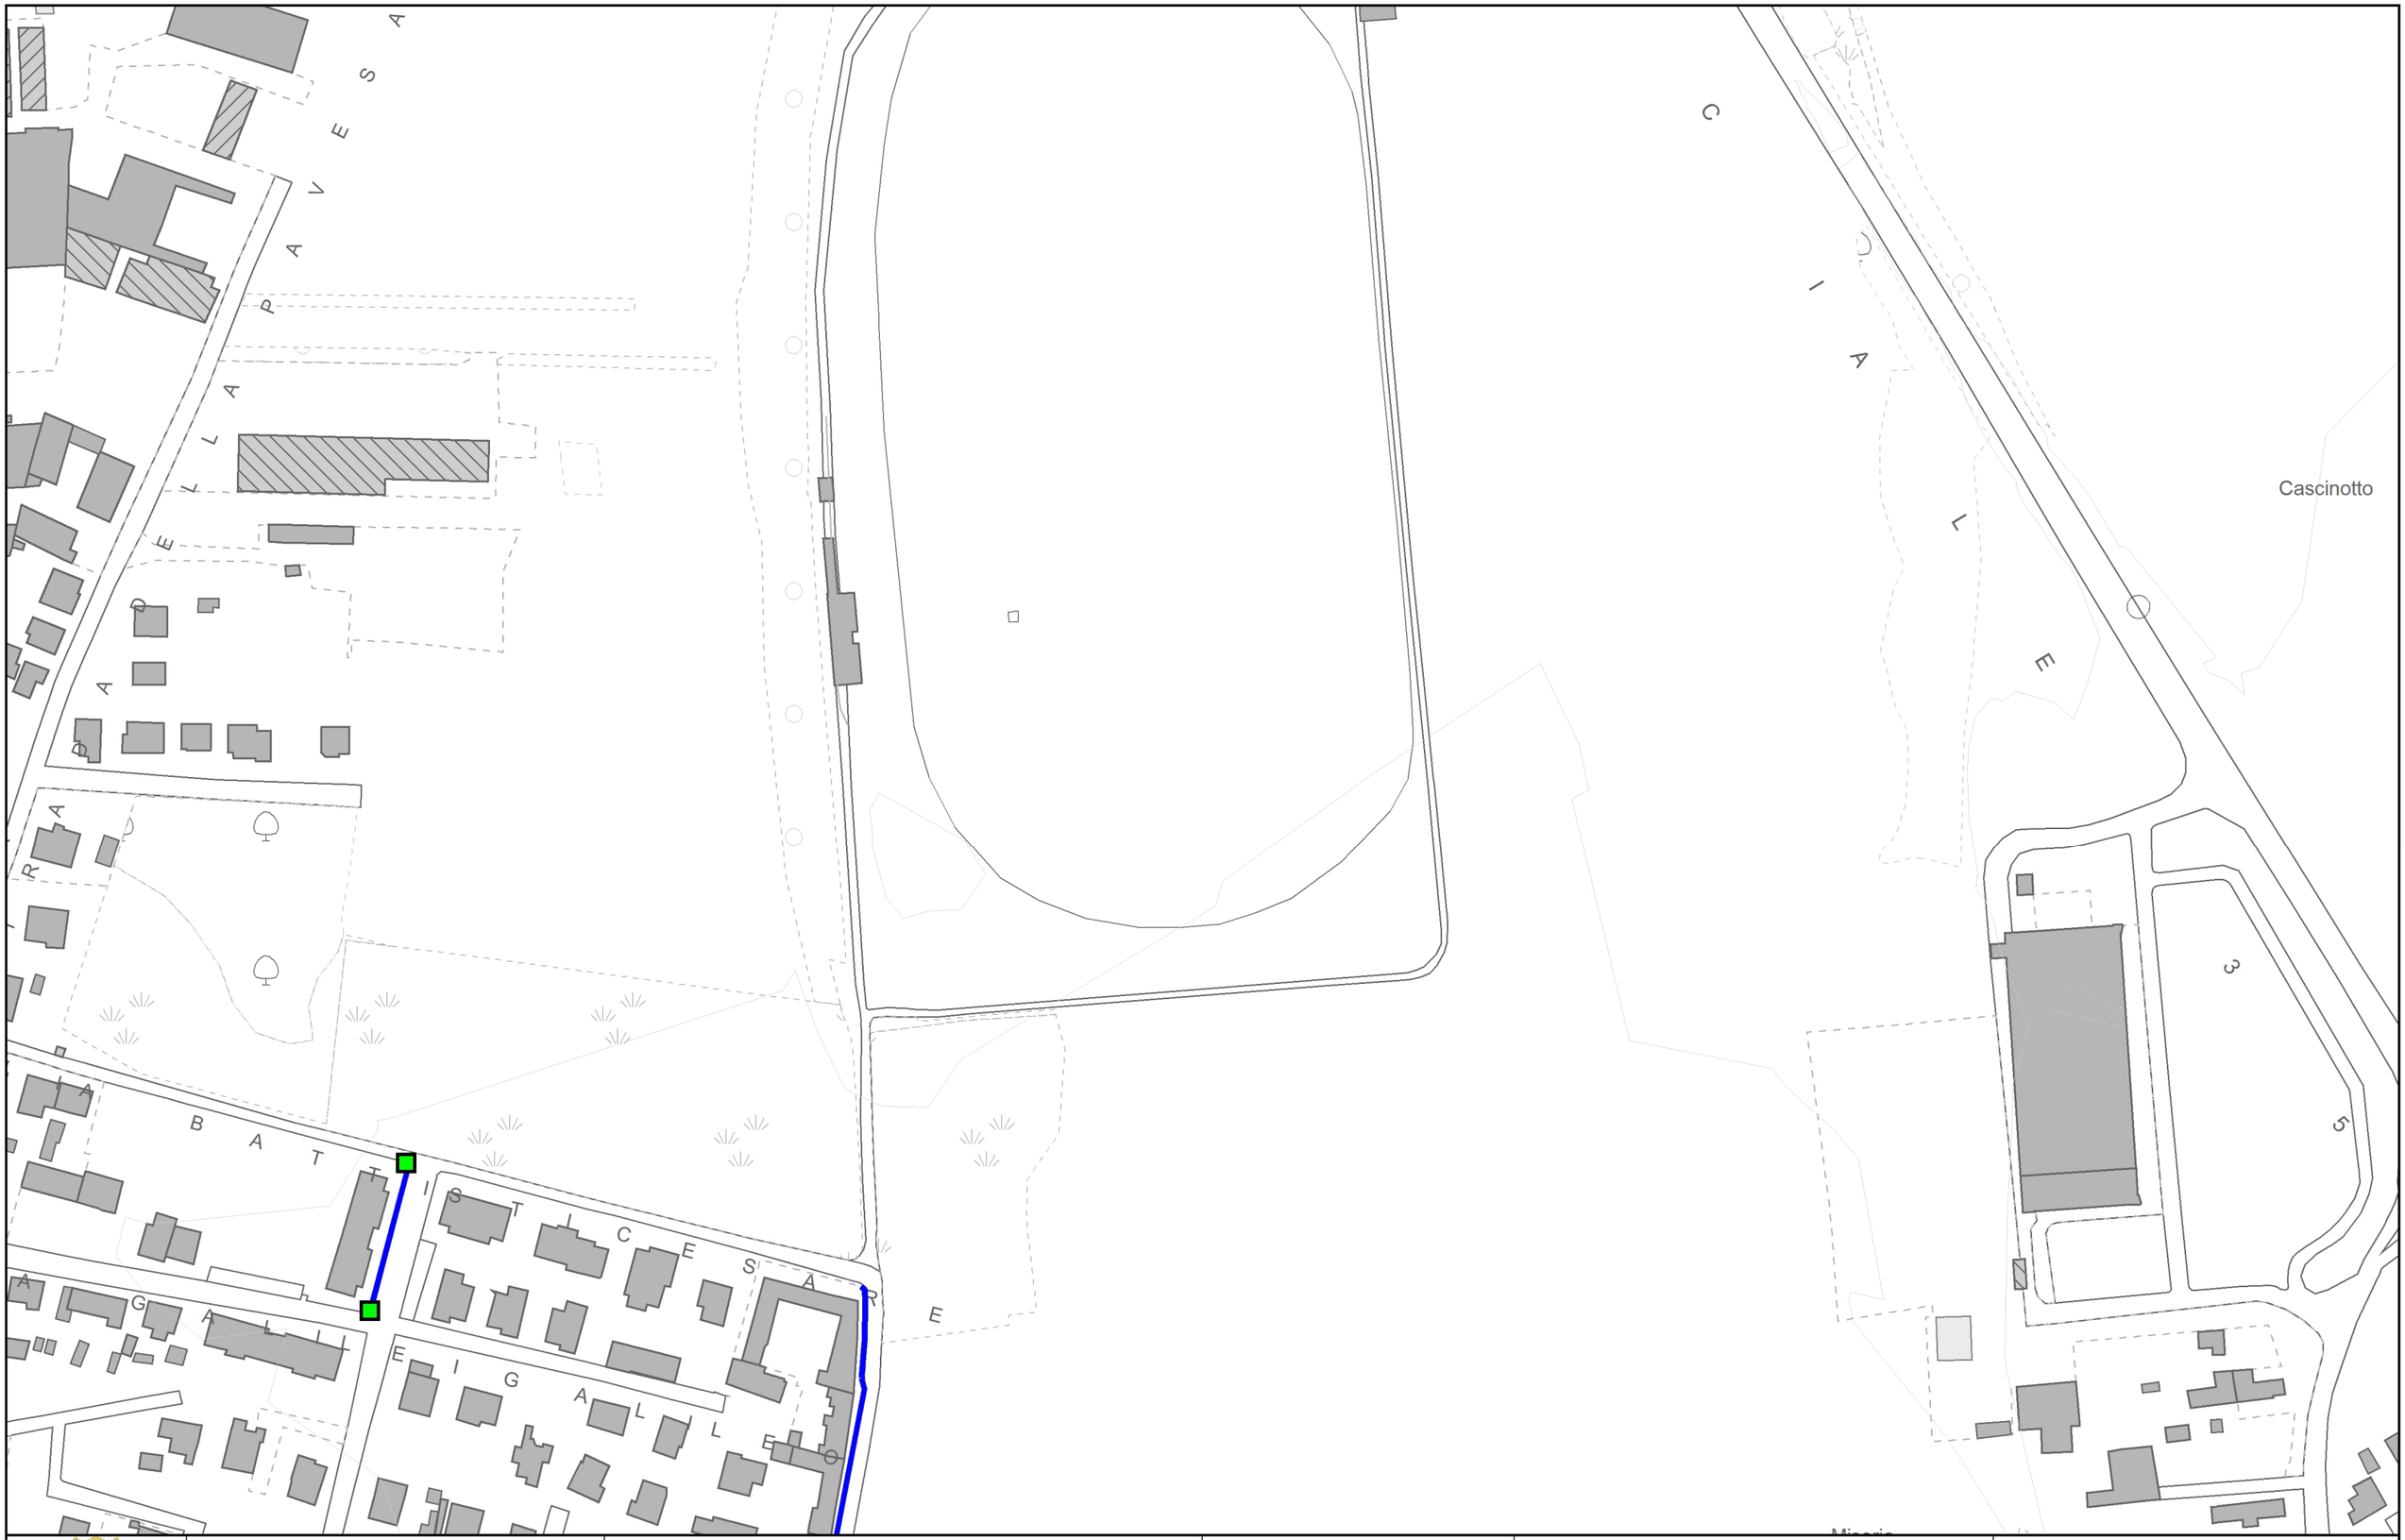


COMUNE DI NOVI LIGURE
SETTORE TECNICO


Sindaco	Rocchino MULIERE
Assessore all'urbanistica	Gian Filippo CASANOVA
Dirigente settore tecnico	Arch. Dario GRASSI
Responsabile del servizio governo del territorio	Arch. Giacomo TOFALO

PEBA NOVI CITTÀ RAGGIUNGIBILE

Tecnico incaricato	Arch. Fabrizio FURIA
Con la collaborazione di	Arch. Fiorenza TENTO
	Arch. Erica FESTUCCIA
	Livio AVALLE


PEBA 2024-2027
TAV. 2B scala 1:2000
RACCORDI
STRADA-MARCIAPIEDE

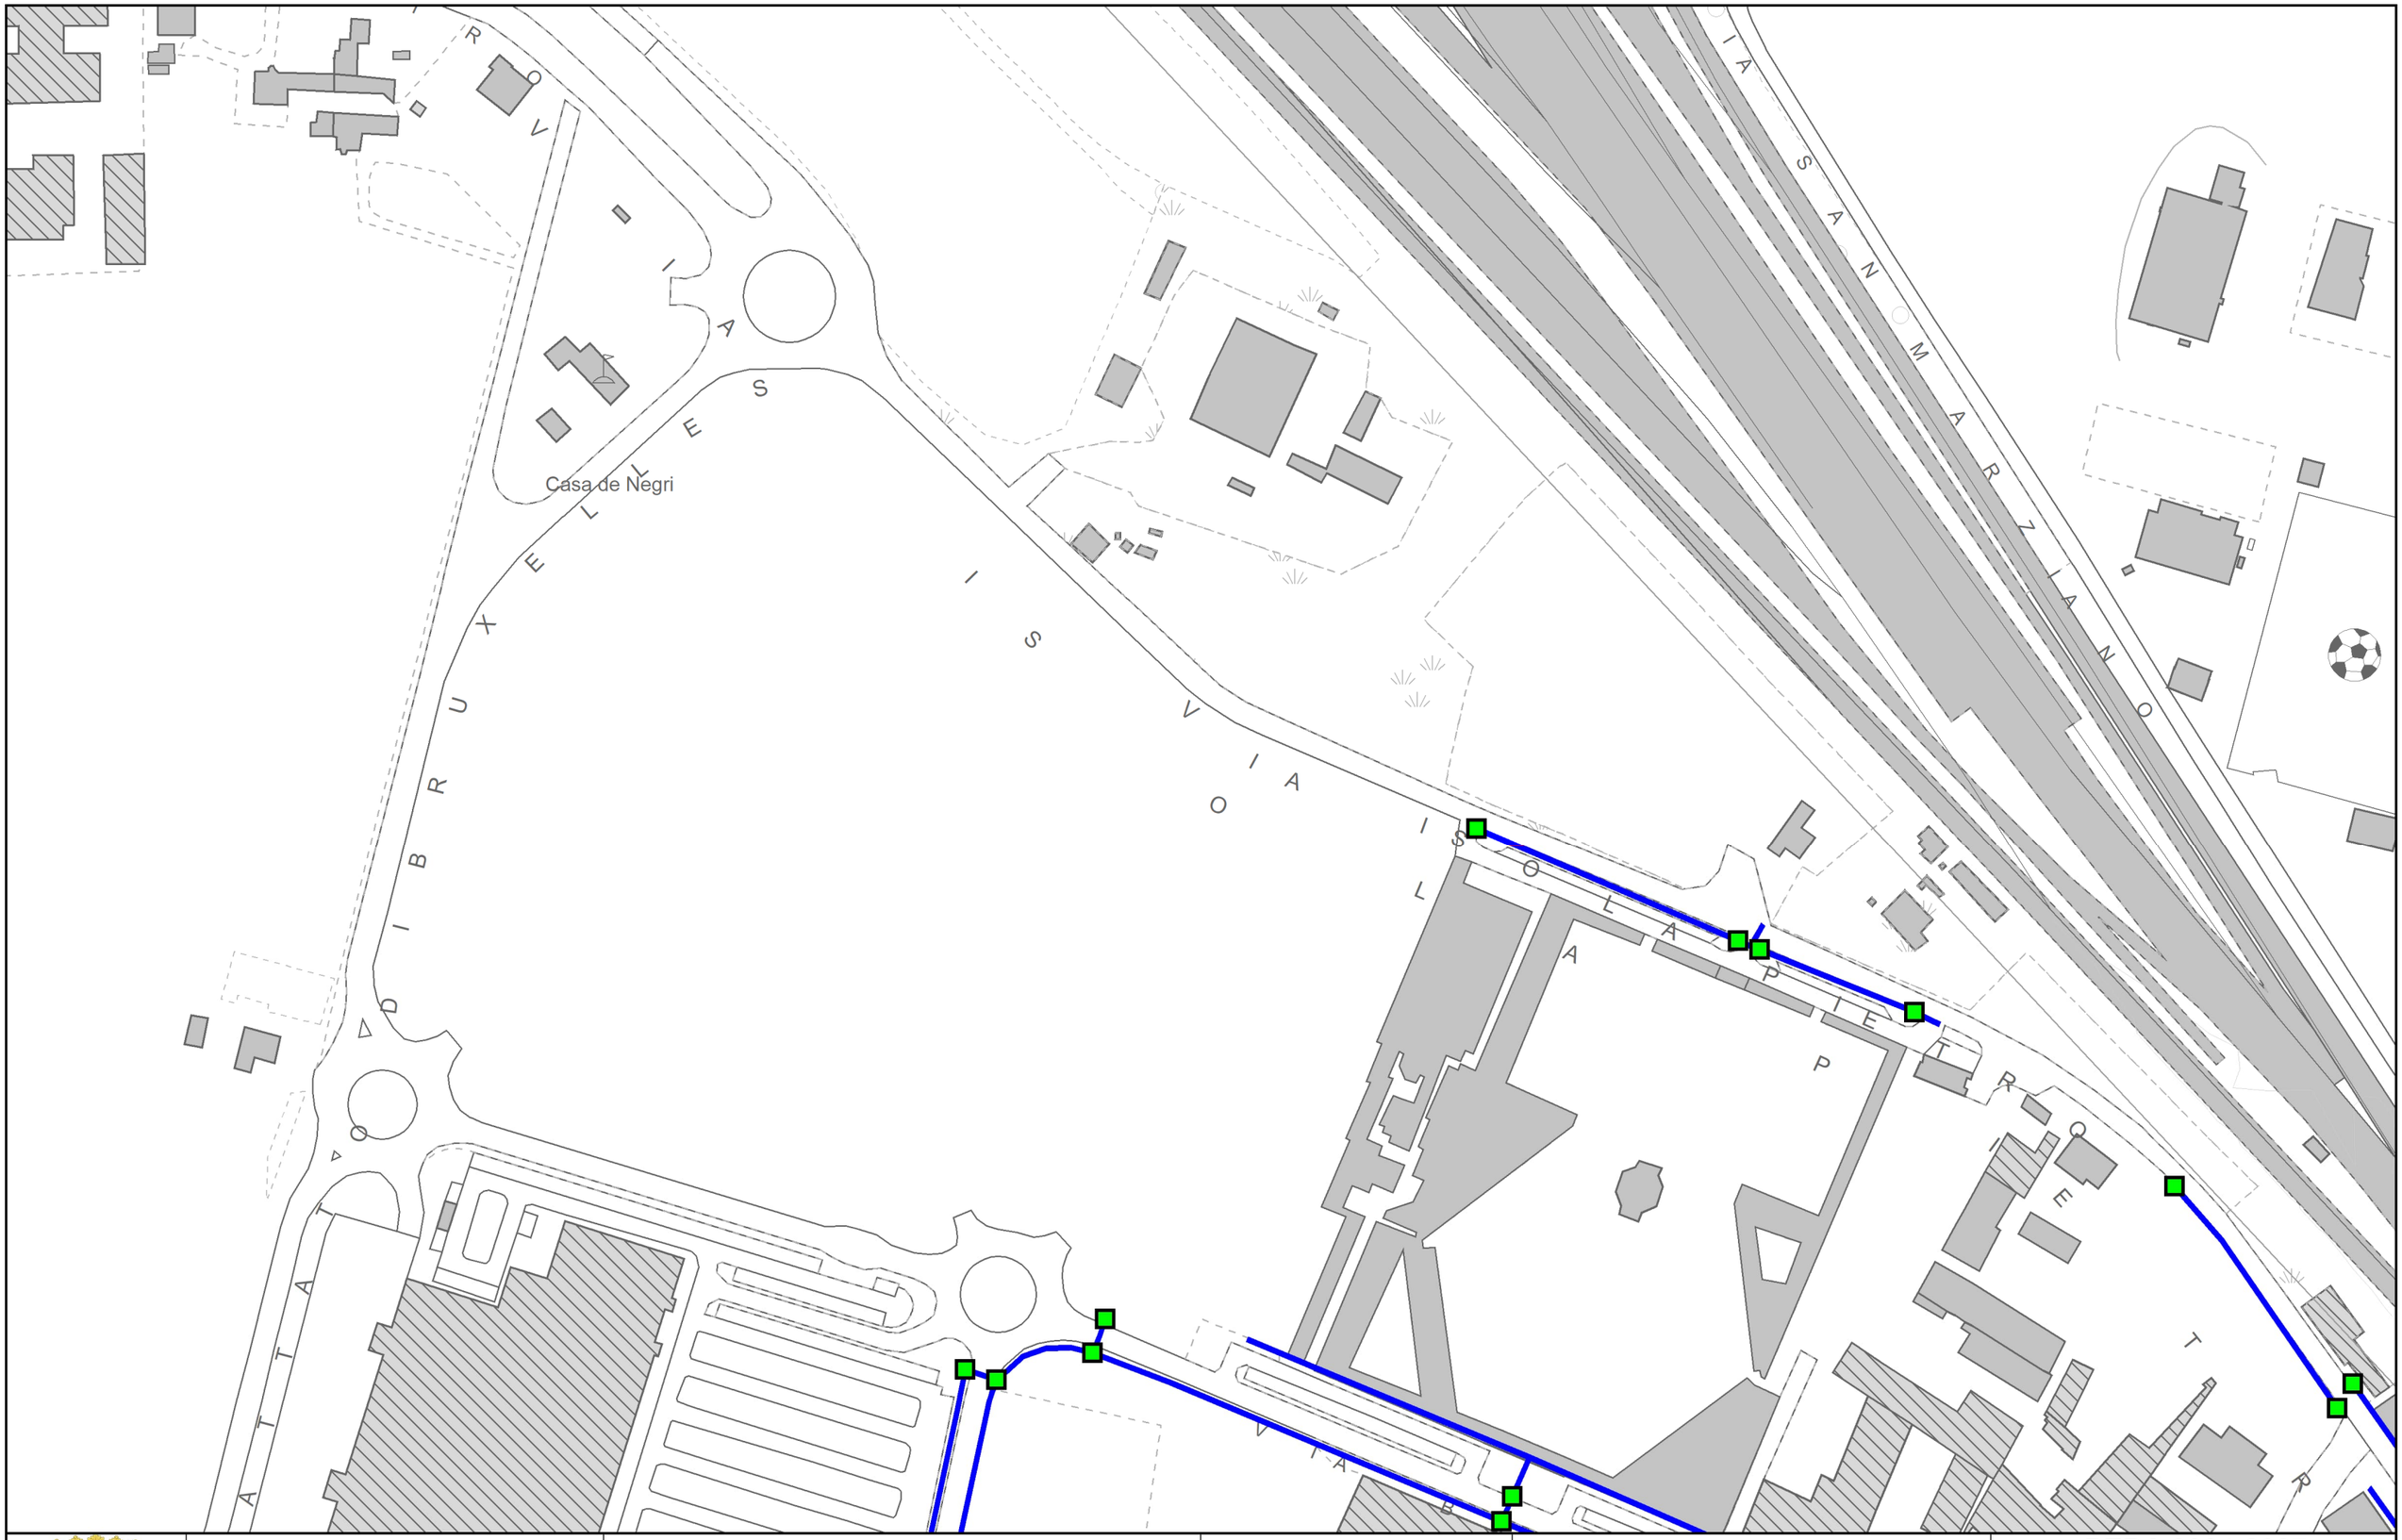
Casa de Negri
VIA DELLE ISOLE
VIA DELLE ISOLE
VIA DELLE ISOLE

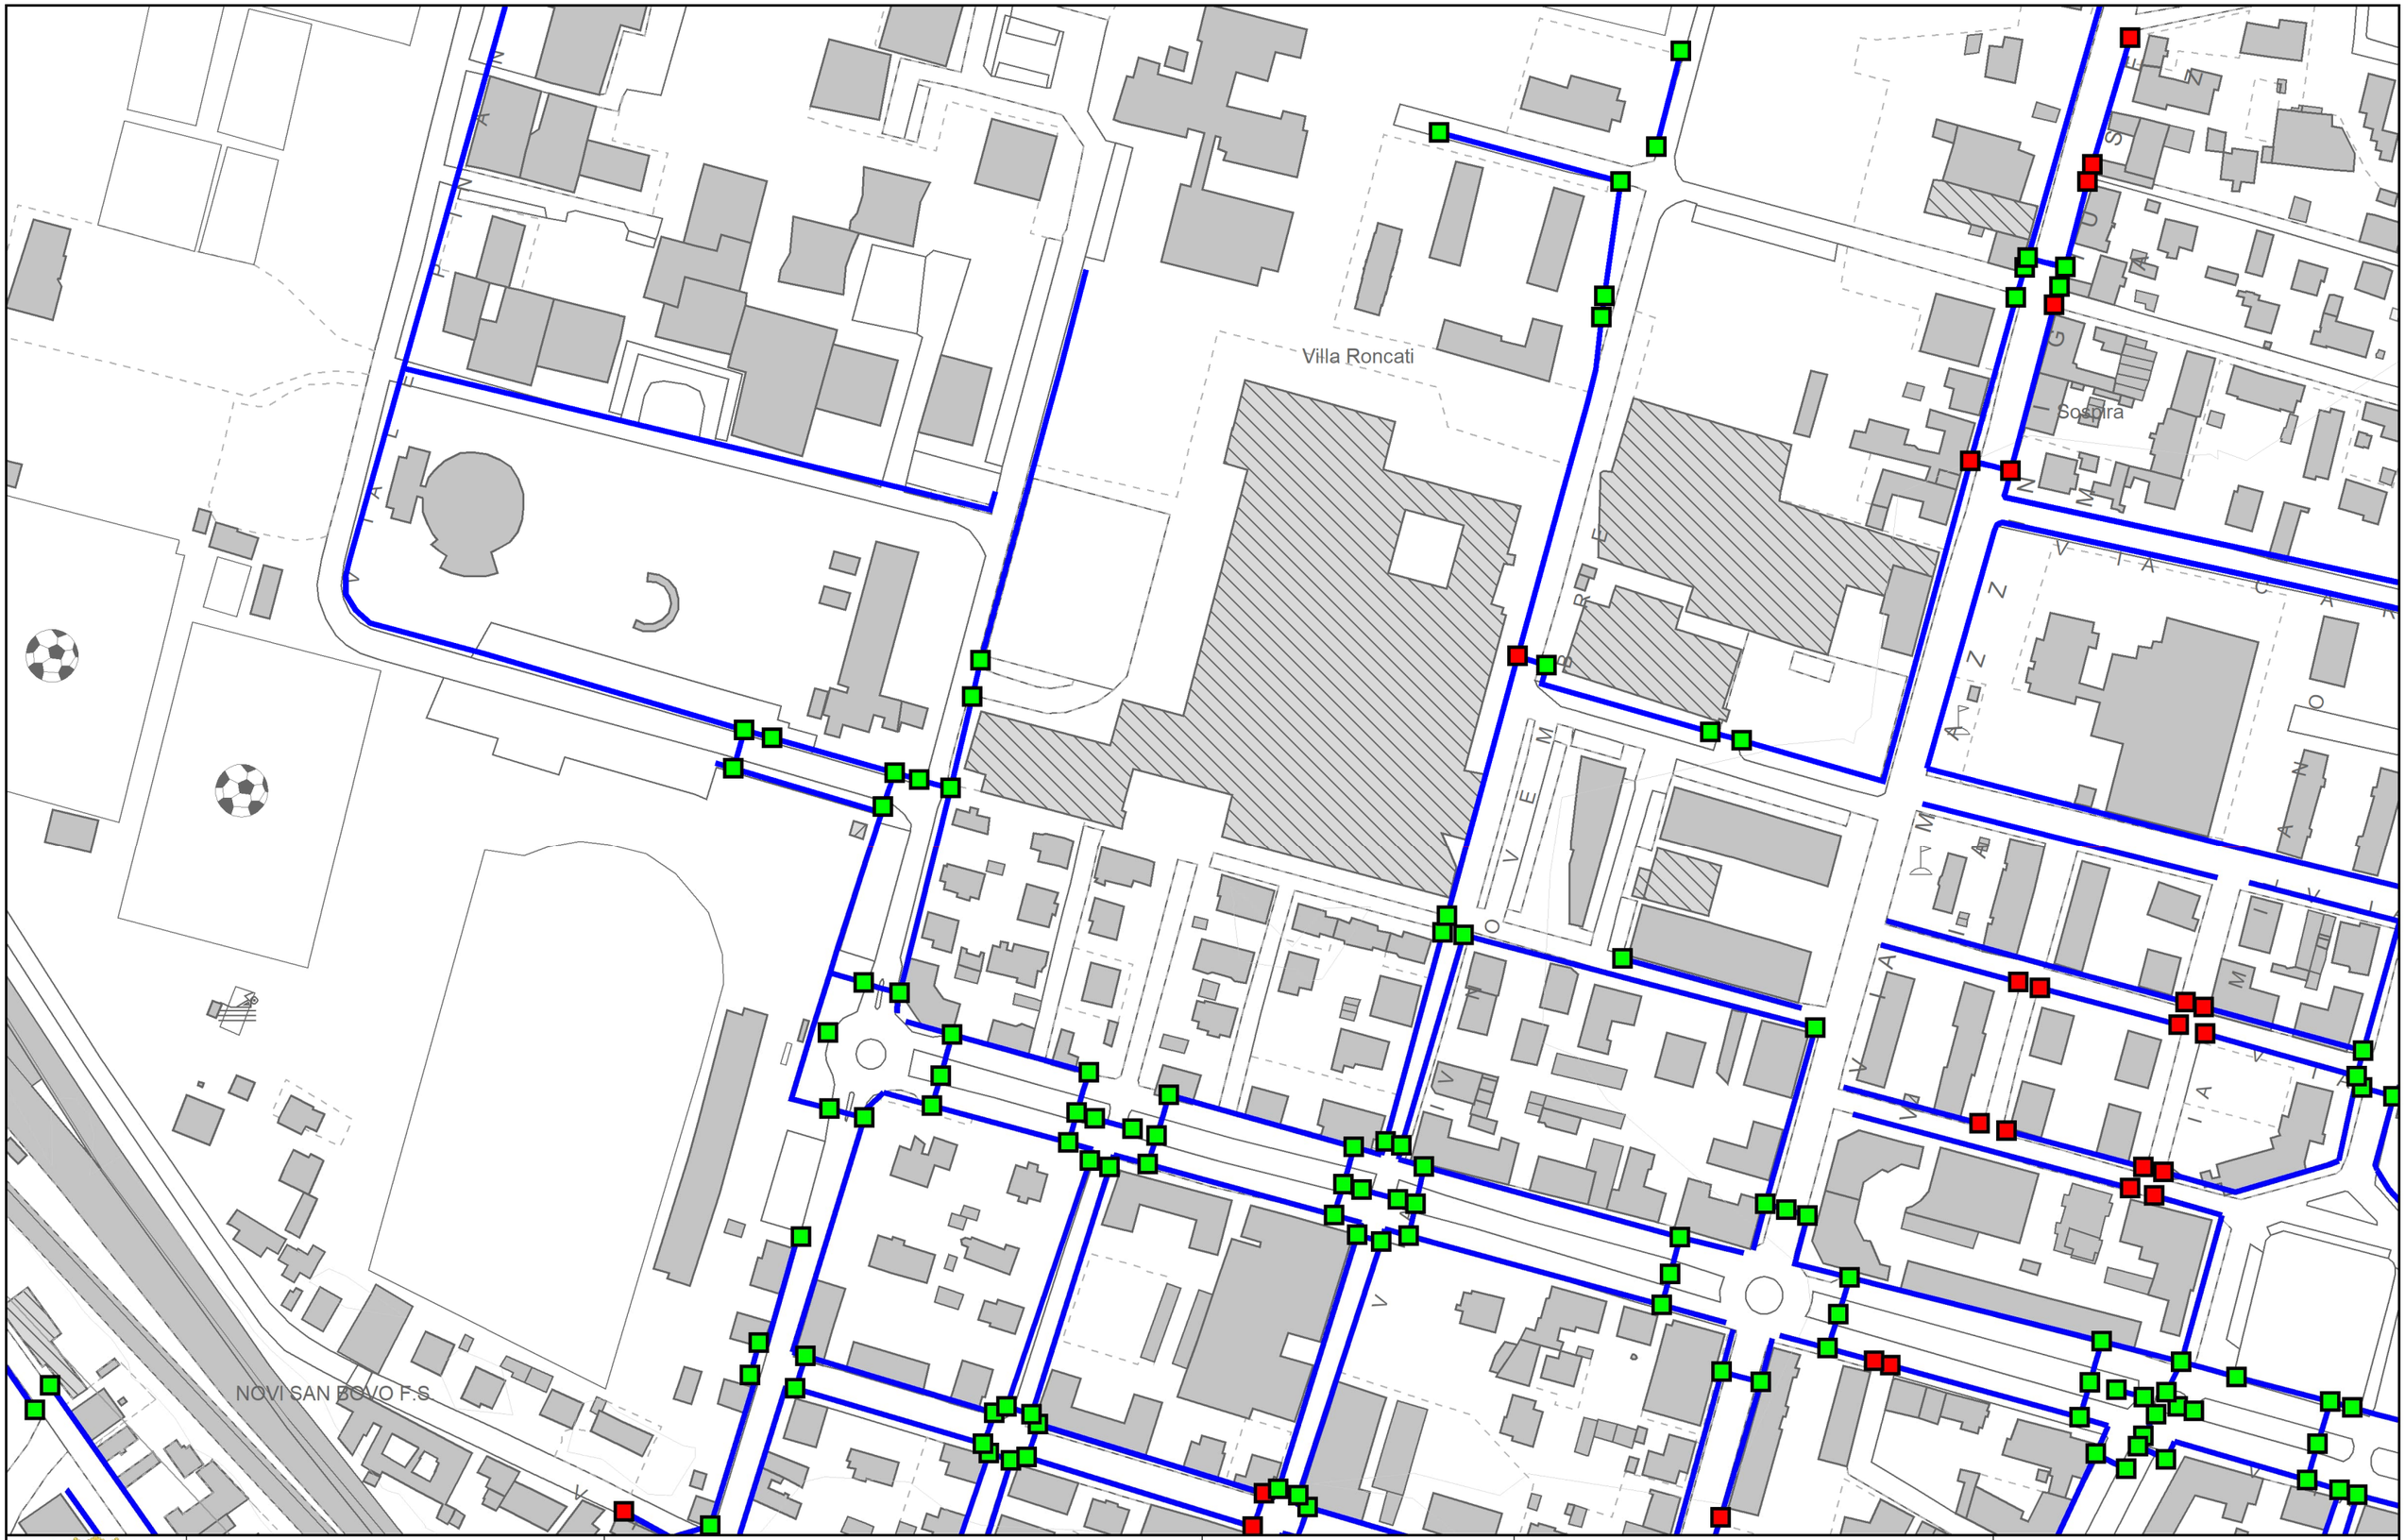


COMUNE DI NOVI LIGURE SETTORE TECNICO	Sindaco Assessore all'urbanistica Dirigente settore tecnico Responsabile del servizio governo del territorio	Rocchino MULIERE Gian Filippo CASANOVA Arch. Dario GRASSI Arch. Giacomo TOFALO	PEBA NOVI CITTÀ RAGGIUNGIBILE	Tecnico incaricato Con la collaborazione di	Arch. Fabrizio FURIA Arch. Fiorenza TENTO Arch. Erica FESTUCCIA Livio AVALLE

PEBA 2024-2027
TAV. 4B scala 1:2000
RACCORDI STRADA-MARCIAPIEDE

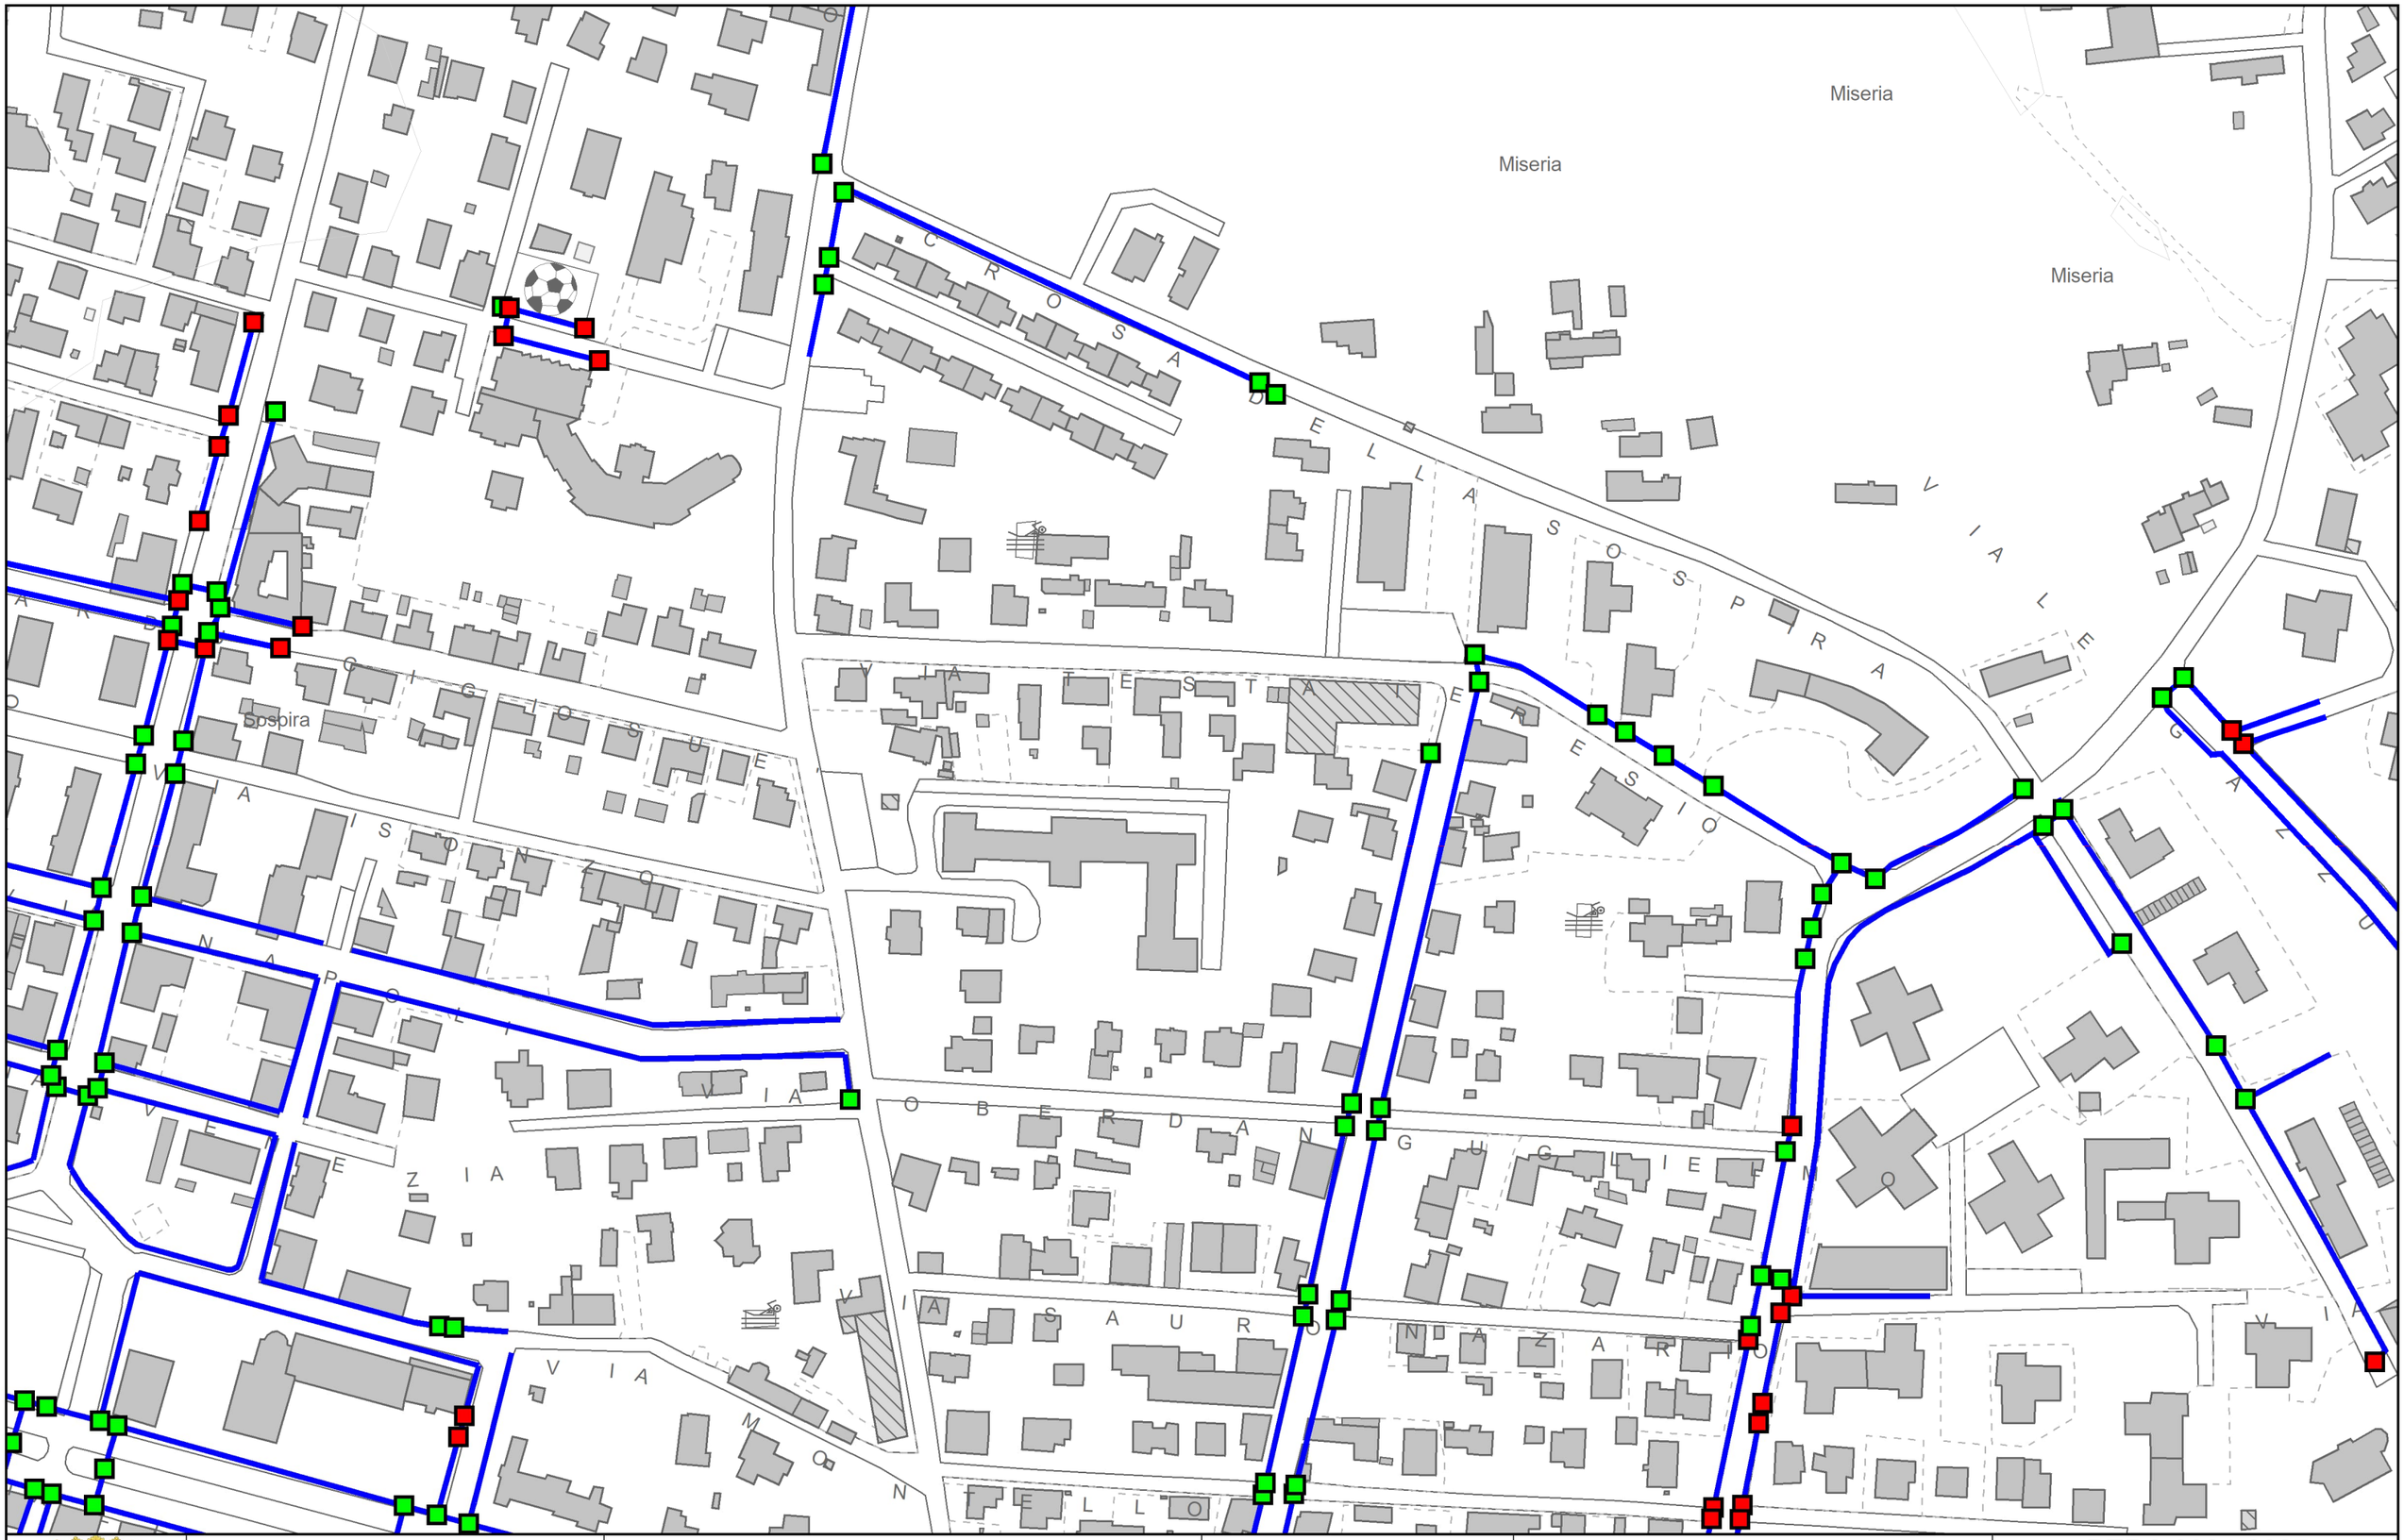


COMUNE DI NOVI LIGURE SETTORE TECNICO	Sindaco Assessore all'urbanistica Dirigente settore tecnico Responsabile del servizio governo del territorio	Rocchino MULIERE Gian Filippo CASANOVA Arch. Dario GRASSI Arch. Giacomo TOFALO	PEBA NOVI CITTÀ RAGGIUNGIBILE	Tecnico incaricato Con la collaborazione di	Arch. Fabrizio FURIA Arch. Fiorenza TENTO Arch. Erica FESTUCCIA Livio AVALLE

PEBA 2024-2027
TAV. 5B scala 1:2000
RACCORDI
STRADA-MARCIAPIEDE

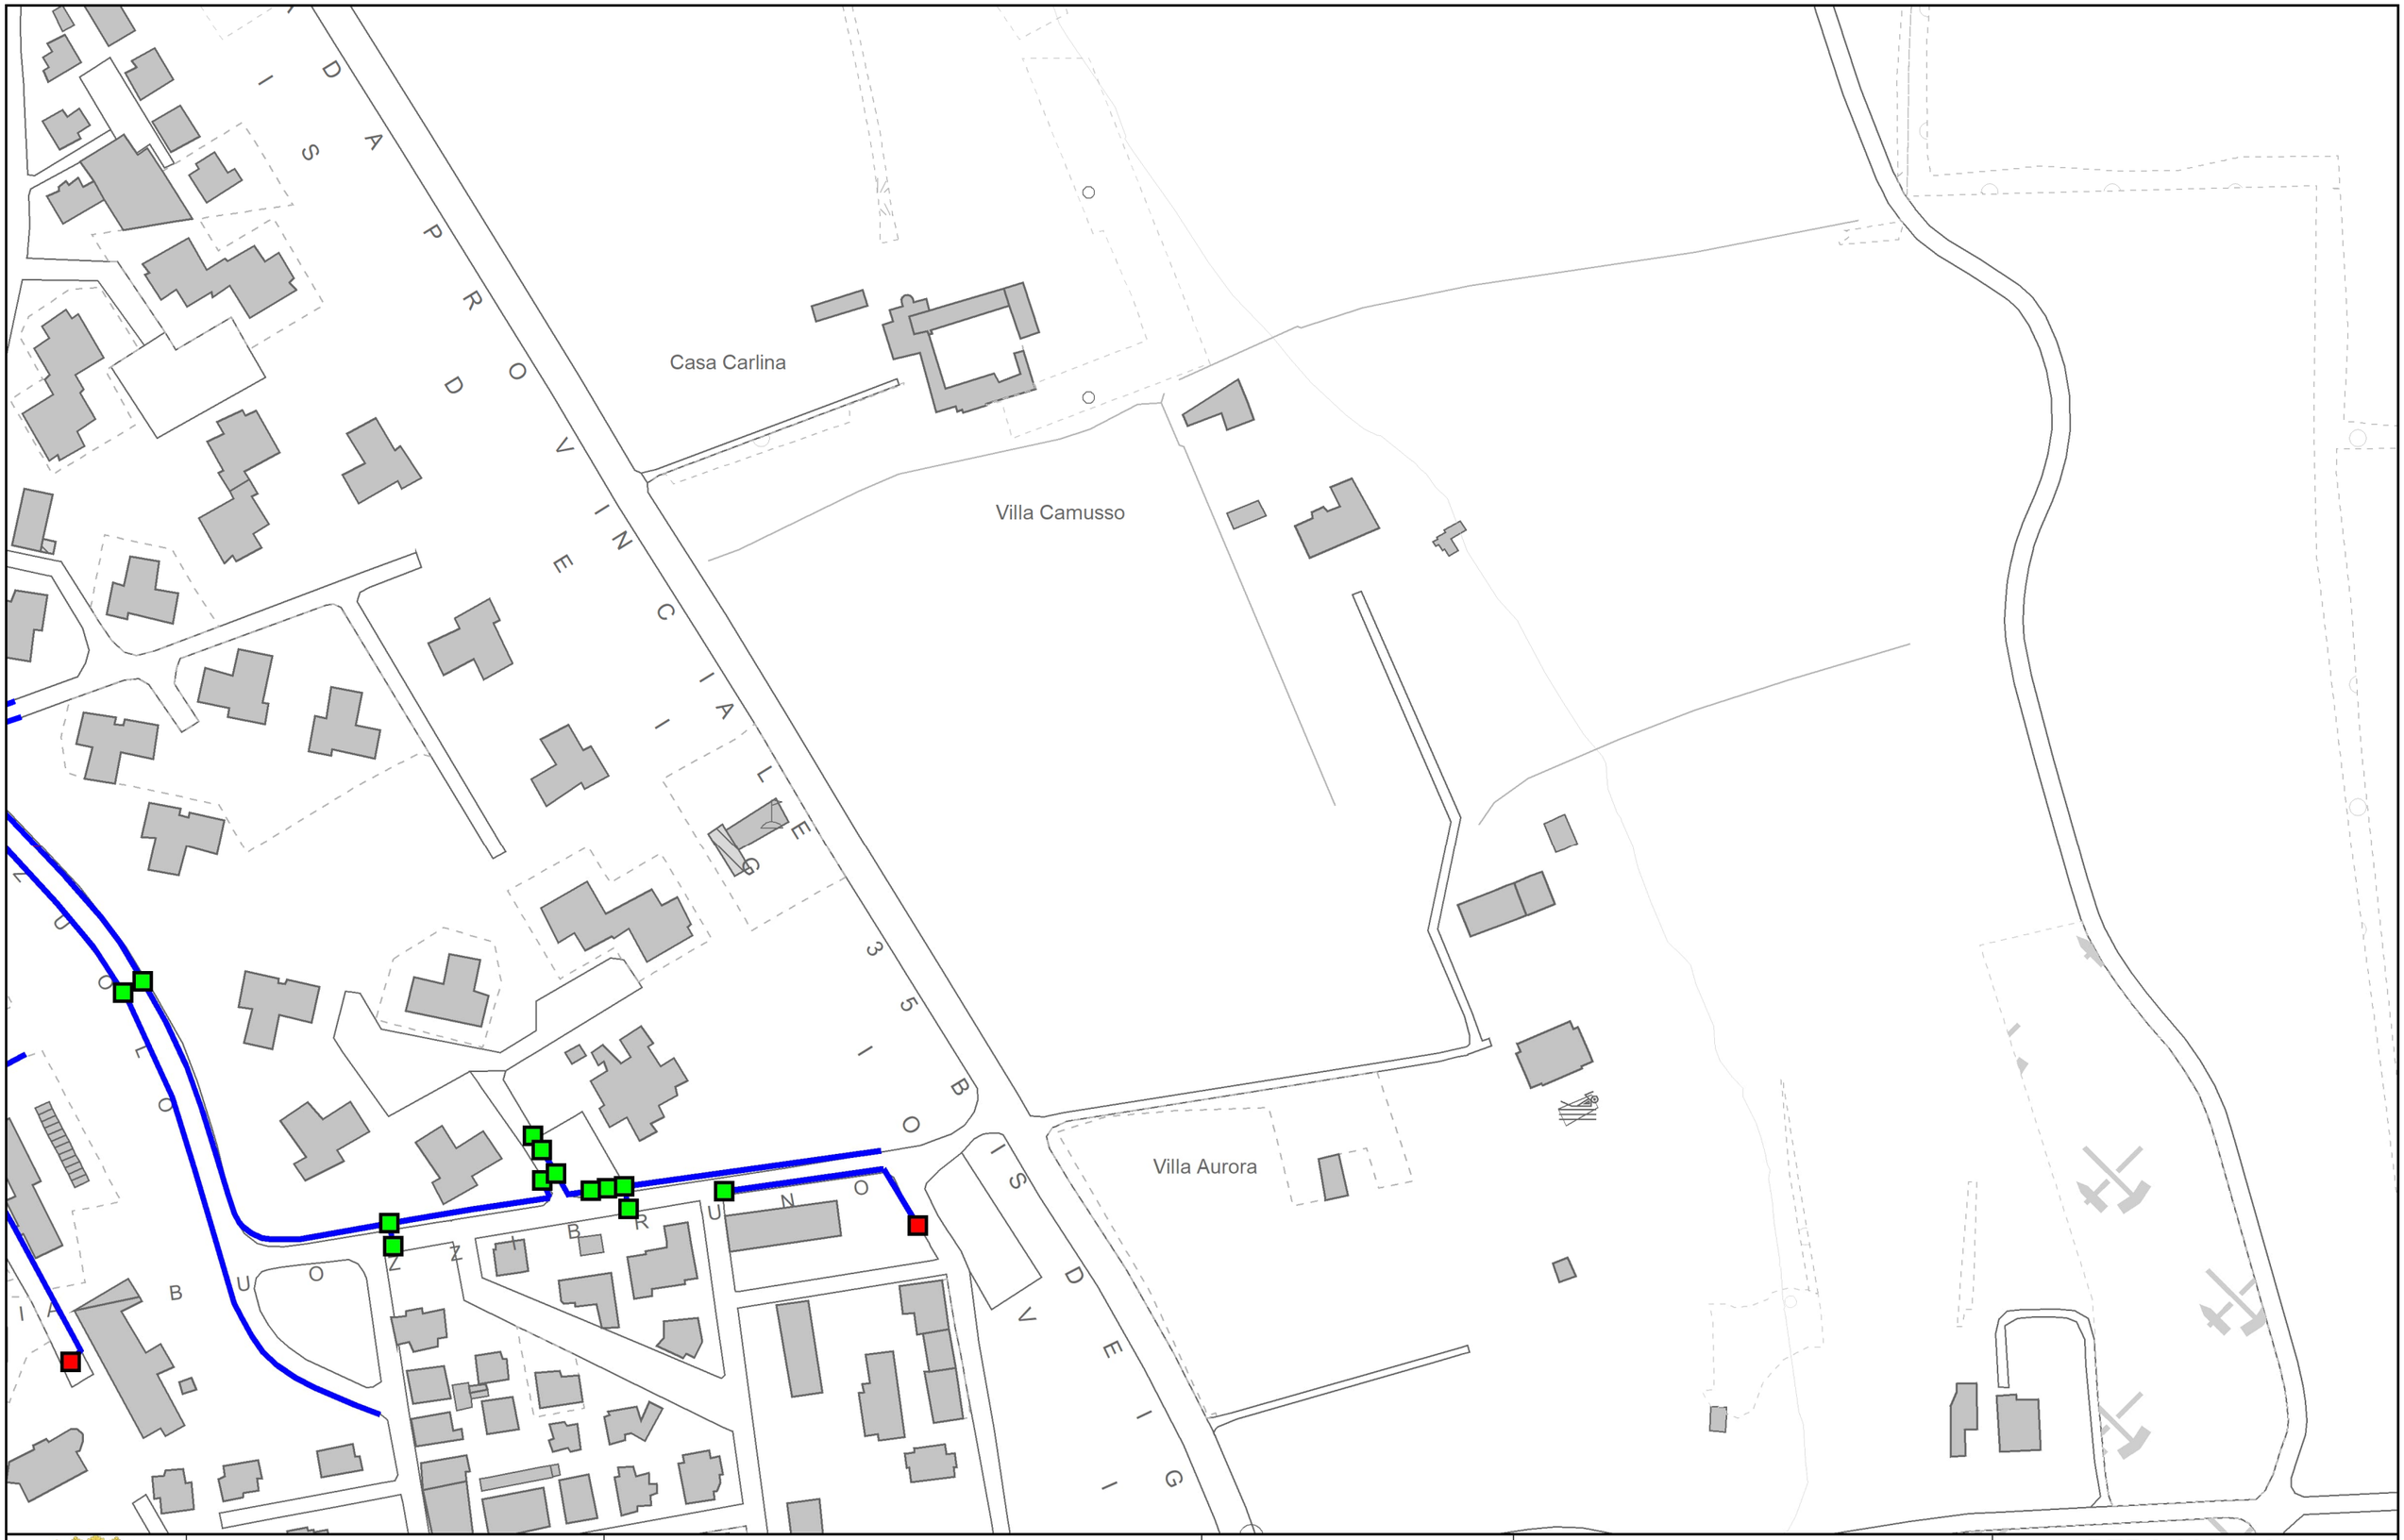


COMUNE DI NOVI LIGURE SETTORE TECNICO	Sindaco Assessore all'urbanistica Dirigente settore tecnico Responsabile del servizio governo del territorio	Rocchino MULIERE Gian Filippo CASANOVA Arch. Dario GRASSI Arch. Giacomo TOFALO	PEBA NOVI CITTÀ RAGGIUNGIBILE	Tecnico incaricato Con la collaborazione di	Arch. Fabrizio FURIA Arch. Fiorenza TENTO Arch. Erica FESTUCCIA Livio AVALLE


PEBA 2024-2027
TAV. 6B scala 1:2000
RACCORDI
STRADA-MARCIAPIEDE

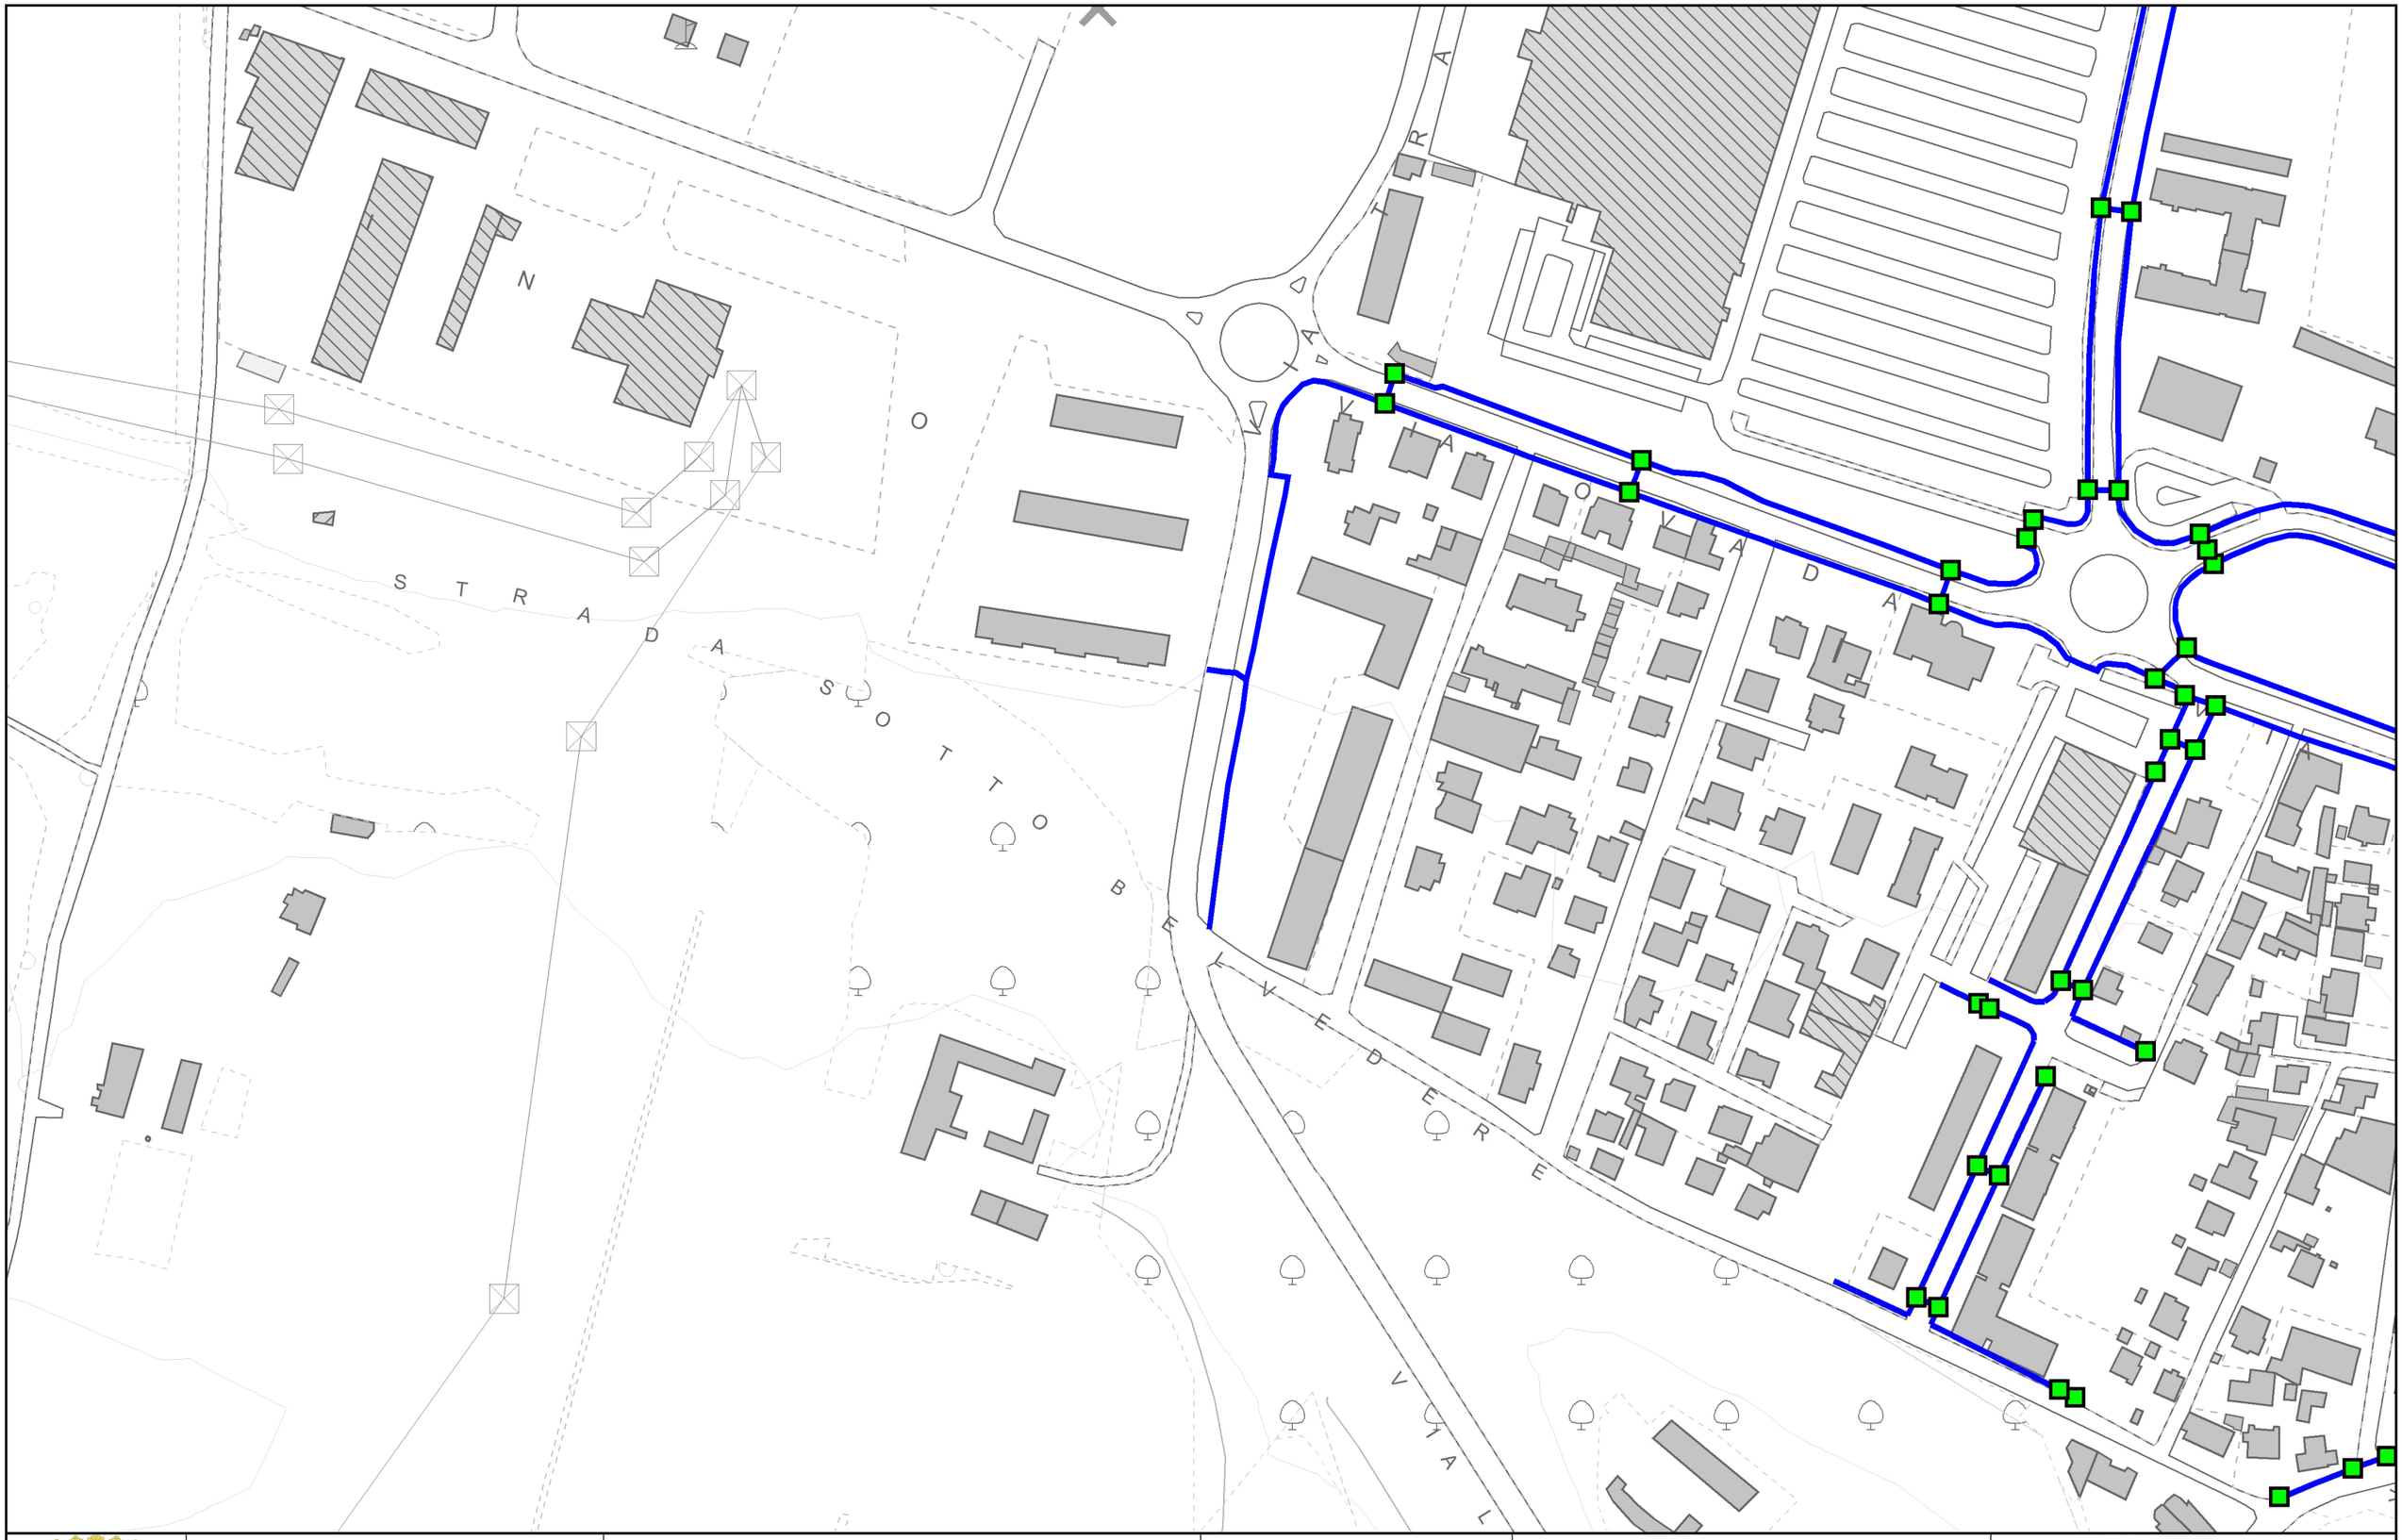

COMUNE DI NOVI LIGURE SETTORE TECNICO	Sindaco Assessore all'urbanistica Dirigente settore tecnico Responsabile del servizio governo del territorio	Rocchino MULIERE Gian Filippo CASANOVA Arch. Dario GRASSI Arch. Giacomo TOFALO	PEBA NOVI CITTÀ RAGGIUNGIBILE	Tecnico incaricato Con la collaborazione di	Arch. Fabrizio FURIA Arch. Fiorenza TENTO Arch. Erica FESTUCCIA Livio AVALLE

PEBA 2024-2027
TAV. 7B scala 1:2000
RACCORDI
STRADA-MARCIAPIEDE

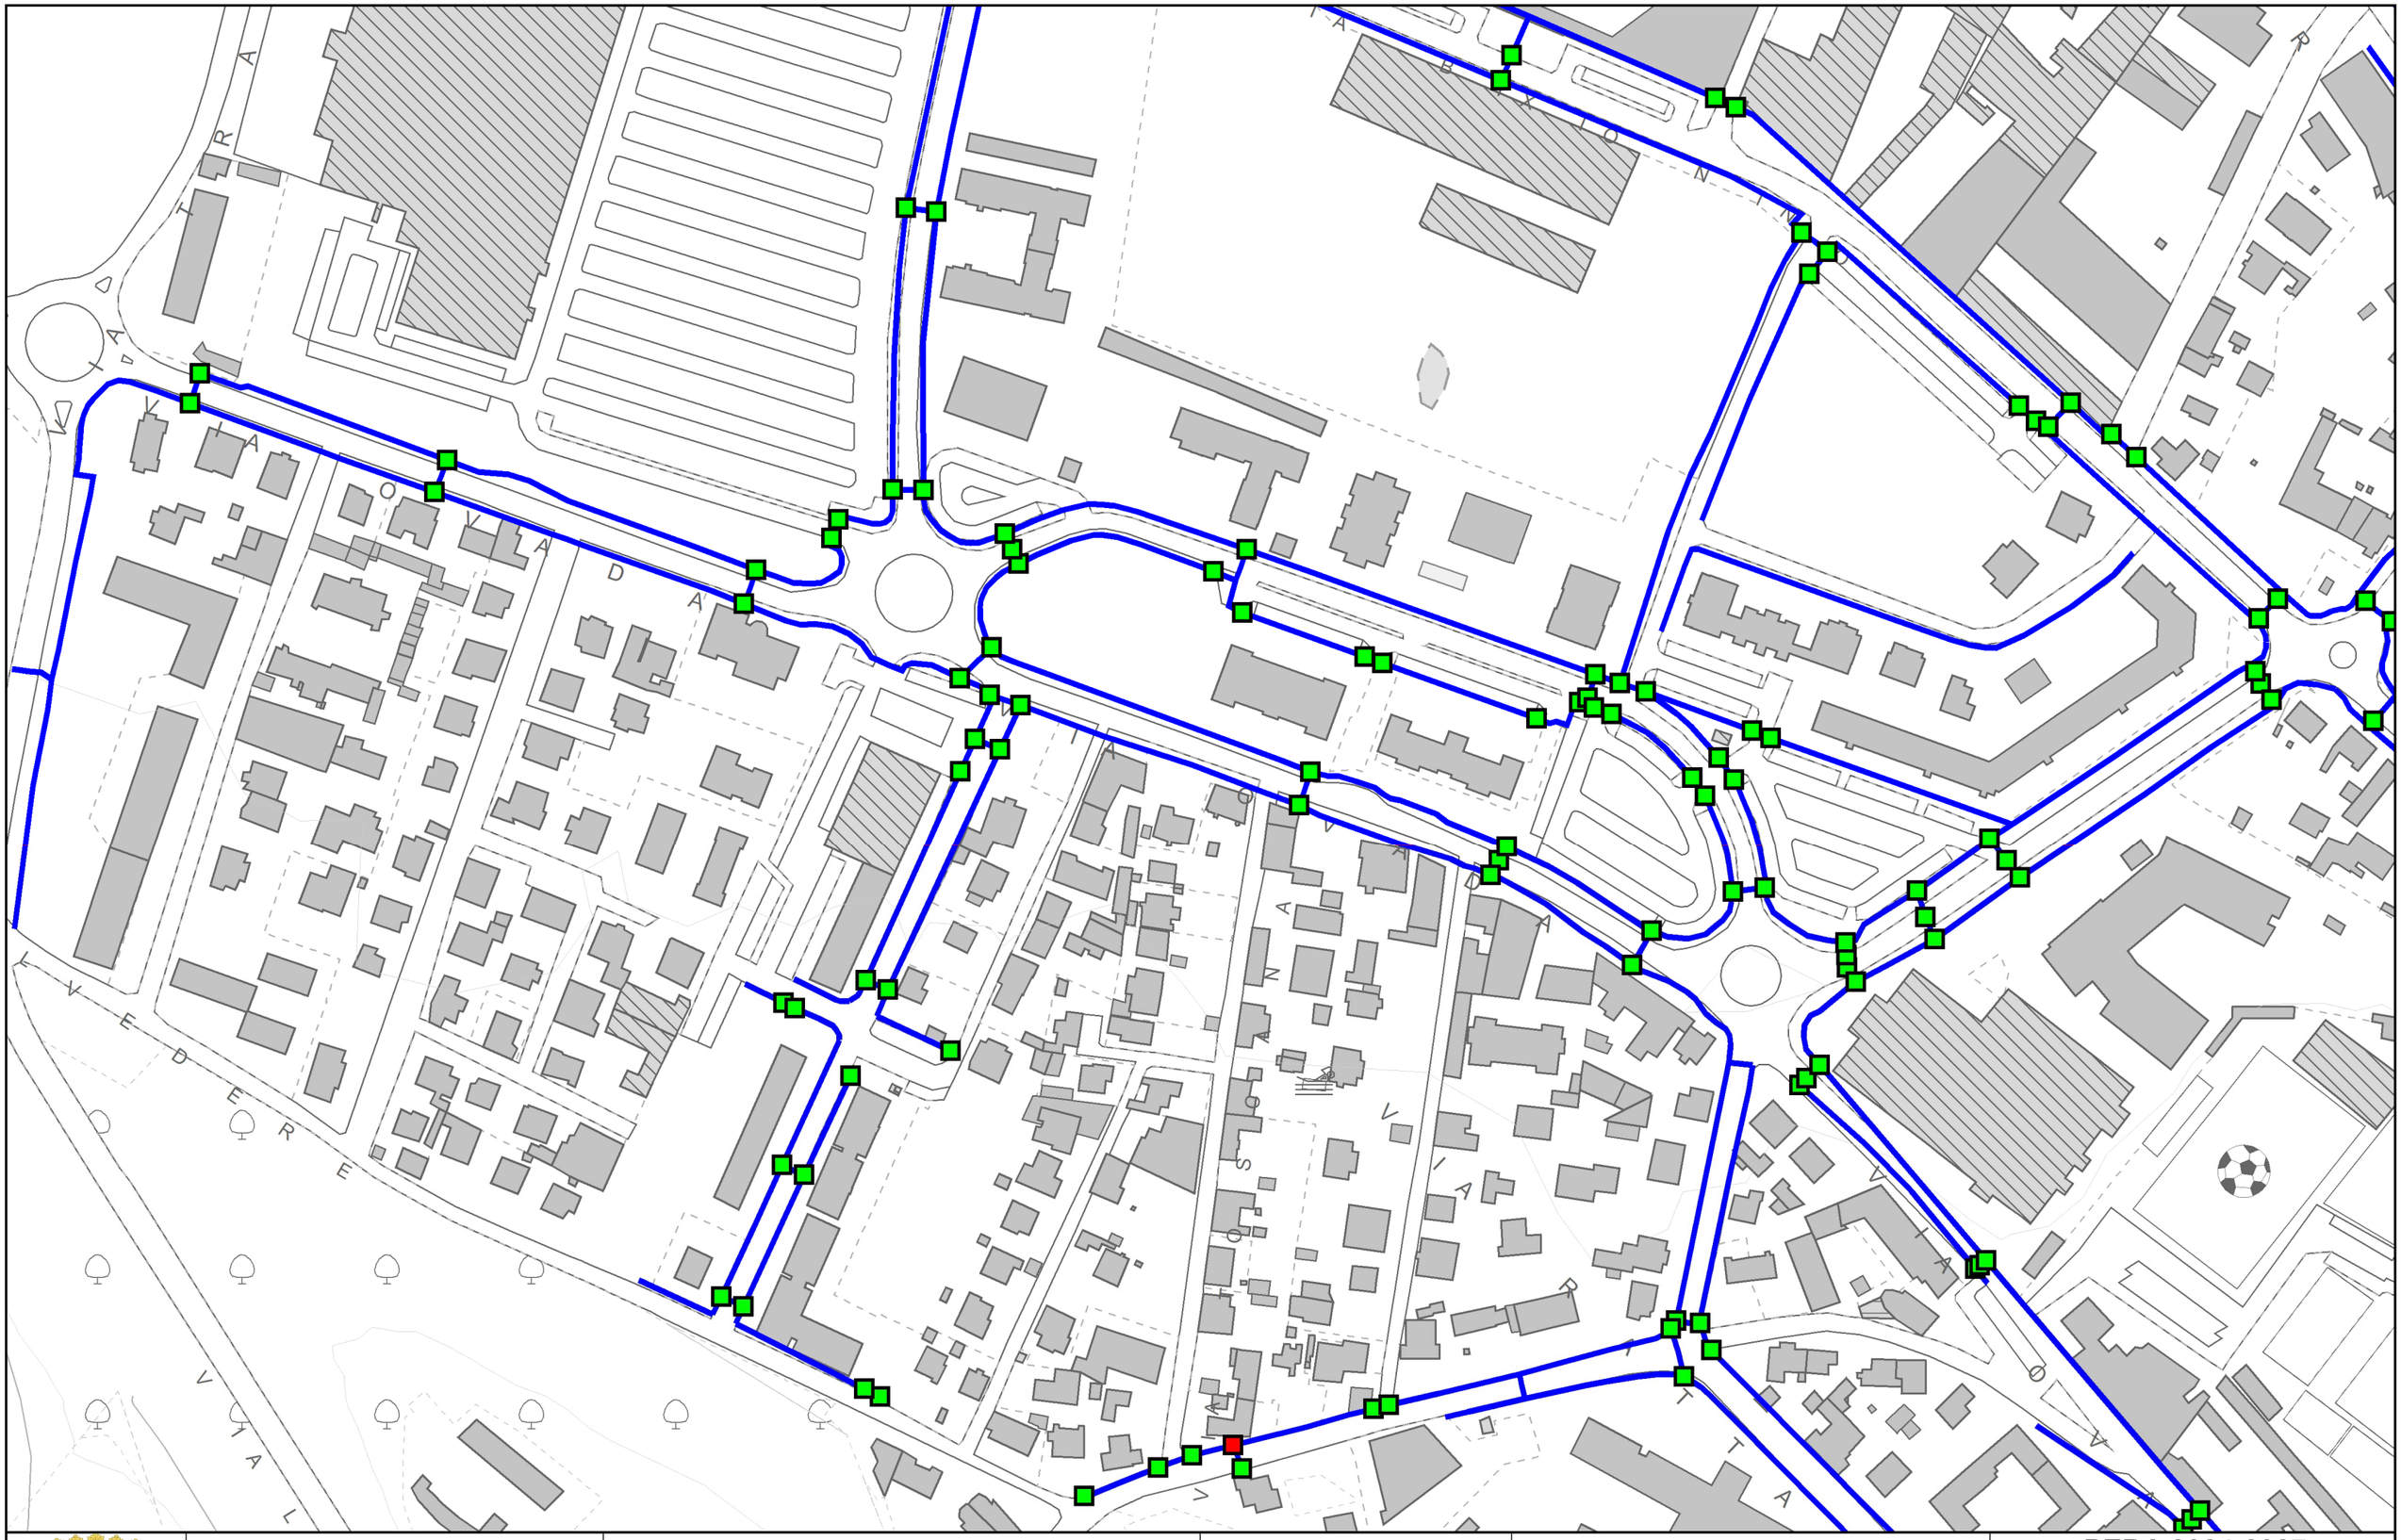
VIA DEI GIOVI
VIA GIOVANNI PASCOLI
VIA GIOVANNI PASCOLI
VIA GIOVANNI PASCOL

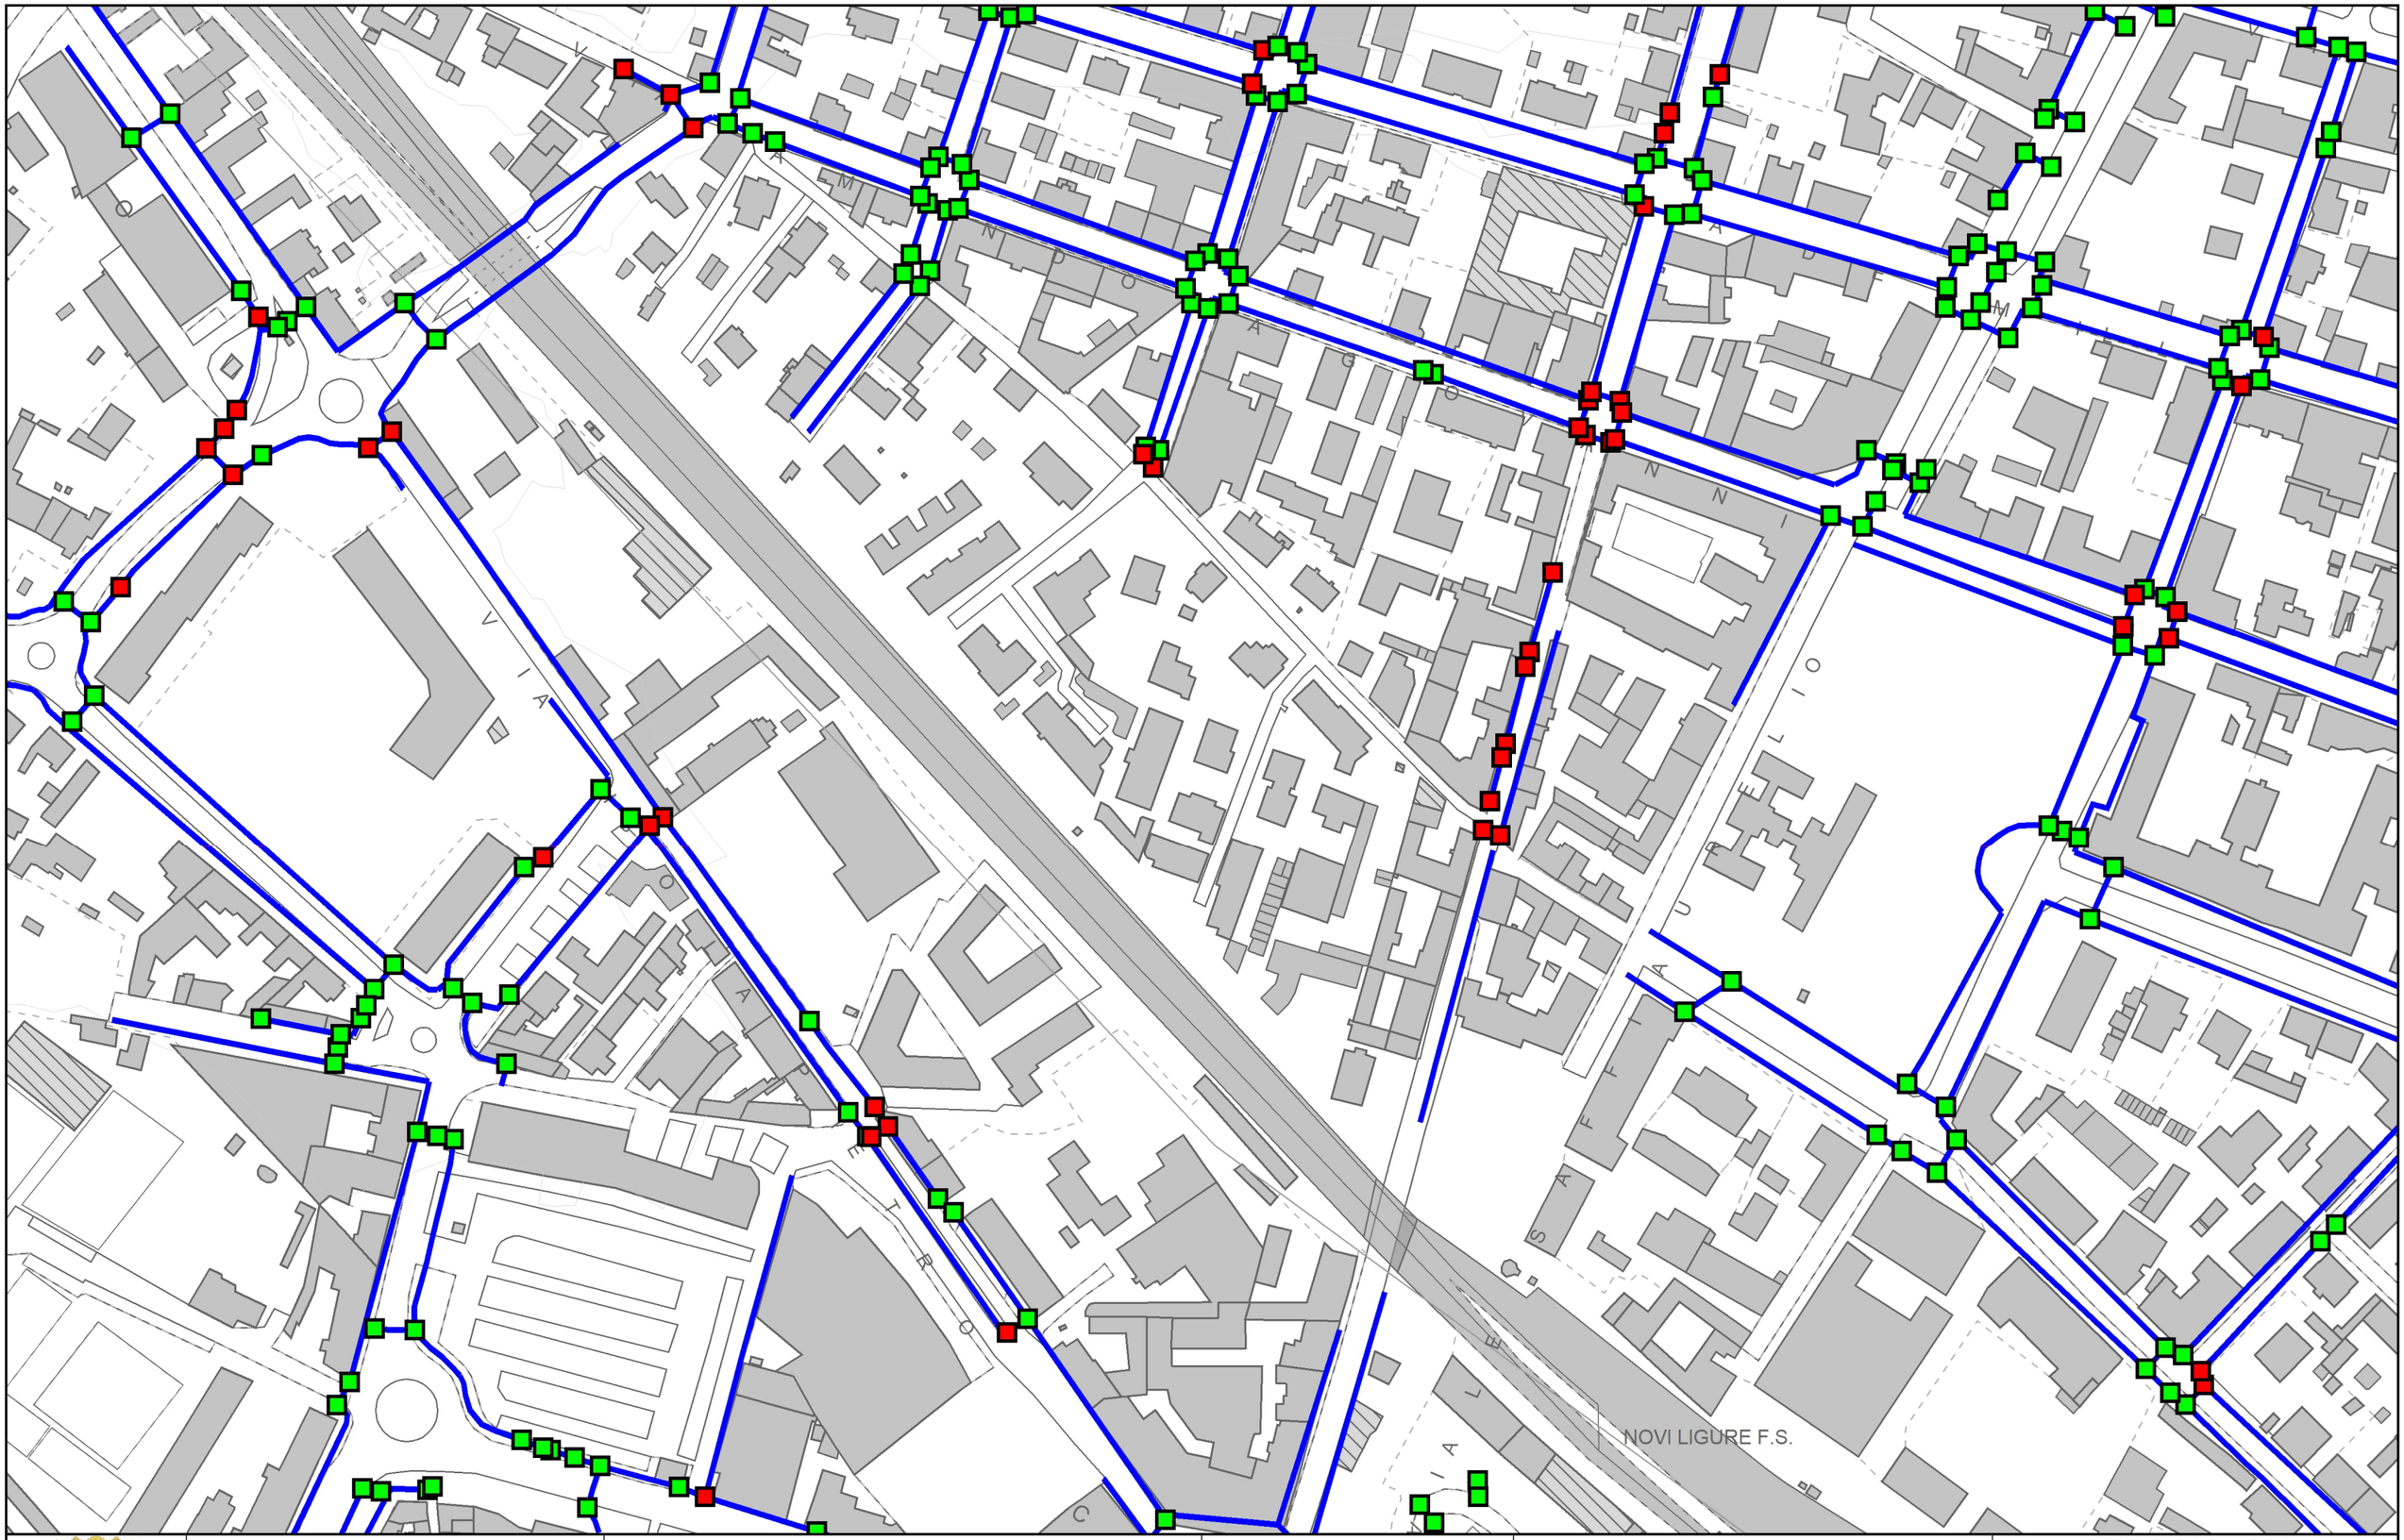


COMUNE DI NOVI LIGURE
SETTORE TECNICO


Sindaco	Rocchino MULIERE
Assessore all'urbanistica	Gian Filippo CASANOVA
Dirigente settore tecnico	Arch. Dario GRASSI
Responsabile del servizio governo del territorio	Arch. Giacomo TOFALO

PEBA NOVI CITTÀ RAGGIUNGIBILE

Tecnico incaricato	Arch. Fabrizio FURIA
Con la collaborazione di	Arch. Fiorenza TENTO
	Arch. Erica FESTUCCIA
	Livio AVALLE


PEBA 2024-2027
TAV. 9B scala 1:2000
RACCORDI
STRADA-MARCIAPIEDE

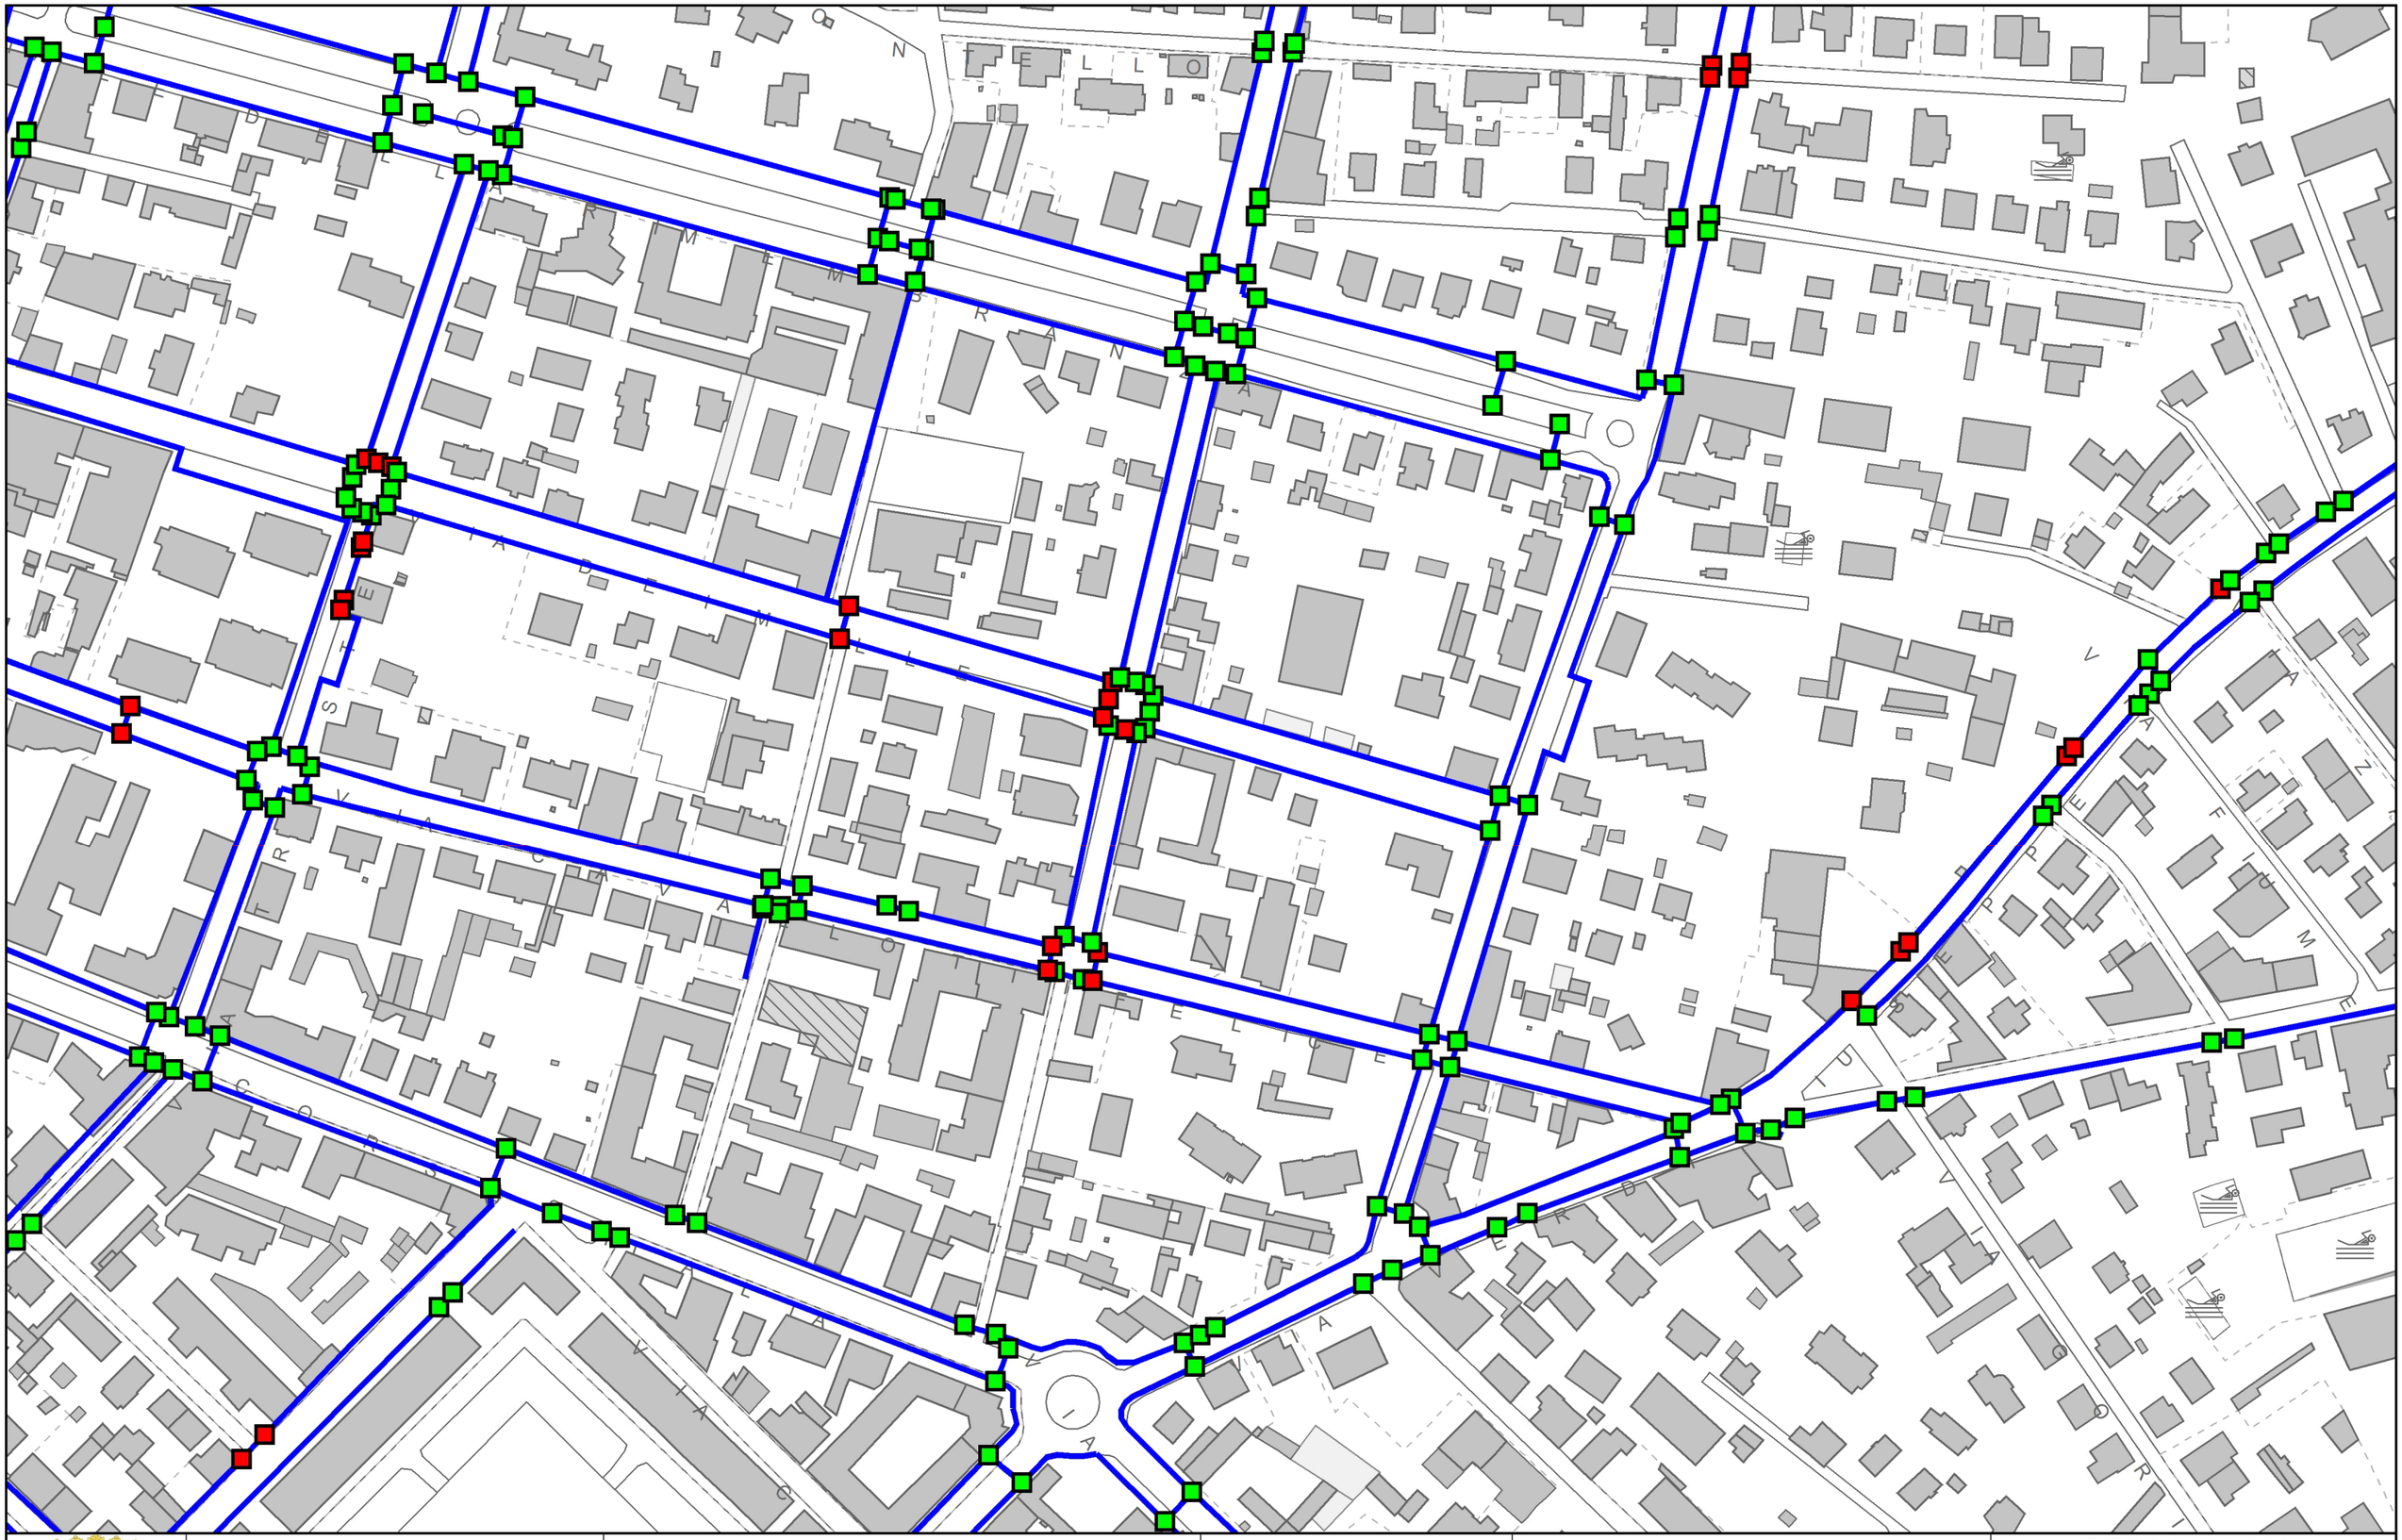
VIA DELLA REPUBBLICA
VIA GIOVANNI AMENDOLA
VIA GIACOMO MATTEOTTI
VIA ALDO MORO
VIA GIUSEPPE DI VITTORIO
VIA ENRICO BERLINGUER
VIA PIETRO NENNI
VIA ALCIDE DE GASPERI
VIA GIUSEPPE SARAGAT
VIA GIUSEPPE SARAGAT
VIA GIUSEPPE SARAGAT

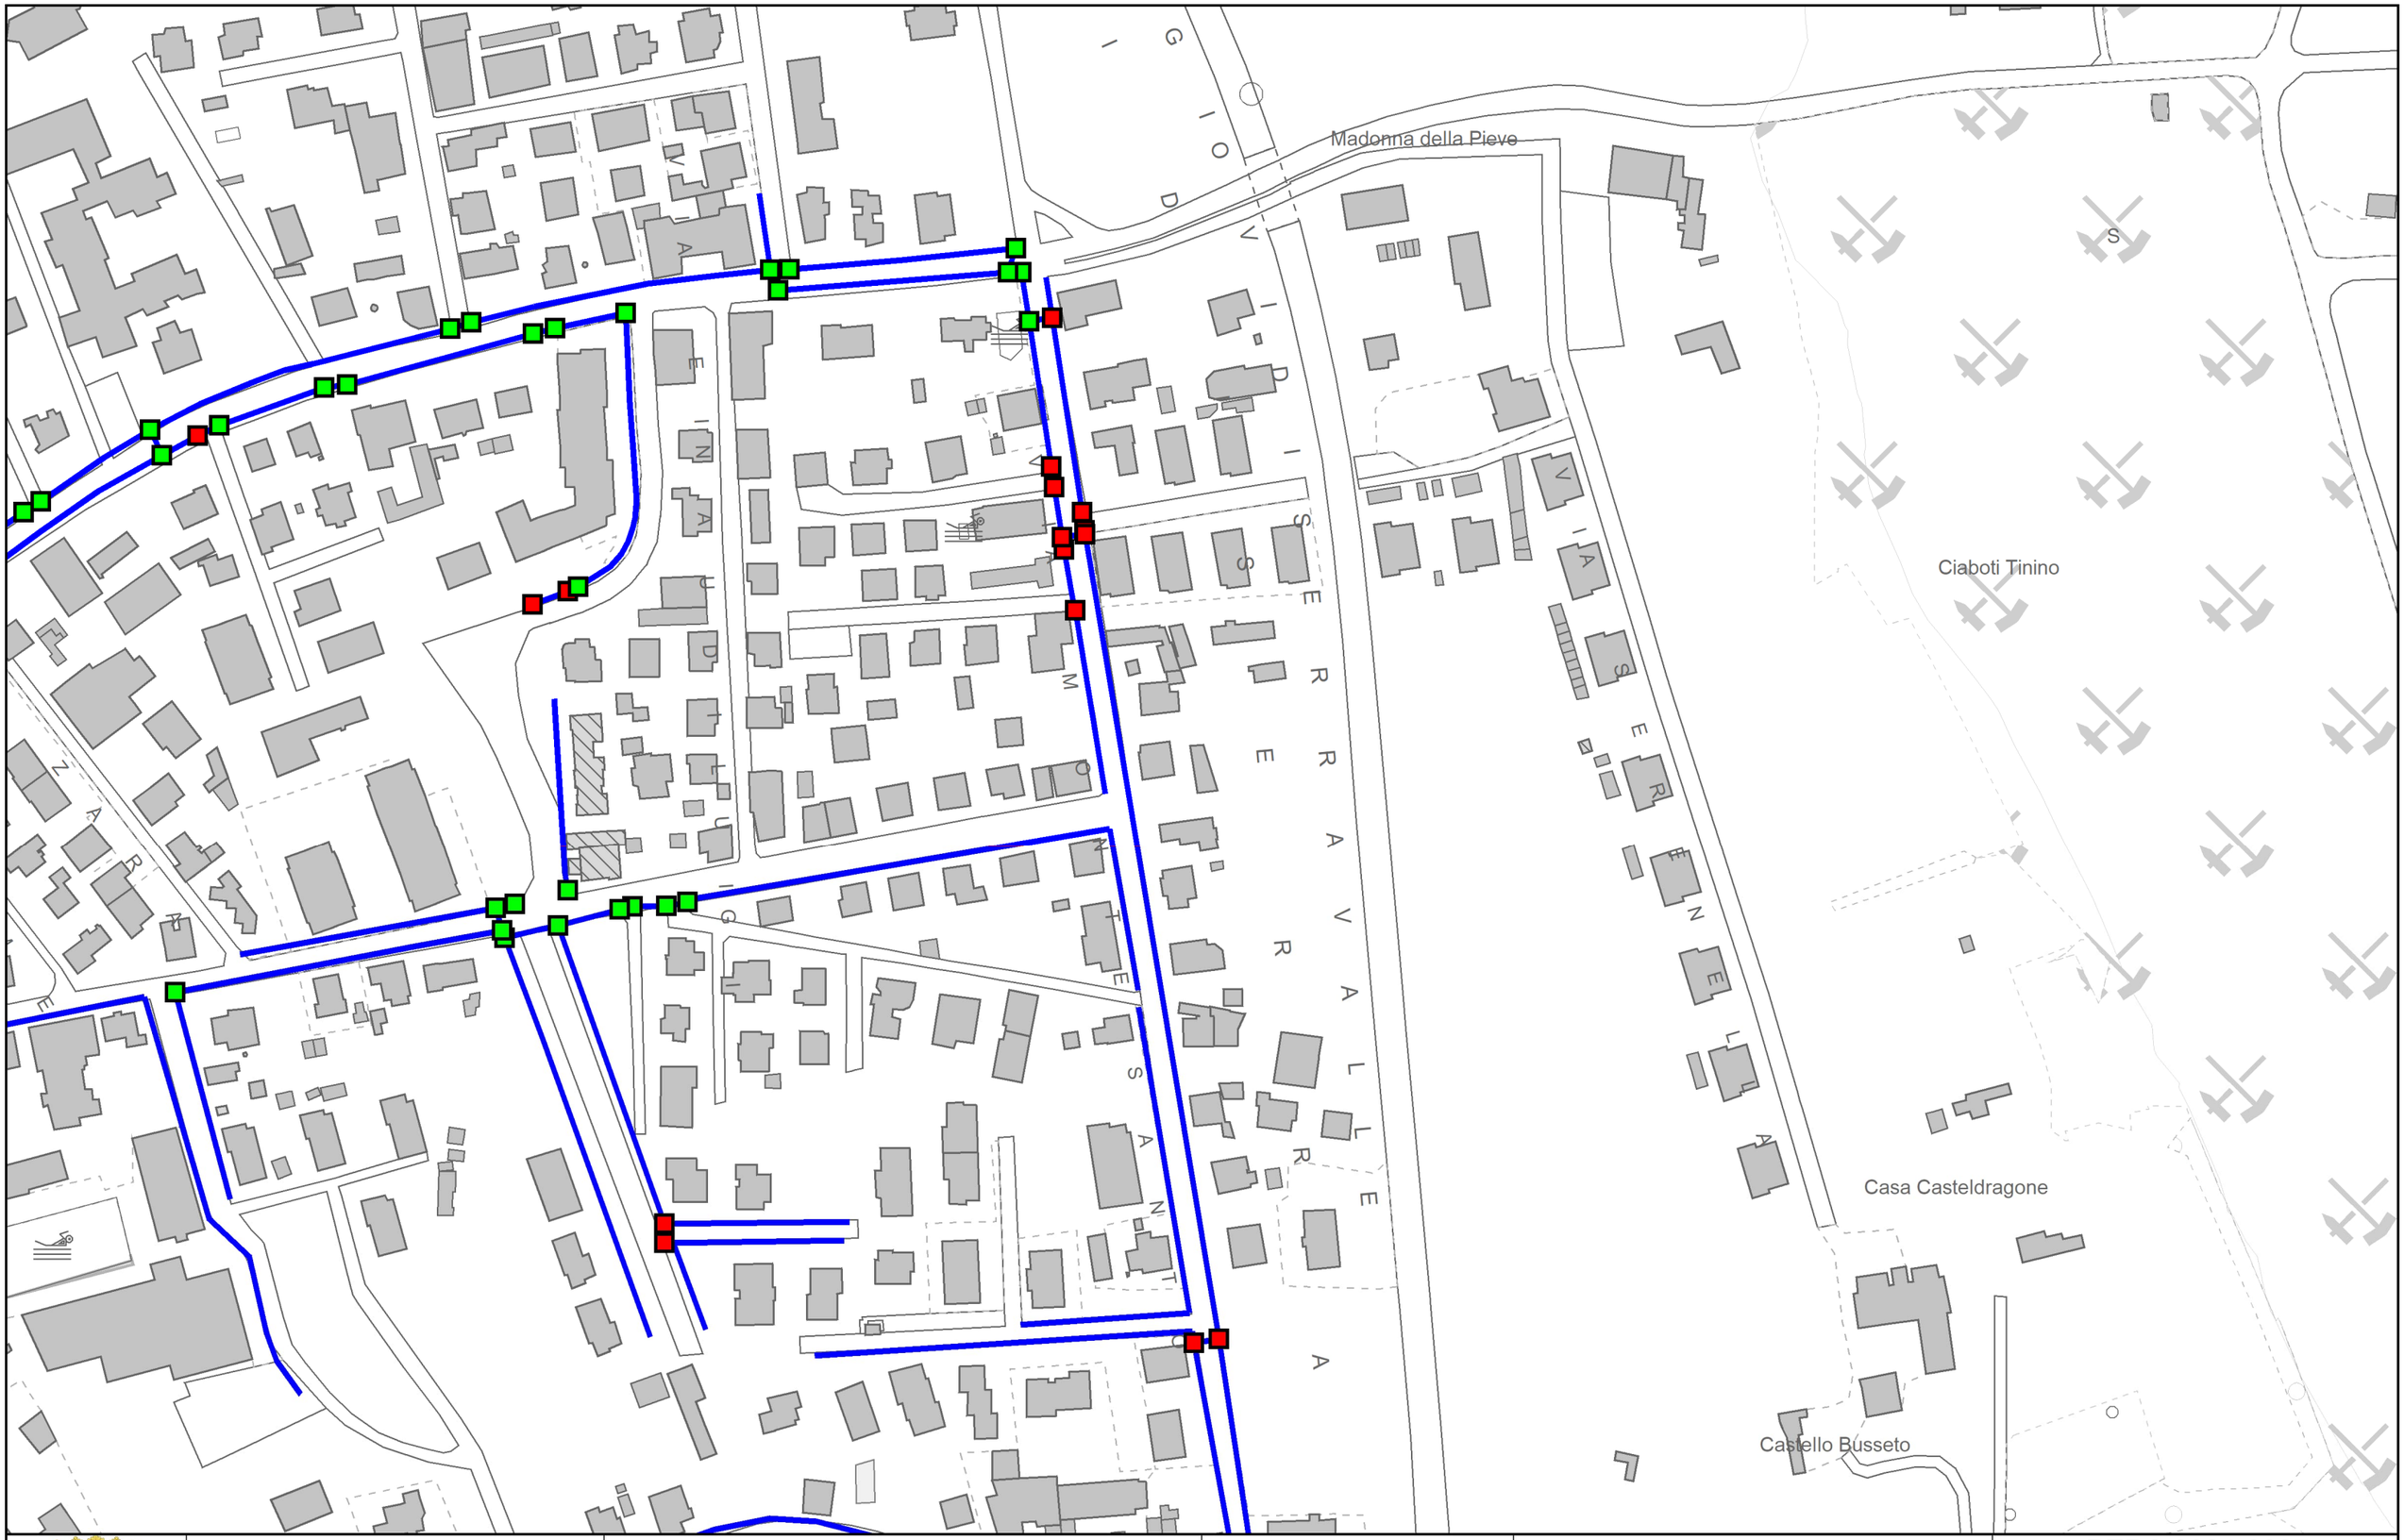


COMUNE DI NOVI LIGURE SETTORE TECNICO	Sindaco Assessore all'urbanistica Dirigente settore tecnico Responsabile del servizio governo del territorio	Rocchino MULIERE Gian Filippo CASANOVA Arch. Dario GRASSI Arch. Giacomo TOFALO	PEBA NOVI CITTÀ RAGGIUNGIBILE	Tecnico incaricato Con la collaborazione di	Arch. Fabrizio FURIA Arch. Fiorenza TENTO Arch. Erica FESTUCCIA Livio AVALLE

PEBA 2024-2027
TAV. 11B scala 1:2000
RACCORDI
STRADA-MARCIAPIEDE

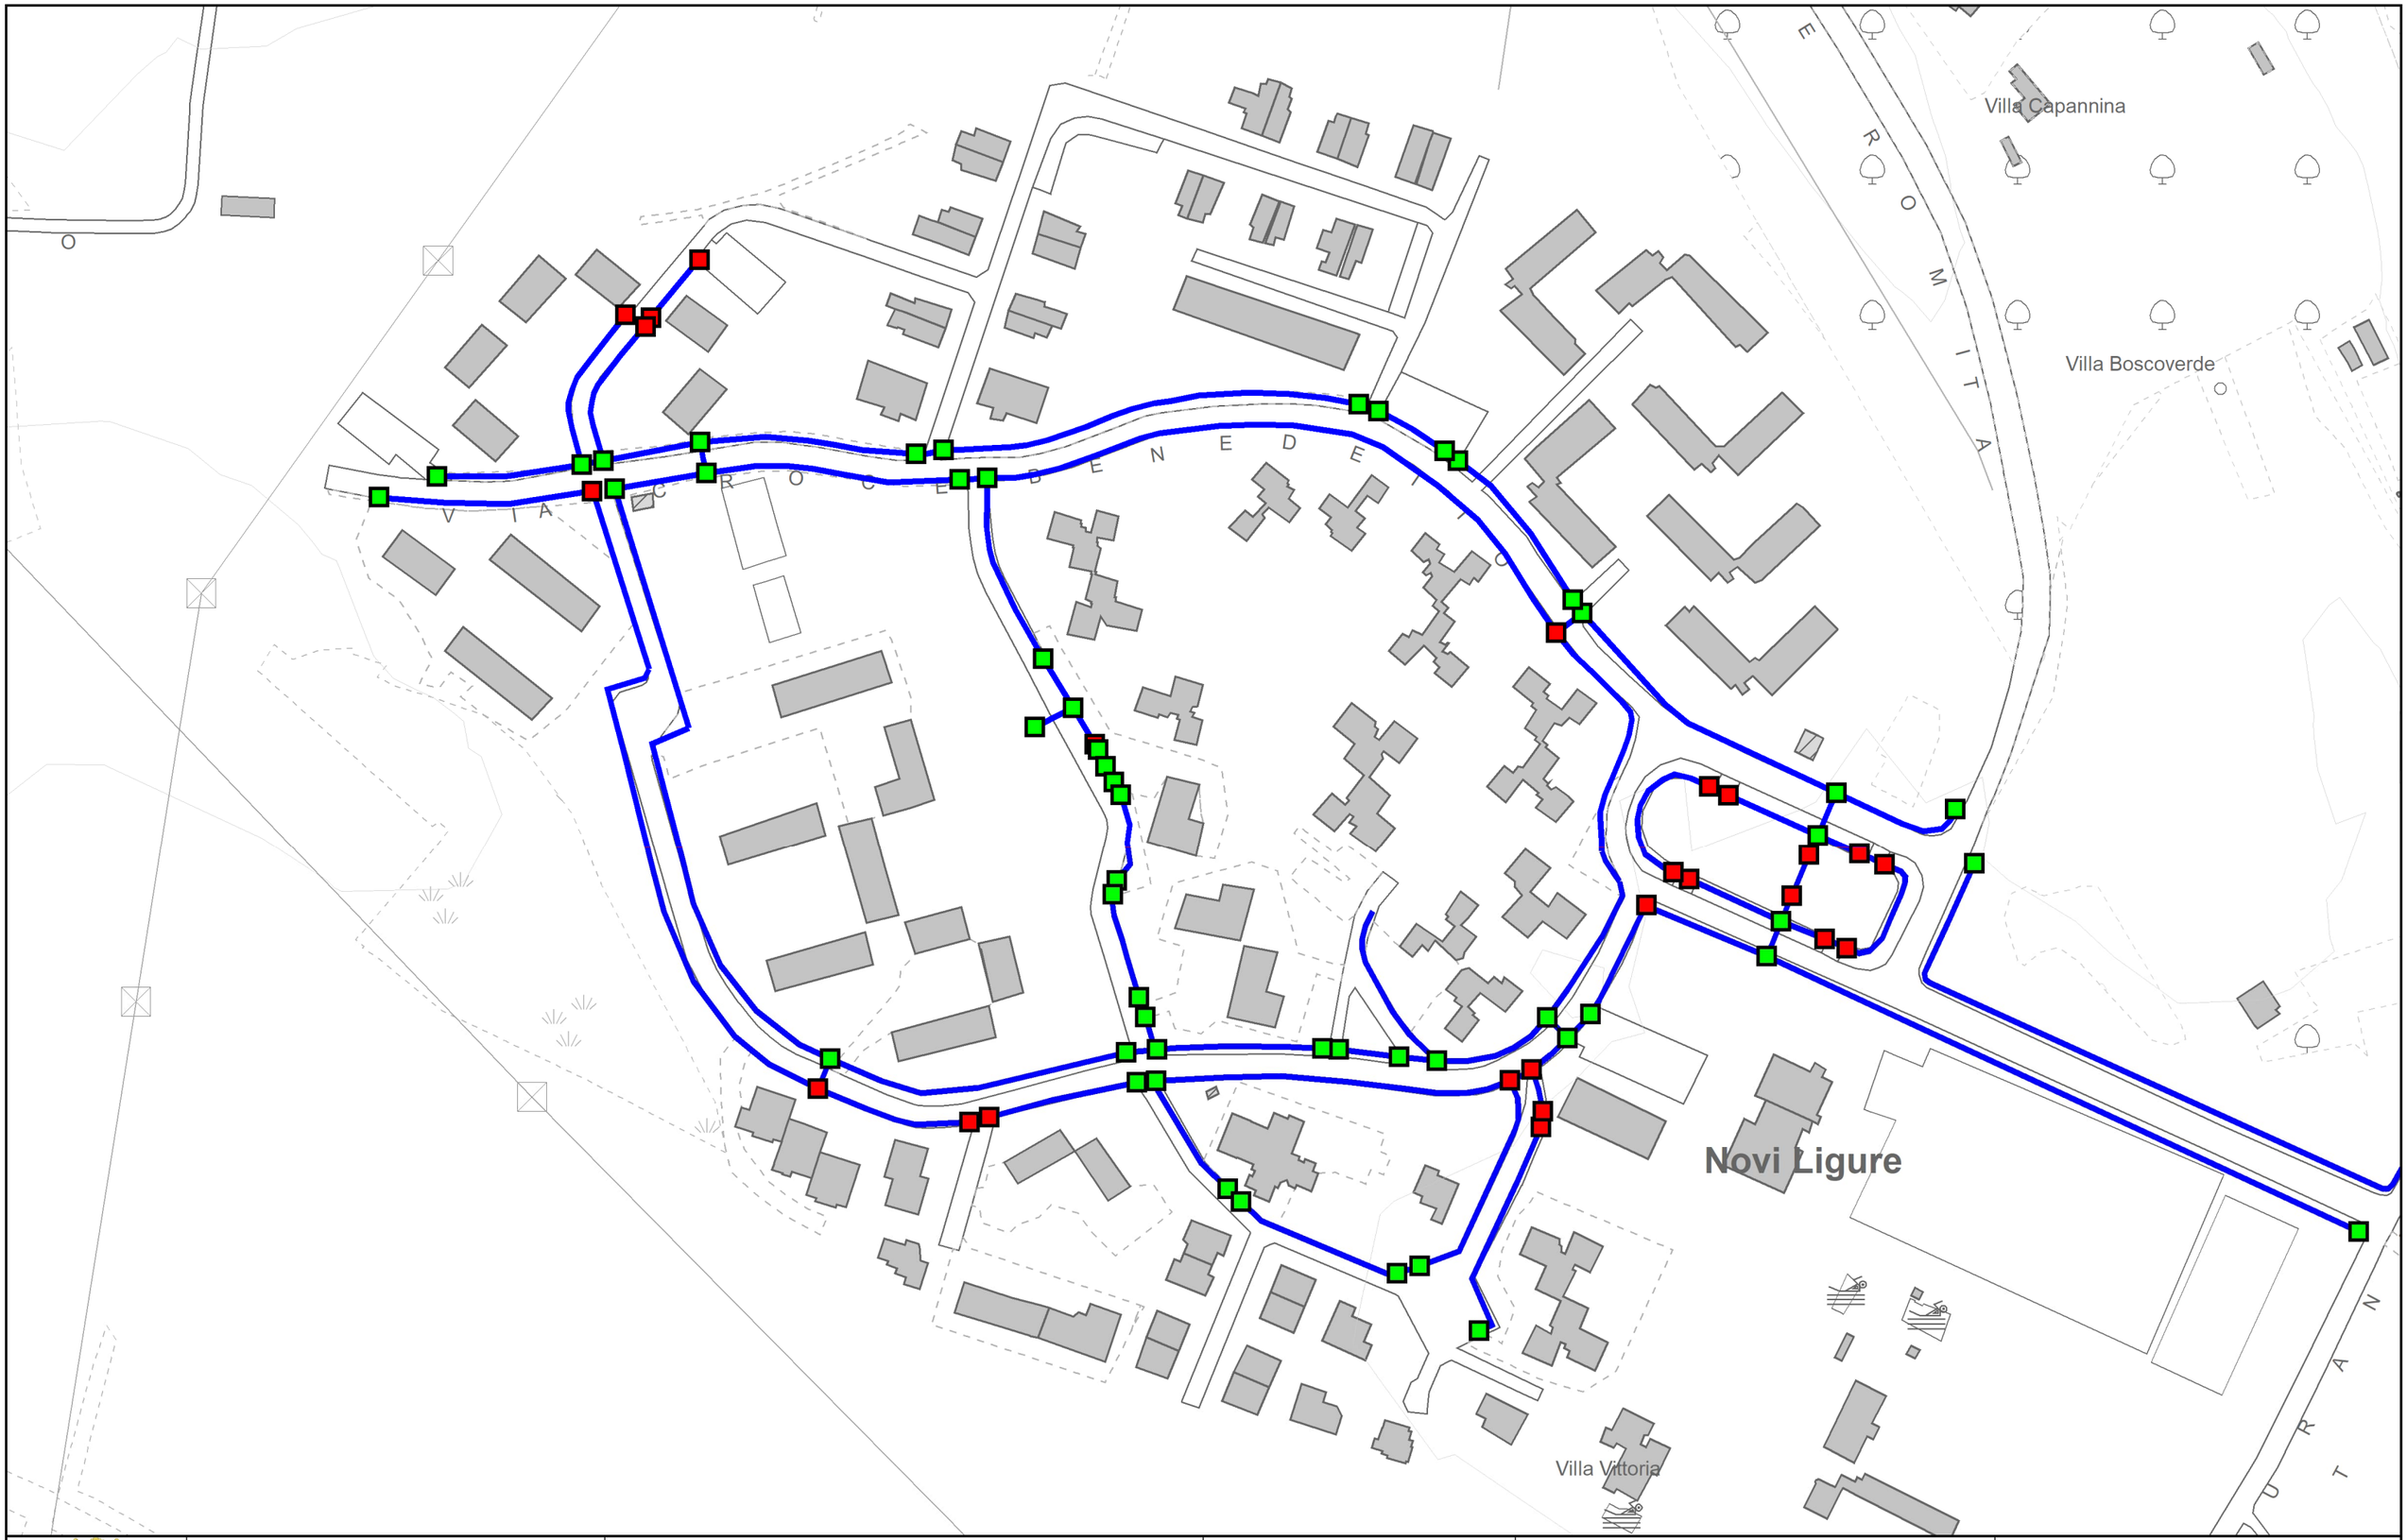

COMUNE DI NOVI LIGURE SETTORE TECNICO	Sindaco Assessore all'urbanistica Dirigente settore tecnico Responsabile del servizio governo del territorio	Rocchino MULIERE Gian Filippo CASANOVA Arch. Dario GRASSI Arch. Giacomo TOFALO	PEBA NOVI CITTÀ RAGGIUNGIBILE	Tecnico incaricato Con la collaborazione di	Arch. Fabrizio FURIA Arch. Fiorenza TENTO Arch. Erica FESTUCCIA Livio AVALLE

PEBA 2024-2027
TAV. 12B scala 1:2000
RACCORDI
STRADA-MARCIAPIEDE

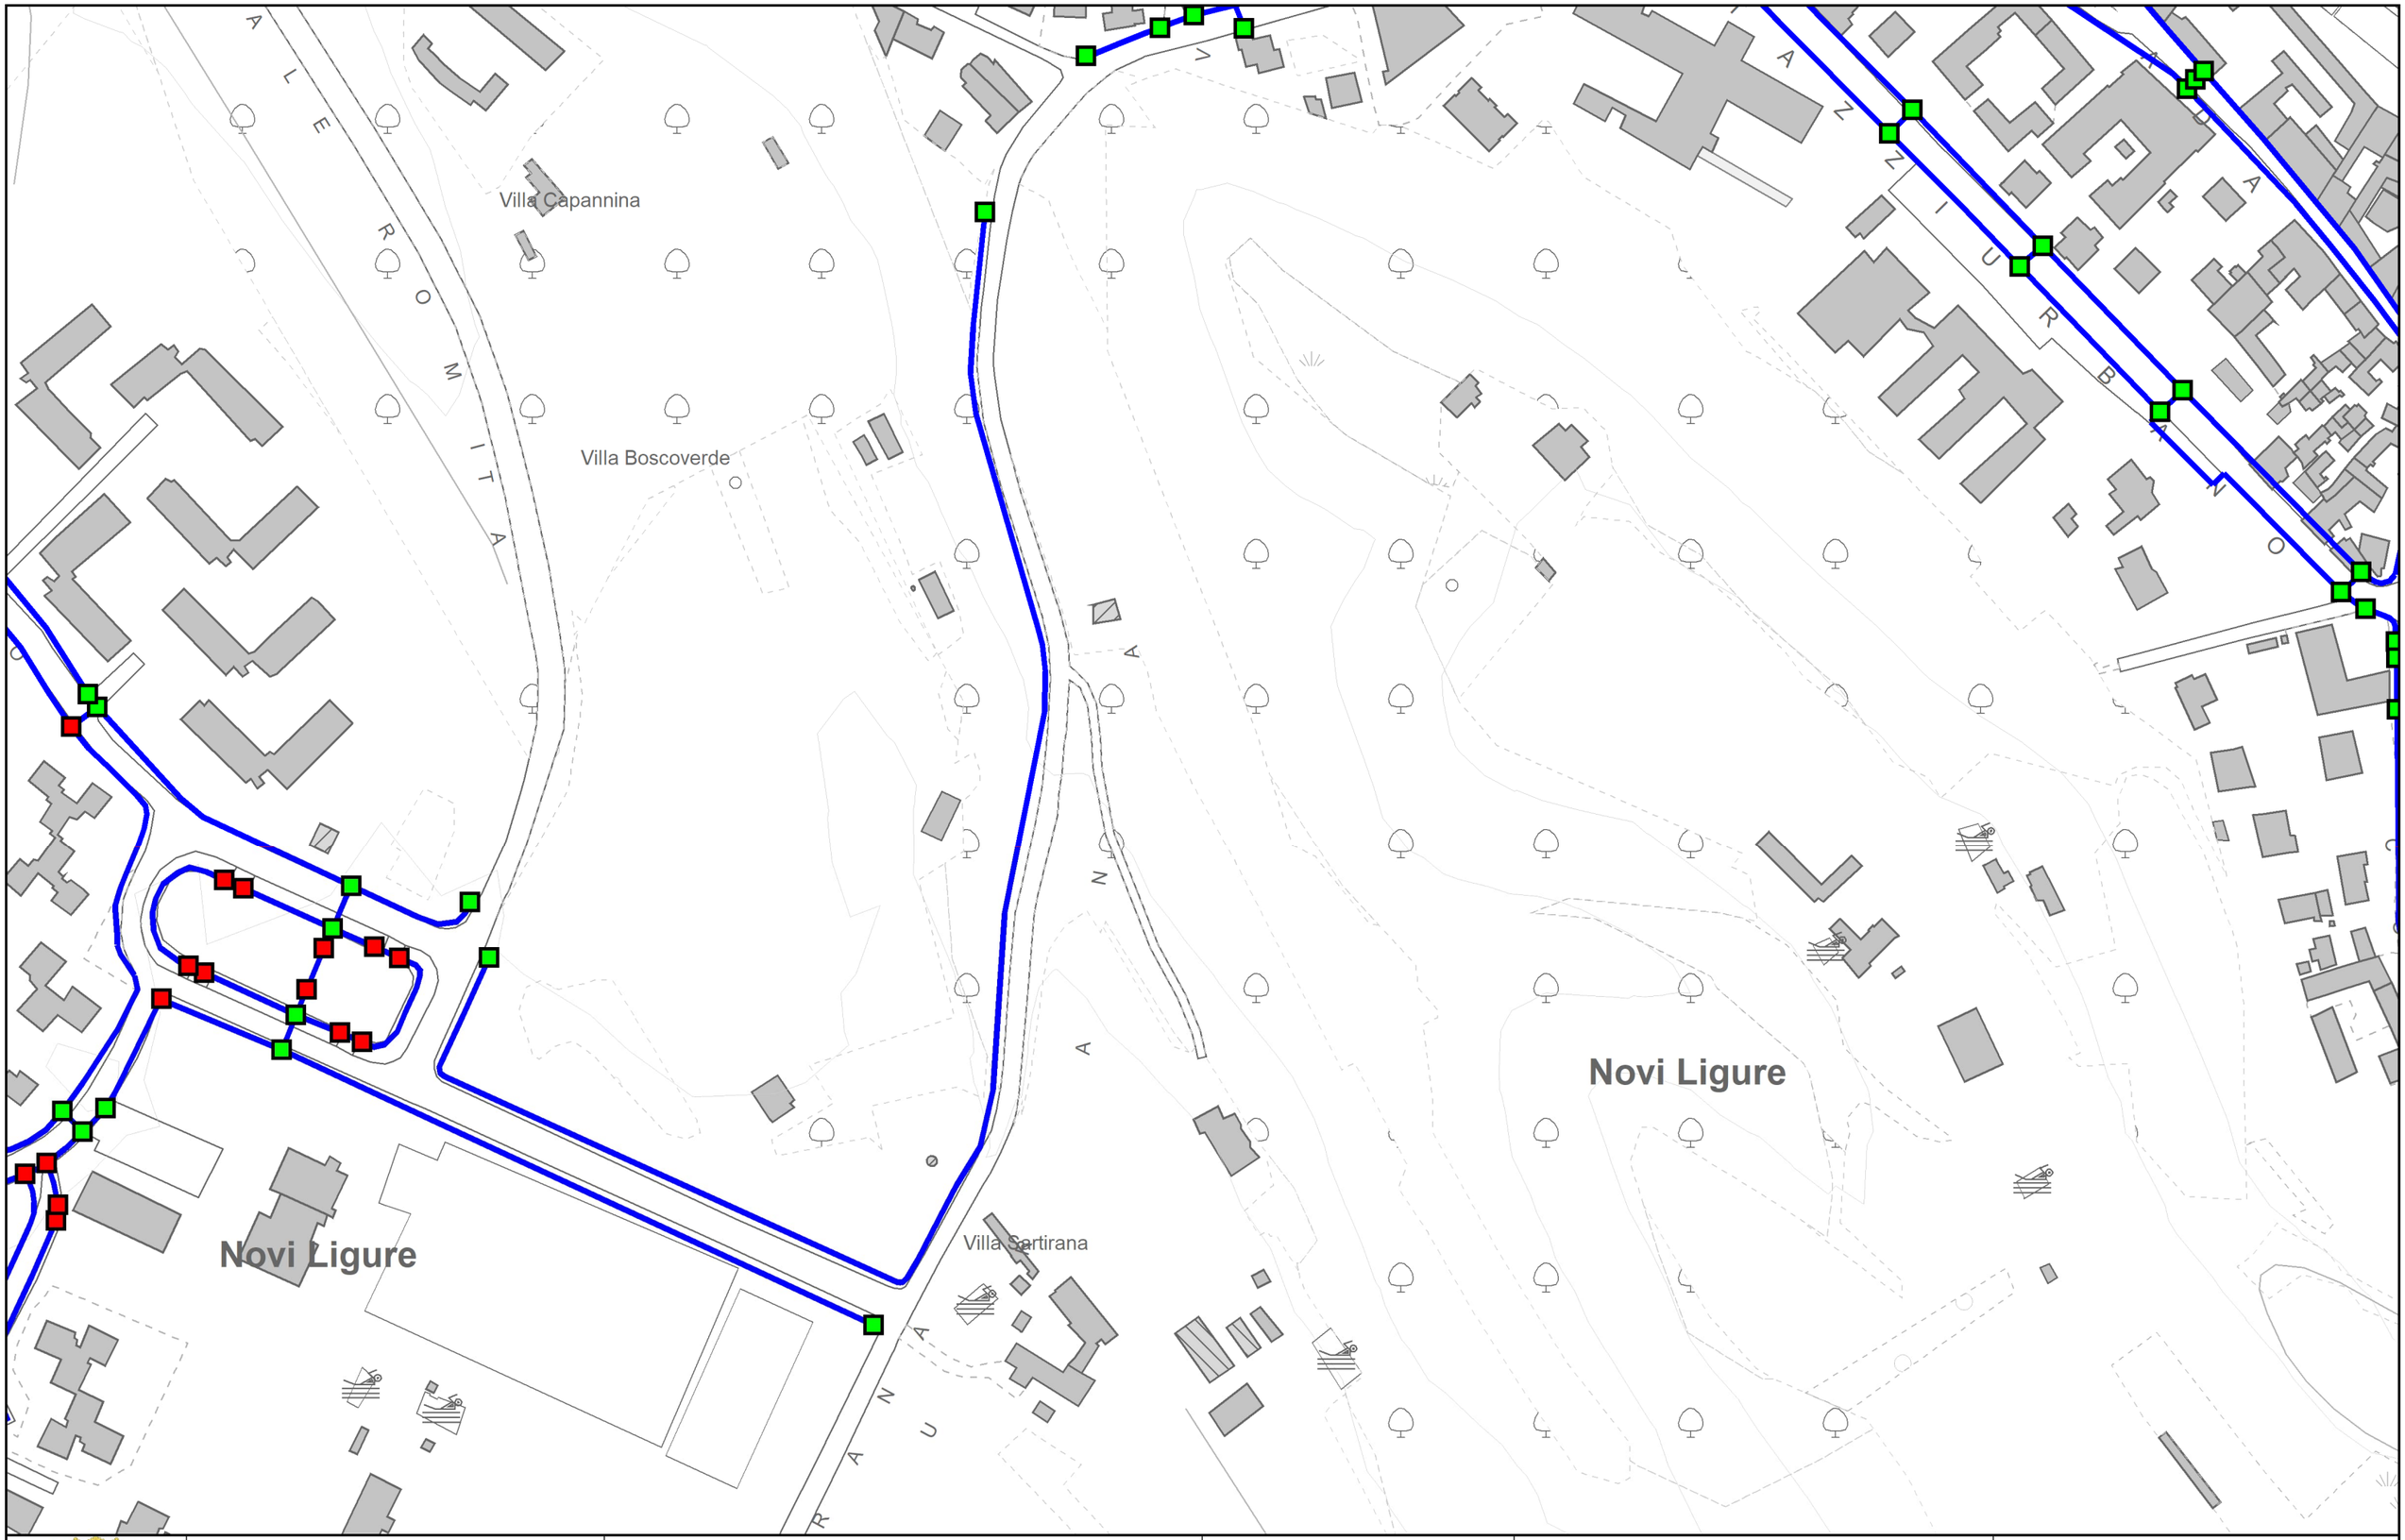


COMUNE DI NOVI LIGURE
SETTORE TECNICO

Sindaco	Rocchino MULIERE
Assessore all'urbanistica	Gian Filippo CASANOVA
Dirigente settore tecnico	Arch. Dario GRASSI
Responsabile del servizio governo del territorio	Arch. Giacomo TOFALO

PEBA NOVI CITTÀ RAGGIUNGIBILE

Tecnico incaricato	Arch. Fabrizio FURIA
Con la collaborazione di	Arch. Fiorenza TENTO
	Arch. Erica FESTUCCIA
	Livio AVALLE

PEBA 2024-2027
TAV. 13B scala 1:2000
RACCORDI
STRADA-MARCIAPIEDE

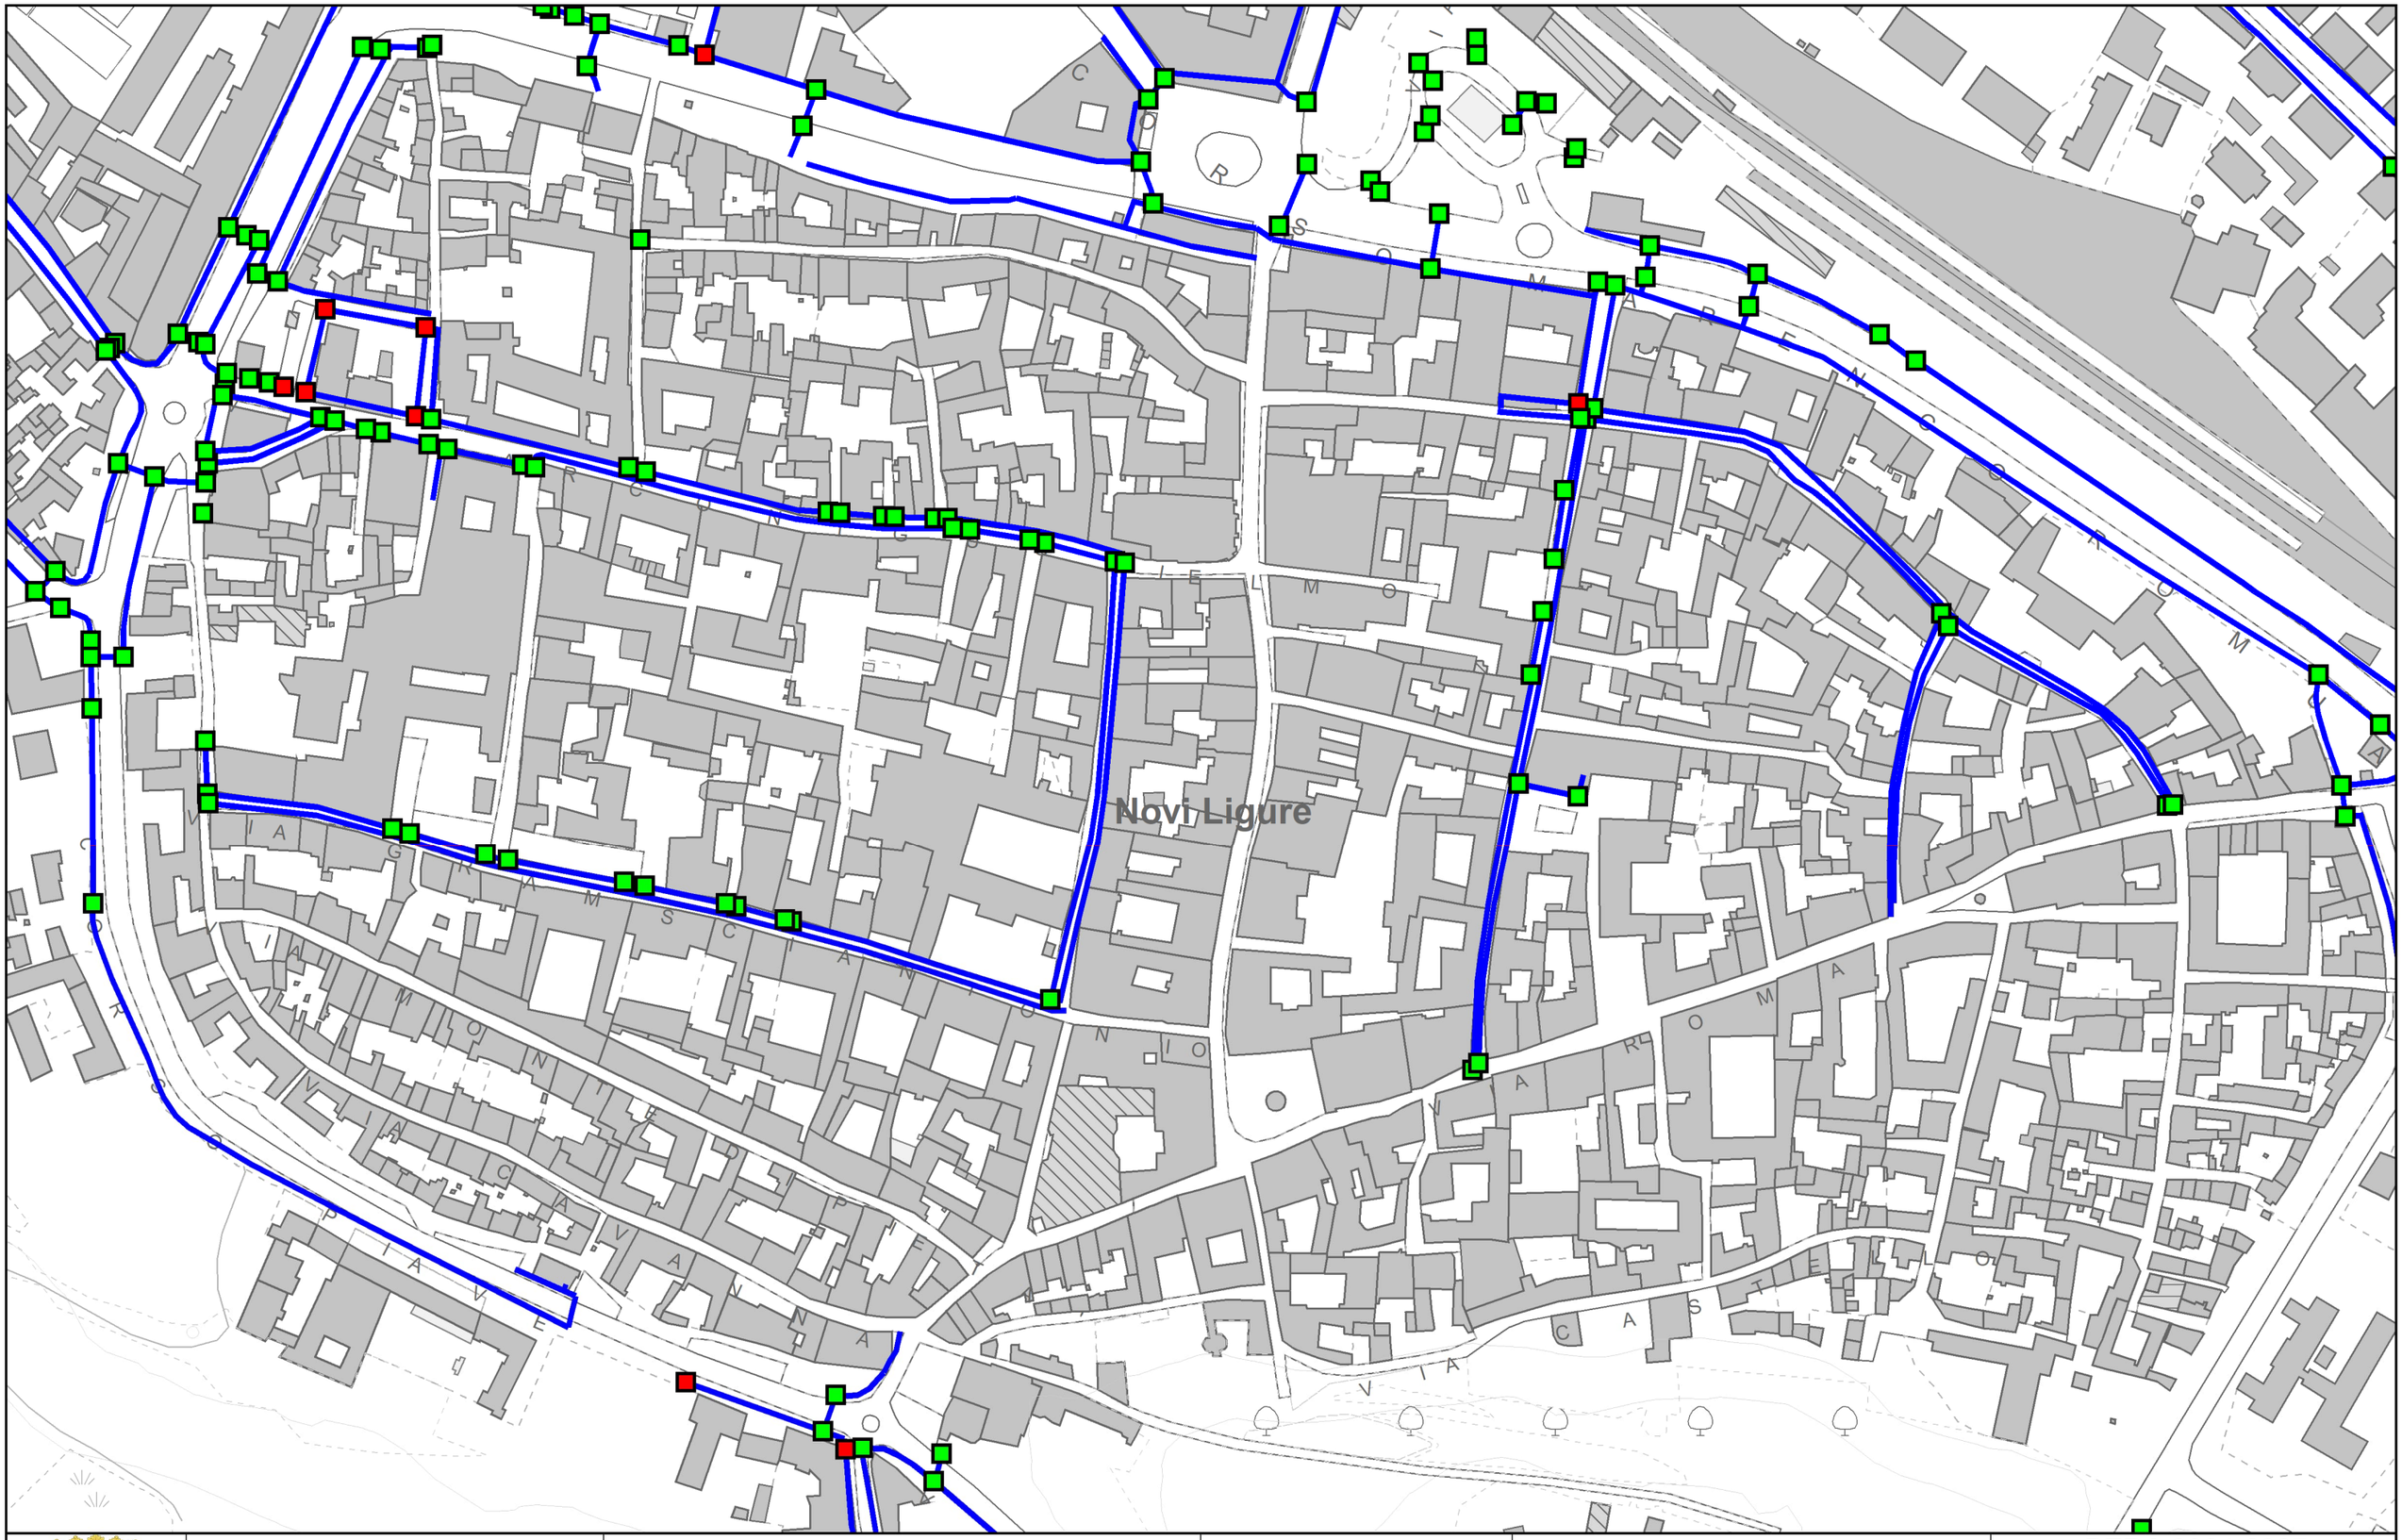

COMUNE DI NOVI LIGURE
SETTORE TECNICO

Sindaco	Rocchino MULIERE
Assessore all'urbanistica	Gian Filippo CASANOVA
Dirigente settore tecnico	Arch. Dario GRASSI
Responsabile del servizio governo del territorio	Arch. Giacomo TOFALO

PEBA NOVI CITTÀ RAGGIUNGIBILE

Tecnico incaricato	Arch. Fabrizio FURIA
Con la collaborazione di	Arch. Fiorenza TENTO
	Arch. Erica FESTUCCIA
	Livio AVALLE


PEBA 2024-2027
TAV. 14B scala 1:2000
RACCORDI STRADA-MARCIAPIEDE

COMUNE DI NOVI LIGURE
SETTORE TECNICO

Sindaco	Rocchino MULIERE	Tecnico incaricato	Arch. Fabrizio FURIA
Assessore all'urbanistica	Gian Filippo CASANOVA	Con la collaborazione di	Arch. Fiorenza TENTO
Dirigente settore tecnico	Arch. Dario GRASSI		Arch. Erica FESTUCCIA
Responsabile del servizio governo del territorio	Arch. Giacomo TOFALO		Livio AVALLE


PEBA NOVI CITTÀ RAGGIUNGIBILE

PEBA 2024-2027
TAV. 15B scala 1:2000
RACCORDI
STRADA-MARCIAPIEDE

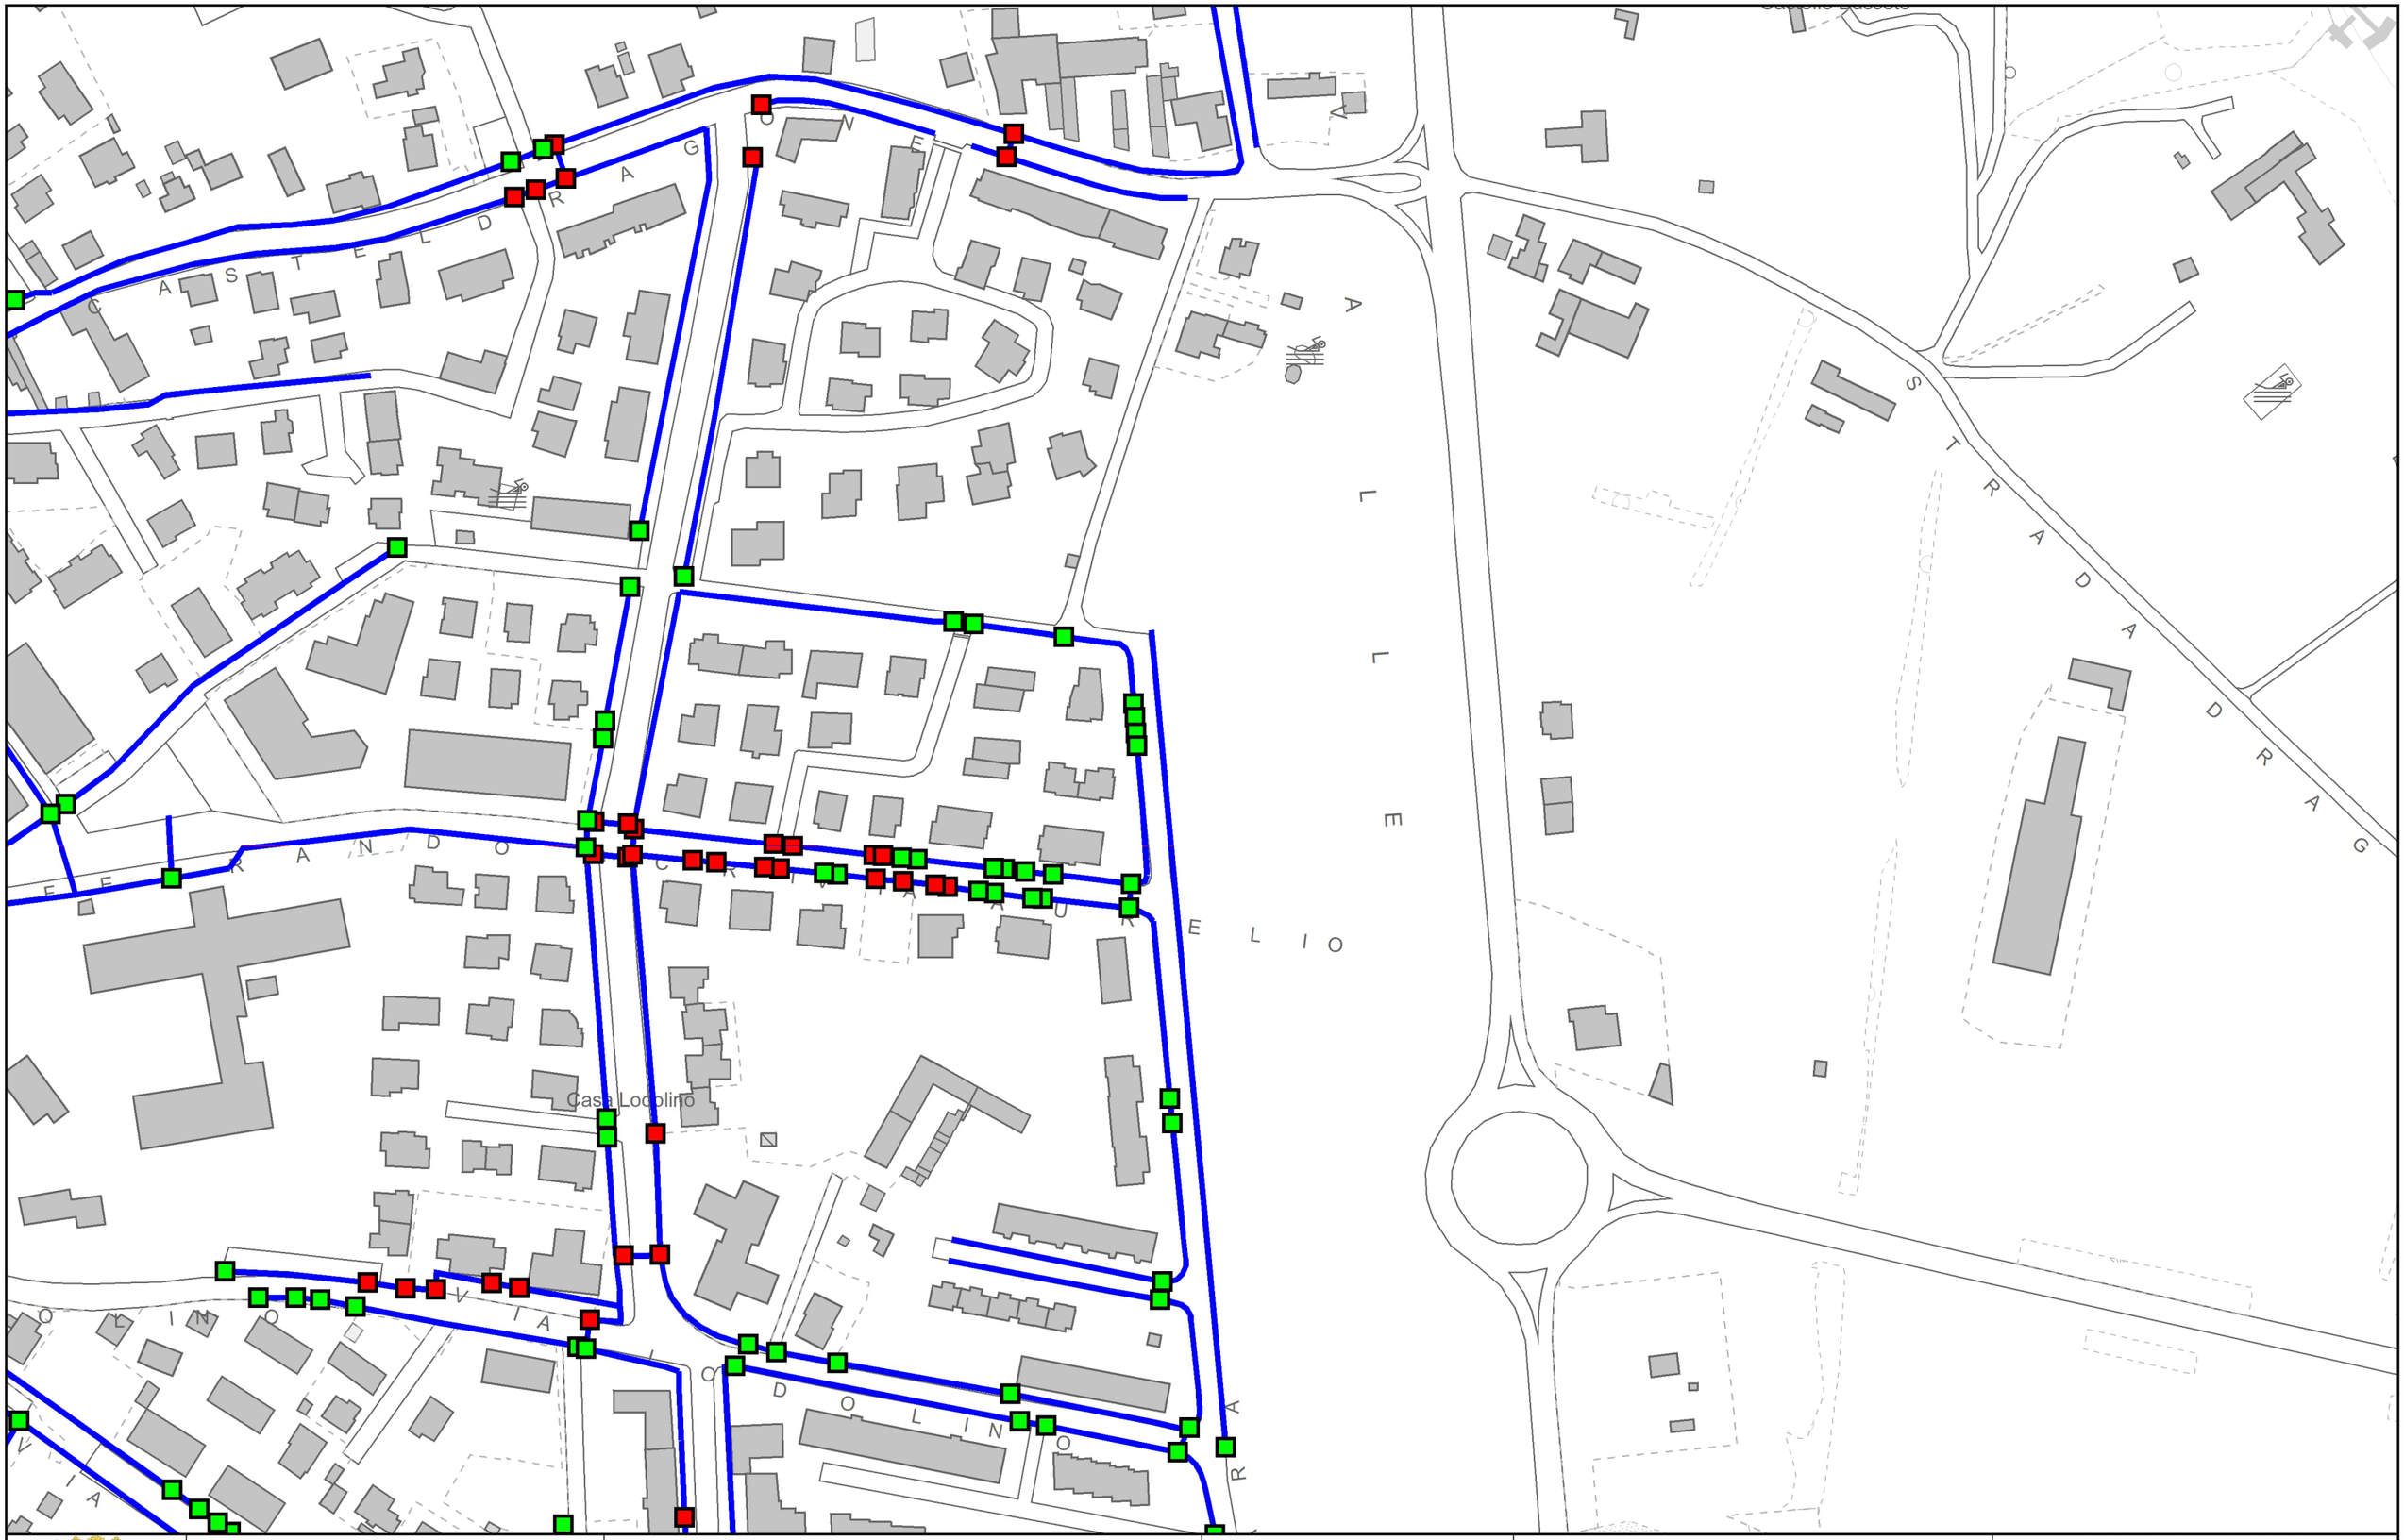

COMUNE DI NOVI LIGURE SETTORE TECNICO	Sindaco Assessore all'urbanistica Dirigente settore tecnico Responsabile del servizio governo del territorio	Rocchino MULIERE Gian Filippo CASANOVA Arch. Dario GRASSI Arch. Giacomo TOFALO	PEBA NOVI CITTÀ RAGGIUNGIBILE	Tecnico incaricato Con la collaborazione di	Arch. Fabrizio FURIA Arch. Fiorenza TENTO Arch. Erica FESTUCCIA Livio AVALLE

PEBA 2024-2027
TAV. 16B scala 1:2000
RACCORDI
STRADA-MARCIAPIEDE

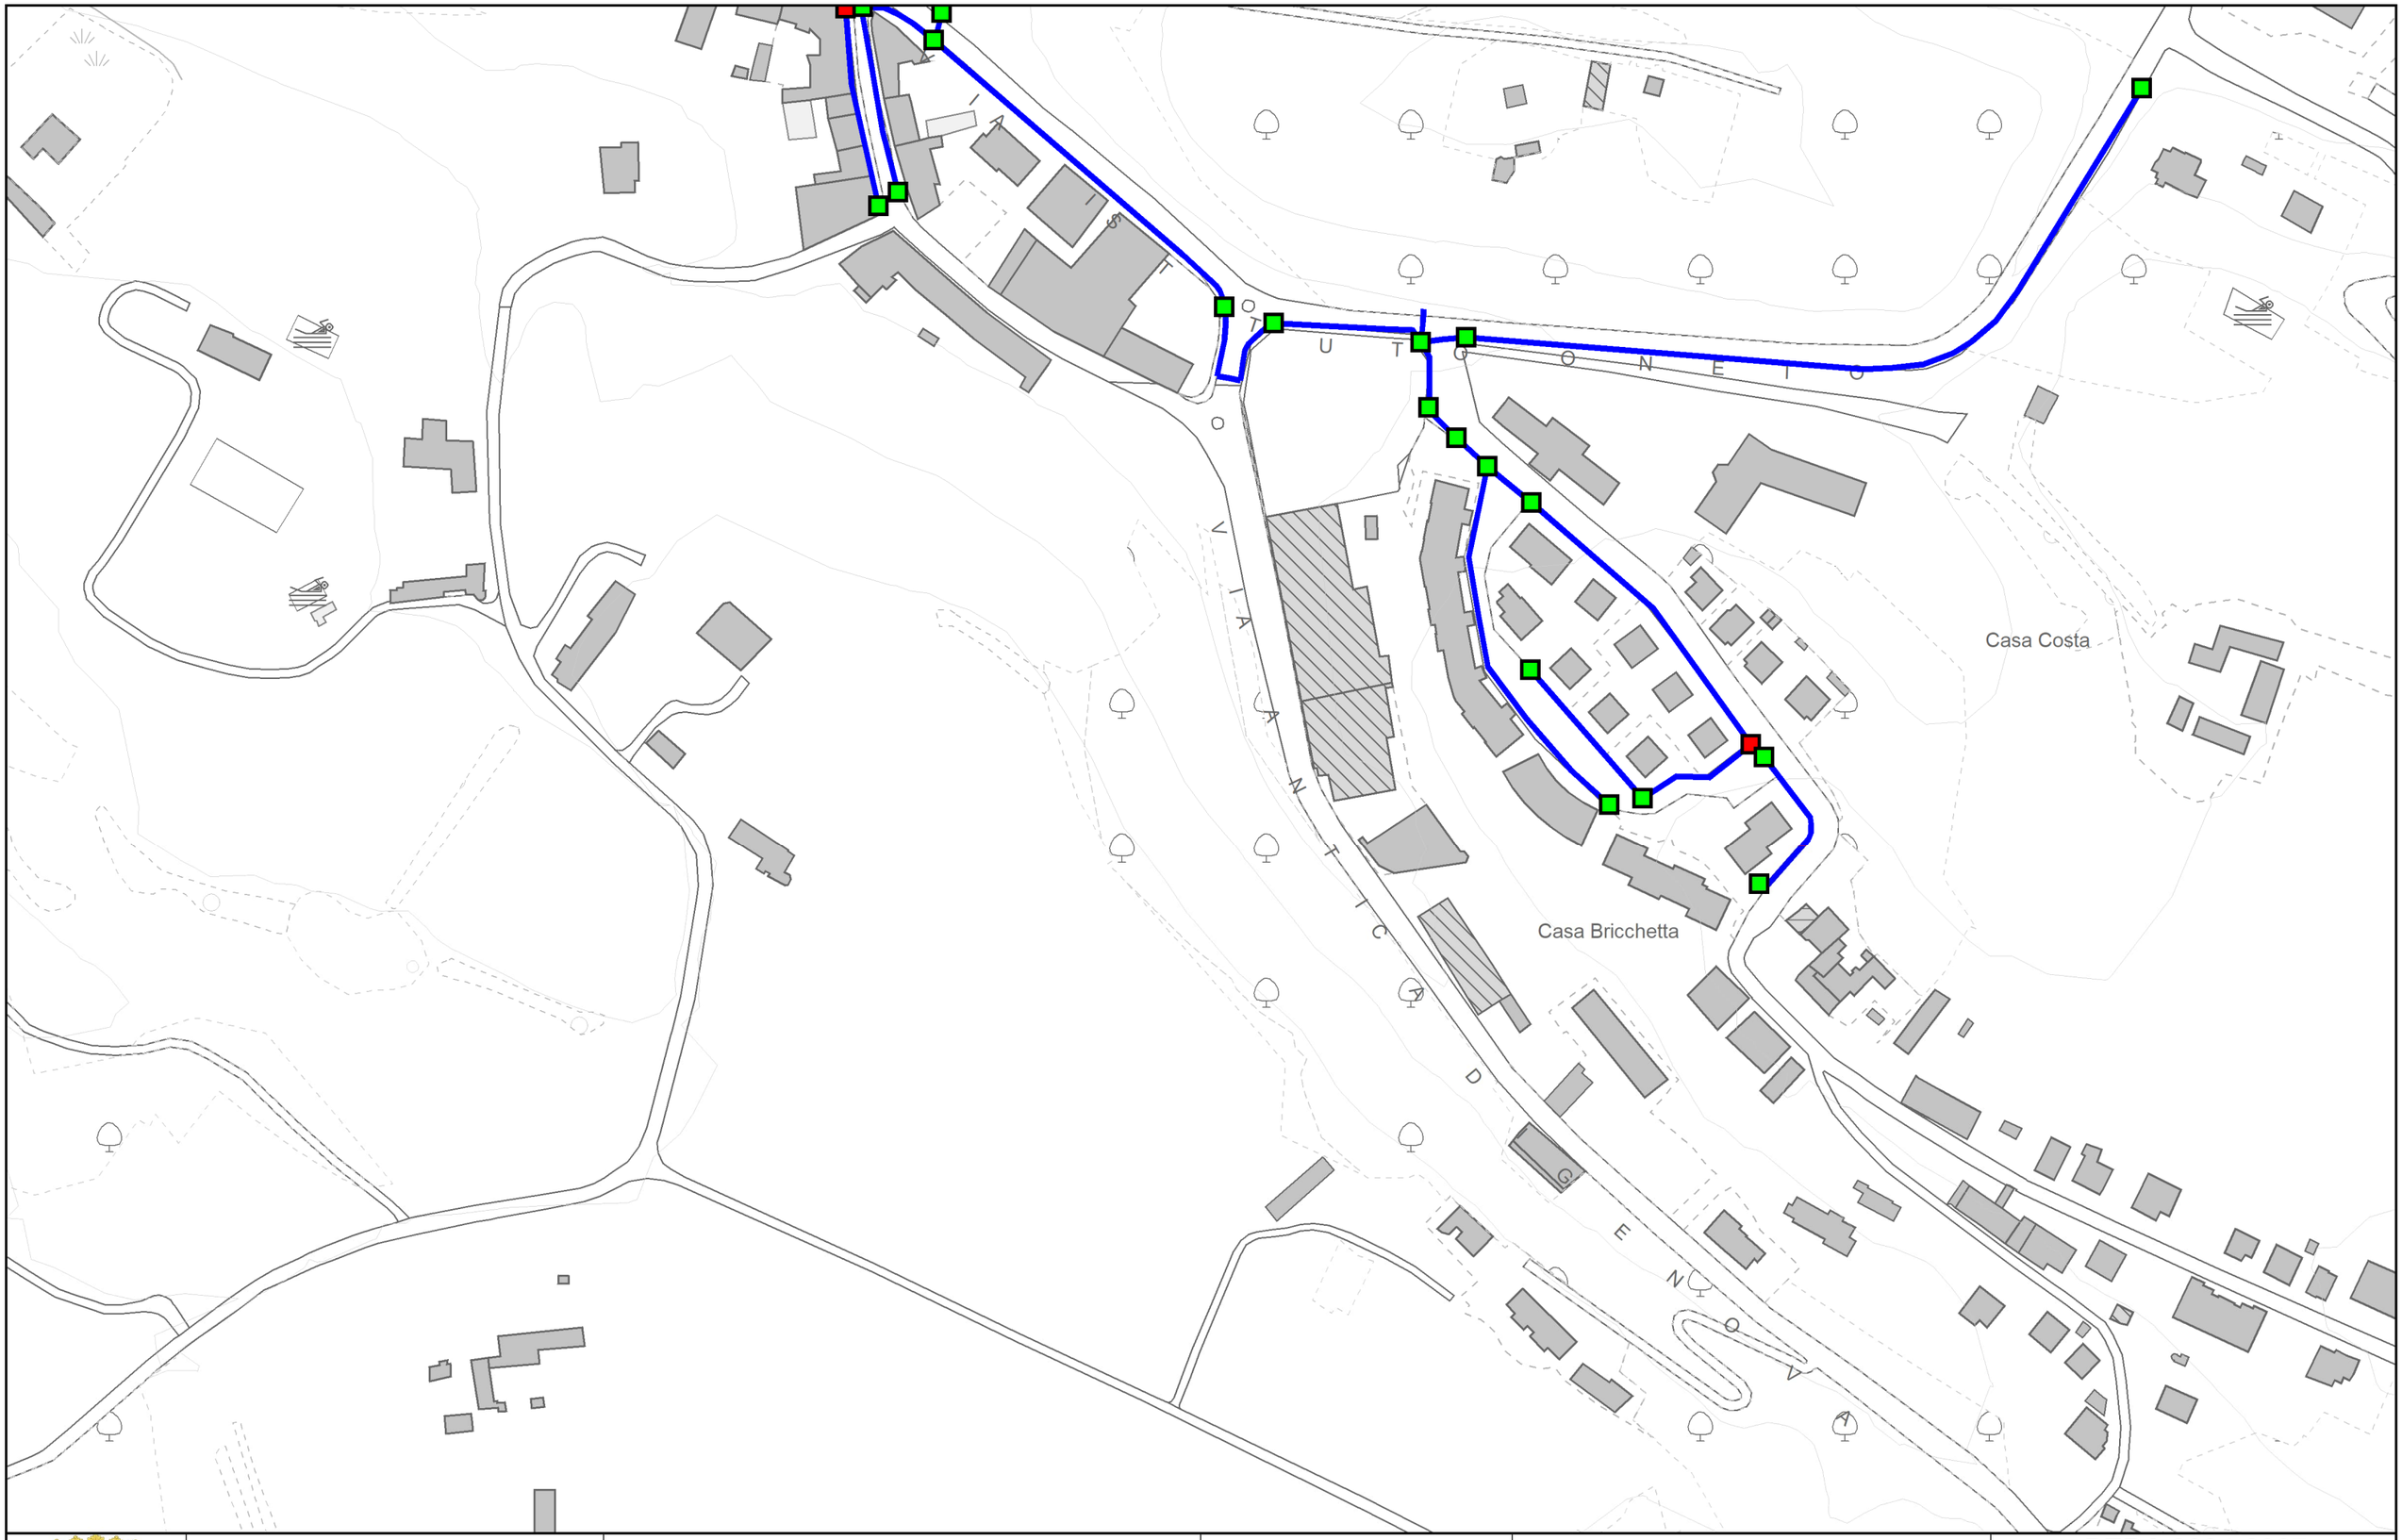


COMUNE DI NOVI LIGURE
SETTORE TECNICO


Sindaco	Rocchino MULIERE
Assessore all'urbanistica	Gian Filippo CASANOVA
Dirigente settore tecnico	Arch. Dario GRASSI
Responsabile del servizio governo del territorio	Arch. Giacomo TOFALO

PEBA NOVI CITTÀ RAGGIUNGIBILE

Tecnico incaricato	Arch. Fabrizio FURIA
Con la collaborazione di	Arch. Fiorenza TENTO
	Arch. Erica FESTUCCIA
	Livio AVALLE

PEBA 2024-2027
TAV. 17B scala 1:2000
RACCORDI
STRADA-MARCIAPIEDE

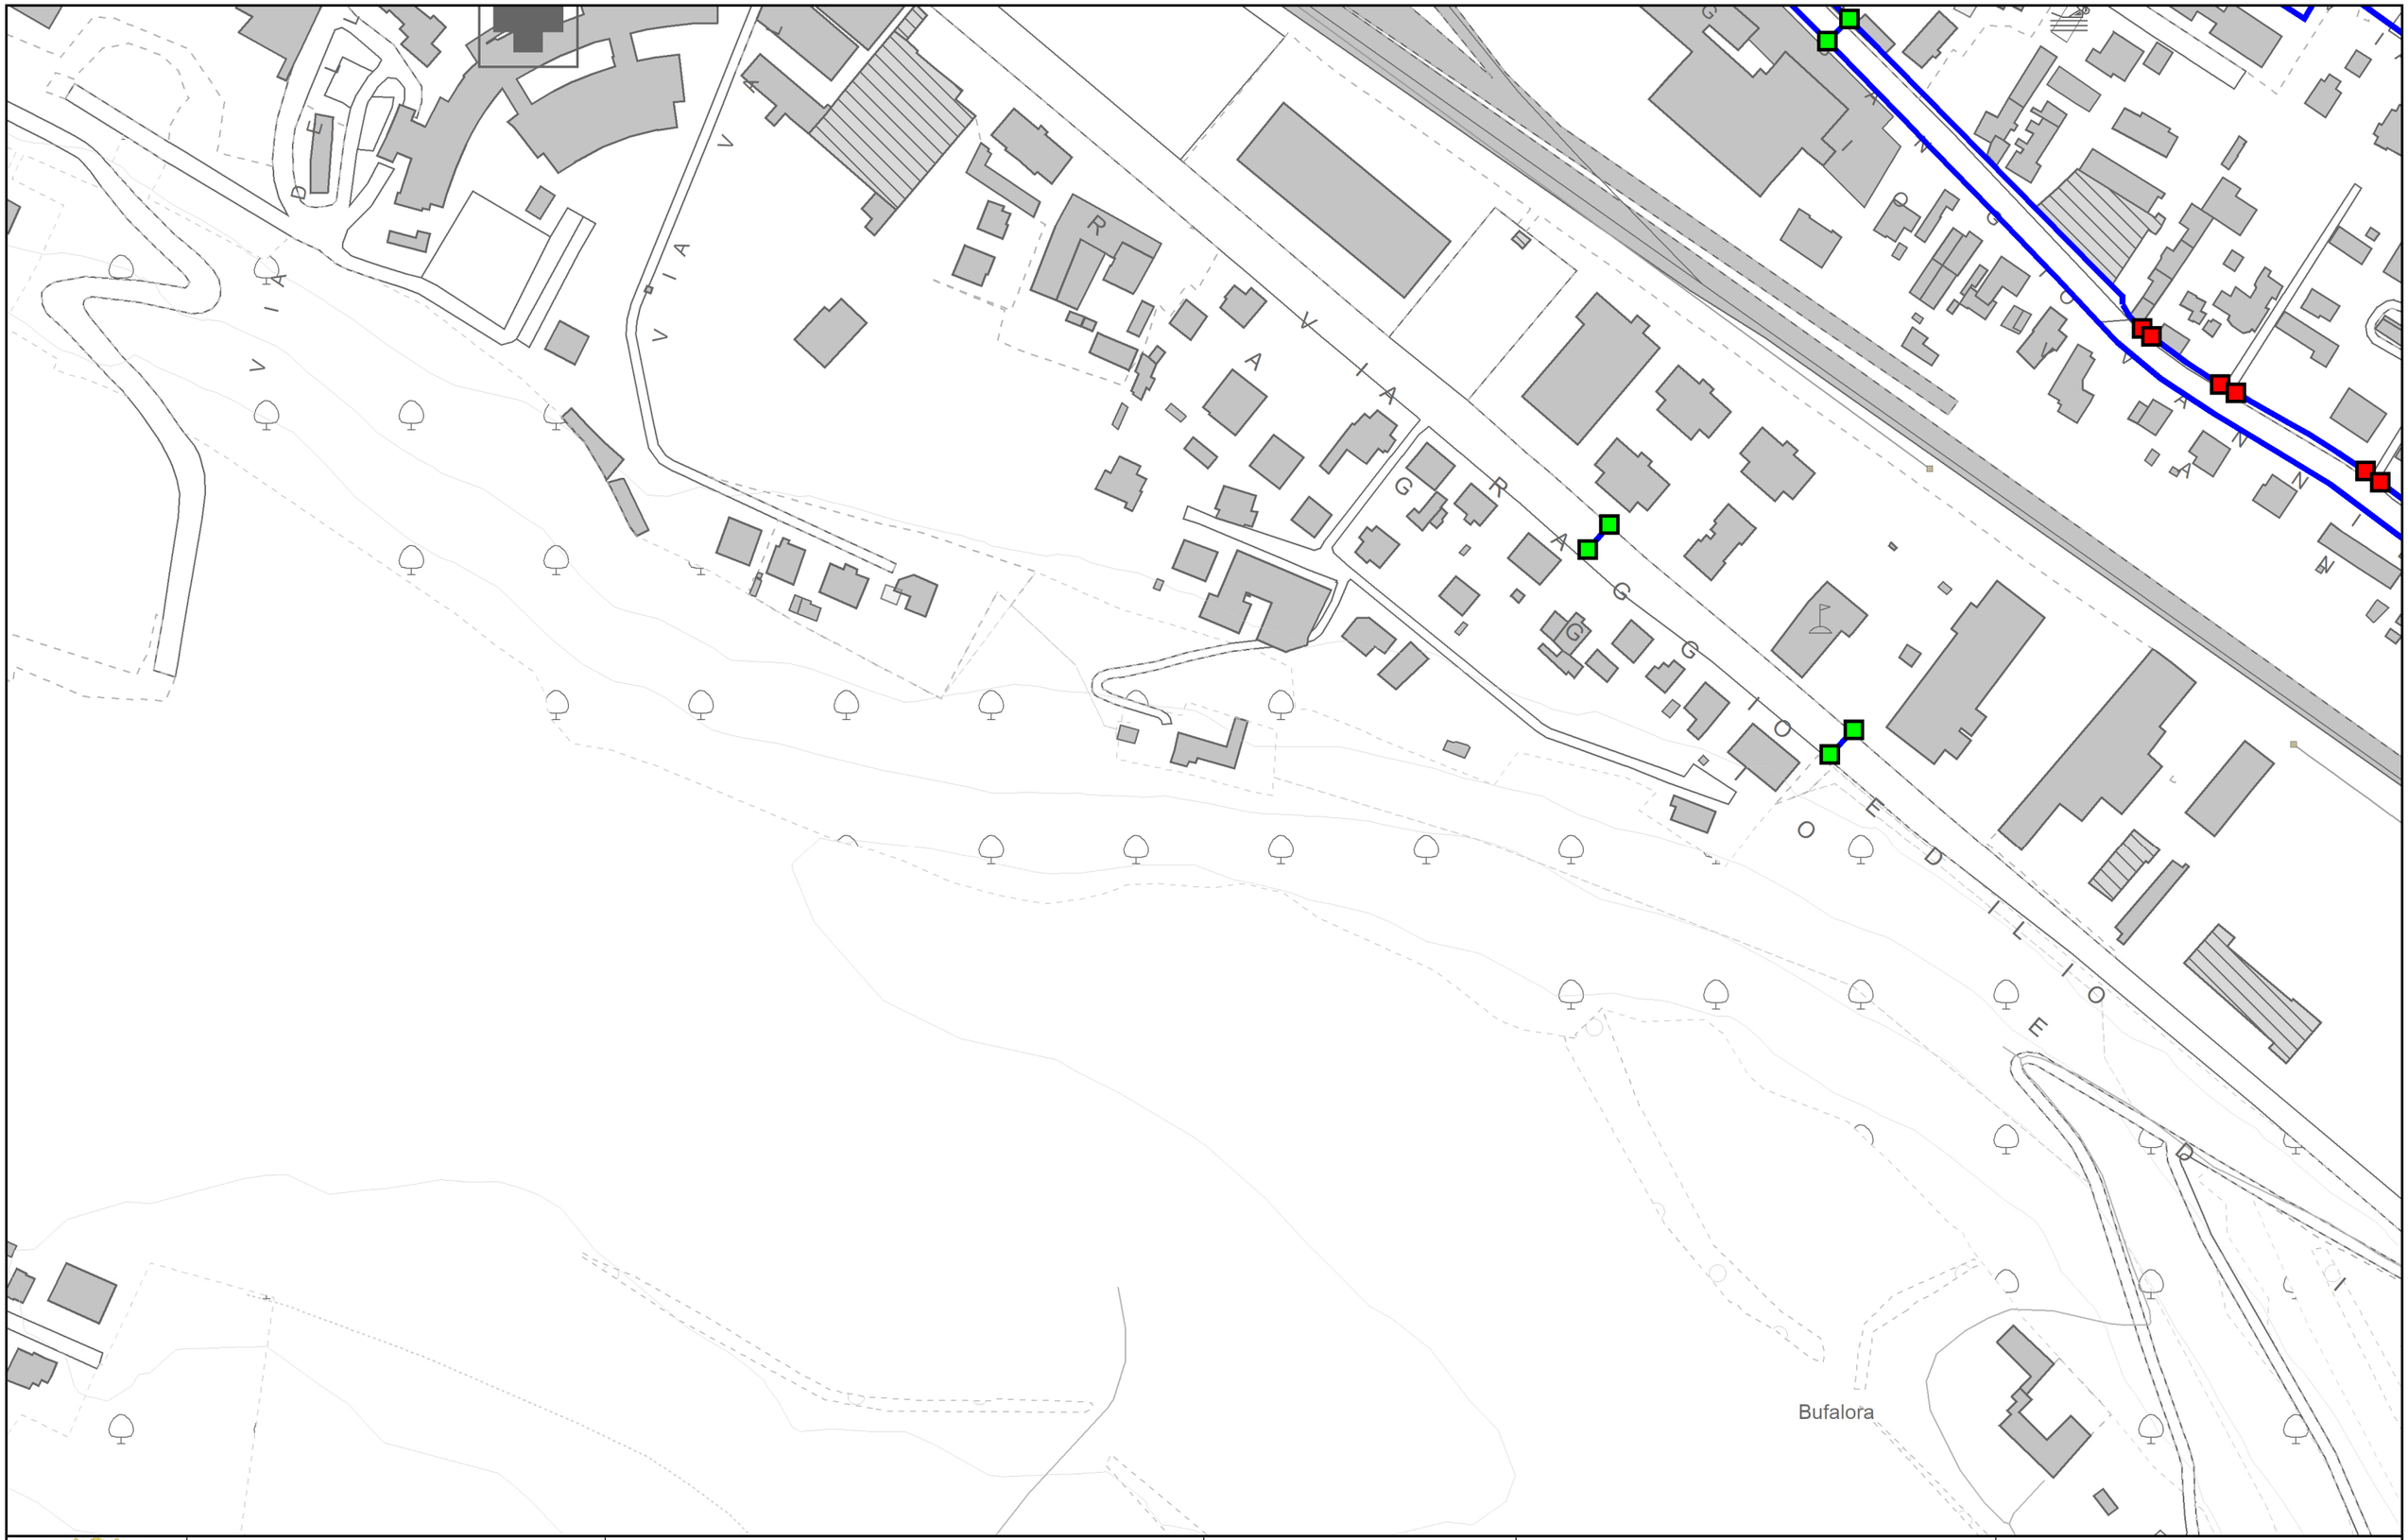
VIA
VIA
VIA

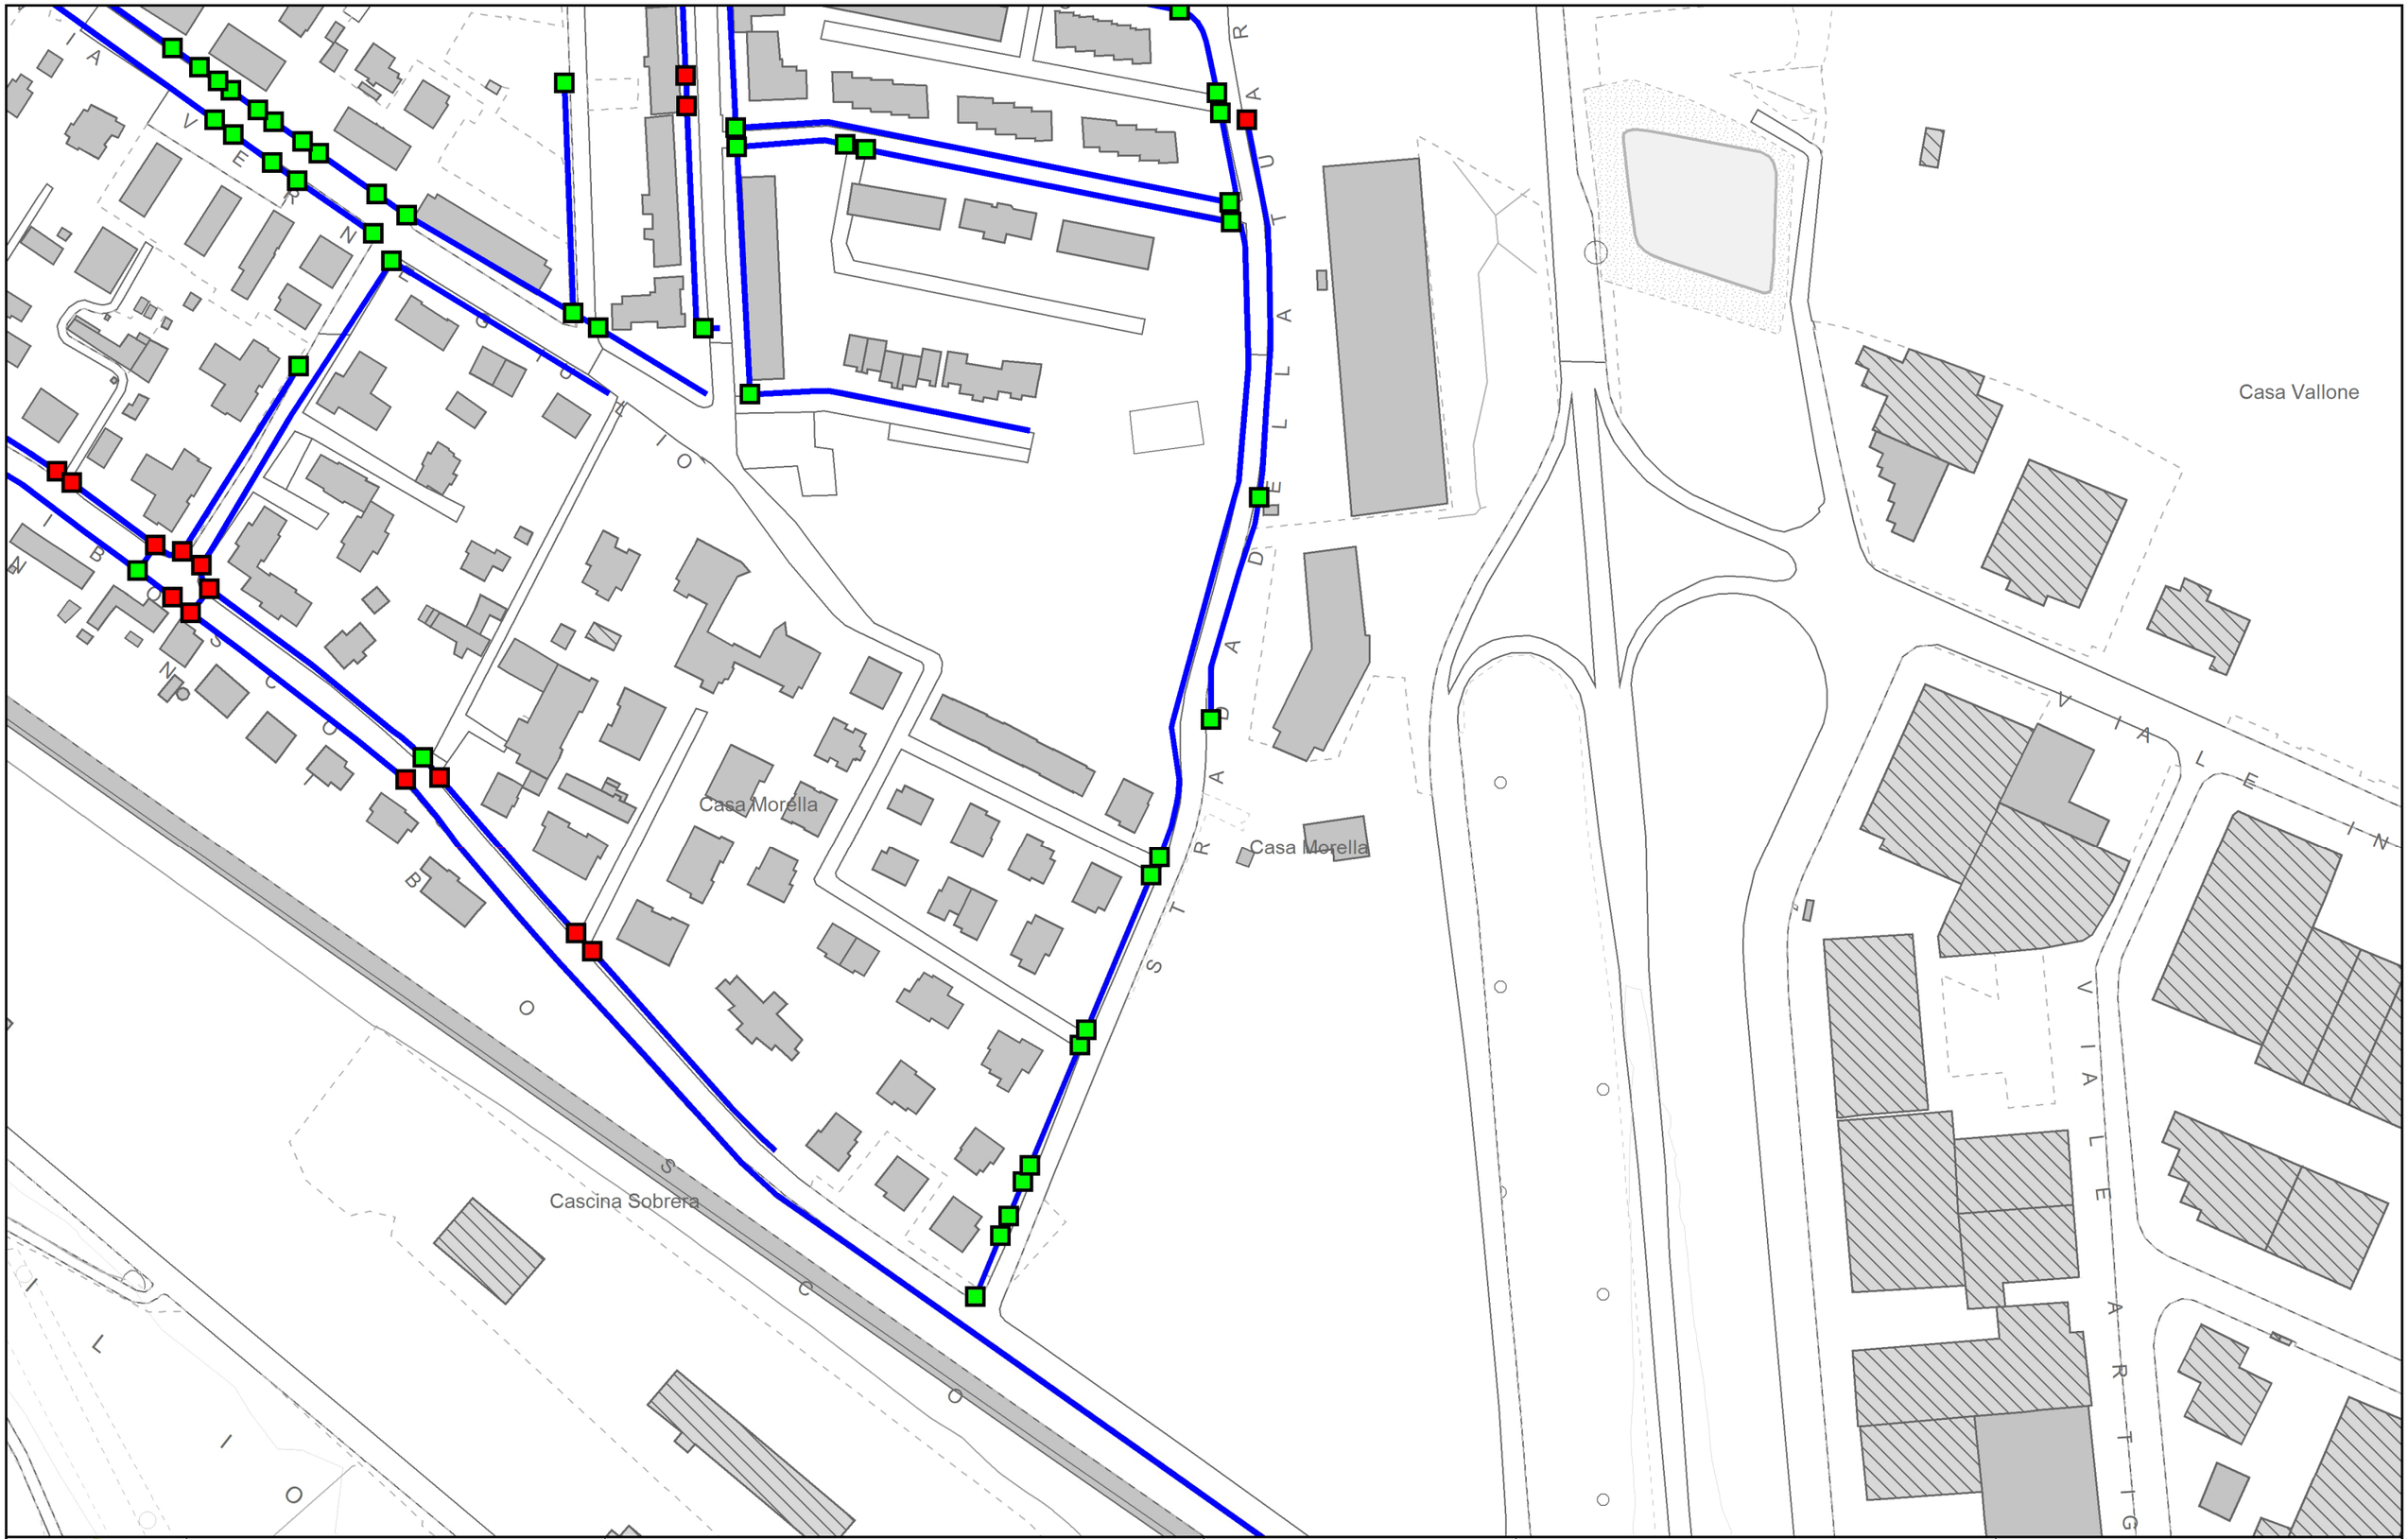

COMUNE DI NOVI LIGURE SETTORE TECNICO	Sindaco Assessore all'urbanistica Dirigente settore tecnico Responsabile del servizio governo del territorio	Rocchino MULIERE Gian Filippo CASANOVA Arch. Dario GRASSI Arch. Giacomo TOFALO	PEBA NOVI CITTÀ RAGGIUNGIBILE	Tecnico incaricato Con la collaborazione di	Arch. Fabrizio FURIA Arch. Fiorenza TENTO Arch. Erica FESTUCCIA Livio AVALLE

PEBA 2024-2027
TAV. 19B scala 1:2000
RACCORDI
STRADA-MARCIAPIEDE