PEBA NOVI CITTÀ RAGGIUNGIBILE

PEBA

MAPPATURA BARRIERE ED ANALISI DEI DATI

FASCICOLO D
TAVOLE
PAVIMENTAZIONE TATTILE

IL SINDACO — Rocchino MULIERE

L'ASSESSORE ALL'URBANISTICA — Gian Filippo CASANOVA

IL DIRIGENTE SETTORE TECNICO — Arch. Dario GRASSI

IL RESPONSABILE DEL SERVIZIO GOVERNO DEL TERRITORIO — Arch. Giacomo TOFALO

IL TECNICO INCARICATO — Arch. Fabrizio FURIA

con la collaborazione di — Arch. Fiorenza TENTO

Arch. Erica FESTUCCIA

Novi Ligure, dicembre 2025

LEGENDA


Marciapiedi

Pavimentazione tattile

PEBA 2024-2027

PAVIMENTAZIONE TATTILE

COMUNE DI NOVI LIGURE
SETTORE TECNICO

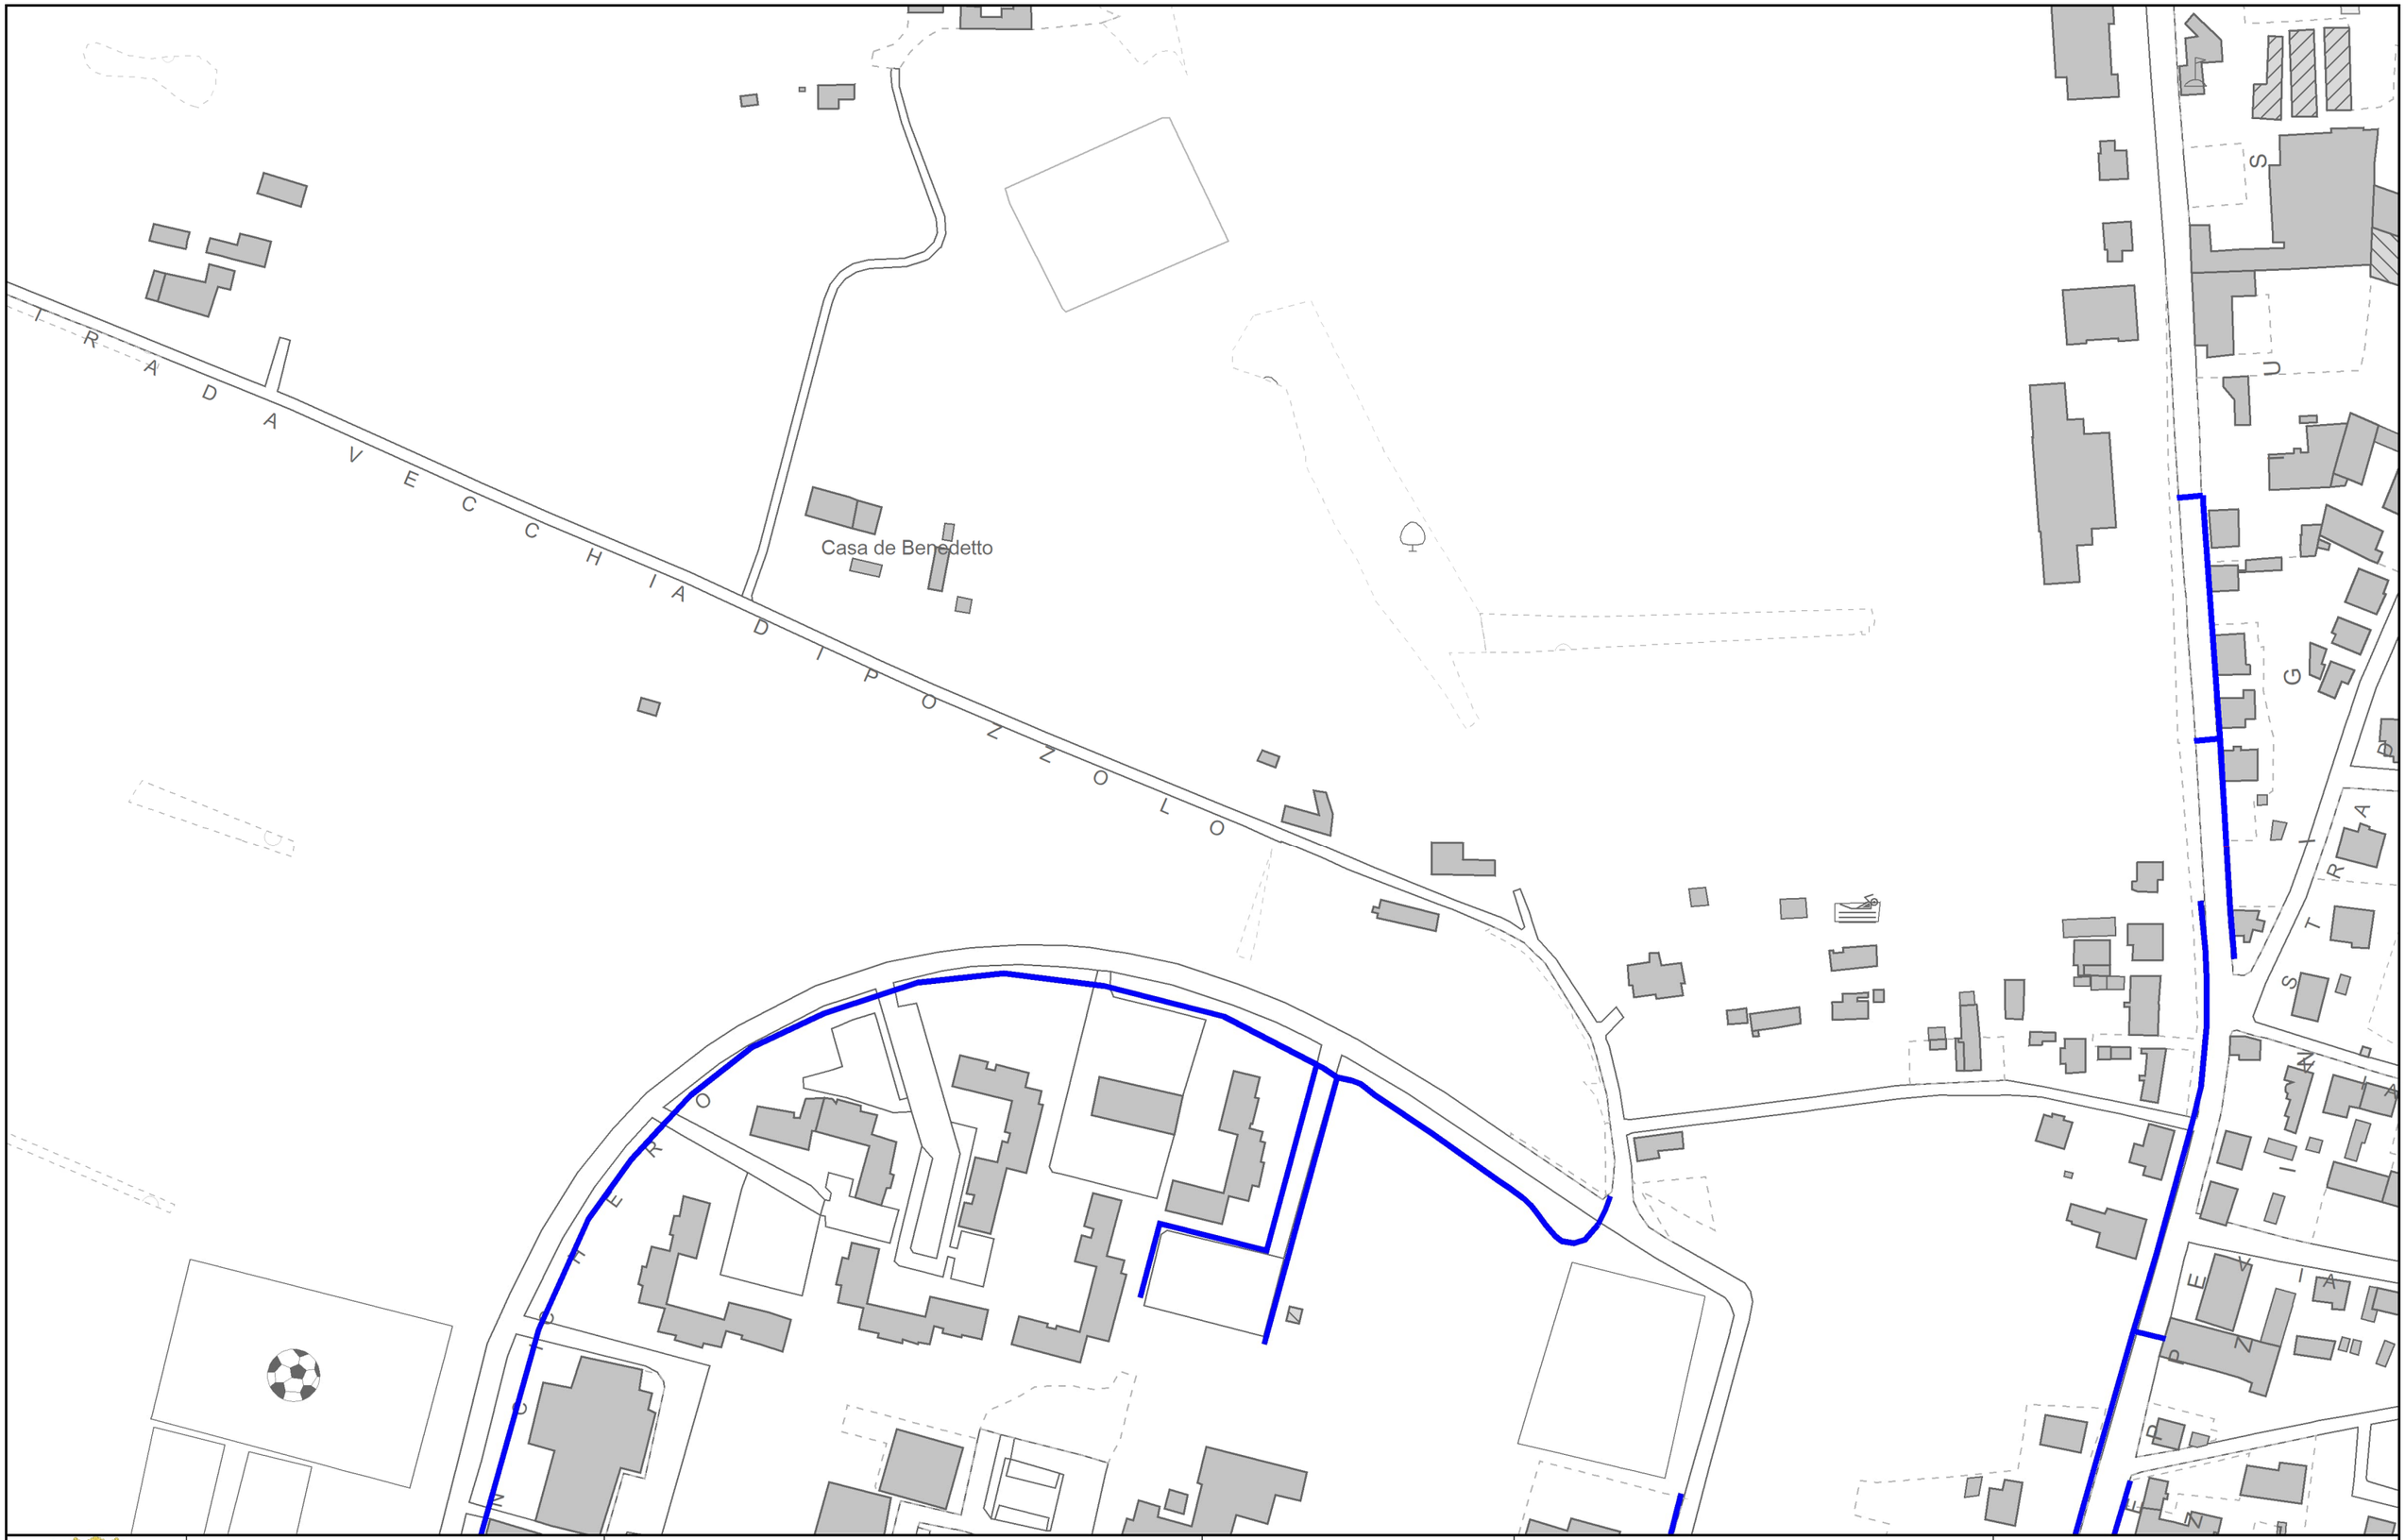


COMUNE DI NOVI LIGURE SETTORE TECNICO	Sindaco Assessore all'urbanistica Dirigente settore tecnico Responsabile del servizio governo del territorio	Rocchino MULIERE Gian Filippo CASANOVA Arch. Dario GRASSI Arch. Giacomo TOFALO	PEBA NOVI CITTÀ RAGGIUNGIBILE	Tecnico incaricato Con la collaborazione di	Arch. Fabrizio FURIA Arch. Fiorenza TENTO Arch. Erica FESTUCCIA Livio AVALLE

PEBA 2024-2027

TAV. 1D scala 1:2000

PAVIMENTAZIONE TATTILE

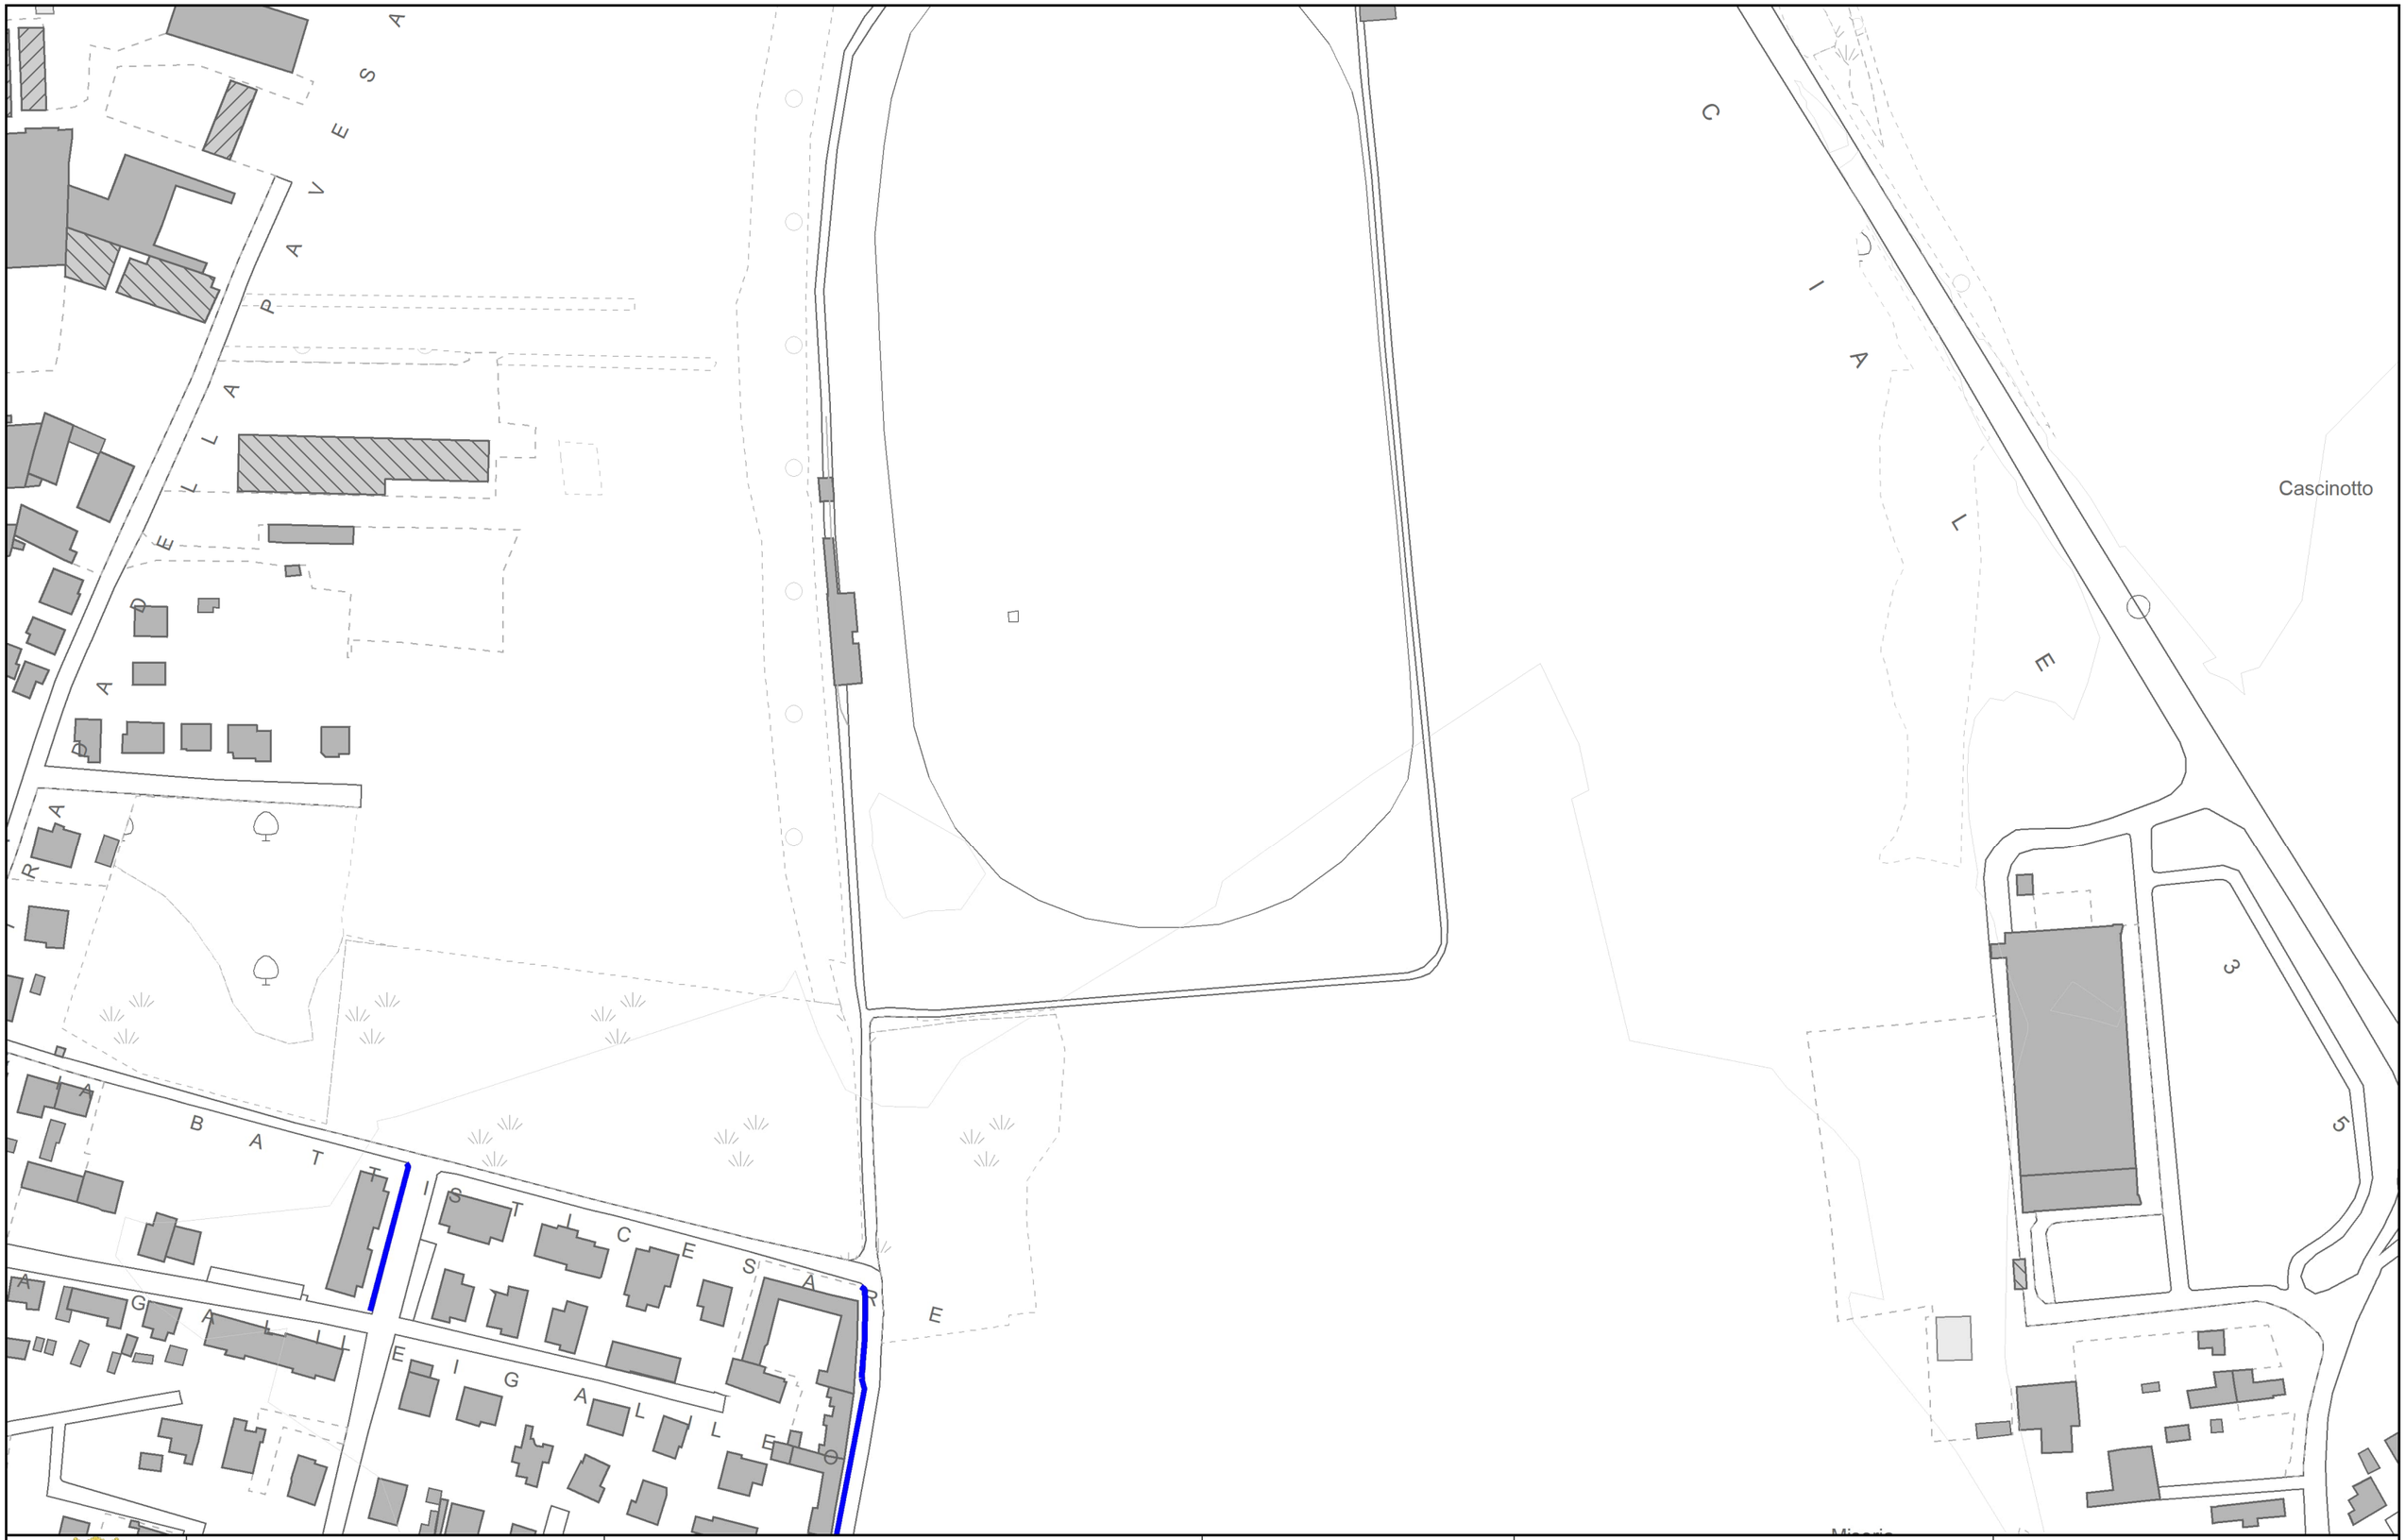

COMUNE DI NOVI LIGURE
SETTORE TECNICO

Sindaco	Rocchino MULIERE
Assessore all'urbanistica	Gian Filippo CASANOVA
Dirigente settore tecnico	Arch. Dario GRASSI
Responsabile del servizio governo del territorio	Arch. Giacomo TOFALO


PEBA NOVI CITTÀ RAGGIUNGIBILE


Tecnico incaricato	Arch. Fabrizio FURIA
Con la collaborazione di	Arch. Fiorenza TENTO
	Arch. Erica FESTUCCIA
	Livio AVALLE

PEBA 2024-2027

TAV. 2D scala 1:2000

PAVIMENTAZIONE TATTILE

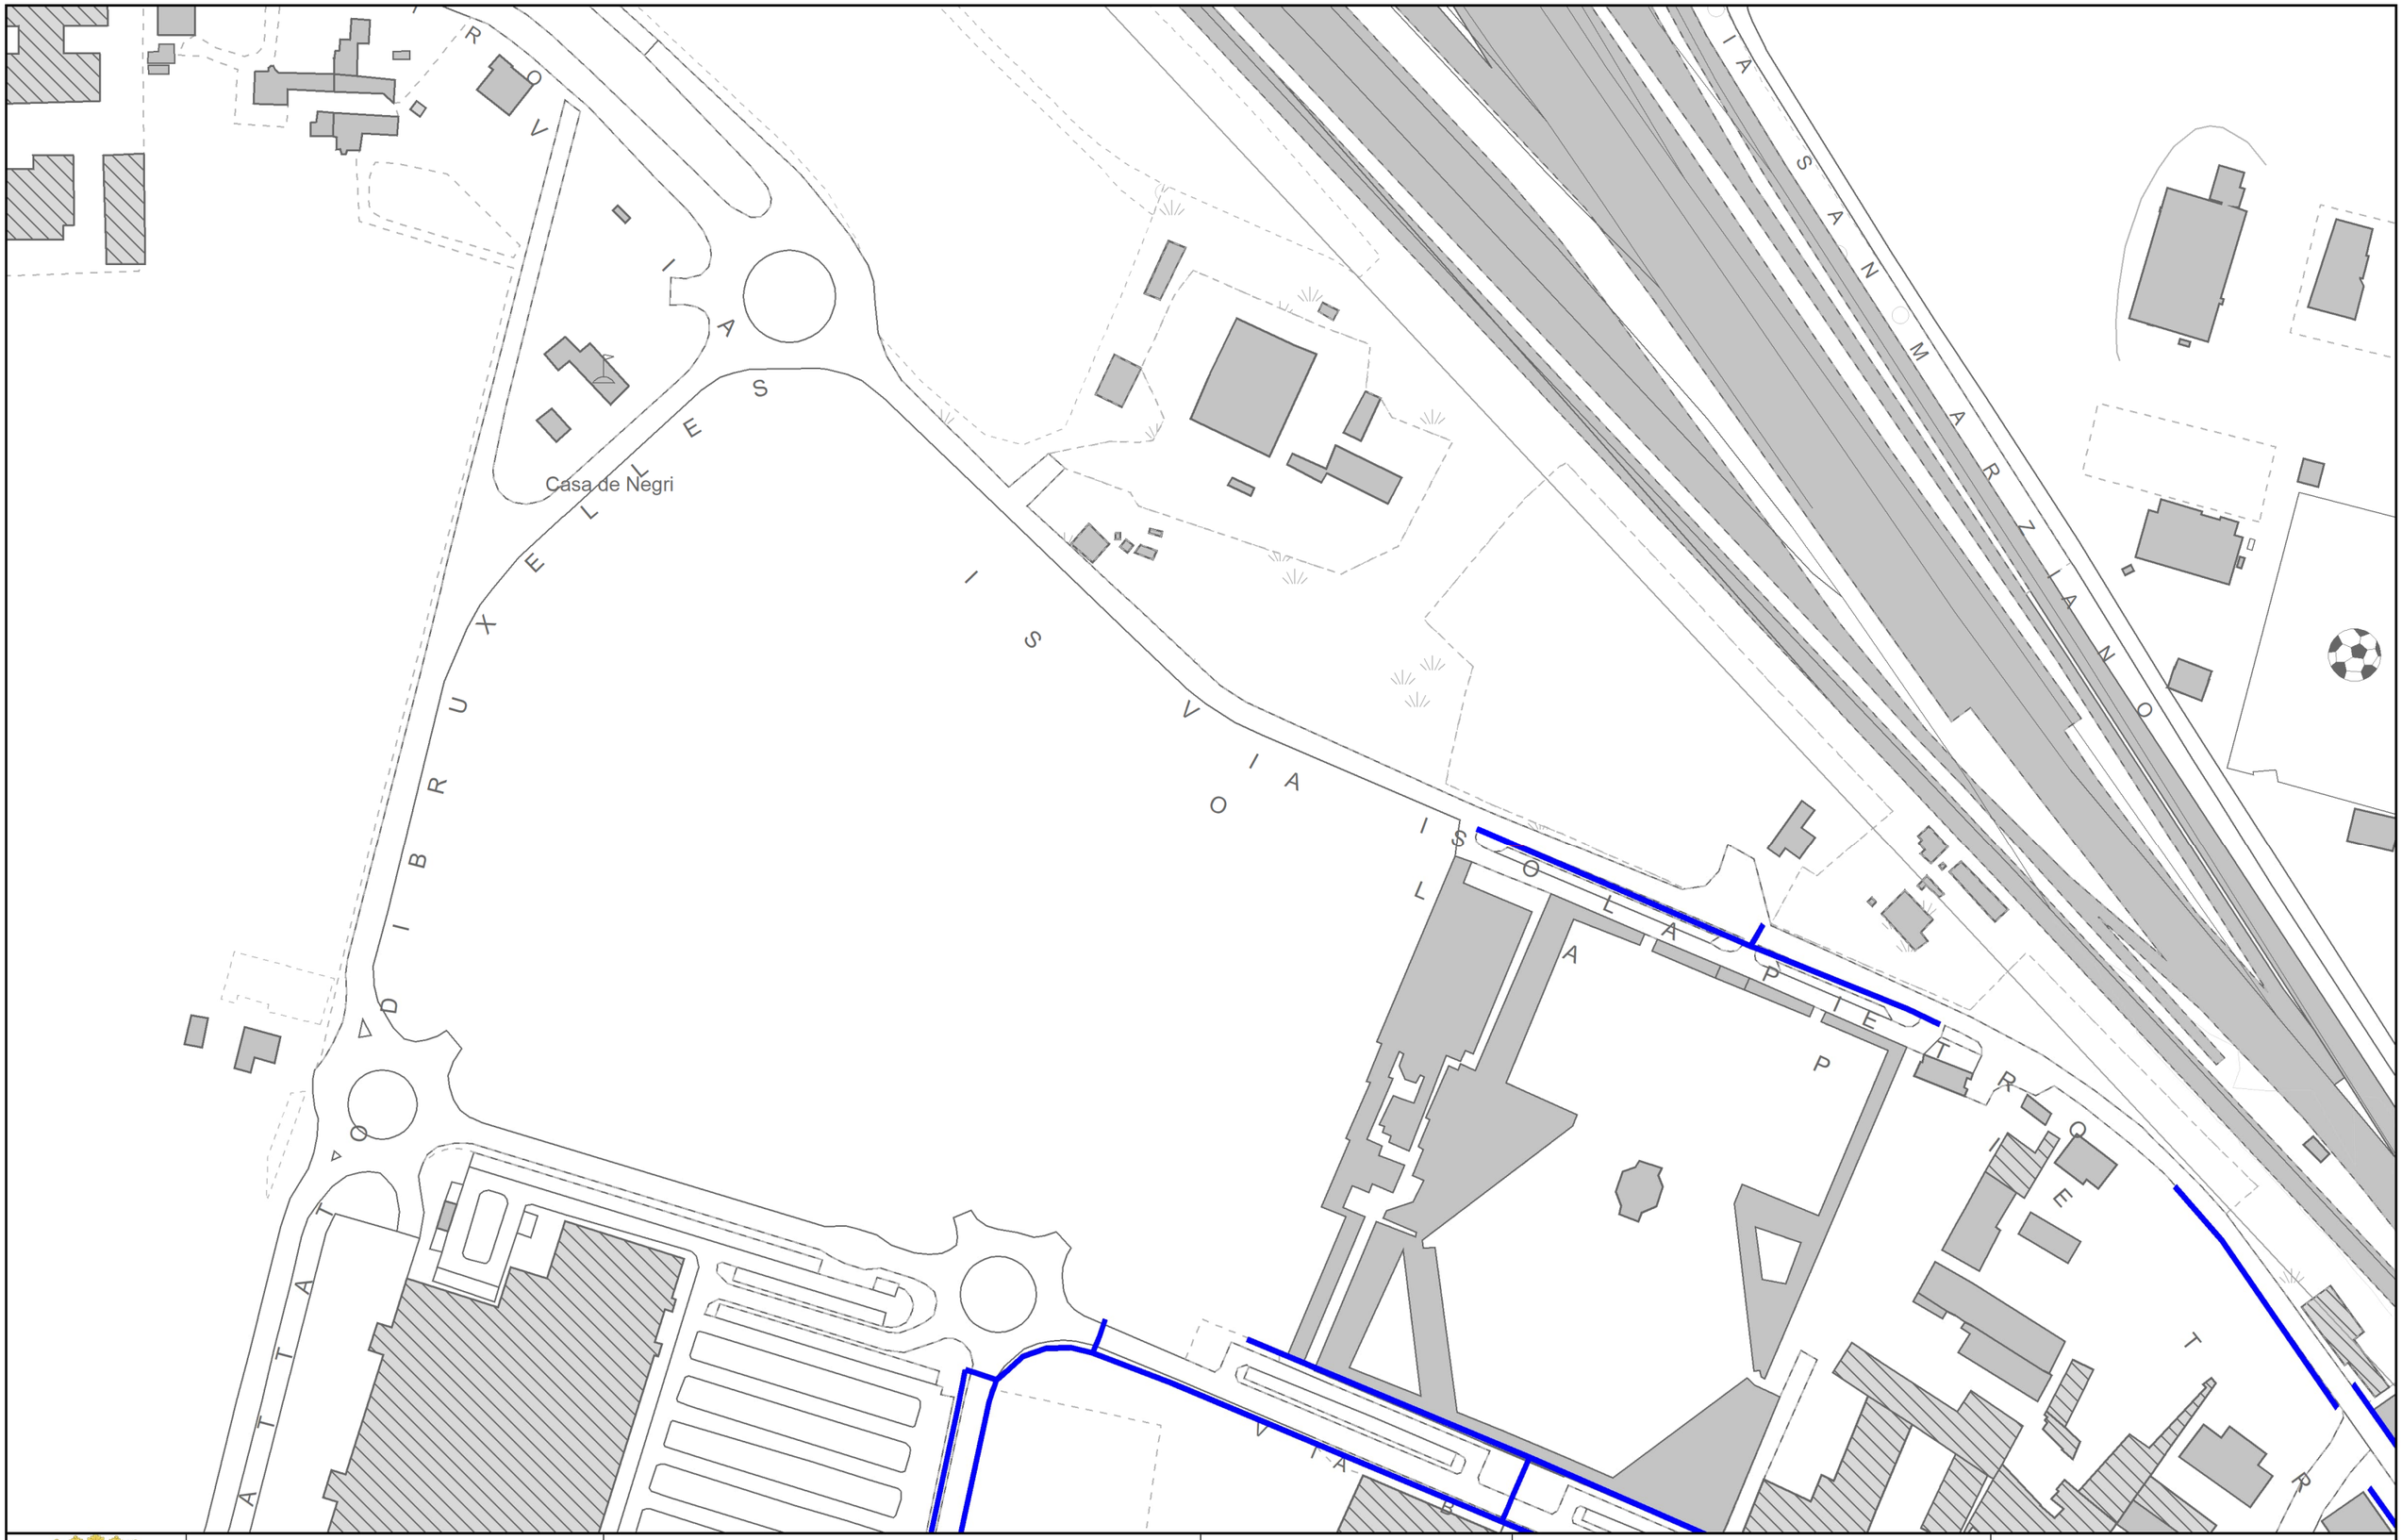
Casa de Negri
VIA DELLE ISOLE
VIA DELLE ISOLE
VIA DELLE ISOLE

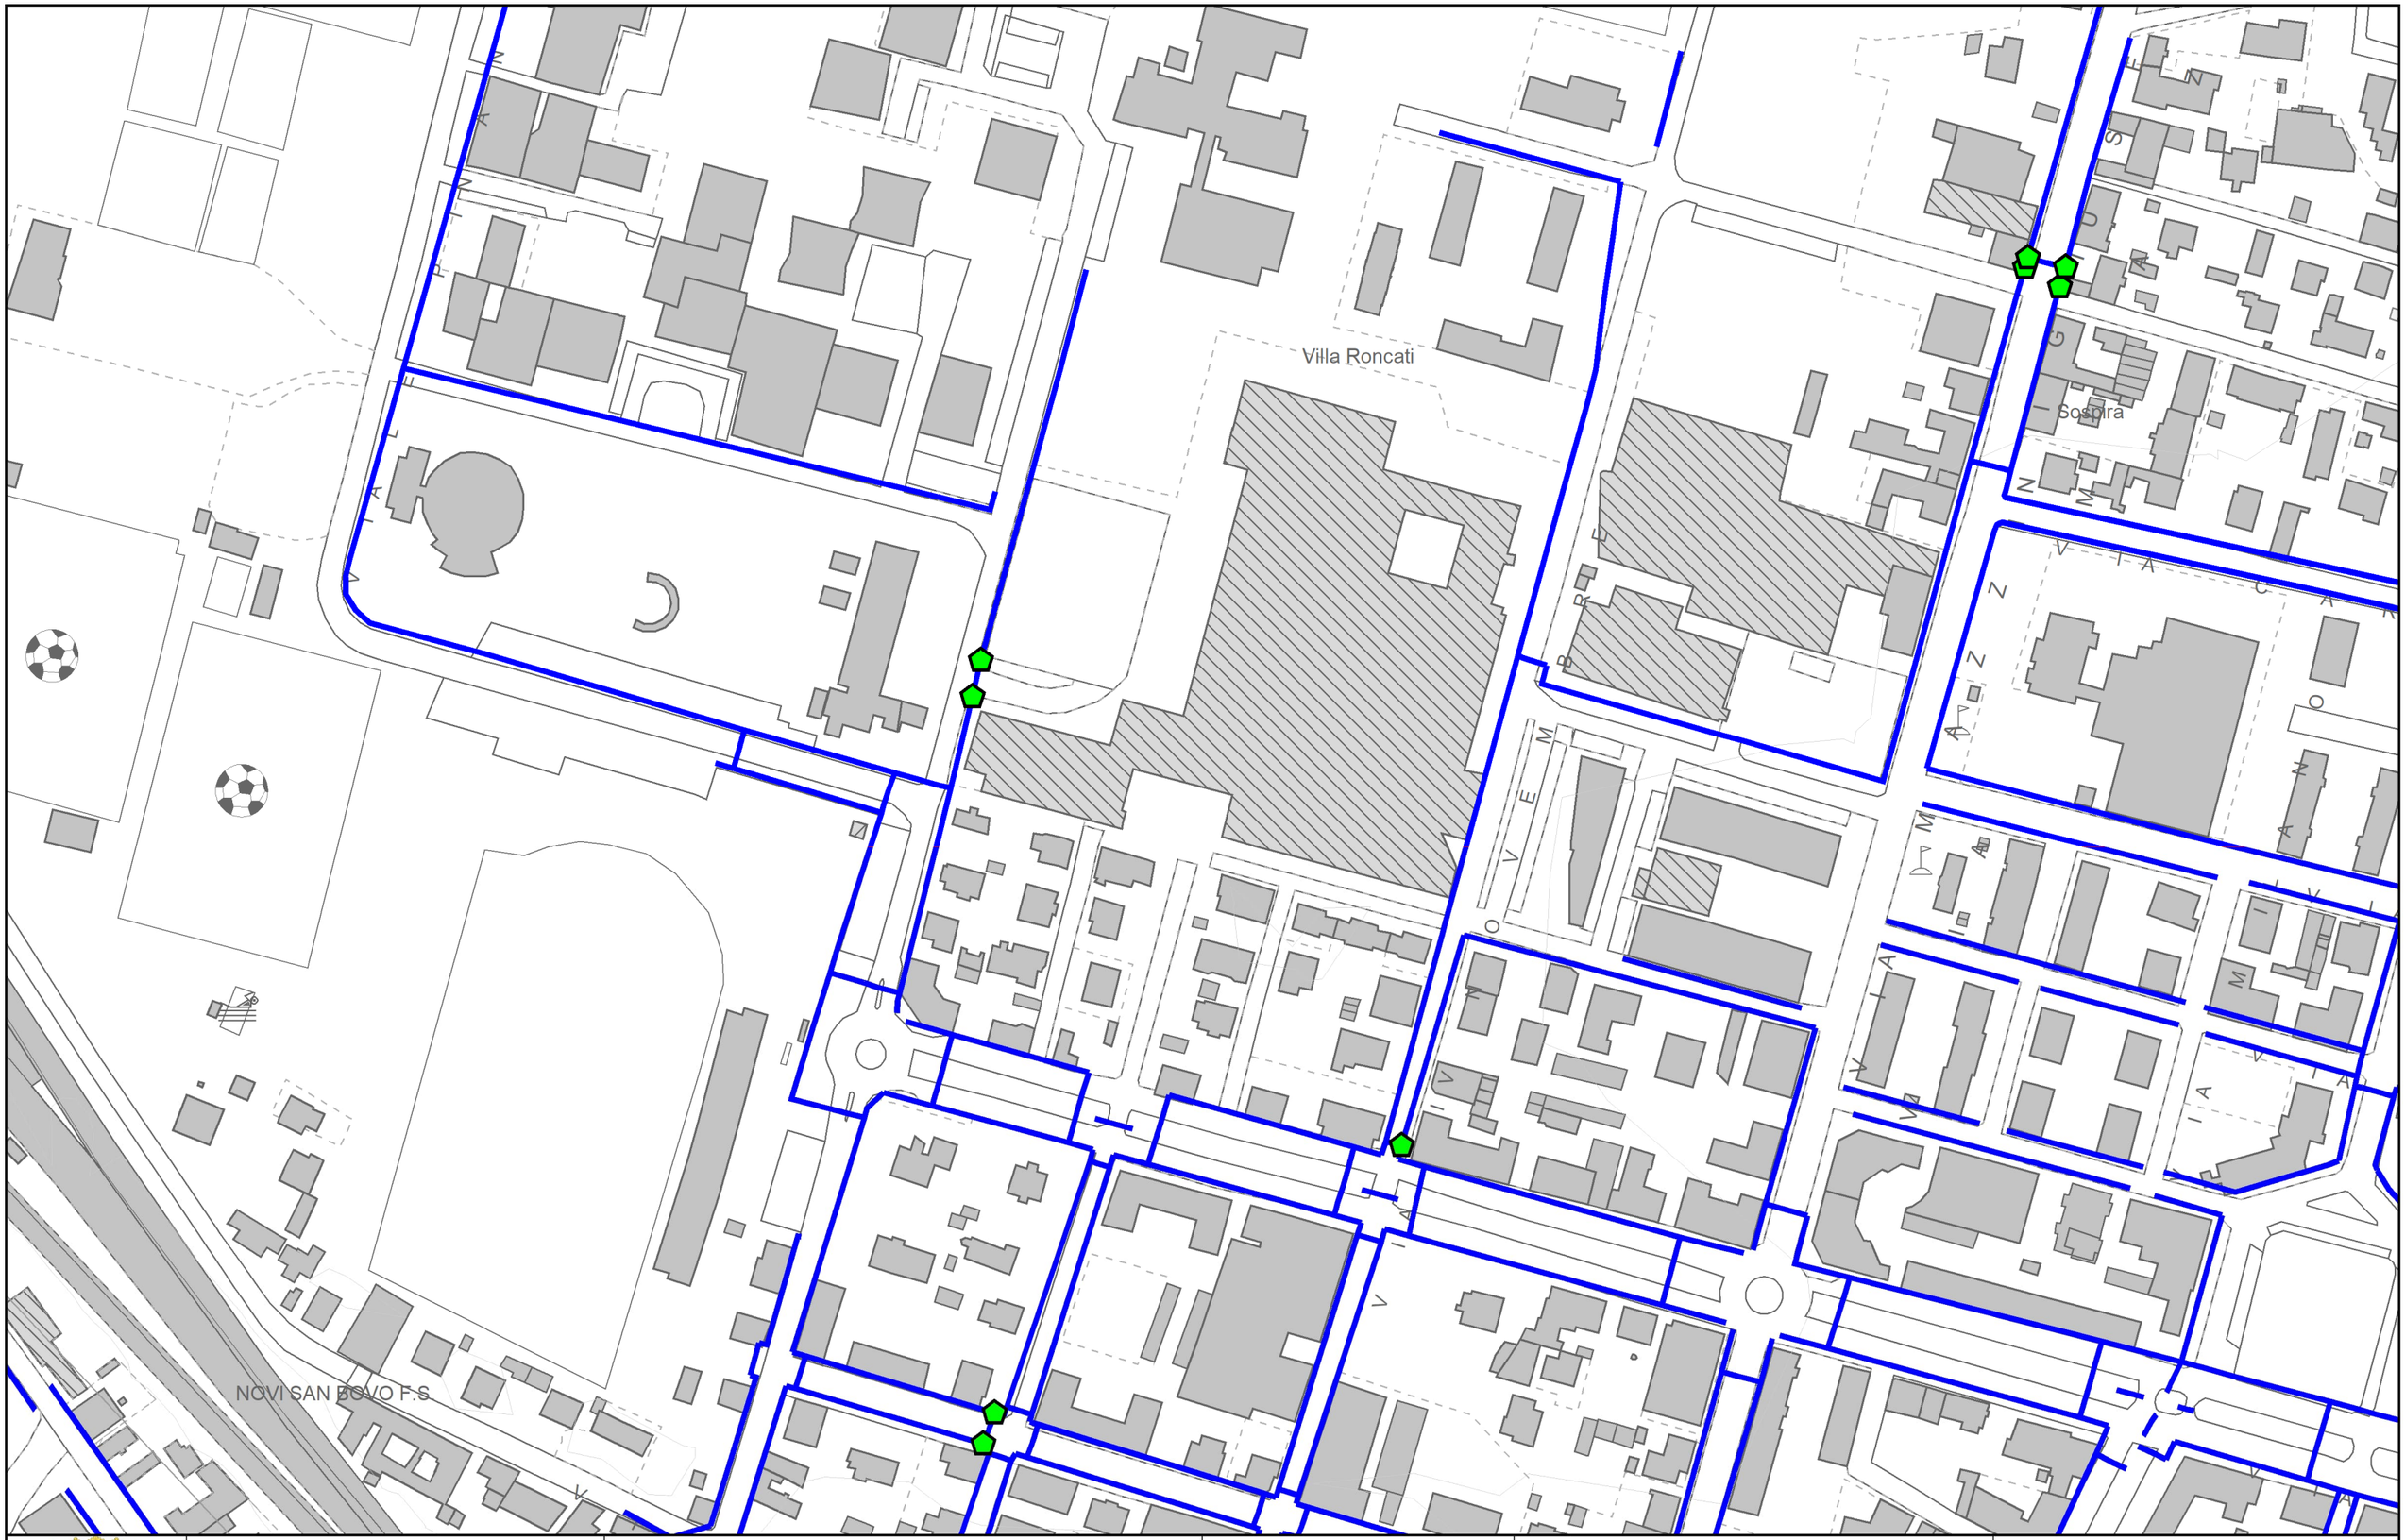

COMUNE DI NOVI LIGURE
SETTORE TECNICO


Sindaco	Rocchino MULIERE	Tecnico incaricato	Arch. Fabrizio FURIA
Assessore all'urbanistica	Gian Filippo CASANOVA	Con la collaborazione di	Arch. Fiorenza TENTO
Dirigente settore tecnico	Arch. Dario GRASSI		Arch. Erica FESTUCCIA
Responsabile del servizio governo del territorio	Arch. Giacomo TOFALO		Livio AVALLE

PEBA NOVI CITTÀ RAGGIUNGIBILE

PEBA 2024-2027

TAV. 4D scala 1:2000

PAVIMENTAZIONE TATTILE

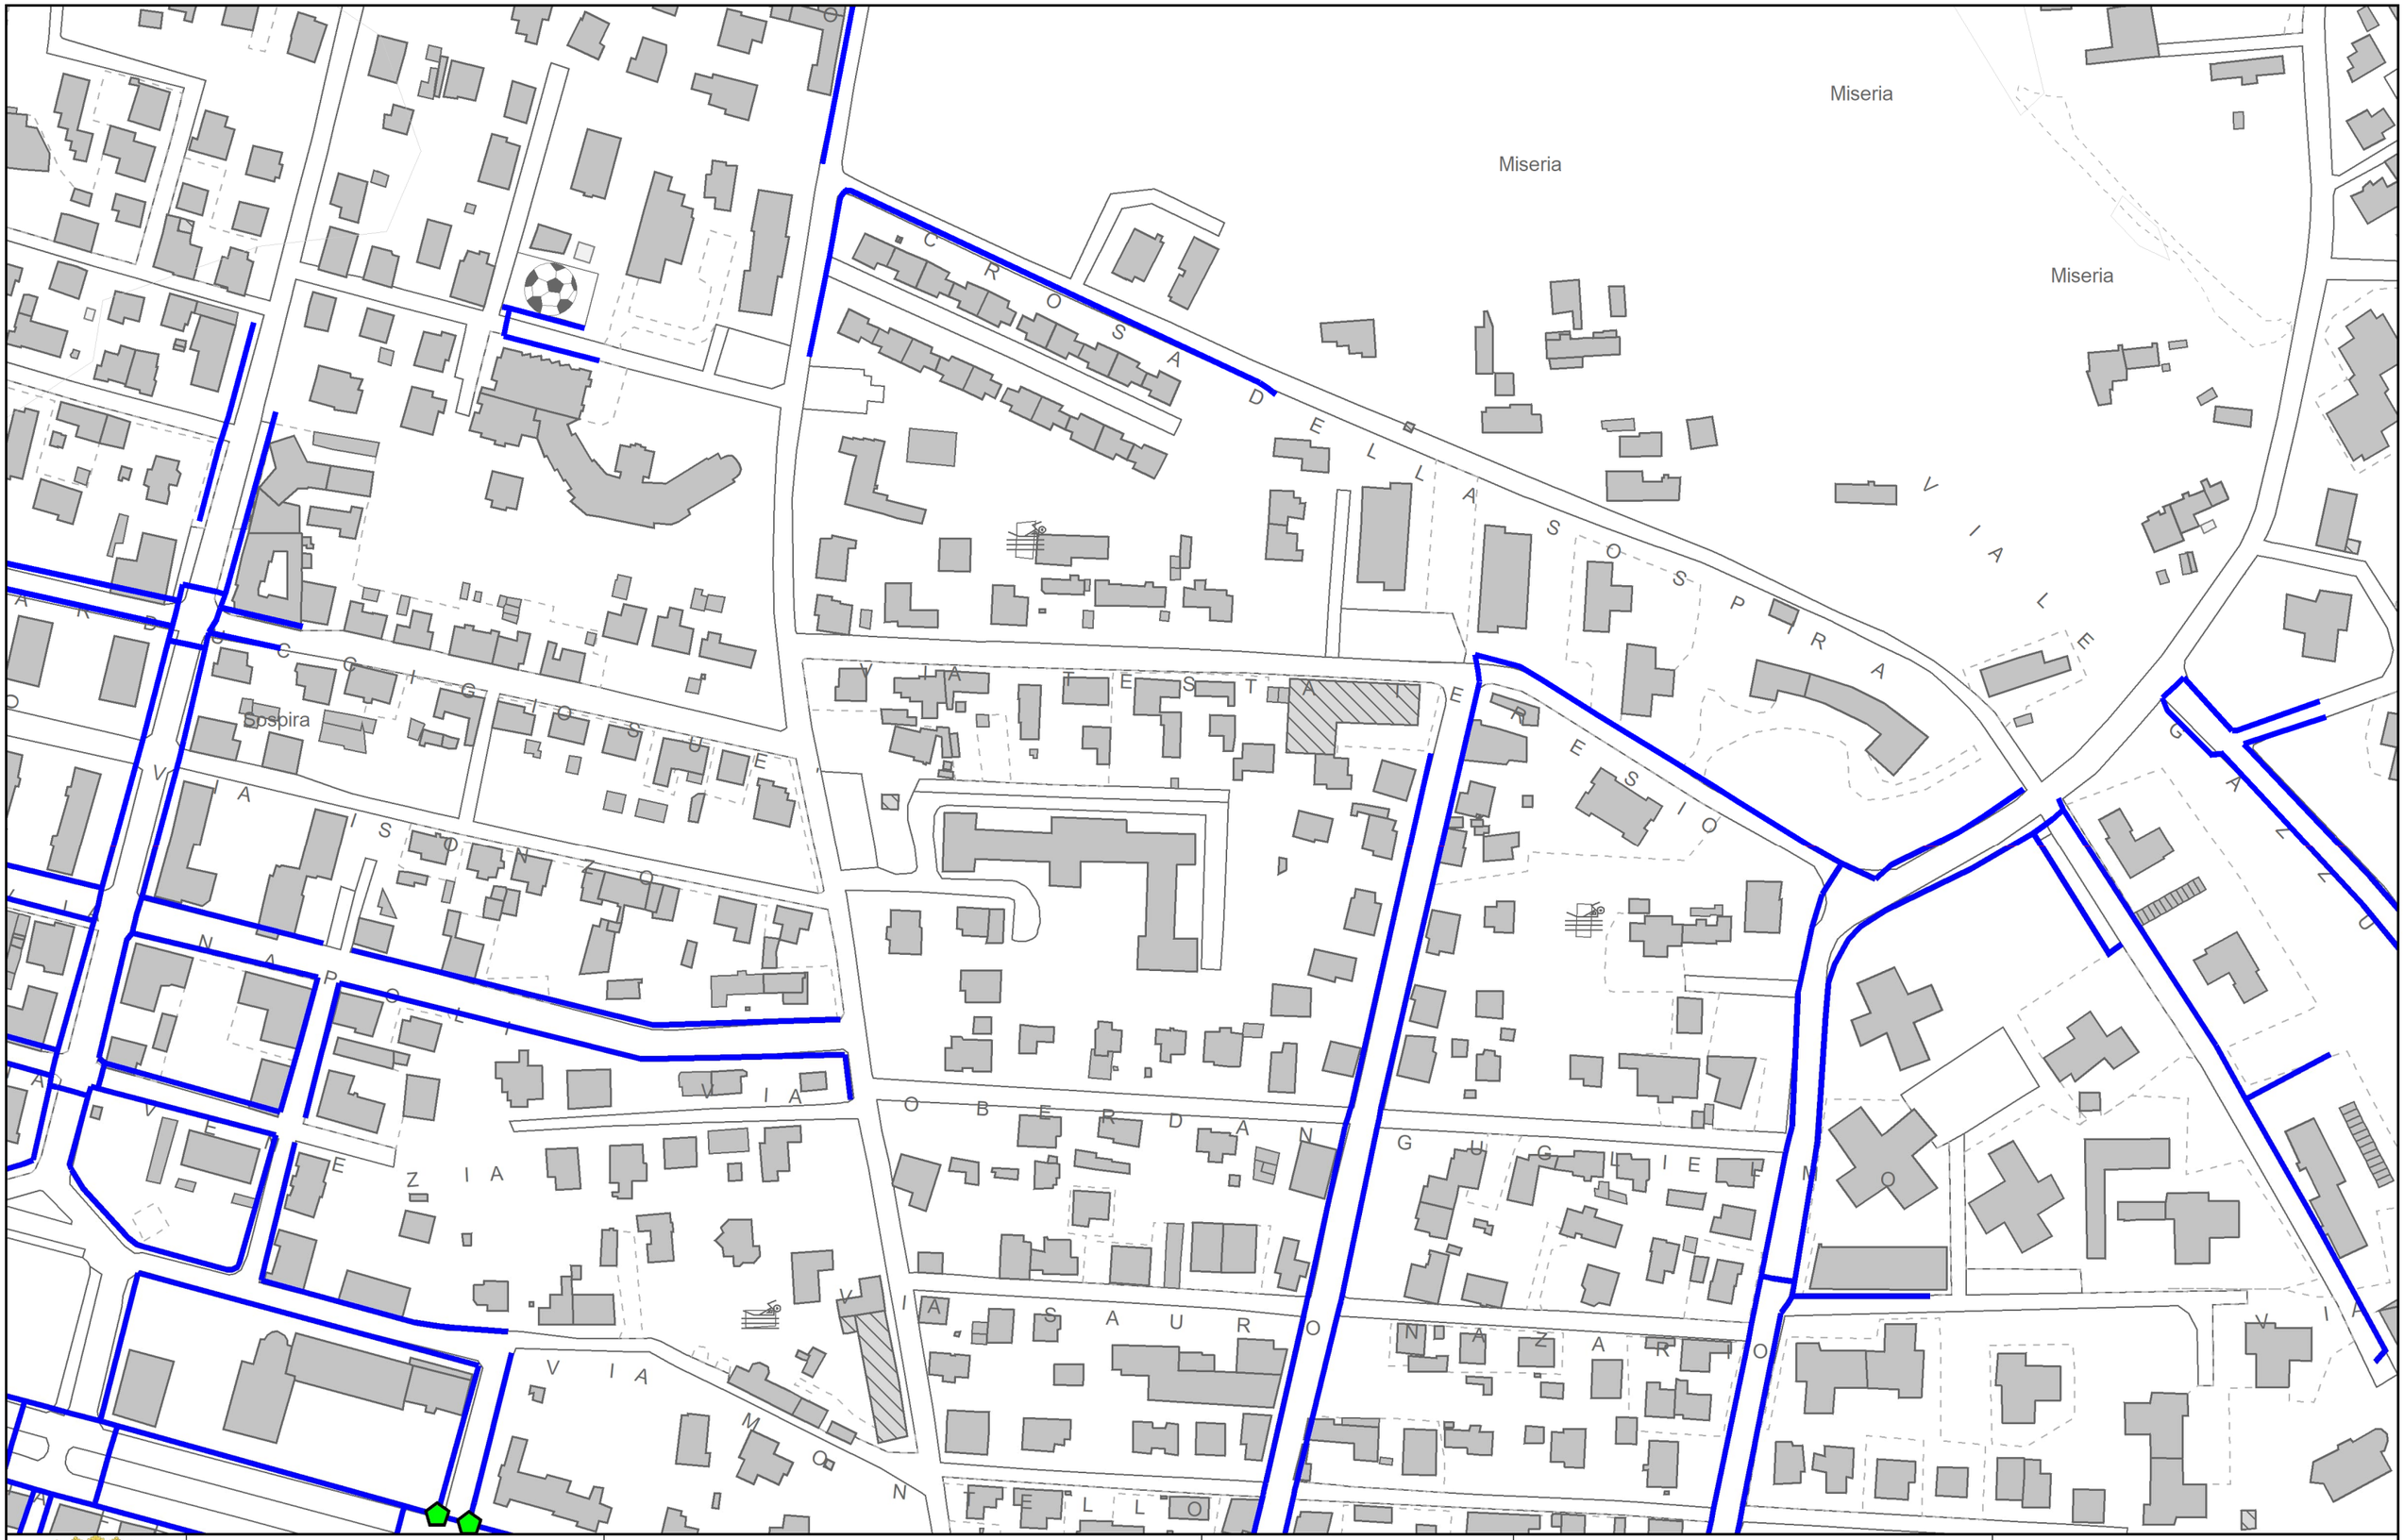

COMUNE DI NOVI LIGURE
SETTORE TECNICO

Sindaco	Rocchino MULIERE
Assessore all'urbanistica	Gian Filippo CASANOVA
Dirigente settore tecnico	Arch. Dario GRASSI
Responsabile del servizio governo del territorio	Arch. Giacomo TOFALO


PEBA NOVI CITTÀ RAGGIUNGIBILE

Tecnico incaricato	Arch. Fabrizio FURIA
Con la collaborazione di	Arch. Fiorenza TENTO
	Arch. Erica FESTUCCIA
	Livio AVALLE

PEBA 2024-2027

TAV. 5D scala 1:2000

PAVIMENTAZIONE TATTILE

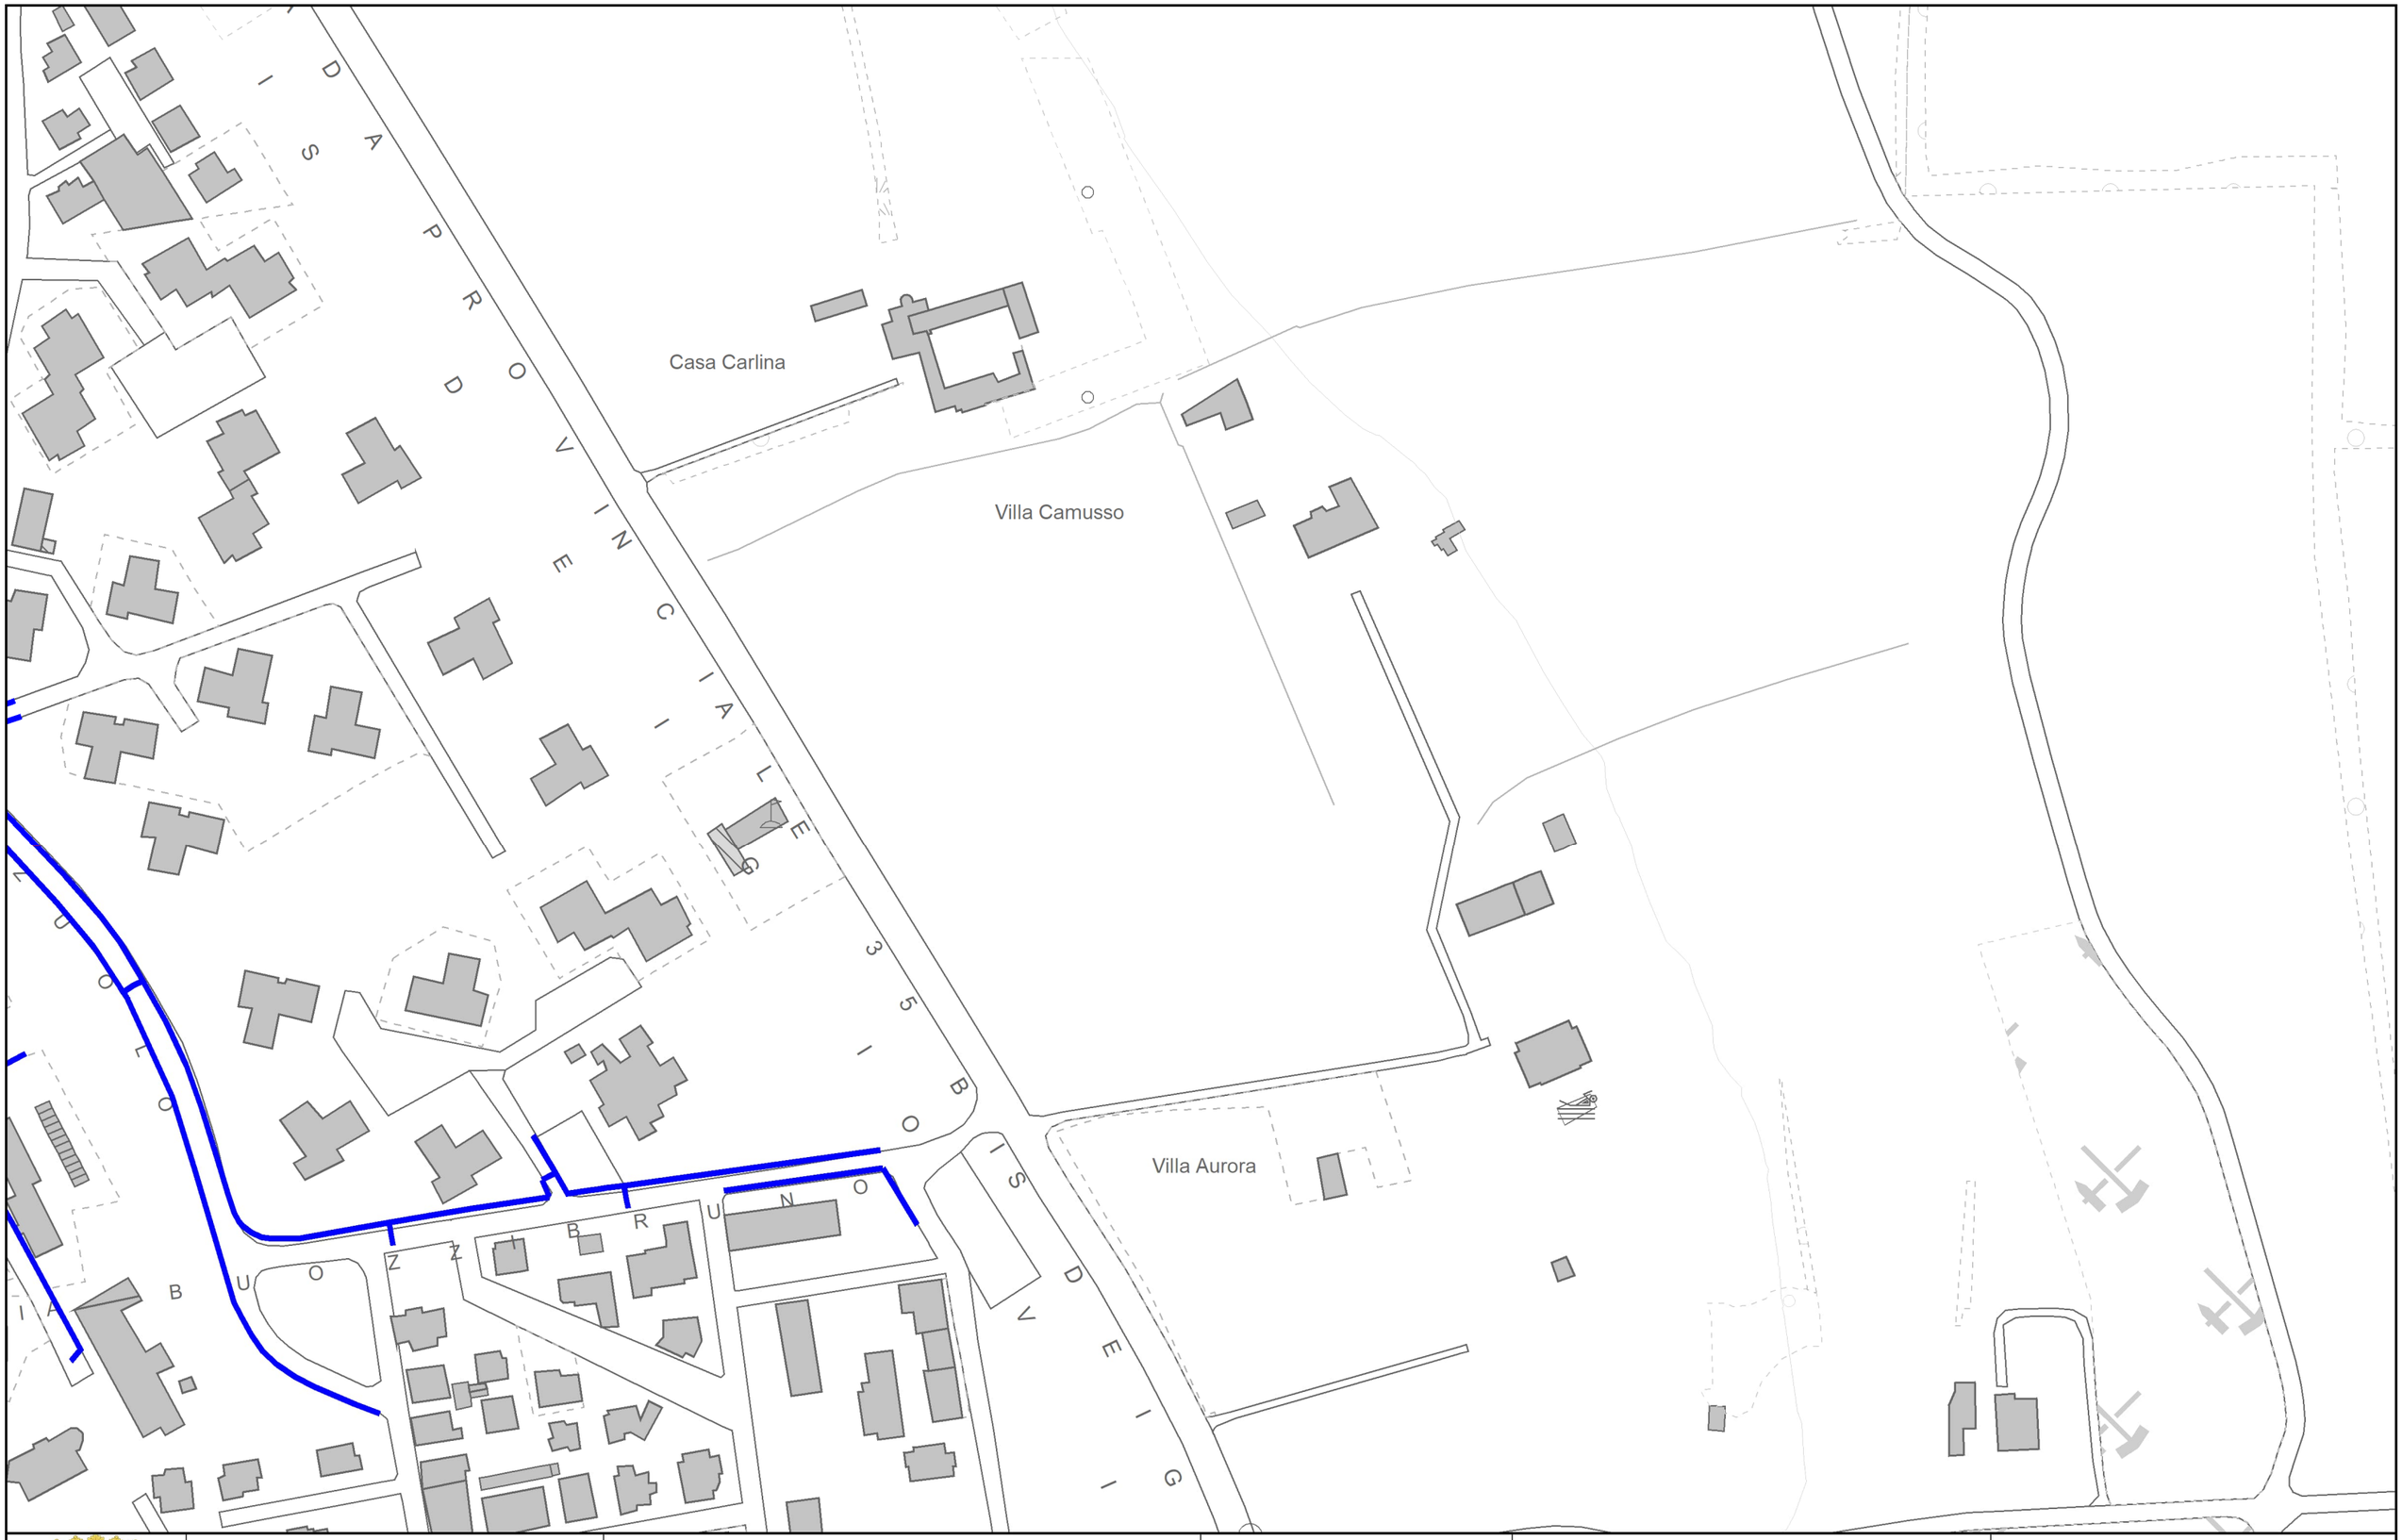


COMUNE DI NOVI LIGURE SETTORE TECNICO	Sindaco Assessore all'urbanistica Dirigente settore tecnico Responsabile del servizio governo del territorio	Rocchino MULIERE Gian Filippo CASANOVA Arch. Dario GRASSI Arch. Giacomo TOFALO	PEBA NOVI CITTÀ RAGGIUNGIBILE	Tecnico incaricato Con la collaborazione di	Arch. Fabrizio FURIA Arch. Fiorenza TENTO Arch. Erica FESTUCCIA Livio AVALLE

PEBA 2024-2027

TAV. 6D scala 1:2000

PAVIMENTAZIONE TATTILE

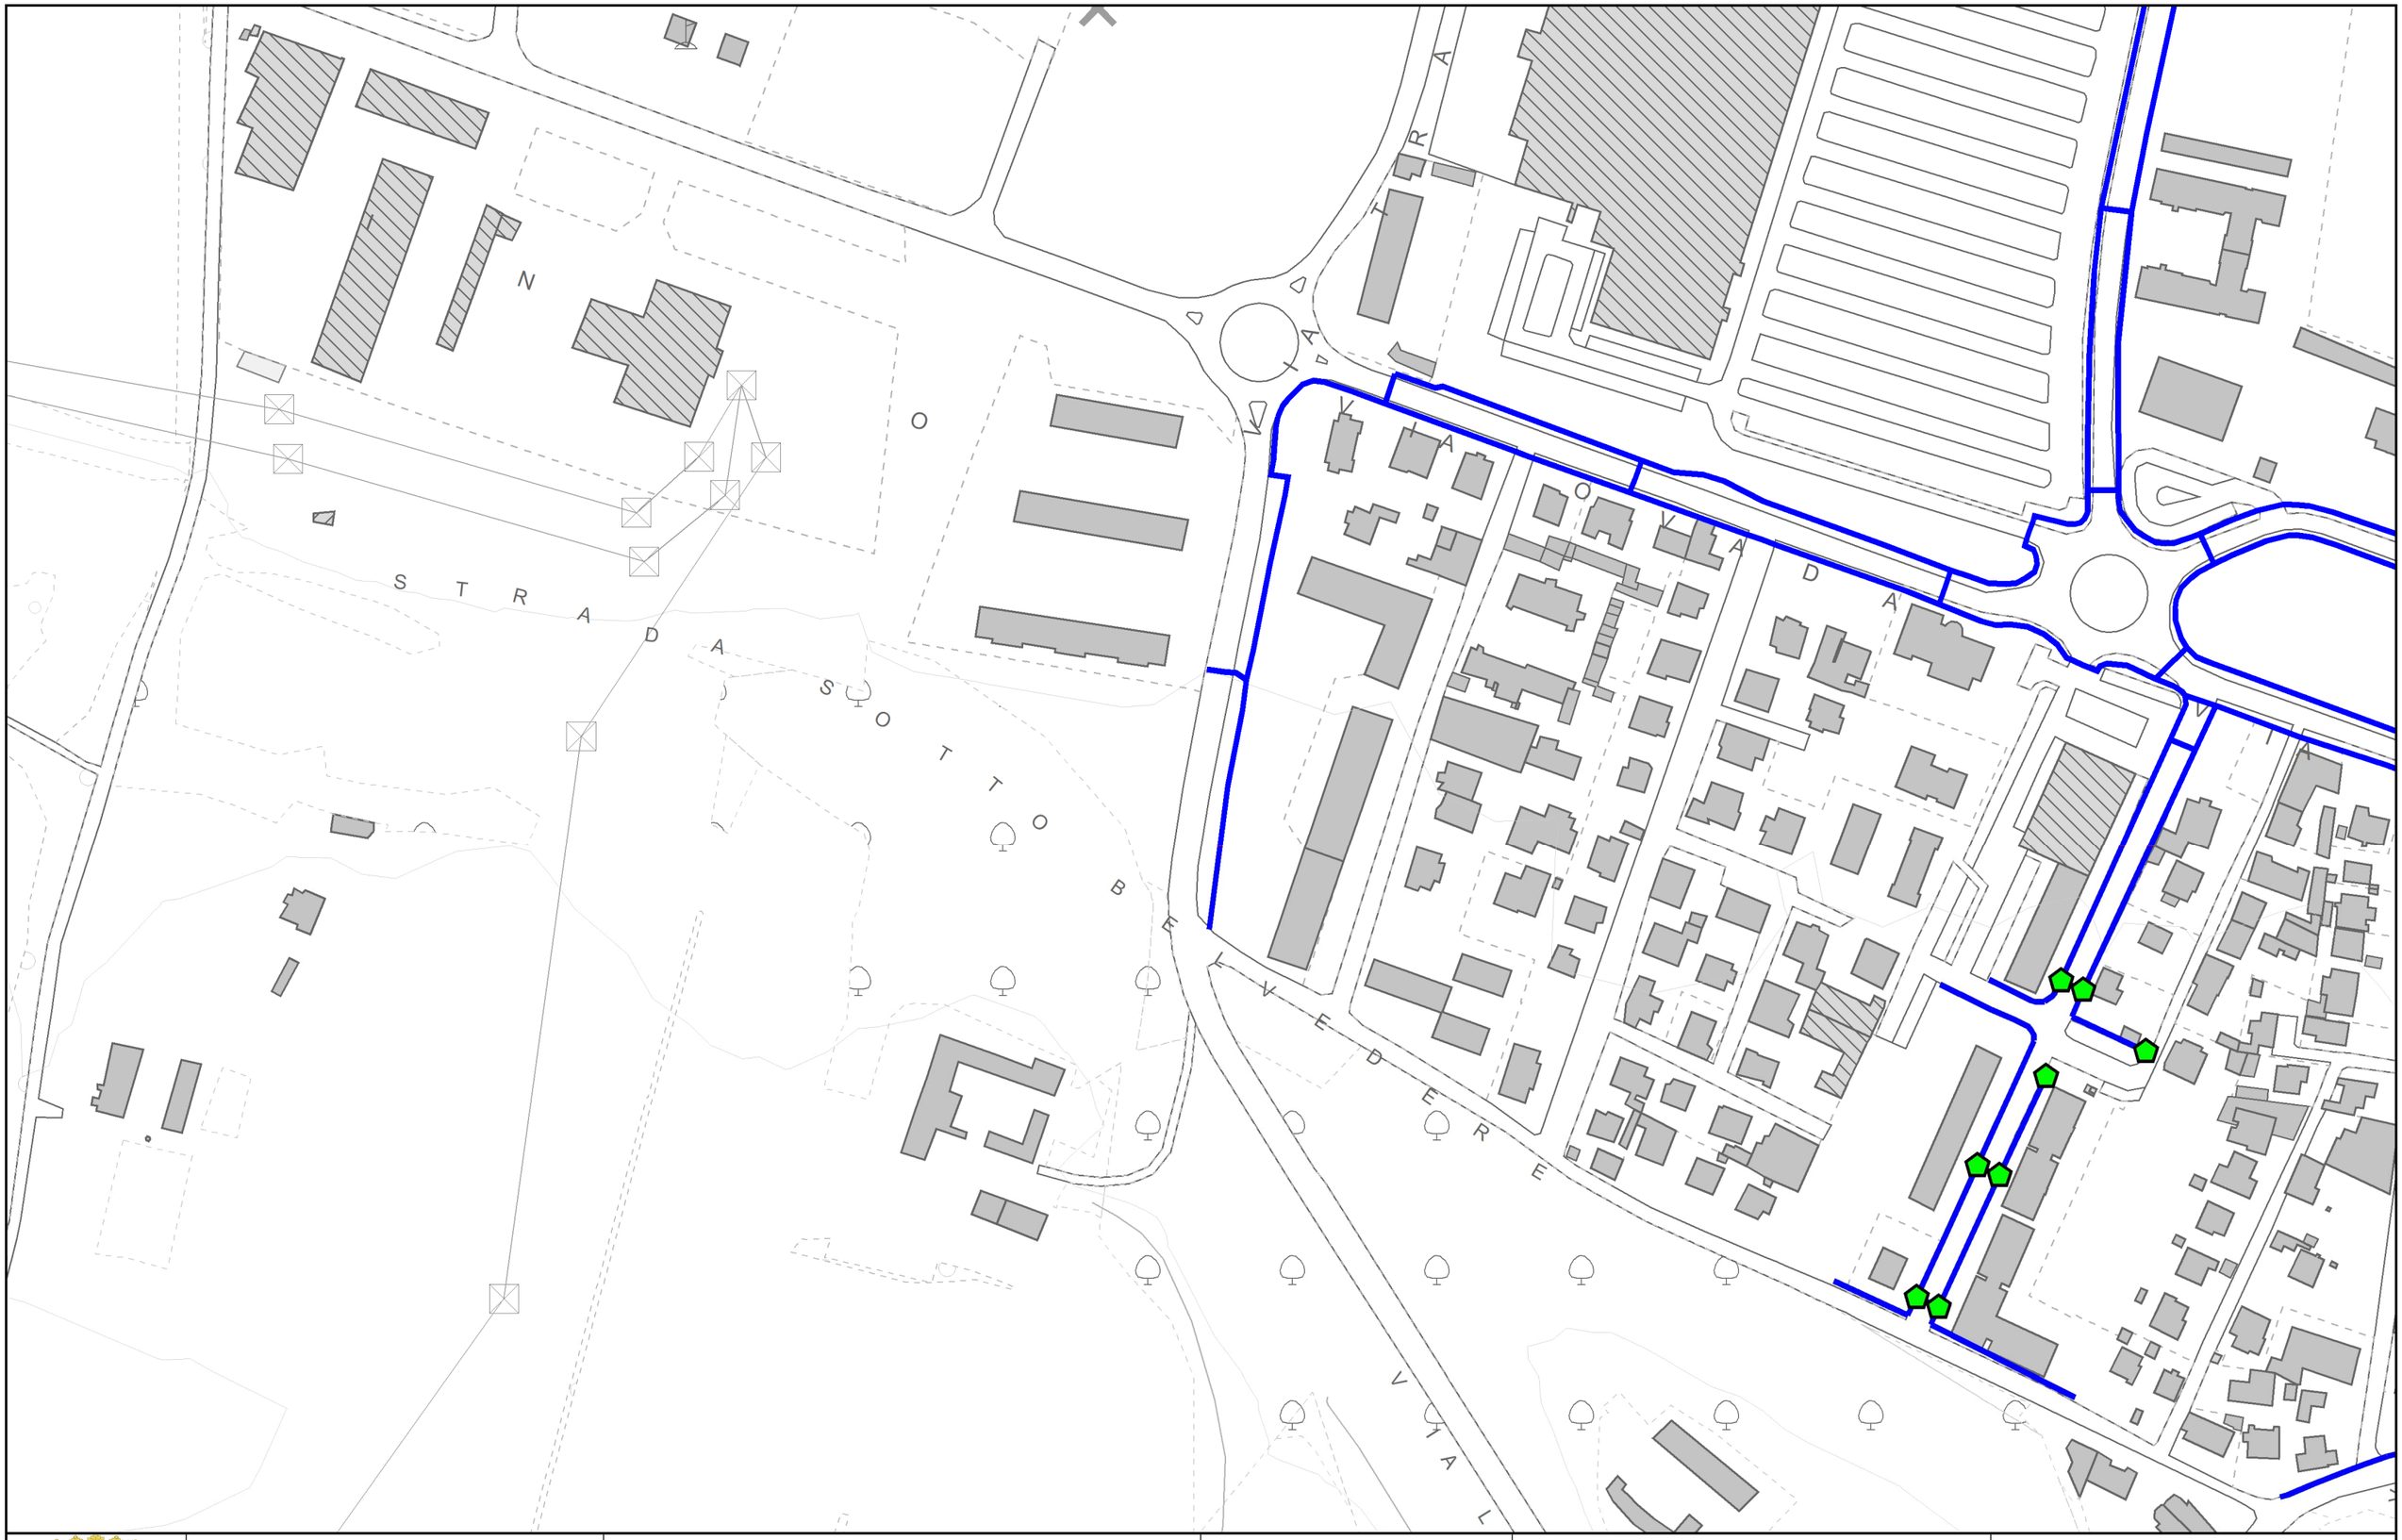

COMUNE DI NOVI LIGURE
SETTORE TECNICO

Sindaco	Rocchino MULIERE
Assessore all'urbanistica	Gian Filippo CASANOVA
Dirigente settore tecnico	Arch. Dario GRASSI
Responsabile del servizio governo del territorio	Arch. Giacomo TOFALO


PEBA NOVI CITTÀ RAGGIUNGIBILE

Tecnico incaricato	Arch. Fabrizio FURIA
Con la collaborazione di	Arch. Fiorenza TENTO
	Arch. Erica FESTUCCIA
	Livio AVALLE

PEBA 2024-2027

TAV. 7D scala 1:2000

PAVIMENTAZIONE TATTILE

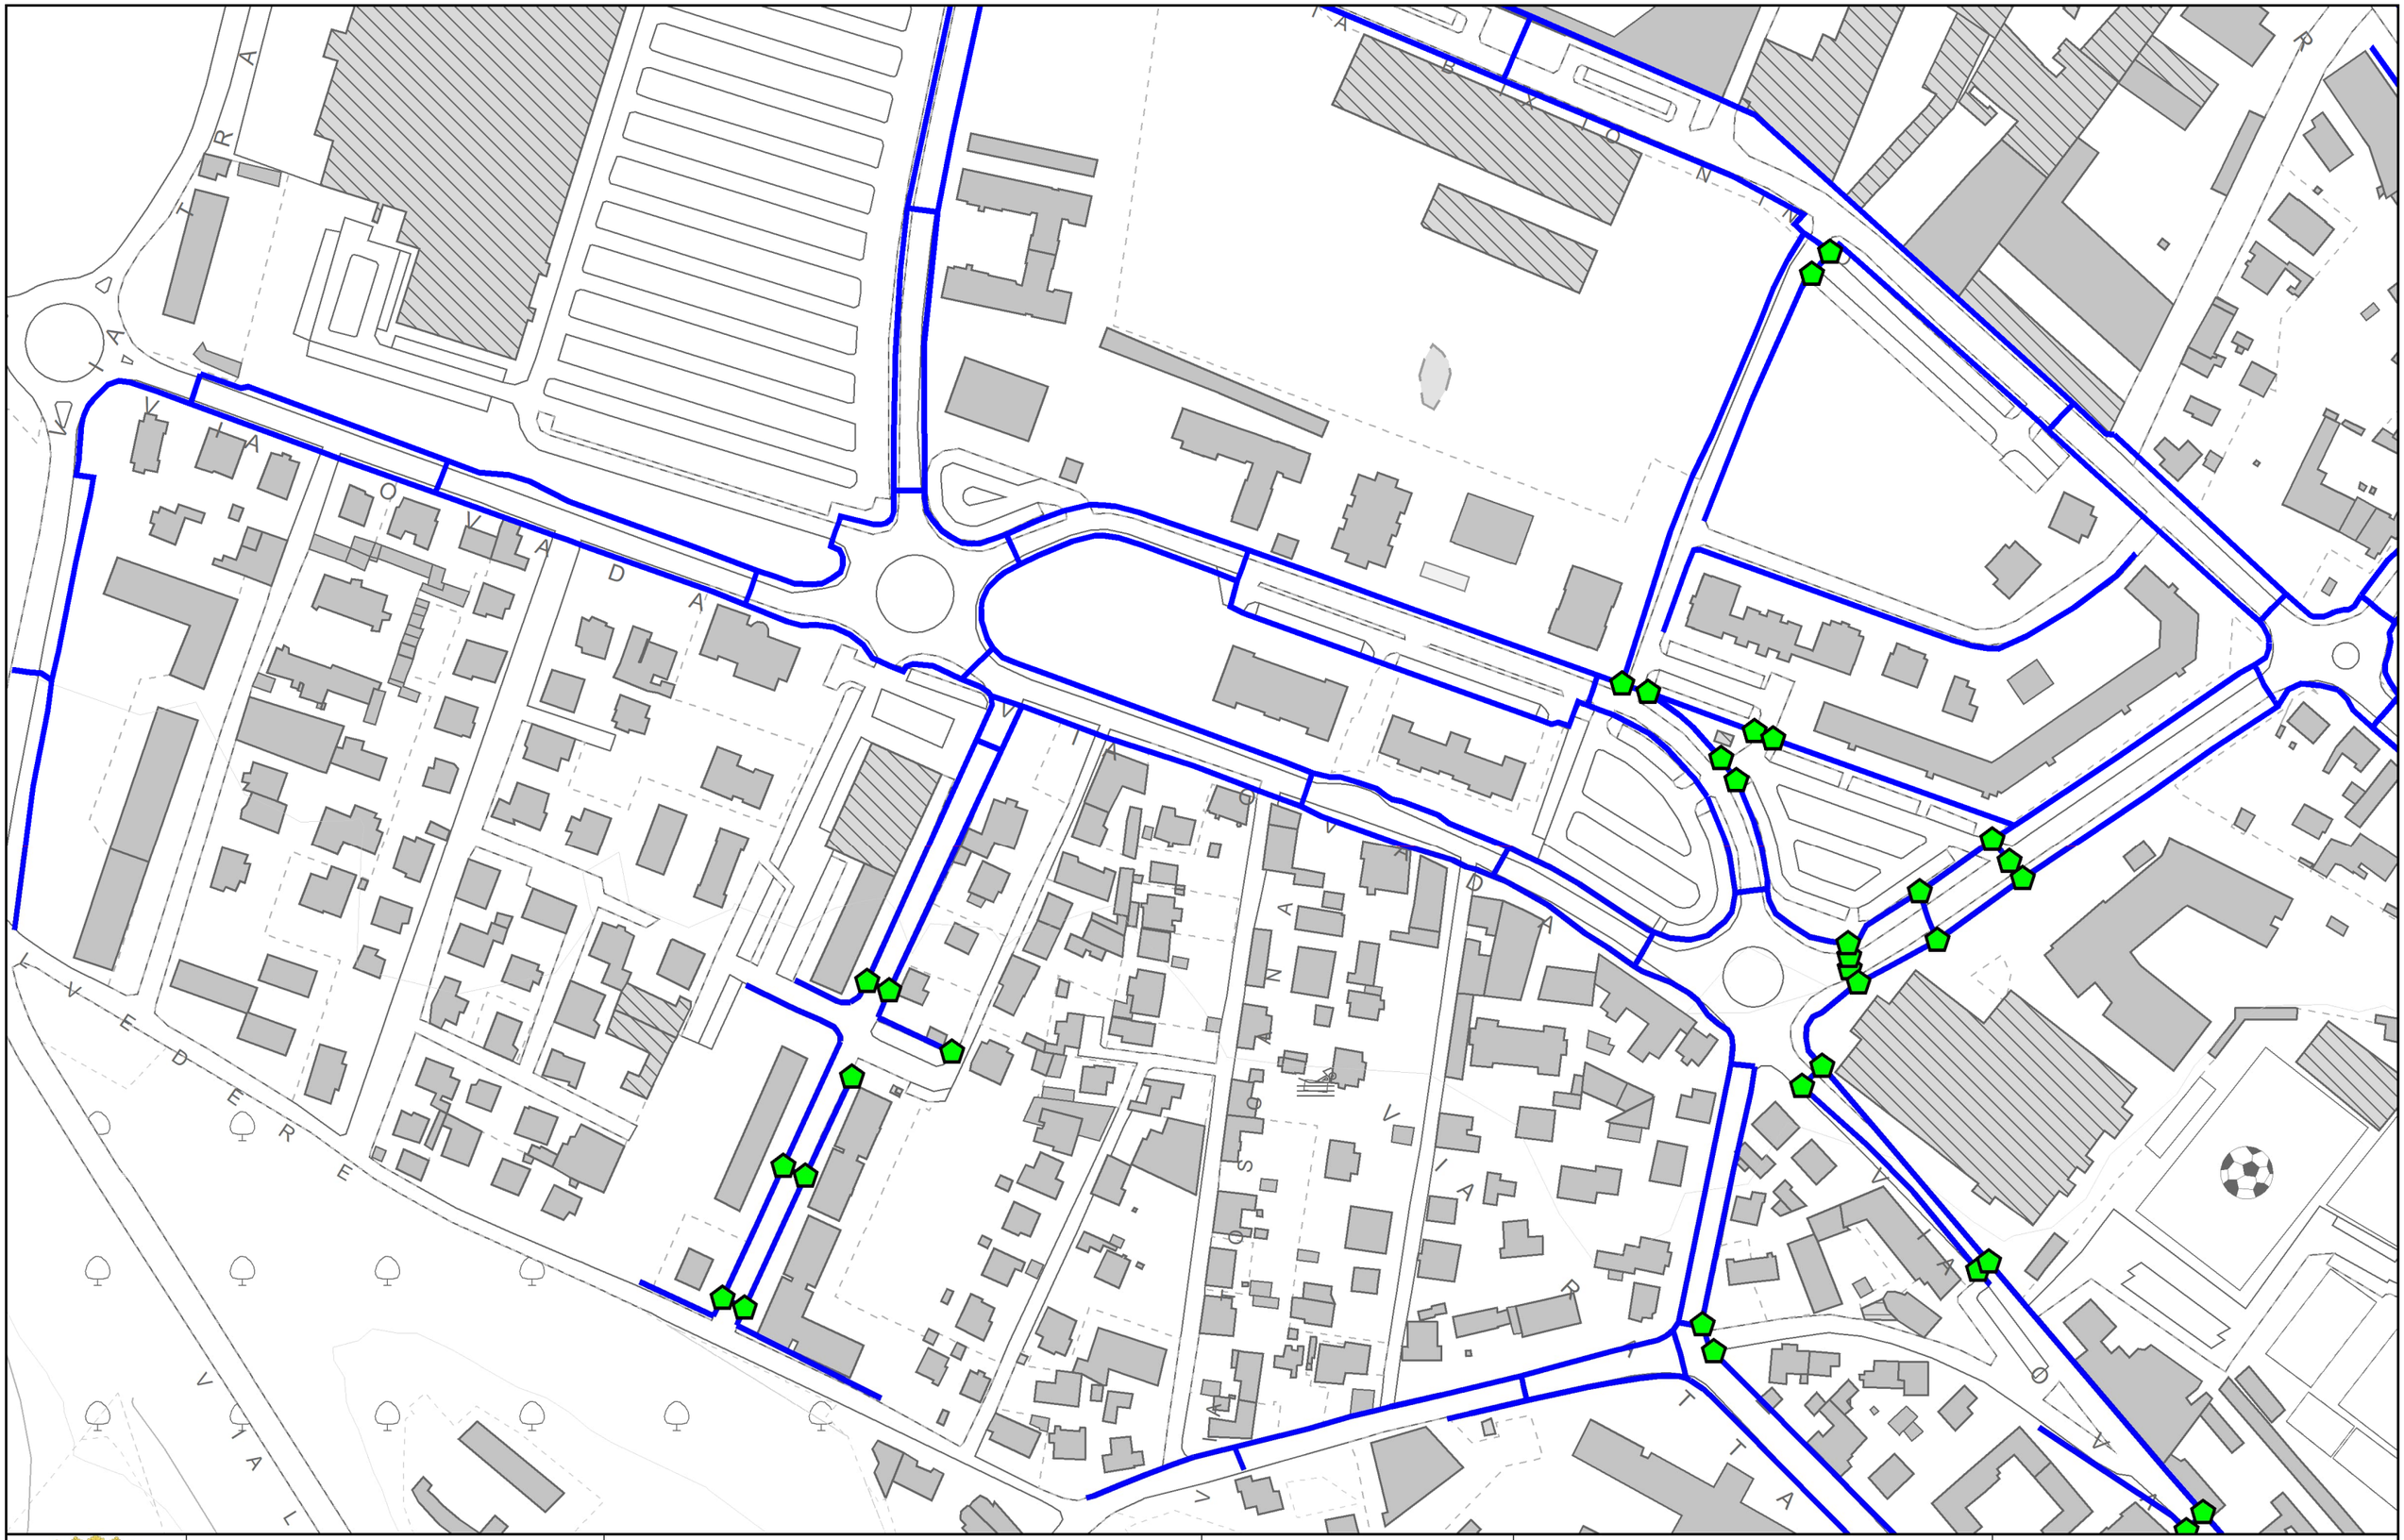


COMUNE DI NOVI LIGURE SETTORE TECNICO	Sindaco Assessore all'urbanistica Dirigente settore tecnico Responsabile del servizio governo del territorio	Rocchino MULIERE Gian Filippo CASANOVA Arch. Dario GRASSI Arch. Giacomo TOFALO	PEBA NOVI CITTÀ RAGGIUNGIBILE	Tecnico incaricato Con la collaborazione di	Arch. Fabrizio FURIA Arch. Fiorenza TENTO Arch. Erica FESTUCCIA Livio AVALLE

PEBA 2024-2027

TAV. 8D scala 1:2000

PAVIMENTAZIONE TATTILE

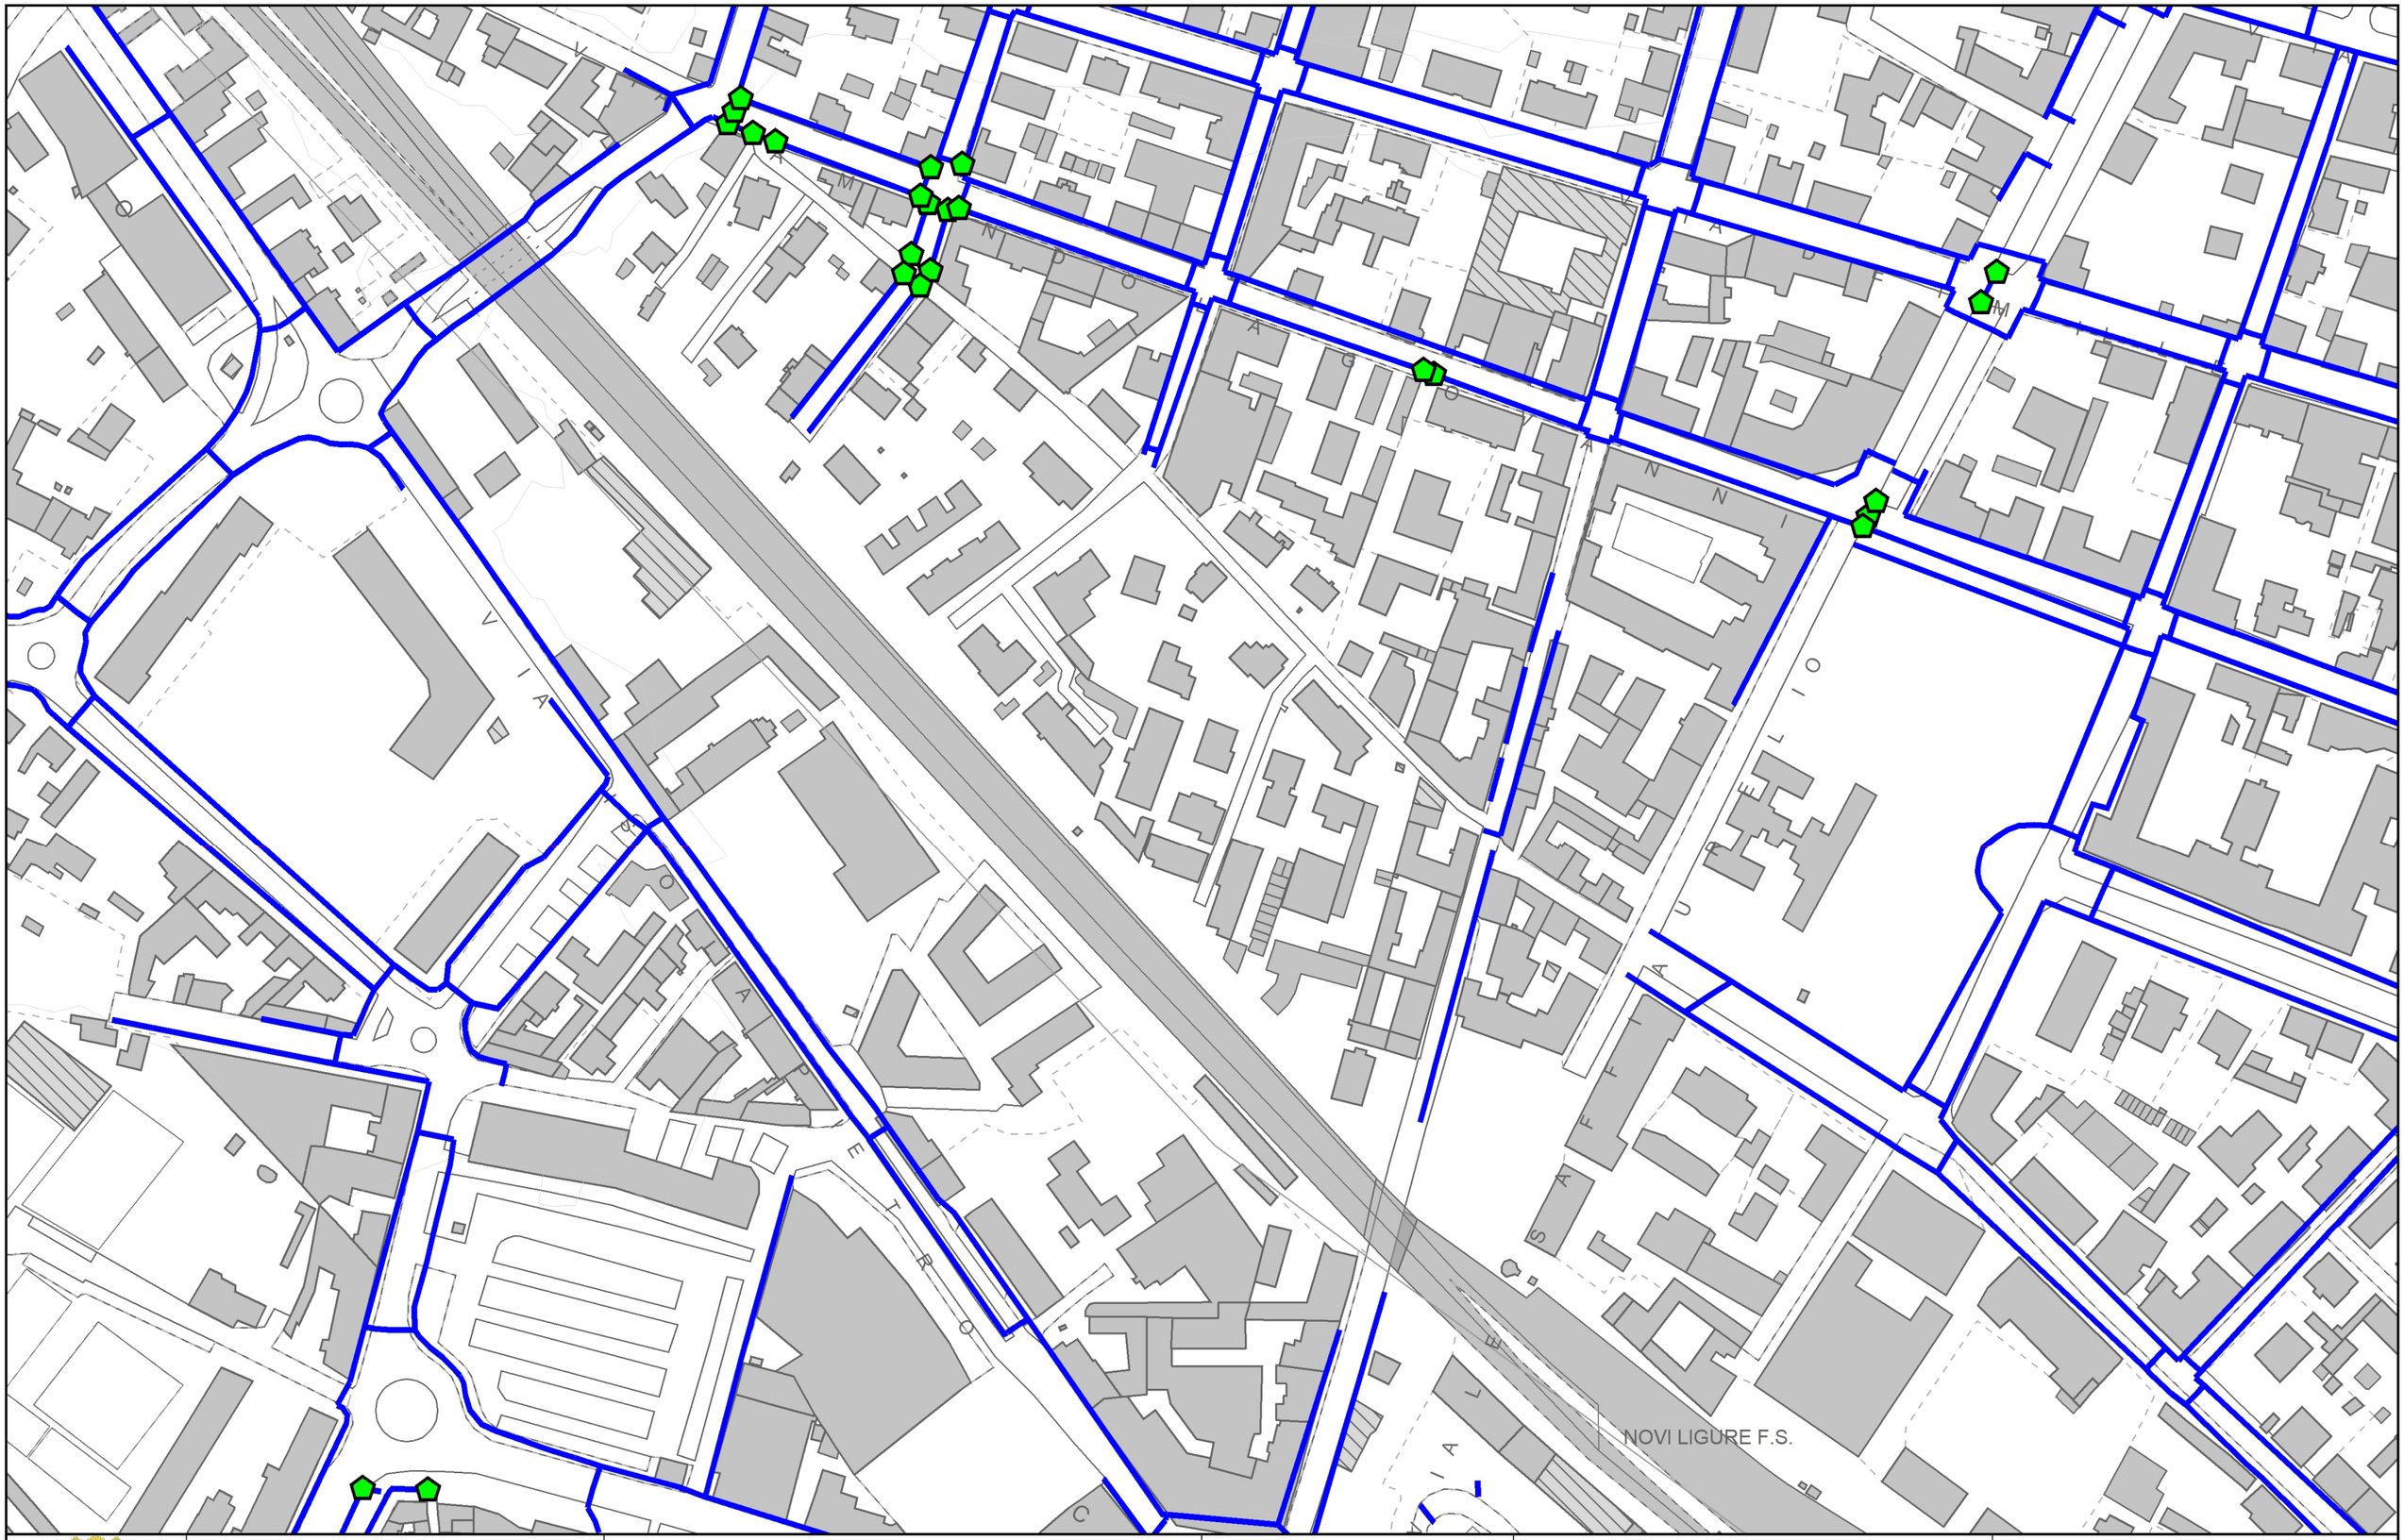

COMUNE DI NOVI LIGURE
SETTORE TECNICO

Sindaco	Rocchino MULIERE
Assessore all'urbanistica	Gian Filippo CASANOVA
Dirigente settore tecnico	Arch. Dario GRASSI
Responsabile del servizio governo del territorio	Arch. Giacomo TOFALO


PEBA NOVI CITTÀ RAGGIUNGIBILE


Tecnico incaricato	Arch. Fabrizio FURIA
Con la collaborazione di	Arch. Fiorenza TENTO
	Arch. Erica FESTUCCIA
	Livio AVALLE

PEBA 2024-2027

TAV. 9D scala 1:2000

PAVIMENTAZIONE TATTILE

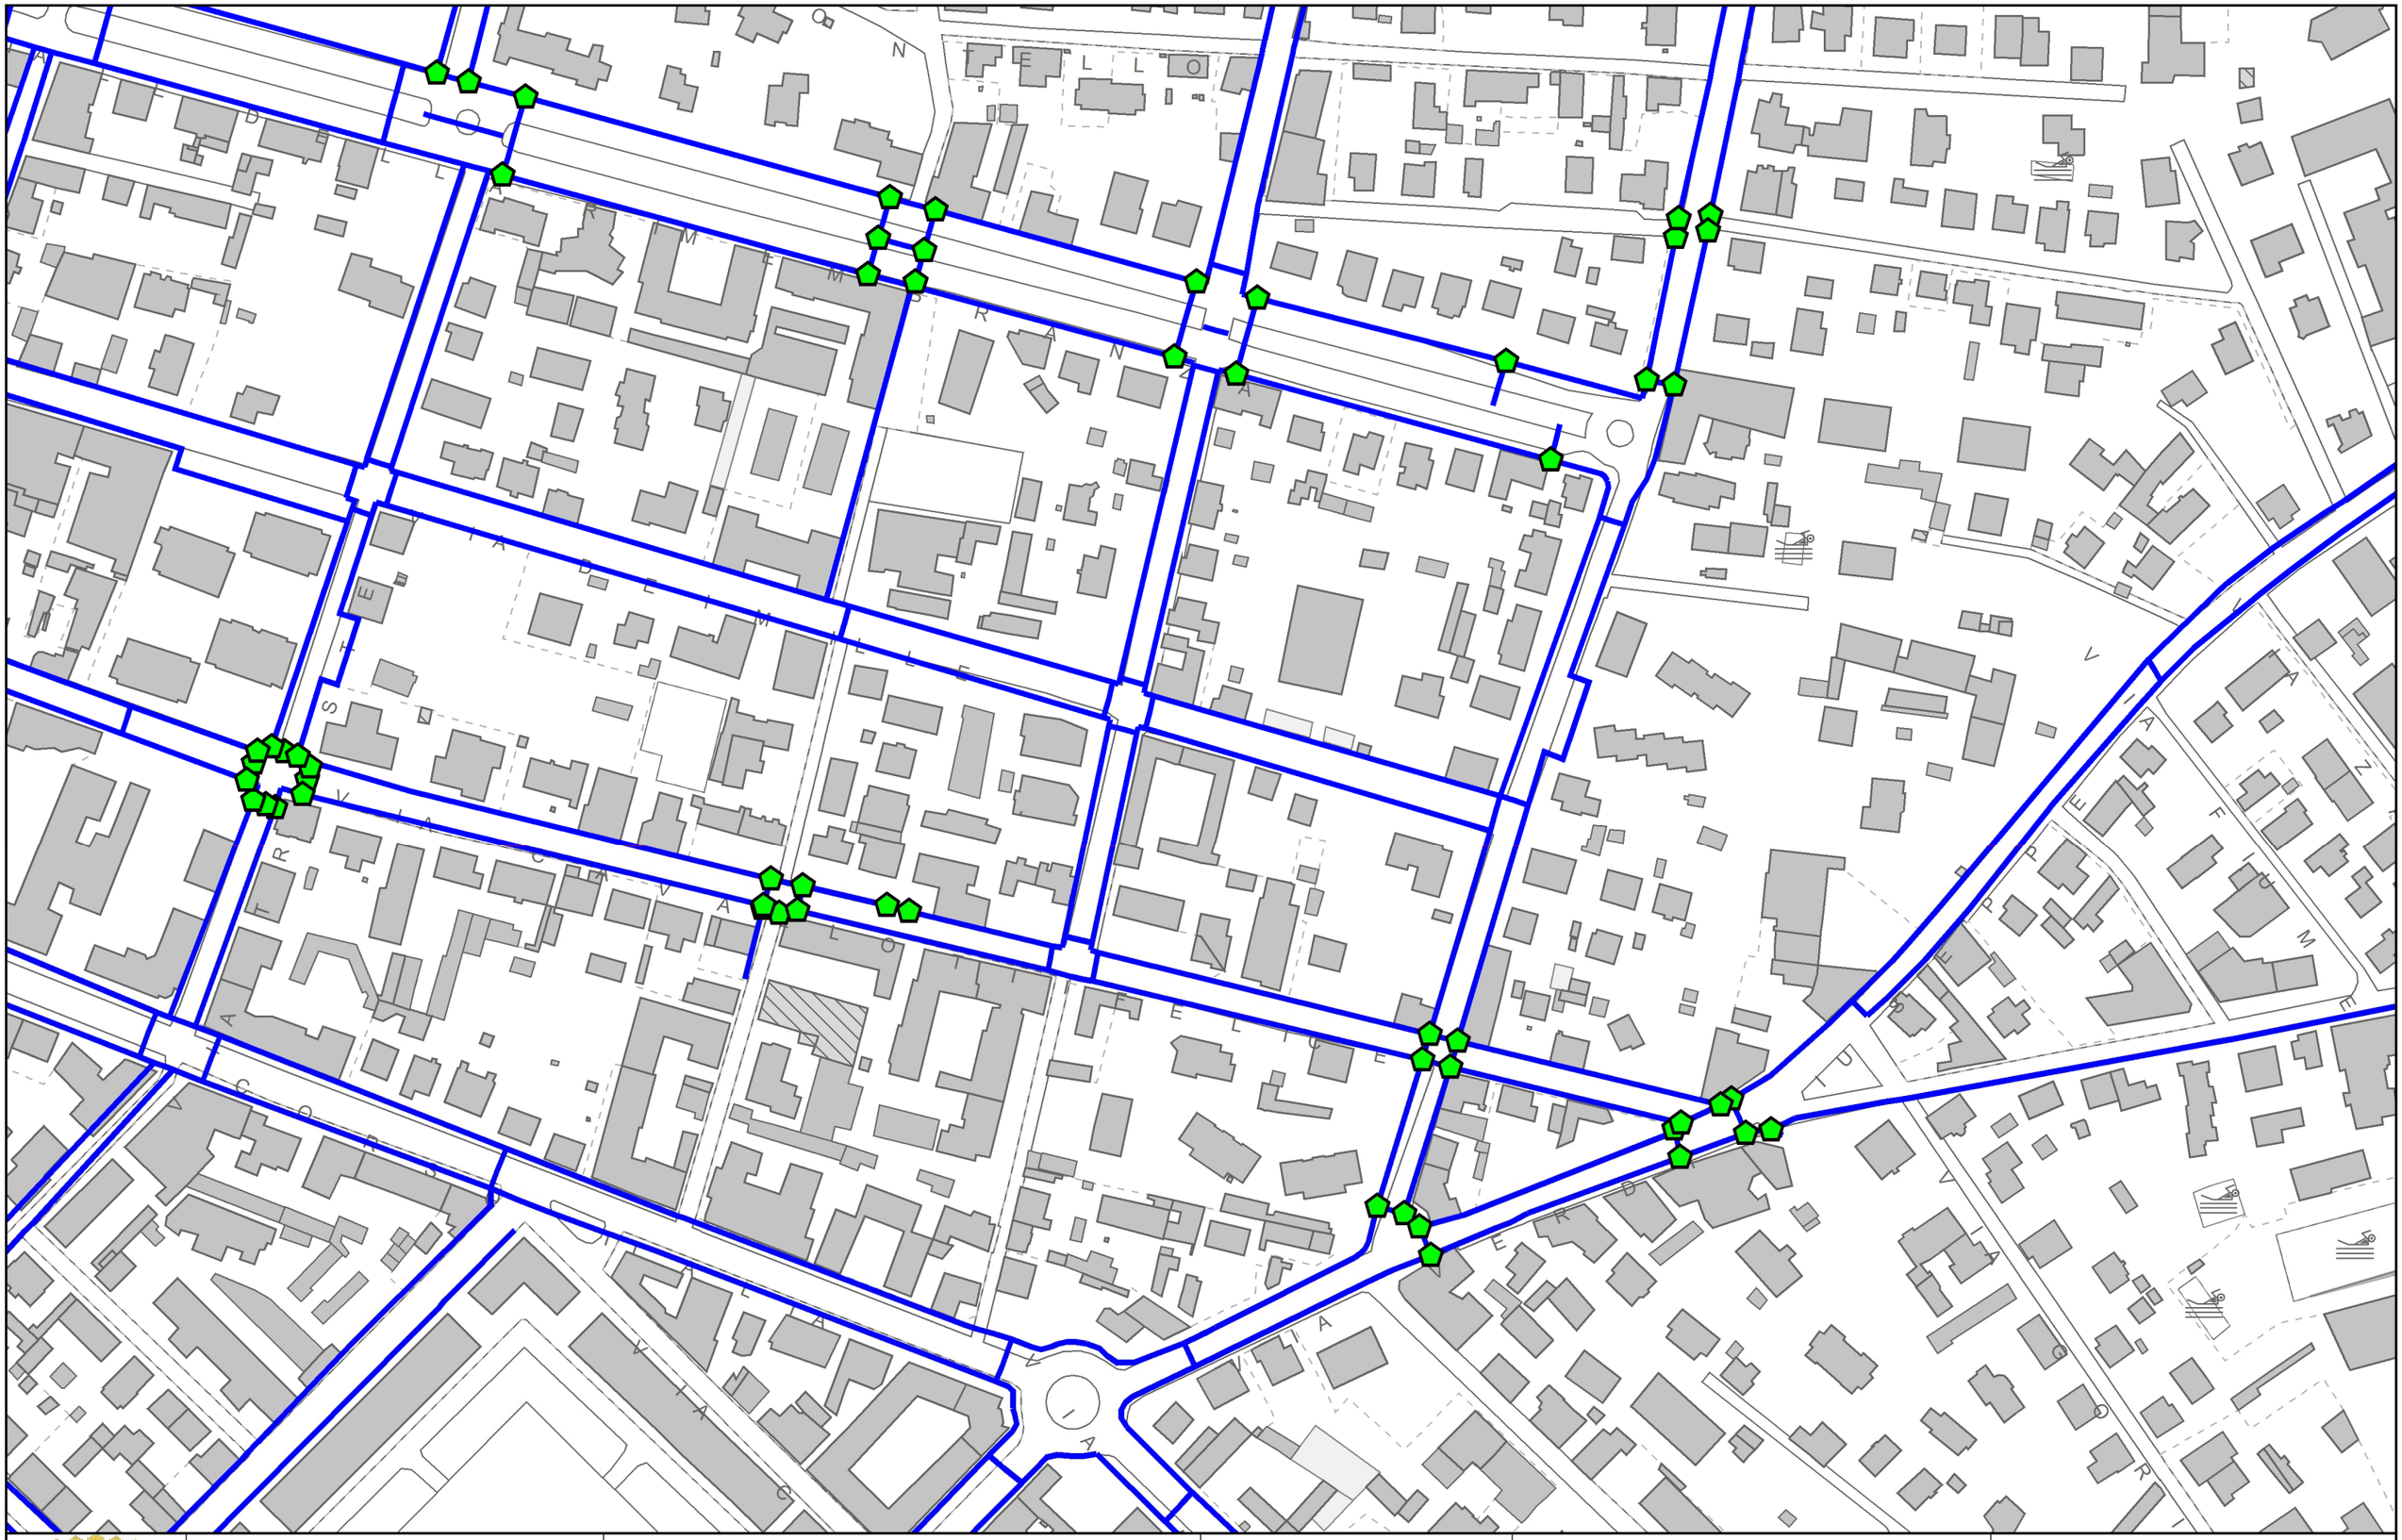
VIA GIOVANNI BOVIO
VIA GIOVANNI BOVIO
VIA GIOVANNI BOVIO

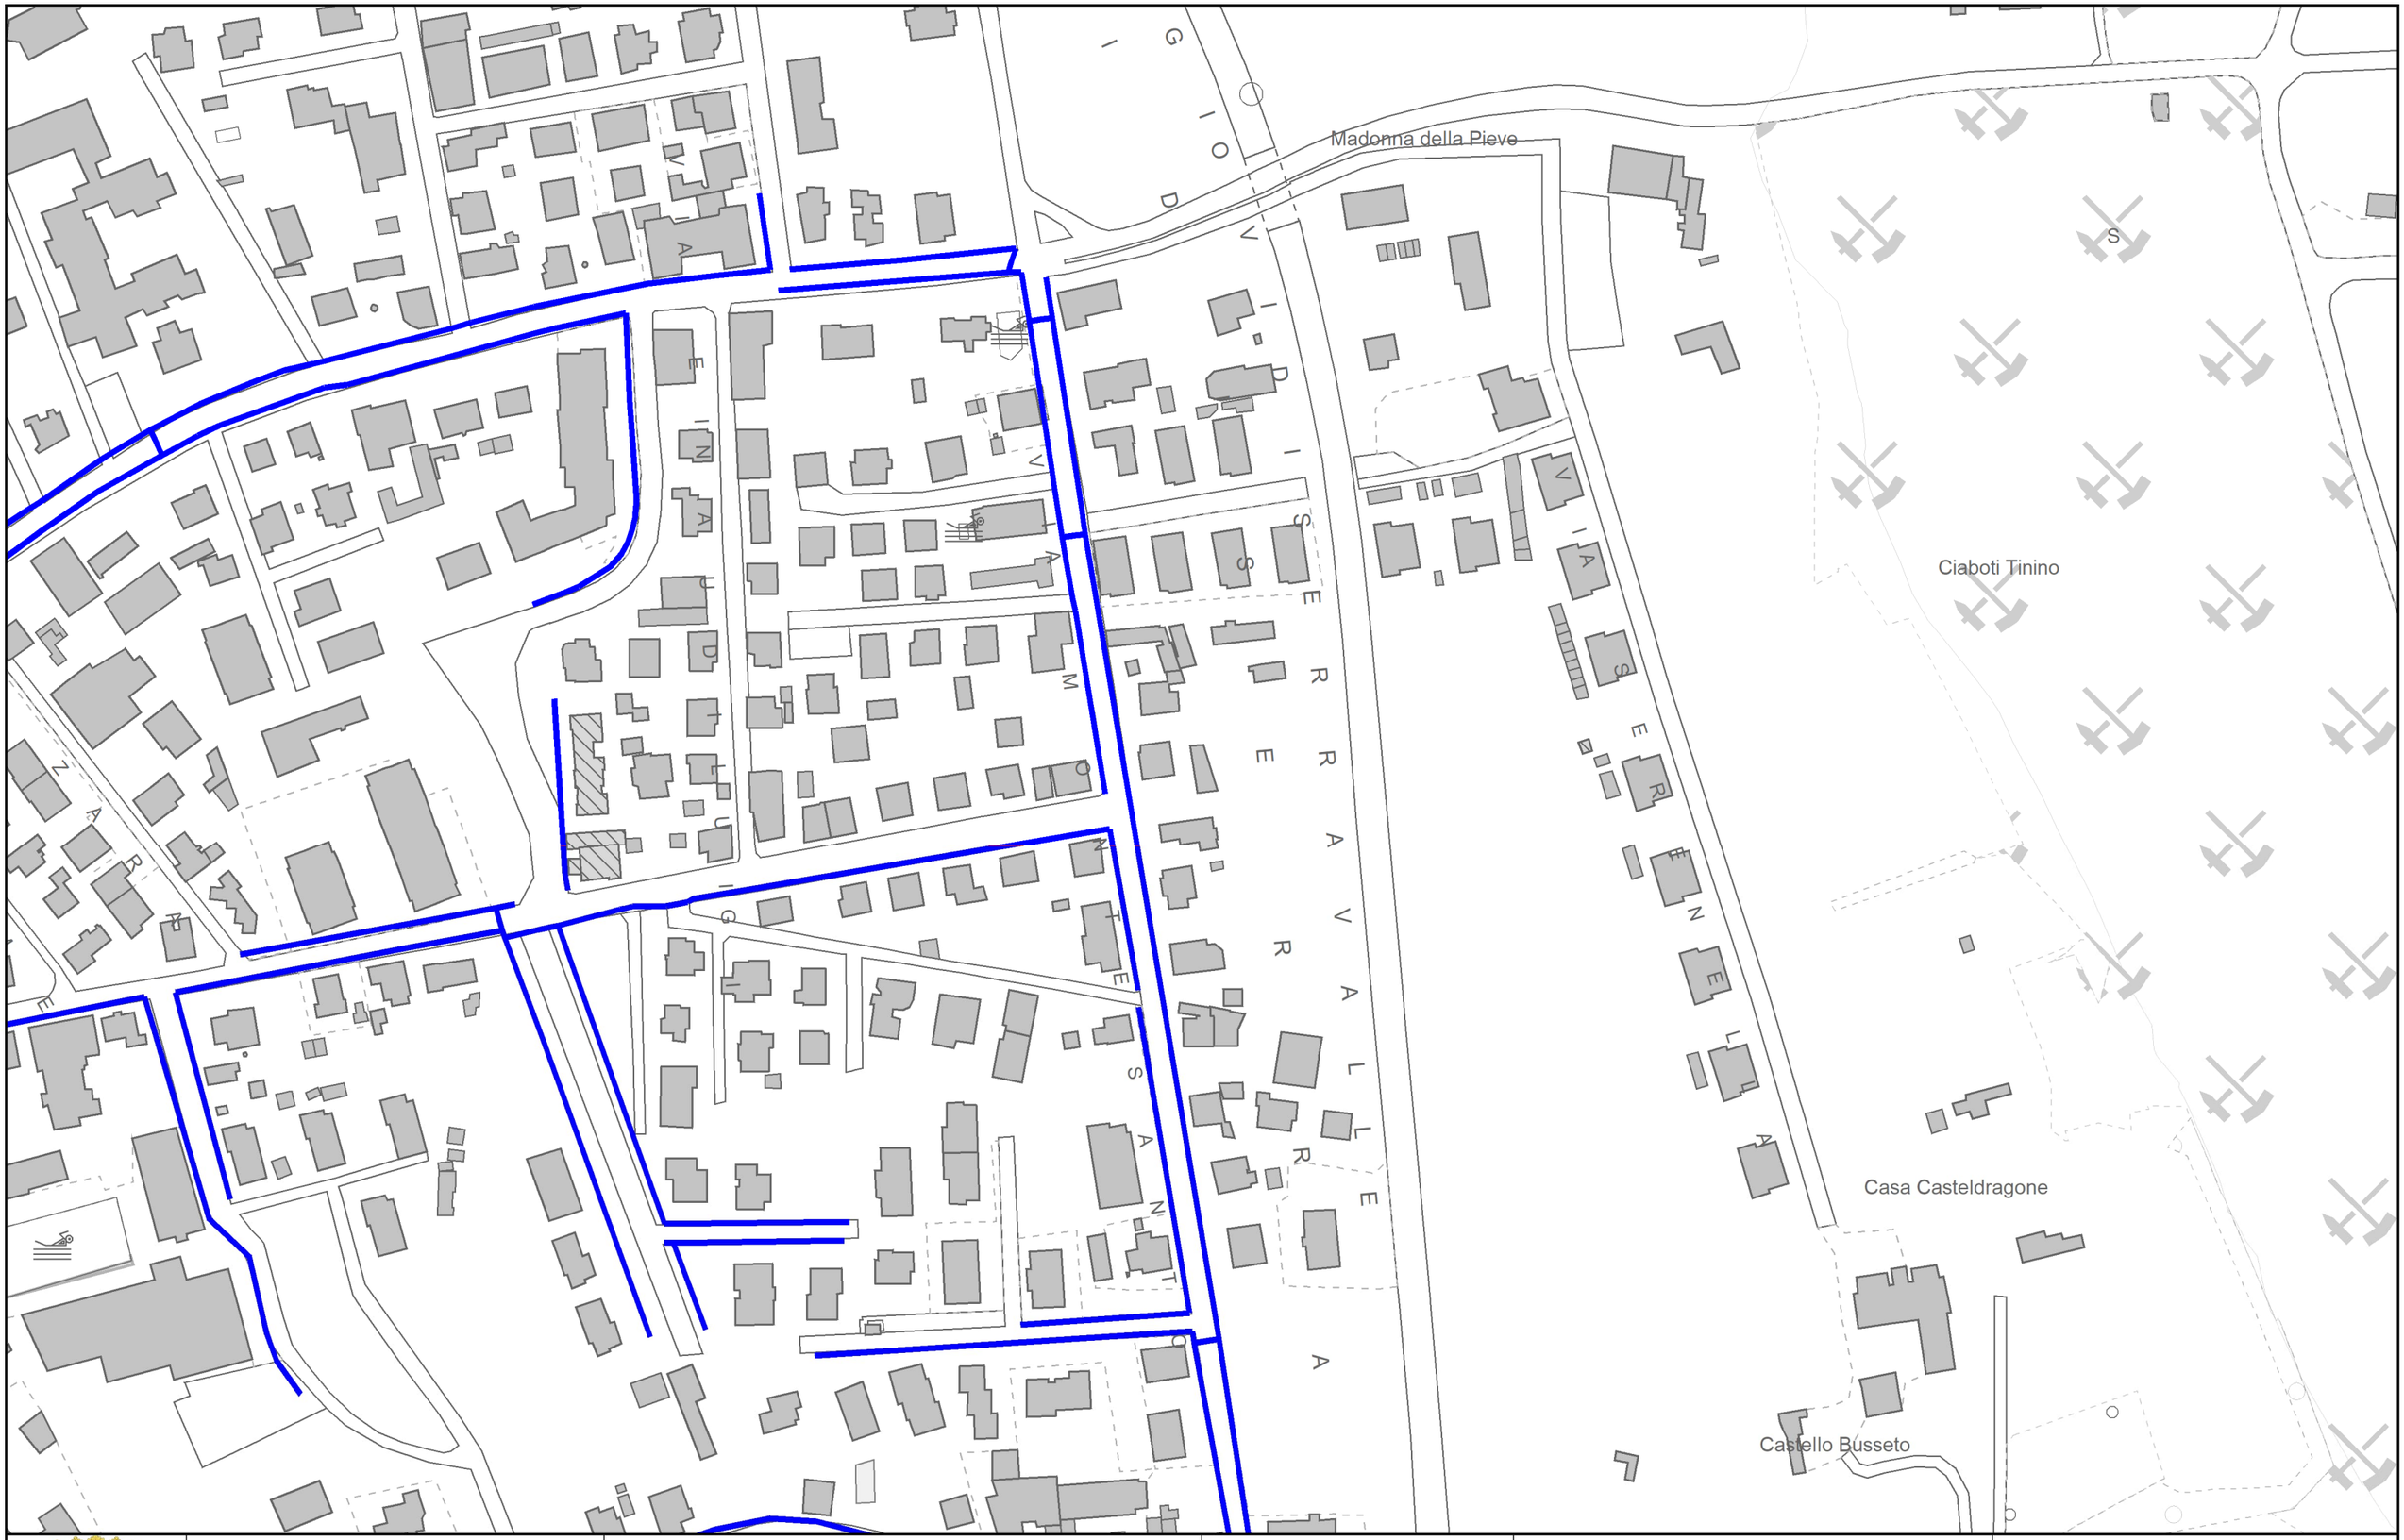


COMUNE DI NOVI LIGURE SETTORE TECNICO	Sindaco Assessore all'urbanistica Dirigente settore tecnico Responsabile del servizio governo del territorio	Rocchino MULIERE Gian Filippo CASANOVA Arch. Dario GRASSI Arch. Giacomo TOFALO	PEBA NOVI CITTÀ RAGGIUNGIBILE	Tecnico incaricato Con la collaborazione di	Arch. Fabrizio FURIA Arch. Fiorenza TENTO Arch. Erica FESTUCCIA Livio AVALLE

PEBA 2024-2027

TAV. 11D scala 1:2000

PAVIMENTAZIONE TATTILE

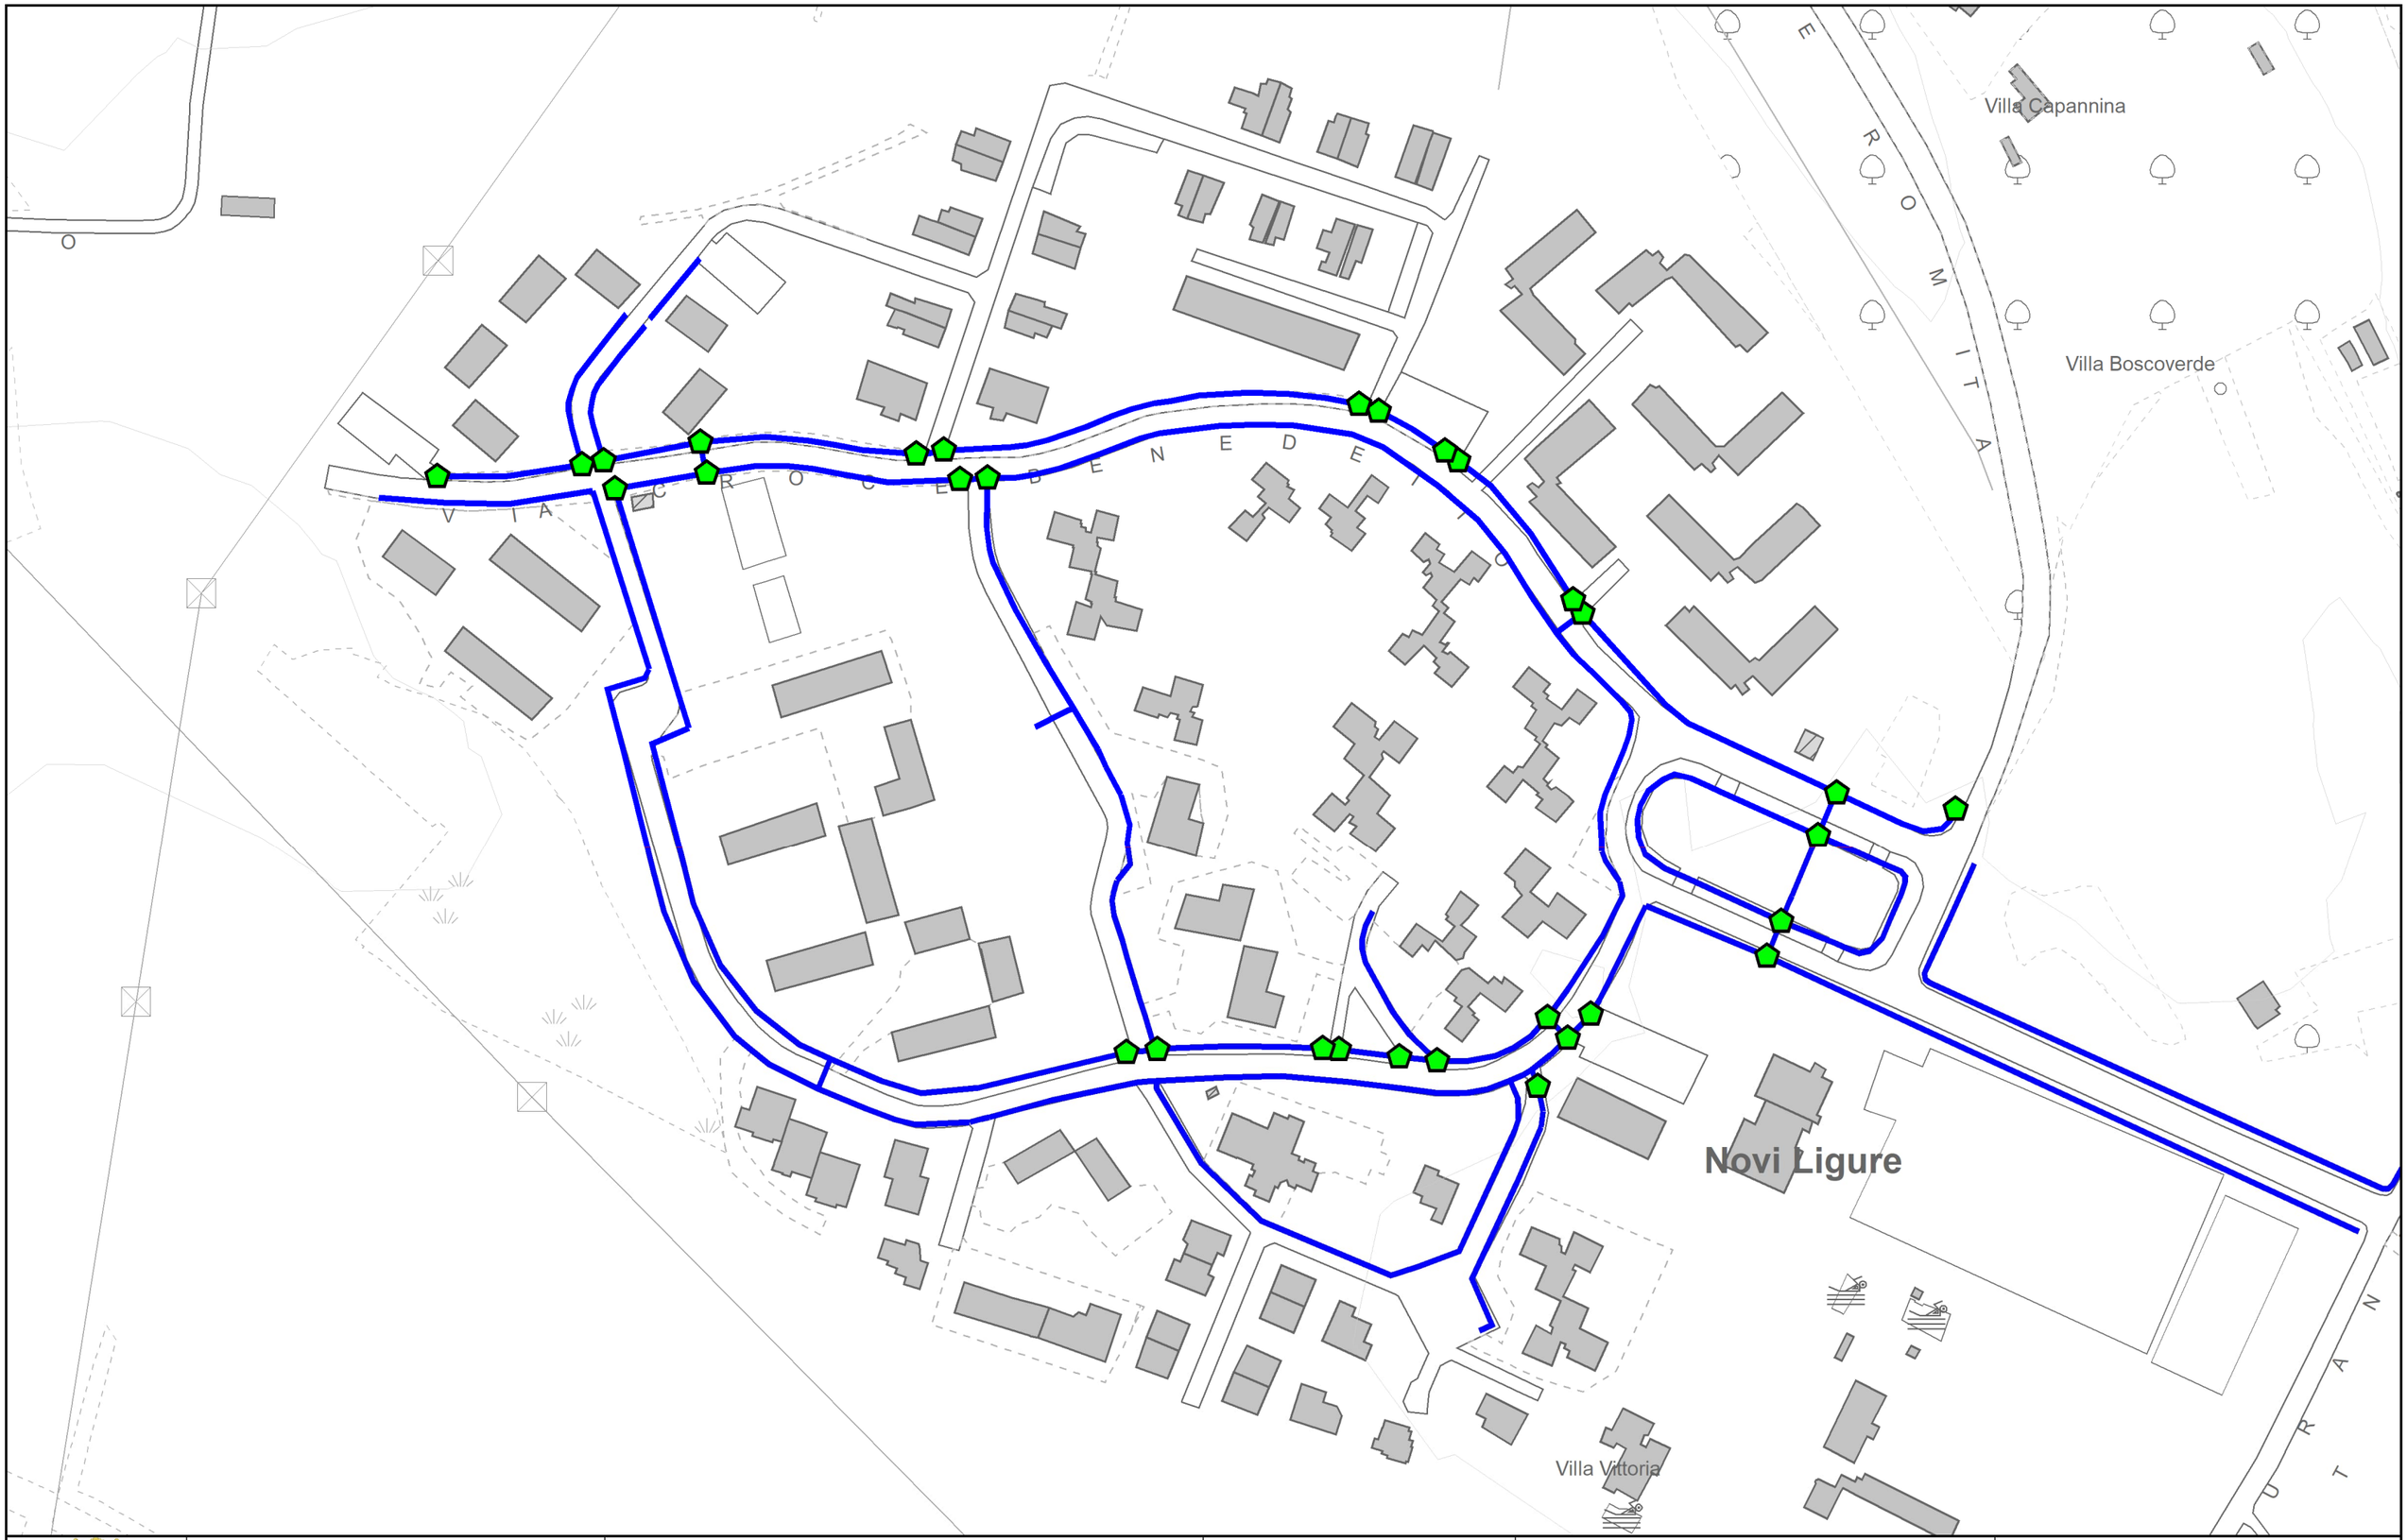


COMUNE DI NOVI LIGURE SETTORE TECNICO	Sindaco Assessore all'urbanistica Dirigente settore tecnico Responsabile del servizio governo del territorio	Rocchino MULIERE Gian Filippo CASANOVA Arch. Dario GRASSI Arch. Giacomo TOFALO	PEBA NOVI CITTÀ RAGGIUNGIBILE	Tecnico incaricato Con la collaborazione di	Arch. Fabrizio FURIA Arch. Fiorenza TENTO Arch. Erica FESTUCCIA Livio AVALLE

PEBA 2024-2027

TAV. 12D scala 1:2000

PAVIMENTAZIONE TATTILE

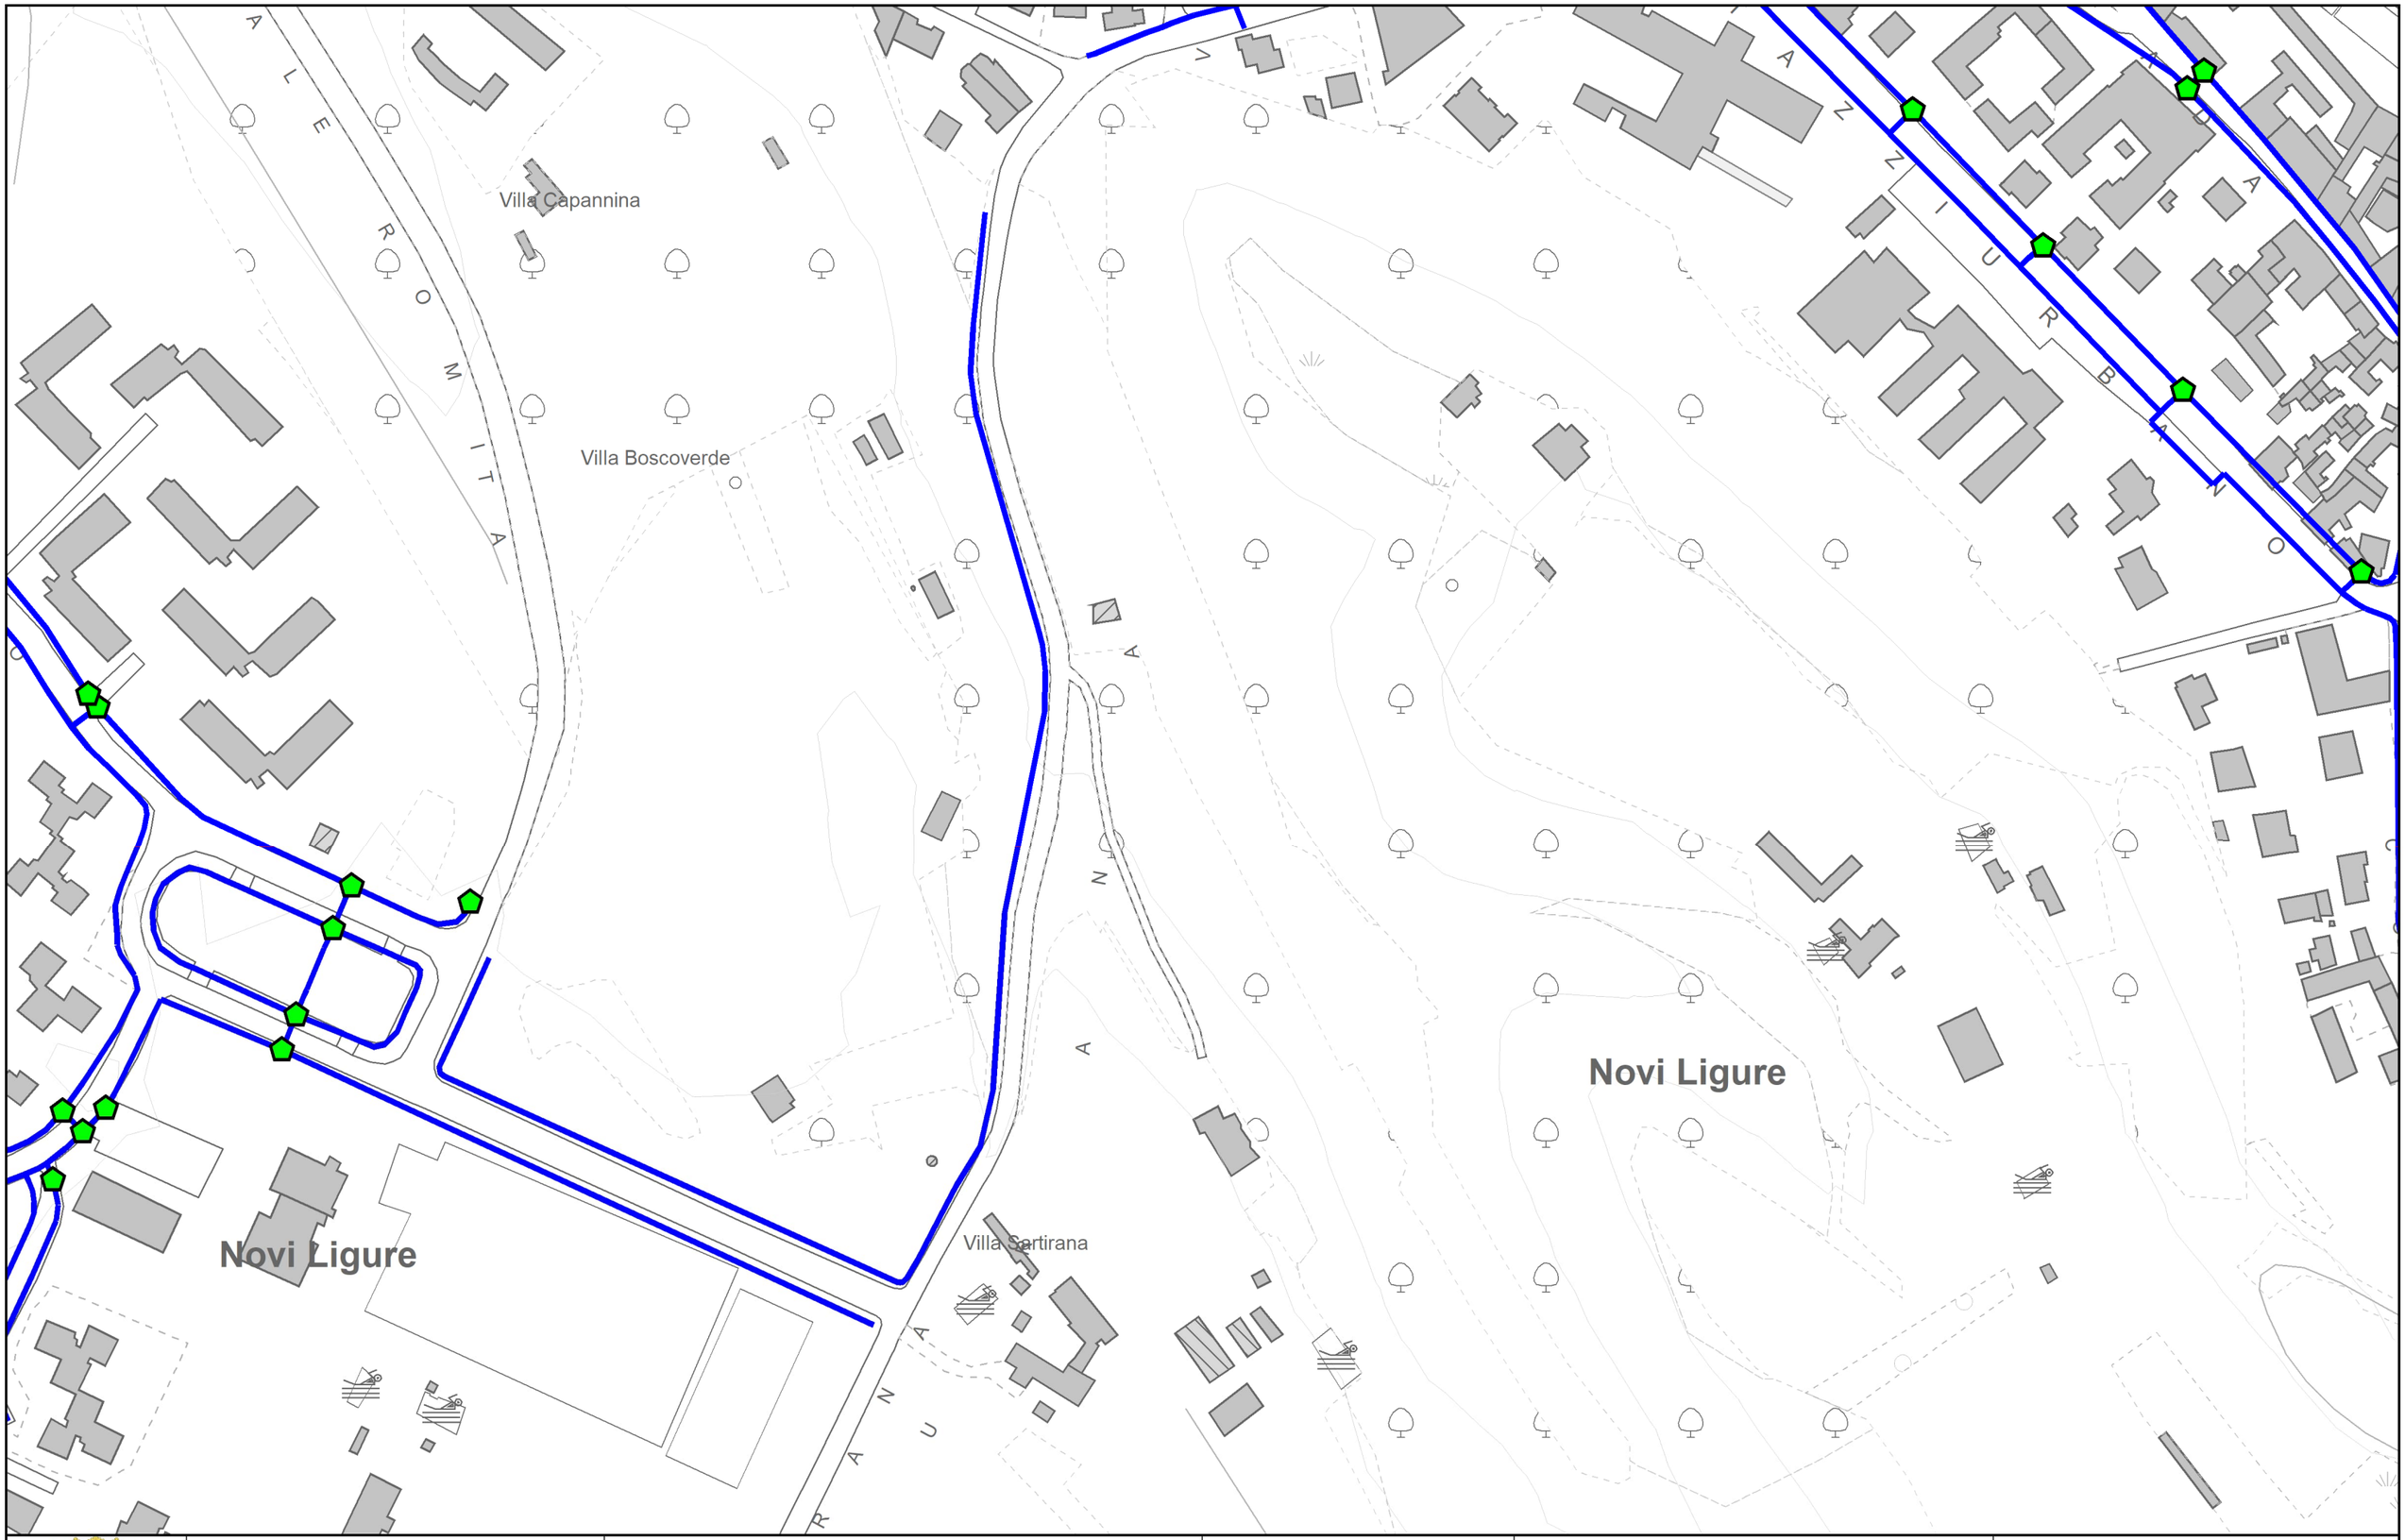


COMUNE DI NOVI LIGURE SETTORE TECNICO	Sindaco Assessore all'urbanistica Dirigente settore tecnico Responsabile del servizio governo del territorio	Rocchino MULIERE Gian Filippo CASANOVA Arch. Dario GRASSI Arch. Giacomo TOFALO	PEBA NOVI CITTÀ RAGGIUNGIBILE	Tecnico incaricato Con la collaborazione di	Arch. Fabrizio FURIA Arch. Fiorenza TENTO Arch. Erica FESTUCCIA Livio AVALLE

PEBA 2024-2027

TAV. 13D scala 1:2000

PAVIMENTAZIONE TATTILE

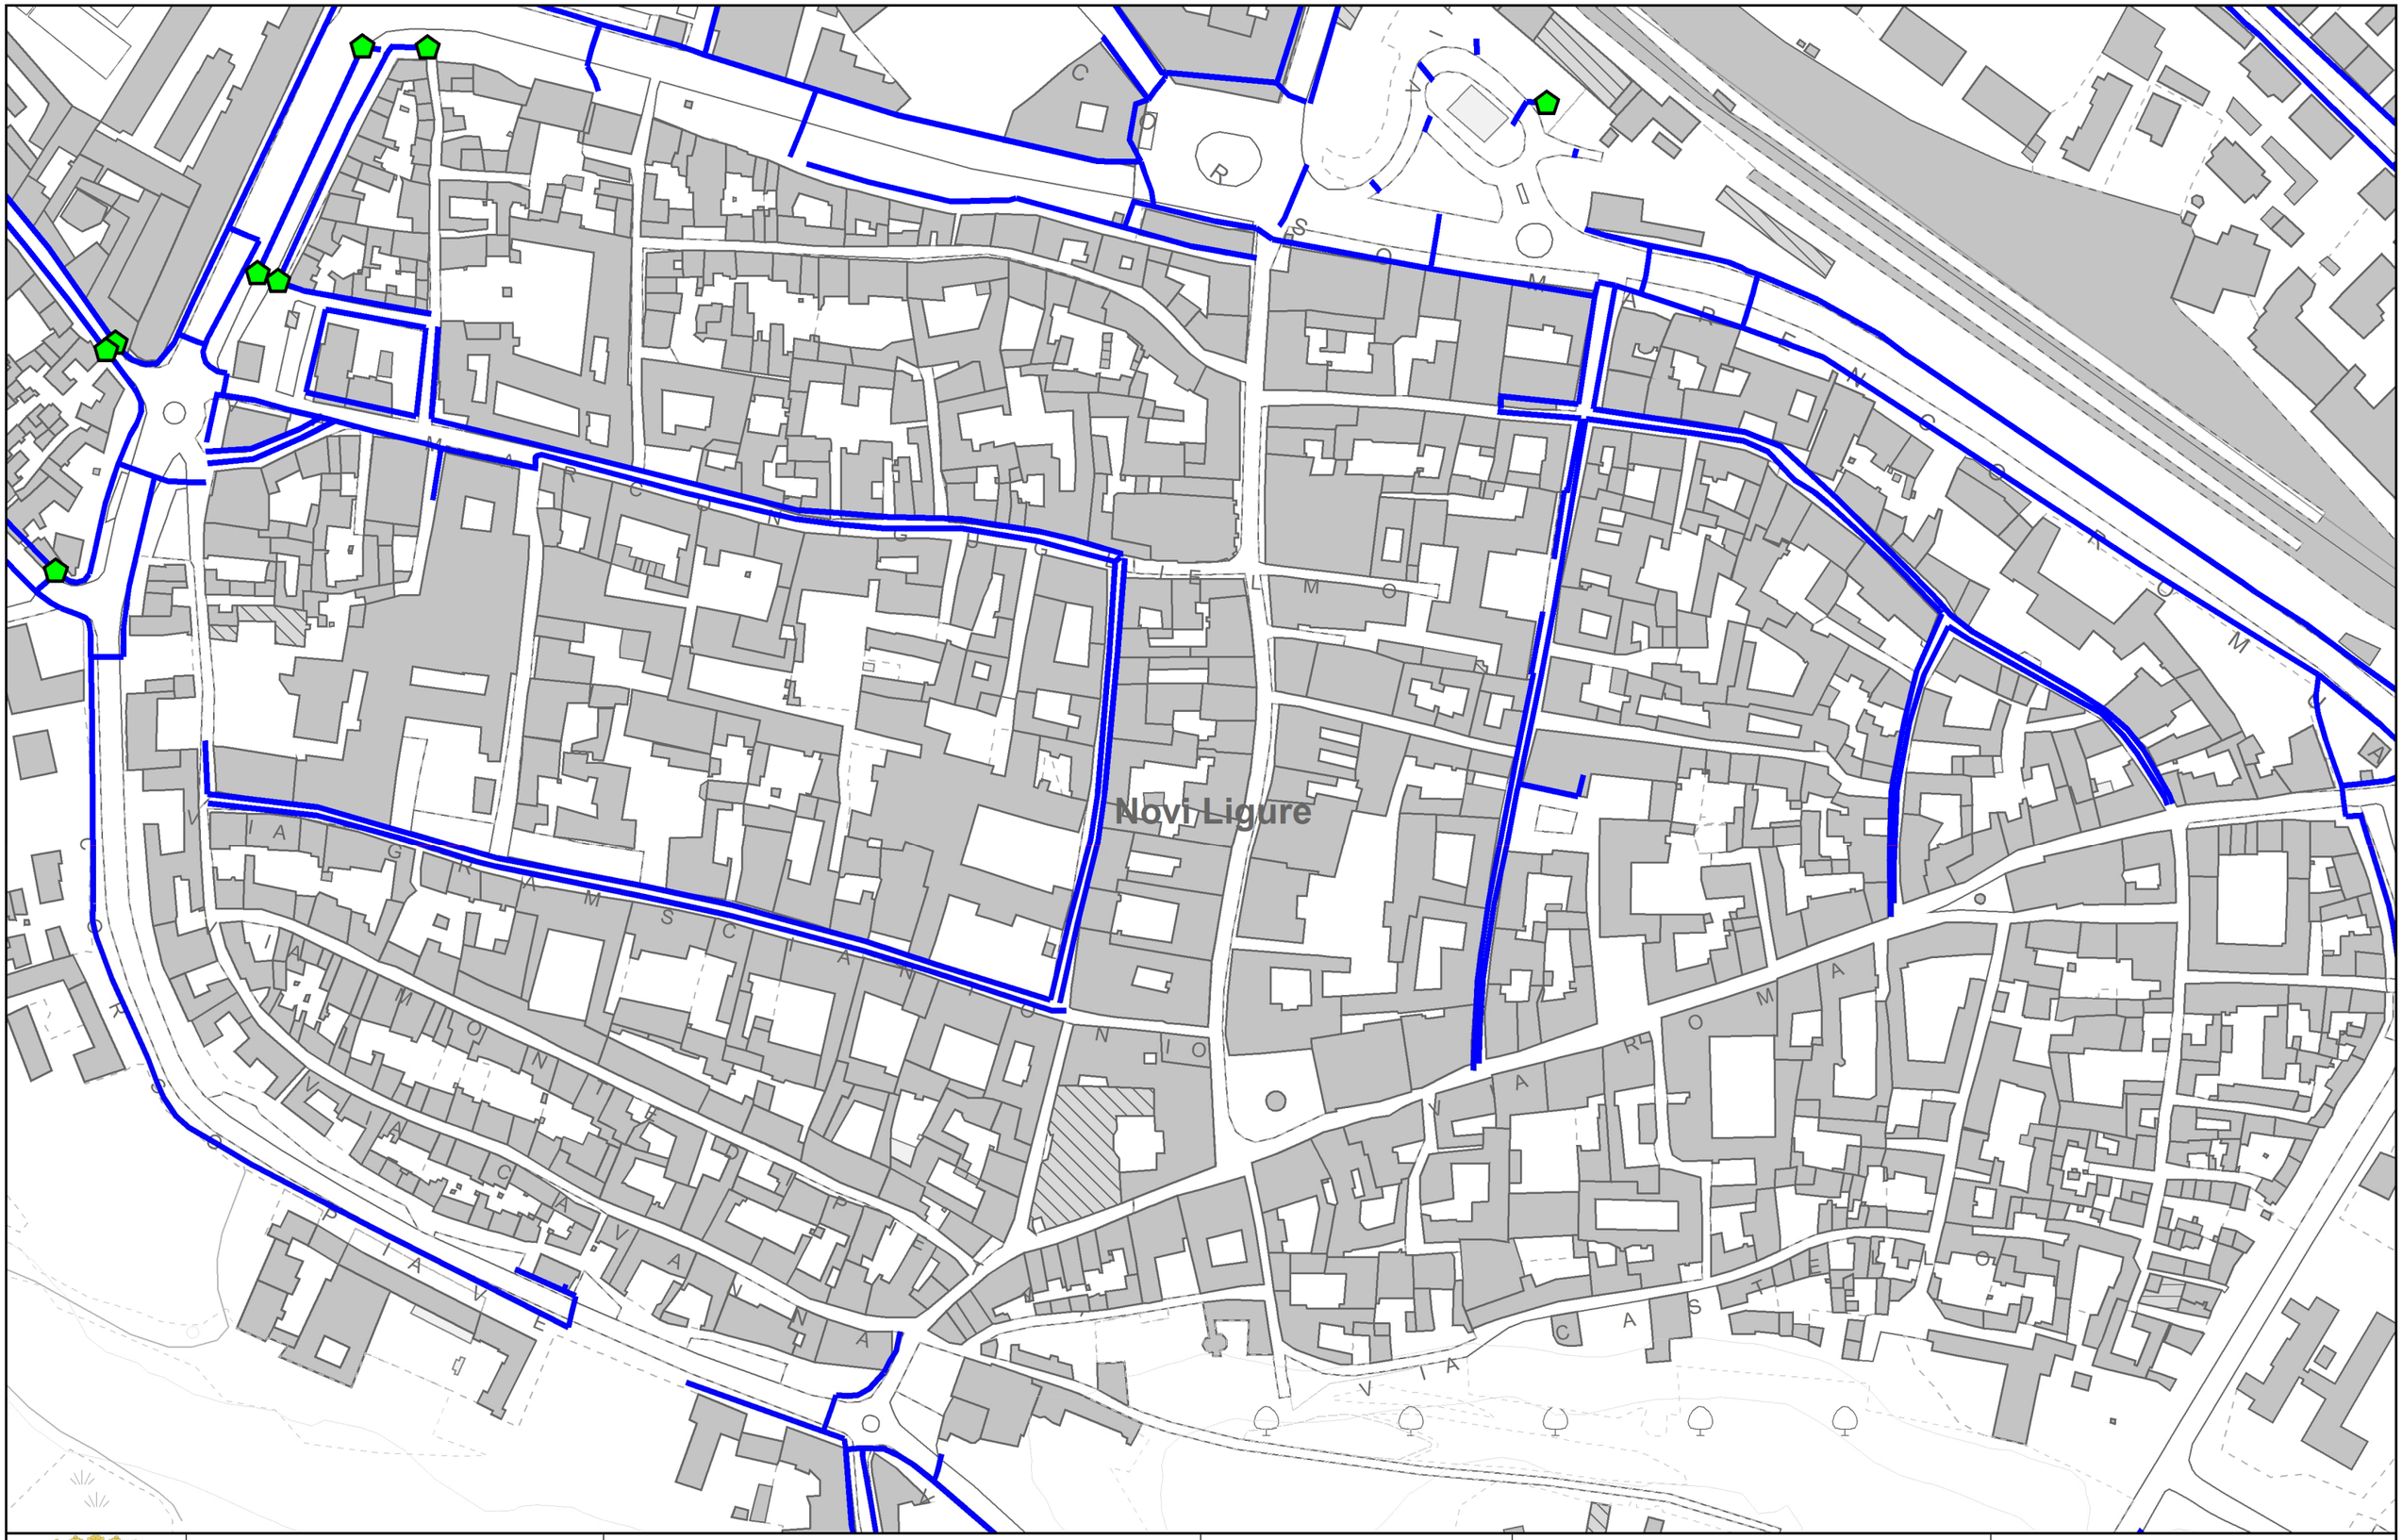

COMUNE DI NOVI LIGURE
SETTORE TECNICO

Sindaco	Rocchino MULIERE
Assessore all'urbanistica	Gian Filippo CASANOVA
Dirigente settore tecnico	Arch. Dario GRASSI
Responsabile del servizio governo del territorio	Arch. Giacomo TOFALO


PEBA NOVI CITTÀ RAGGIUNGIBILE

Tecnico incaricato	Arch. Fabrizio FURIA
Con la collaborazione di	Arch. Fiorenza TENTO
	Arch. Erica FESTUCCIA
	Livio AVALLE

PEBA 2024-2027

TAV. 14D scala 1:2000

PAVIMENTAZIONE TATTILE

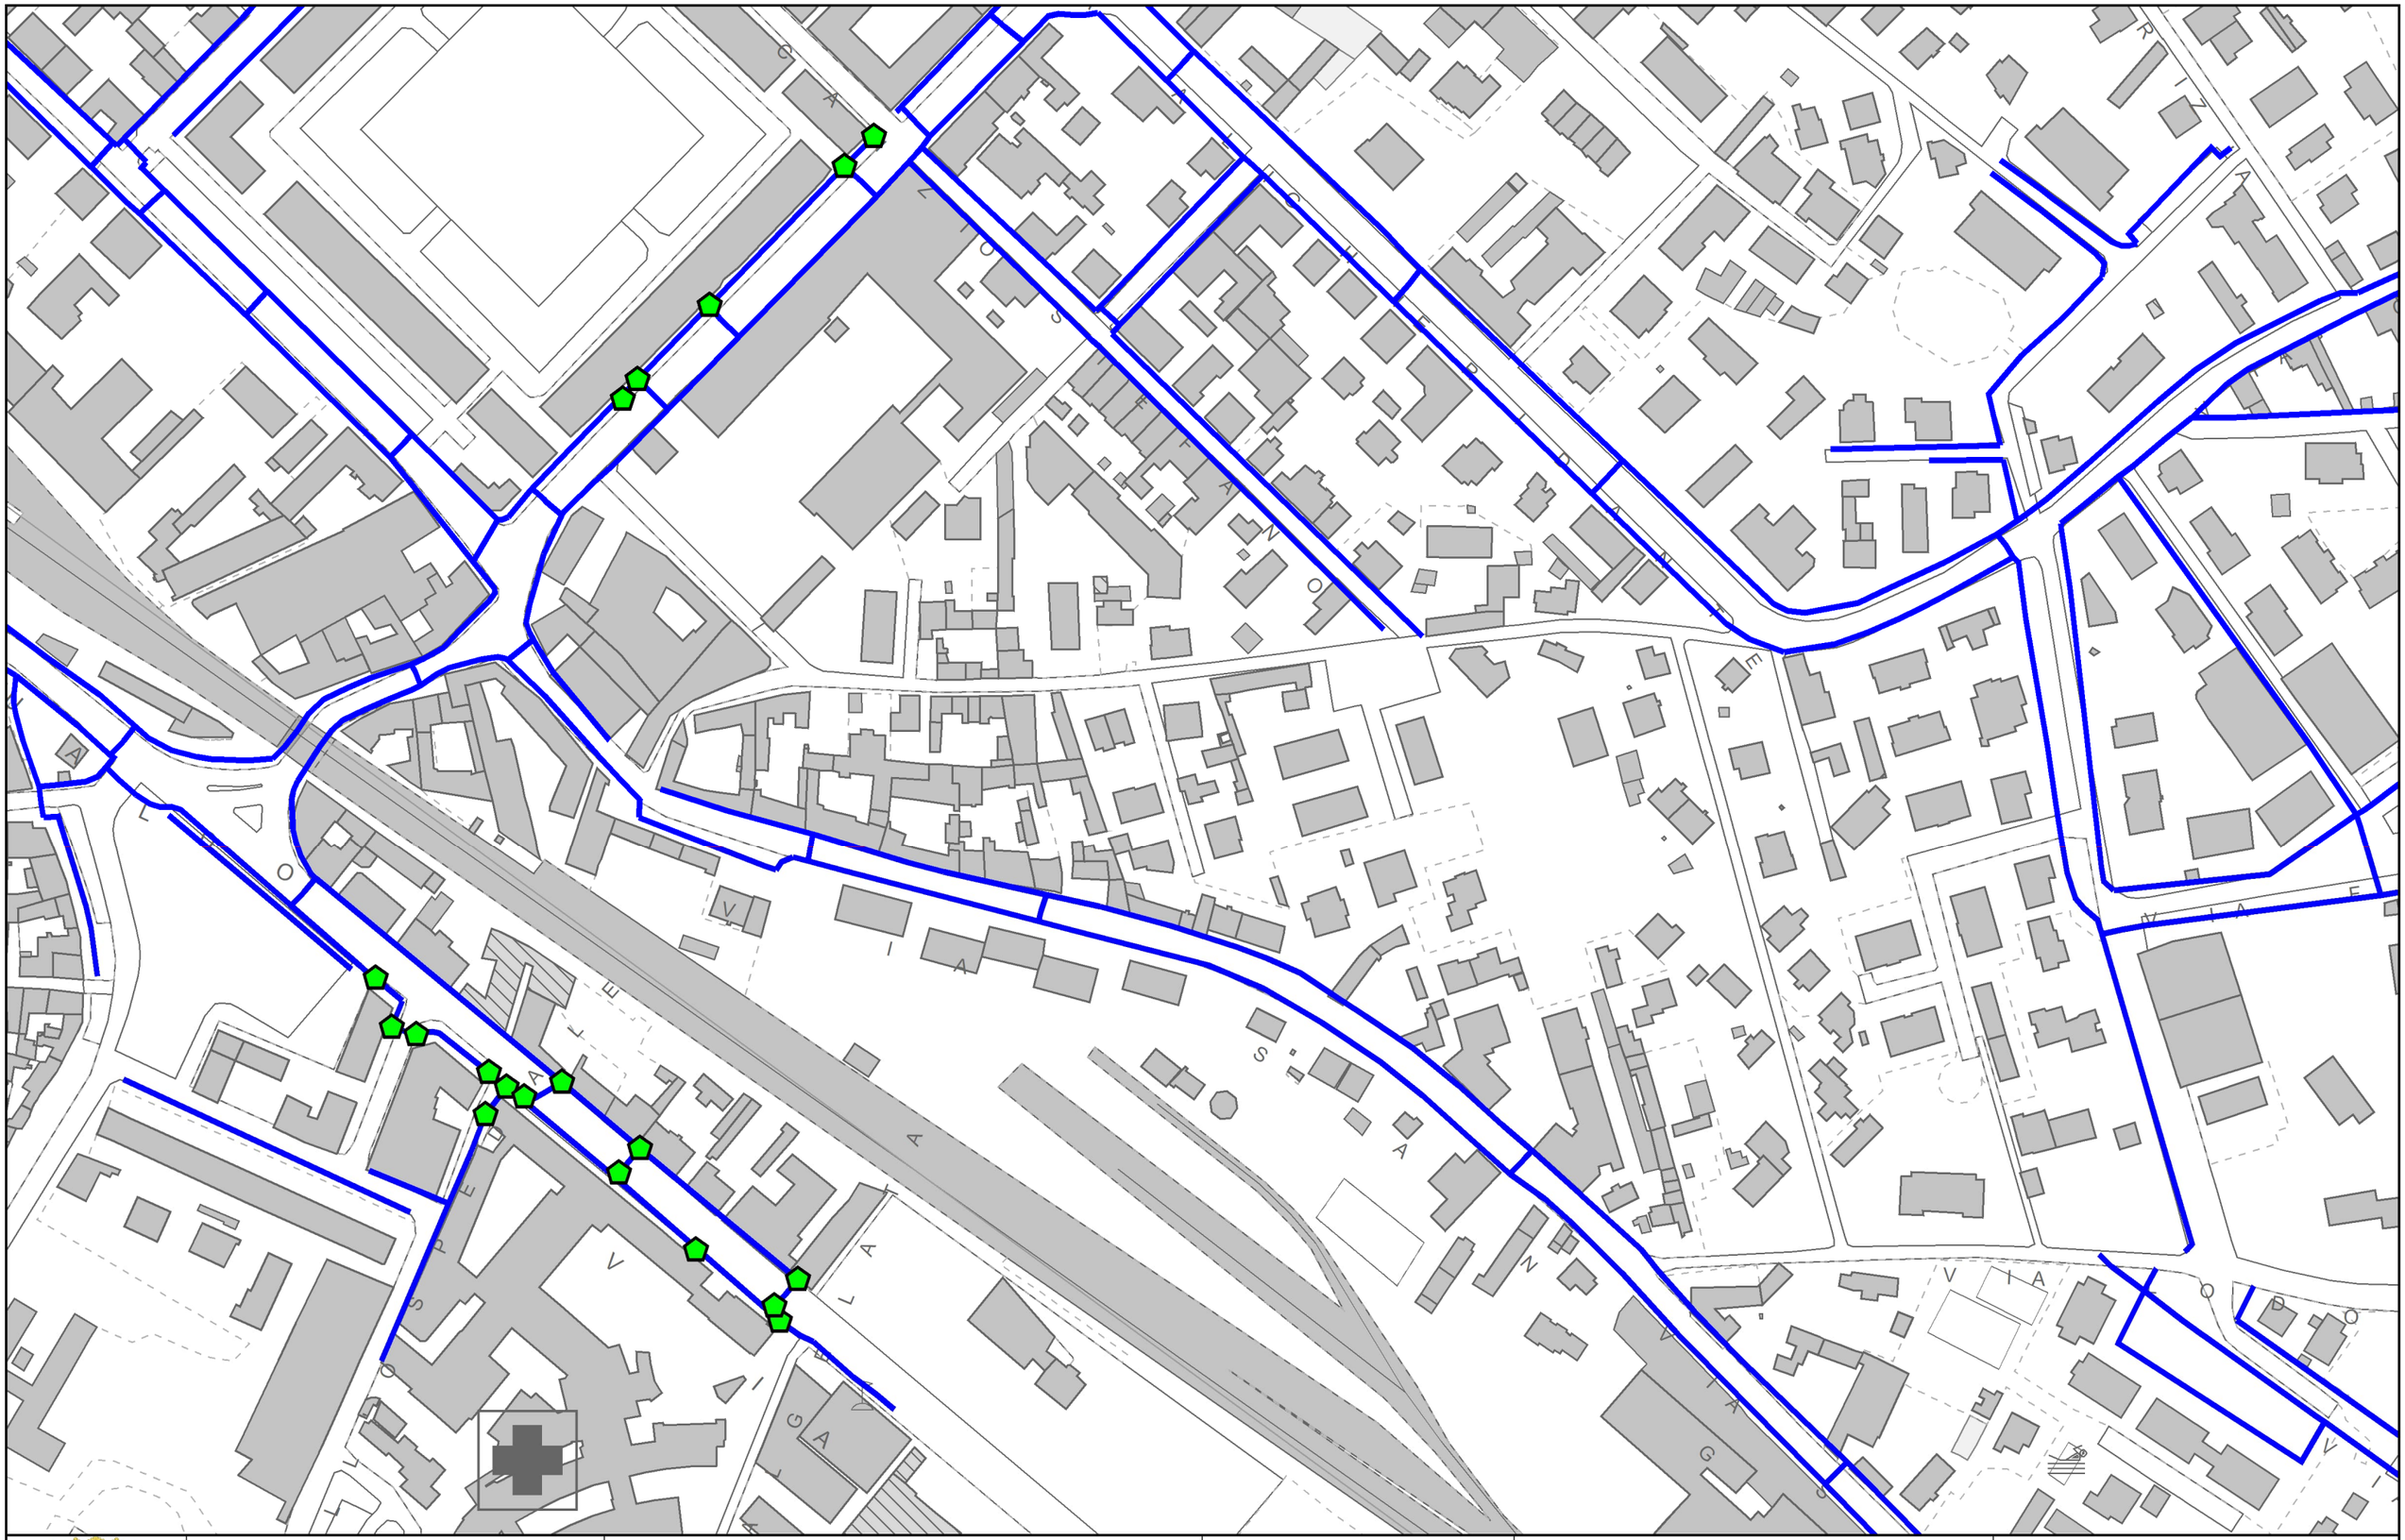

COMUNE DI NOVI LIGURE
SETTORE TECNICO


Sindaco	Rocchino MULIERE	Tecnico incaricato	Arch. Fabrizio FURIA
Assessore all'urbanistica	Gian Filippo CASANOVA	Con la collaborazione di	Arch. Fiorenza TENTO
Dirigente settore tecnico	Arch. Dario GRASSI		Arch. Erica FESTUCCIA
Responsabile del servizio governo del territorio	Arch. Giacomo TOFALO		Livio AVALLE

PEBA NOVI RAGGIUNGIBILE

PEBA 2024-2027

TAV. 15D scala 1:2000

PAVIMENTAZIONE TATTILE

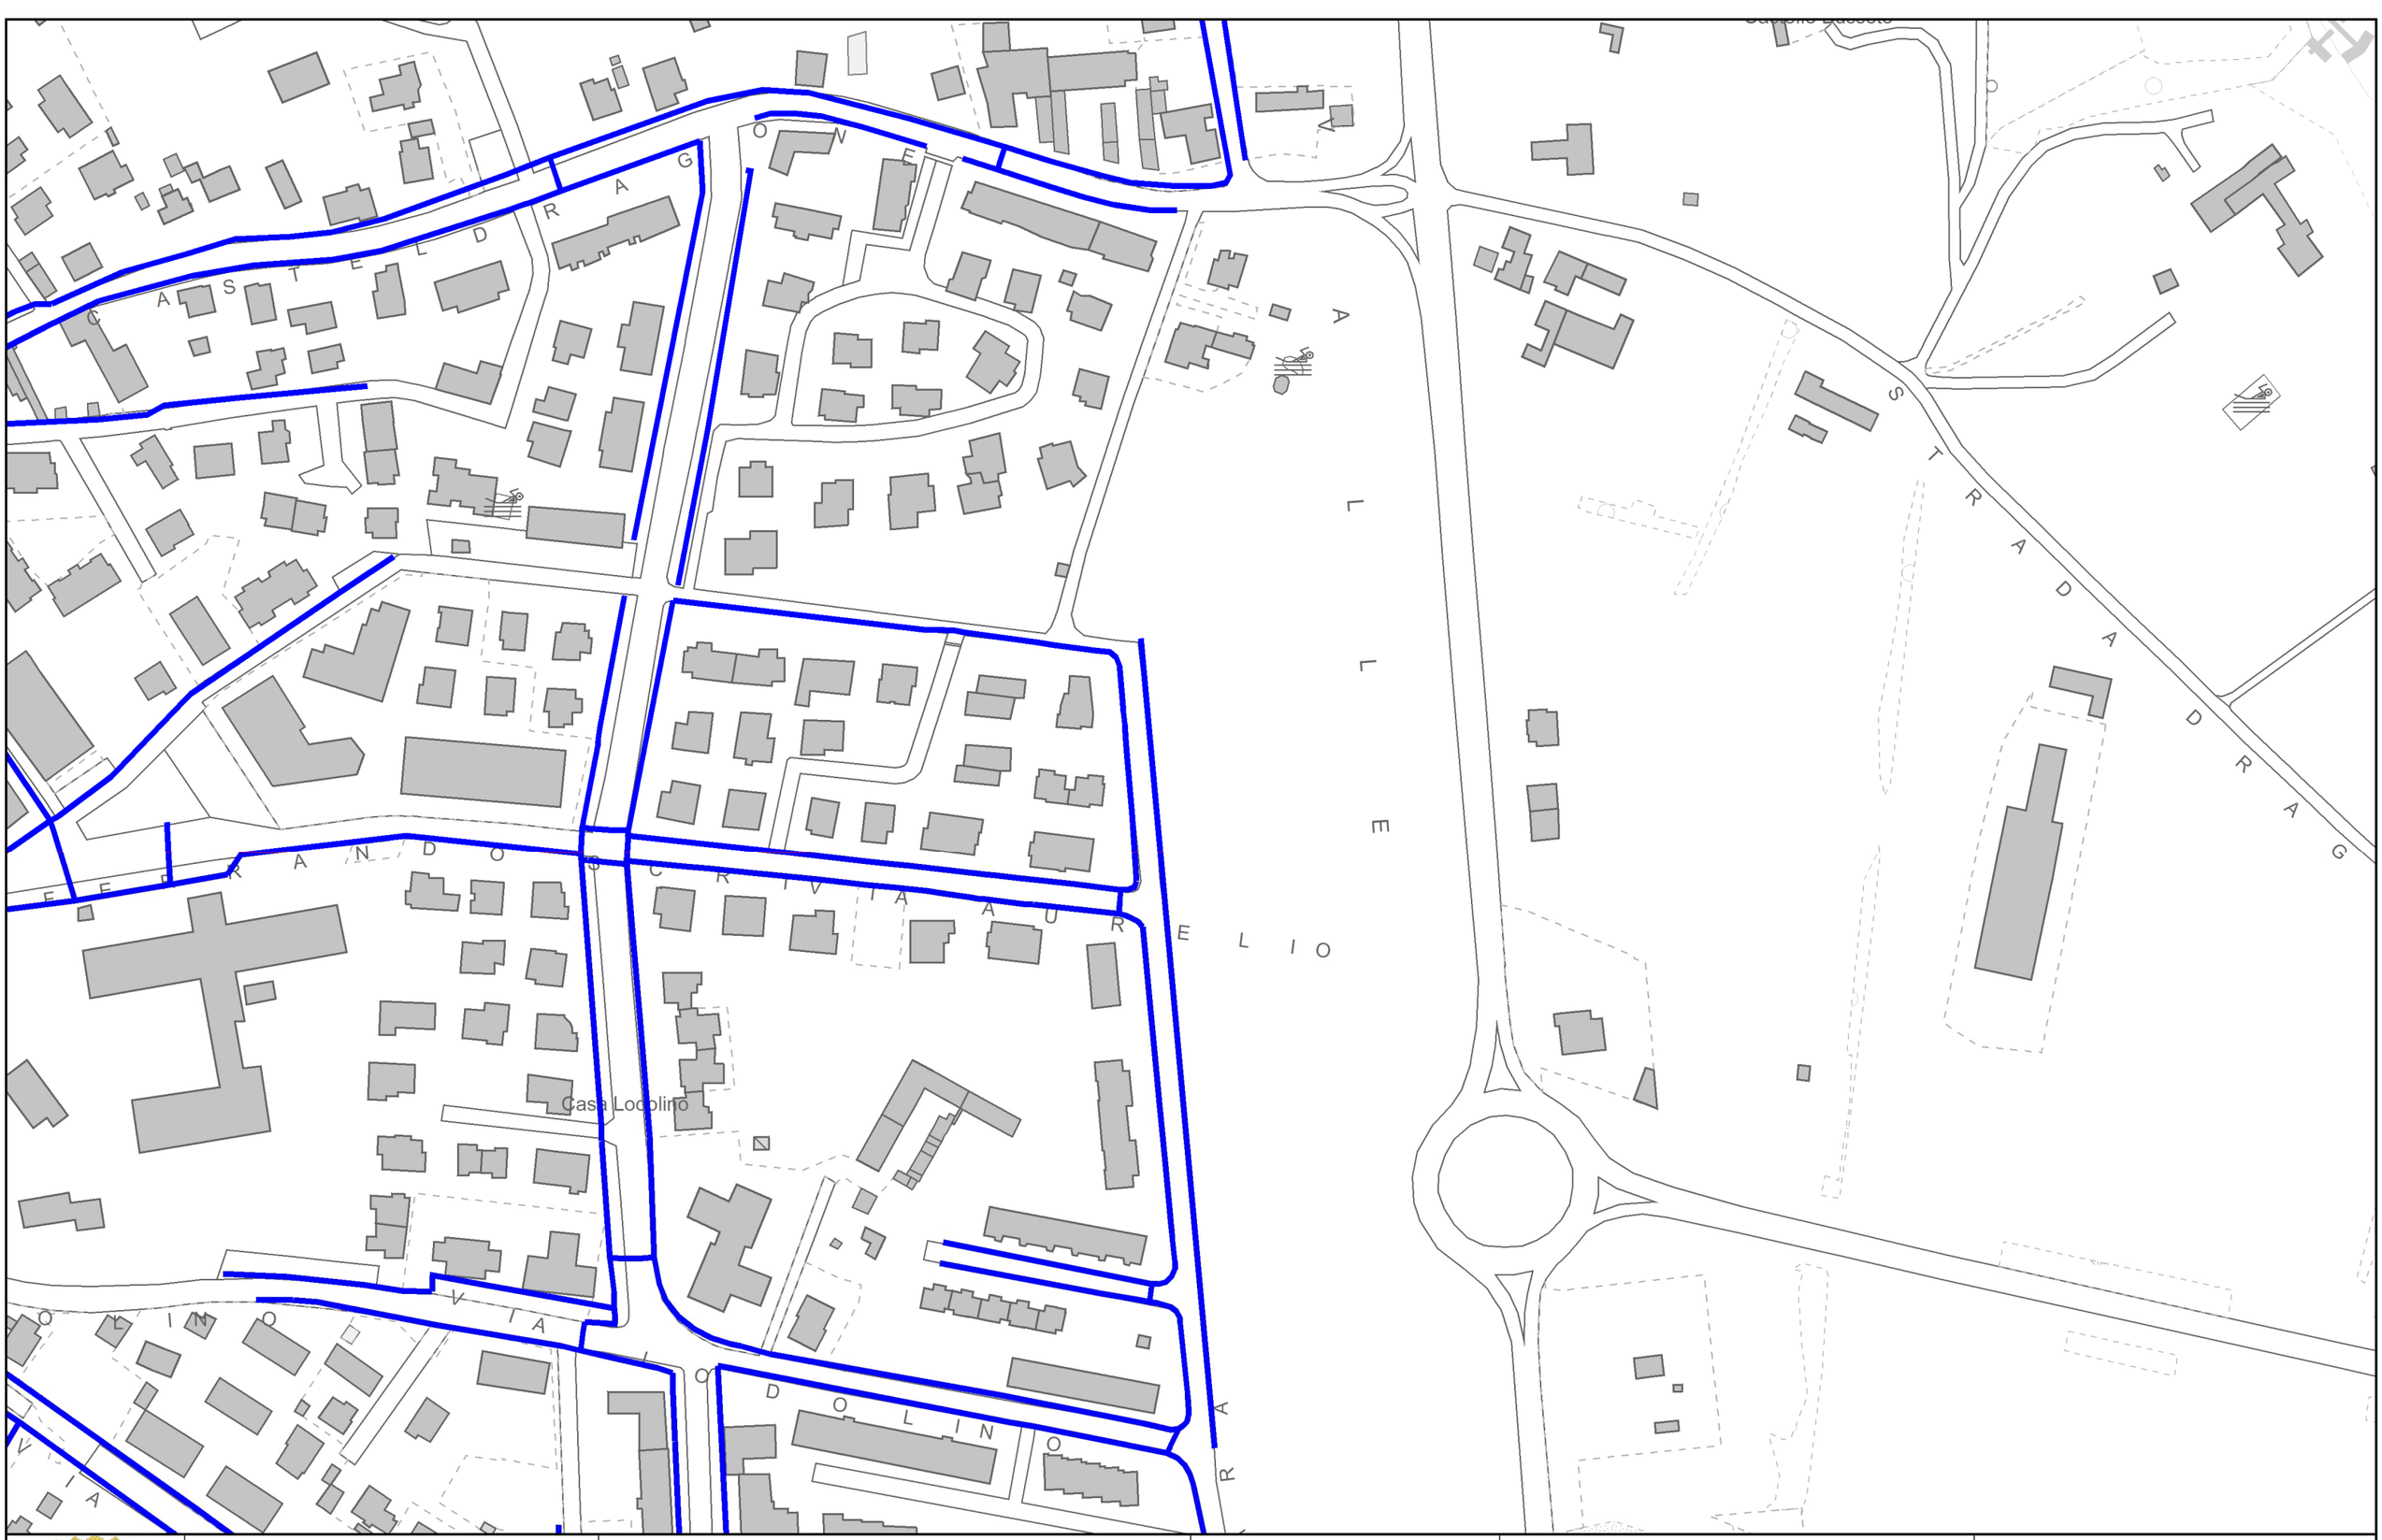


COMUNE DI NOVI LIGURE SETTORE TECNICO	Sindaco Assessore all'urbanistica Dirigente settore tecnico Responsabile del servizio governo del territorio	Rocchino MULIERE Gian Filippo CASANOVA Arch. Dario GRASSI Arch. Giacomo TOFALO	PEBA NOVI CITTÀ RAGGIUNGIBILE	Tecnico incaricato Con la collaborazione di	Arch. Fabrizio FURIA Arch. Fiorenza TENTO Arch. Erica FESTUCCIA Livio AVALLE

PEBA 2024-2027

TAV. 16D scala 1:2000

PAVIMENTAZIONE TATTILE

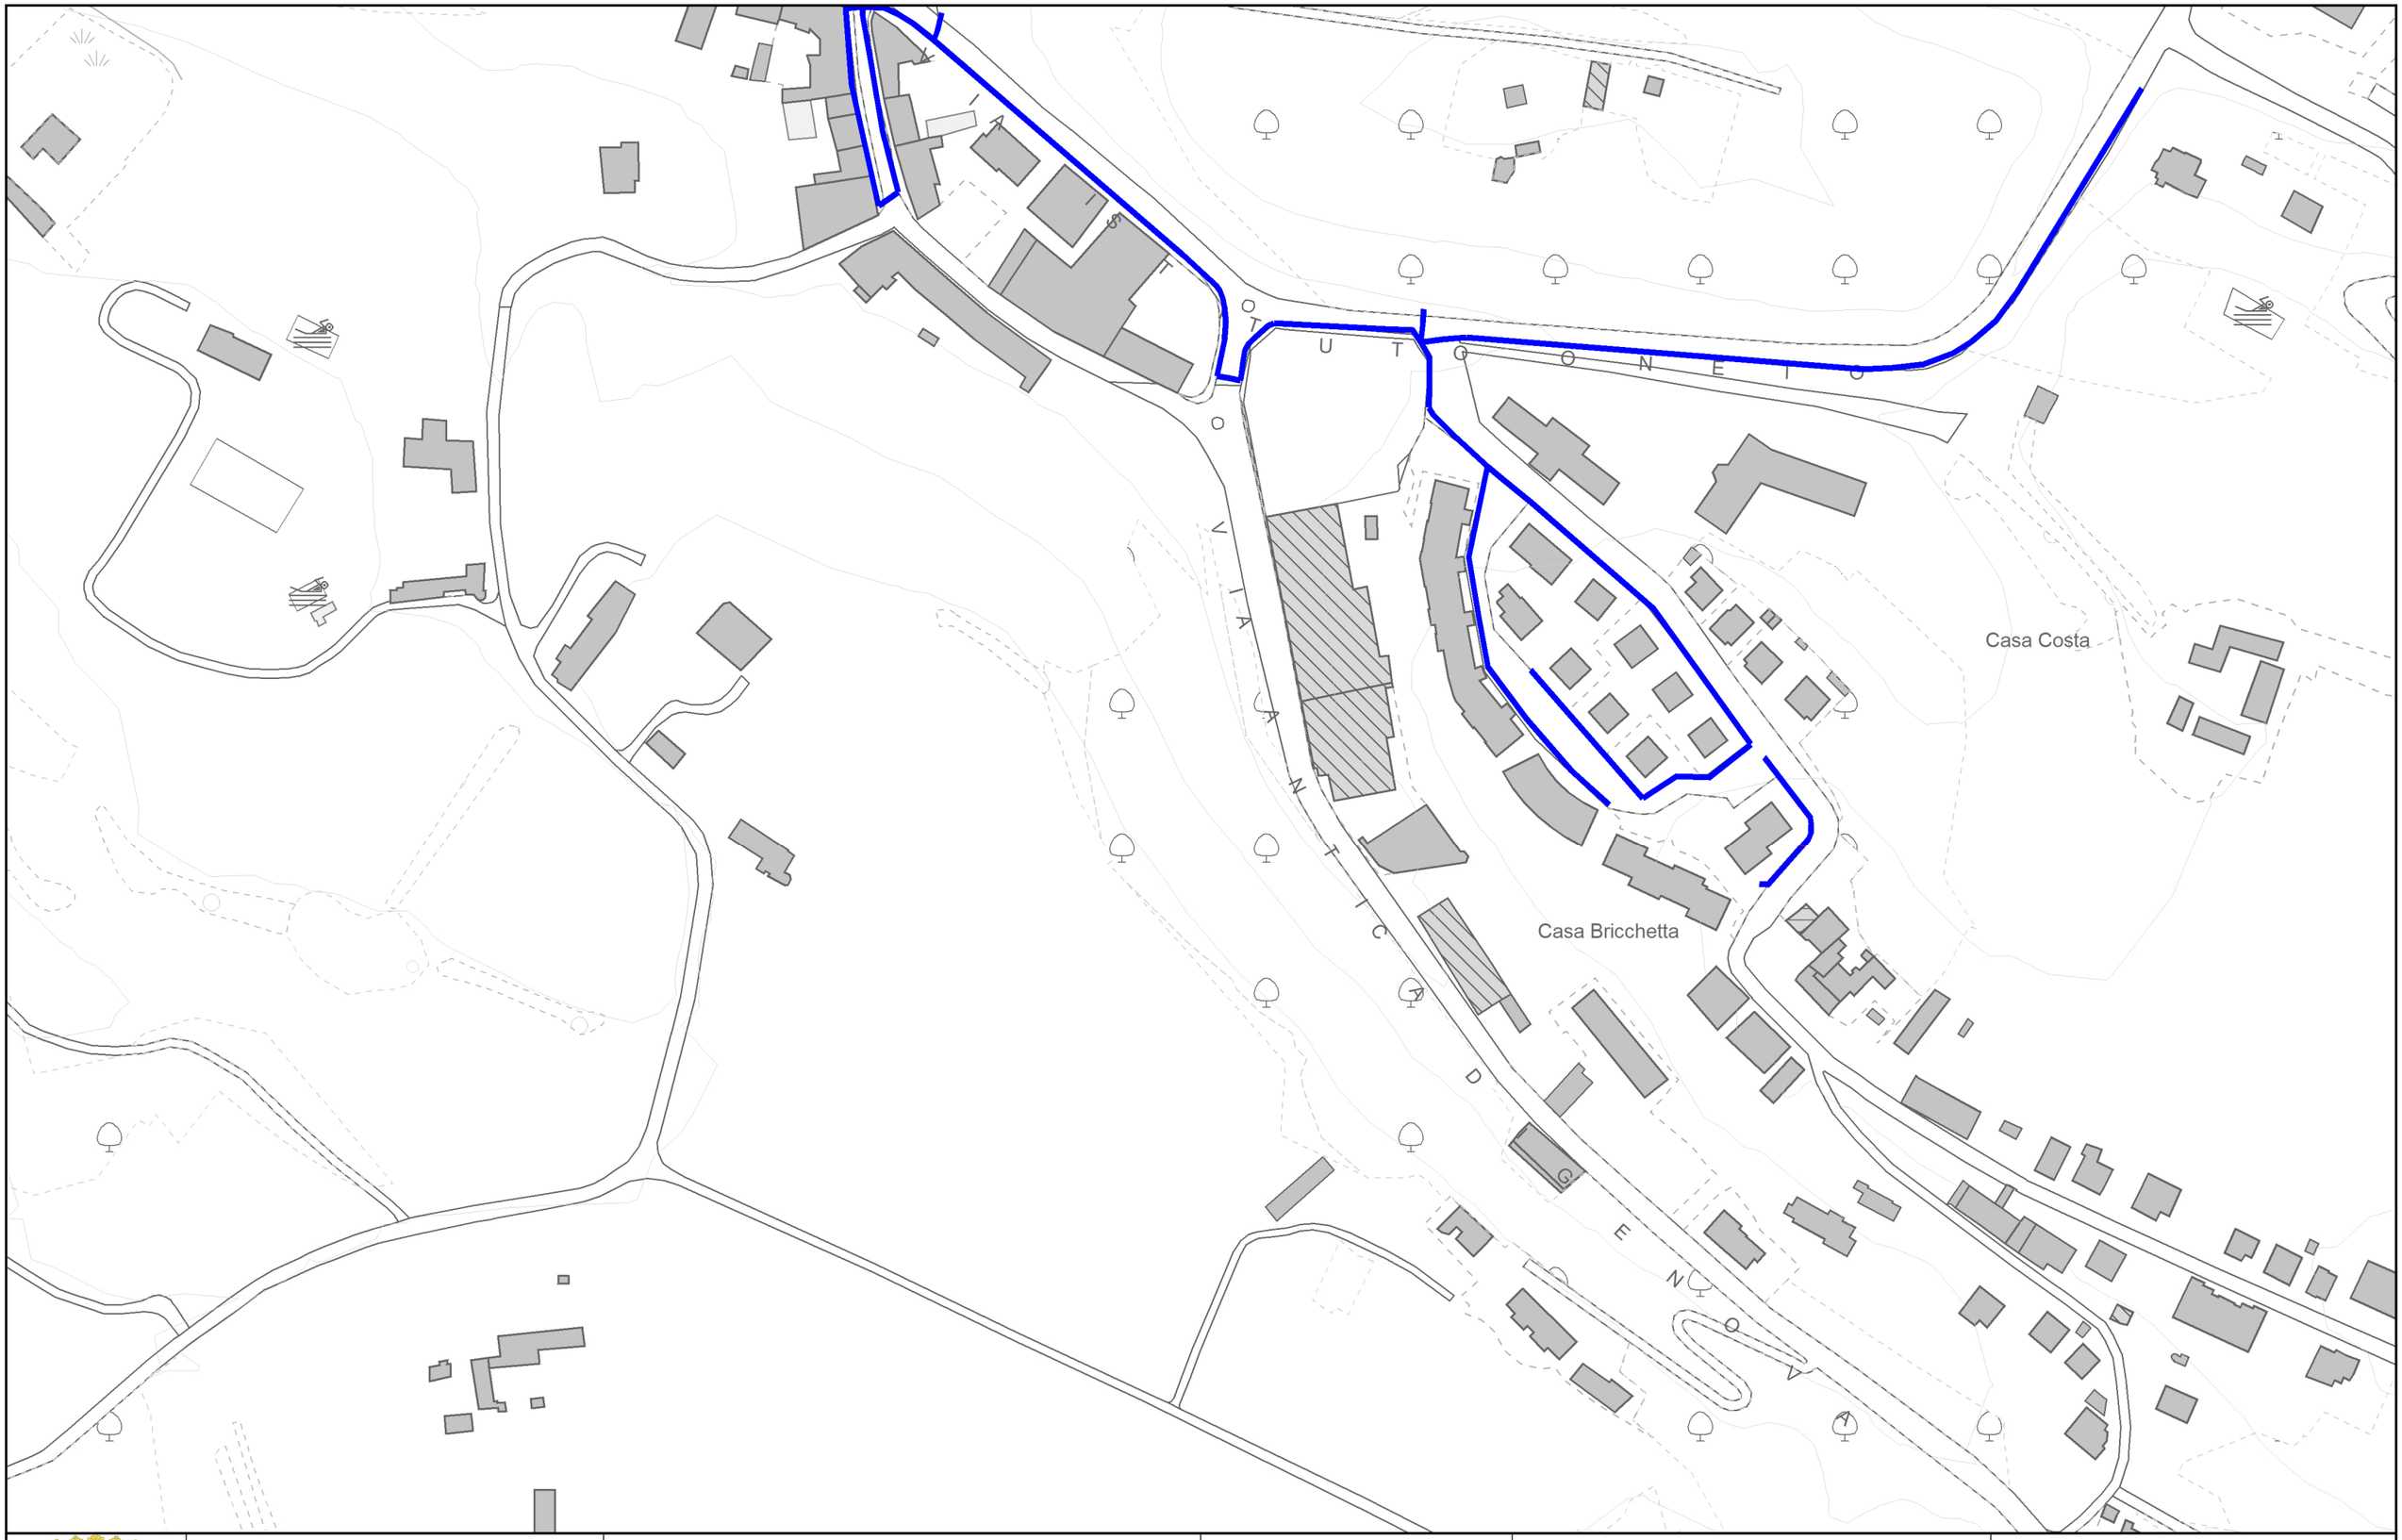



COMUNE DI NOVI LIGURE SETTORE TECNICO	Sindaco Assessore all'urbanistica Dirigente settore tecnico Responsabile del servizio governo del territorio	Rocchino MULIERE Gian Filippo CASANOVA Arch. Dario GRASSI Arch. Giacomo TOFALO	PEBA NOVI CITTÀ RAGGIUNGIBILE	Tecnico incaricato Con la collaborazione di	Arch. Fabrizio FURIA Arch. Fiorenza TENTO Arch. Erica FESTUCCIA Livio AVALLE

PEBA 2024-2027

TAV. 17D scala 1:2000

PAVIMENTAZIONE TATTILE

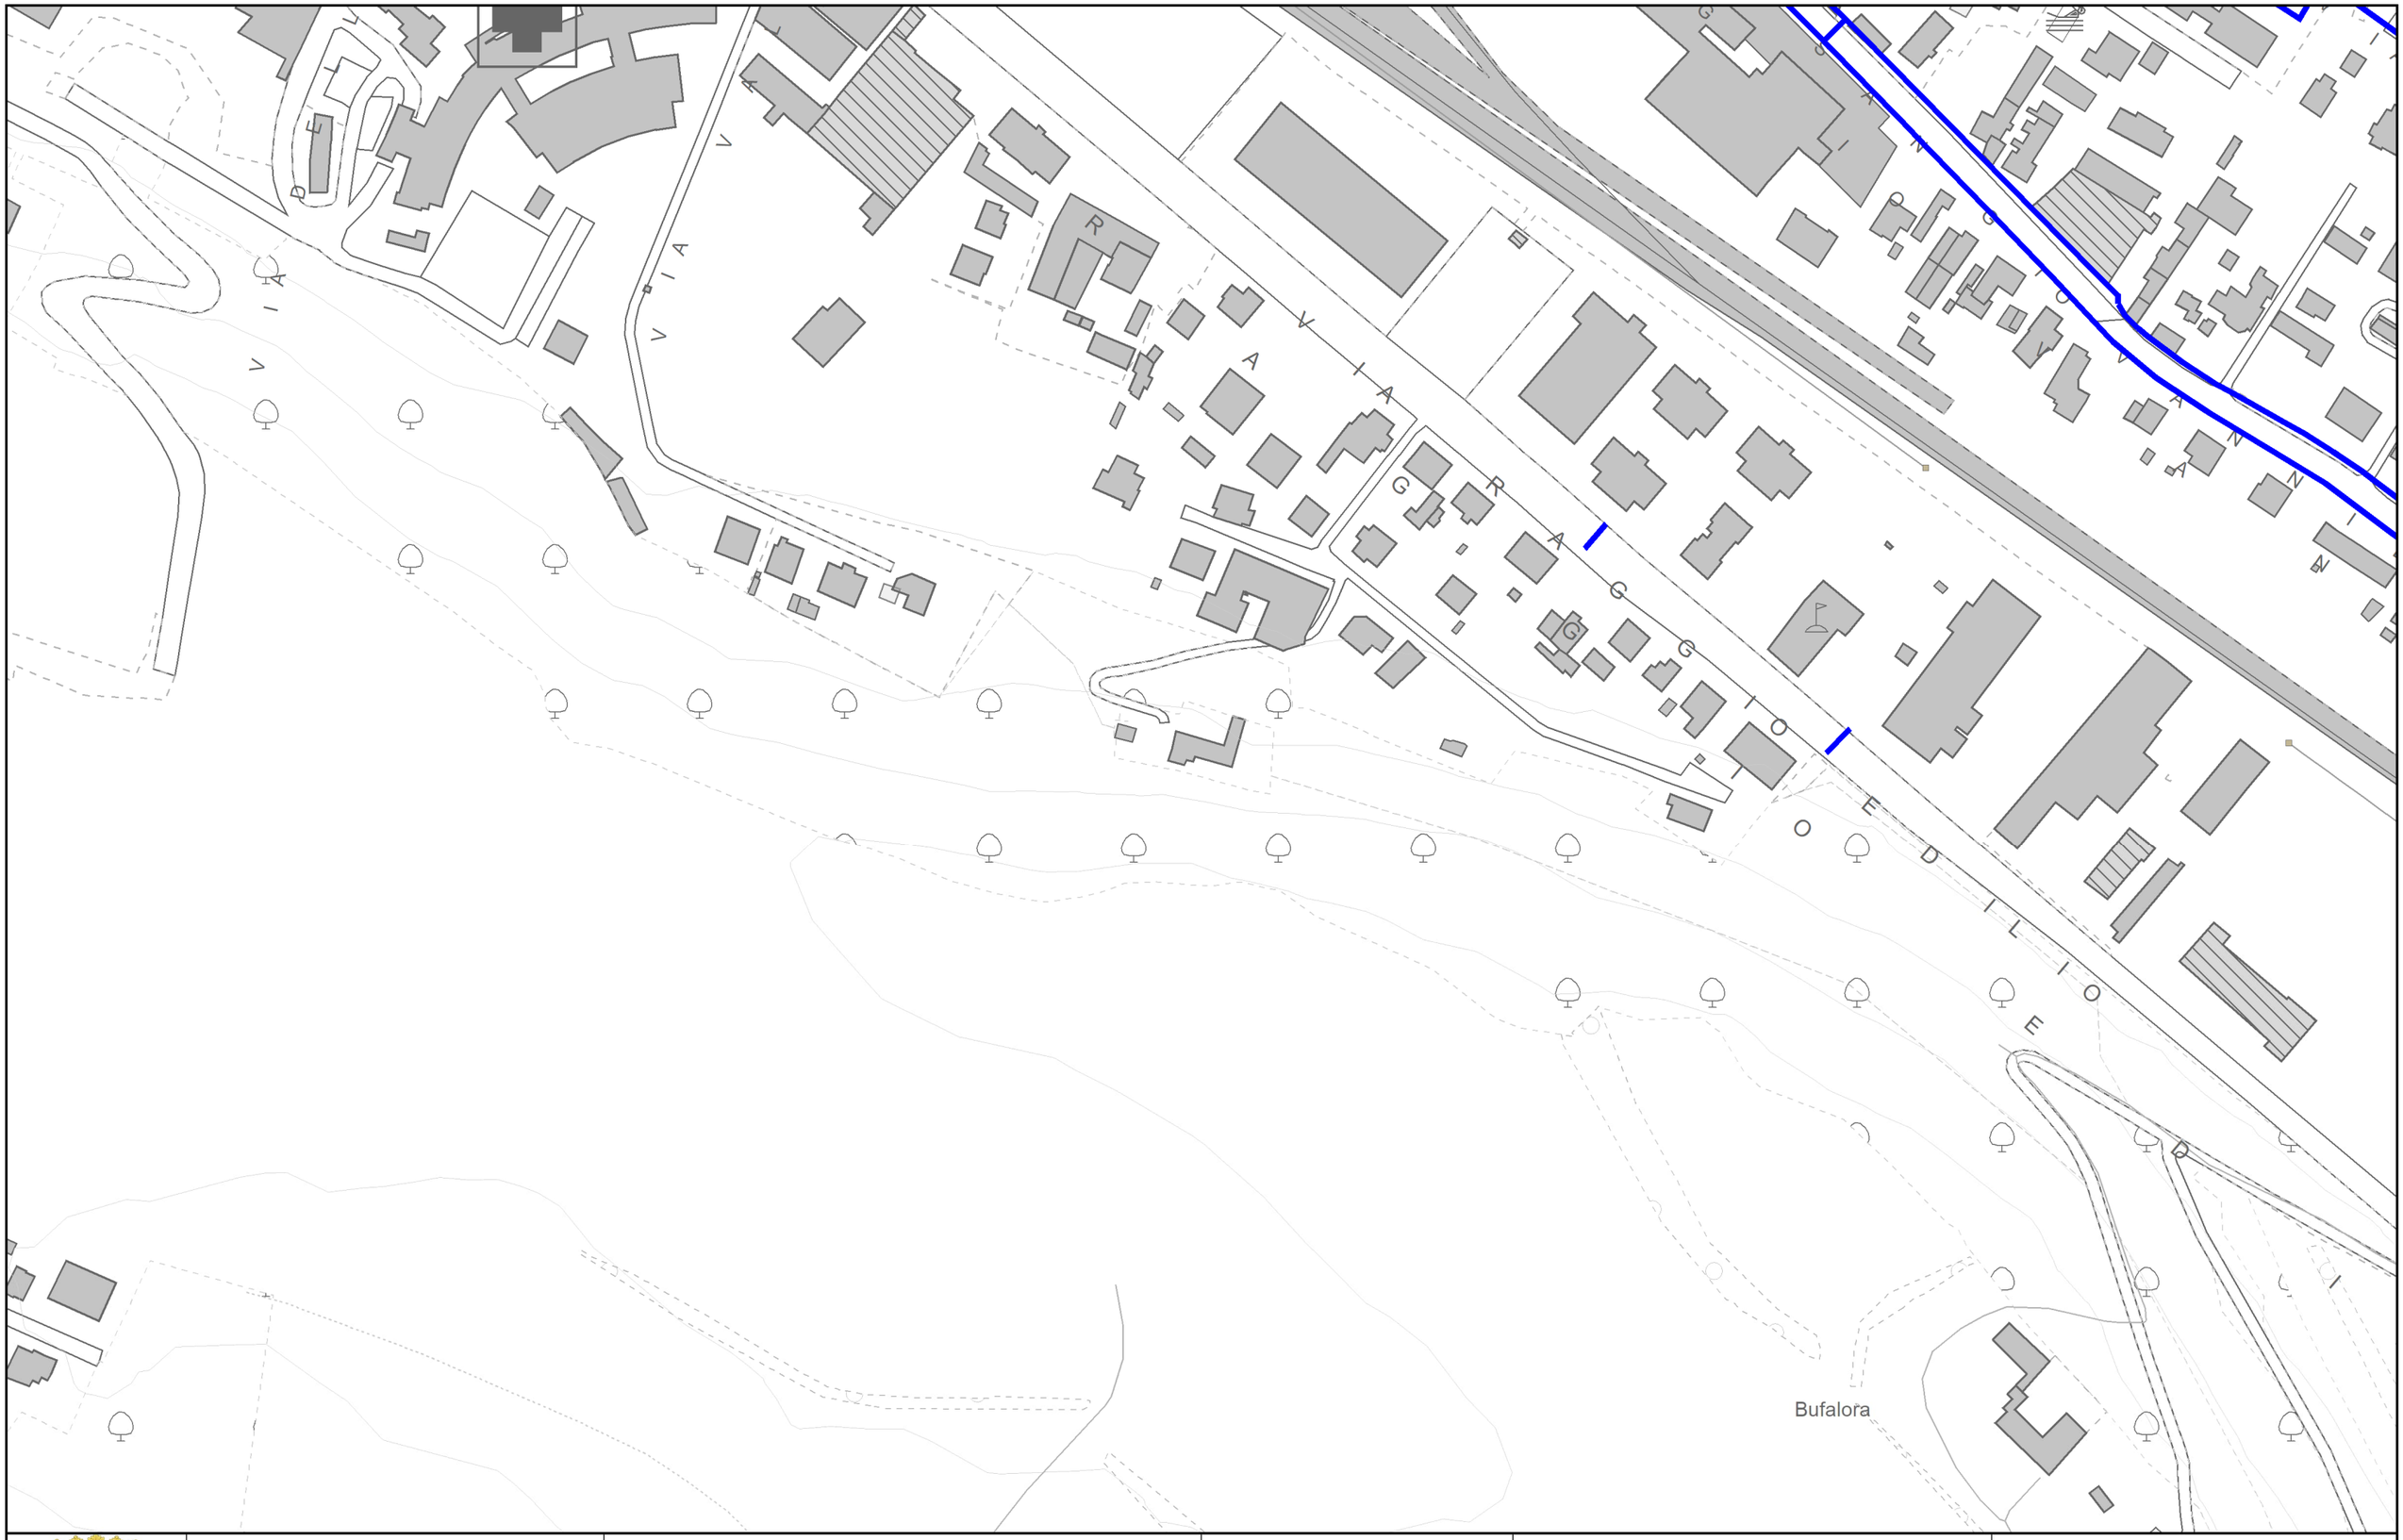
VIA
VIA
VIA

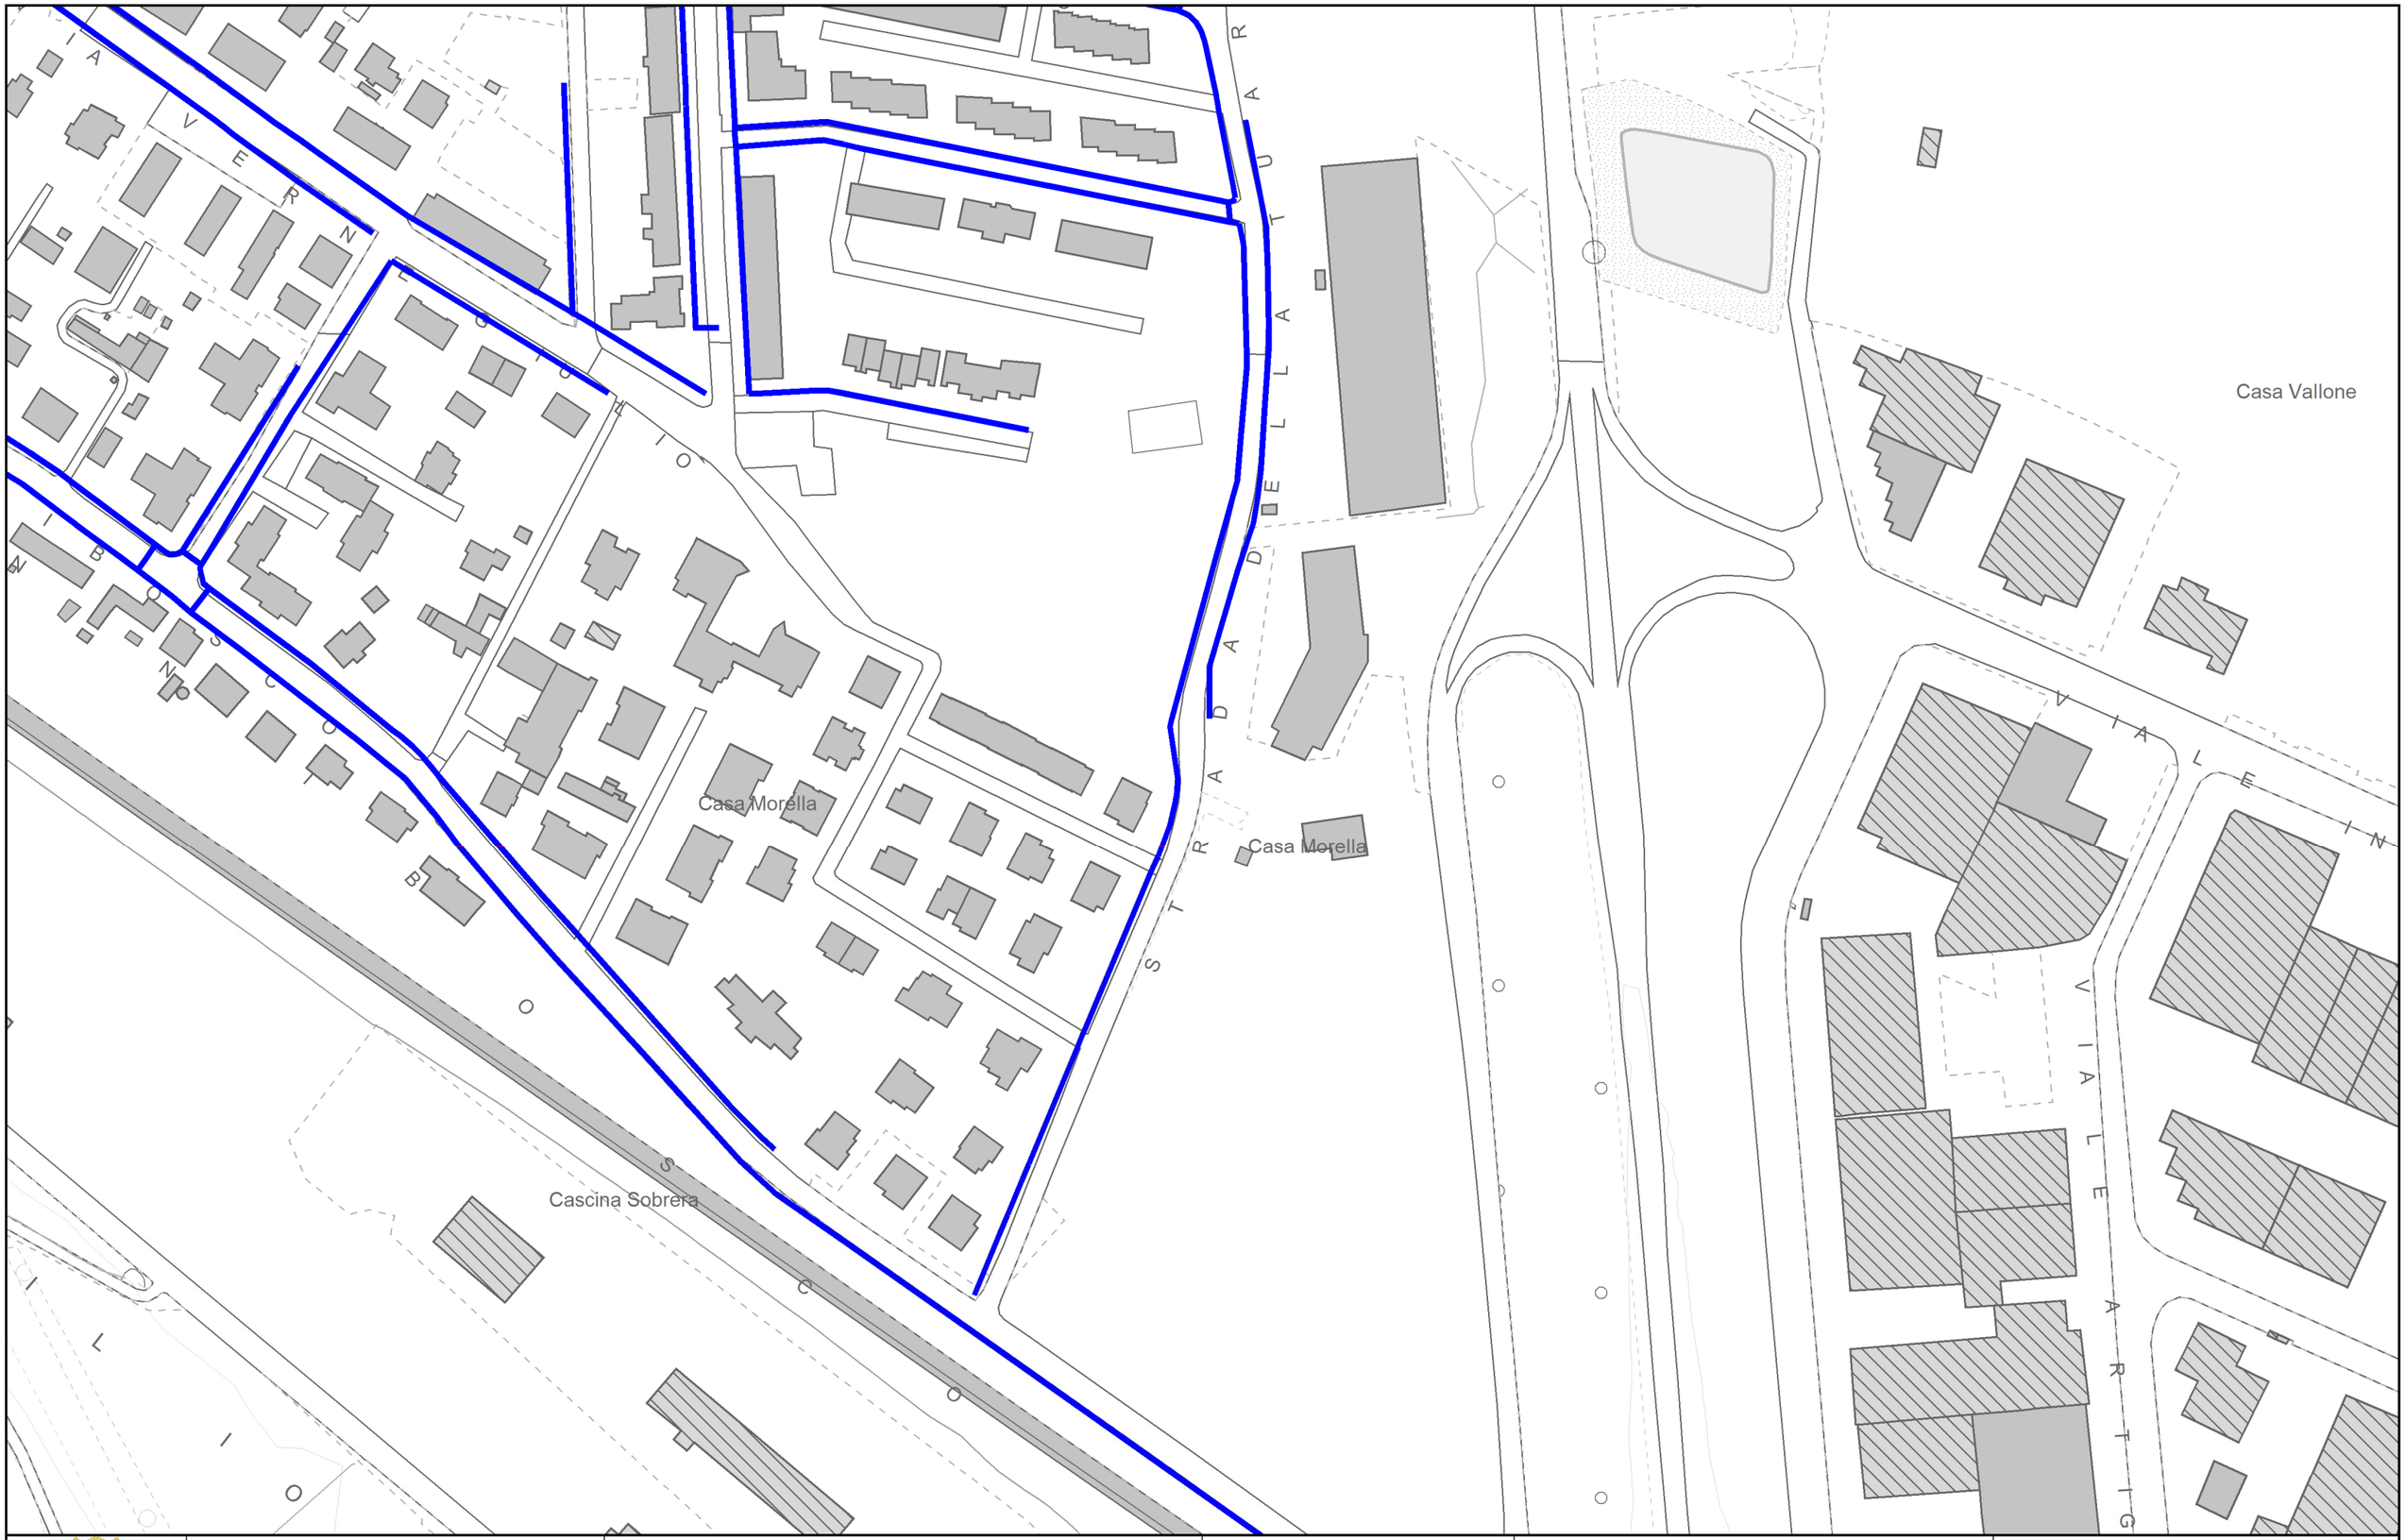

COMUNE DI NOVI LIGURE SETTORE TECNICO	Sindaco Assessore all'urbanistica Dirigente settore tecnico Responsabile del servizio governo del territorio	Rocchino MULIERE Gian Filippo CASANOVA Arch. Dario GRASSI Arch. Giacomo TOFALO	PEBA NOVI CITTÀ RAGGIUNGIBILE	Tecnico incaricato Con la collaborazione di	Arch. Fabrizio FURIA Arch. Fiorenza TENTO Arch. Erica FESTUCCIA Livio AVALLE

PEBA 2024-2027

TAV. 19D scala 1:2000

PAVIMENTAZIONE TATTILE