PEBA NOVI CITTÀ RAGGIUNGIBILE

PEBA

MAPPATURA BARRIERE ED ANALISI DEI DATI

FASCICOLO A – CENTRO STORICO
TAVOLE
STATO DELLA PAVIMENTAZIONE + CRITICITA’

IL SINDACO — Rocchino MULIERE

L’ASSESSORE ALL’URBANISTICA — Gian Filippo CASANOVA

IL DIRIGENTE SETTORE TECNICO — Arch. Dario GRASSI

IL RESPONSABILE DEL SERVIZIO GOVERNO DEL TERRITORIO — Arch. Giacomo TOFALO

IL TECNICO INCARICATO — Arch. Fabrizio FURIA

con la collaborazione di — Arch. Fiorenza TENTO

Arch. Erica FESTUCCIA

Novi Ligure, dicembre 2025

LEGENDA

Marciapiedi

- accessibilità buona
- accessibilità limitata
- accessibilità nulla

Attraversamenti

- accessibilità buona
- accessibilità limitata
- accessibilità nulla

Strade

- accessibilità buona
- accessibilità limitata
- accessibilità nulla

Scale


100

Criticità

PEBA 2024-2027

STATO PAVIMENTAZIONE + CRITICITA'

COMUNE DI NOVI LIGURE
SETTORE TECNICO

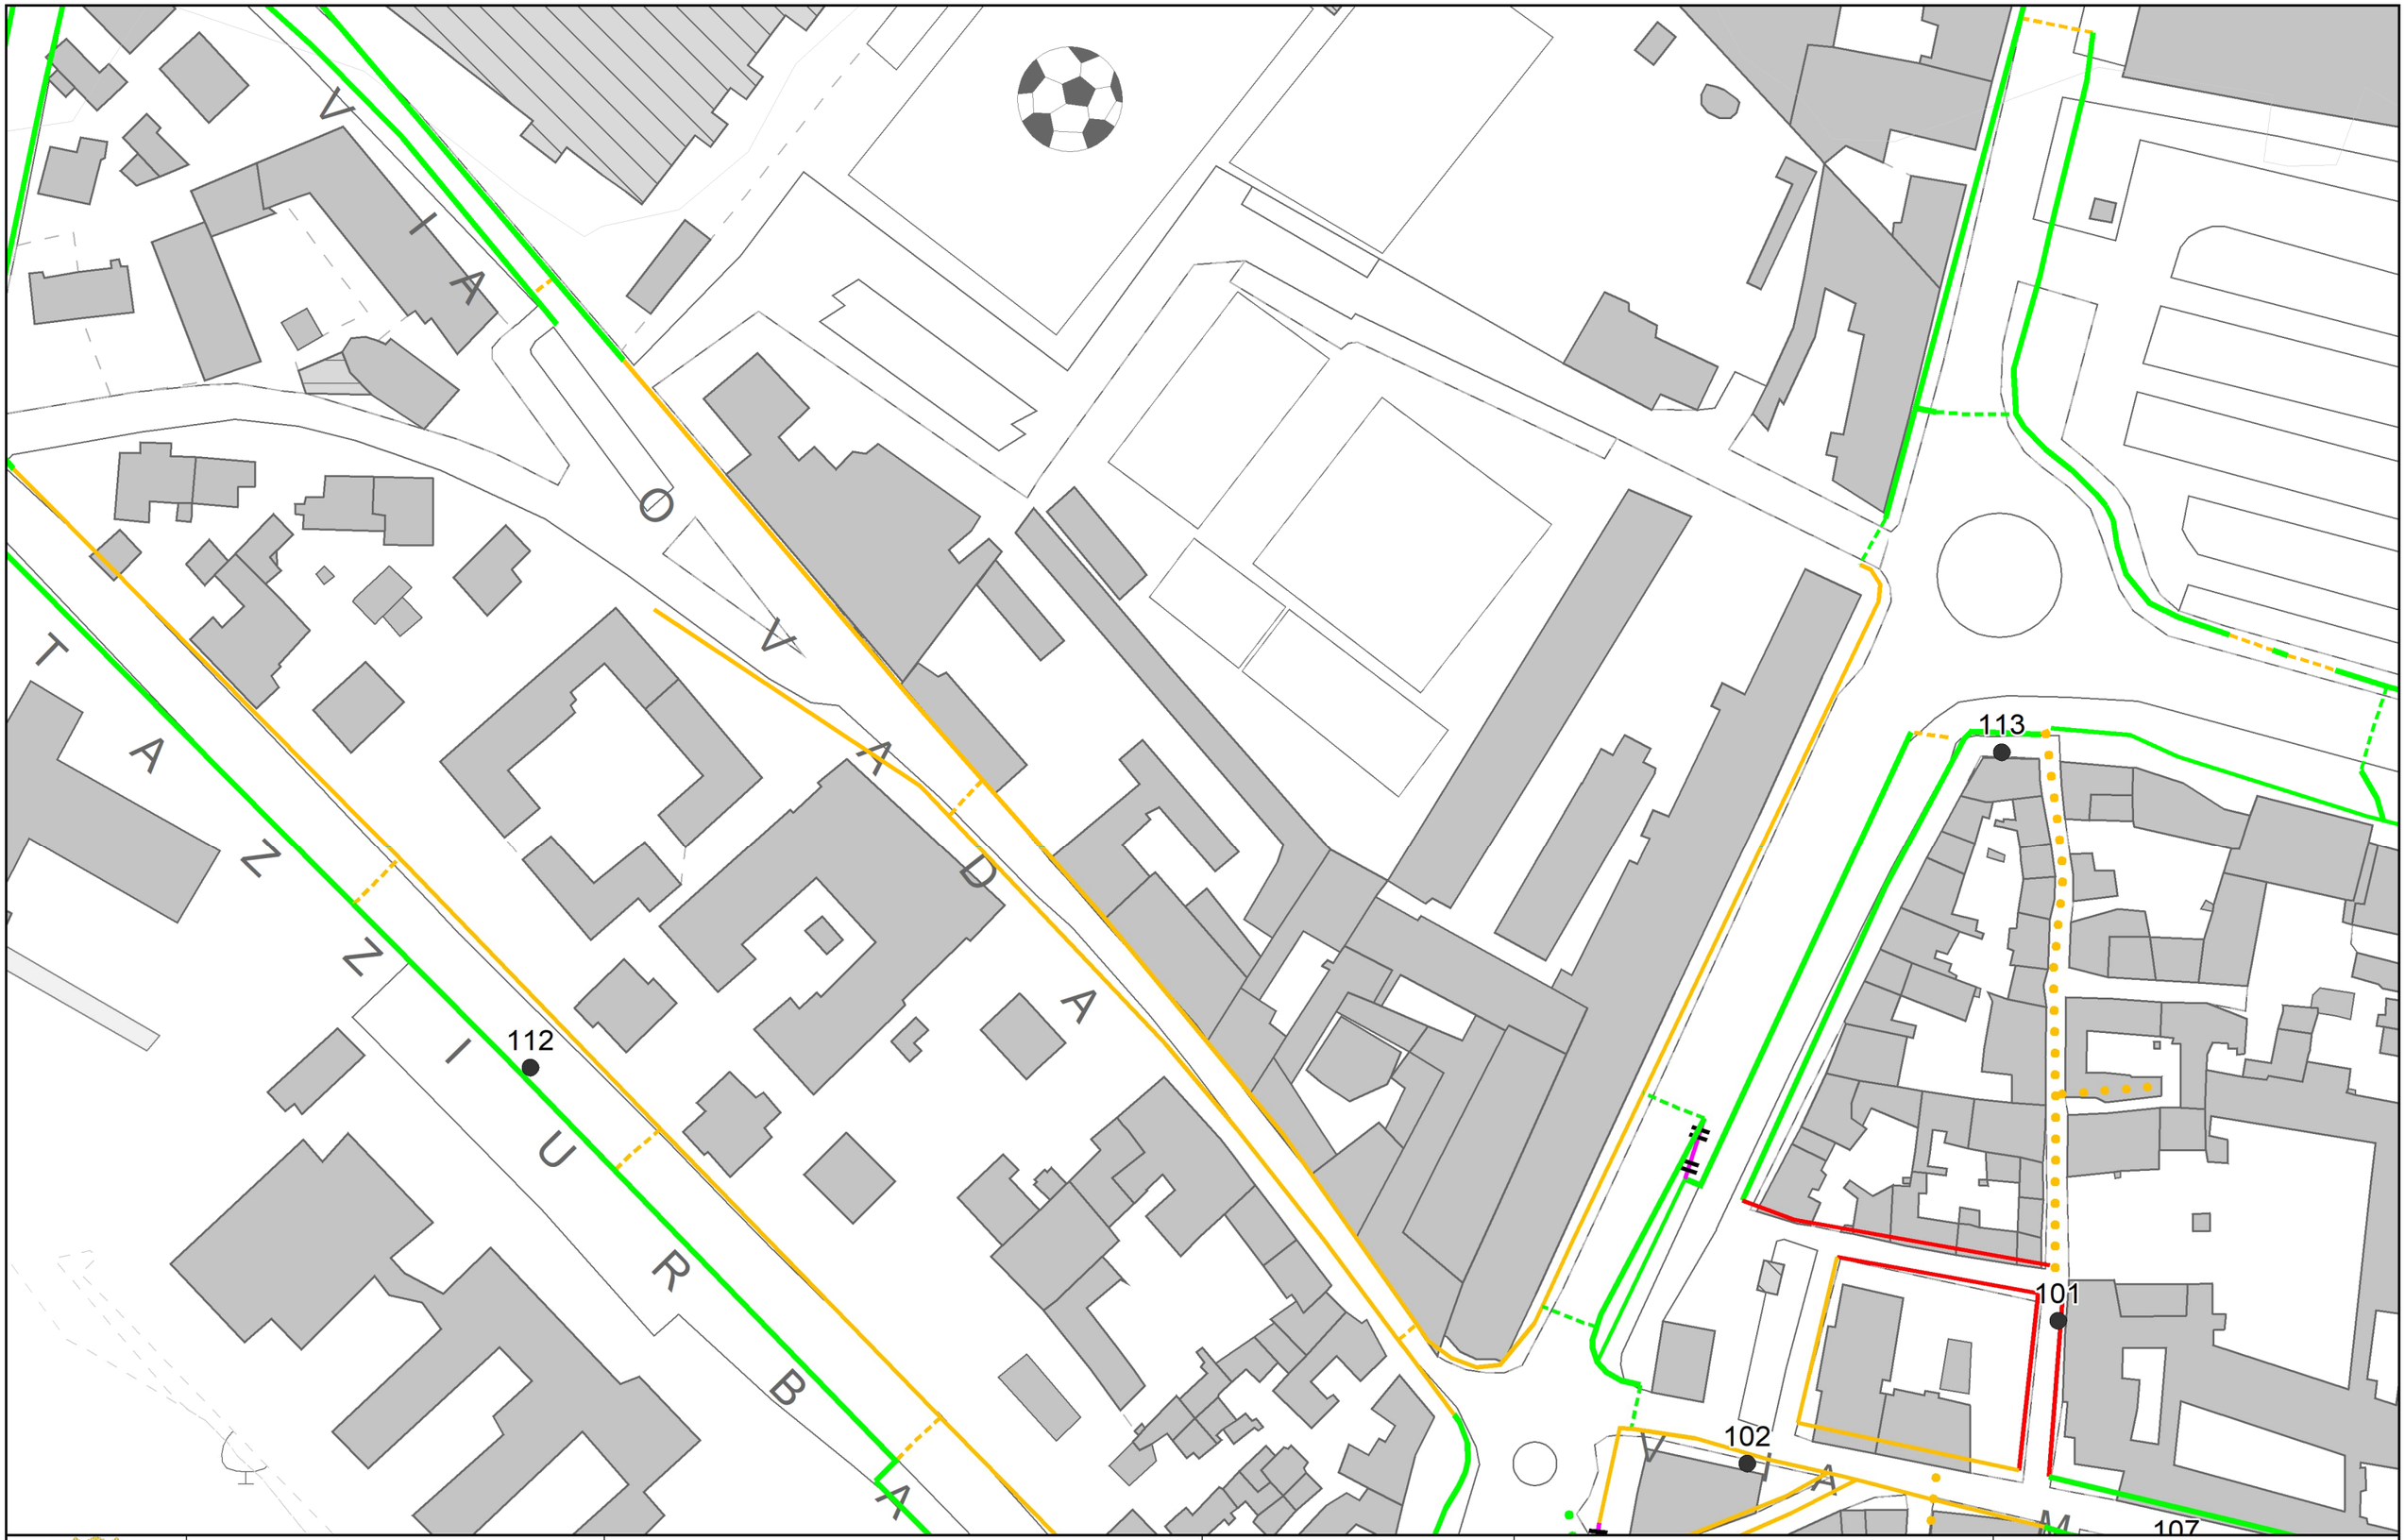


COMUNE DI NOVI LIGURE
SETTORE TECNICO

Sindaco	Rocchino MULIERE
Assessore all'urbanistica	Gian Filippo CASANOVA
Dirigente settore tecnico	Arch. Dario GRASSI
Responsabile del servizio governo del territorio	Arch. Giacomo TOFALO


PEBA NOVI CITTÀ RAGGIUNGIBILE

Tecnico incaricato	Arch. Fabrizio FURIA
Con la collaborazione di	Arch. Fiorenza TENTO
	Arch. Erica FESTUCCIA
	Livio AVALLE

PEBA 2024-2027
TAV. 14.1.A scala 1:1000
STATO PAVIMENTAZIONE + CRITICITA'

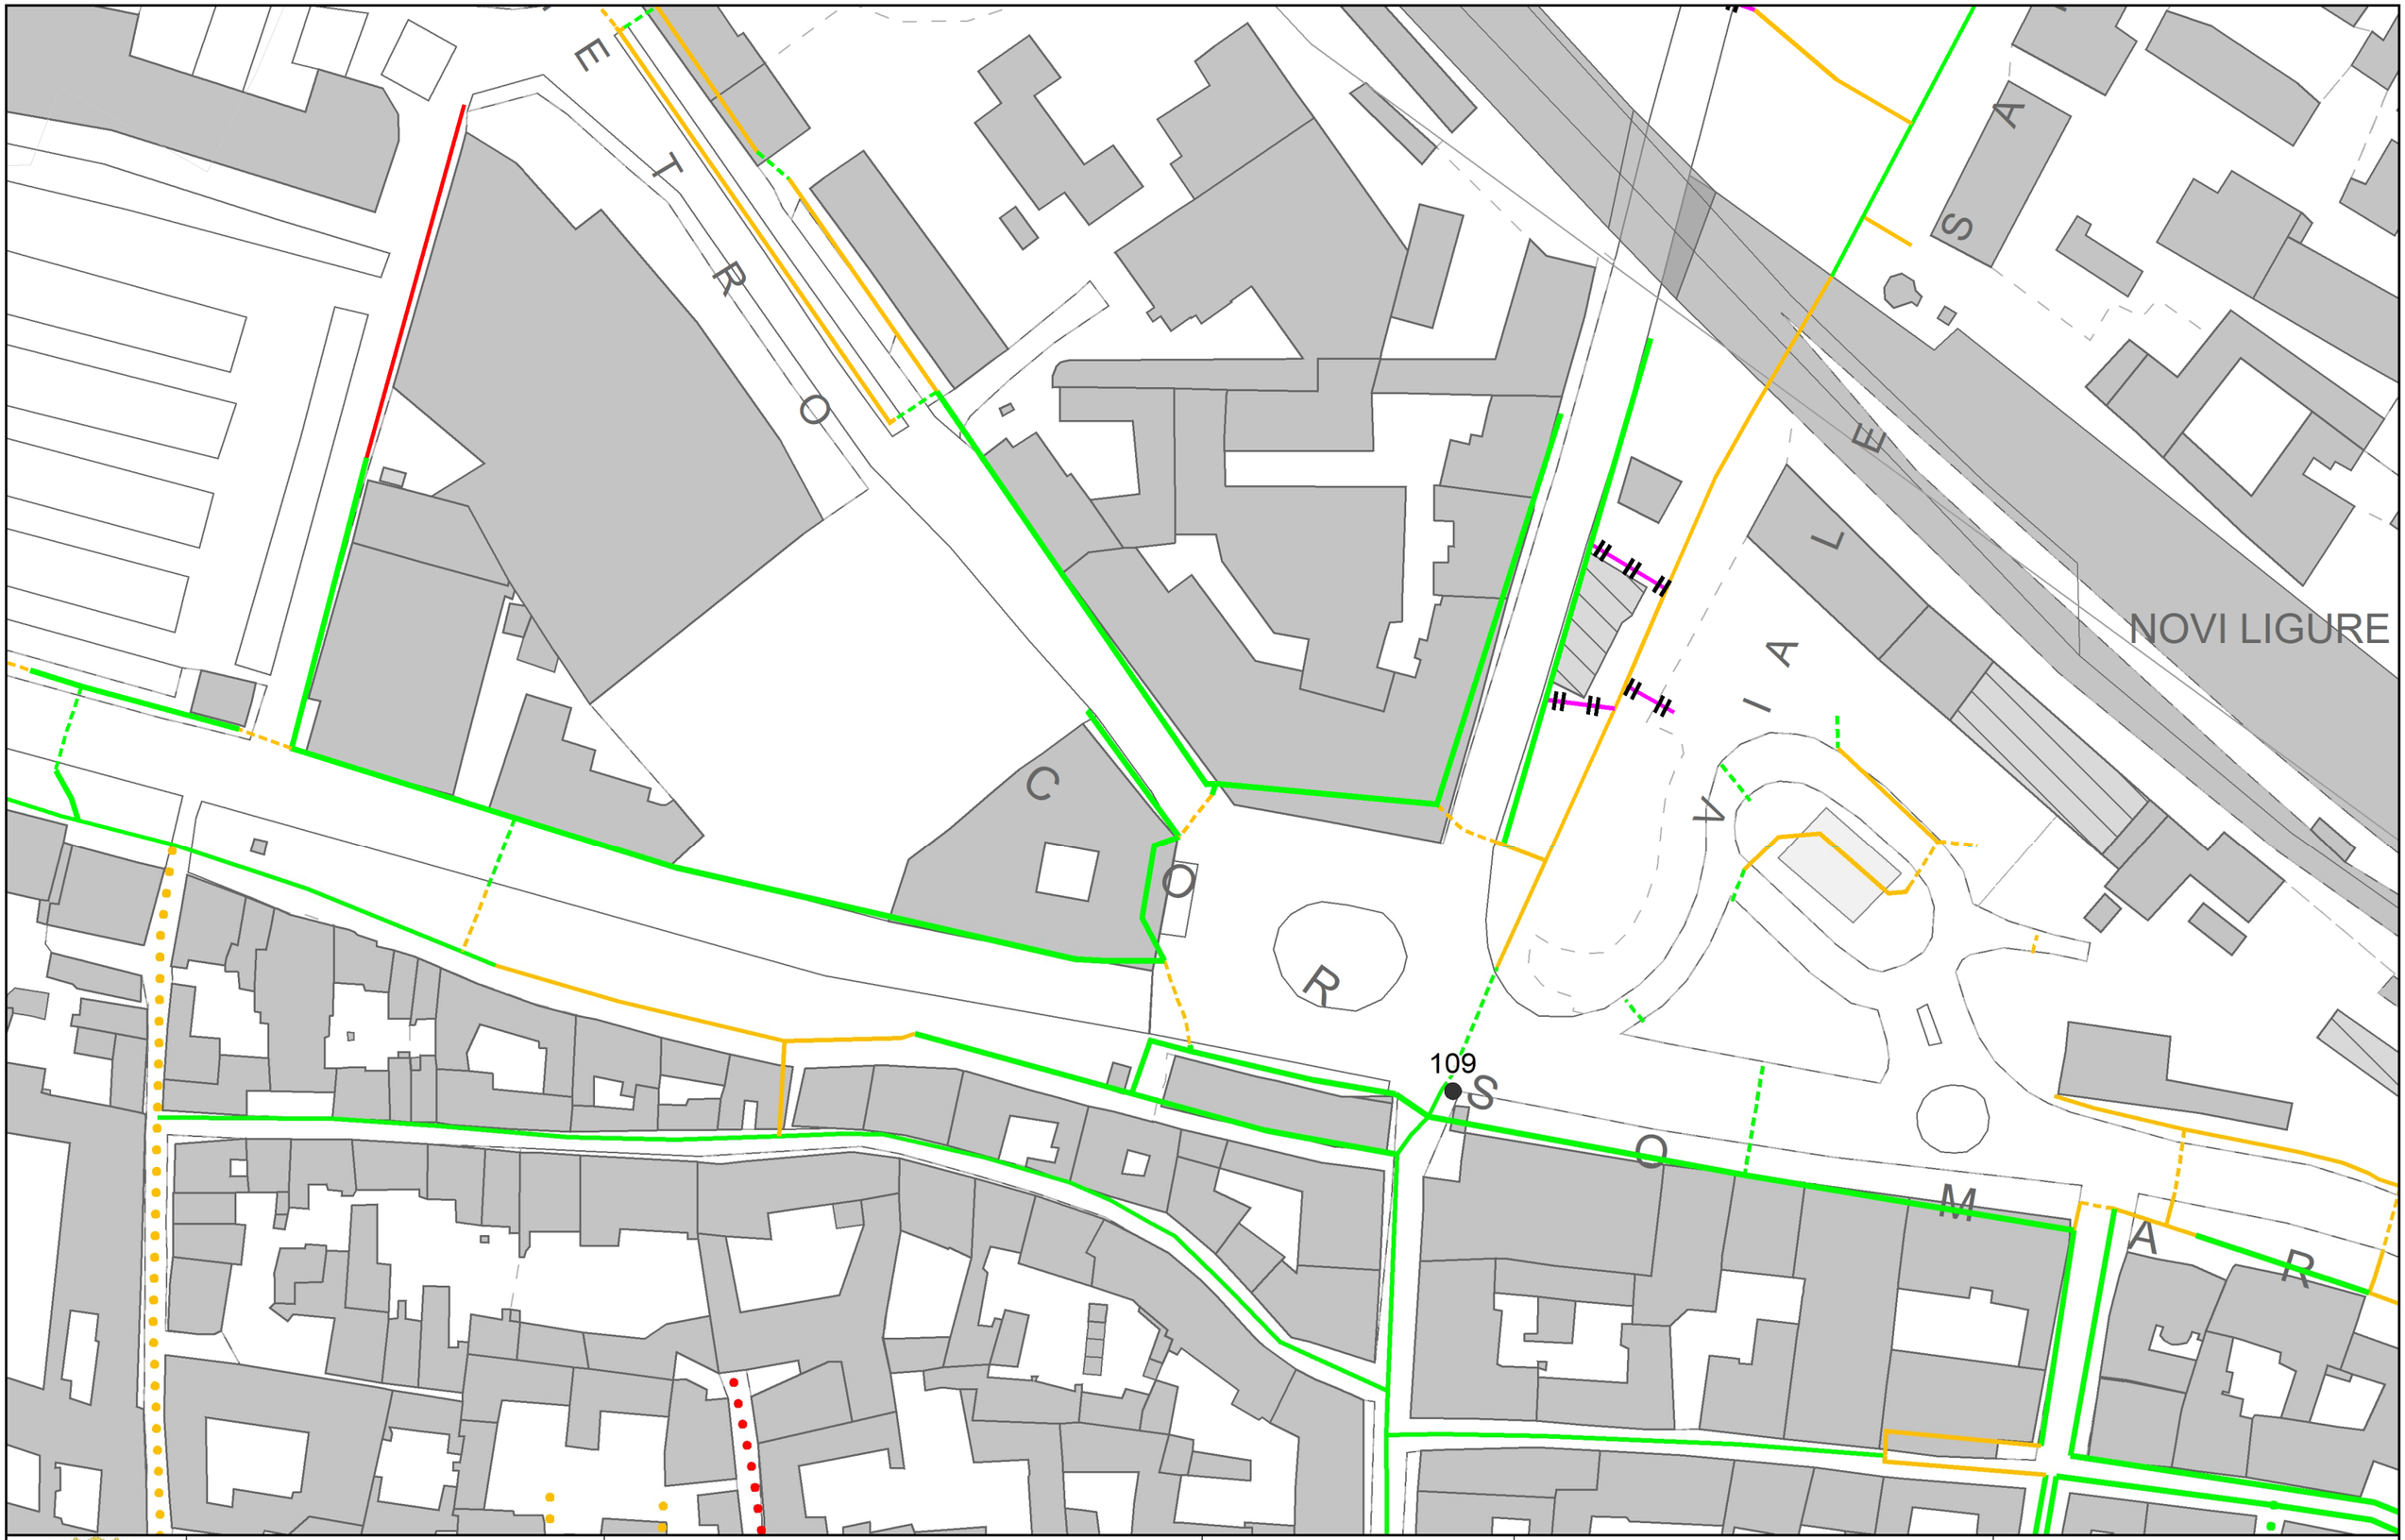


COMUNE DI NOVI LIGURE SETTORE TECNICO	Sindaco Assessore all'urbanistica Dirigente settore tecnico Responsabile del servizio governo del territorio	Rocchino MULIERE Gian Filippo CASANOVA Arch. Dario GRASSI Arch. Giacomo TOFALO	PEBA NOVI CITTÀ RAGGIUNGIBILE Tecnico incaricato Con la collaborazione di	Arch. Fabrizio FURIA Arch. Fiorenza TENTO Arch. Erica FESTUCCIA Livio AVALLE	**PEBA 2024-2027** **TAV. 14.2.A scala 1:1000** **STATO PAVIMENTAZIONE + CRITICITA'**

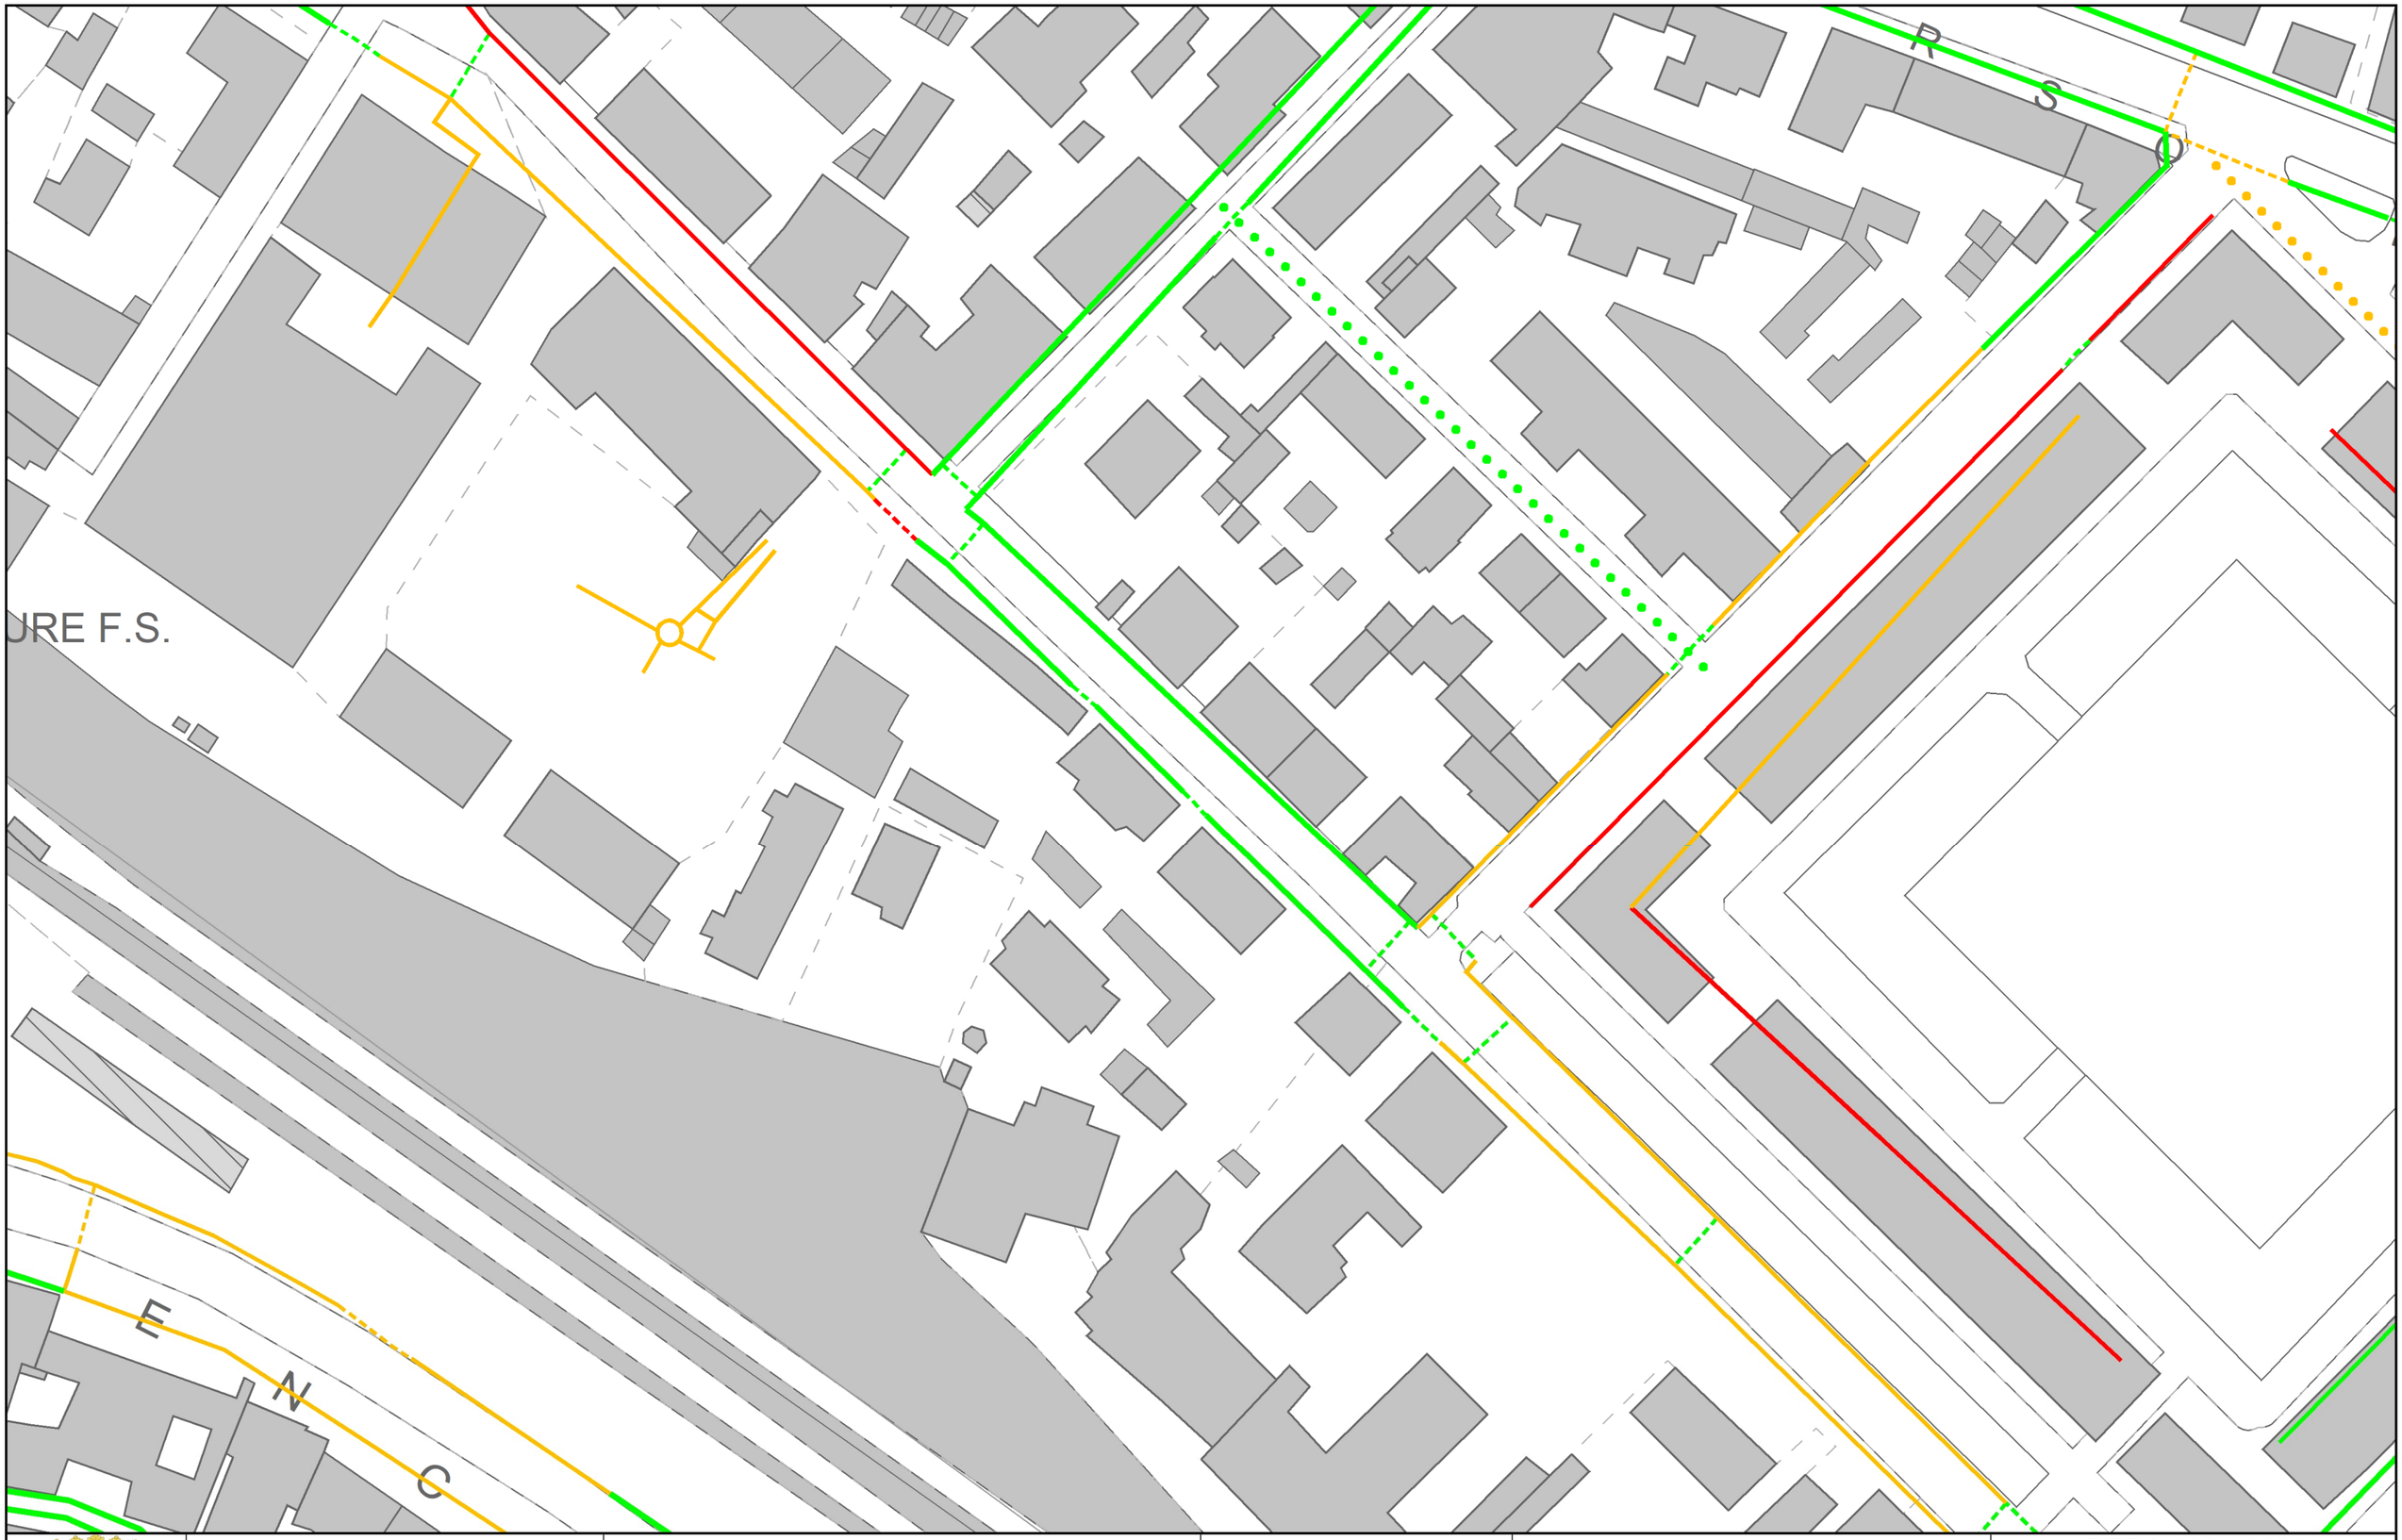


COMUNE DI NOVI LIGURE SETTORE TECNICO	Sindaco Assessore all'urbanistica Dirigente settore tecnico Responsabile del servizio governo del territorio	Rocchino MULIERE Gian Filippo CASANOVA Arch. Dario GRASSI Arch. Giacomo TOFALO	PEBA NOVI CITTÀ RAGGIUNGIBILE	Tecnico incaricato Con la collaborazione di	Arch. Fabrizio FURIA Arch. Fiorenza TENTO Arch. Erica FESTUCCIA Livio AVALLE

PEBA 2024-2027
TAV. 14.3.A scala 1:1000
STATO PAVIMENTAZIONE + CRITICITA'

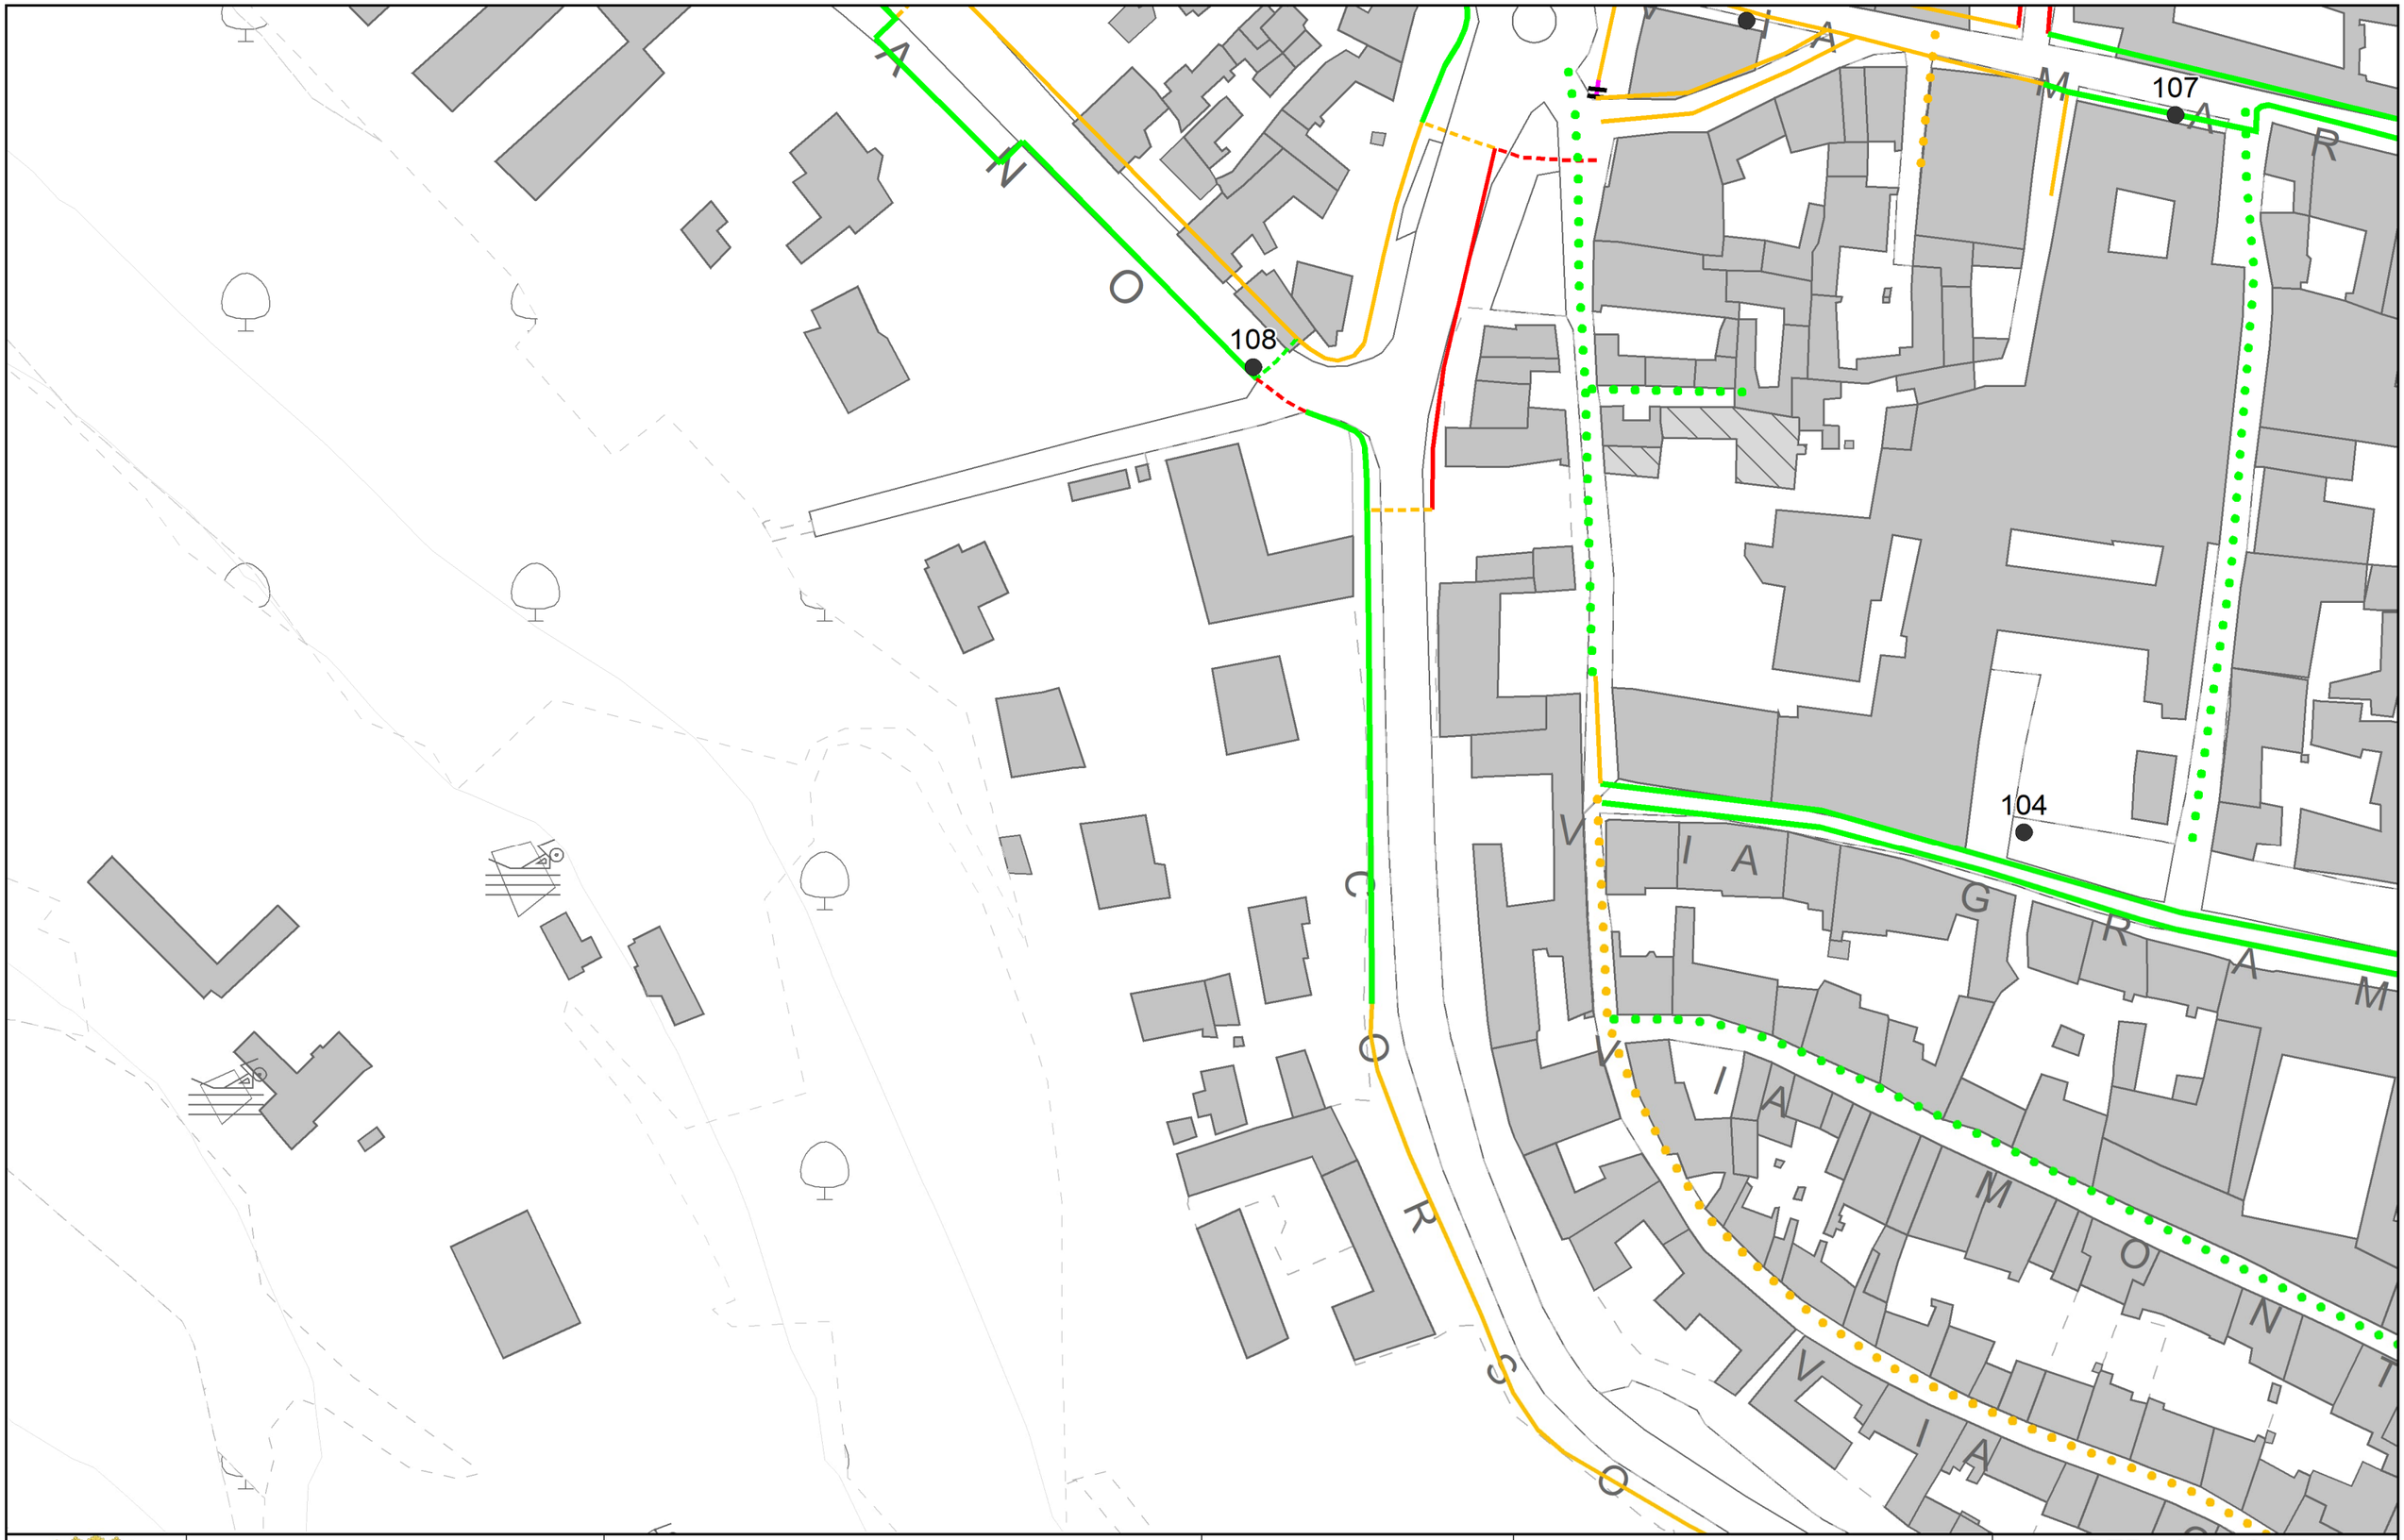


COMUNE DI NOVI LIGURE SETTORE TECNICO	Sindaco Assessore all'urbanistica Dirigente settore tecnico Responsabile del servizio governo del territorio	Rocchino MULIERE Gian Filippo CASANOVA Arch. Dario GRASSI Arch. Giacomo TOFALO	PEBA NOVI CITTÀ RAGGIUNGIBILE	Tecnico incaricato Con la collaborazione di	Arch. Fabrizio FURIA Arch. Fiorenza TENTO Arch. Erica FESTUCCIA Livio AVALLE

PEBA 2024-2027
TAV. 14.4.A scala 1:1000
STATO PAVIMENTAZIONE + CRITICITA'

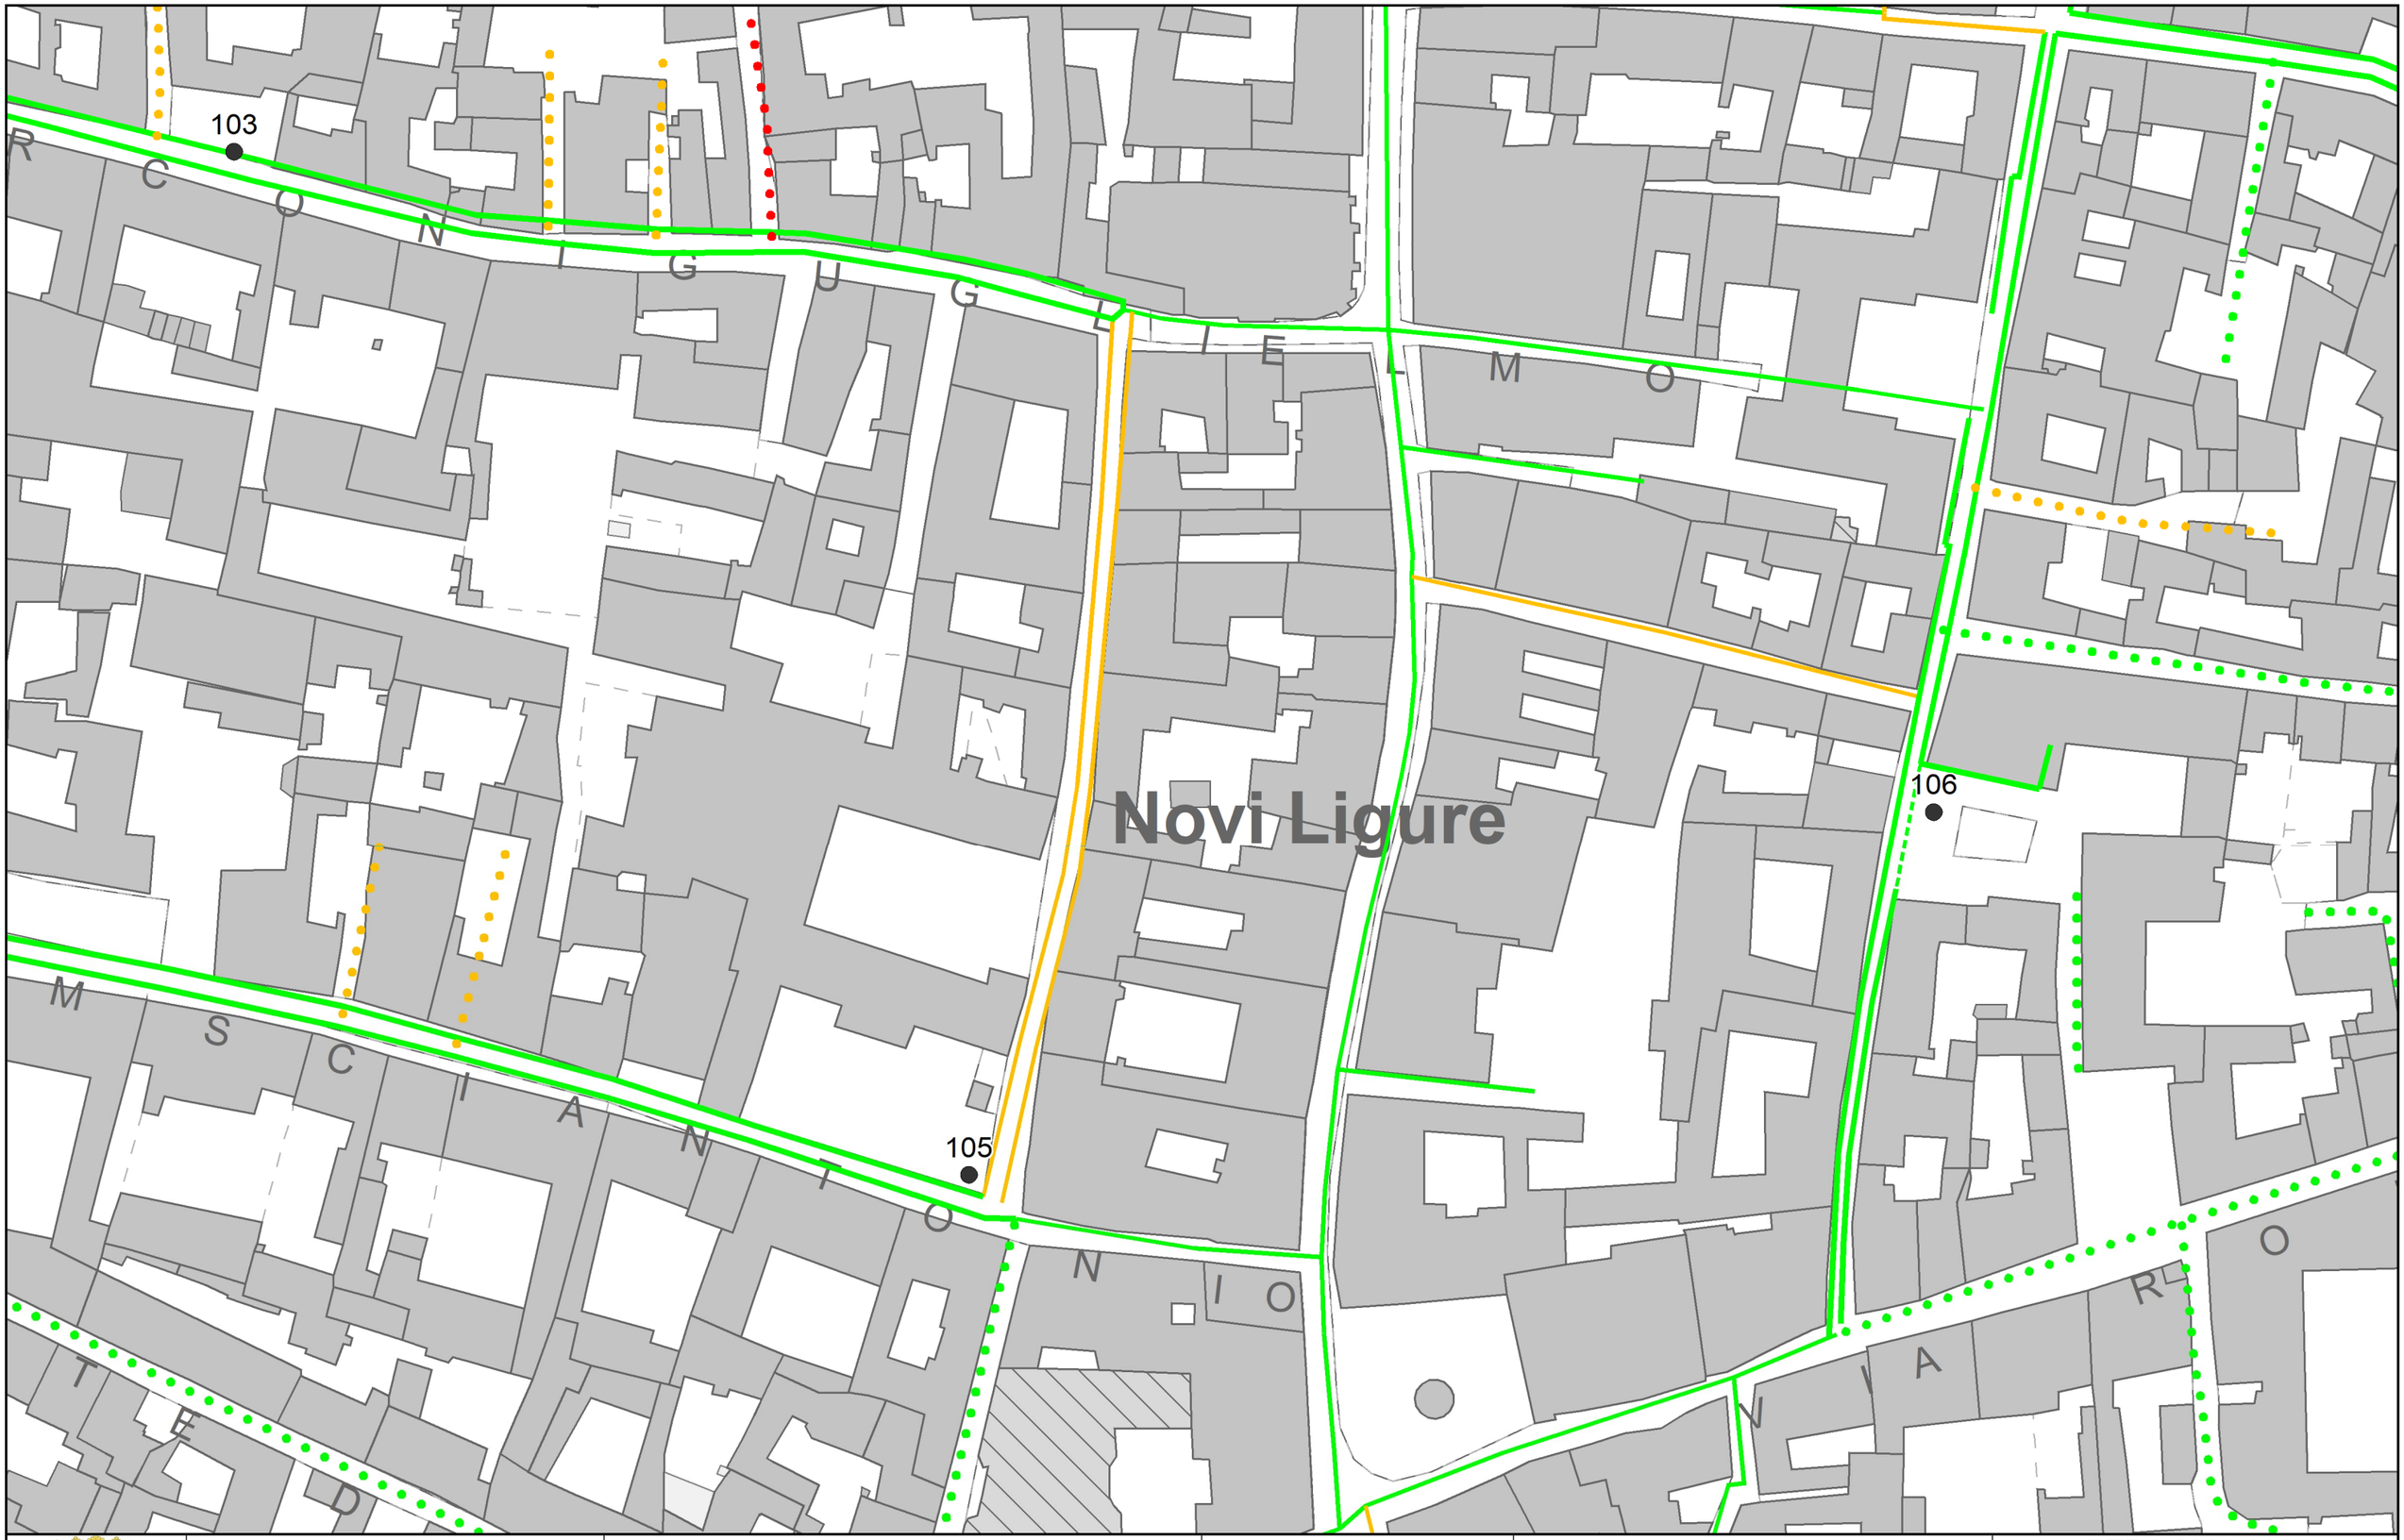

COMUNE DI NOVI LIGURE SETTORE TECNICO	Sindaco Assessore all'urbanistica Dirigente settore tecnico Responsabile del servizio governo del territorio	Rocchino MULIERE Gian Filippo CASANOVA Arch. Dario GRASSI Arch. Giacomo TOFALO	PEBA NOVI CITTÀ RAGGIUNGIBILE	Tecnico incaricato Con la collaborazione di	Arch. Fabrizio FURIA Arch. Fiorenza TENTO Arch. Erica FESTUCCIA Livio AVALLE

PEBA 2024-2027
TAV. 14.5.A scala 1:1000
STATO PAVIMENTAZIONE + CRITICITA'

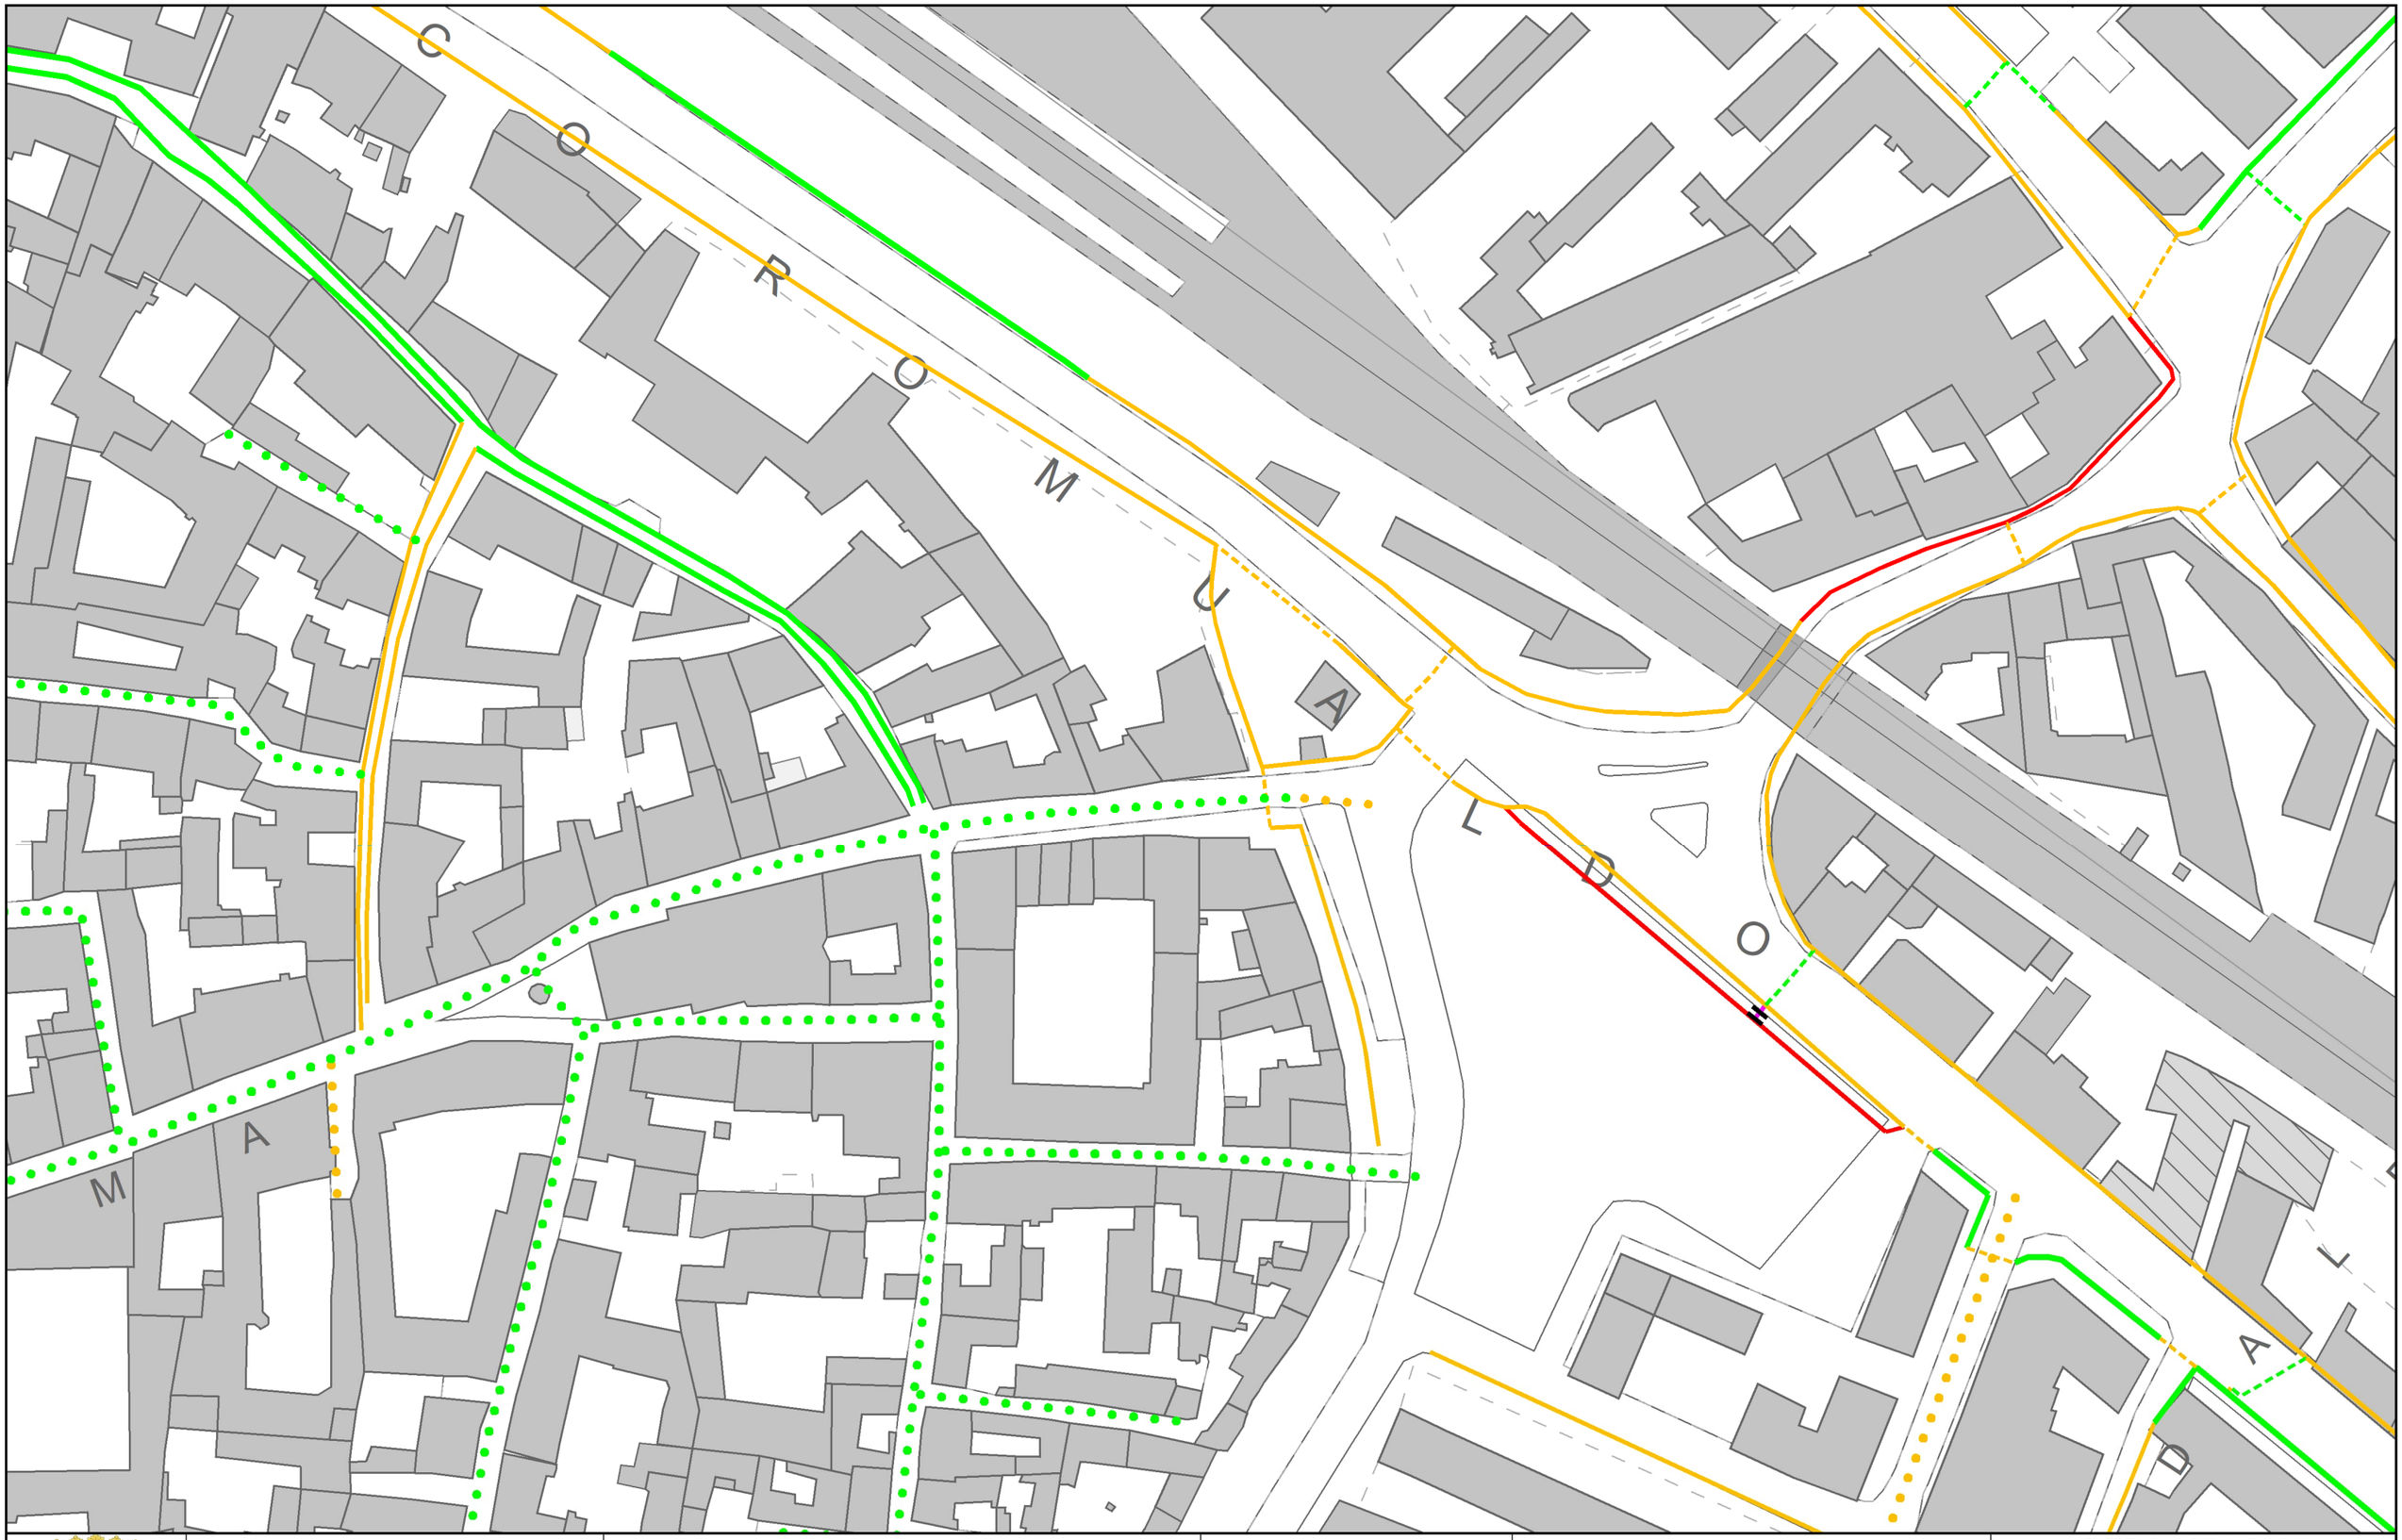


COMUNE DI NOVI LIGURE
SETTORE TECNICO

Sindaco	Rocchino MULIERE
Assessore all'urbanistica	Gian Filippo CASANOVA
Dirigente settore tecnico	Arch. Dario GRASSI
Responsabile del servizio governo del territorio	Arch. Giacomo TOFALO

PEBA NOVI CITTÀ RAGGIUNGIBILE

Tecnico incaricato	Arch. Fabrizio FURIA
Con la collaborazione di	Arch. Fiorenza TENTO
	Arch. Erica FESTUCCIA
	Livio AVALLE

PEBA 2024-2027
TAV. 14.6.A scala 1:1000
STATO PAVIMENTAZIONE + CRITICITA'

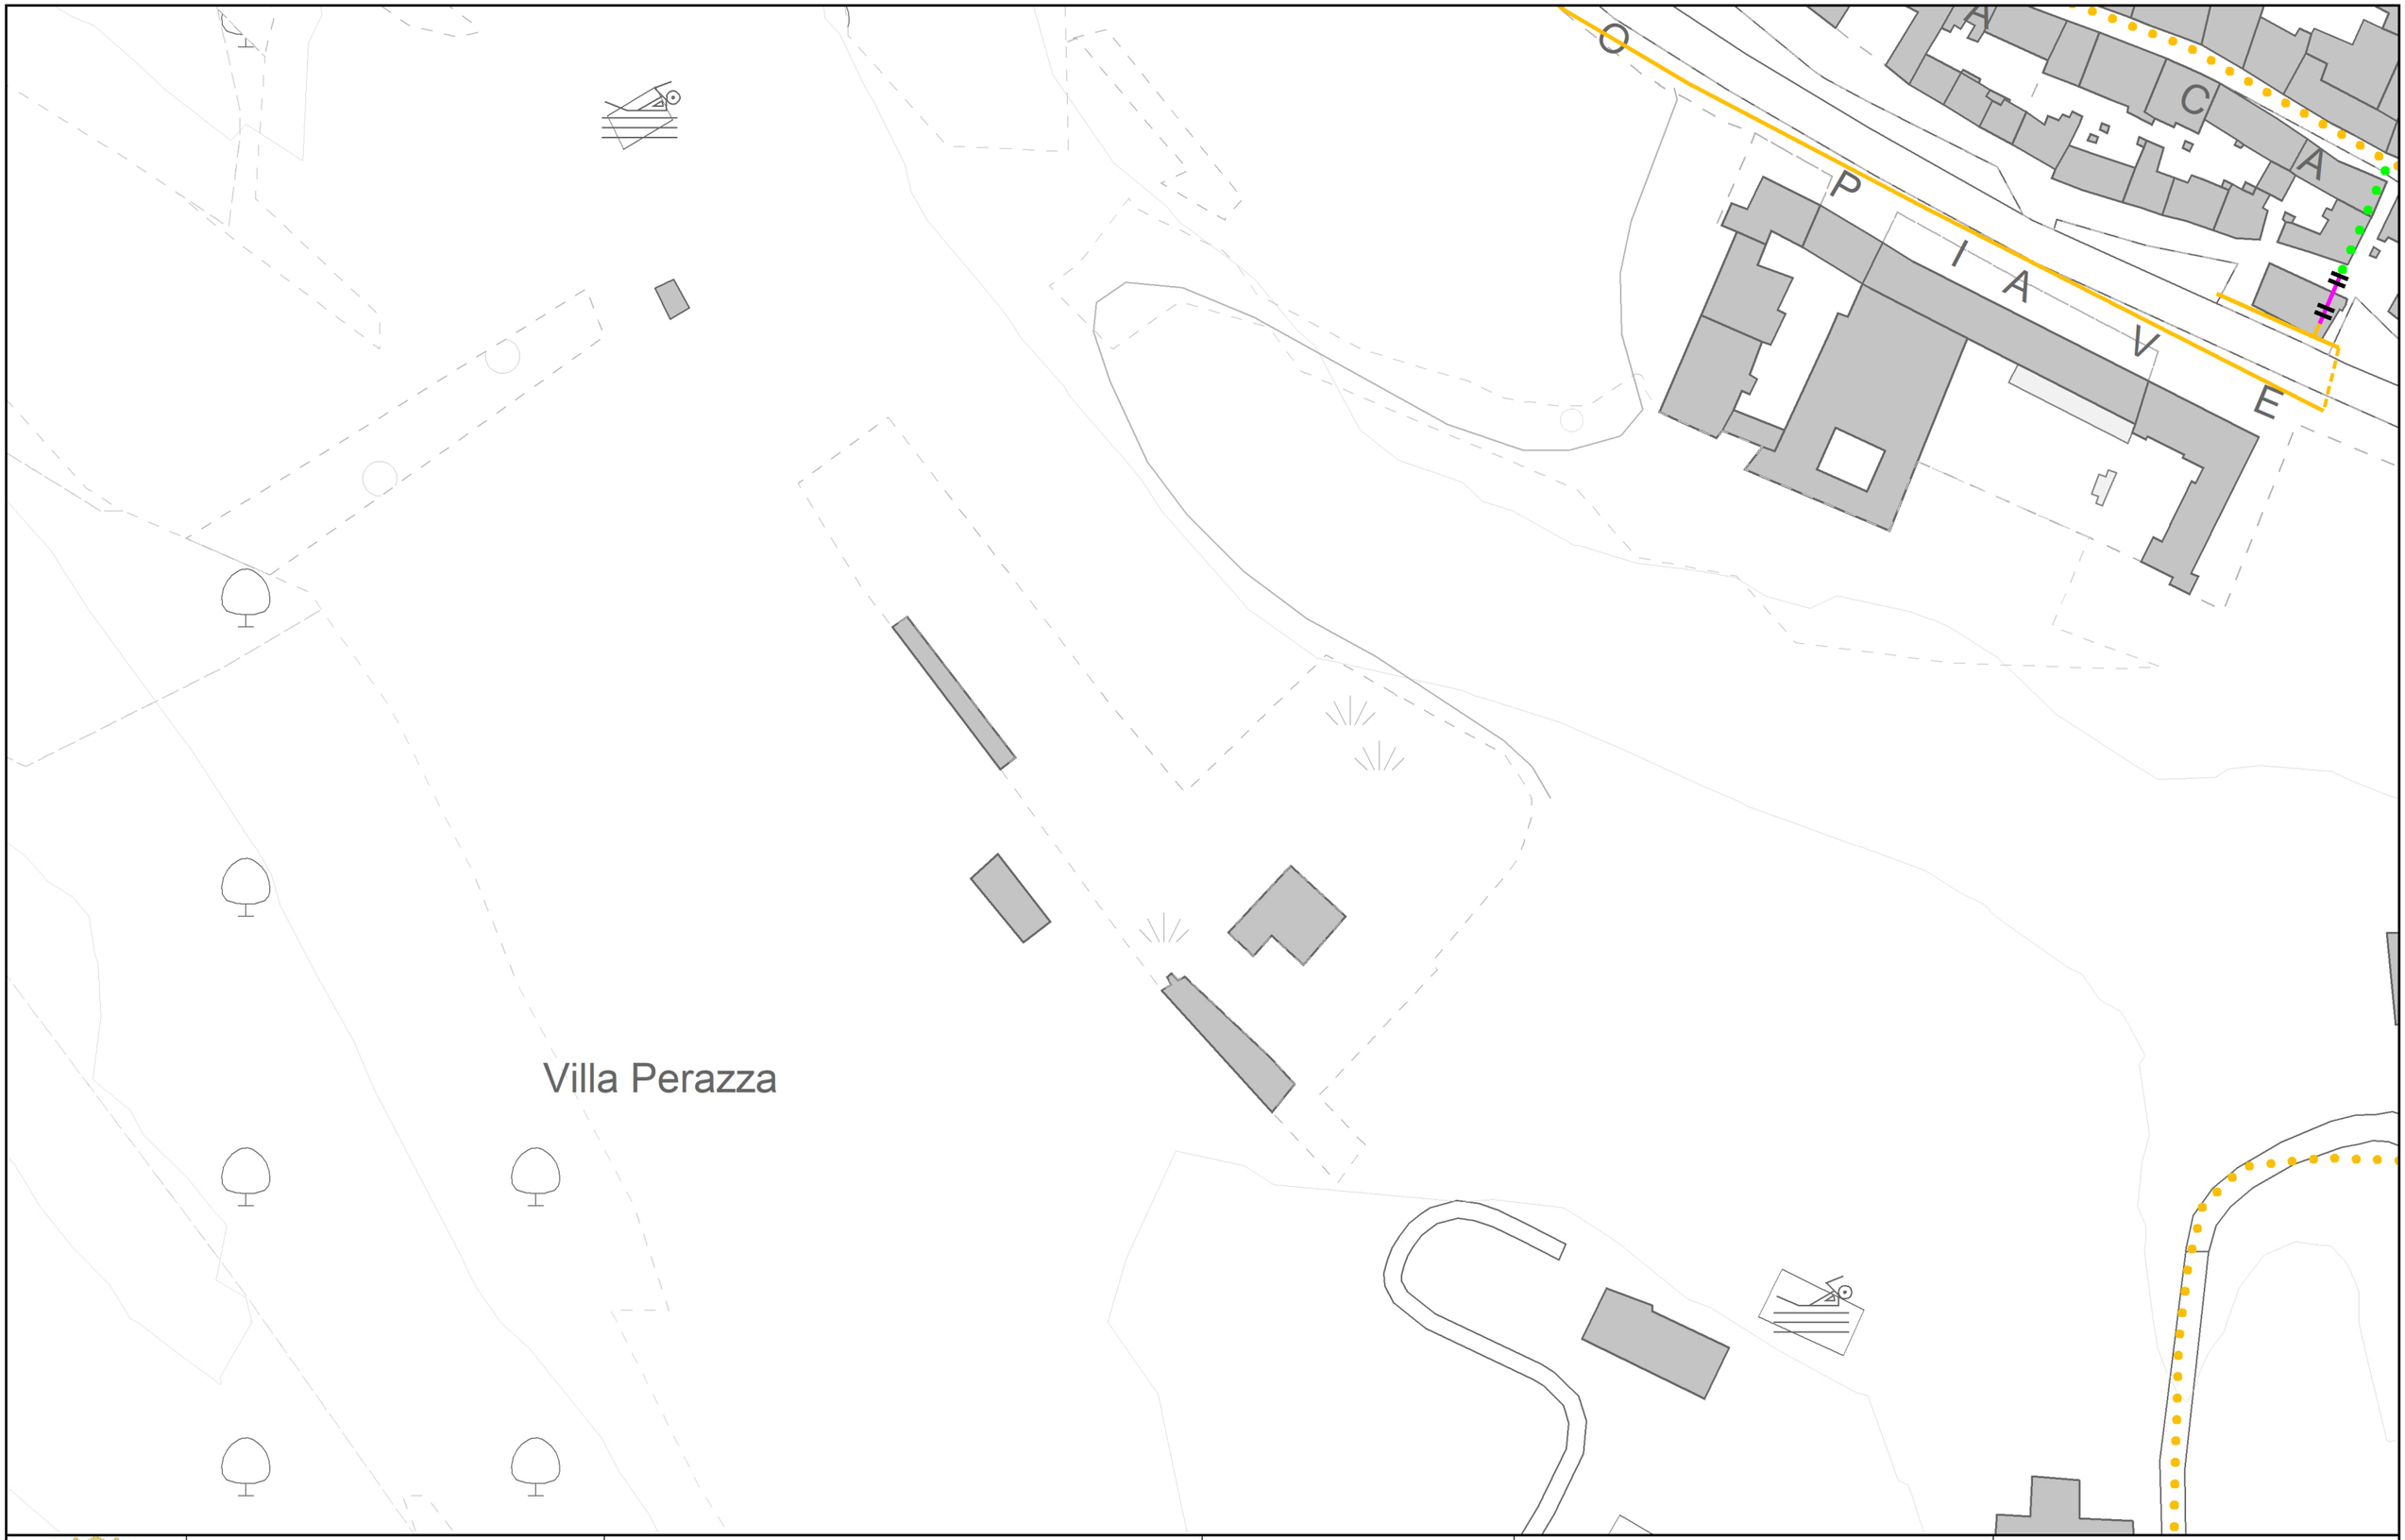


COMUNE DI NOVI LIGURE
SETTORE TECNICO

Sindaco	Rocchino MULIERE	Tecnico incaricato	Arch. Fabrizio FURIA
Assessore all'urbanistica	Gian Filippo CASANOVA	Con la collaborazione di	Arch. Fiorenza TENTO
Dirigente settore tecnico	Arch. Dario GRASSI		Arch. Erica FESTUCCIA
Responsabile del servizio governo del territorio	Arch. Giacomo TOFALO		Livio AVALLE


PEBA NOVI CITTÀ RAGGIUNGIBILE

PEBA 2024-2027
TAV. 14.7.A scala 1:1000
STATO PAVIMENTAZIONE + CRITICITA'

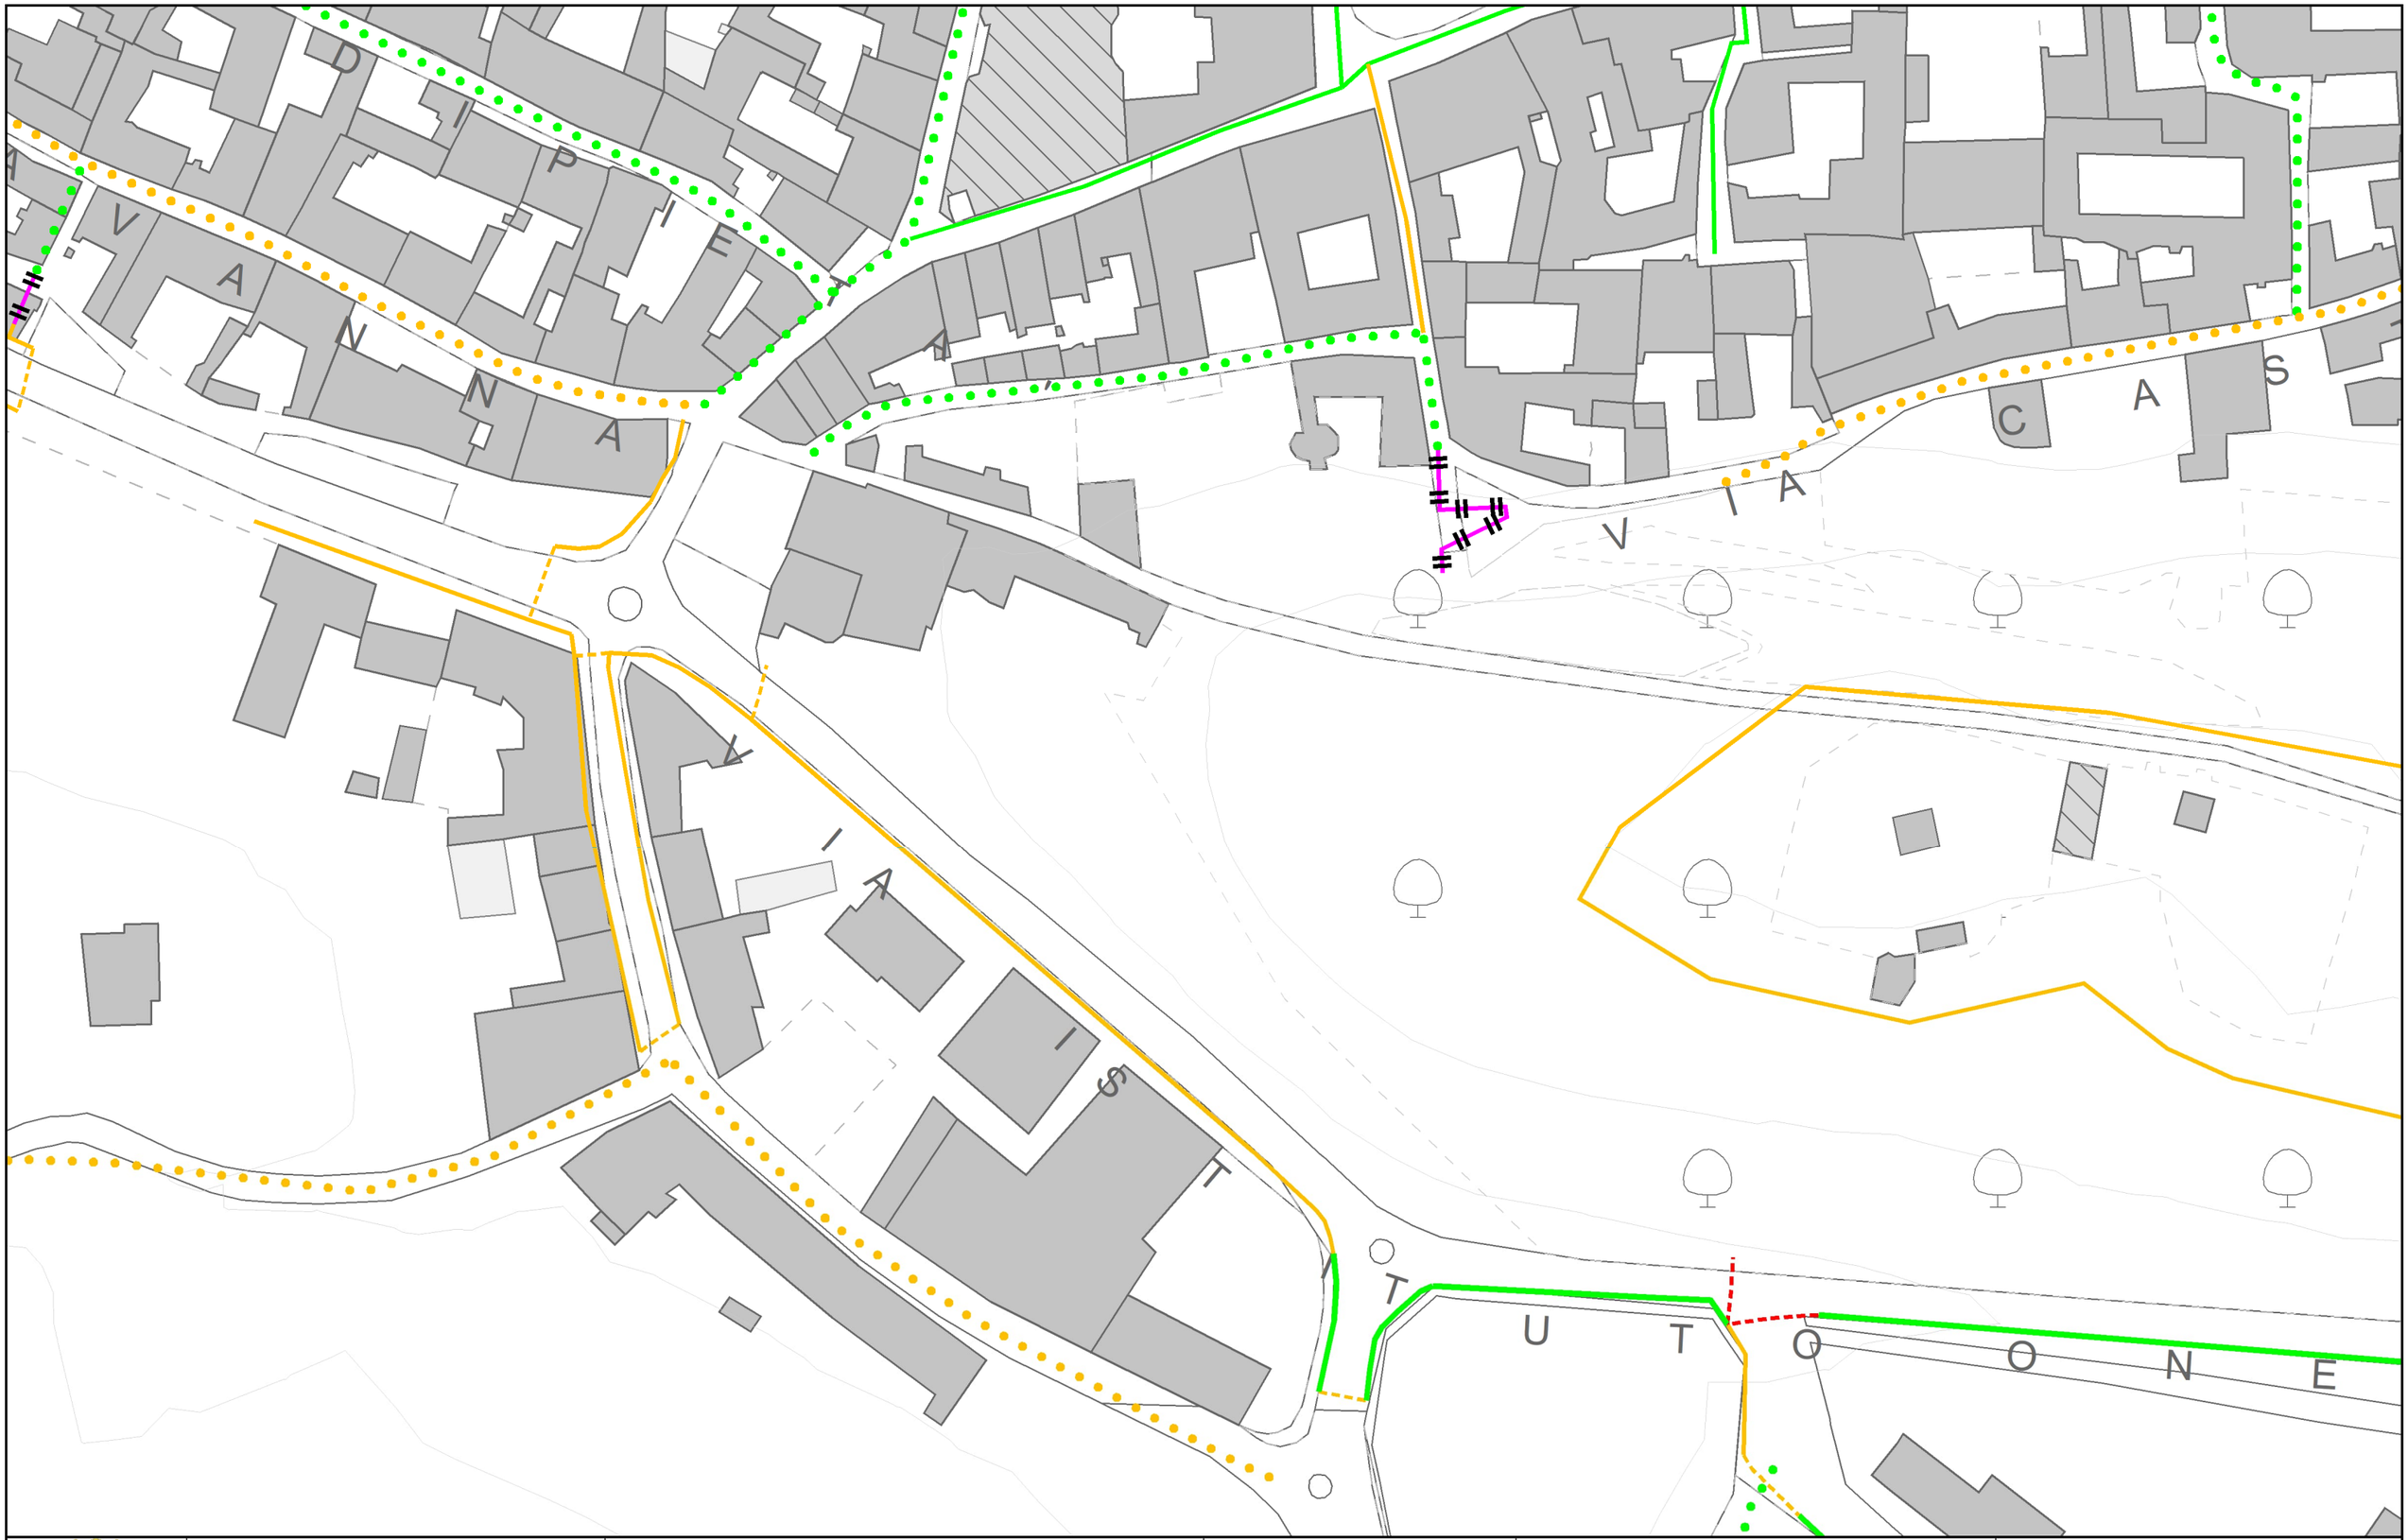

COMUNE DI NOVI LIGURE SETTORE TECNICO	Sindaco Assessore all'urbanistica Dirigente settore tecnico Responsabile del servizio governo del territorio	Rocchino MULIERE Gian Filippo CASANOVA Arch. Dario GRASSI Arch. Giacomo TOFALO	PEBA NOVI CITTÀ RAGGIUNGIBILE	Tecnico incaricato Con la collaborazione di	Arch. Fabrizio FURIA Arch. Fiorenza TENTO Arch. Erica FESTUCCIA Livio AVALLE

PEBA 2024-2027
TAV. 14.8.A scala 1:1000
STATO PAVIMENTAZIONE + CRITICITA'

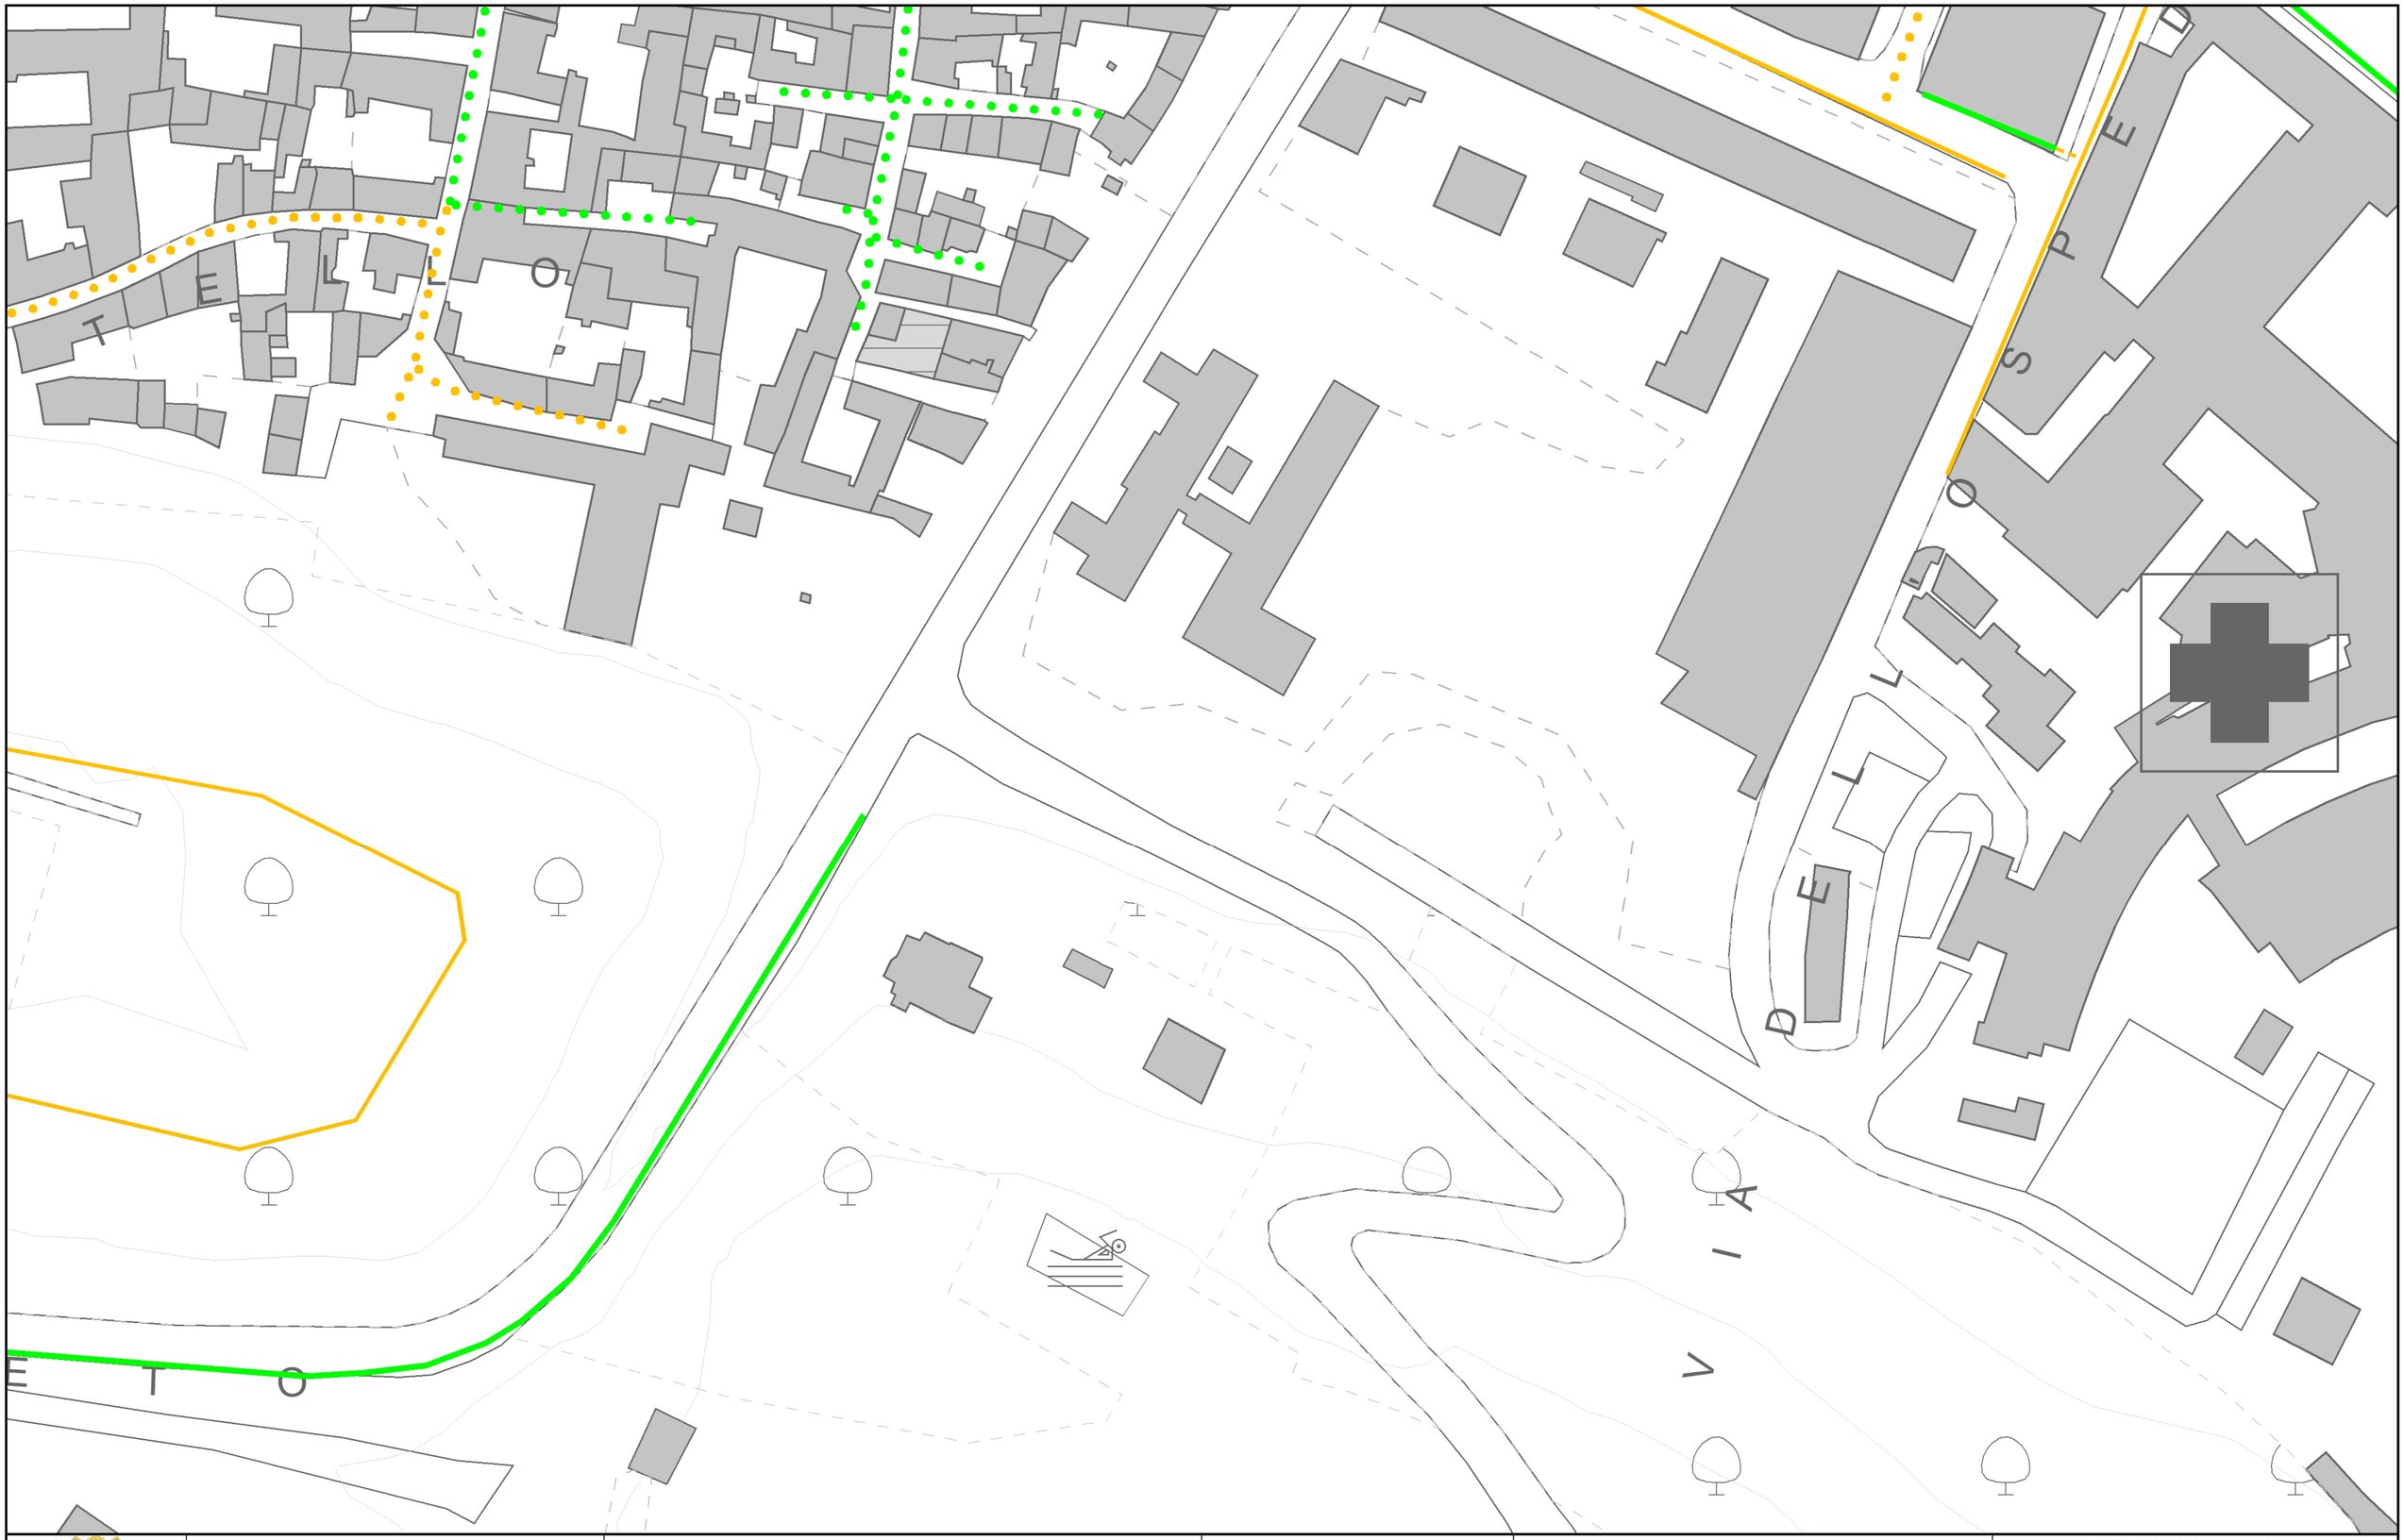

COMUNE DI NOVI LIGURE
SETTORE TECNICO

Sindaco	Rocchino MULIERE
Assessore all'urbanistica	Gian Filippo CASANOVA
Dirigente settore tecnico	Arch. Dario GRASSI
Responsabile del servizio governo del territorio	Arch. Giacomo TOFALO

PEBA NOVI CITTÀ RAGGIUNGIBILE

Tecnico incaricato	Arch. Fabrizio FURIA
Con la collaborazione di	Arch. Fiorenza TENTO
	Arch. Erica FESTUCCIA
	Livio AVALLE

PEBA 2024-2027
TAV. 14.9.A scala 1:1000
STATO PAVIMENTAZIONE + CRITICITA'