PEBA NOVI CITTÀ RAGGIUNGIBILE

# PEBA

## DOCUMENTI DI INDIRIZZO ALLA PROGETTAZIONE

## **TRAGITTI PRIORITARI DEFINITI DAL PEBA**

TAVOLE


**IL SINDACO** Dott. Rocchino MULIERE

**L'ASSESSORE ALL'URBANISTICA** Dott. Gian Filippo CASANOVA

**IL DIRIGENTE SETTORE TECNICO** Arch. Dario GRASSI

**IL RESPONSABILE DEL SERVIZIO GOVERNO DEL TERRITORIO** Arch. Giacomo TOFALO

**IL TECNICO INCARICATO** Arch. Fabrizio FURIA
con la collaborazione di Arch. Fiorenza TENTO
Arch. Erica FESTUCCIA



Novi ligure, settembre 2026

STAZIONE FERROVIARIA

AREA GIÀ OGGETTO D'INTERVENTO

Corso Marenco

Piazza XX settembre

Via Edilio Raggio

OSPEDALE

## LEGENDA

Pavimentazione tattile

- Pavimentazione tattile esistente
- Nuova pavimentazione tattile LVE
- Linee tattili in assenza di guide naturali

Raccordi strada - marciapiede


- Rampa di raccordo strada - marciapiede esistente
- Nuova rampa di raccordo strada - marciapiede
- Adeguamento della pavimentazione stradale in asfalto in corrispondenza delle rampe di attraversamento

Parcheggi riservati

- Parcheggi riservati esistenti
- Nuovi arcehggi riservati


Strade e marciapiedi

- Segnaletica orizzontale degli attraversamenti pedonali da ripassare
- Rifacimento pavimentazione marciapiede
- Adeguamento TPL
- Tragitto prioritario

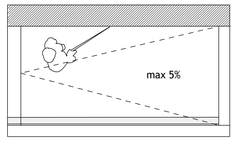


Rampa di raccordo strada - marciapiede

Riferimento SCHEDA 2A-1_ATTRAVERSAMENTI PEDONALI
Catalogo delle buone pratiche

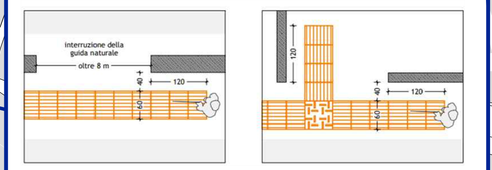



Linee tattili in assenza di guida naturale

Riferimento SCHEDA 1F_PERCORSI Catalogo delle buone pratiche




Rifacimento pavimentazione marciapiede

Riferimento SCHEDA 1A_PERCORSI
Catalogo delle buone pratiche

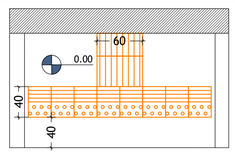


Pavimentazione tattile in corrispondenza di attraversamenti

Riferimento SCHEDA 2A-1_ATTRAVERSAMENTI PEDONALI
Catalogo delle buone pratiche

| | | | |
|---|---|---|---|
| COMUNE DI NOVI LIGURE<br>SETTORE TECNICO | Sindaco<br>Assessore all'urbanistica<br>Dirigente settore tecnico<br>Responsabile del servizio governo del territorio | Rocchino MULIERE<br>Gian Filippo CASANOVA<br>Arch. Dario GRASSI<br>Arch. Giacomo TOFALO | PEBA NOVI CITTÀ RAGGIUNGIBILE |
| Tecnico incaricato<br>Con la collaborazione di | Arch. Fabrizio FURIA<br>Arch. Fiorenza TENTO<br>Arch. Erica FESTUCCIA<br>Livio AVALLE | PEBA 2024-2026<br>TAVOLA 26 scala 1:1000<br>TRAGITTO PRIORITARIO<br>STAZIONE FS - OSPEDALE | |

STAZIONE FERROVIARIA

AREA GIÀ OGGETTO D'INTERVENTO

Corso Marenco

Piazza XX settembre

Via Edilio Raggio

OSPEDALE

## LEGENDA

Pavimentazione tattile

- Pavimentazione tattile esistente
- Nuova pavimentazione tattile LVE
- Linee tattili in assenza di guide naturali

Raccordi strada - marciapiede


- Rampa di raccordo strada - marciapiede esistente
- Nuova rampa di raccordo strada - marciapiede
- Adeguamento della pavimentazione stradale in asfalto in corrispondenza delle rampe di attraversamento

Parcheggi riservati

- Parcheggi riservati esistenti
- Nuovi arcehggi riservati


Strade e marciapiedi

- Segnaletica orizzontale degli attraversamenti pedonali da ripassare
- Rifacimento pavimentazione marciapiede
- Adeguamento TPL
- Tragitto prioritario

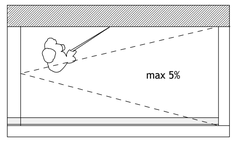


Rampa di raccordo strada - marciapiede

Riferimento SCHEDA 2A-1_ATTRAVERSAMENTI PEDONALI
Catalogo delle buone pratiche

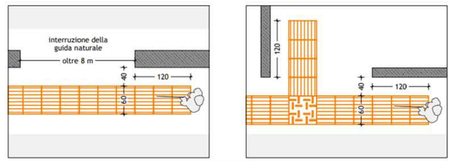



Linee tattili in assenza di guida naturale

Riferimento SCHEDA 1F_PERCORSI Catalogo delle buone pratiche




Rifacimento pavimentazione marciapiede


Riferimento SCHEDA 1A_PERCORSI
Catalogo delle buone pratiche

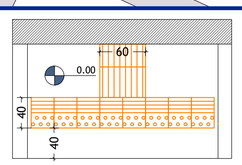


Pavimentazione tattile in corrispondenza di attraversamenti


Riferimento SCHEDA 2A-1_ATTRAVERSAMENTI PEDONALI
Catalogo delle buone pratiche

| | | | |
|---|---|---|---|
| COMUNE DI NOVI LIGURE<br>SETTORE TECNICO | Sindaco<br>Assessore all'urbanistica<br>Dirigente settore tecnico<br>Responsabile del servizio governo del territorio | Rocchino MULIERE<br>Gian Filippo CASANOVA<br>Arch. Dario GRASSI<br>Arch. Giacomo TOFALO | PEBA NOVI CITTÀ RAGGIUNGIBILE |
| Tecnico incaricato<br>Con la collaborazione di | Arch. Fabrizio FURIA<br>Arch. Fiorenza TENTO<br>Arch. Erica FESTUCCIA<br>Livio AVALLE | PEBA 2024-2026<br>TAVOLA 26 bis scala 1:1000<br>TRAGITTO PRIORITARIO<br>STAZIONE FS - OSPEDALE | |

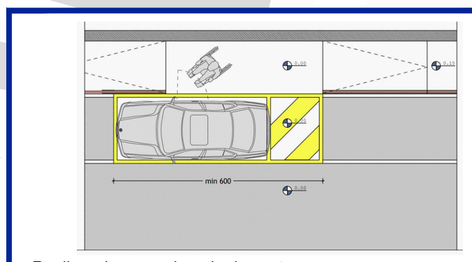



Realizzazione parcheggio riservato

Riferimento SCHEDA 4A-1_PARCHEGGI RISERVATI
Catalogo delle buone pratiche

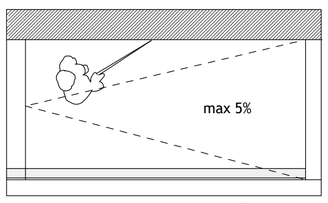


Rampa di raccordo strada - marciapiede


Riferimento SCHEDA 2A-1_ATTRAVERSAMENTI PEDONALI
Catalogo delle buone pratiche

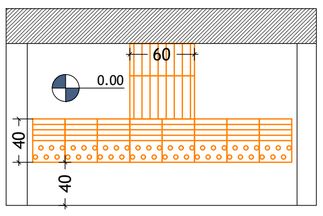


Pavimentazione tattile in corrispondenza di attraversamenti

Riferimento SCHEDA 2A-1_ATTRAVERSAMENTI PEDONALI
Catalogo delle buone pratiche

Nel primo tratto di Viale Saffi non è stata prevista la pavimentazione tattile in quanto la presenza di cordoli delle aiuole e di panchine offre, per alcuni tratti, riferimenti laterali riconoscibili utili all'orientamento.

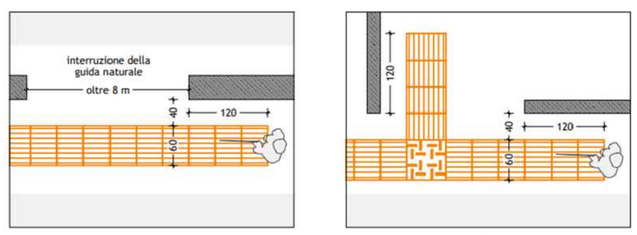


Linee tattili in assenza di guida naturale

Riferimento SCHEDA 1F-1_PERCORSI Catalogo delle buone pratiche

## LEGENDA

Pavimentazione tattile

- Pavimentazione tattile esistente
- Nuova pavimentazione tattile LVE
- Linee tattili in assenza di guide naturali

Raccordi strada - marciapiede

- Rampa di raccordo strada - marciapiede esistente
- Nuova rampa di raccordo strada - marciapiede
- Adeguamento della pavimentazione stradale in asfalto in corrispondenza delle rampe di attraversamento

Parcheggi riservati

- Parcheggi riservati esistenti
- Nuovi archeggi riservati

Strade e marciapiedi

- Segnaletica orizzontale degli attraversamenti pedonali da ripassare
- Rifacimento pavimentazione marciapiede
- Adeguamento TPL
- Tragitto prioritario

COMUNE DI NOVI LIGURE
SETTORE TECNICO

| | | | |
|---|---|---|---|
| Sindaco | Rocchino MULIERE | Tecnico incaricato | Arch. Fabrizio FURIA |
| Assessore all'urbanistica | Gian Filippo CASANOVA | Con la collaborazione di | Arch. Fiorenza TENTO |
| Dirigente settore tecnico | Arch. Dario GRASSI | | Arch. Erica FESTUCCIA |
| Responsabile del servizio governo del territorio | Arch. Giacomo TOFALO | | Livio AVALLE |

PEBA NOVI CITTÀ RAGGIUNGIBILE

PEBA 2024-2026

TAVOLA 27 scala 1:1000

TRAGITTO PRIORITARIO
STAZIONE FS - CARABINIERI, ASL

# LEGENDA

Pavimentazione tattile

- Pavimentazione tattile esistente
- Nuova pavimentazione tattile LVE
- Linee tattili in assenza di guide naturali

Raccordi strada - marciapiede

- Rampa di raccordo strada - marciapiede esistente
- Nuova rampa di raccordo strada - marciapiede
- Adeguamento della pavimentazione stradale in asfalto in corrispondenza delle rampe di attraversamento

Parcheggi riservati

- Parcheggi riservati esistenti
- Nuovi archeggi riservati

Strade e marciapiedi

- Segnaletica orizzontale degli attraversamenti pedonali da ripassare
- Rifacimento pavimentazione marciapiede
- Adeguamento TPL
- Tragitto prioritario

MUSEO DEI CAMPIONISSIMI


Viale dei Campionissimi

Via Ovada

Corso Piave


STAZIONE FERROVIARIA

AREA GIA' OGGETTO D'INTERVENTO

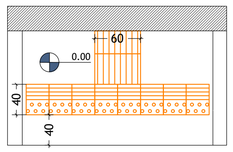



Pavimentazione tattile in corrispondenza di attraversamenti

Riferimento SCHEDA 2A-1_ATTRAVERSAMENTI PEDONALI
Catalogo delle buone pratiche

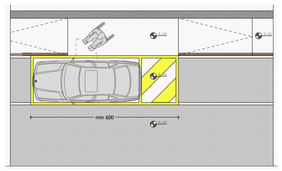


Realizzazione parcheggio riservato

Riferimento SCHEDA 4A-1_PARCHEGGI RISERVATI
Catalogo delle buone pratiche

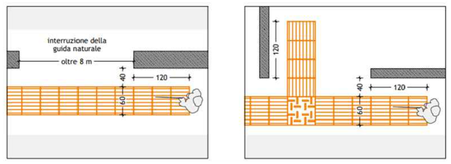


Linee tattili in assenza di guida naturale

Riferimento SCHEDA 1F-1_PERCORSI Catalogo delle buone pratiche

| | | | | | |
|---|---|---|---|---|---|
| COMUNE DI NOVI LIGURE<br>SETTORE TECNICO | Sindaco<br>Assessore all'urbanistica<br>Dirigente settore tecnico<br>Responsabile del servizio governo del territorio | Rocchino MULIERE<br>Gian Filippo CASANOVA<br>Arch. Dario GRASSI<br>Arch. Giacomo TOFALO | PEBA NOVI RAGGIUNGIBILE | Tecnico incaricato<br>Con la collaborazione di | Arch. Fabrizio FURIA<br>Arch. Fiorenza TENTO<br>Arch. Erica FESTUCCIA<br>Livio AVALLE |

PEBA 2024-2026

TAVOLA 28A scala 1:1000

TRAGITTO PRIORITARIO STAZIONE FS-MUSEO DEI CAMPIONISSIMI, LICEO AMALDI, CIMITERO

## LEGENDA

**Pavimentazione tattile**

- Pavimentazione tattile esistente
- Nuova pavimentazione tattile LVE
- Linee tattili in assenza di guide naturali

**Raccordi strada - marciapiede**

- Rampa di raccordo strada - marciapiede esistente
- Nuova rampa di raccordo strada - marciapiede
- Adeguamento della pavimentazione stradale in asfalto in corrispondenza delle rampe di attraversamento


**Parcheggi riservati**

- Parcheggi riservati esistenti
- Nuovi arcceggi riservati

**Strade e marciapiedi**


- Segnaletica orizzontale degli attraversamenti pedonali da ripassare
- Rifacimento pavimentazione marciapiede
- Adeguamento TPL
- Tragitto prioritario


CIMITERO COMUNALE

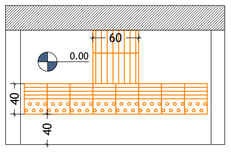


Pavimentazione tattile in corrispondenza di attraversamenti

Riferimento SCHEDA 2A-1_ATTRAVERSAMENTI PEDONALI
Catalogo delle buone pratiche

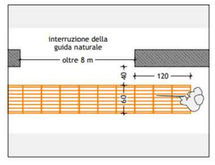

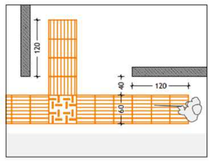
Linee tattili in assenza di guida naturale

Riferimento SCHEDA 1F-1_PERCORSI Catalogo delle buone pratiche

Via Nino Bixio

| | | | | | |
|---|---|---|---|---|---|
| COMUNE DI NOVI LIGURE<br>SETTORE TECNICO | Sindaco<br>Assessore all'urbanistica<br>Dirigente settore tecnico<br>Responsabile del servizio governo del territorio | Rocchino MULIERE<br>Gian Filippo CASANOVA<br>Arch. Dario GRASSI<br>Arch. Giacomo TOFALO | PEBA NOVI RAGGIUNGIBILE | Tecnico incaricato<br>Con la collaborazione di | Arch. Fabrizio FURIA<br>Arch. Fiorenza TENTO<br>Arch. Erica FESTUCCIA<br>Livio AVALLE |

PEBA 2024-2026

TAVOLA 28B scala 1:1000

TRAGITTO PRIORITARIO STAZIONE FS-MUSEO DEI CAMPIONISSIMI, LICEO AMALDI, CIMITERO

## LEGENDA

Pavimentazione tattile

- Pavimentazione tattile esistente
- Nuova pavimentazione tattile LVE
- Linee tattili in assenza di guide naturali

Raccordi strada - marciapiede


- Rampa di raccordo strada - marciapiede esistente
- Nuova rampa di raccordo strada - marciapiede
- Adeguamento della pavimentazione stradale in asfalto in corrispondenza delle rampe di attraversamento

Parcheggi riservati

- Parcheggi riservati esistenti
- Nuovi archeggi riservati


Strade e marciapiedi

- Segnaletica orizzontale degli attraversamenti pedonali da ripassare
- Rifacimento pavimentazione marciapiede
- Adeguamento TPL
- Tragitto prioritario

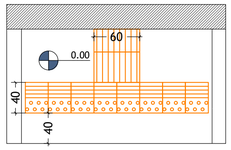


Pavimentazione tattile in corrispondenza di attraversamenti


Riferimento SCHEDA 2A-1_ATTRAVERSAMENTI PEDONALI
Catalogo delle buone pratiche

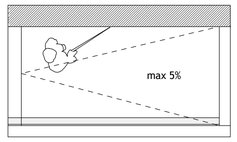


Rampa di raccordo strada - marciapiede


Riferimento SCHEDA 2A-1_ATTRAVERSAMENTI PEDONALI
Catalogo delle buone pratiche

Nel primo tratto di Viale Saffi non è stata prevista la pavimentazione tattile in quanto la presenza di cordoli delle aiuole e di panchine offre, per alcuni tratti, riferimenti laterali riconoscibili utili all'orientamento.

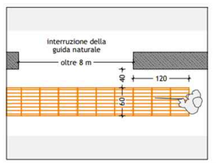



Linee tattili in assenza di guida naturale

Riferimento SCHEDA 1F-1_PERCORSI Catalogo delle buone pratiche

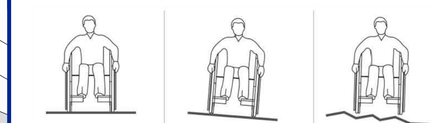


Rifacimento pavimentazione marciapiede

Riferimento SCHEDA 1A-1_PERCORSI
Catalogo delle buone pratiche

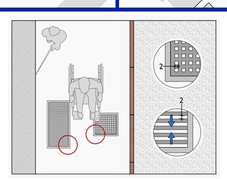

Adeguamento caditoie e grigliati lungo il marciapiede

Riferimento SCHEDA 1E-1_PERCORSI
Catalogo delle buone pratiche

Viale Aurelio Saffi

Via Giuseppe Garibaldi

Via Giuseppe Garibaldi


Via Giuseppe Garibaldi

Via Giuseppe Verdi

STAZIONE FERROVIARIA

POLIZIA MUNICIPALE

| | | | |
|---|---|---|---|
| COMUNE DI NOVI LIGURE<br>SETTORE TECNICO | Sindaco<br>Assessore all'urbanistica<br>Dirigente settore tecnico<br>Responsabile del servizio governo del territorio | Rocchino MULIERE<br>Gian Filippo CASANOVA<br>Arch. Dario GRASSI<br>Arch. Giacomo TOFALO | PEBA NOVI CITTÀ RAGGIUNGIBILE<br>Tecnico incaricato<br>Con la collaborazione di | Arch. Fabrizio FURIA<br>Arch. Fiorenza TENTO<br>Arch. Erica FESTUCCIA<br>Livio AVALLE | PEBA 2024-2026<br>TAVOLA 29A scala 1:1000<br>TRAGITTO PRIORITARIO STAZIONE FS - POLIZIA MUNICIPALE, ISTITUTO CIAMPINI BOCCARDO, PISCINA COMUNALE |

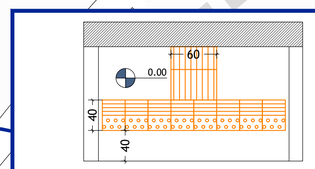



Pavimentazione tattile in corrispondenza di attraversamenti

Riferimento SCHEDA 2A-1_ATTRAVERSAMENTI PEDONALI
Catalogo delle buone pratiche




Rifacimento pavimentazione marciapiede

Riferimento SCHEDA 1A-1_PERCORSI
Catalogo delle buone pratiche

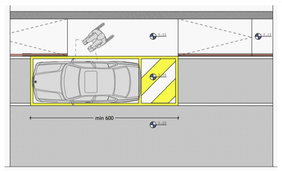


Realizzazione parcheggio riservato

Riferimento SCHEDA 4A-1_PARCHEGGI RISERVATI
Catalogo delle buone pratiche

Via Principe di Lucedio

Via Giuseppe Verdi

Via Fratelli Rosselli

PISCINA COMUNALE

## LEGENDA

Pavimentazione tattile

- Pavimentazione tattile esistente
- Nuova pavimentazione tattile LVE
- Linee tattili in assenza di guide naturali

Raccordi strada - marciapiede

- Rampa di raccordo strada - marciapiede esistente
- Nuova rampa di raccordo strada - marciapiede
- Adeguamento della pavimentazione stradale in asfalto in corrispondenza delle rampe di attraversamento

Parcheggi riservati

- Parcheggi riservati esistenti
- Nuovi archeggi riservati

Strade e marciapiedi

- Segnaletica orizzontale degli attraversamenti pedonali da ripassare
- Rifacimento pavimentazione marciapiede
- Adeguamento TPL
- Tragitto prioritario

| | | | |
|---|---|---|---|
| COMUNE DI NOVI LIGURE<br>SETTORE TECNICO | Sindaco | Rocchino MULIERE | PEBA NOVI RAGGIUNGIBILE |
| | Assessore all'urbanistica | Gian Filippo CASANOVA | |
| | Dirigente settore tecnico | Arch. Dario GRASSI | |
| | Responsabile del servizio governo del territorio | Arch. Giacomo TOFALO | |
| | Tecnico incaricato | Arch. Fabrizio FURIA | PEBA 2024-2026 |
| | Con la collaborazione di | Arch. Fiorenza TENTO | TAVOLA 29B scala 1:1000 |
| | | Arch. Erica FESTUCCIA | TRAGITTO PRIORITARIO STAZIONE FS - POLIZIA MUNICIPALE, ISTITUTO CIAMPINI BOCCARDO, PISCINA COMUNALE |
| | | Livio AVALLE | |

STAZIONE FERROVIARIA

AREA GIA' OGGETTO D'INTERVENTO

BIBLIOTECA CIVICA

UFFICIO POSTALE

TEATRO MARENCO

COMUNE

PARCO CASTELLO

Via Guglielmo Marconi

Via Antonio Gramsci

Via Nicolò Giardengo

Via Paolo da Novi

Via Castello

## LEGENDA

Pavimentazione tattile

- Pavimentazione tattile esistente
- Nuova pavimentazione tattile LVE
- Linee tattili in assenza di guide naturali

Raccordi strada - marciapiede


- Rampa di raccordo strada - marciapiede esistente
- Nuova rampa di raccordo strada - marciapiede
- Adeguamento della pavimentazione stradale in asfalto in corrispondenza delle rampe di attraversamento

Parcheggi riservati

- Parcheggi riservati esistenti
- Nuovi arcehggi riservati


Strade e marciapiedi

- Segnaletica orizzontale degli attraversamenti pedonali da ripassare
- Rifacimento pavimentazione marciapiede
- Adeguamento TPL
- Tragitto prioritario

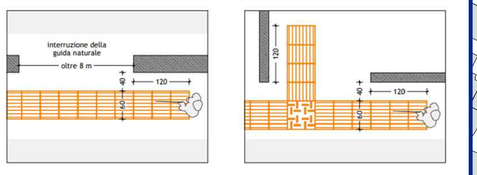


Linee tattili in assenza di guida naturale

Riferimento SCHEDA 1F-1_PERCORSI Catalogo delle buone pratiche

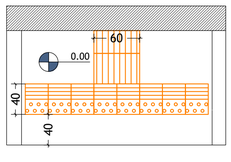


Pavimentazione tattile in corrispondenza di attraversamenti

Riferimento SCHEDA 2A-1_ATTRAVERSAMENTI PEDONALI Catalogo delle buone pratiche

| | | | |
|---|---|---|---|
| COMUNE DI NOVI LIGURE<br>SETTORE TECNICO | Sindaco<br>Assessore all'urbanistica<br>Dirigente settore tecnico<br>Responsabile del servizio governo del territorio | Rocchino MULIERE<br>Gian Filippo CASANOVA<br>Arch. Dario GRASSI<br>Arch. Giacomo TOFALO | Tecnico incaricato<br>Con la collaborazione di | Arch. Fabrizio FURIA<br>Arch. Fiorenza TENTO<br>Arch. Erica FESTUCCIA<br>Livio AVALLE |

PEBA NOVI CITTÀ RAGGIUNGIBILE

PEBA 2024-2026

TAVOLA 30 scala 1:1000


TRAGITTO PRIORITARIO STAZIONE FS - BIBLIOTECA, TEATRO MARENCO, UFFICIO POSTALE, COMUNE, PARCO CASTELLO

## LEGENDA

- Parcheggi riservati
- Palina esistente per mappa tattile
- Parapetto esistente
- Realizzazione nuovo battibastone

Codici colori pavimentazione tattile LVE

- Direzione rettilinea
- Pericolo valicabile
- incrocio
- svolta obbligata
- Arresto pericolo
- Attenzione servizio

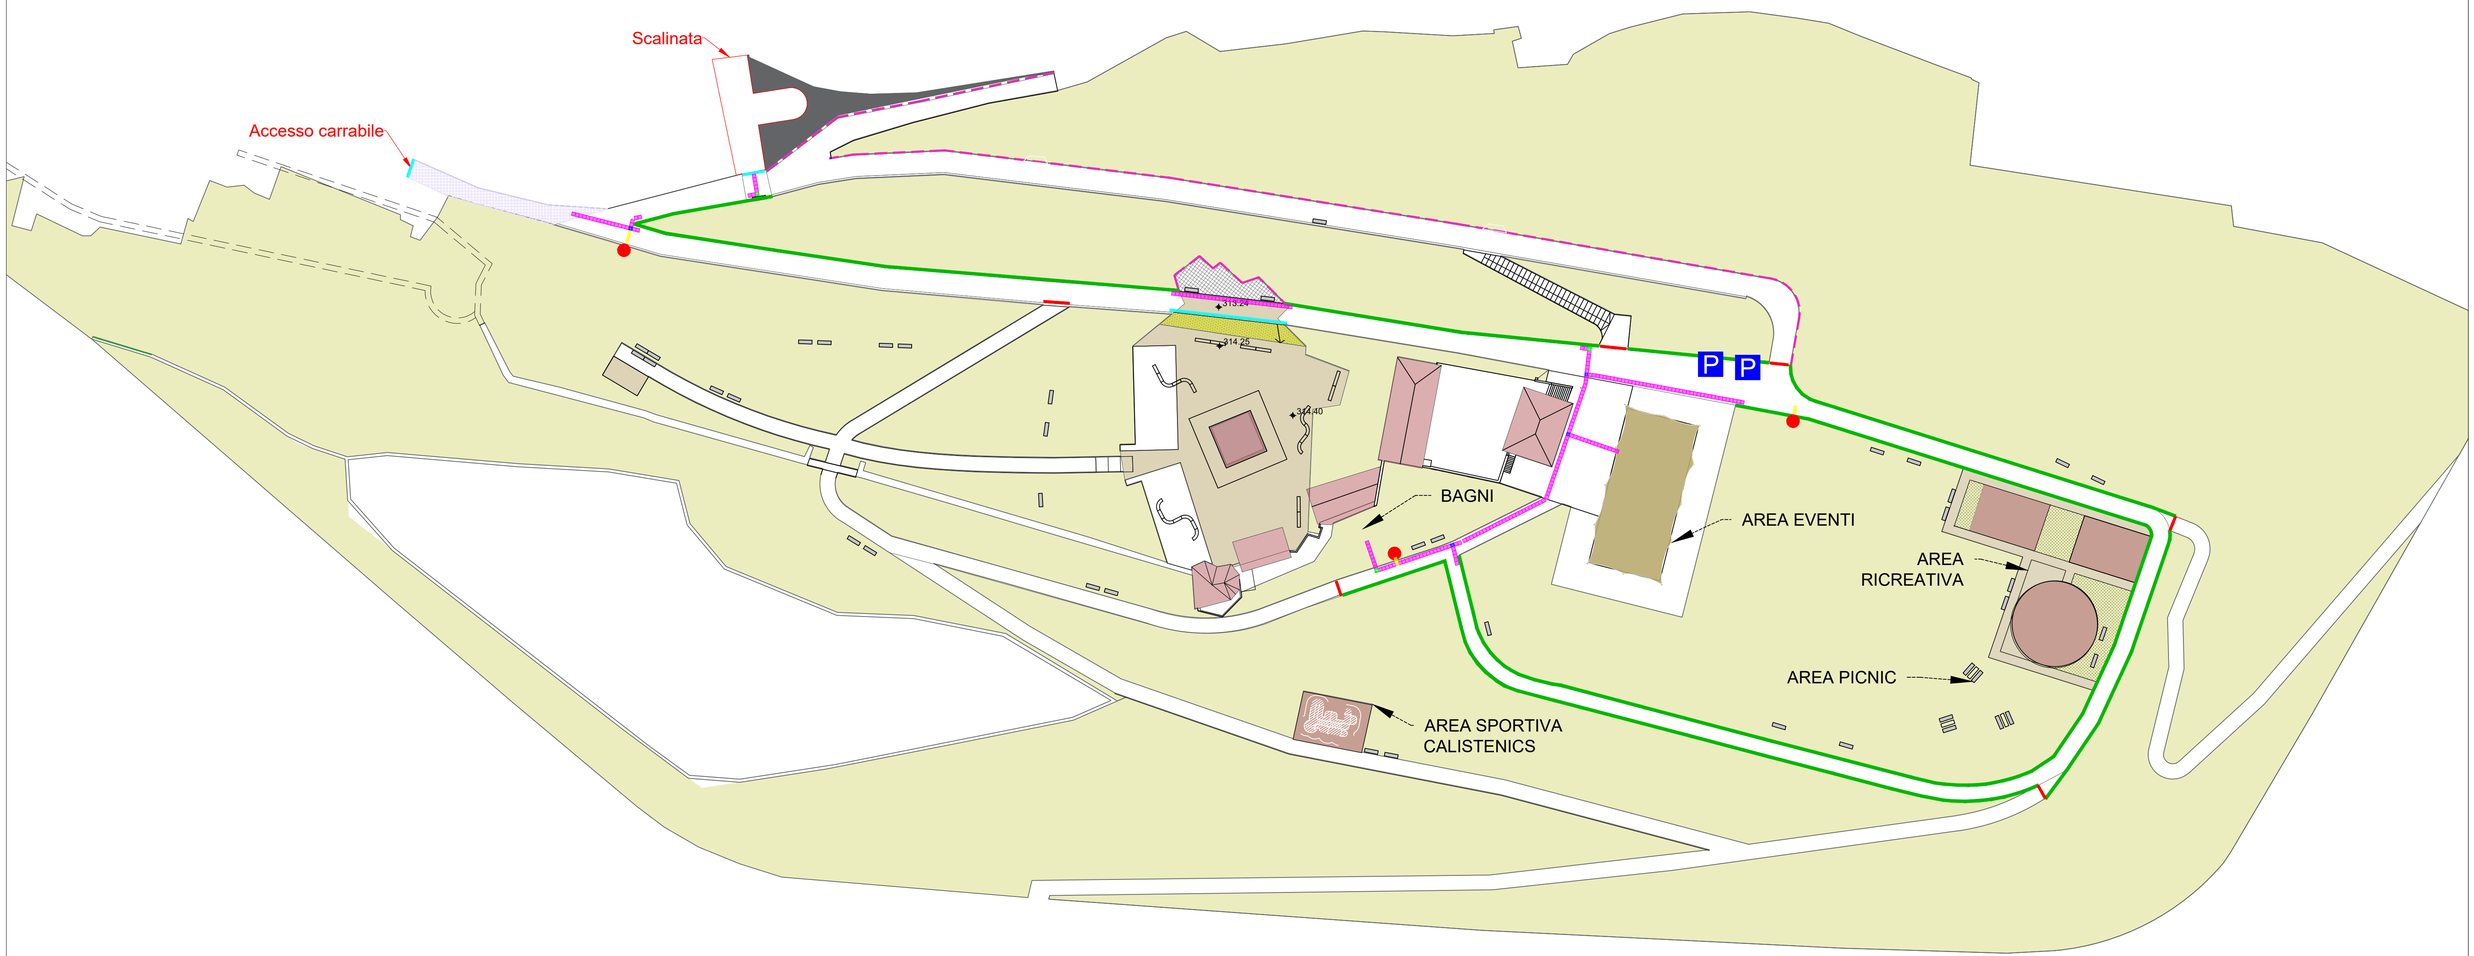


| | | | | | | | |
|---|---|---|---|---|---|---|---|
| | COMUNE DI NOVI LIGURE<br>SETTORE TECNICO | Sindaco<br>Assessore all'urbanistica<br>Dirigente settore tecnico<br>Responsabile del servizio governo del territorio | Rocchino MULIERE<br>Gian Filippo CASANOVA<br>Arch. Dario GRASSI<br>Arch. Giacomo TOFALO | PEBA NOVI RAGGIUNGIBILE | Tecnico incaricato<br>Con la collaborazione di | Arch. Fabrizio FURIA<br>Arch. Fiorenza TENTO<br>Arch. Erica FESTUCCIA<br>Livio AVALLE | PEBA 2024-2026<br>TAVOLA 31 scala 1:500<br>PARCO CASTELLO |

Scalinata

Accesso carrabile

292.43

298.41

300.25

300.25

312.19

313.24

314.25

314.40

313.80

314.20

## LEGENDA

- Parcheggi riservati
- Palina esistente per mappa tattile
- Parapetto esistente
- Realizzazione nuovo battibastone

Codici colori pavimentazione tattile LVE

- Direzione rettilinea
- Pericolo valicabile
- incrocio
- svolta obbligata
- Arresto pericolo
- Attenzione servizio

COMUNE DI NOVI LIGURE
SETTORE TECNICO

| | | | |
|---|---|---|---|
| Sindaco | Rocchino MULIERE | Tecnico incaricato | Arch. Fabrizio FURIA |
| Assessore all'urbanistica | Gian Filippo CASANOVA | Con la collaborazione di | Arch. Fiorenza TENTO |
| Dirigente settore tecnico | Arch. Dario GRASSI | | Arch. Erica FESTUCCIA |
| Responsabile del servizio governo del territorio | Arch. Giacomo TOFALO | | Livio AVALLE |

PEBA NOVI RAGGIUNGIBILE

PEBA 2024-2026

TAVOLA 31A scala 1:200

PARCO CASTELLO

## LEGENDA

- Parcheggi riservati
- Palina esistente per mappa tattile
- Parapetto esistente
- Realizzazione nuovo battibastone

Codici colori pavimentazione tattile LVE

- Direzione rettilinea
- Pericolo valicabile
- incrocio
- svolta obbligata
- Arresto pericolo
- Attenzione servizio

306.80

313.25

312.00

310.81

312.00

AREA EVENTI

BAGNI

AREA
RICREATIVA

AREA SPORTIVA
CALISTENICS

AREA PICNIC

| | | | | | | | |
|---|---|---|---|---|---|---|---|
| COMUNE DI NOVI LIGURE<br>SETTORE TECNICO | Sindaco<br>Assessore all'urbanistica<br>Dirigente settore tecnico<br>Responsabile del servizio governo del territorio | Rocchino MULIERE<br>Gian Filippo CASANOVA<br>Arch. Dario GRASSI<br>Arch. Giacomo TOFALO | PEBA NOVI CITTÀ RAGGIUNGIBILE | Tecnico incaricato<br>Con la collaborazione di | Arch. Fabrizio FURIA<br>Arch. Fiorenza TENTO<br>Arch. Erica FESTUCCIA<br>Livio AVALLE | PEBA 2024-2026<br>TAVOLA 31B scala 1:200<br>PARCO CASTELLO | |