

TIMBRI:

GEOM. ANTONINO NAPOLI
VIALE PIER SANTI MATTARELLA, 84 - 91030 SAN VITO LO CAPO
CELL. 392.0271448 - E-MAIL: ninonapoli7@gmail.com

DATA:

OGGETTO:

Progetto di un impianto di smaltimento reflui con collocazione di una fossa tipo Imhoff e serbatoio d'accumulo.
NCEU: Foglio n°16, p.IIa 849.

DESCRIZIONE:
PLANIMETRIA E PARTICOLARI COSTRUTTIVI


N° TAV
1

COMMITTENTE:
Montoro Marco

IL PROGETTISTA:

LEGENDA:


- ① fossa imhoff
- ② vasca a tenuta stagna
- ☐ pozzetto d'ispezione
- ☒ pozzetto con sifone antiodore
- ☑ pozzetto di cambio direzione

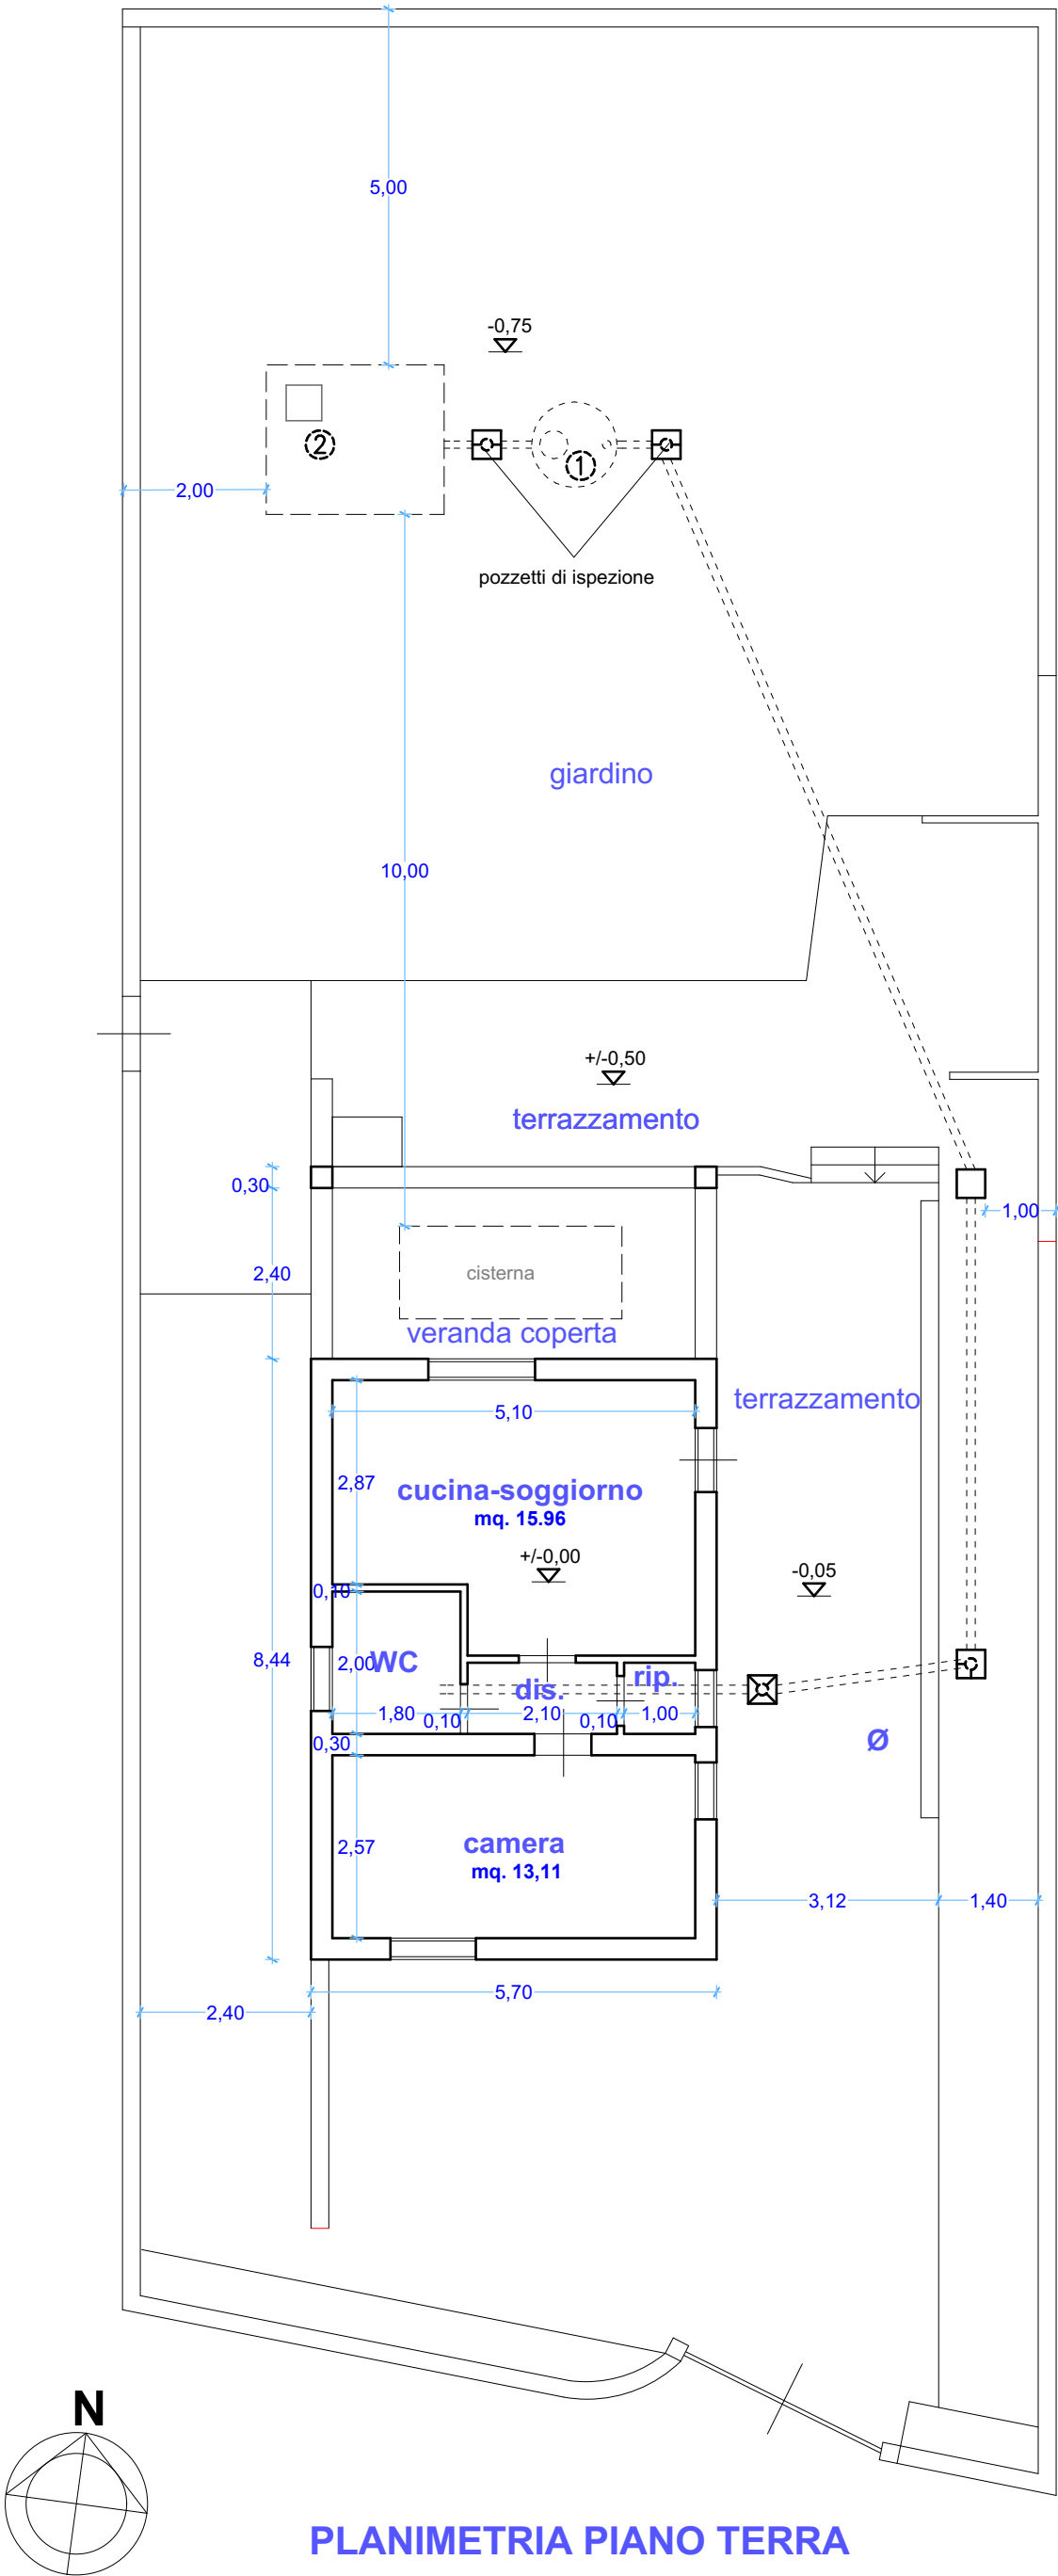

PLANIMETRIA PIANO TERRA

SEZIONE SCHEMA ALLACCIO

SCALA 1/50

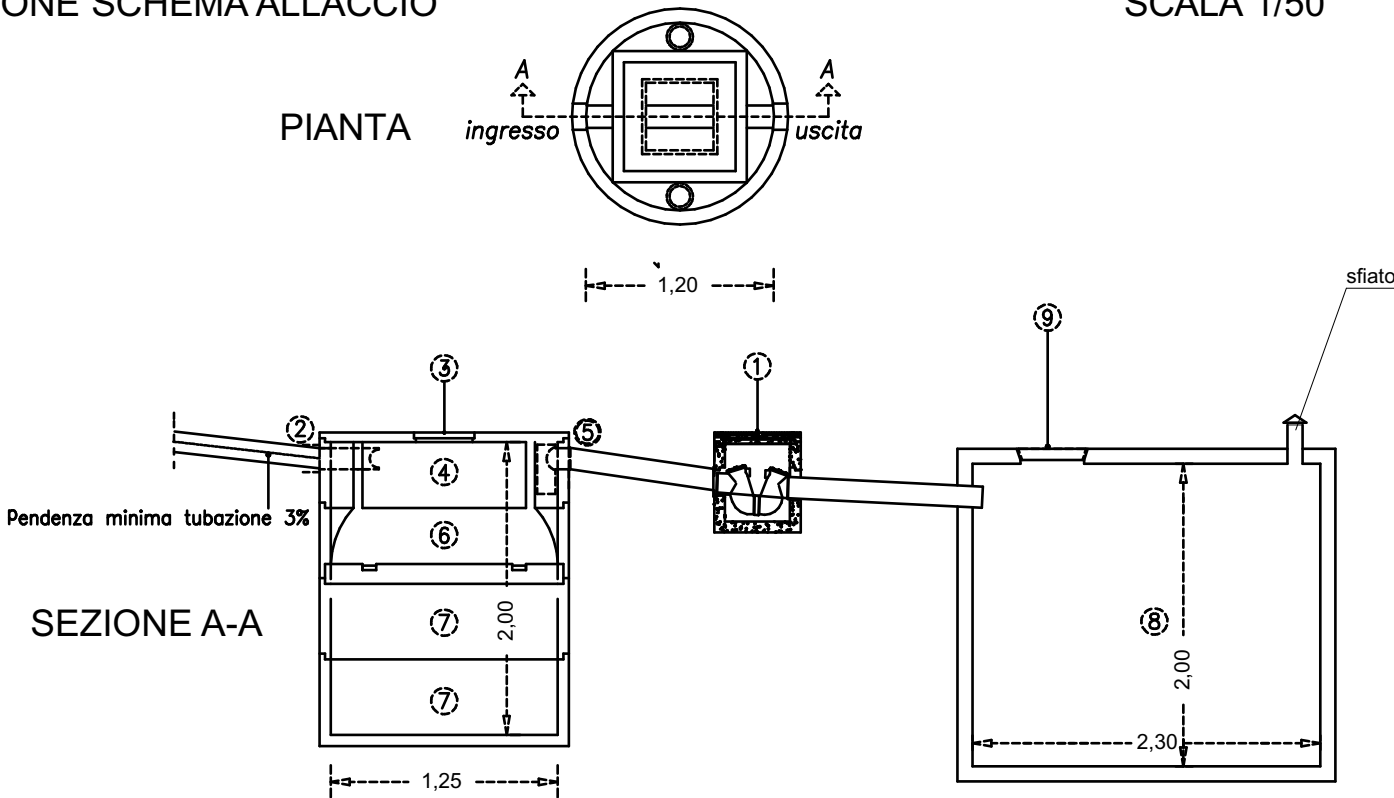

Fossa Imhoff
(Fossa settica modulare)

LEGENDA

- ① Pozzetto di ispezione
- ② Ingresso reflui
- ③ Chiusino ispezione ingresso
- ④ Campana in c.a.
- ⑤ Uscita reflui
- ⑥ Zona chiarificazione e sedimentazione
- ⑦ Zona accumulo e digestione fanghi
- ⑧ Vasca a tenuta stagna
- ⑨ Chiusino di ispezione e svuotamento

PARTICOLARE POZZETTO SIFONATO

