




PIANO URBANISTICO GENERALE


Responsabile del procedimento
Ing. Rosmarina Barone
Studio geologico
Dott. Geol. Angelo Strazzera
Studio Agricolo Forestale
Dott. Agri. Andrea Ferrelli
Rappresentante di V.A.S.
Arch. Antonio Cicalaro

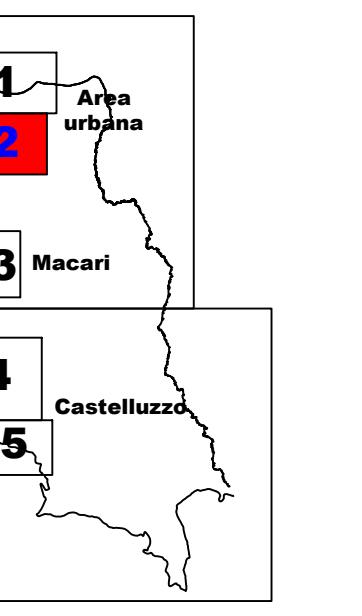

Scalma 1:2.000

Documento preliminare di Piano

L'area urbana,
Tav. P.4.2 Piano operativo

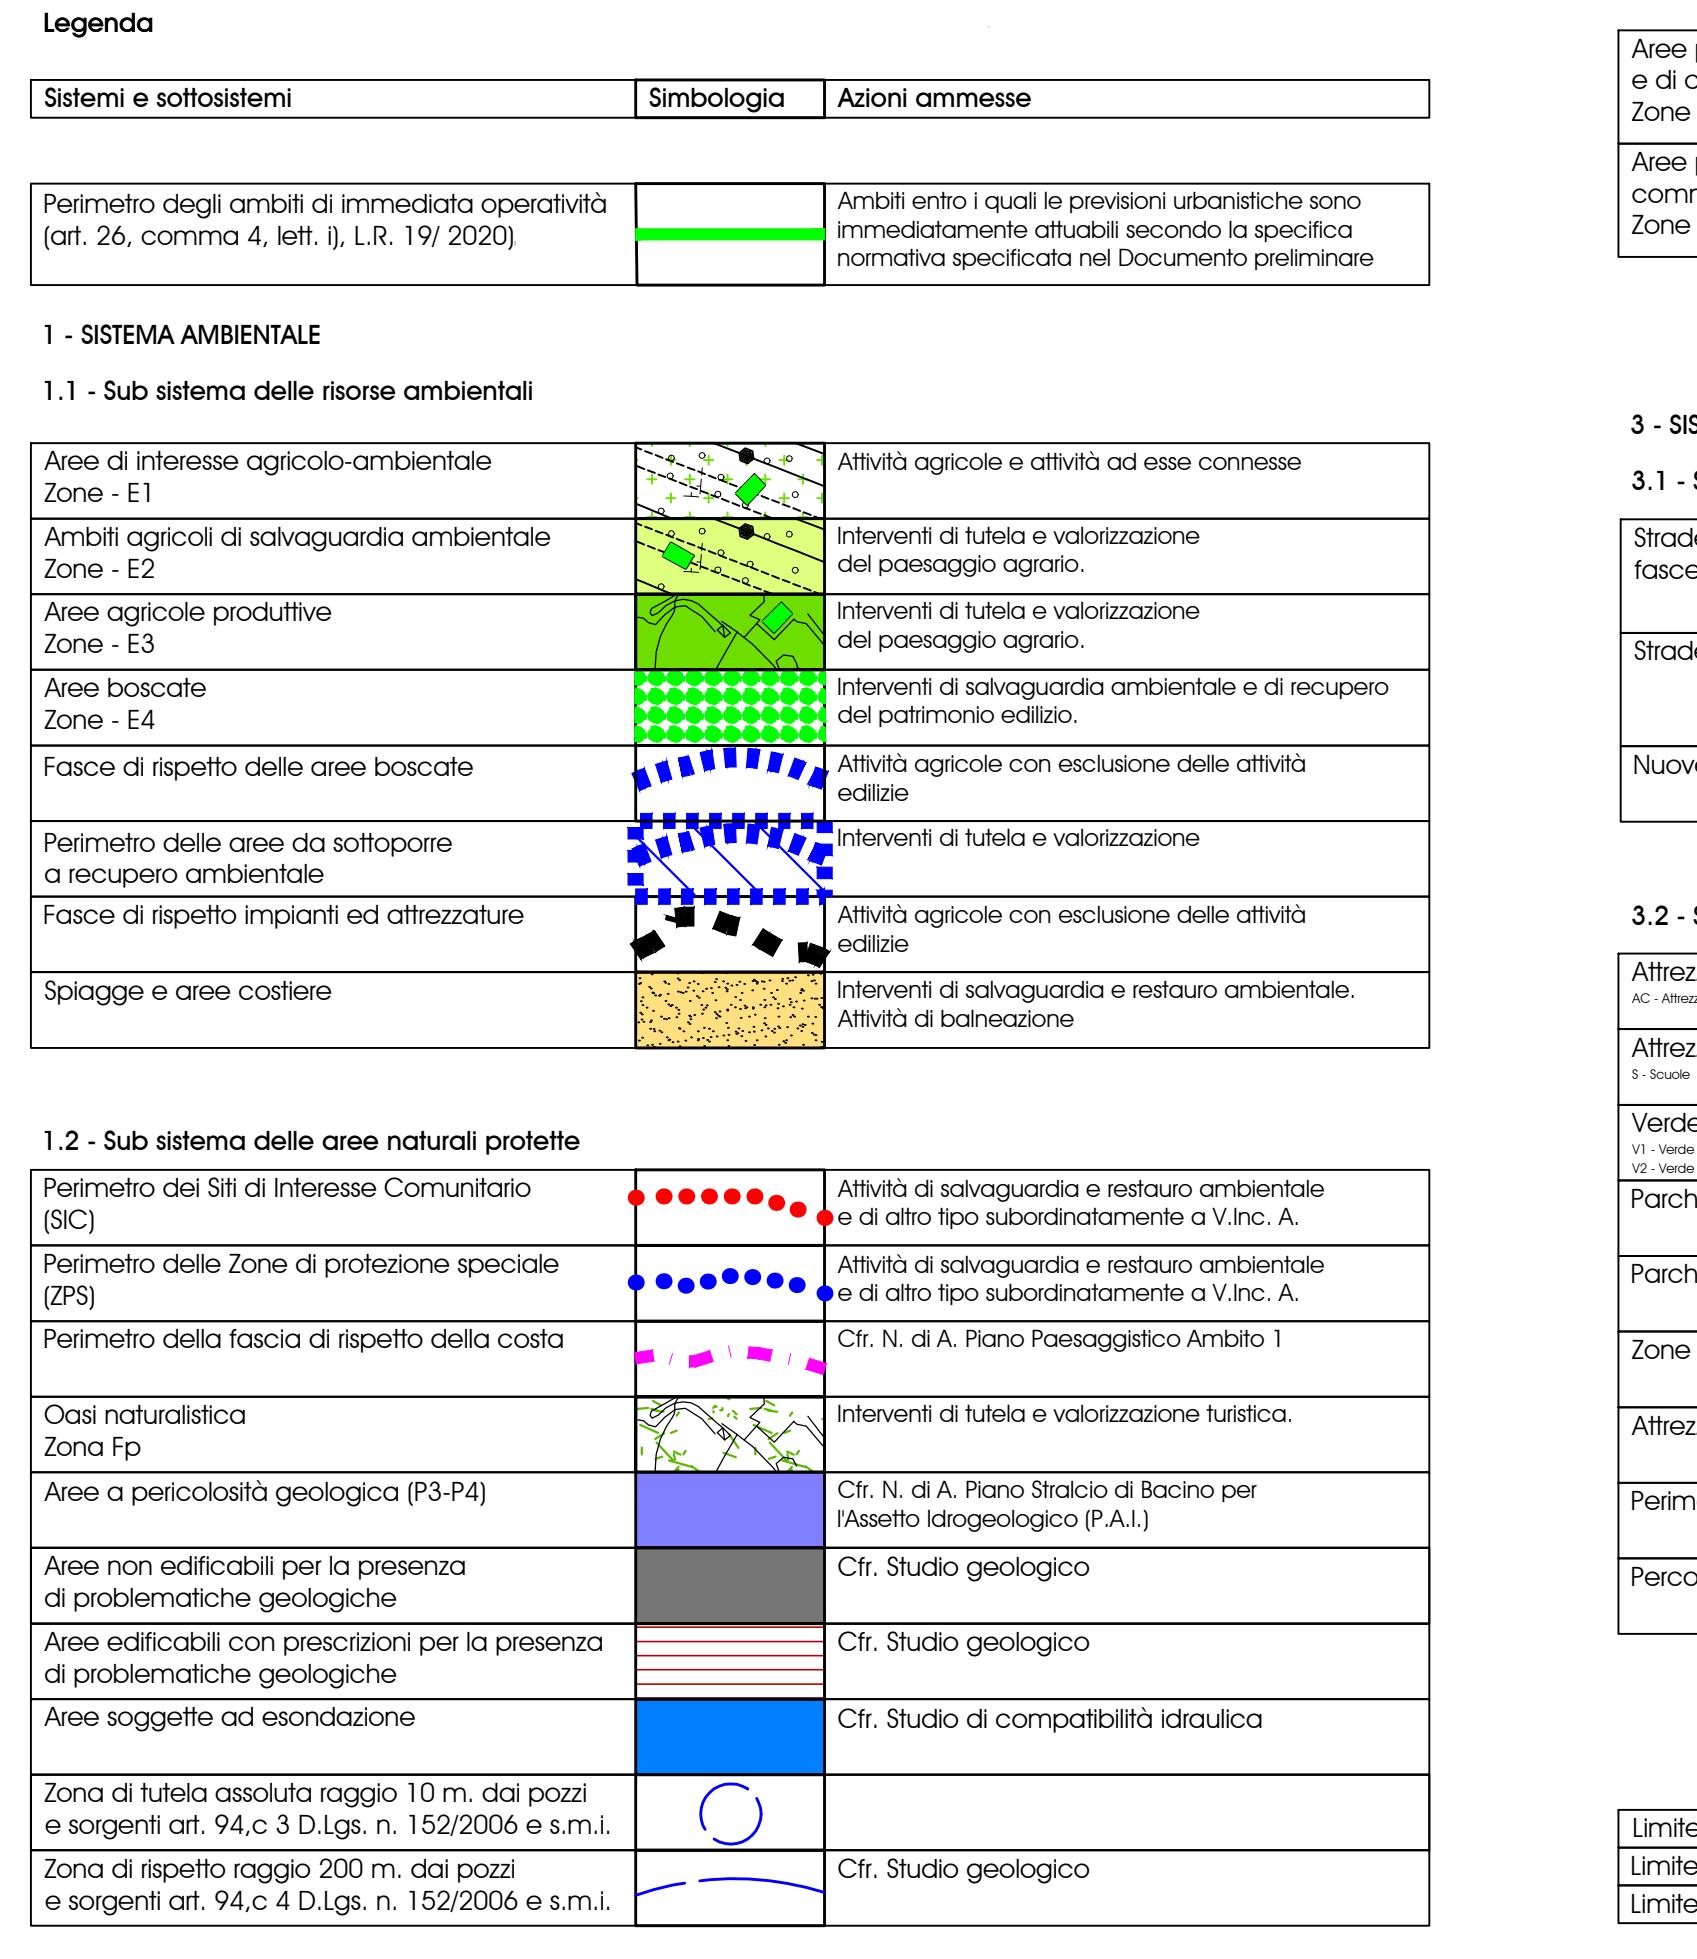

2 - SISTEMA INSEDIATO	
2.1 - Sub sistema ineditivo storico	
Centro storico urbano	Interventi di recupero e riqualificazione funzionale ed architettonica
Zona - A1	
Torriani del Secco	Interventi di recupero edilizio, riqualificazione e valorizzazione
Zona - A2	
Edifici o manufatti di interesse storico-documentativo	Interventi di recupero edilizio, riqualificazione e valorizzazione
2.2 - Territorio urbano	
Zone - B0	Interventi di manutenzione e conservazione del patrimonio edilizio esistente
Zone - B1	Interventi di completamento e riqualificazione
Zone - B2	Interventi di riqualificazione e completamento secondo gli indici ed i parametri di edificabilità del PRG
Zone - B3	Interventi di riqualificazione e riutilizzazione
Zone - B4	Interventi di riqualificazione e riutilizzazione
Zone - C1	Interventi di riqualificazione e completamento secondo gli indici ed i parametri di edificabilità del PRG previgente
Zone - C1.1	Interventi di riqualificazione e completamento secondo gli indici ed i parametri di edificabilità del PRG previgente
Zone - C1.2	Interventi di riqualificazione e completamento secondo gli indici ed i parametri di edificabilità del PRG previgente
Zone - C2.1	Interventi di edilizia residenziale e turistico-ricettiva di nuovo impianto
Zone - C2.2	Interventi di edilizia residenziale e turistico-ricettiva di nuovo impianto
Zone - C3	Interventi di edilizia residenziale e realizzazione di nuove attrezzature turistiche
Campielli	Complessi ricettivi all'aria aperta
Verde privato zone - Vp	Interventi di recupero urbanistico-edilizio, riqualificazione e completamento con insediamenti turistici.

