
PLANIMETRIA GENERALE VINCOLI E SERVITU'
sc.: 1/1000


LEGENDA SIMBOLI GRAFICI

- FASCIA DI RISPETTO LINEA ENEL A.T. L = 8.30 m INTENSITA' DI CORRENTE 1000 A
- CONDOTTA ROMAGNA ACQUE
- FASCIA DI SERVITU' DI 7 m PER CONDOTTA ROMAGNA ACQUE
- CONDOTTA FOGNARIA ACQUE BIANCHE CON FASCIA DI SEVITU' 3 M.

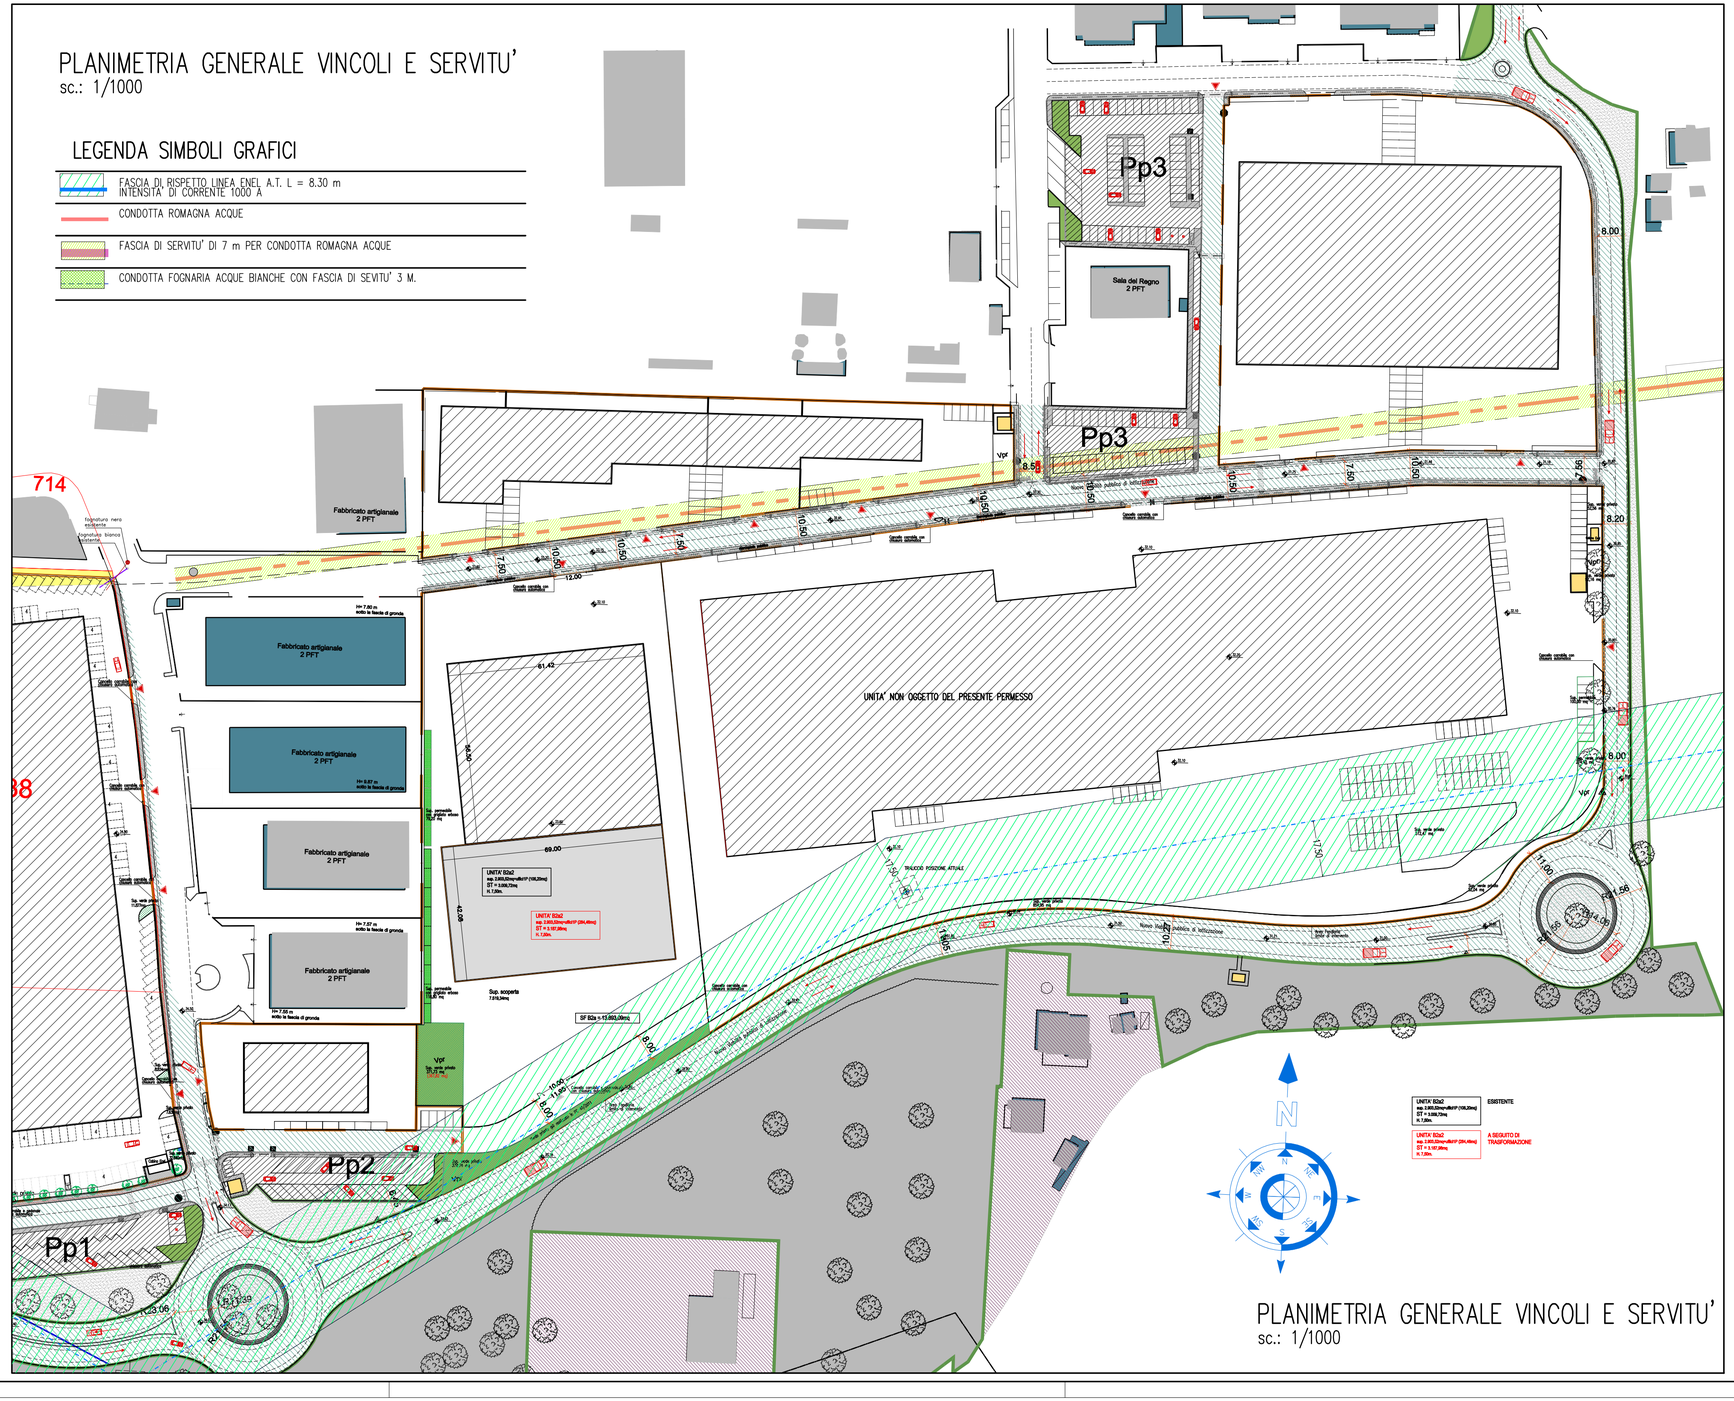

PLANIMETRIA GENERALE VINCOLI E SERVITU'
sc.: 1/1000

INQUADRAMENTO GENERALE
sc.: 1/2000

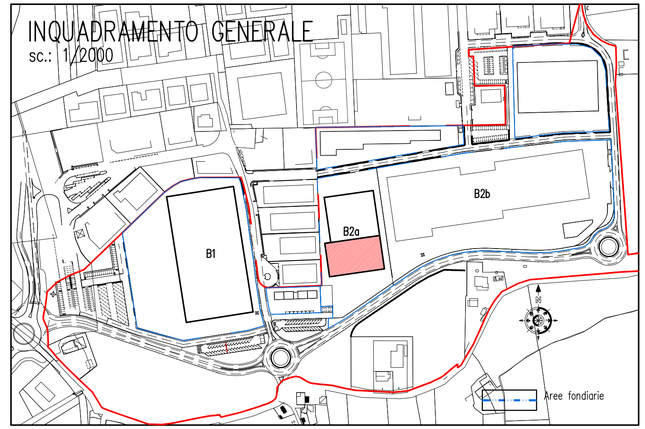

COMUNE DI SANTARCANGELO DI ROMAGNA
PROVINCIA DI RIMINI

SPORTELLO PER L'EDILIZIA E PIANI ATTUATIVI

LOCALITA' :
COMUNE DI SANTARCANGELO DI ROMAGNA - LOC. BORNACCINO

TITOLO :
PROCEDIMENTO UNICO (L.R. 24/2017, art. 53, c., lett.b)
PER CAMBIO DESTINAZIONE A PORZIONE DI FABBRICATO AD USO ARTIGIANALE SITO IN SANTARCANGELO DI ROMAGNA, VIA DEL GRANO n.235

PLANIMETRIA GENERALE STATO DI FATTO E PROGETTO

INQUADRAMENTO - PLANIMETRIA GENERALE CON VINCOLI

SCALA
1:5000
1:2000
1:1000

PROGETTISTI:

UNI PROGETTI studio tecnico
via giglio 4_47900 rimini_Italia
tel_fax +39 0541.26275
e-mail paolo.casadei@uniprogetti.it

geometra PAOLO CASADEI
collaboratore

ARCHITETTURAURBANISTICAINGEGNERIA
COSTAprogetti
via stelvio n.6 - 47921 Rimini (RN) - tel. fax +39.0541.29106
e-mail: studio@costaprogetti.com - www.costaprogetti.com

architetto ALESSANDRO COSTA

COMMITENTE: PWG Pezzi Wall Group srl
Via Giovanni Prati 9/a - 38010 Vigo di Ton (Tn)
Codice Fiscale e Partita IVA 01950210227
il legale rappresentante: dott. Marco PEZZI

REVISIONE			N° ELABORATO
.	.	.	01
.	.		
.	.	DATA	
VISTO: ...		24-09-2026	nome file: E:\Lavori\Annunci\2026 art 53 (024-2017)\AV 01.dwg

FORMATO A0