




# Protocollo di intesa istituzionale ai sensi dell'art.34 delle norme del PTCP

Provincia di Monza e della Brianza  
Settore Territorio e Ambiente

Comune di Seregno  
Area Politiche del Territorio

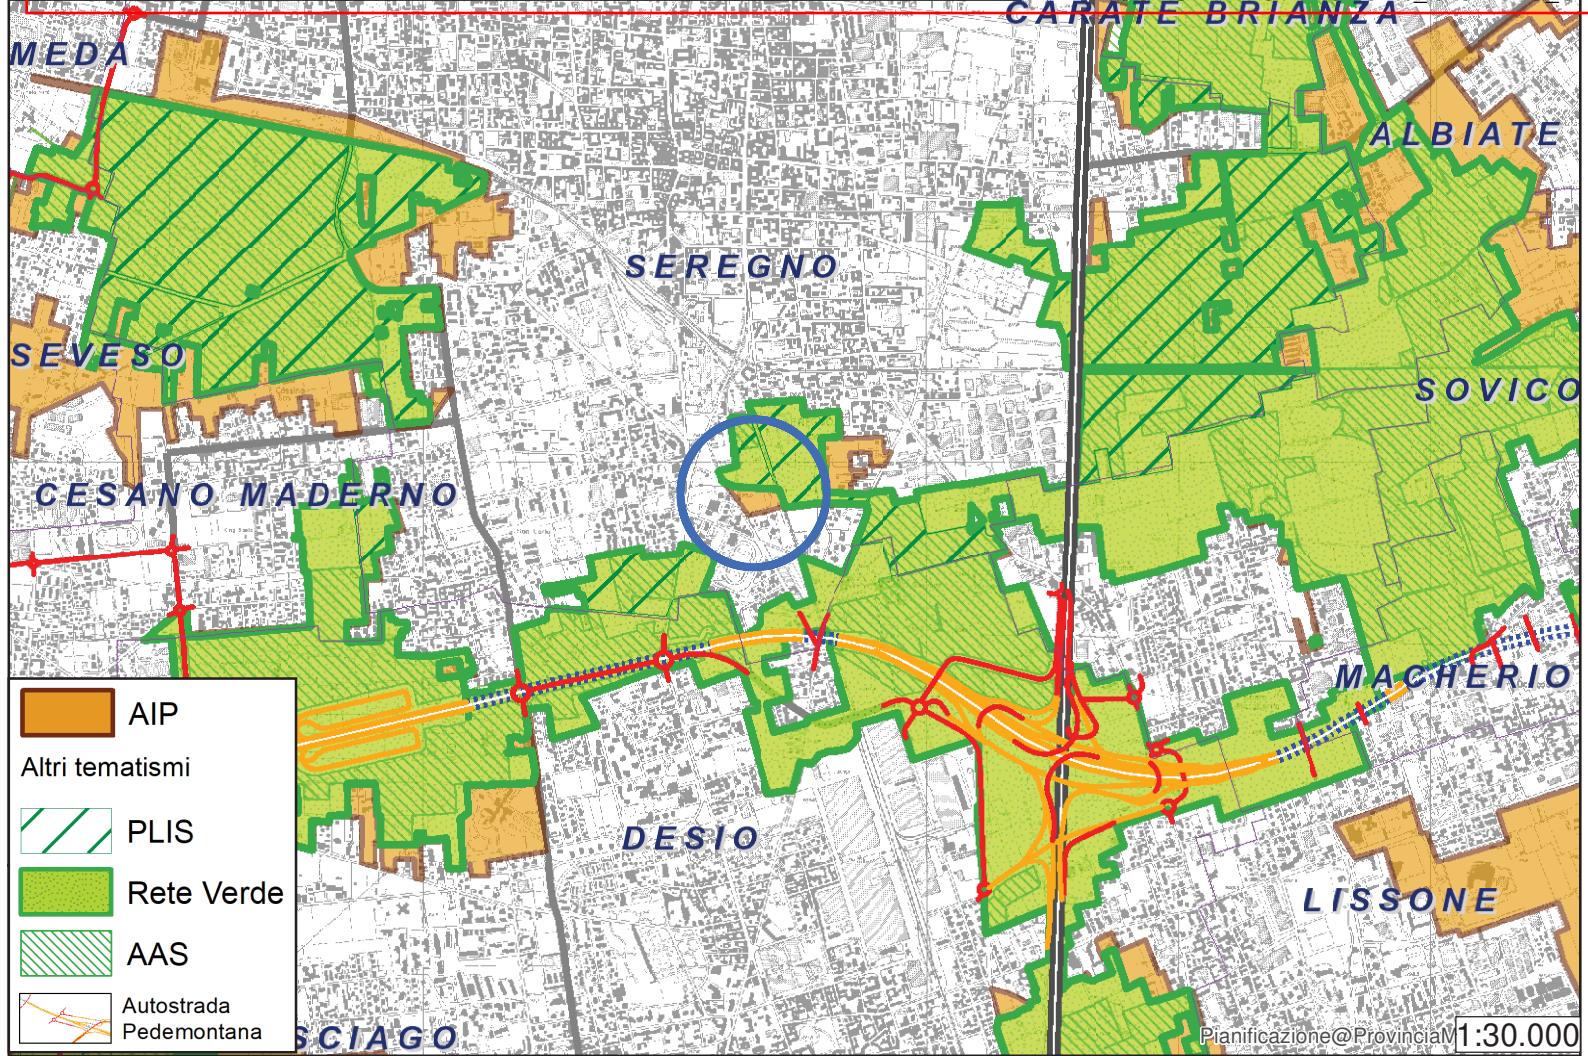


- AIP
- Altri tematismi
- PLIS
- Rete Verde
- AAS
- Autostrada
- Pedemontana


## TAVOLA 1: Inquadramento dell'AIP (Ambito di Interesse Provinciale)

Scala: varie

Data: Novembre 2022

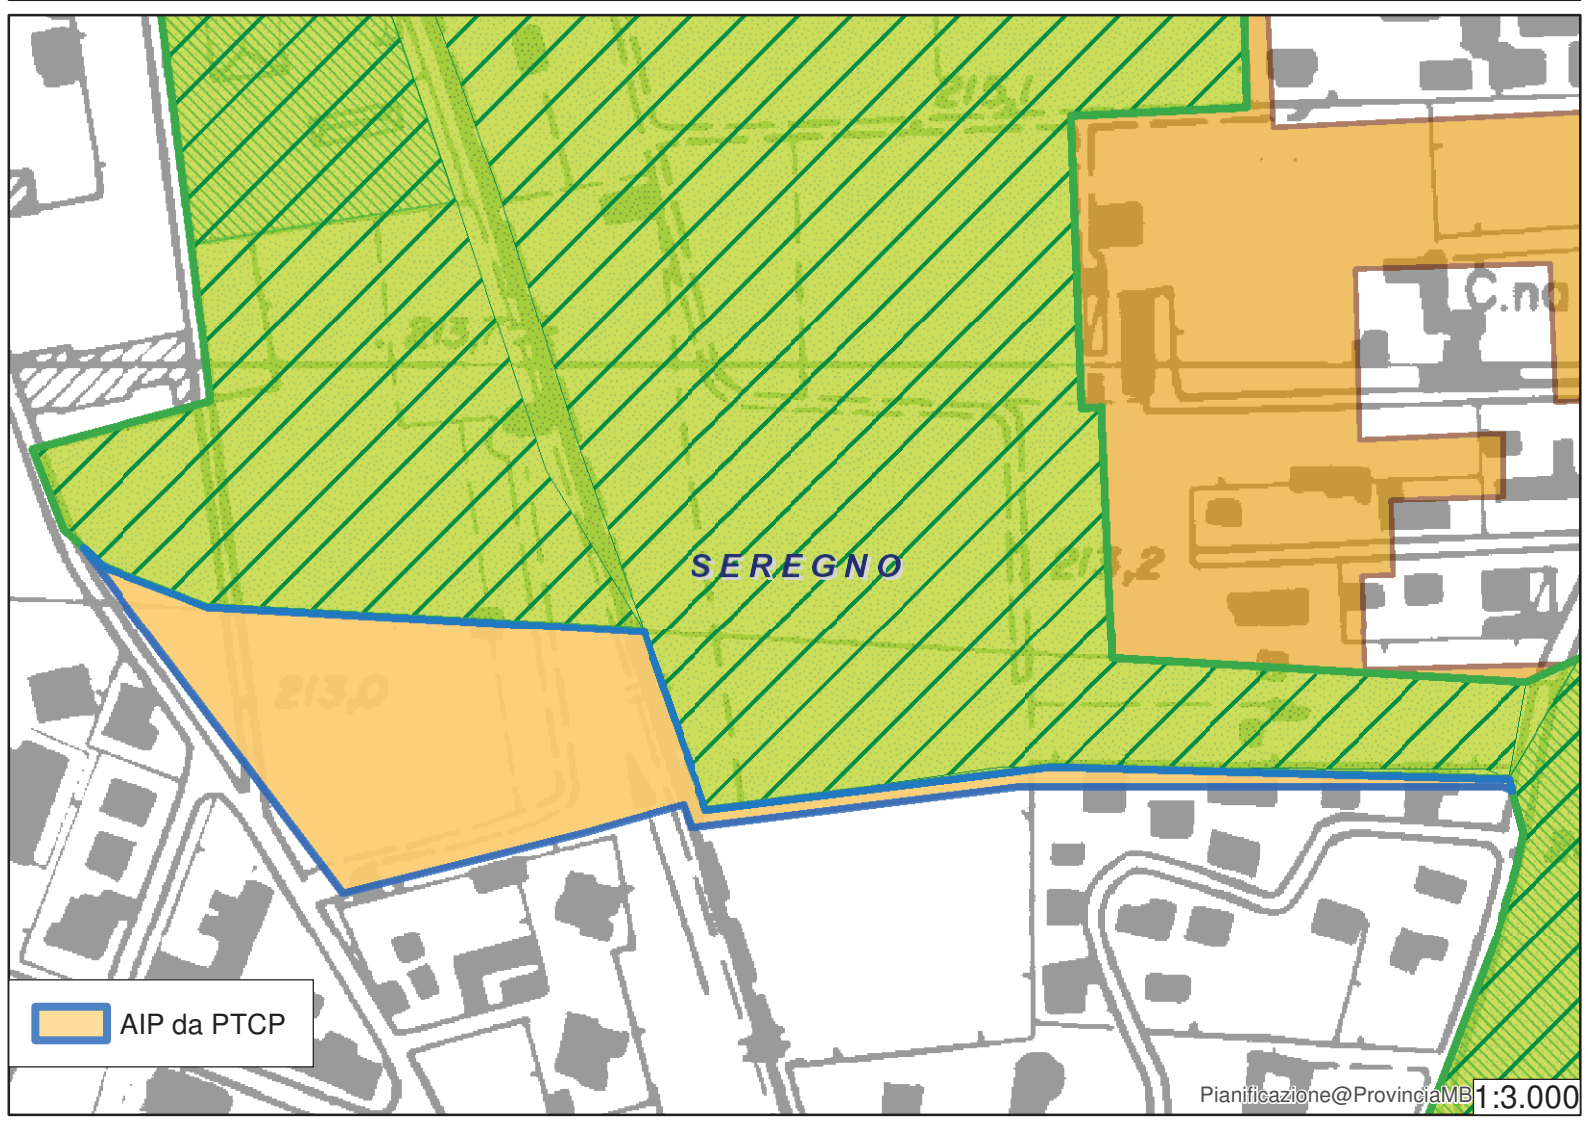

- AIP da PTCP

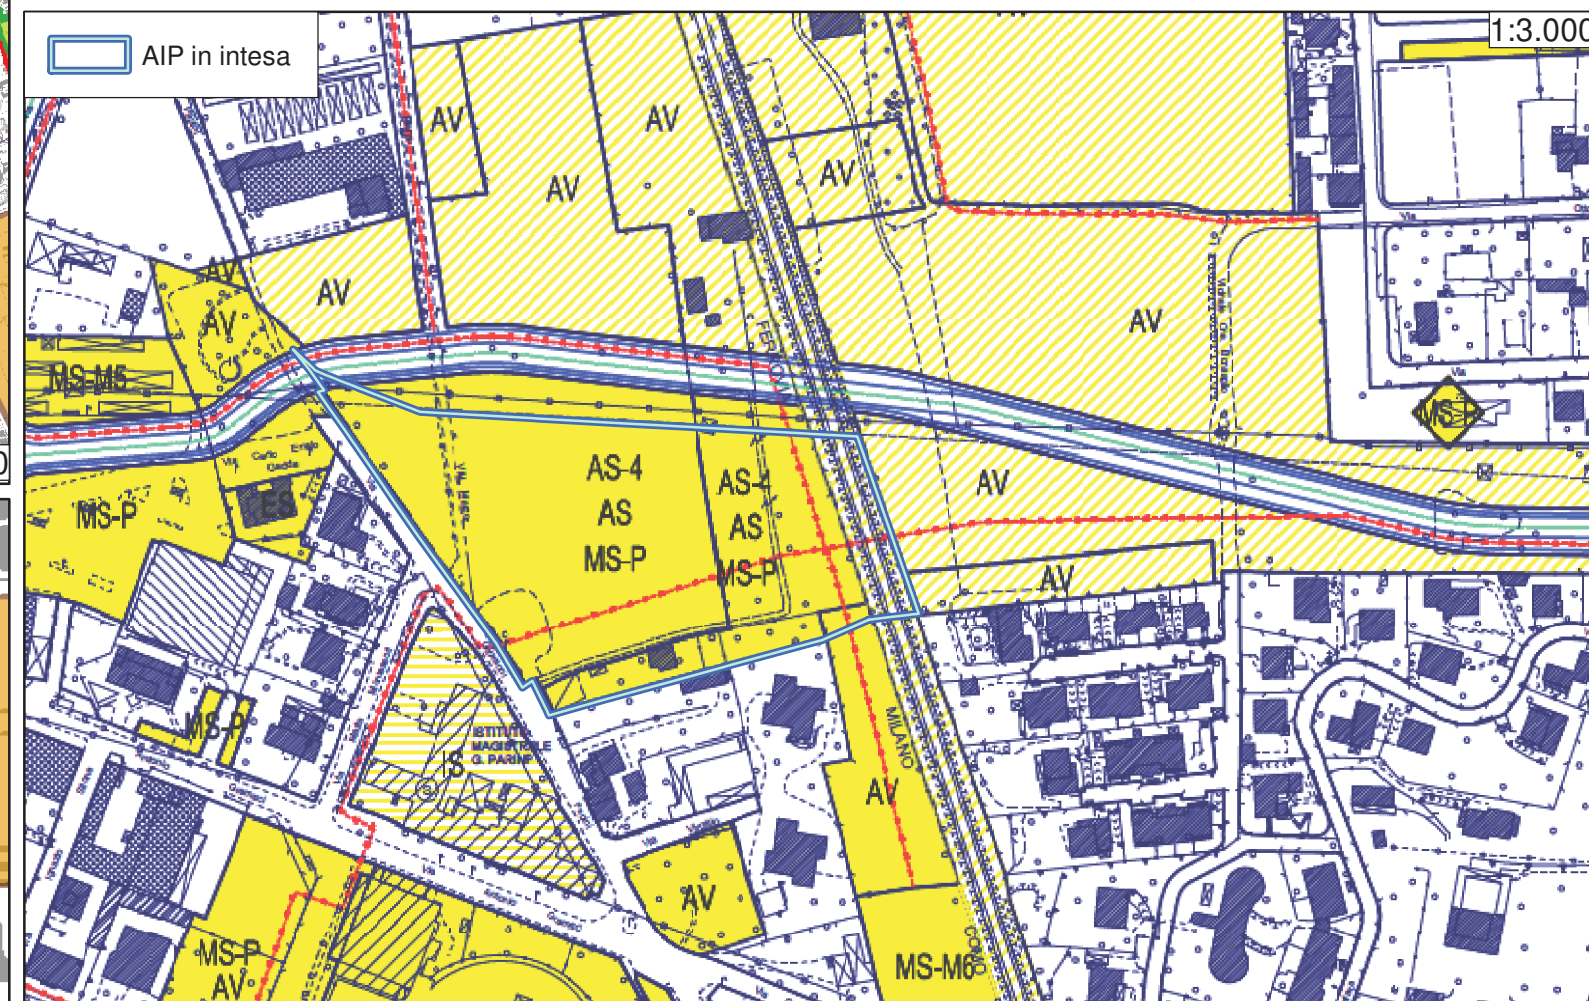

### COMUNE DI SEREGNO PIANO DEI SERVIZI Tav.PS02 (estratto) Localizzazione tematica e tipologica servizi in progetto

Area tematica	Sottoarea tematica	Tipologia del servizio	Codice	
Aree verdi		Verde attrezzato di quartiere	AV-1	
		Orti pubblici	AV-2	
		Parco pubblico	AV-3	
		Piazze e spazi pedonali	AV-4	
		Verde prossimo alle attività non residenziali	AV-5	
		Verde ecologico	AV-6	
		Verde di arredo stradale	AV-7	
Attività Sportive		Struttura sportiva polivalente	AS-1	
		Campo sportivo	AS-2	
		Stadio	AS-3	
		Palestra	AS-4	
		Piscina	AS-5	
		Campo da tennis	AS-6	
		Centro ippico/maneggio	AS-7	
Servizi per la mobilità e la sosta	Mobilità	Stazione ferroviaria	MS-M1	
		Stazione metroltramvia	MS-M2	
		Sottostazione elettrica ferroviaria	MS-M3	
		Deposito mezzi di trasporto metroltramvia	MS-M4	
		Impianti di deposito e distribuzione carburanti	MS-M5	
		Deposito mezzi di trasporto pubblico locale	MS-M6	
		Sosta	Parcheeggi interni	MS-P1
			Parcheeggi attrezzati in sede propria	MS-P2
			Parcheeggi a silos fuori terra	MS-P3
				MS-PS