



- Elementi Tav. 6d PTCP**
- AIP
 - Rete Verde
 - PLIS
 - AAS

	Provincia di Monza e della Brianza Settore Territorio
	Città di Cesano Maderno Area Servizi al territorio, all'ambiente e alle imprese
	Città di Seregno Area Servizi per il territorio, lo sviluppo economico e la cultura
	Città di Seveso Settore Urbanistica

Protocollo di intesa istituzionale ai sensi dell'art.34 delle norme del PTCP

TAVOLA 1: Inquadramento dell' AIP (Ambito di Interesse Provinciale)

Scala: varie Data: Ottobre 2019

**Comune di Cesano Maderno
Tavola PR a2**


- zona residenziale di consolidamento (RC)
- zona agricola (AGR)
- zona agricola di interesse strategico (AAS)
- zona per servizi locali (SL)
- zona terziaria polifunzionale (TP)
- area di compensazione strutturale
- rete viaria di progetto
- piani attuativi definiti
- piani attuativi da definire

**Comune di Seregno
Tavola PR 03**

- Perimetro dei "Tessuti consolidati"
- Perimetro PLIS - Parco Brianza Centrale (art. 32.1) (Parco Locale di Interesse Sovracomunale)
- Area attuabili con interventi diretti
- Polifunzionale (art. 22b, 23b, 24b, 25b, 26d)
- Produttivo (art. 23c, 24c, 25c, 26b)
- Assetto Paesaggistico-ambientale**
- Aree ad uso agricolo strategico (art. 32.1.2)
- Aree agricole di valenza comunale (art. 32.1.3)
- Verde paesaggistico-ambientale (art. 32.1.5, 32.2)

**Comune di Seveso
Tavola PR 01**

- tessuto urbano consolidato TUC
- Attrezzature e servizi, di interesse pubblico e generale**
- Verde urbano
- Parchi e giardini
- Giardini della residenza
- Tessuti residenziali**
- Aree urbane complesse: la città esposta e la città interna
- Aree urbane semplici con edifici isolati su lotto, prevalentemente residenziali
- Aree urbane semplici con edifici plurifamiliari, prevalentemente residenziali
- Lotti con edifici isolati e con verde privato di pregio prevalentemente residenziali
- Spazi aperti**
- Lotti recintati per il verde privato del tempo libero
- Aree agricole**
- Aree agricole aperte
- Aree agricole strategiche

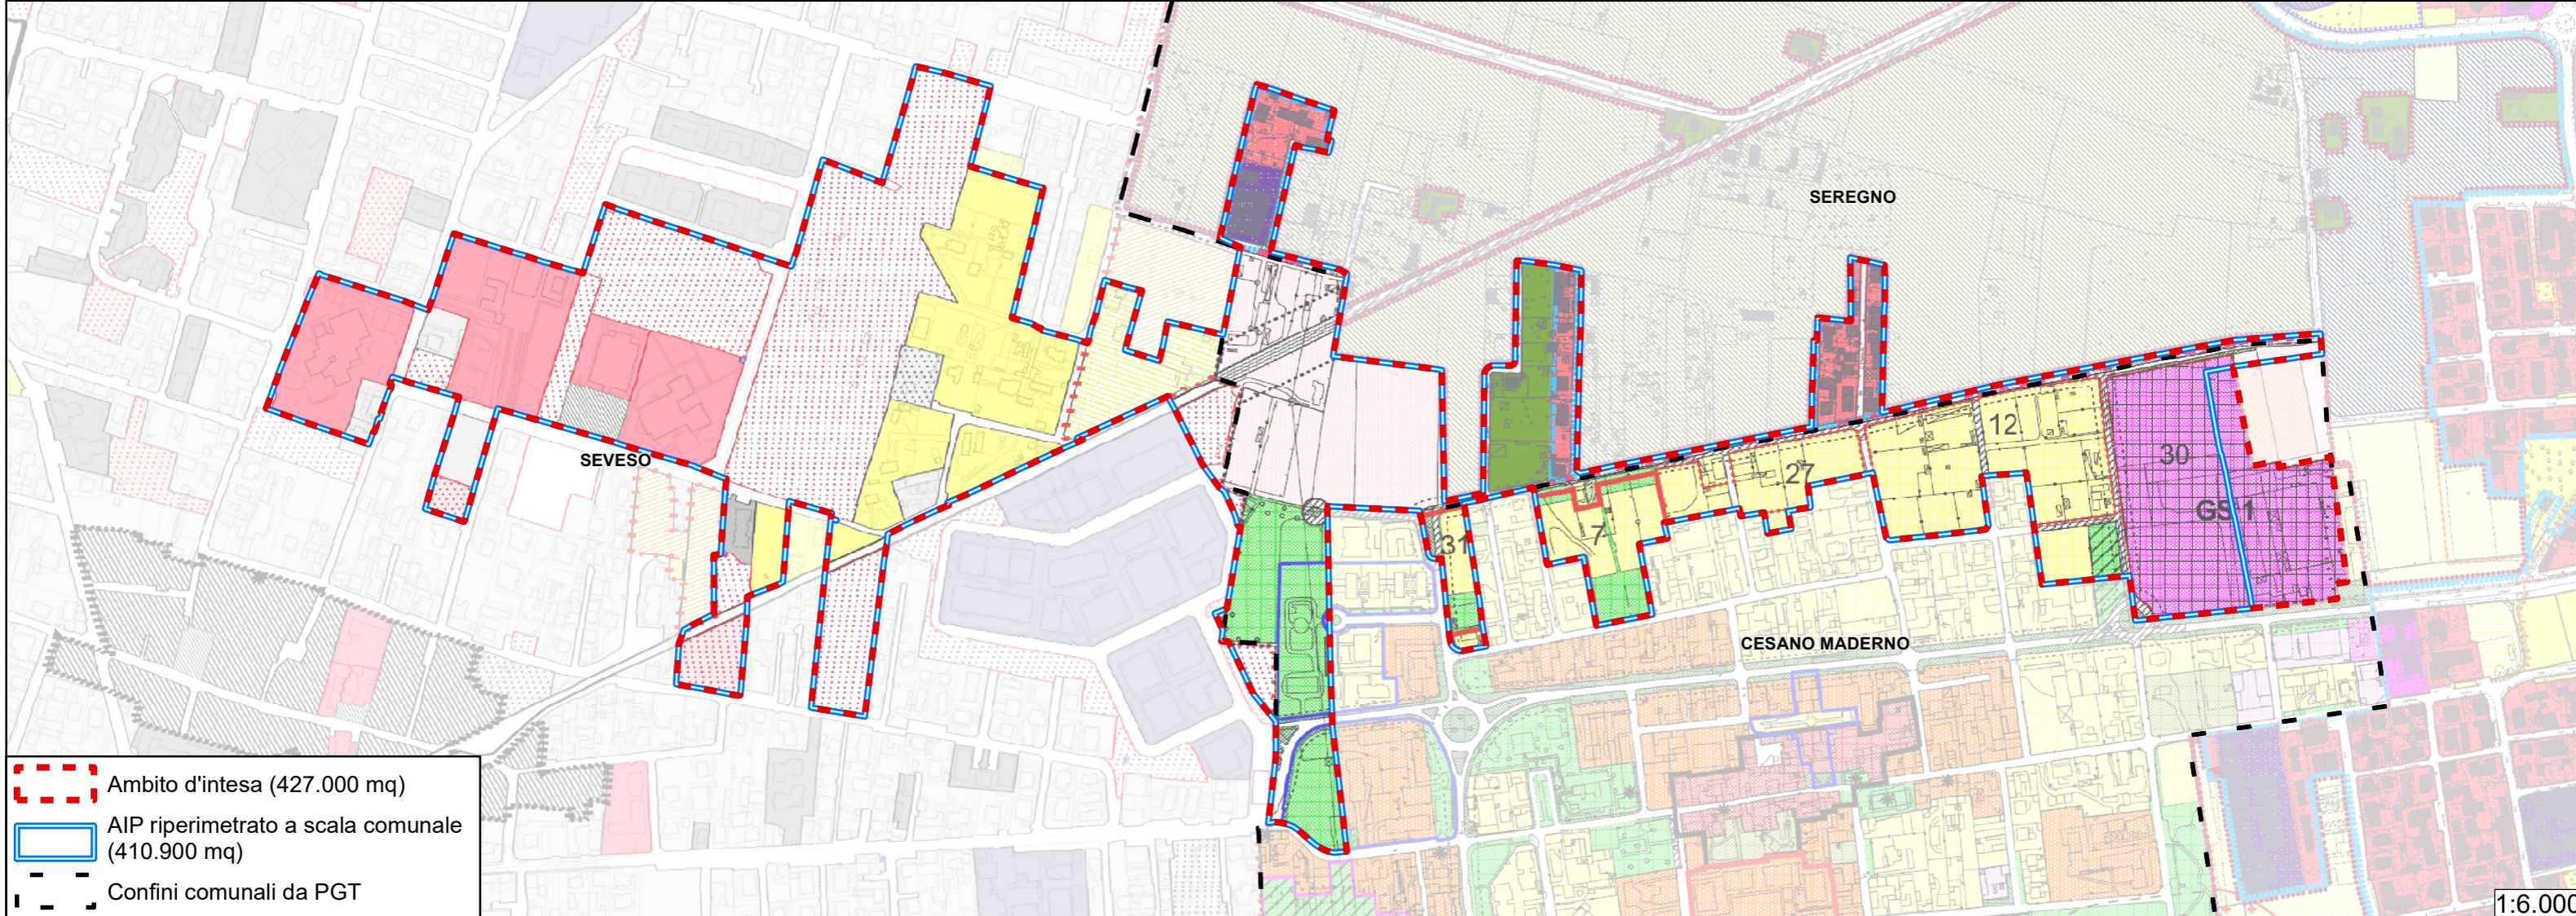

- Ambito d'intesa (427.000 mq)
- AIP ripерimetrato a scala comunale (410.900 mq)
- Confini comunali da PGT

1:6.000