


LEGENDA

- piazzale A - esistente
- piazzale B - esistente
- piazzale C - progetto
- edificio esistente

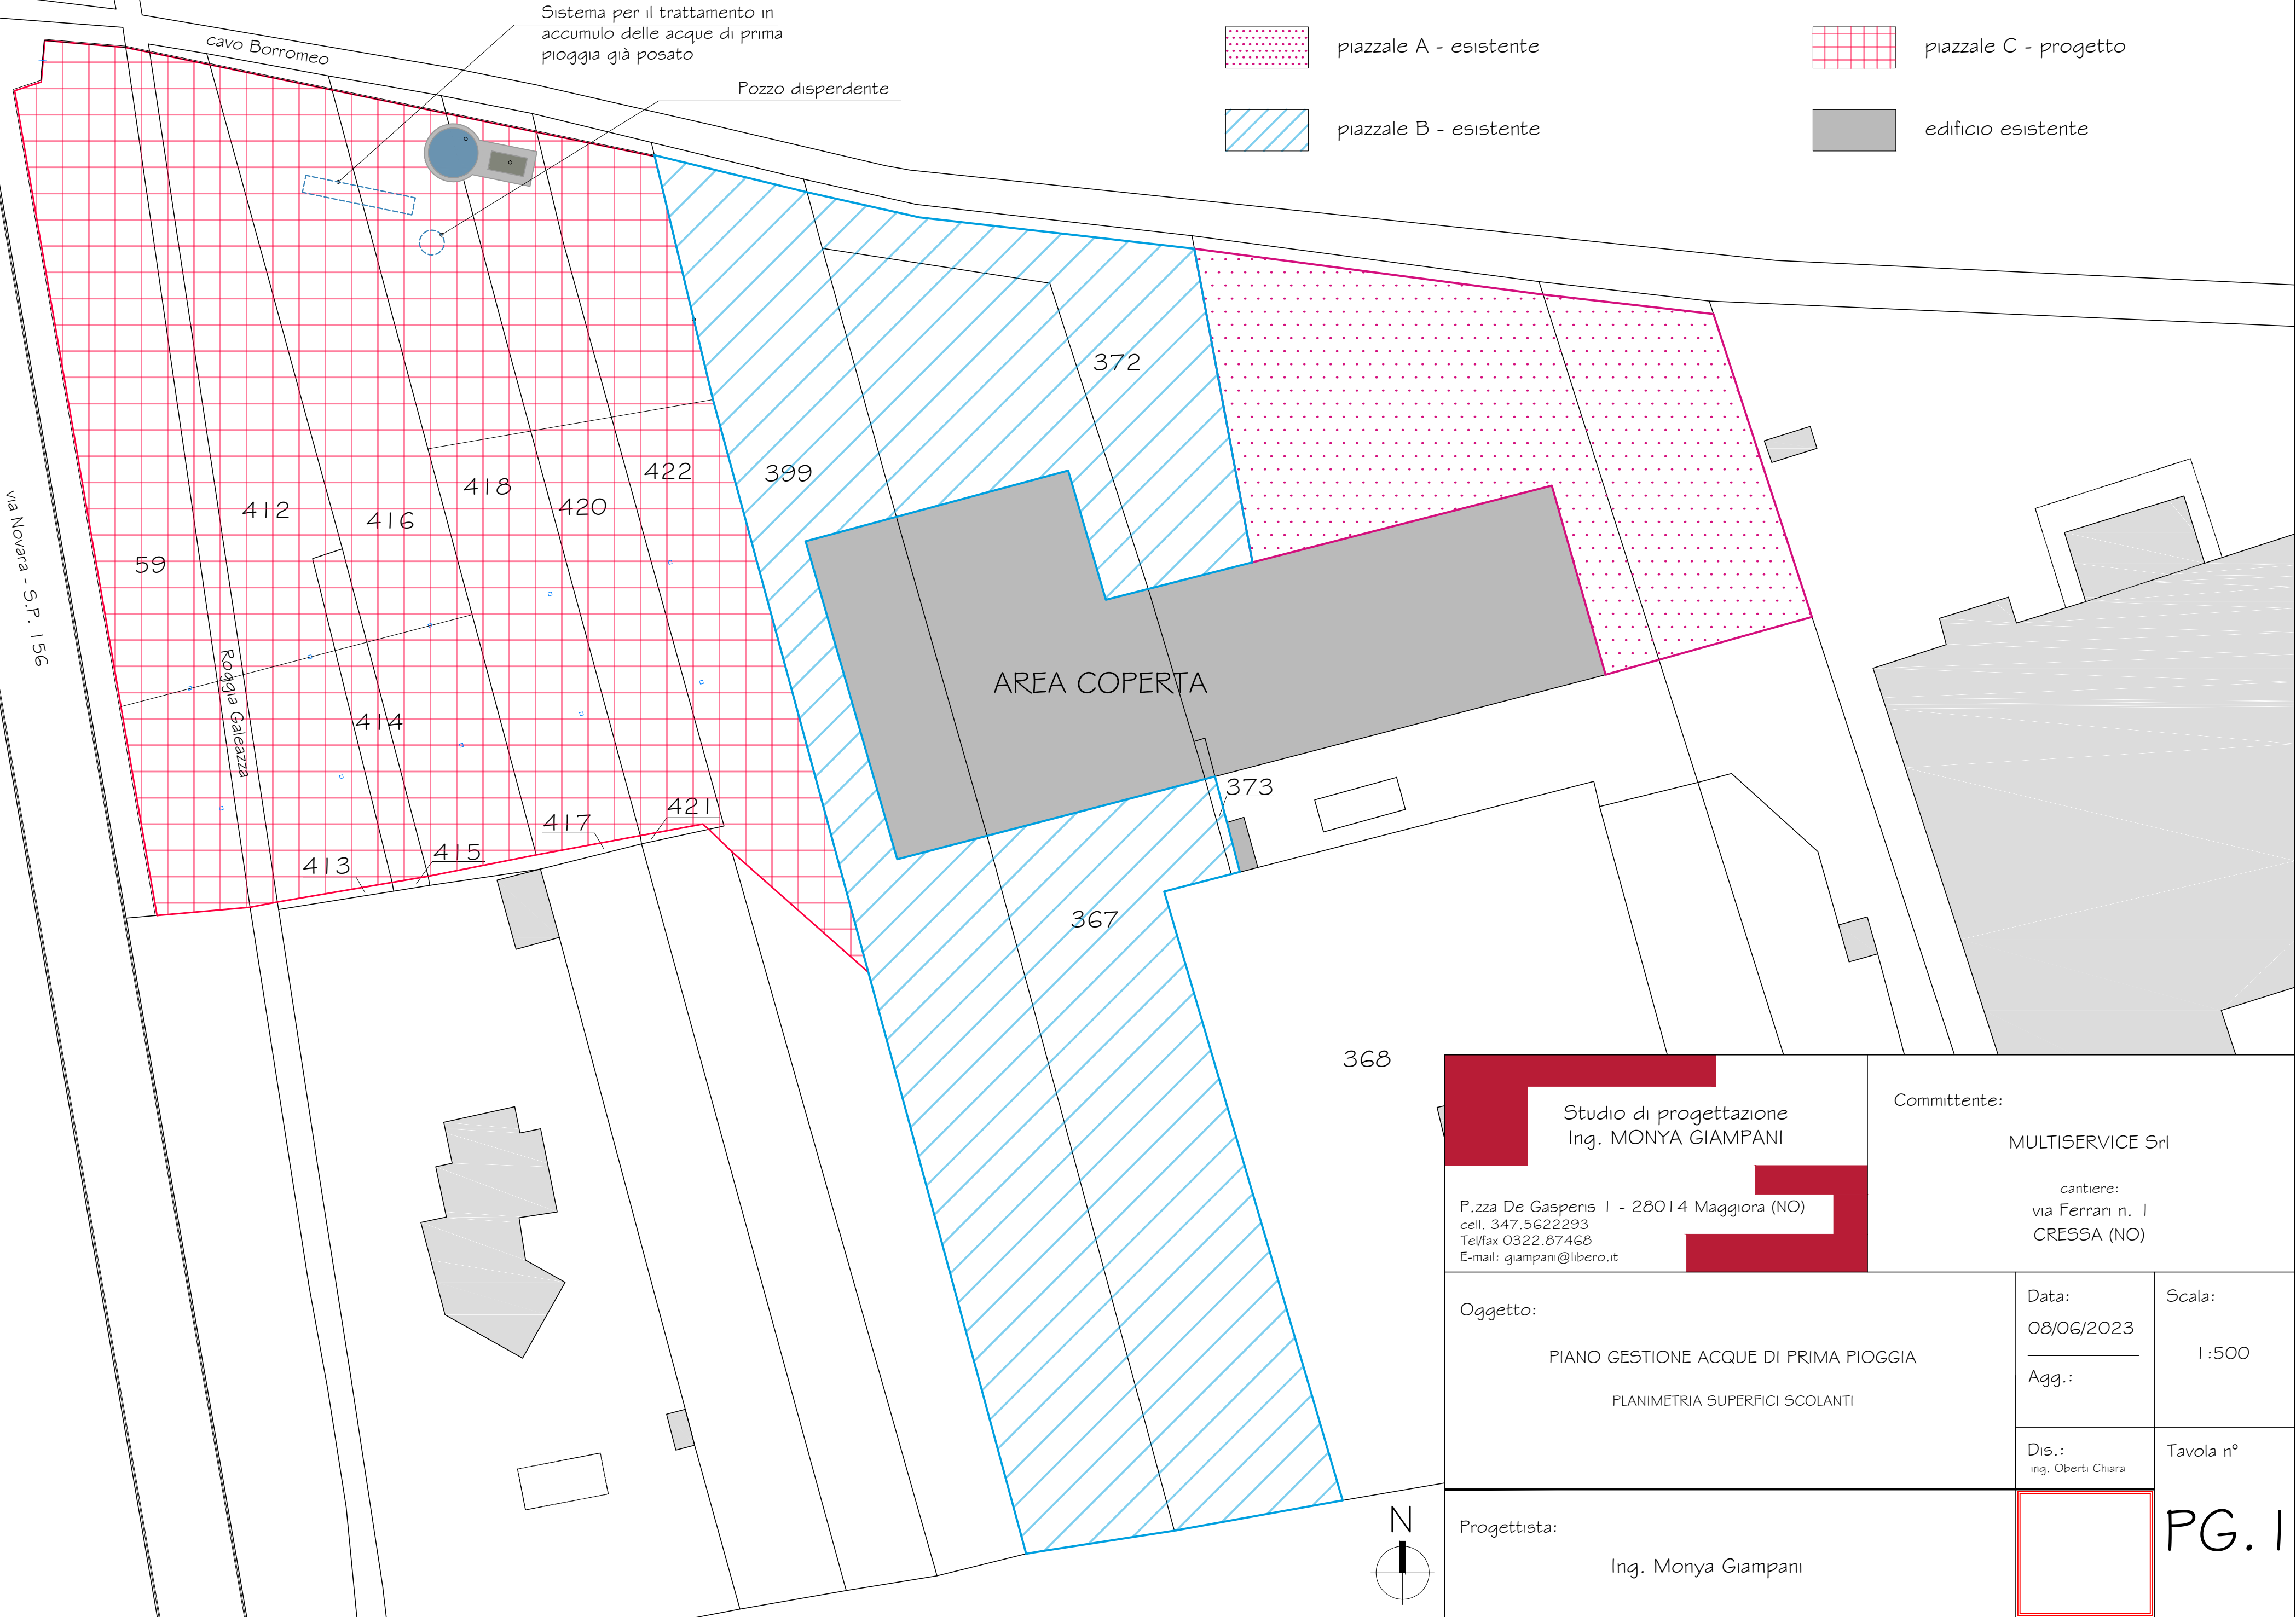

Studio di progettazione
Ing. MONYA GIAMPANI

P.zza De Gasperi 1 - 28014 Maggiore (NO)
cell. 347.5622293
Tel/fax 0322.87468
E-mail: giampani@libero.it

Committente:

MULTISERVICE Srl

cantiere:
via Ferrari n. 1
CRESSA (NO)

Oggetto:

PIANO GESTIONE ACQUE DI PRIMA PIOGGIA
PLANIMETRIA SUPERFICI SCOLANTI

Data:

08/06/2023

Agg.:

Dis.:

ing. Oberti Chiara

Scala:

1:500

Tavola n°

PG. I

Progettista:

Ing. Monya Giampani