

Oggetto: CONSEGNA: RICHIESTA DI CONCESSIONE SCARICO ACQUE REFLUE DOMESTICHE - SOC. AGR. GRUPPO CIEMME S.S. - CASCINA CORNELIA in Comune di S. Pietro Mosezzo (NO)
Mittente: Posta Certificata Legalmail <posta-certificata@legalmail.it>
Data: 14/04/25, 17:22
A: s.repetti@epap.conafpec.it

Ricevuta di avvenuta consegna

Il giorno 14/04/2025 alle ore 17:22:55 (+0200) il messaggio
"RICHIESTA DI CONCESSIONE SCARICO ACQUE REFLUE DOMESTICHE - SOC. AGR. GRUPPO CIEMME S.S. - CASCINA CORNELIA in Comune di S. Pietro Mosezzo (NO)" proveniente da
"s.repetti@epap.conafpec.it"
ed indirizzato a "estsesia.pec@legalmail.it"
è stato consegnato nella casella di destinazione

Identificativo messaggio: opec21210.20250414172246.10994.47.1.181@sicurezzapostale.it

Questa ricevuta, per Sua garanzia, è firmata digitalmente e la preghiamo di conservarla come attestato della consegna del messaggio alla casella destinataria.

Delivery receipt

On 14/04/2025 at 17:22:55 (+0200) the message
"RICHIESTA DI CONCESSIONE SCARICO ACQUE REFLUE DOMESTICHE - SOC. AGR. GRUPPO CIEMME S.S. - CASCINA CORNELIA in Comune di S. Pietro Mosezzo (NO)" sent by
"s.repetti@epap.conafpec.it"
and addressed to: "estsesia.pec@legalmail.it"
was delivered by the certified email system.

Message ID: opec21210.20250414172246.10994.47.1.181@sicurezzapostale.it

As a guarantee to you, this receipt is digitally signed.
Please keep it as a certificate of delivery of the message.

— postacert.eml —

Oggetto: RICHIESTA DI CONCESSIONE SCARICO ACQUE REFLUE DOMESTICHE - SOC. AGR. GRUPPO CIEMME S.S. - CASCINA CORNELIA in Comune di S. Pietro Mosezzo (NO)
Mittente: Stefano Repetti <s.repetti@epap.conafpec.it>
Data: 14/04/25, 17:22
A: estsesia.pec@legalmail.it

Spett.le ASSOCIAZIONE IRRIGAZIONE EST SESIA

DIREZIONE GENERALE
Via Negroni n. 7
28100 NOVARA

La presente, in qualità di tecnico incaricato, per trasmettere l'istanza di concessione per lo scarico in corpo idrico superficiale delle opere previste nel "Progetto per la ristrutturazione del centro zootecnico per suini nella fase di riproduzione" presentato dall'Azienda Agricola Gruppo Ciemme s.s., per il centro di allevamento esistente sito in Comune di S. Pietro Mosezzo (NO) – loc. Cascina Cornelia.

Si richiede al ricevente ufficio, ai fini del rilascio delle necessarie autorizzazioni per la realizzazione del progetto (oggetto di Valutazione di Impatto Ambientale), una volta verificata la fattibilità della richiesta e la completezza della documentazione, di comunicare allo scrivente un nullaosta preventivo, prima del perfezionamento dell'atto notarile per il rilascio della concessione.

Si allega pertanto:

- Modulo di istanza per il rilascio della concessione
- Visura Camerale della società richiedente e Documento di Identità del Socio firmatario
- Visura dei terreni su cui insistono il punto di scarico, il sistema di trattamento ed i fabbricati in progetto, da cui originano gli scarichi
- Planimetrie generali su base catastale con inserito il sistema di trattamento, il punto di scarico e il corpo idrico ricevente
- Modello di consenso per il trattamento dei dati personali firmato
- Versamento per oneri di istruttoria

Nel rimanere a disposizione per qualsiasi chiarimento si coglie l'occasione per porgere cordiali saluti.

Stefano Repetti

STUDIO REPETTI

dottore agronomo Stefano Repetti
Loc. Caratta, 23– 29020 Gossolengo (PC)
Tel. 0523.328049
Mail: info@studiorepetti.eu

Le informazioni contenute nel presente messaggio e negli eventuali allegati sono riservate e per uso esclusivo del destinatario.

Sono pertanto vietate la copia e la diffusione, anche parziale, dei dati in esso contenuti.

In caso di errore di trasmissione, Vi preghiamo di avvertirci telefonicamente e di distruggere il messaggio.

— Allegati: —

postacert.eml	4.1 MB
CI_CHIOLA EMANUELA.pdf	59.0 kB
MODULO ISTANZA CONCESSIONE.pdf	1.2 MB
MODULO PRIVACY.pdf	124 kB
TAVOLE PROGETTO SCARICO.pdf	1.5 MB
VERSAMENTO ONERI ISTRUTTORI.pdf	15.7 kB

VISURA FG7MAPP326.pdf	22.4 kB
VisuraCamerale_CIEMMEss.pdf	109 kB
dati-cert.xml	1.0 kB

Spett.le

ASSOCIAZIONE IRRIGAZIONE EST SESIA

- DIREZIONE GENERALE
VIA NEGRONI 7

28100 NOVARA

- UFFICIO ZONALE

- DISTRETTO

DOMANDA DI CONCESSIONE

SCARICHI

I/II/La/Le sottoscritti/o/a/e ⁽¹⁾

- sig./sig.ra codice fiscale
nato/a a il / / tel./cell.
residente a C.A.P.
in e-mail
PEC

- sig./sig.ra codice fiscale
nato/a a il / / tel./cell.
residente a C.A.P.
in e-mail

- Società/Ente **SOCIETA' AGRICOLA GRUPPO CIEMME SOCIETA' SEMPLICE** e-mail **gruppociemme@open.legalmail.it**
codice fiscale/partita IVA **0 2 1 9 6 4 3 0 0 4 1** tel./cell. **3358287132**
PEC **gruppociemme@open.legalmail.it**
con sede a **VIA FRATELLI GIRAUDO 15** C.A.P. **1 2 0 1 1** in **BORGO SAN DALAMAZZO (CN)**
in persona del suo **SOCIA AMMINISTRATRICE** sig./sig.ra **CHIOLA EMANUELA**
nato/a a **DEMONTE (CN)** il **0 5 / 0 7 / 1 9 7 0**

☐ segue pag. 1/bis

proprietari/o/a dei seguenti fondi interessati alla presente domanda di concessione:

COMUNE	SEZIONE	FOGLIO	PARTICELLA	SUBALTERNO
SAN PIETRO MOSEZZO		7	362	

alle coerenze:

levante **TERRENO AGRICOLO**
mezzodi **TERRENO AGRICOLO**
ponente **TERRENO AGRICOLO**
tramontana **TERRENO AGRICOLO**

⁽¹⁾ Precisare cognome, nome, codice fiscale e/o partita IVA, data e luogo di nascita e residenza di tutti i proprietari ed eventuali usufruttuari del fondo interessato alla presente richiesta di concessione, per gli Enti e Società devono essere indicati la ragione sociale ed il codice fiscale e le generalità e la qualifica della persona che interviene alla firma dell'atto.

DOMANDA DI CONCESSIONE

SCARICHI

chiede/ono a codesta Associazione l'autorizzazione a scaricare nel/i/lo/la/le

ROGGIA BIRAGA

mediante **CONDOTTA INTERRATA D120 PER SCARICO DI ACQUE REFLUE DOMESTICHE DI NUOVA REALIZZAZIONE**

A) le acque meteoriche decadenti dal/i sopraccitato/i fondo/i, per una superficie totale di circa m², dei quali circa m² di superficie coperta, m² di superficie scoperta pavimentata e m² di superficie non impermeabilizzata;

B) le acque reflue provenienti dai servizi igienici del/i fabbricato/i (adibito/i a

N.1 LOCALE UFFICIO SERVIZI AZIENDA AGRICOLA ; N.1 ABITAZIONE AZIENDALE

e composto/i di) costruendo/i insistente/i sul/i sopraccitato/i fondo/i ed ospitante mediamente n. **10** dipendenti nelle normali ore di lavoro e n. **1** nuclei familiari;

C) le acque reflue provenienti dalla rete fognaria comunale, servente una superficie totale di circa m², con una popolazione di circa n. abitanti;

D) le acque reflue provenienti dal complesso industriale ed utilizzate per ⁽²⁾

⁽²⁾ Precisare il tipo di attività svolta e di utilizzazione dell'acqua (lavaggio, raffreddamento, ecc.)

DOMANDA DI CONCESSIONE

SCARICHI

Allo scopo precisa/no che:

a) la fonte di approvvigionamento idrico è rappresentata ⁽³⁾

POZZO AZIENDALE

b) le altre acque reflue eventualmente esistenti e non incluse nella presente domanda di concessione trovano recapito ⁽⁴⁾ *NON PRESENTI*

I/II/La/Le sottoscritti/o/a/e chiede/ono inoltre di essere autorizzati/o/a/e a realizzare
mantenere le seguenti opere ⁽⁵⁾:

CONDOTTA INTERRATA D120 PER SCARICO DI ACQUE REFLUE DOMESTICHE DI NUOVA REALIZZAZIONE

E RELATIVI SISTEMI DI TRATTAMENTO

⁽³⁾ Precisare se dall'acquedotto comunale, da acque superficiali (nel caso citare il nome del corso d'acqua) o da acque sotterranee (nel qual caso precisare l'ubicazione e le caratteristiche del pozzo)

⁽⁴⁾ Precisare il recapito distintamente per ogni tipo di acque reflue (dei servizi igienici, della lavorazione industriale, ecc.)

⁽⁵⁾ Descrivere chiaramente le opere per le quali si chiede la concessione, citare il canale interessato e indicare la località in cui le opere stesse dovranno essere eseguite

DOMANDA DI CONCESSIONE

SCARICHI

I/II/La/Le sottoscritti/o/a/e, preso atto di quanto previsto dal D. Lgs. 3 aprile 2006 n. 152 e successive integrazioni e modificazioni recanti norme per la tutela delle acque dall'inquinamento, si impegna a non eseguire alcuna opera né ad esercitare in alcun modo lo/gli scarico/chi prima di aver ottenuto la prescritta autorizzazione rilasciata dall'Autorità competente in materia di scarichi in acque superficiali (che provvederà a trasmettere al più presto a codesta Associazione) e, comunque, prima del regolare perfezionamento, con codesta stessa Associazione, della convenzione relativa allo scarico di cui trattasi.

I/II/La/Le sottoscritti/o/a/e dichiara/no inoltre di essere consapevole/i che, in caso di inosservanza, oltre a trovarsi ad esercitare uno o più scarichi non autorizzati, incorrerà/anno altresì nelle gravi sanzioni, anche di ordine penale, poste dalla suddetta legge a carico dei trasgressori.

Dà/danno atto, infine, che la ricezione della presente domanda da parte dell'Est Sesia non costituisce in alcun modo implicito accoglimento della stessa.

Da allegare ⁽⁶⁾:

- ☒ fotocopia del codice fiscale di tutti i proprietari;
- ☒ visura camerale se trattasi di società;
- ☒ n. 2 copie del progetto delle opere, comprendente n. 2 fotocopie dell'estratto di mappa, rilasciato dall'Agenzia delle Entrate (Ufficio provinciale di ⁽⁷⁾..... - Territorio - Servizi catastali) competente, sul quale devono essere esattamente ubicati, oltre alle stesse opere, il percorso della rete fognaria e l'impianto di depurazione;
- ☒ la visura per soggetto rilasciato dall'Agenzia delle Entrate (Ufficio provinciale di ⁽⁸⁾..... - Territorio - Servizi catastali) competente o fotocopia dell'atto notarile e della nota di trascrizione comprovante l'effettiva proprietà;
- ☒ eventuali n. 4 fotografie dello stato attuale delle opere o della località interessata alla concessione;
- ☒ modulo/i di accettazione delle normative sulla privacy da compilare a cura di soggetto espressamente delegato o di ciascuno dei richiedenti;
- ☒ la ricevuta di versamento di € 120,00 ⁽⁹⁾ per scarichi civili oppure € 200,00 ⁽¹⁰⁾ per scarichi industriali a titolo di rimborso spese di istruttoria

modalità di pagamento:

- c/c postale n. 16606287,

oppure

- c/c bancario IBAN IT 14 E 05034 10100 000000001310

presso Banco BPM S.p.A. - Filiale di Novara. In caso di rinnovo si prega di indicare nella causale il numero di concessione.

Borgo San Dalmazzo

(luogo)

14 / 04 / 2025

(data)

SPAZIO RISERVATO ALL'UFFICIO ZONALE COMPETENTE	
QUIETANZA	
Nr.	Data

Società Agricola
GRUPPO CIEMME S.S.
Via Fratelli Giraud, 15
12071 BORGO S. DALMAZZO (CN)
C.F. e Partita IVA: 02198430041
CODICE UNIVOCO: A4707H7
(timbro e firma/e)

⁽⁶⁾ È fatta riserva, in considerazione della particolarità dell'opera, di richiedere ulteriore documentazione integrativa.

⁽⁷⁾ Indicare sigla provincia.

⁽⁹⁾ La Direzione Generale, su proposta dell'Ufficio Zonale competente, si riserva, per le concessioni che richiedono istruttorie di particolare onerosità, di maggiorare tale importo.

Bonifico Ordinario

Ordinante

Data Inserimento Disposizione: 14/04/2025
Data Valuta Addebito: 15/04/2025
No. rapporto: IT55T0515612619CC0190010444
Ordinante: REPETTI STEFANO

Estremi del bonifico

Divisa: EUR
Importo: 120,00
Data Valuta Accredito: 16/04/2025
Commissioni: 1,35
Spese: 0,00
Penale Antergata: 0,00
Penale Coordinate: 0,00
Importo Totale: 121,35
CRO: 59482552000
ID: 5948255200000000481260012600IT

Beneficiario

Cognome e Nome/
Ragione Sociale: Consorzio Bonifica EST Sesia
Indirizzo:
Cap/Loc/Provincia/Stato: / / /
Stato di Residenza:
Coordinate Bancarie: IT14E0503410100000000001310 - BAPPIT22XXX
Banca: BANCO BPM S.P.A.
Filiale: SEDE DI NOVARA
Indirizzo Filiale: VIA NEGRONI, 11 NOVARA
Causale: Domanda concessione scarico Societa' Agricola Gruppo CIMME- San Pietro Mosezzo (NO)

Attenzione: in funzione dei dati inseriti e della normativa vigente in materia di servizi di pagamento, il bonifico è stato accolto, ma non può essere eseguito immediatamente. L'addebito verrà effettuato, salvo buon fine, al raggiungimento della "Data valuta ordinante" riportata nel Riepilogo dati della disposizione. Il bonifico sarà spedito dopo l'autorizzazione della Banca.

**INFORMATIVA AL TRATTAMENTO DEI DATI PERSONALI
AI SENSI DEL REGOLAMENTO UE 679/2016 (GDPR) E DEL DECRETO LEGISLATIVO
30 GIUGNO 2003 N. 196 E SUCCESSIVE MODIFICAZIONI**

1. Finalità del trattamento

I dati personali richiesti all'atto della presentazione della sua domanda/richiesta o da lei comunque forniti, anche in futuro, risultano necessari per il corretto e completo svolgimento della attività di Est Sesia nei suoi confronti (finalità statutarie, precontrattuali, contrattuali, relative all'erogazione di quanto richiesto od offerto) e per tutti gli adempimenti che ne derivano specificatamente per legge (ad esempio gli adempimenti fiscali). I dati raccolti potranno essere utilizzati per le finalità istituzionali attinenti alla costituzione degli organi rappresentativi dei consorziati.

A) Trattamento dei dati ai fini della Esecuzione del Contratto o Uso del servizio. Consenso obbligatorio.

Il mancato rilascio del consenso richiesto determinerà l'impossibilità da parte dell'Associazione di evadere la sua domanda/richiesta, così come la revoca del consenso determinerà la revoca del rapporto.

2. Modalità del trattamento

I dati sono trattati da Est Sesia nel rispetto dei principi di protezione stabiliti dal GDPR, (liceità, necessità, correttezza, trasparenza, pertinenza e non eccedenza) sia attraverso la conservazione cartacea dei documenti sia con idonee procedure informatiche, secondo adeguati standard di sicurezza.

3. Comunicazione dei dati

I dati raccolti potranno essere trattati da terzi, persone fisiche o giuridiche, solo se ciò fosse dovuto per motivi imposti dalla Legge o fosse funzionale all'espletamento delle prestazioni richieste a questa Associazione, ad esempio per aspetti di natura contabile, giuridica, fiscale, amministrativa e secondo le modalità previste dalla Legge. Pertanto, i dati potranno essere accessibili per le finalità di cui sopra o per l'espletamento di attività quali la manutenzione degli strumenti informatici utilizzati, a Consulenti del Titolare, in qualità di titolari o responsabili esterni.

4. Durata del trattamento

I dati saranno conservati per tutta la durata del rapporto oltre al periodo prescrizione previsto dalla legge.

5. Titolare del trattamento

Il titolare del trattamento è l'Associazione Irrigazione Est Sesia, sede legale e amministrativa in Novara, Codice fiscale 80000210031, nella persona del Direttore Generale, elettivamente domiciliato presso la sede legale e amministrativa in via Negroni 7, 28100 Novara.

Modulo da compilare e firmare sul retro »

6. Diritti dell'interessato

Le ricordiamo inoltre che potrà sempre far valere i diritti a Lei spettanti ai sensi del Regolamento UE 679/2016. Tutti i diritti possono essere esercitati con richiesta all'indirizzo e-mail privacy@estsesia.it o all'indirizzo della sede legale e amministrativa, via Negroni 7, 28100 Novara.

A tale proposito, si ricorda, che ai sensi del GDPR, l'interessato può, secondo le modalità e nei limiti previsti dalla vigente normativa, esercitare i seguenti diritti:

Diritto di Accesso (articolo 15): Lei può chiedere la conferma dell'esistenza o meno di un trattamento in corso dei Suoi dati;

Diritto di Rettifica (articolo 16): può chiedere modifiche, aggiornamenti e correzioni di dati soprattutto se non sono accurati;

Diritto alla Cancellazione (articolo 17): può chiedere di cancellare tutti o quasi tutti i Suoi dati personali a condizione che il trattamento non sia più necessario o se per legge questa Associazione non ha il diritto/obbligo di continuare a trattarli;

Diritto di Limitazione di trattamento (articolo 18): può chiedere di limitare l'uso dei Suoi dati (ad esempio se i Suoi dati personali non sono corretti o se il loro possesso non è legale);

Diritto alla Portabilità dei dati (articolo 20): può chiedere una copia dei Suoi dati personali;

Diritto di Opposizione (articolo 21): può chiedere di smettere di usare la totalità dei suoi dati personali (ad es. se per legge non sussiste più il diritto di continuare a utilizzarli).

Il testo completo del **Regolamento UE 679/2016 (GDPR)** può essere consultato accedendo al seguente link: <https://eur-lex.europa.eu/legal-content/it/TXT/?uri=CELEX:32016R0679>.

La principale normativa nazionale in materia di protezione dei dati (D. Lgs. 196/2003) può essere consultata sul sito web del Garante: www.garanteprivacy.it.

Il/La sottoscritto/a

cognome *CHIOLA* nome *EMANUELA*

nato/a il 05 / 07 / 1979 a *DEMONTE (CN)*

residente a *BORGIO SAN DALMAZZO (CN)* CAP 12011 in *VIA TEVERE N. 80*

in nome e per conto proprio

quale *SOCIA AMMINISTRATRICE* (qualifica del soggetto)

della *SOCIETA' AGRICOLA GRUPPO CIEMME SOCIETA' SEMPLICE* (ragione sociale)

dichiara di aver letto e di essere consapevole della presente informativa ed esprime con la firma qui sottostante (barrare la casella che interessa)






☒ il proprio consenso

☐ il proprio dissenso

al trattamento dei propri dati personali.

BORGIO SAN DALMAZZO 14/06/2025 (data e luogo)

[Firma leggibile] (firma leggibile)

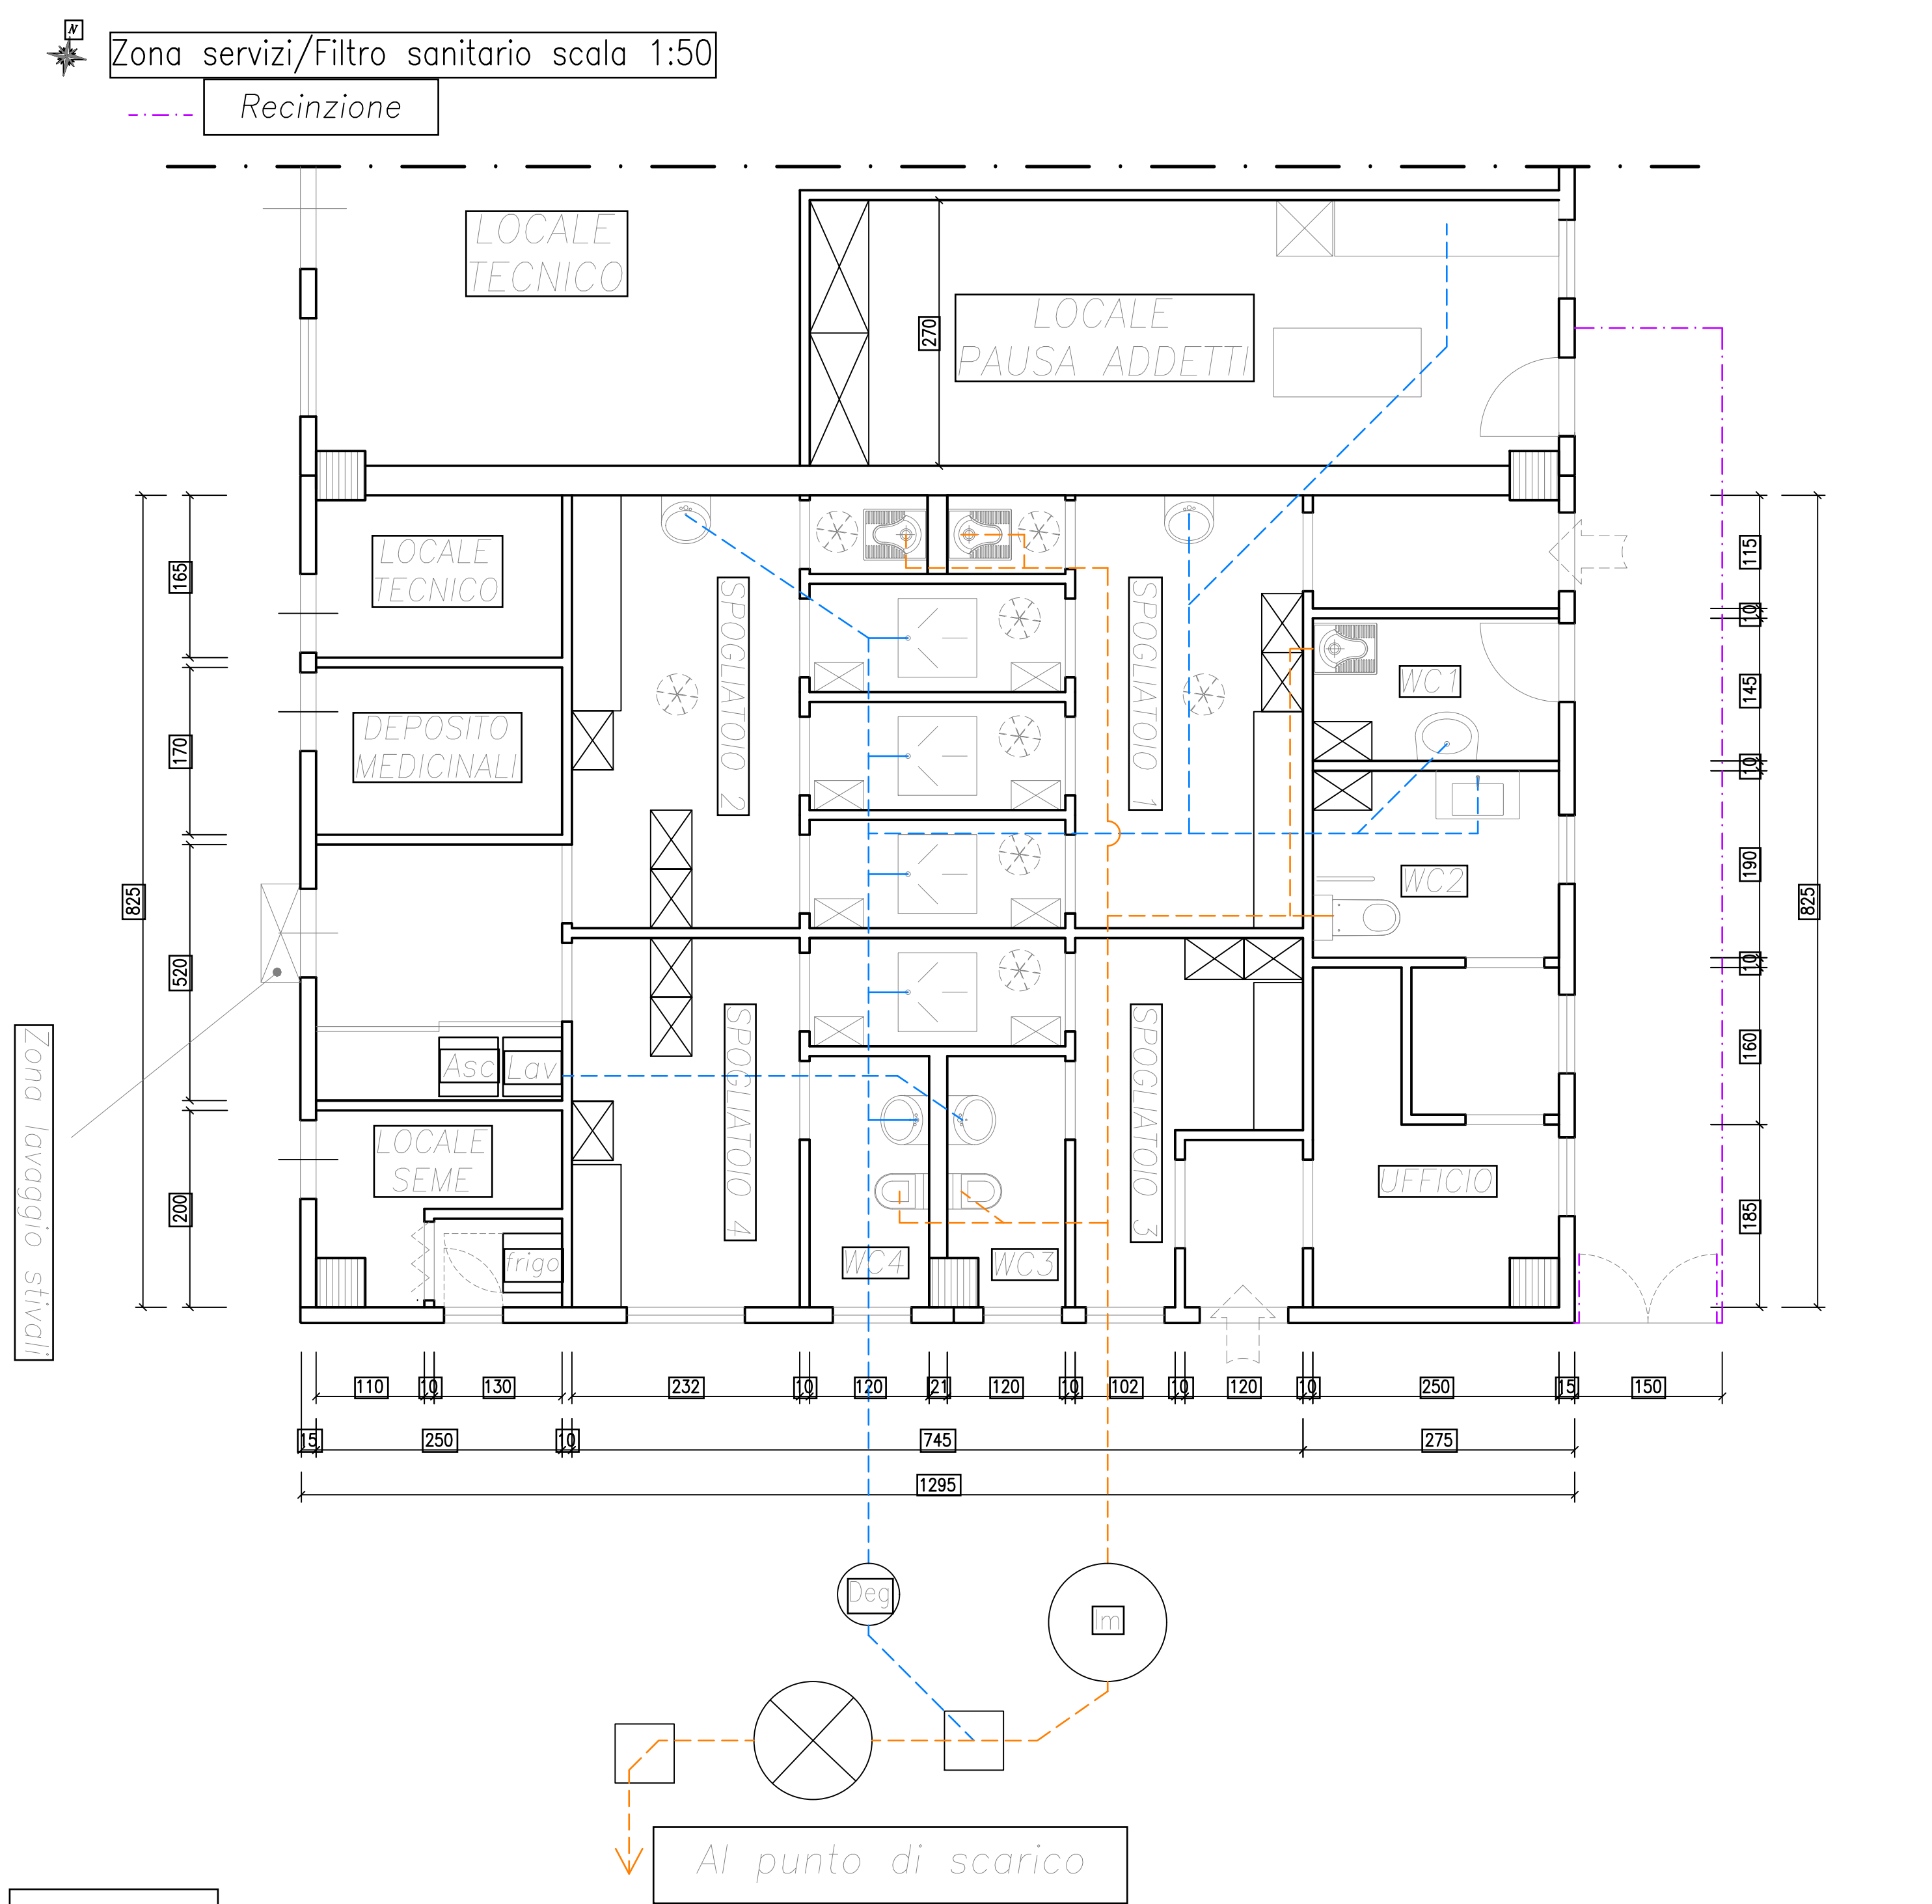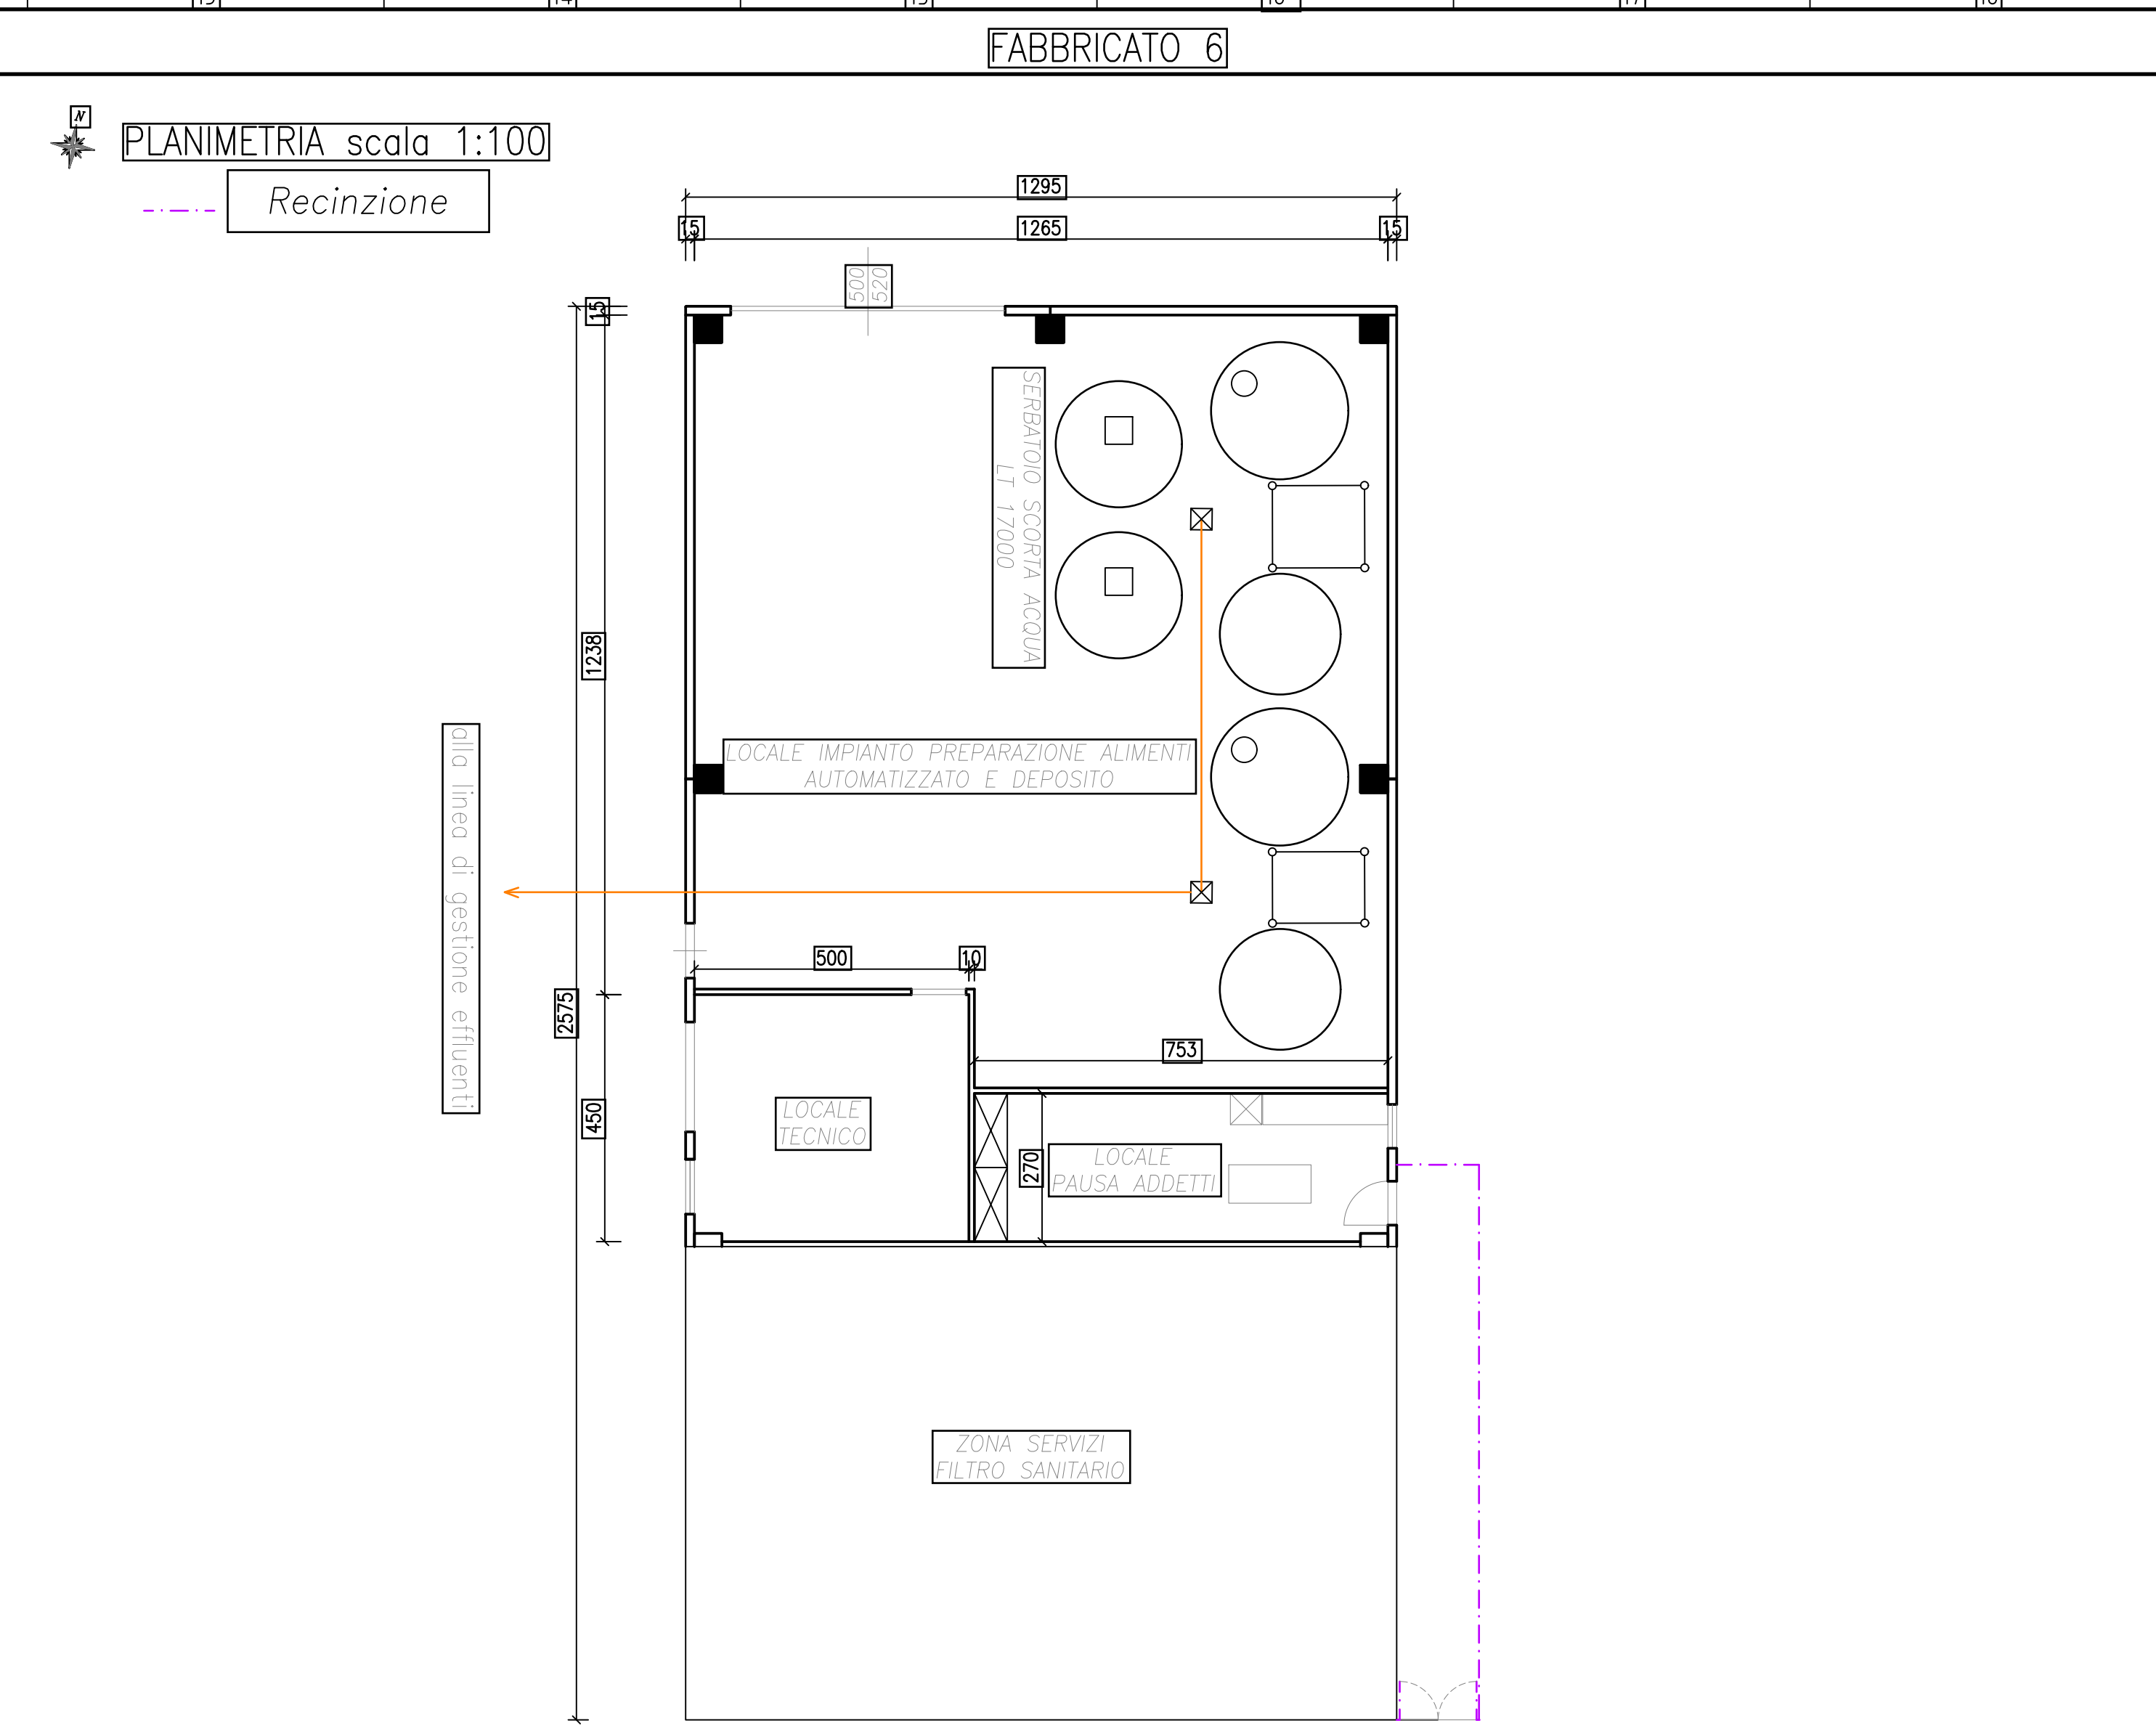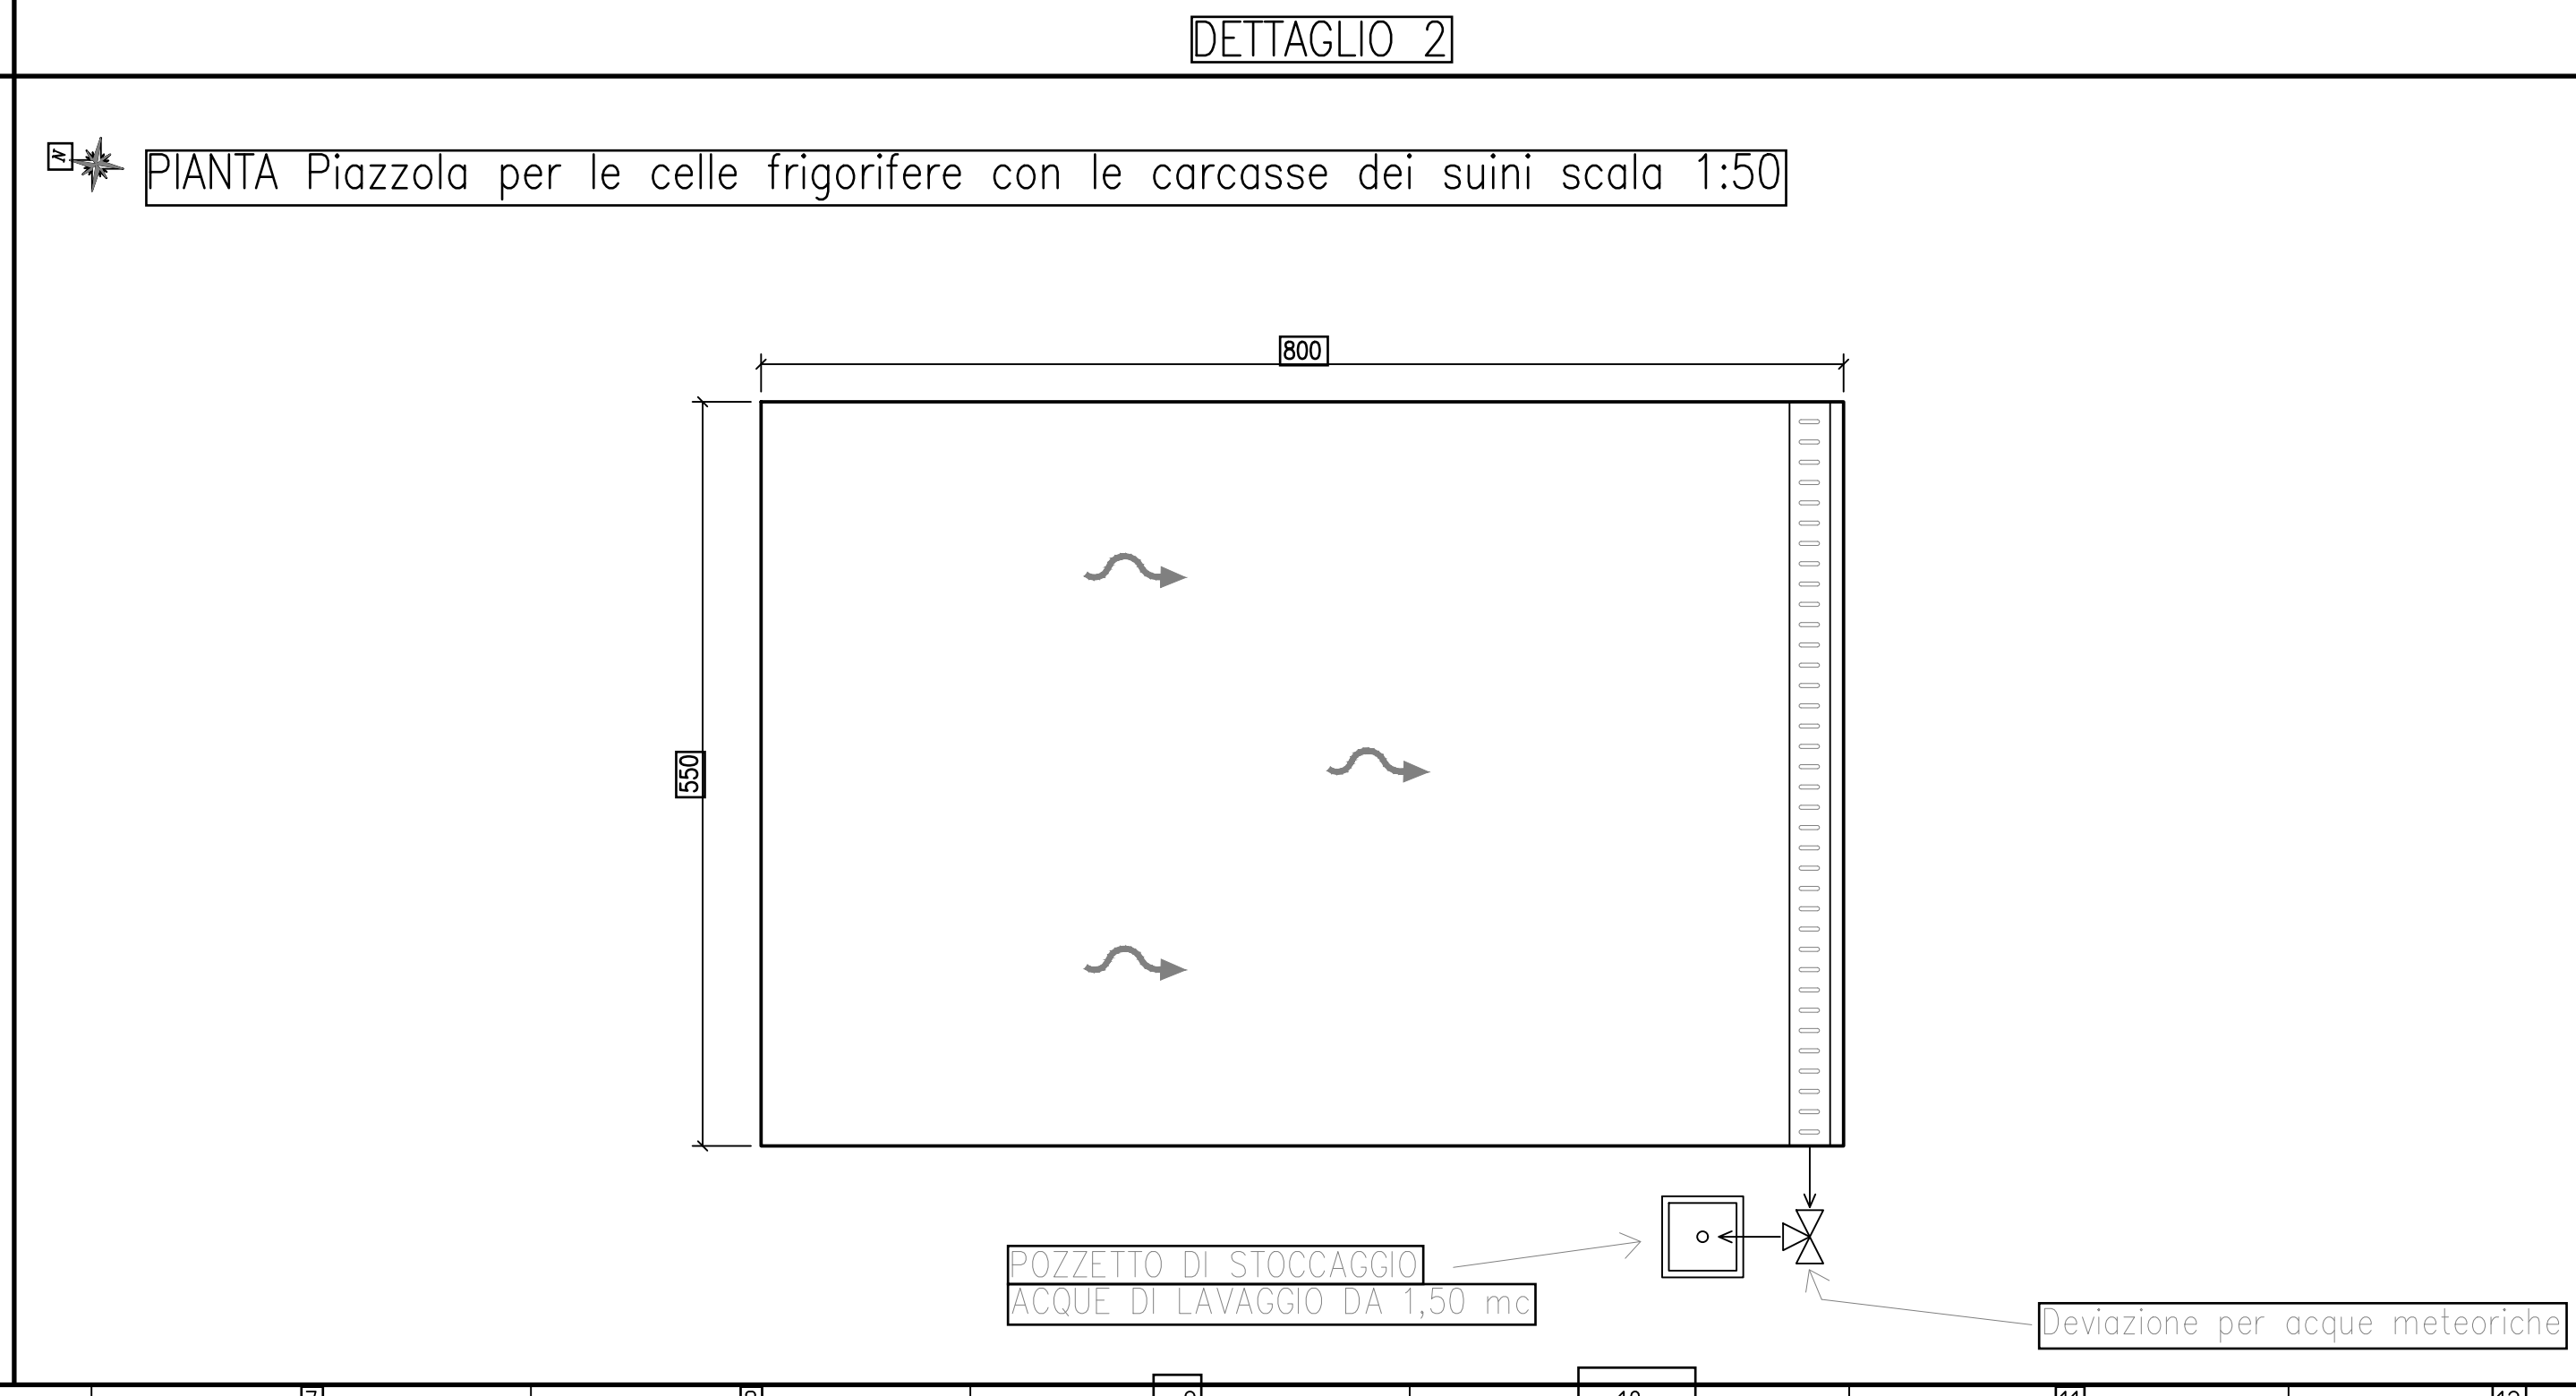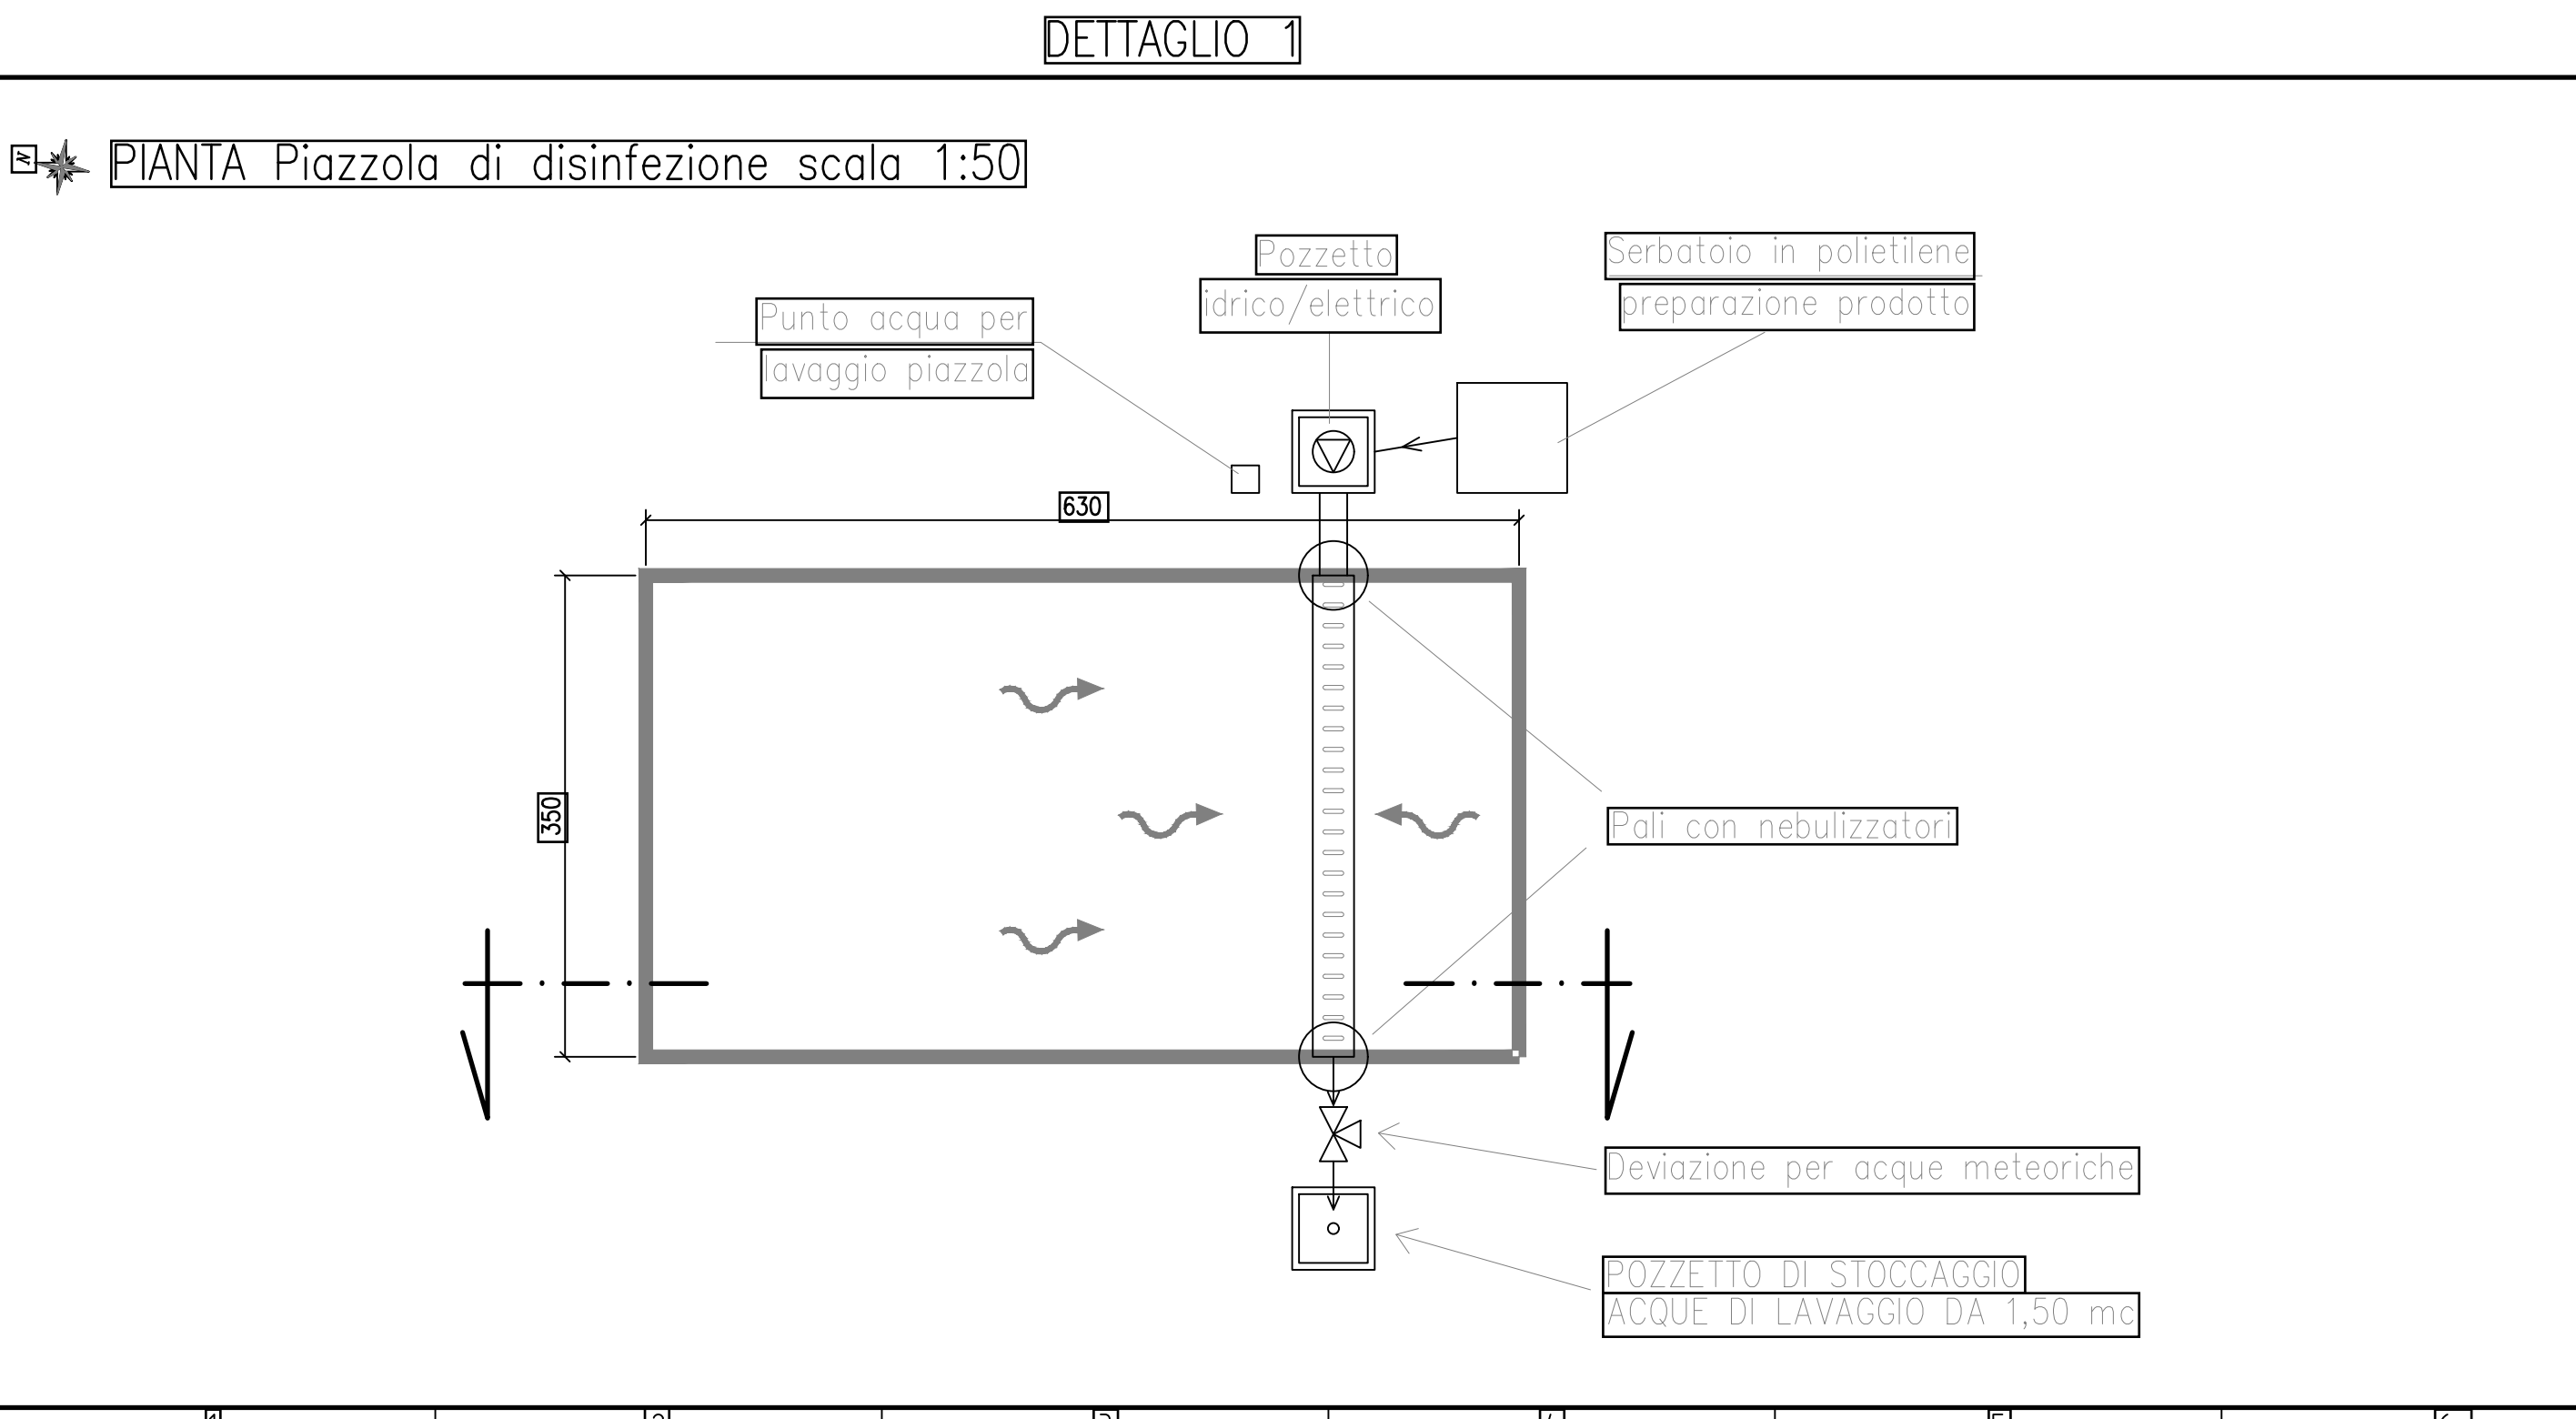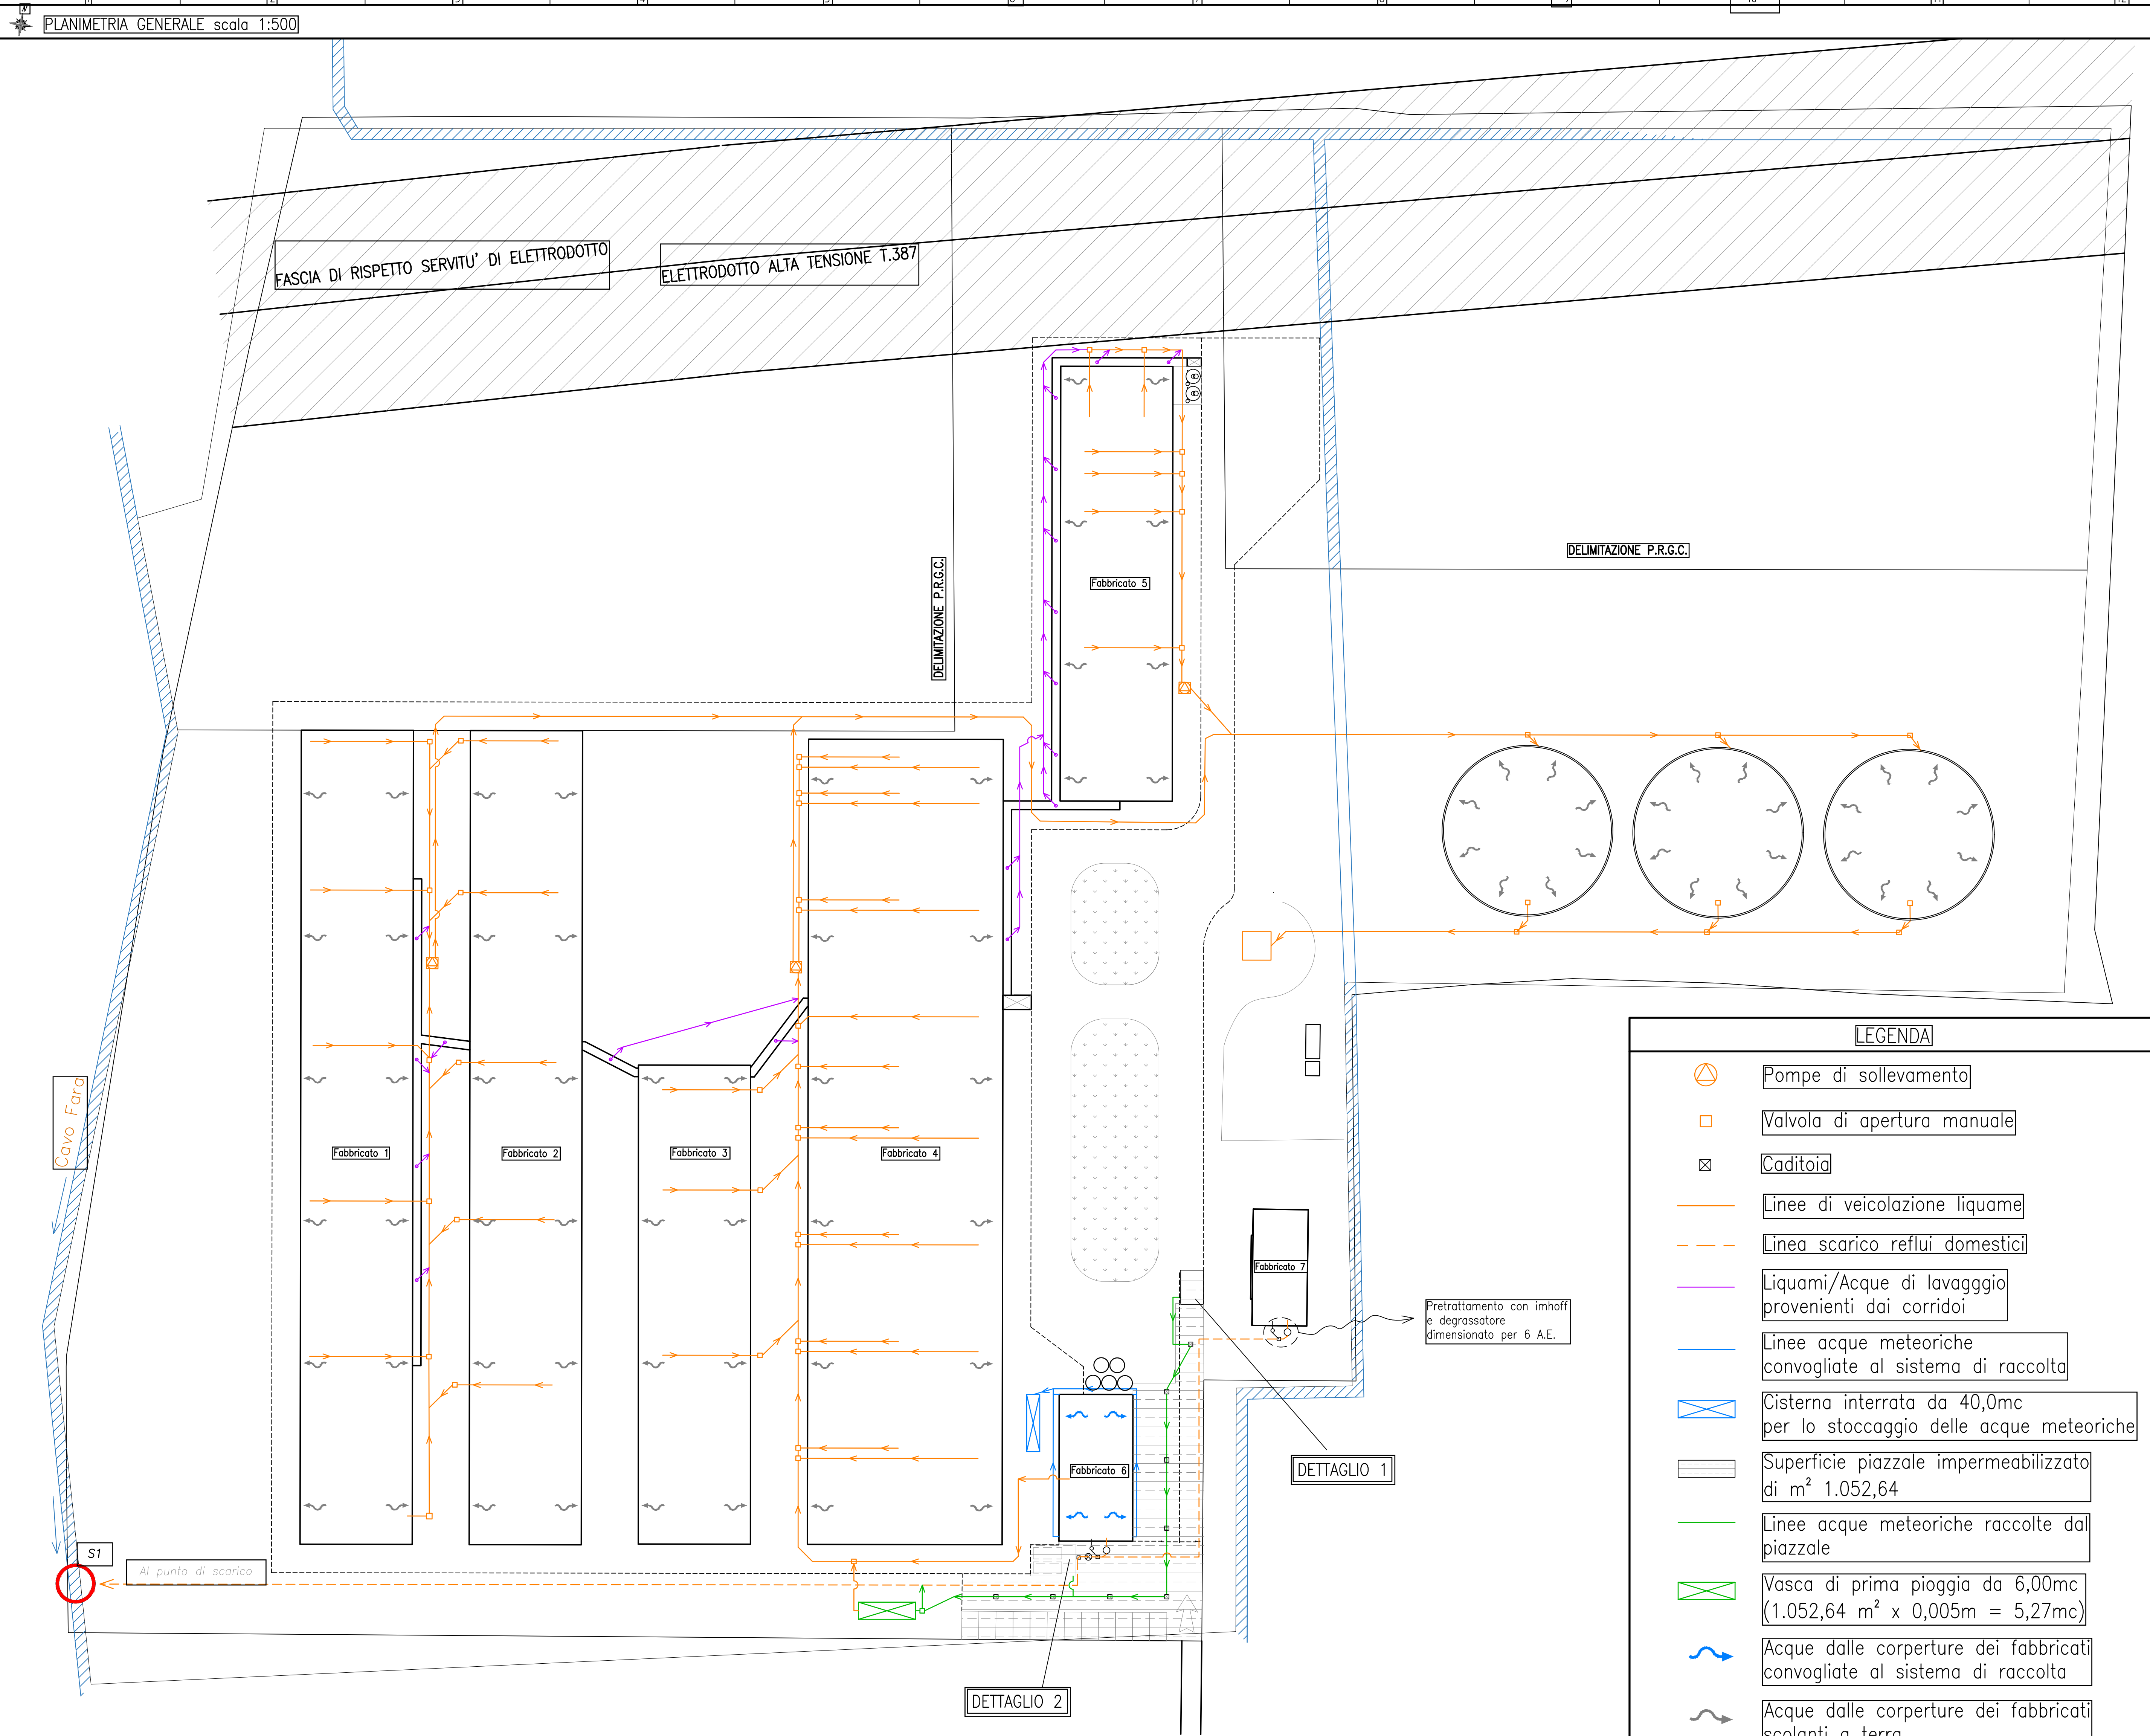

LEGENDA:

- Fossa Imhoff da 10 A.E.
- Degrassatore da 10 A.E.
- Filtro percolatore da 12 A.E.
- Pozzetto d'ispezione
- Acque chiare
- Acque nere
- Ingressi

STUDIO REPETTI

TECNOLOGIE AMBIENTALI ZOOTECNICHE ED AGRICOLTURE

SOCIETA' AGRICOLA GRUPPO CIEMME S.S.

Via Fratelli Girauda, 15

Borgo S. Dalmazzo

Cuneo

Progetto per la ristrutturazione del centro zootecnico per suini nella fase di riproduzione

sito in loc. C.na Cornelia; Comune di S.Pietro Mosezzo (NO)

Procedura di VIA

PLANIMETRIA GENERALE

Reti fognarie

Scale 1:500 1:100 1:50

Disegno N. 727

30/08/2023

14/04/2024

Il presente disegno e' di proprieta' dello Studio Repetti - A. Termini di legge e' riservato ogni diritto

Disegnato con AutoCAD S/N 344-0236522

LEGENDA FABBRICATI

- FABB.1 Prima fase gestazione
FABB.2 Prima e seconda fase gestazione
FABB.3 Seconda fase gestazione
FABB.4 Sale Parto
FABB.5 Svezzamento ed accrescimento
FABB.6 Cucina e servizi
FABB.7 Abitazione


ESTRATTO CATASTALE scala 1:500
Comune di San Pietro Mosezzo (NO) fg. 7 mapp. 362



Progetto per la ristrutturazione del centro
zootecnico per suini nella fase di
riproduzione sito in loc. C.na Cornelia (NO)

data:
14/04/2025

Richiesta di concessione allo scarico dei
reflui domestici in acque superficiali

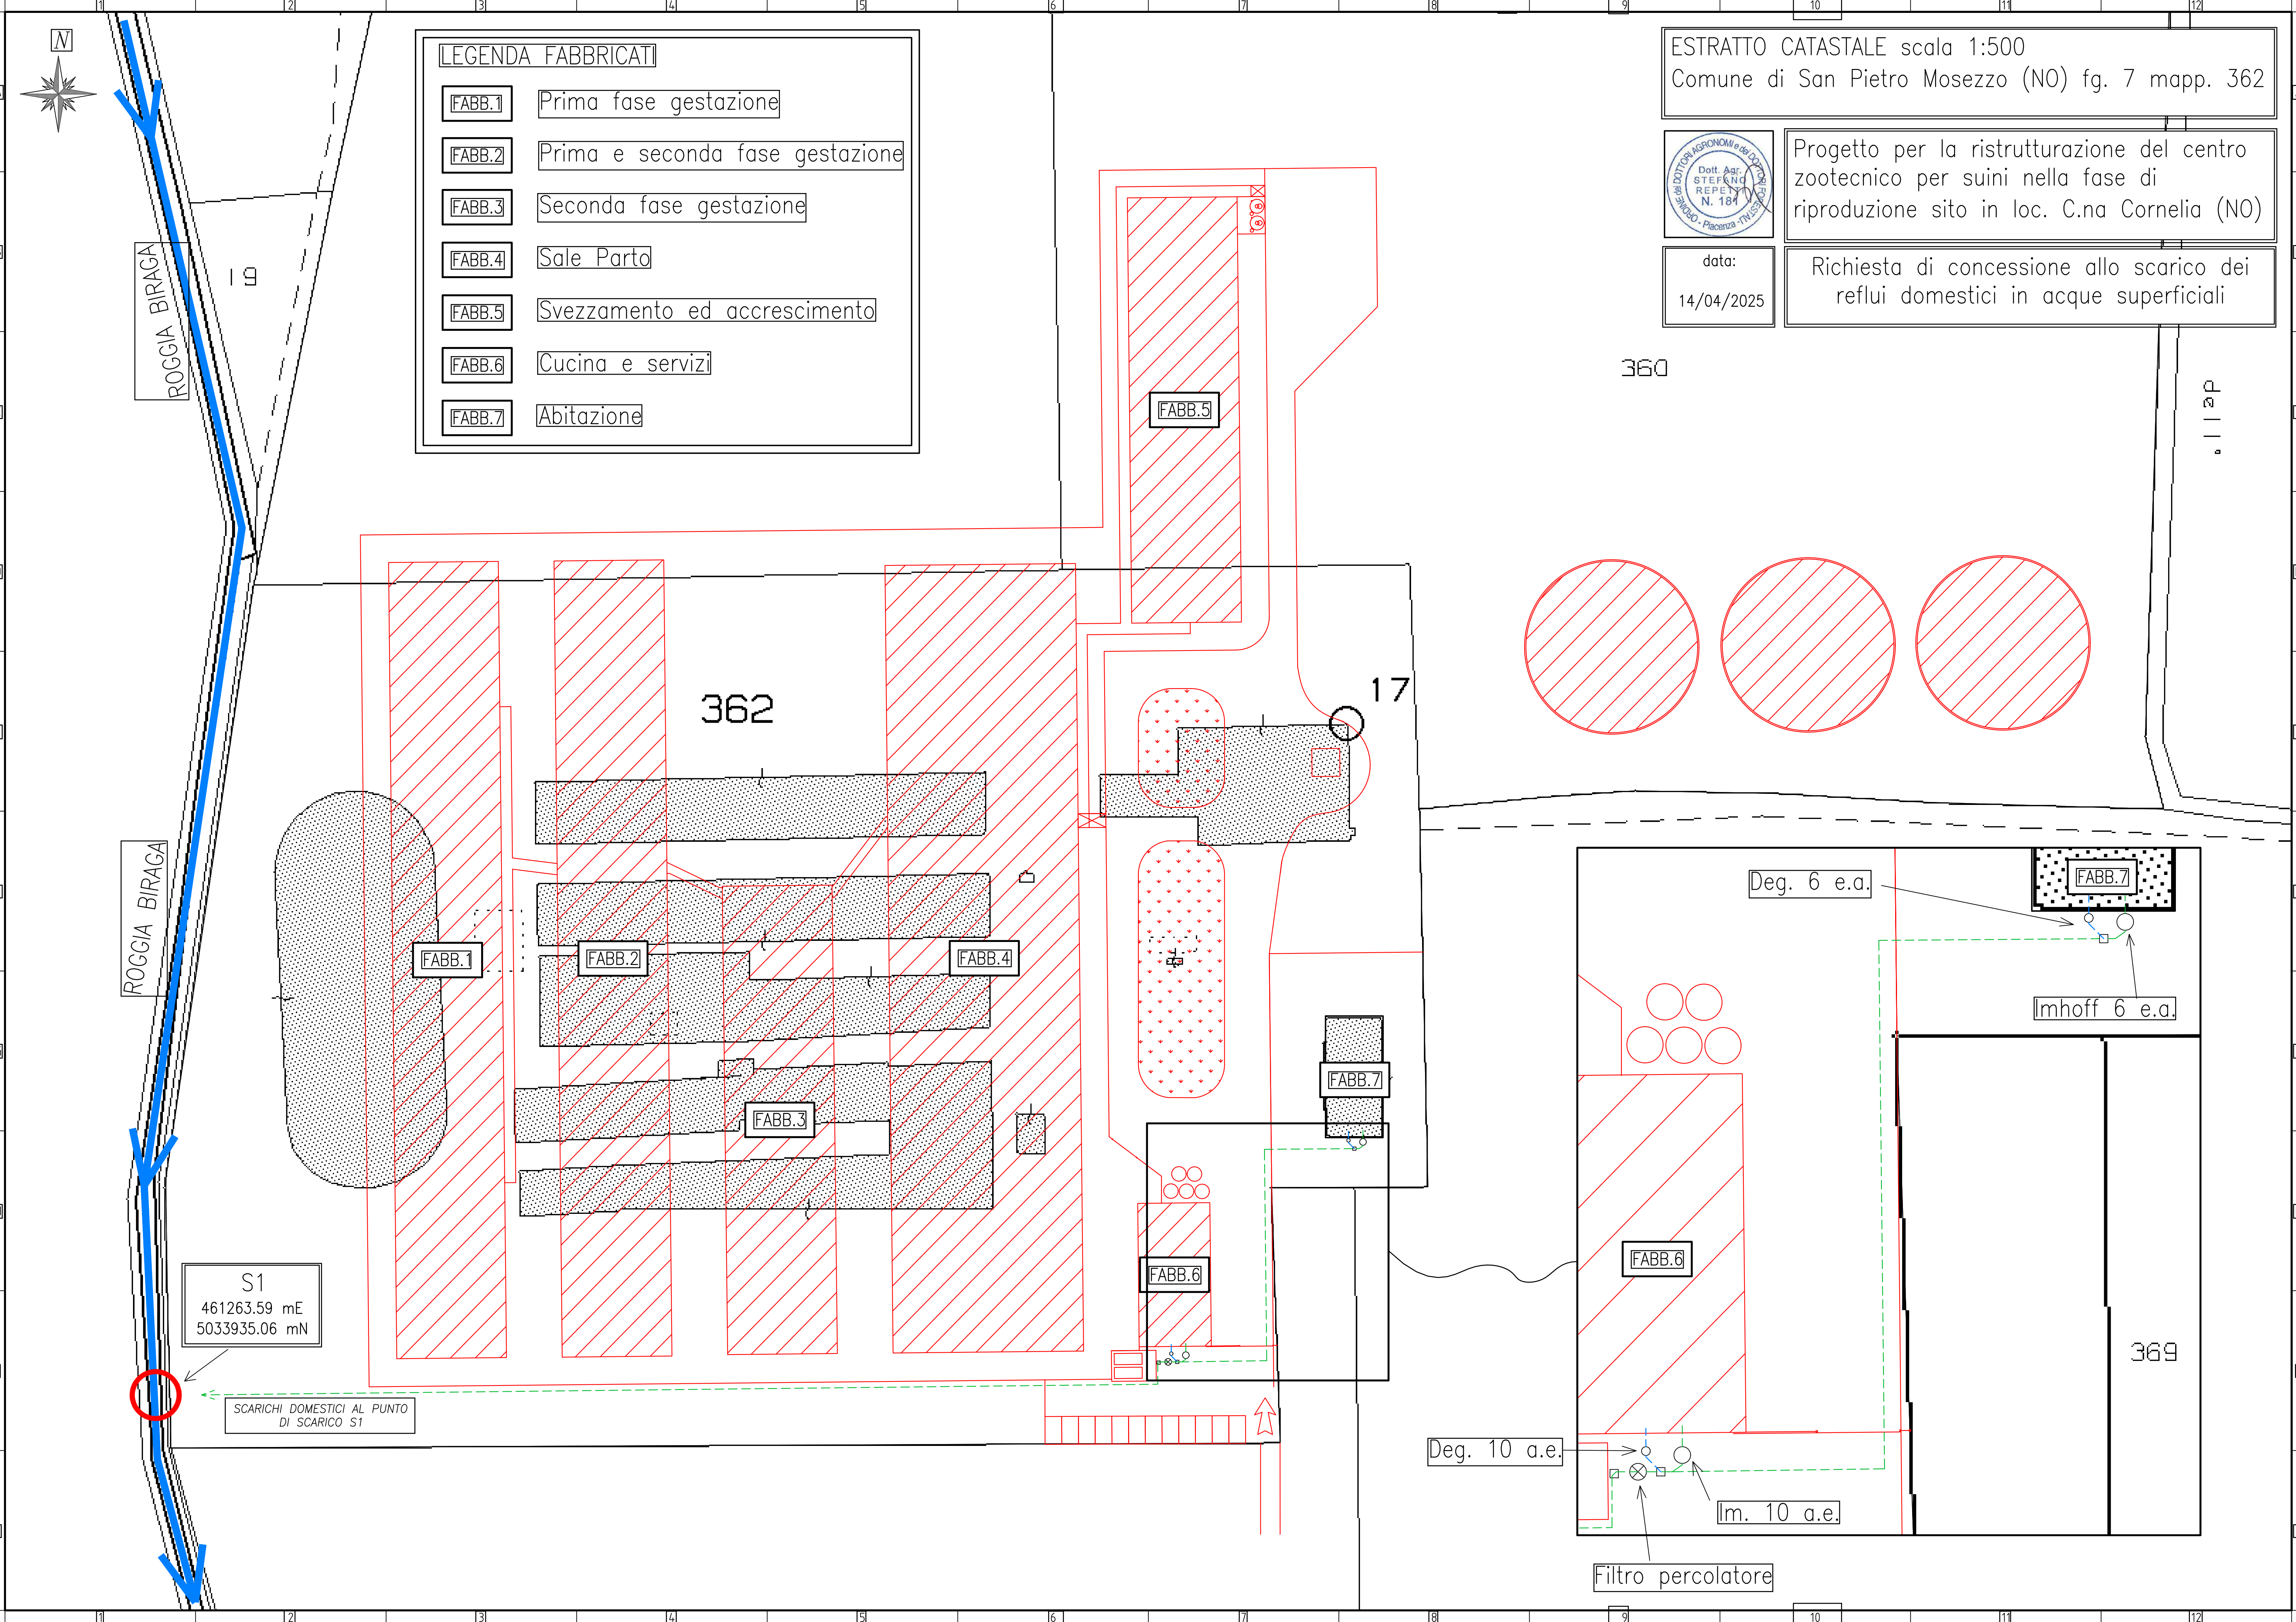

S1
461263.59 mE
5033935.06 mN

SCARICHI DOMESTICI AL PUNTO
DI SCARICO S1

Deg. 10 a.e.

Im. 10 a.e.

Filtro percolatore

Deg. 6 e.a.

Imhoff 6 e.a.

369

362

17

360

11 sp




ESTRATTO CATASTLE scala 1:5000

Progetto per la ristrutturazione del centro zootecnico per suini nella fase di riproduzione sito in loc. C.na Cornelia San Pietro Mosezzo (NO)

data:
14/04/2025

Richiesta di concessione allo scarico dei reflui domestici in acque superficiali

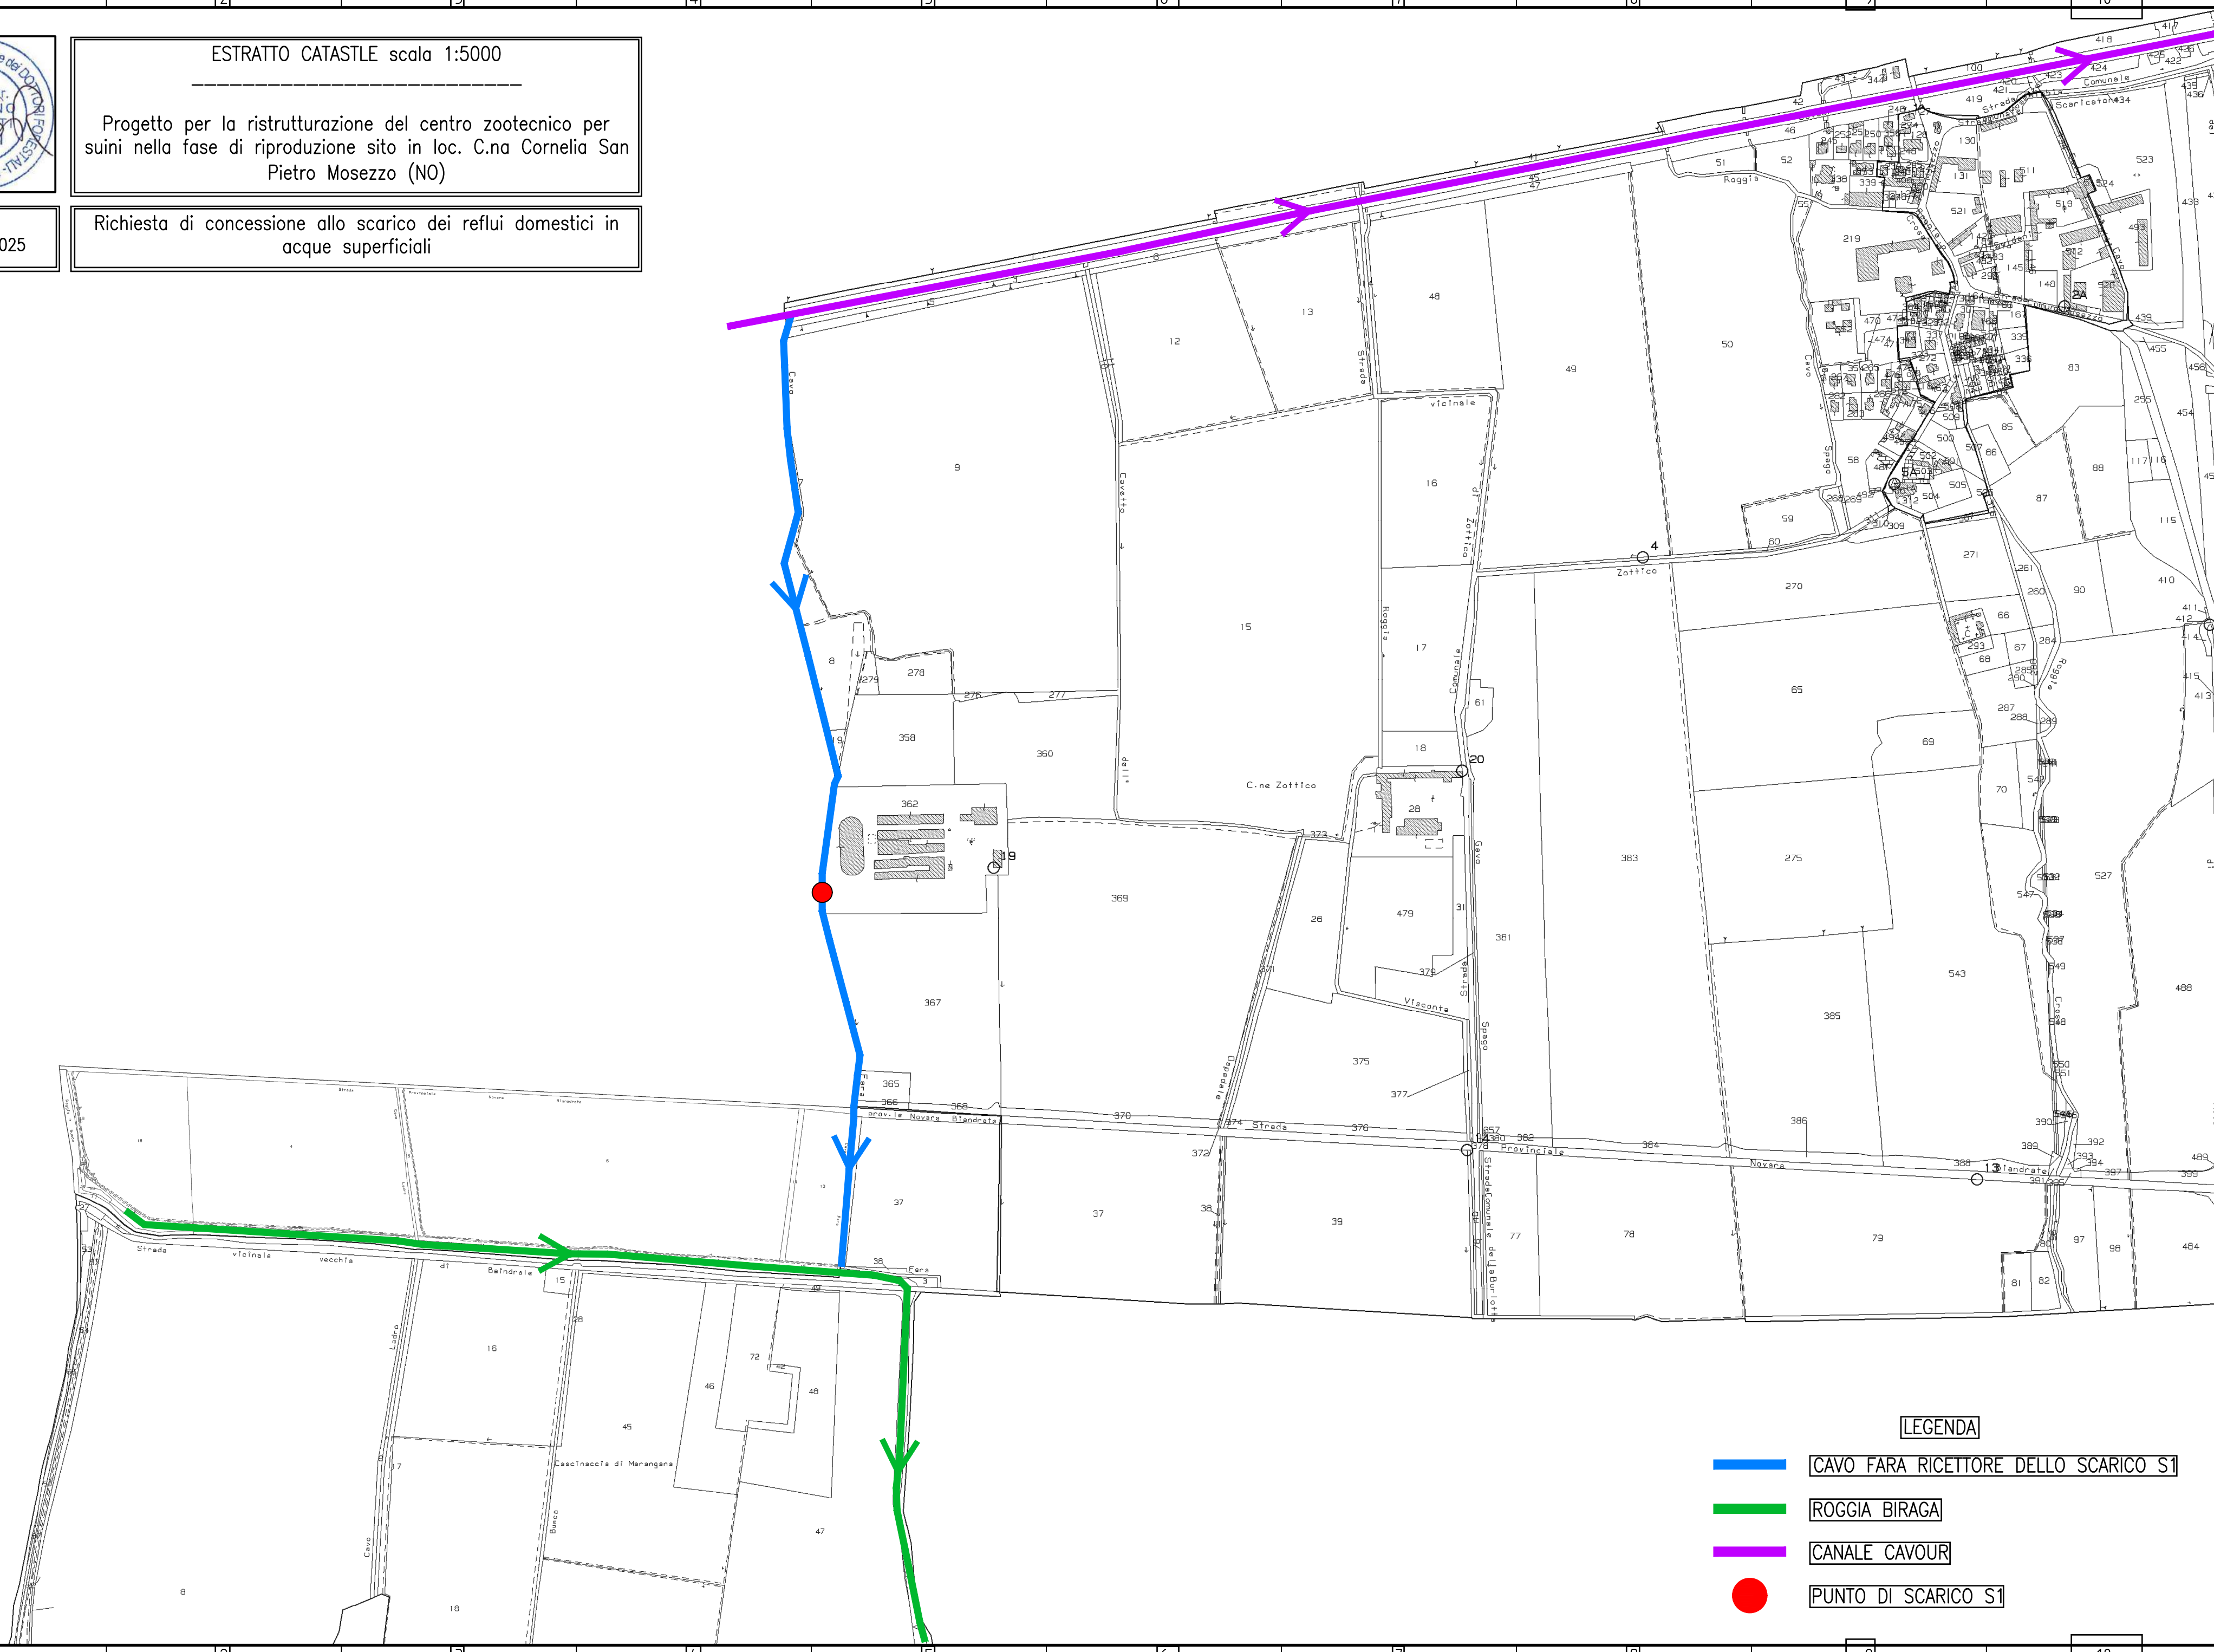

LEGENDA

-  CAVO FARA RICETTORE DELLO SCARICO S1
-  ROGGIA BIRAGA
-  CANALE CAVOUR
-  PUNTO DI SCARICO S1

Catasto fabbricati
Visura attuale per immobile
Situazione degli atti informatizzati al **01/02/2023**



Immobile di catasto fabbricati



Causali di aggiornamento ed annotazioni

Informazioni riportate negli atti del catasto al 01/02/2023

Dati identificativi: Comune di **SAN PIETRO MOSEZZO (I116) (NO)**

Foglio **7** Particella **362** Subalterno **7**

Classamento:

Rendita: **Euro 15.718,00**

Categoria **D/10^a**

Indirizzo: CASCINA CORNELIA Piano T-1

Ultimo atto di aggiornamento: VARIAZIONE NEL CLASSAMENTO del 04/11/2010 Pratica n. NO0231053 in atti dal 04/11/2010 VARIAZIONE DI CLASSAMENTO (n. 17732.1/2010)

Annotazioni: Classamento e rendita validati

> Dati identificativi

Comune di **SAN PIETRO MOSEZZO (I116) (NO)**

Foglio **7** Particella **362** Subalterno **7**

Particelle corrispondenti al catasto terreni

Comune di **SAN PIETRO MOSEZZO (I116) (NO)**

Foglio **7** Particella **362**

VARIAZIONE del 11/11/2009 Pratica n. NO0284649 in atti dal 11/11/2009 AMPLIAMENTO-DEMOLIZIONE PARZIALE-DIVERSA DISTRIBUZIONE DEGLI SPAZI INTERNI-RISTRUTTURAZIONE (n. 39281.1/2009)

> Indirizzo

CASCINA CORNELIA Piano T-1

VARIAZIONE del 11/11/2009 Pratica n. NO0284649 in atti dal 11/11/2009 AMPLIAMENTO-DEMOLIZIONE PARZIALE-DIVERSA DISTRIBUZIONE DEGLI SPAZI INTERNI-RISTRUTTURAZIONE (n. 39281.1/2009)

> **Dati di classamento**

Rendita: **Euro 15.718,00**
Categoria **D/10^a**

VARIAZIONE NEL CLASSAMENTO del 04/11/2010
Pratica n. NO0231053 in atti dal 04/11/2010
VARIAZIONE DI CLASSAMENTO (n. 17732.1/2010)

Annotazioni: Classamento e rendita validati

> **Intestazione attuale dell'immobile - totale intestati: 1**

> **1. SOCIETA' AGRICOLA GRUPPO CIEMME
SOCIETA' SEMPLICE
(CF 02196430041)**

Sede in BORGO SAN DALMAZZO (CN)
Diritto di: Proprieta' per 1/1 (deriva dall'atto 1)

1. Atto del 31/03/2022 Pubblico ufficiale GROSSO IVO
Sede CUNEO (CN) Repertorio n. 98097 -
COMPRAVENDITA Nota presentata con Modello Unico
n. 3908.1/2022 Reparto PI di NOVARA in atti dal
05/04/2022

Visura telematica

Tributi speciali: Euro 0,90

Legenda

a) D/10: Fabbricati per funzioni produttive connesse alle attivita` agricole

In questa pagina e nei riquadri riassuntivi posti all'inizio di ciascun paragrafo, viene esposto un estratto delle informazioni presenti in visura che non può essere considerato esaustivo, ma che ha puramente uno scopo di sintesi

VISURA ORDINARIA SOCIETA' DI PERSONE

SOCIETA' AGRICOLA GRUPPO CIEMME SOCIETA' SEMPLICE



SVJ0WR

Il QR Code consente di verificare la corrispondenza tra questo documento e quello archiviato al momento dell'estrazione. Per la verifica utilizzare l'App RI QR Code o visitare il sito ufficiale del Registro Imprese.

DATI ANAGRAFICI

Indirizzo Sede legale	BORG SAN DALMAZZO (CN) VIA FRATELLI GIRAUDO 15 CAP 12011
Domicilio digitale/PEC	gruppociemme@open.legalmail.it
Numero REA	CN - 185843
Codice fiscale e n.iscr. al Registro Imprese	02196430041
Partita IVA	02196430041
Forma giuridica	societa' semplice
Data atto di costituzione	16/12/1990
Data iscrizione	03/12/1996
Data ultimo protocollo	08/09/2023
	L'impresa è rappresentata da più persone

ATTIVITA'

Stato attività	attiva
Data inizio attività	16/12/1990
Attività prevalente	attività agricola di: allevamento di suini e bovini; coltivazioni di cereali e mais.
Codice ATECO	01.46
Codice NACE	01.46
Attività import export	-
Contratto di rete	sì
Albi ruoli e licenze	-
Albi e registri ambientali	-

L'IMPRESA IN CIFRE

Ammontare conferimenti	140.520,00
Addetti al 31/03/2023	81
Titolari di cariche	8
Unità locali	14
Pratiche inviate negli ultimi 12 mesi	12
Trasferimenti di sede	0
Partecipazioni ⁽¹⁾	-

CERTIFICAZIONE D'IMPRESA

Attestazioni SOA	-
Certificazioni di QUALITA'	-

DOCUMENTI CONSULTABILI

Fascicolo	sì
Statuto	-
Altri atti	23

(1) Indica se l'impresa detiene partecipazioni in altre società, desunte da elenchi soci o trasferimenti di quote

Indice

1 Sede	2
2 Informazioni da patti sociali	2
3 Informazioni patrimoniali	6
4 Soci e titolari di cariche o qualifiche	6
5 Trasferimenti d'azienda, fusioni, scissioni, subentri	8
6 Attività, albi ruoli e licenze	10
7 Sedi secondarie ed unita' locali	12
8 Aggiornamento impresa	16

1 Sede

Indirizzo Sede legale	BORG SAN DALMAZZO (CN) VIA FRATELLI GIRAUDO 15 CAP 12011
Domicilio digitale/PEC	gruppociemme@open.legalmail.it
Partita IVA	02196430041
Numero repertorio economico amministrativo (REA)	CN - 185843

2 Informazioni da patti sociali

Registro Imprese	Codice fiscale e numero di iscrizione: 02196430041 Data di iscrizione: 03/12/1996 Sezioni: Iscritta con la qualifica di SOCIETA' SEMPLICE (sezione speciale), Iscritta con la qualifica di IMPRESA AGRICOLA (sezione speciale)
Estremi di costituzione	Data atto di costituzione: 16/12/1990
Oggetto sociale	L'ESERCIZIO ESCLUSIVO DELLE ATTIVITA' DI CUI ALL'ART. 2135 DEL CODICE CIVILE.LA SOCIETA' PUO' COMPIERE TUTTO QUANTO OCCORRENTE, AD ESCLUSIVO GIUDIZIO DELL'ORGANO AMMINISTRATIVO, PER L'ATTUAZIONE DELL'OGGETTO SOCIALE E COSI' TRA ...
Altri riferimenti statutari	Gruppi societari

Estremi di costituzione

iscrizione Registro Imprese

Codice fiscale e numero d'iscrizione: 02196430041
del Registro delle Imprese di CUNEO
Precedente numero di iscrizione: CN-1996-327446
Data iscrizione: 03/12/1996

sezioni

Iscritta con la qualifica di SOCIETA' SEMPLICE (sezione speciale) il 03/12/1996
Iscritta con la qualifica di IMPRESA AGRICOLA (sezione speciale) il 03/12/1996

informazioni costitutive

Denominazione: SOCIETA' AGRICOLA GRUPPO CIEMME SOCIETA' SEMPLICE

Data atto di costituzione: 16/12/1990

durata della società

Data termine: 31/12/2050

scadenza esercizi

Scadenza degli esercizi al 31/12

Oggetto sociale

L'ESERCIZIO ESCLUSIVO DELLE ATTIVITA' DI CUI ALL'ART. 2135 DEL CODICE CIVILE.LA SOCIETA' PUO' COMPIERE TUTTO QUANTO OCCORRENTE, AD ESCLUSIVO GIUDIZIO DELL'ORGANO AMMINISTRATIVO, PER L'ATTUAZIONE DELL'OGGETTO SOCIALE E COSI' TRA L'ALTRO:- COMPIERE OPERAZIONI FINANZIARIE (AD ECCEZIONE DI QUELLE ESPRESSAMENTE VIETATE DALLA LEGGE) E BANCARIE, IPOTECARIE ED IMMOBILIARI, COMPRESI L'ACQUISTO, LA VENDITA E LA PERMUTA DI BENI MOBILI, ANCHE REGISTRATI, IMMOBILI E DIRITTI IMMOBILIARI;- CONCEDERE FIDEJUSSIONI, AVALLI E GARANZIE REALI A FAVORE DI TERZI;- RICORRERE A QUALSIASI FORMA DI FINANZIAMENTO CON ISTITUTI DI CREDITO, BANCHE, SOCIETA' E PRIVATI, CONCEDENDO LE OPPORTUNE GARANZIE MOBILIARI ED IMMOBILIARI, REALI E PERSONALI;- ASSUMERE PARTECIPAZIONI ED INTERESSENZE IN SOCIETA' AVENTI OGGETTO ANALOGO, AFFINE O CONNESSO, SIA DIRETTAMENTE CHE INDIRETTAMENTE AL PROPRIO;
- PARTECIPARE A CONSORZI E COOPERATIVE.IL TUTTO NEL RISPETTO DELLE DISPOSIZIONI DI LEGGE, CON ESCLUSIONE DELLE ATTIVITA' RISERVATE AGLI ISCRITTI IN ALBI PROFESSIONALI O SPECIALI E DI QUELLE VIETATE DALLE VIGENTI E FUTURE DISPOSIZIONI DI LEGGE.

Poteri

poteri associati alla carica di Socio Amministratore

SOA - SOCIO AMMINISTRATORE

L'AMMINISTRAZIONE E LA RAPPRESENTANZA DELLA SOCIETA' SPETTANO:

= ESCLUSIVAMENTE: A CRIVELLO MASSIMO, GALLEANI D'AGLIANO ANDREA, CHIOLA ROBERTA, CHIOLA EMANUELA E CHIOLA MARIO PER GLI ATTI DI ORDINARIA AMMINISTRAZIONE A FIRMA DISGIUNTA;

= PER IL COMPIMENTO DEGLI ATTI DI STRAORDINARIA AMMINISTRAZIONE OCCORRERA' IL CONSENSO SCRITTO DELLA MAGGIORANZA DEI SOCI COSI' COME DETERMINATA DALL'ART. 2257, 3 COMMA DEL CODICE CIVILE (MAGGIORANZA DEI SOCI DETERMINATA SECONDO LA PARTE ATTRIBUITA A CIASCUNO DEGLI UTILI SOCIALI).

IN PARTICOLARE SI INTENDONO, TRA GLI ALTRI, ATTI DI STRAORDINARIA AMMINISTRAZIONE:

- LA COSTRUZIONE, L'ACQUISTO, LA VENDITA E LA PERMUTA DI IMMOBILI E DI AZIENDE AGRICOLE E DI ALTRI DIRITTI REALI;

- LA SOTTOSCRIZIONE DI OGNI FORMA DI FINANZIAMENTO, ACCENSIONE DI MUTUI, PRESTITI, AFFIDAMENTI BANCARI, RILASCIO DI GARANZIE E FIDEJUSSIONI E, PIU' IN GENERALE OGNI OPERAZIONE DI CARATTERE FINANZIARIO CHE ECCEDA IL FABBISOGNO PER LA GESTIONE ORDINARIA E QUOTIDIANA DELLA SOCIETA';

- GLI INVESTIMENTI PER MANUTENZIONI STRAORDINARIE PROGRAMMABILI E PROGRAMMATE SU IMMOBILI, IMPIANTI ED ATTREZZATURE, SIA DI CARATTERE CONSERVATIVO SIA DI CARATTERE INCREMENTATIVO O DI ADEGUAMENTO A NUOVE NORMATIVE, DI QUALSIASI GENERE;

- LA NOMINA E LA REVOCA DI PROCURATORI SPECIALI;

- OGNI ALTRA DECISIONE CHE ALCUNI SOCI, RAPPRESENTANTI NEL LORO COMPLESSO ALMENO IL 25% (VENTICINQUE PER CENTO) DEL CAPITALE, DECIDANO DI SOTTOPORRE A TUTTI I SOCI AMMINISTRATORI.

LA RAPPRESENTANZA DELLA SOCIETA' PER IL COMPIMENTO DI TALI ATTI DI STRAORDINARIA AMMINISTRAZIONE COMPETERA' AI SOCI CHE HANNO CONCORSO ALLA RELATIVA DELIBERAZIONE.

A CHIOLA MARIO E' AFFIDATO IL POTERE, IN CASO DI NECESSITA' E/O URGENZA, DI COMPIERE ANCHE OPERAZIONI DI STRAORDINARIA AMMINISTRAZIONE, QUALORA NON VI FOSSE IL TEMPO DI INTERPELLARE GLI ALTRI SOCI.

IN TAL CASO EGLI DOVRA' RIFERIRE LE DECISIONI DI STRAORDINARIA AMMINISTRAZIONE ASSUNTE, ENTRO IL PIU' BREVE TEMPO POSSIBILE, AGLI ALTRI SOCI.

TRA GLI ATTI DI ORDINARIA AMMINISTRAZIONE, A FIRMA DISGIUNTA, RIENTRANO PER ESPRESSA INDICAZIONE DEI SOCI:

- L'ACQUISTO (O LA VENDITA) DI BENI IMMOBILI REGISTRATI FINO AD UNA SPESA MASSIMA DI EURO 20.000 (EURO VENTIMILA E CENTESIMI ZERO) ED IL RELATIVO ESPLETAMENTO E SOTTOSCRIZIONE DELLE PRATICHE DI VOLTURA;

- LA SOTTOSCRIZIONE DELLE RICHIESTE DI CONTRIBUTI FINALIZZATI ALL'ATTIVITA' AGRICOLA QUALE QUELLI EUROPEI (PAC,PSR, ECC. ...) CHE QUELLI DI EMANAZIONE REGIONALE O NAZIONALE.

SI CONVIENE PER PATTO ESPRESSO CHE IL SOCIO OLIVERO LUCIA RISPONDA DELLE OBBLIGAZIONI SOCIALI LIMITATAMENTE AL VALORE DELLA SUA QUOTA DI PARTECIPAZIONE NELLA SOCIETA' E SIA ESCLUSO DALLA SOLIDARIETA' AI SENSI DELL'ART. 2267 DEL CODICE CIVILE.

IL PRESENTE PATTO VERRA' PORTATO A CONOSCENZA DEI TERZI CON LA PUBBLICAZIONE NEL REGISTRO DELLE IMPRESE.

CON L'APPROVAZIONE SCRITTA ED UNANIME DA PARTE DI TUTTI I SOCI, AI SOINGOLI AMMINISTRATORI POSSONO ESSERE CONFERITE DELEGHE E/O POTERI SPECIFICI IN DETERMINATE MATERIE POTENDO ANCHE ATTRIBUIRE LORO, RELATIVAMENTE ALLE DELEGHE OD AI POTERI CONFERITI,AUTONOMIA DI SPESA.

IL CONFERIMENTO DI DELEGHE E POTERI PARTICOLARI AI SINGOLI AMMINISTRATORI DEROGA PERTANTO, LIMITATAMENTE A QUANTO ATTRIBUITO, A QUANTO PREVISTO ALL'ARTICOLO PRECEDENTE IN MATERIA DI AMMINISTRAZIONE E RAPPRESENTANZA DELLA SOCIETA'.

DELEGHE E POTERI, COME SOPRA APPROVATI, DEVONO ESSERE TEMPESTIVAMENTE PORTATI A CONOSVENZA DEI TERZI MEDIANTE DEPOSITO A REGISTRO DELLE IMPRESE PER LA LORO ISCRIZIONE.

* * * *

PER TUTTA L'ATTIVITA' ED OPERATIVITA' INERENTE:

A) LA DISCIPLINA LEGALE E CONTRATTUALE DEL RAPPORTO DI LAVORO RIGUARDANTE IL PERSONALE DELLA SOCIETA' (E FIGURE ASSIMILATE - ANCHE SE IN REGIME DI PARASUBORDINAZIONE), IVI COMPRESI GLI ADEMPIMENTI CONTRIBUTIVI, FISCALI E PREVIDENZIALI ED ASSICURATIVI OBBLIGATORI CONTRO GLI INFORTUNI SUL LAVORO;
B) L'ATTUAZIONE DELLE NORME RELATIVE ALLA PREVENZIONE INFORTUNI E DELLA DISCIPLINA LEGALE IN MATERIA DI IGIENE E DI SICUREZZA DEL LAVORO;
C) LA MESSA IN OPERA DI TUTTE LE MISURE ATTE A PREVENIRE I DANNI VERSO I TERZI;
D) LE MATERIE ATTINENTI A TUTTE LE NORMATIVE AMBIENTALI, QUALI A TITOLO ESEMPLIFICATIVO, MA NON LIMITATIVO: ECOLOGIA, EMISSIONI IN ATMOSFERA, INQUINAMENTO ACUSTICO, GESTIONE DEI RIFIUTI, PREVENZIONE INCENDI;
E) LA NORMATIVA IN MATERIA DI "PRIVACY";
F) LA NORMATIVA IGIENICO SANITARIA NEL SETTORE DI ALLEVAMENTO DEGLI ANIMALI; IN CONFORMITA' A QUANTO PREVISTO DALL'ART. 6-BIS) DEI PATTI SOCIALI LE DELEGHE SPETTANO:

- AL SOCIO AMMINISTRATORE GALLEANI D'AGLIANO ANDREA, NATO A TORINO IL 30 SETTEMBRE 1966, QUALE DATORE DI LAVORO E GESTORE PER LE SEDI SECONDARIE ED UNITA' LOCALI DI: LOCALITA' CASCINA POZZO 26, MARGARITA (CN); VIA MACCAGNO 23, CARAGLIO (CN); LOCALITA' CASCINA SPERANZA, VIA MARE' SNC, CAMERI (NO) E TENUTA CORNELIA SNC, SAN PIETRO MOSEZZO (NO);

- AL SOCIO AMMINISTRATORE CRIVELLO MASSIMO, NATO A TORINO L'8 APRILE 1962, QUALE DATORE DI LAVORO E GESTORE PER LE SEDI SECONDARIE ED UNITA' LOCALI DI: LOCALITA' PERDIONI 1, DEMONTE (CN); VIA ZUMAGLIA 14/A, SAN PIETRO DEL GALLO, CUNEO; VIA CHIUSA DI PESIO 10, MONTANERA (CN); LOCALITA' PALAZZASSO, CARAGLIO (CN); STRADA PER MONBARUZZO ALESSANDRINO (AL); BORGORATTO ALESSANDRINO (AL); LE GERRE A CROTTA D'ADDA (CR); LA CANOVETTA, MARTINIANA PO (CN) E CASTELDDIDONE (CR); DI BALDICHIERI D'ASTI (AT), STRADA NAZIONALE N. 22;

- AL SOCIO AMMINISTRATORE CHIOLA EMANUELA, NATA A DEMONTE IL 5 LUGLIO 1970, QUALE DATORE DI LAVORO E GESTORE RELATIVAMENTE ALLA SEDE LEGALE IN VIA FRATELLI GIRAUDO 15, BORGO SAN DALMAZZO (CN);

- AL SOCIO AMMINISTRATORE CHIOLA ROBERTA, NATA A CUNEO IL 7 AGOSTO 1975, QUALE DATORE DI LAVORO DEI TECNICI DI ALLEVAMENTO DIPENDENTI;

- AL SOCIO ARMANDO GIANFRANCO, NATO A CUNEO, IL 12 NOVEMBRE 1966, QUALE GESTORE AI SENSI DEL DECRETO LEGGE 152 DEL 3 APRILE 2006, NONCHE' SUGLI ASPETTI AMBIENTALI PER LE SEDI SECONDARIE ED UNITA' LOCALI, DI VIA ZUMAGLIA SAN PIETRO DEL GALLO CUNEO E LOCALITA' PALAZZASSO, CARAGLIO (CN).

AL SOCIO AMMINISTRATORE CRIVELLO MASSIMO VIENE ALTRESI' CONFERITA:

- LA QUALIFICA DI RESPONSABILE DELLA SALUTE E DEL BENESSERE DEGLI ANIMALI, PRESSO OGNI UNITA' LOCALE, NONCHE' DELLA NORMATIVA SULLA SOMMINISTRAZIONE DEI FARMACI;

- LA QUALIFICA DI RESPONSABILE DELLA NORMATIVA IGIENICO SANITARIA RELATIVA ALL'ATTIVITA' AGRICOLA CONNESSA DI MACELLAZIONE DI CARNI PRESSO L'UNITA' LOCALE DI BALDICHIERI D'ASTI (AT), STRADA NAZIONALE N. 22.

A CIASCUNO DEI SOGGETTI SOPRA IDENTIFICATI, PER I SITI DI LORO COMPETENZA E IN VIA ESCLUSIVA, SONO ATTRIBUITI TUTTI I POTERI E LE CORRELATE RESPONSABILITA' CONNESSE AL RISPETTO DELLA PREVENZIONE INFORTUNI, SALUTE E SICUREZZA SUL LAVORO, NONCHE' SUGLI ASPETTI AMBIENTALI COME INDIVIDUATE DALLA VIGENTE LEGISLAZIONE, IVI INCLUSI I RAPPORTI CON TUTTI GLI ENTI E LE AUTORITA'

PUBBLICHE INCARICATE DEL RILASCIO DELLE VARIE AUTORIZZAZIONI E DELL'ATTIVITA' DI SORVEGLIANZA E CONTROLLO.

I SOCI AMMINISTRATORI DEI VARI SITI, COME SOPRA INDIVIDUATI, PROGRAMMERANNO TEMPESTIVAMENTE LE SPESE STRAORDINARIE E GLI INVESTIMENTI NECESSARI PER CONSEGUIRE E MANTENERE LA CONFORMITA' LEGISLATIVA PER QUANTO DI LORO COMPETENZA, QUANTIFICANDOLI ANCHE DA UN PUNTO DI VISTA ECONOMICO-FINANZIARIO IN MODO CHE LA MAGGIORANZA DEI SOCI, ESPRESSA SECONDO LA PARTE ATTRIBUIBILE A CIASCUNO DEGLI UTILI SOCIALI (EX ART. 2257, 3' COMMA DEL CODICE CIVILE), LI POSSA APPROVARE.

AI SOCI AMMINISTRATORI DEI VARI SITI E' DATA LA FACOLTA', A LORO INSINDACABILE GIUDIZIO, DI NOMINARE COLLABORATORI SPECIALISTI AL FINE DI FARSI COADIUVARE NEI LORO COMPITI, NONCHE' FACOLTA' DI CONFERIRE DELEGHE E INCARICHI A TERZI. LE UNICHE ATTIVITA' CHE, PER LEGGE, NON POSSONO DELEGARE SONO LA NOMINA DI UN RSPD E LA VALUTAZIONE DEI RISCHI CON SOTTOSCRIZIONE DEL D.V.R.

CIASCUN SOCIO AMMINISTRATORE CON DELEGA SPECIFICA DI CUI SOPRA, OLTRE CHE DISPORRE DIRETTAMENTE PER LE SPESE ORDINARIE, PUO' AUTONOMAMENTE DECIDERE UNA SPESA STRAORDINARIA FINO AL LIMITE DI EURO 30.000,00 (EURO TRENTAMILA), PER SITO E PER INTERVENTO, QUALORA SI VERIFICHIANO SITUAZIONI DI EMERGENZA CHE NON CONSENTONO RITARDI NELLE AZIONI. TALE LIMITE DI SPESA PUO' ESSERE ELEVATO FINO AD EURO 250.000,00 (EURO DUECENTOCINQUANTAMILA) CON L'AUTORIZZAZIONE, SCRITTA, DEL SIG. MARIO CHIOLA. IL SOCIO DOVRA' RIFERIRE AGLI ALTRI SOCI, NEL PIU' BREVE TEMPO POSSIBILE, QUALE SIA STATA L'EMERGENZA E QUALI I PROVVEDIMENTI ADOTTATI PER FRONTEGGIARLA.

LE DELEGHE DI CUI SOPRA DEVONO INTENDERSI ESPRESSAMENTE ESTESE AGLI OBBLIGHI ED ALLE INCOMBENZE CONSEGUENTI ALL'ATTIVITA' SVOLTA DAI SOCI NELLA SOCIETA'.

DI CONSEGUENZA:

. I SOCI CONCORDANO SULLA NECESSITA' DI INCENTRARE SUI SOCI AMMINISTRATORI SUDETTI, IN VIA ESCLUSIVA, SENZA POSSIBILITA' DI INTERFERENZE DA PARTE DEGLI ALTRI, LE ESPLICAZIONI DI GESTIONE RELATIVE AI SETTORI DI CUI SOPRA;

. I SOCI CONCORDANO SUL FATTO CHE I POTERI DI GESTIONE, AMMINISTRAZIONE ORDINARIA E STRAORDINARIA, FACOLTA' RELATIVE, CON DIRITTO/DOVERE DI RAPPRESENTANZA/FIRMA ESCLUSIVA SPETTERANNO PER LE INCOMBENZE DI CUI SOPRA AI SOCI AMMINISTRATORI INVESTITI IN VIA ESCLUSIVA

DI TUTTI I POTERI DECISIONALI E DIRETTIVI PER GLI AMBITI DI LORO ASSOLUTA COMPETENZA CON RELATIVA RAPPRESENTANZA E FIRMA;

. SARANNO A ESCLUSIVO CARICO DEI SOCI NOMINATI RESPONSABILI EVENTUALI CONSEGUENTI SANZIONI DI QUALSIASI NATURA E SPECIE RELATIVE ALLE DELEGHE DI LORO COMPETENZA.

IN PARTICOLARE, IN TALE MANSIONI I SOCI AMMINISTRATORI ASSUMERANNO, RELATIVAMENTE AL LORO AMBITO DI COMPETENZA, IN NOME PROPRIO ED ESCLUSIVO PER GLI EFFETTI ANTINFORTUNISTICI, ANTINCENDIO E DELLA SICUREZZA IN GENERALE, L'ESCLUSIVA QUALIFICA DI "DATORE DI LAVORO", INTESO COME TALE PER GLI EFFETTI CIVILI E PENALI SECONDO LE COMPETENZE DI CUI ALLA VIGENTE NORMATIVA E POTRANNO, SOTTO LA LORO DIRETTA RESPONSABILITA', FARSI COADIUVARE DA CONSULENTI ED ASSISTENTI, FERMA RESTANDO LA LORO RESPONSABILITA', NELLA VIGILANZA E NEL CONTROLLO SUL LORO OPERATO.

AI NOMINATI DELEGATI VENGONO CONFERITE TUTTE LE FACOLTA' NECESSARIE OD UTILI ALL'ESPLETAMENTO DELL'INCARICO, ANCHE SE SOPRA NON SPECIFICATAMENTE MENZIONATE, NULLA ESCLUSO OD ECCETTUATO, IN MODO CHE NON GLI SI POSSA OPPORRE MANCANZA O IMPRECISIONE DI POTERI, DOVENDOSI INTENDERE I POTERI DI CUI SOPRA A TITOLO ESEMPLIFICATIVO E NON LIMITATIVO.

G) PER LA COSTITUZIONE IN GIUDIZIO, PER CONTENZIOSI DI QUALSIASI NATURA, DELEGHE E POTERI SONO CONFERITI IN VIA ESCLUSIVA AI SOCI AMMINISTRATORI CHIOLA EMANUELA E CHIOLA ROBERTA IVI COMPRESA LA FACOLTA' DI CONFERIRE PROCURE AI PROFESSIONISTI ABILITATI ALLA DIFESA PER RAPPRESENTARE LA SOCIETA' IN OGNI STATO E GRADO DEGLI EVENTUALI GIUDIZI E LA FACOLTA' DI TRATTARE, COMPORRE, CONCILIARE E TRANSIGERE NELLE CONTROVERSIE.

H) AL SOCIO AMMINISTRATORE CHIOLA EMANUELA, VIENE ALTRESI' CONFERITA DELEGA ESCLUSIVA PER GLI ADEMPIMENTI AMMINISTRATIVI, CONTABILI E FISCALI RELATIVI ALLE COMUNICAZIONI ED ALLE DICHIARAZIONI IN: MATERIA AMMINISTRATIVA (ES. COMUNICAZIONI E DEPOSITI OBBLIGATORI A REGISTRO IMPRESE); FISCALE (ES. INVIO DI DICHIARAZIONI E COMUNICAZIONI ALL'AMMINISTRAZIONE FINANZIARIA), CONTABILE; CON PIENA ED ESCLUSIVA RESPONSABILITA' PER LE SOLE SANZIONI RELATIVE ALLE VIOLAZIONI DEGLI ASPETTI FORMALI DI TALI DICHIARAZIONI.

limitazioni responsabilità dei soci

I SOCI HANNO CONVENUTO PER PATTO ESPRESSO CHE IL SOCIO OLIVERO LUCIA RISPONDEDELLE OBBLIGAZIONI CIALI LIMITATAMENTE AL VALORE DELLA SUA QUOTA DI PARTECIPAZIONE NELLA SOCIETA' E SIA ESCLUSO DALLA SOLIDARIETA' AI SENSI DELL'ART. 2267 DEL CODICE CIVILE. IL PRESENTE PATTO VIENE PORTATO A CONOSCENZA DEI TERZI CON LA PUBBLICAZIONE NEL REGISTRO DELLE IMPRESE.

ripartizione degli utili e delle perdite tra i soci

GLI UTILE E LE EVENTUALI PERDITE SARANNO RIPARTITI TRA I SOCI IN PROPORZIONE ALLE RISPETTIVE QUOTE DI PARTECIPAZIONE.

Altri riferimenti statutari

gruppi societari

SOCIETA' SOTTOPOSTA AD ALTRUI ATTIVITA' DI DIREZIONE E COORDINAMENTO DA PARTE DI CHIOLA MARIO S.R.L.-CN

Contratti di rete
contratto

Numero repertorio: CN-185843
Numero registrazione: 2228
Nome contratto: GRUGNO SARDO

3 Informazioni patrimoniali

Conferimenti

Valore nominale dei conferimenti in Euro 140.520,00

4 Soci e titolari di cariche o qualifiche

Socio Amministratore	CRIVELLO MASSIMO	Rappresentante dell'impresa
Socio Amministratore	GALLEANI D'AGLIANO ANDREA	Rappresentante dell'impresa
Socia Amministratrice	CHIOLA ROBERTA	Rappresentante dell'impresa
Socia Amministratrice	CHIOLA EMANUELA	Rappresentante dell'impresa
Socio Amministratore	CHIOLA MARIO	Rappresentante dell'impresa
Socio	CHIOLA MARIO S.R.L.	
Socia	OLIVERO LUCIA	
Socio	ARMANDO GIANFRANCO	

soci

Numero soci: 8
Numero soci amministratori: 5

Socio Amministratore
CRIVELLO MASSIMO

Rappresentante dell'impresa
Nato a TORINO (TO) il 08/04/1962
Codice fiscale: CRVMSM62D08L219T
CHIERI (TO)
VIA MONCUCCO 47 CAP 10023

residenza

carica

socio amministratore
Data atto di nomina: 15/05/1998
Quota: 15.166,84
Valuta: Euro

quota

Socio Amministratore

GALLEANI D'AGLIANO ANDREA

residenza

Rappresentante dell'impresa
Nato a TORINO (TO) il 30/09/1966
Codice fiscale: GLLNDR66P30L219D
CARAGLIO (CN)
FRAZIONE PALAZZASSO 1 CAP 12023

carica

socio amministratore

Data atto di nomina: 05/08/2008

Data iscrizione: 07/08/2008

abilitazioni professionali

IMPRENDITORE AGRICOLO PROFESSIONALE AI SENSI DELL'ART. 1 D.LGS. N. 99 IN DATA 29 MARZO 2004 DAL 27 MAGGIO 2004.

quota

Quota: 13.863,31

Valuta: Euro

Socia Amministratrice

CHIOLA ROBERTA

domicilio

Rappresentante dell'impresa
Nata a CUNEO (CN) il 07/08/1975
Codice fiscale: CHLRRT75M47D205M
BORGO SAN DALMAZZO (CN)
VIA CANDELA 40 CAP 12011

carica

socia amministratrice

Data atto di nomina: 05/08/2008

Data iscrizione: 07/08/2008

abilitazioni professionali

IMPRENDITORE AGRICOLO PROFESSIONALE AI SENSI DELL'ARTICOLO 1 D.LGS. N. 99 IN DATA 29 MARZO 2004 DAL 27 MAGGIO 2004.

quota

Quota: 4.559,47

Valuta: Euro

Socia Amministratrice

CHIOLA EMANUELA

residenza

Rappresentante dell'impresa
Nata a DEMONTE (CN) il 05/07/1970
Codice fiscale: CHLMNL70L45D271I
BORGO SAN DALMAZZO (CN)
VIA TEVERE 80 CAP 12011

carica

socia amministratrice

Data atto di nomina: 05/08/2008

Data iscrizione: 07/08/2008

quota

Quota: 4.559,47

Valuta: Euro

Socio Amministratore

CHIOLA MARIO

residenza

Rappresentante dell'impresa
Nato a SALUZZO (CN) il 28/11/1943
Codice fiscale: CHLMRA43S28H727U
BORGO SAN DALMAZZO (CN)
VIA EDELWEISS 20 CAP 12011

carica

socio amministratore

Data atto di nomina: 03/03/1991

Data iscrizione: 07/08/2008

quota

Quota: 4.559,47

Valuta: Euro

Socio CHIOLA MARIO S.R.L.	Codice fiscale: 02212240044 Numero repertorio economico amministrativo: CN-164808 Data costituzione: 31/01/1992 BORGO SAN DALMAZZO (CN) VIA MAFALDA DI SAVOIA 8 CAP 12011
<i>sede</i>	
<i>carica</i>	socio Data atto di nomina: 03/03/1991 IN PERSONA DEL SOCIO ACCOMANDATARIO SIGNOR CHIOLA MARIO
<i>poteri</i>	Quota: 92.704,84
<i>quota</i>	Valuta: Euro
Socia OLIVERO LUCIA	Nata a CUNEO (CN) il 25/05/1950 Codice fiscale: LVRLCU50E65D205B BORGO SAN DALMAZZO (CN) VIA EDELWEISS 20 CAP 12011
<i>residenza</i>	
<i>carica</i>	socia Data atto di nomina: 05/08/2008 Data iscrizione: 07/08/2008
<i>quota</i>	Quota: 4.559,47 Valuta: Euro
Socio ARMANDO GIANFRANCO	Nato a CUNEO (CN) il 12/11/1966 Codice fiscale: RMNGFR66S12D205G CARAGLIO (CN) FRAZIONE SAN LORENZO 110/B CAP 12023
<i>residenza</i>	
<i>carica</i>	socio Data atto di nomina: 05/08/2008 Data iscrizione: 07/08/2008
<i>quota</i>	Quota: 547,13 Valuta: Euro

5 Trasferimenti d'azienda, fusioni, scissioni, subentri				
Trasferimenti d'azienda e compravendite				
Tipo di atto	Data atto	Nr protocollo	Cedente	Cessionario
affitto/comodato	08/08/2023	AL-2023-38963	"ALIMENTARI PIEM[...] C.F. 07854000010	SOCIETA' AGRICOL[...] C.F. 02196430041
Fusioni e scissioni				
Tipi di atto	Data atto	Denominazione		
Progetto di fusione mediante incorporazione della societa'	29/04/2008	SOCIETA AGRICOLA LA PELLEGRINA SOCIETA SEMPLICE C.F. 02309940043 SOCIETA' AGRICOLA SAN LORENZO 98 SOCIETA' SEMPLICE C.F. 02644410041 SOCIETA' AGRICOLA TRE VALLI SOCIETA' SEMPLICE C.F. 02407060041		
Fusione mediante incorporazione di	30/06/2008	SOCIETA' AGRICOLA LA PELLEGRINA SOCIETA' SEMPLICE C.F. 02309940043 SOCIETA' AGRICOLA S. LORENZO 98 SOCIETA' SEMPLICE C.F. 02644410041 SOCIETA' AGRICOLA TRE VALLI SOCIETA' SEMPLICE		

Tipi di atto	Data atto	Denominazione
Progetto di fusione mediante incorporazione della societa'	03/10/2022	C.F. 02407060041 SOCIETA' SEMPLICE AGRICOLA SAN DALMAZZO 2019 C.F. 03852600042
Fusione mediante incorporazione di	06/10/2022	SOCIETA' SEMPLICE AGRICOLA SAN DALMAZZO 2019 C.F. 03852600042

Trasferimenti di proprietà o godimento d'azienda

affitto/comodato

estremi della pratica
estremi ed oggetto dell'atto

Data atto: 08/08/2023 Data deposito: 09/08/2023
Data protocollo: 09/08/2023 Numero protocollo: AL-2023-38963
Notaio: GROSSO IVO
Numero repertorio: 99436
Cedente: **"ALIMENTARI PIEMONTE S.P.A." SIGLABILE "AL.PI. S.P.A."**
Codice fiscale: 07854000010
Denominazione del soggetto alla data della denuncia: **ALIMENTARI PIEMONTE S.P.A.**
Cessionario: **SOCIETA' AGRICOLA GRUPPO CIEMME SOCIETA' SEMPLICE**
Codice fiscale: 02196430041
l'affitto di ramo di azienda avra' durata di mesi sei a decorrere dal giorno 4 settembre 2023. alla scadenza del primo periodo contrattuale il contratto si intendera' tacitamente rinnovato, di mese in mese, alle medesime condizioni salvo disdetta di una delle parti

Fusioni, scissioni

progetto di fusione mediante incorporazione della societa'

SOCIETA AGRICOLA LA PELLEGRINA SOCIETA SEMPLICE
Codice fiscale: 02309940043
Numero repertorio economico amministrativo: CN - 168434
Sede: CARAGLIO (CN)
SOCIETA' AGRICOLA SAN LORENZO 98 SOCIETA' SEMPLICE
Codice fiscale: 02644410041
Numero repertorio economico amministrativo: CN - 224842
Sede: BORGO SAN DALMAZZO (CN)
SOCIETA' AGRICOLA TRE VALLI SOCIETA' SEMPLICE
Codice fiscale: 02407060041
Numero repertorio economico amministrativo: CN - 185854
Sede: BORGO SAN DALMAZZO (CN)
estremi della pratica
Data atto: 29/04/2008
Data iscrizione: 29/05/2008

fusione mediante incorporazione di

SOCIETA' AGRICOLA LA PELLEGRINA SOCIETA' SEMPLICE
Codice fiscale: 02309940043
Numero repertorio economico amministrativo: CN - 168434
Sede: CARAGLIO (CN)
SOCIETA' AGRICOLA S. LORENZO 98 SOCIETA' SEMPLICE
Codice fiscale: 02644410041
Numero repertorio economico amministrativo: CN - 224842
Sede: BORGO SAN DALMAZZO (CN)
SOCIETA' AGRICOLA TRE VALLI SOCIETA' SEMPLICE
Codice fiscale: 02407060041
Numero repertorio economico amministrativo: CN - 185854
Sede: BORGO SAN DALMAZZO (CN)
estremi della pratica
Data delibera: 30/06/2008

**progetto di fusione mediante
incorporazione della societa'**

estremi della pratica

fusione mediante incorporazione di

estremi della pratica

Data iscrizione: 02/07/2008
Data atto di esecuzione: 05/08/2008
Data modifica: 07/08/2008

SOCIETA' SEMPLICE AGRICOLA SAN DALMAZZO 2019

Codice fiscale: 03852600042
Numero repertorio economico amministrativo: CN - 320225
Sede: BORGO SAN DALMAZZO (CN)
Data atto: 03/10/2022
Data iscrizione: 05/10/2022

SOCIETA' SEMPLICE AGRICOLA SAN DALMAZZO 2019

Codice fiscale: 03852600042
Sede: BORGO SAN DALMAZZO
Data delibera: 06/10/2022
Data iscrizione: 10/10/2022
Data atto di esecuzione: 10/11/2022
Data modifica: 11/11/2022

6 Attività, albi ruoli e licenze

Addetti	81
Data d'inizio dell'attività dell'impresa	16/12/1990
Attività prevalente	ATTIVITA' AGRICOLA DI: ALLEVAMENTO DI SUINI E BOVINI; COLTIVAZIONI DI CEREALI E MAIS.

Attività

inizio attività
(informazione storica)

Data inizio dell'attività dell'impresa: 16/12/1990

**attività prevalente esercitata
dall'impresa**

ATTIVITA' AGRICOLA DI:
ALLEVAMENTO DI SUINI E BOVINI; COLTIVAZIONI DI CEREALI E MAIS.

**Classificazione ATECORI 2007-2022
dell'attività prevalente**

Codice: 01.46 - allevamento di suini
Importanza: prevalente svolta dall'impresa
(codice ottenuto dall'attività dichiarata)

attività esercitata nella sede legale

ATTIVITA' AGRICOLA DI:
ALLEVAMENTO DI SUINI E BOVINI; COLTIVAZIONI DI CEREALI E MAIS.

attività agricola

ALLEVAMENTO DI SUINI E BOVINI; COLTIVAZIONI DI CEREALI E MAIS.

**Classificazione ATECORI 2007-2022
dell'attività**
(codici ottenuti dall'attività dichiarata)

Codice: 01.46 - allevamento di suini
Importanza: primaria Registro Imprese

Codice: 01.11.1 - coltivazione di cereali (escluso il riso)
Importanza: secondaria Registro Imprese

Codice: 01.41 - allevamento di bovini e bufale da latte, produzione di latte crudo
Importanza: secondaria Registro Imprese


Addetti
(elaborazione da fonte INPS)

Numero addetti dell'impresa rilevati nell'anno 2023
(Dati rilevati al 31/03/2023)


Distribuzione dipendenti
(esclusi Agricoli)

	I trimestre			
Dipendenti	81			
Indipendenti	0			
Totale	81			


Distribuzione per Contratto
(Dati in percentuale rilevati al 31/03/2023)

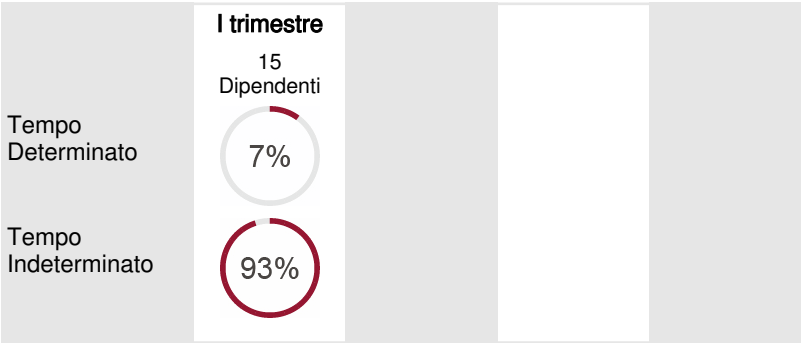

Distribuzione per Orario di lavoro
(Dati in percentuale rilevati al 31/03/2023)

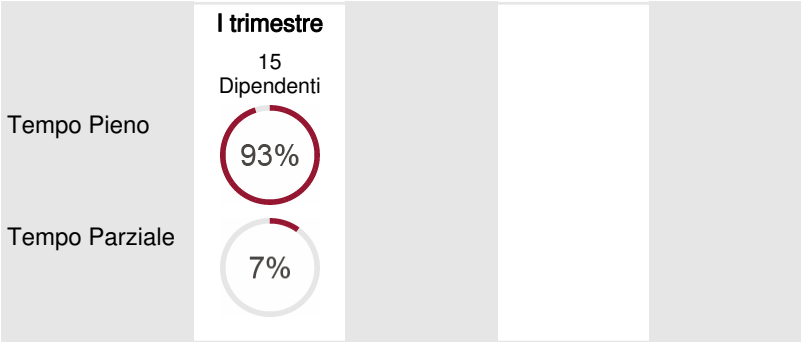

Distribuzione per Qualifica
(Dati in percentuale rilevati al 31/03/2023)

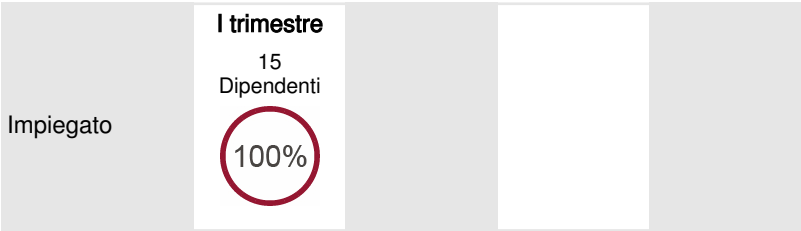

Addetti nel comune di
BORGORATTO ALESSANDRINO
(AL)
Unità locali: 1

	I trimestre			
Dipendenti	1			
Indipendenti	0			
Totale	1			

Addetti nel comune di DEMONTE
(CN)
Unità locali: 4

	I trimestre			
Dipendenti	3			
Indipendenti	0			
Totale	3			

Addetti nel comune di
MONTANERA (CN)
Unità locali: 1

	I trimestre				
Dipendenti	1				
Indipendenti	0				
Totale	1				

Addetti nel comune di **BORG SAN
DALMAZZO (CN)**
Sede

	I trimestre				
Dipendenti	29				
Indipendenti	0				
Totale	29				

Addetti nel comune di **CARAGLIO
(CN)**
Unità locali: 5-6

	I trimestre				
Dipendenti	18				
Indipendenti	0				
Totale	18				

Addetti nel comune di **MARGARITA
(CN)**
Unità locali: 7

	I trimestre				
Dipendenti	29				
Indipendenti	0				
Totale	29				

7 Sedi secondarie ed unità locali

Unità' Locale n. CN/1	VIA CHIUSA PESIO 10 MONTANERA (CN) CAP 12040
Unità' Locale n. CN/4	LOCALITA' PERDIONI 1 DEMONTE (CN) CAP 12014
Unità' Locale n. CN/5	LOCALITA' PALAZZASSO CARAGLIO (CN) CAP 12023
Unità' Locale n. CN/6	VIA MACCAGNO 23 CARAGLIO (CN) CAP 12023
Unità' Locale n. CN/7	LOCALITA' CASCINA POZZO 26 MARGARITA (CN) CAP 12040
Unità' Locale n. CN/8	VIA ZUMAGLIA 14/A CUNEO (CN) CAP 12100
Unità' Locale n. CN/9	VIA MARTIRI DELLA LIBERTA' 12 TARANTASCA (CN) CAP 12020
Unità' Locale n. AL/1	STRADA PER MONBARUZZO BORGORATTO ALESSANDRINO (AL) CAP 15013
Unità' Locale n. AT/1	VIA NAZIONALE 14 BALDICHIERI D'ASTI (AT) CAP 14011
Unità' Locale n. CR/1	STRADA PROVINCIALE ASOLANA SNC CASTELDIDONE (CR) CAP 26030
Unità' Locale n. CR/2	STRADA STATALE ASOLANA 343 SNC MARTIGNANA DI PO (CR) CAP 26040
Unità' Locale n. CR/4	CASCINA LE GERRE SNC CROTTA D'ADDA (CR) CAP 26020
Unità' Locale n. NO/1	TENUTA CORNELIA SNC SAN PIETRO MOSEZZO (NO) CAP 28060
Unità' Locale n. NO/2	MARE' SNC CAMERI (NO) CAP 28062

Unità' Locale n. CN/1
Indirizzo

Stalla
MONTANERA (CN)
VIA CHIUSA PESIO 10 CAP 12040
Telefono: 0171 798247

Attività esercitata

Classificazione ATECORI 2007-2022 dell'attività

Unità Locale n. CN/4

Indirizzo

Attività esercitata

Classificazione ATECORI 2007-2022 dell'attività

Unità Locale n. CN/5

Indirizzo

Attività esercitata

Classificazione ATECORI 2007-2022 dell'attività
(codici ottenuti dall'attività dichiarata)

Unità Locale n. CN/6

Indirizzo

Attività esercitata

Classificazione ATECORI 2007-2022 dell'attività
(codici ottenuti dall'attività dichiarata)

licenze/autorizzazioni

Unità Locale n. CN/7

Indirizzo

Attività esercitata

Classificazione ATECORI 2007-2022 dell'attività
(codici ottenuti dall'attività dichiarata)

ALLEVAMENTO SUINI.

Codice: 01.46 - allevamento di suini
Importanza: primaria Registro Imprese
(codice ottenuto dall'attività dichiarata)

Allevamento

Data apertura: 07/08/2008
DEMONTE (CN)
LOCALITA' PERDIONI 1 CAP 12014

ALLEVAMENTO DI SUINI

Codice: 01.46 - allevamento di suini
Importanza: primaria Registro Imprese
(codice ottenuto dall'attività dichiarata)

Allevamento

Data apertura: 07/08/2008
CARAGLIO (CN)
LOCALITA' PALAZZASSO CAP 12023

ALLEVAMENTO DI SUINI; COLTIVAZIONE DI CEREALI E MAIS.

Codice: 01.46 - allevamento di suini
Importanza: primaria Registro Imprese

Codice: 01.11.1 - coltivazione di cereali (escluso il riso)
Importanza: secondaria Registro Imprese

Allevamento

Data apertura: 07/08/2008
CARAGLIO (CN)
VIA MACCAGNO 23 CAP 12023

ALLEVAMENTO DI SUINI E COLTIVAZIONI MISTE DI CEREALI E ALTRI SEMINATIVI.
PRODUZIONE ENERGIA ELETTRICA DA FONTI RINNOVABILI.

Codice: 01.46 - allevamento di suini
Importanza: primaria Registro Imprese

Codice: 01.11.4 - coltivazioni miste di cereali, legumi da granella e semi oleosi
Importanza: secondaria Registro Imprese

Codice: 35.11 - produzione di energia elettrica
Importanza: secondaria Registro Imprese

Licenza/autorizzazione: AGENZIA DELLE DOGANE
del 23/02/2011
Tipo: 081 licenza fiscale

Allevamento

Data apertura: 07/08/2008
MARGARITA (CN)
LOCALITA' CASCINA POZZO 26 CAP 12040

ALLEVAMENTO SUINI; COLTIVAZIONE DI SEMINATIVI

Codice: 01.46 - allevamento di suini
Importanza: primaria Registro Imprese

Codice: 01.1 - coltivazione di colture agricole non permanenti
Importanza: secondaria Registro Imprese

Unita' Locale n. CN/8

Indirizzo

Attività esercitata

*Classificazione ATECORI 2007-2022
dell'attività*

Allevamento

Data apertura: 07/08/2008

CUNEO (CN)

VIA ZUMAGLIA 14/A CAP 12100

frazione SAN PIETRO DEL GALLO

ALLEVAMENTO SUINI

Codice: 01.46 - allevamento di suini

Importanza: primaria Registro Imprese

(codice ottenuto dall'attività dichiarata)

Unita' Locale n. CN/9

Indirizzo

Attività esercitata

*Classificazione ATECORI 2007-2022
dell'attività*

Allevamento

Data apertura: 01/07/2023

TARANTASCA (CN)

VIA MARTIRI DELLA LIBERTA' 12 CAP 12020

ALLEVAMENTO SUINI

Codice: 01.46 - allevamento di suini

Importanza: primaria Registro Imprese

(codice ottenuto dall'attività dichiarata)

Unita' Locale n. AL/1

*informazioni estratte dal Registro
Imprese di ALESSANDRIA-ASTI*

Indirizzo

estremi di iscrizione

Attività esercitata

*Classificazione ATECORI 2007-2022
dell'attività
(codici ottenuti dall'attività dichiarata)*

Allevamento

Data apertura: 18/06/2004

BORGORATTO ALESSANDRINO (AL)

STRADA PER MONBARUZZO CAP 15013

CASCINA IL CUCCO

Numero Repertorio Economico Amministrativo: AL - 221934

ALLEVAMENTO DI ANIMALI SUINI - COLTIVAZIONI MISTE DI CEREALI ED ALTRI SEMINATIVI

Codice: 01.46 - allevamento di suini

Importanza: primaria Registro Imprese

Codice: 01.11.4 - coltivazioni miste di cereali, legumi da granella e semi oleosi

Importanza: secondaria Registro Imprese

Unita' Locale n. AT/1

*informazioni estratte dal Registro
Imprese di ALESSANDRIA-ASTI*

Indirizzo

estremi di iscrizione

Attività esercitata

*Classificazione ATECORI 2007-2022
dell'attività*

Macello

Data apertura: 04/09/2023

BALDICHIERI D'ASTI (AT)

VIA NAZIONALE 14 CAP 14011

Numero Repertorio Economico Amministrativo: AT - 311186

LAVORAZIONE CARNI SUINE E SOTTOPRODOTTI DELLA MACELLAZIONE DI CARNI SUINE

Codice: 10.13 - produzione di prodotti a base di carne (inclusa la carne di volatili)

Importanza: primaria Registro Imprese

(codice ottenuto dall'attività dichiarata)

Licenza/autorizzazione: REGIONE

Numero: A1409D del 11/08/2023

Tipo: 078 autorizzazione sanitaria

licenze/autorizzazioni

Unita' Locale n. CR/1

*informazioni estratte dal Registro
Imprese di CREMONA*

Indirizzo

estremi di iscrizione

Attività esercitata

Allevamento

Data apertura: 14/12/2019

CASTELDIDONE (CR)

STRADA PROVINCIALE ASOLANA SNC CAP 26030

Numero Repertorio Economico Amministrativo: CR - 196309

ALLEVAMENTO DI SUINI

*Classificazione ATECORI 2007-2022
dell'attività*

Unita' Locale n. CR/2

*informazioni estratte dal Registro
Imprese di CREMONA
Indirizzo*

estremi di iscrizione

Attività esercitata

*Classificazione ATECORI 2007-2022
dell'attività*

Unita' Locale n. CR/4

*informazioni estratte dal Registro
Imprese di CREMONA
Indirizzo*

estremi di iscrizione

Attività esercitata

*Classificazione ATECORI 2007-2022
dell'attività*

denuncia attività

Unita' Locale n. NO/1

*informazioni estratte dal Registro
Imprese MONTE ROSA LAGHI
ALTO PIEMONTE
Indirizzo*

estremi di iscrizione

Attività esercitata

*Classificazione ATECORI 2007-2022
dell'attività*

licenze/autorizzazioni

Unita' Locale n. NO/2

*informazioni estratte dal Registro
Imprese MONTE ROSA LAGHI
ALTO PIEMONTE
Indirizzo*

estremi di iscrizione

Attività esercitata

*Classificazione ATECORI 2007-2022
dell'attività*

Codice: 01.46 - allevamento di suini
Importanza: primaria Registro Imprese
(codice ottenuto dall'attività dichiarata)

Allevamento

Data apertura: 14/12/2019

MARTIGNANA DI PO (CR)

STRADA STATALE ASOLANA 343 SNC CAP 26040

Numero Repertorio Economico Amministrativo: CR - 196309

ALLEVAMENTO DI SUINI

Codice: 01.46 - allevamento di suini
Importanza: primaria Registro Imprese
(codice ottenuto dall'attività dichiarata)

Allevamento

Data apertura: 10/11/2022

CROTTA D'ADDA (CR)

CASCINA LE GERRE SNC CAP 26020

Numero Repertorio Economico Amministrativo: CR - 196309

ALLEVAMENTO SUINI

Codice: 01.46 - allevamento di suini
Importanza: primaria Registro Imprese
(codice ottenuto dall'attività dichiarata)
Segnalazione certificata di inizio attività in data 14/12/2022
Presentata presso COMUNE

Allevamento

Data apertura: 01/04/2022

SAN PIETRO MOSEZZO (NO)

TENUTA CORNELIA SNC CAP 28060

Numero Repertorio Economico Amministrativo: NO - 307619

ALLEVAMENTO DI SUINI

Codice: 01.46 - allevamento di suini
Importanza: primaria Registro Imprese
(codice ottenuto dall'attività dichiarata)
Licenza/autorizzazione: A.S.L.
Tipo: 078 autorizzazione sanitaria

Allevamento

Data apertura: 15/04/2022

CAMERI (NO)

MARE' SNC CAP 28062

LOCALITA' CASCINA SPERANZA

Numero Repertorio Economico Amministrativo: NO - 307619

ALLEVAMENTO DI SUINI

Codice: 01.46 - allevamento di suini
Importanza: primaria Registro Imprese
(codice ottenuto dall'attività dichiarata)

licenze/autorizzazioni

Licenza/autorizzazione: A.S.L.
Tipo: 078 autorizzazione sanitaria

8 Aggiornamento impresa

Data ultimo protocollo

08/09/2023