NW — Area riferita all'ultima autorizzazione estrattiva — Area di ampliamento — SE

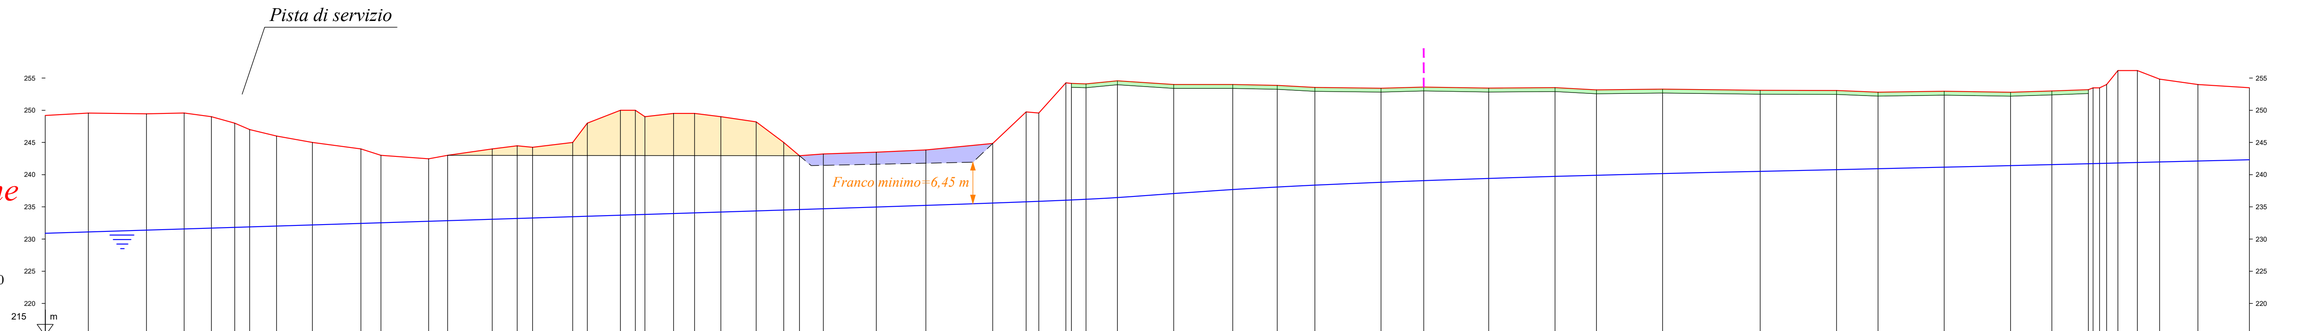

Sezione 1-1'

Scala H 1/1.000

Scala V 1/500

| | | |