


**SOCIETA' AGRICOLA ARIOLI PIERANGELA E FIGLI . ZELO BUON PERSICO (LODI)**  
 PLANIMETRIA GENERALE \_ SCALA 1:500

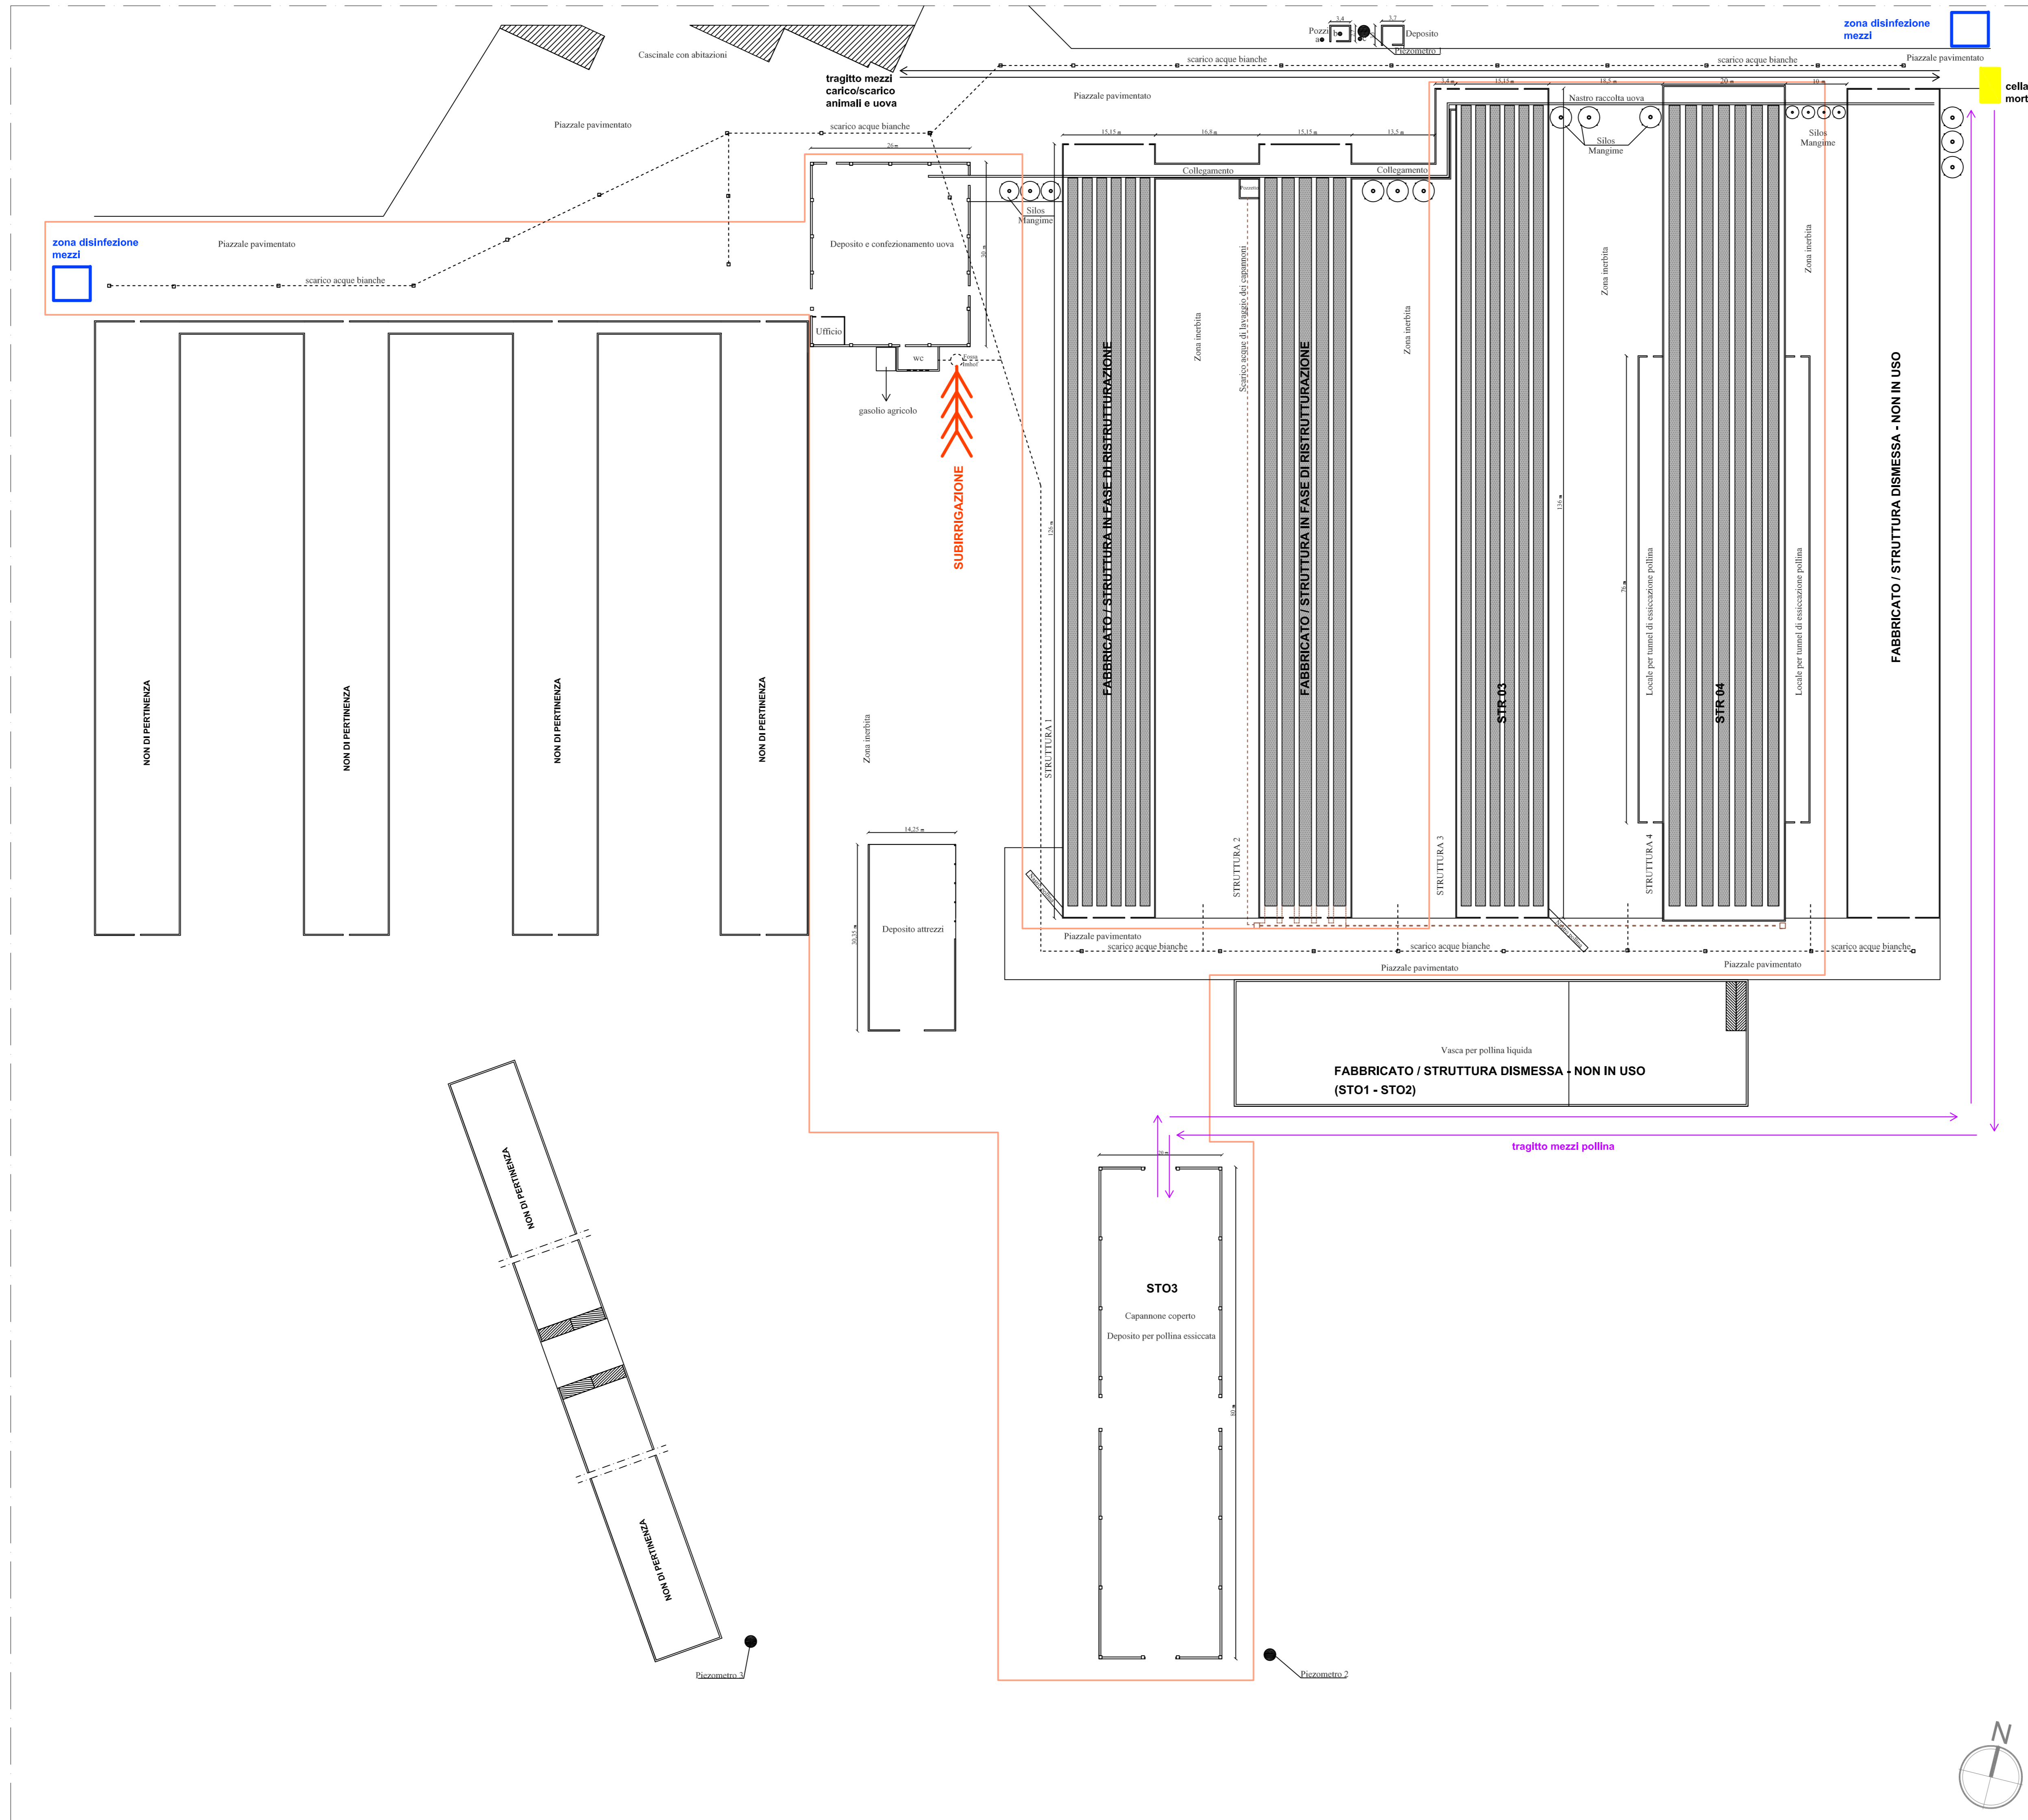

LEGENDA	
	DELIMITAZIONE CONFINE AZIENDALE FABBRICATI IN USO
	SUBIRRIGAZIONE
	ZONA DISINFEZIONE MEZZI
	CELLA MORTI
	SCARICO ACQUE BIANCHE
	SCARICO ACQUE DI LAVAGGIO DEI CAPANNONI
	TRAGITTO MEZZI CARICO/SCARICO ANIMALI E UOVA
	TRAGITTO MEZZI POLLINA

PROVINCIA DI LODI  
 COMUNE DI ZELO BUON PERSICO

**IL COMMITTENTE**  
 SOCIETA' AGRICOLA ARIOLI PIERANGELA E FIGLI - SOCIETA' SENZA SOCIETARI  
 di Arioli Pierangela e figli  
 sede legale:  
 Casale Gussana, 20839 Zelo Buon Persico (LODI)

**IL PROGETTISTA**  
 D. Sc. Agronomo e Forestale MANNETTI CHRISTIAN  
 via Ciconvallazione Ponente, 20  
 24050 Callinate (BG)  
 P.IVA 01468710199

**PROGETTO**  
 S.C.I.A.

AZIENDA AGRICOLA S.F.A. IN  
 via Giacomini - 20839 Zelo Buon Persico (LODI)

**PLANIMETRIA GENERALE**

**TITOLO**  
 PLANIMETRIA GENERALE

FILE	TAVOLAN	<b>01</b>
SCALA	TAVOLAN E FIRMA	
DATA		
AGGIORNAMENTI		

La presente attività è protetta e riservata ai sensi dell'art. 17 della Legge n. 1034 del 1976 e del D.Lgs. n. 286 del 1998.