




LEGENDA:

1 STALLA BOVINI	24 PORCILAIA
2 CORSAIA DI FORRAGGIAMENTO	25 PORCILAIA
3 STALLA BOVINI	26 PORCILAIA
4 DEPOSITO / STALLA	27 PORCILAIA
5 FENILE - ESSICCATOI	28 GRANNO
6 PORTICO - FENILE	29 MANGIMIFICIO
10 SILO ORIZZONTALE	30 PORCILAIA
11 SILO ORIZZONTALE	32 DEPOSITO
12 SILO ORIZZONTALE	33 ABITAZIONE
13 CABINA ENEL	34 ABITAZIONE
14 PORTICO	35 ABITAZIONE
15 STALLA BOVINI	36 ABITAZIONE
16 PORCILAIA	37 PORCILAIA
17 DEPOSITO	38 DEPOSITO
18 STALLA BOVINI	39 SILI VERTICALI
19 STALLA BOVINI	40 PESA
20 STALLA BOVINI	41 SALA DI MUNGITURA
21 STALLA BOVINI	42 BOX CATTURA
22 PORCILAIA	43 SALA DI MUNGITURA E SERVIZI
23 PORCILAIA	

- STRUTTURE ESISTENTI
- Punto stoccaggio prodotti fitosanitari
- Punto stoccaggio materie prime medicate/mangime
- Punto stoccaggio scarti prodotti medicinali in vetro
- Cisterna gasolio, capacità 8.000 litri
- Cisterna gasolio, capacità 4.000 litri
- Serbatoio GPL, capacità 45 litri
- Serbatoio GPL, capacità 45 litri
- archi di disinfezione mezzi
- Punto stoccaggio oli esausti
- Punto stoccaggio medicinali suini e raccolta scarti
- Punto di raccolta plastica
- Piezometri
- Cella frigorifera carcasce
- perimetro aziendale
- strutture non in esercizio

- PUNTI DI EMISSIONE**
- E1 cogeneratore
 - E2 torcia di emergenza
 - E3 mulino
 - E4 essiccatoio

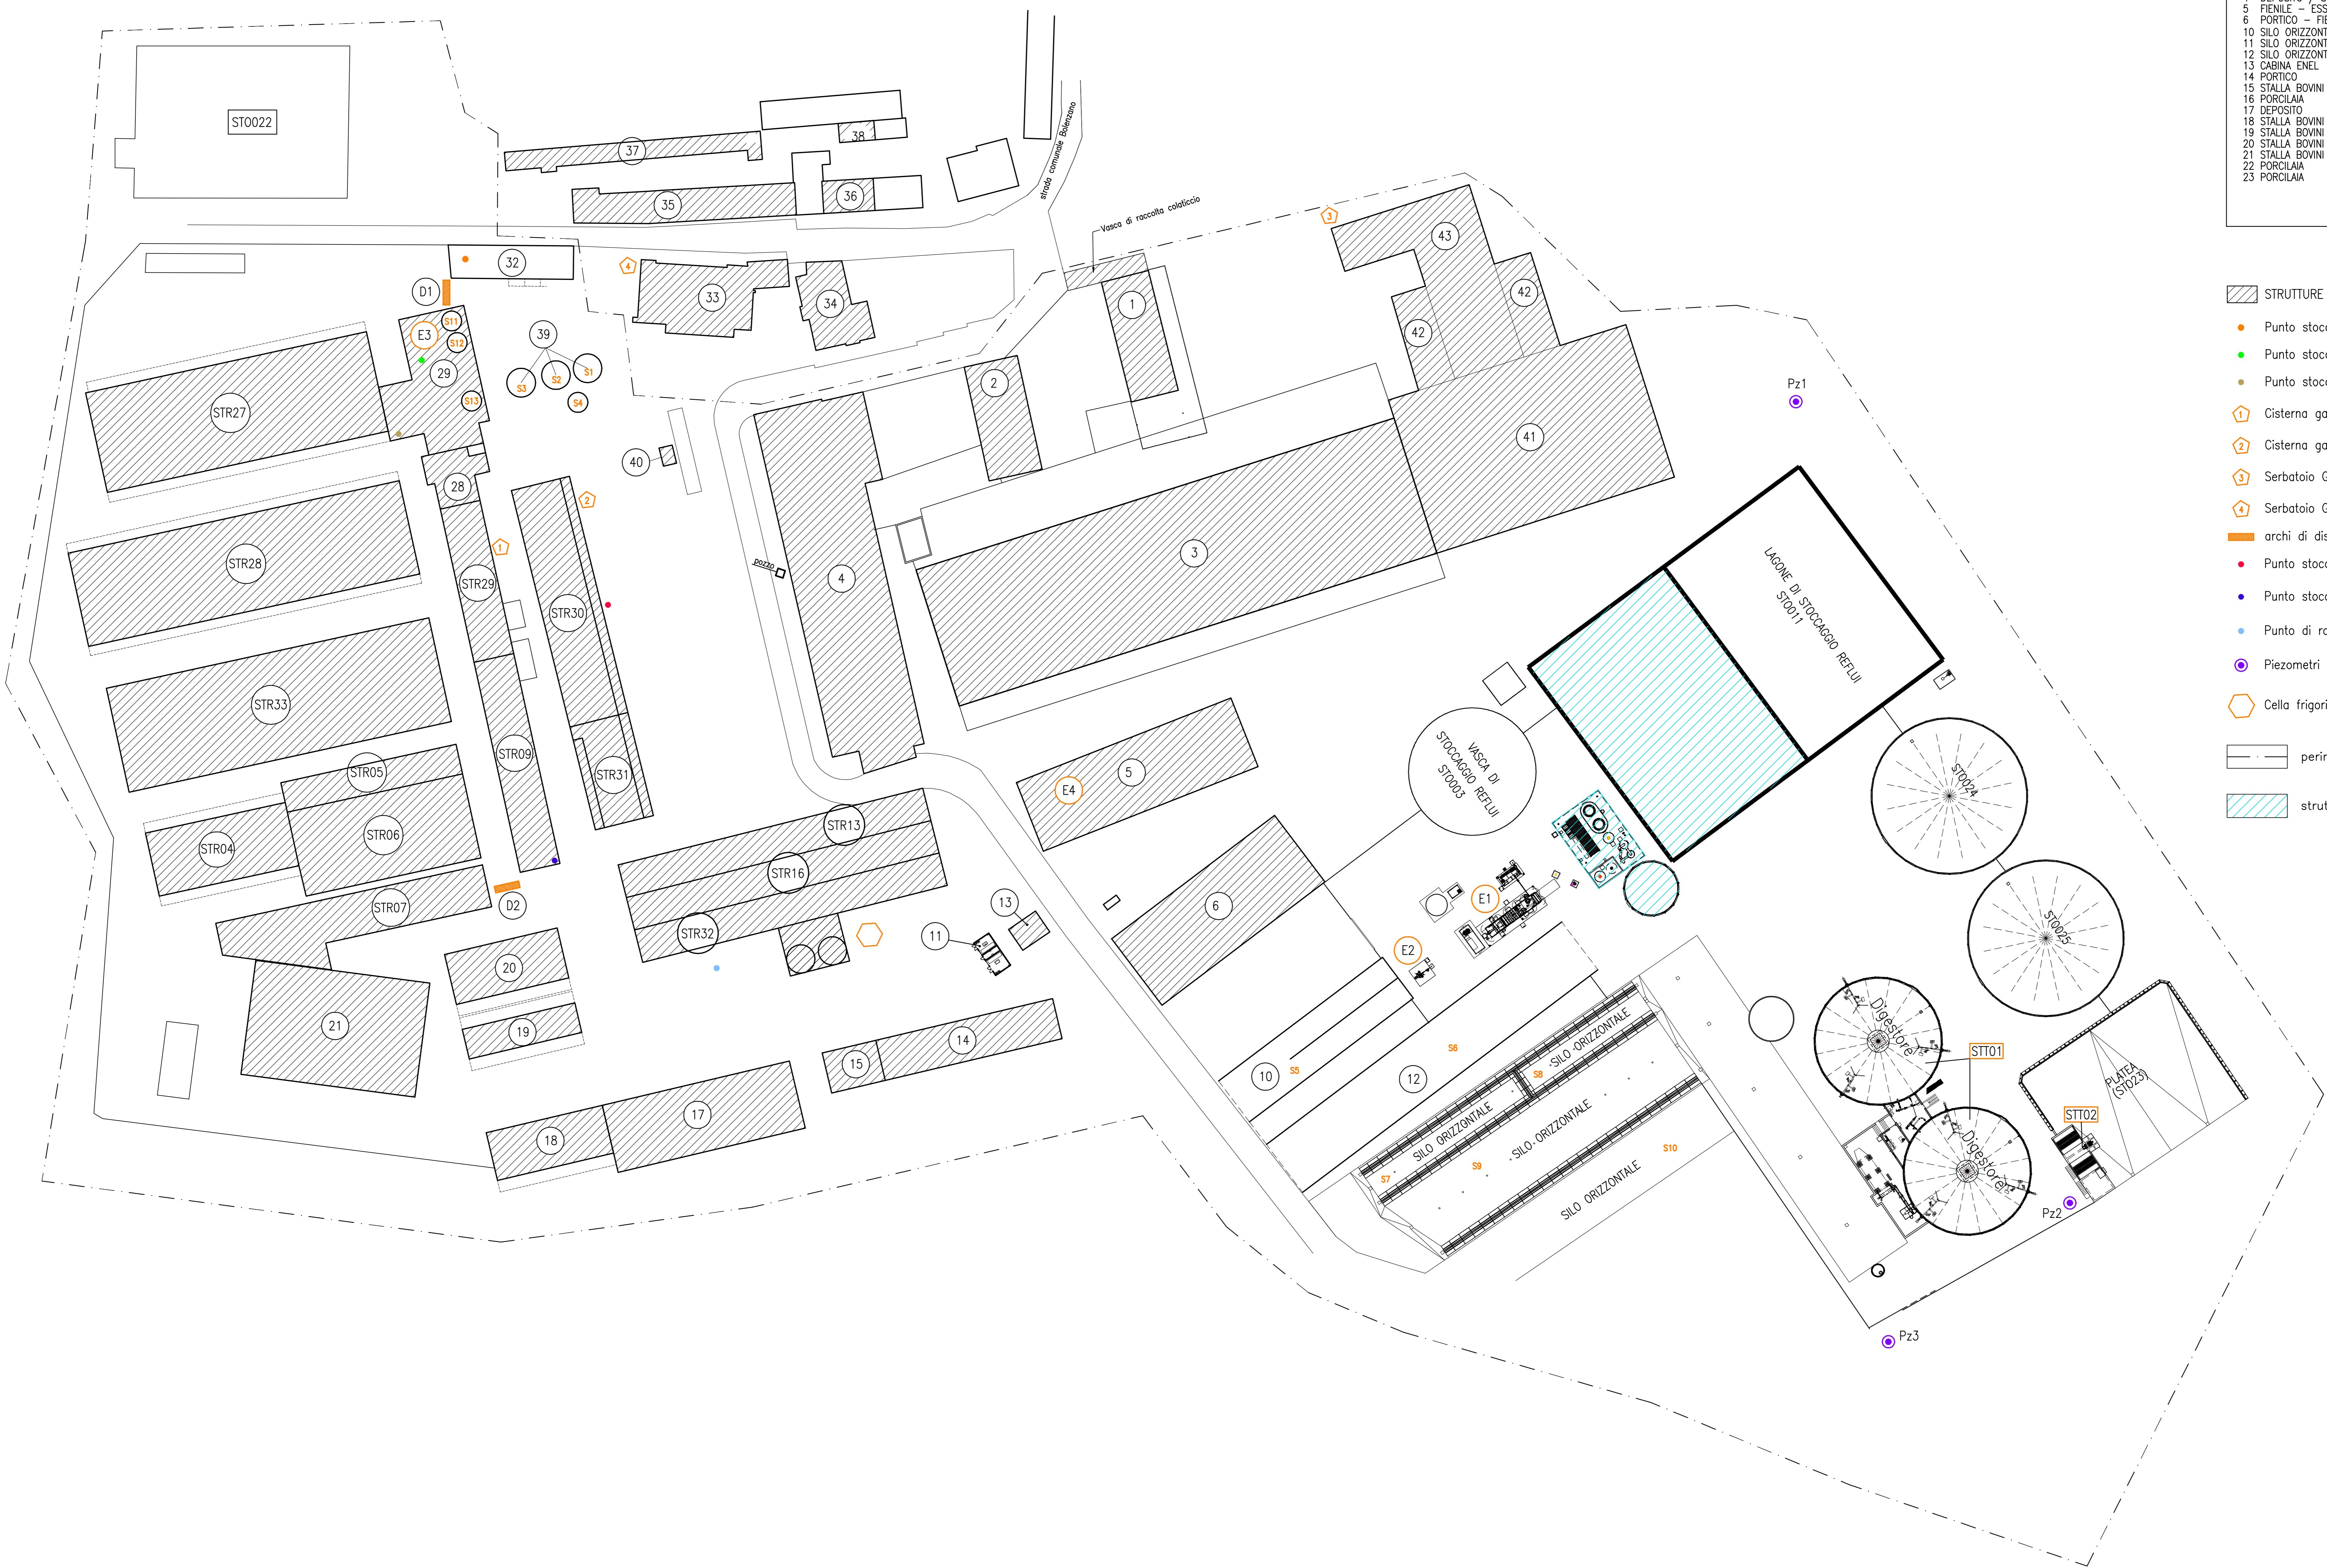

STUDIO REPETTI		TECNOLOGIE AMBIENTALI ZOOTECNICHE ED AGRICOLTURE	
Società Agricola Bianchi F.lli Angelo e Roberto s.s.		Viale Beverato, 75 - PAVENZA tel. 0523 - 328049	
C.na Bolonzano		E-MAIL: studiorepetti@fastwebnet.it Fax 0523 - 071749	
progetto: RIESAME DELL'IA		progettato: Prof. Agr. STEFANO REPETTI N. 184	
appalto: CENTRO ZOOTECNICO BOLENZANO		disegnato: [signature]	
planimetria generale - Punti di emissione e depositi		controllato: [signature]	
data: 12/06/2021	revisori: [signature]	revisori: [signature]	aggiornamento informazioni: [signature]
Il presente disegno è di proprietà dello Studio Repetti - X termini di legge e riservato ogni diritto. [Eseguato con AutoCAD S/N 344-02385823]			