

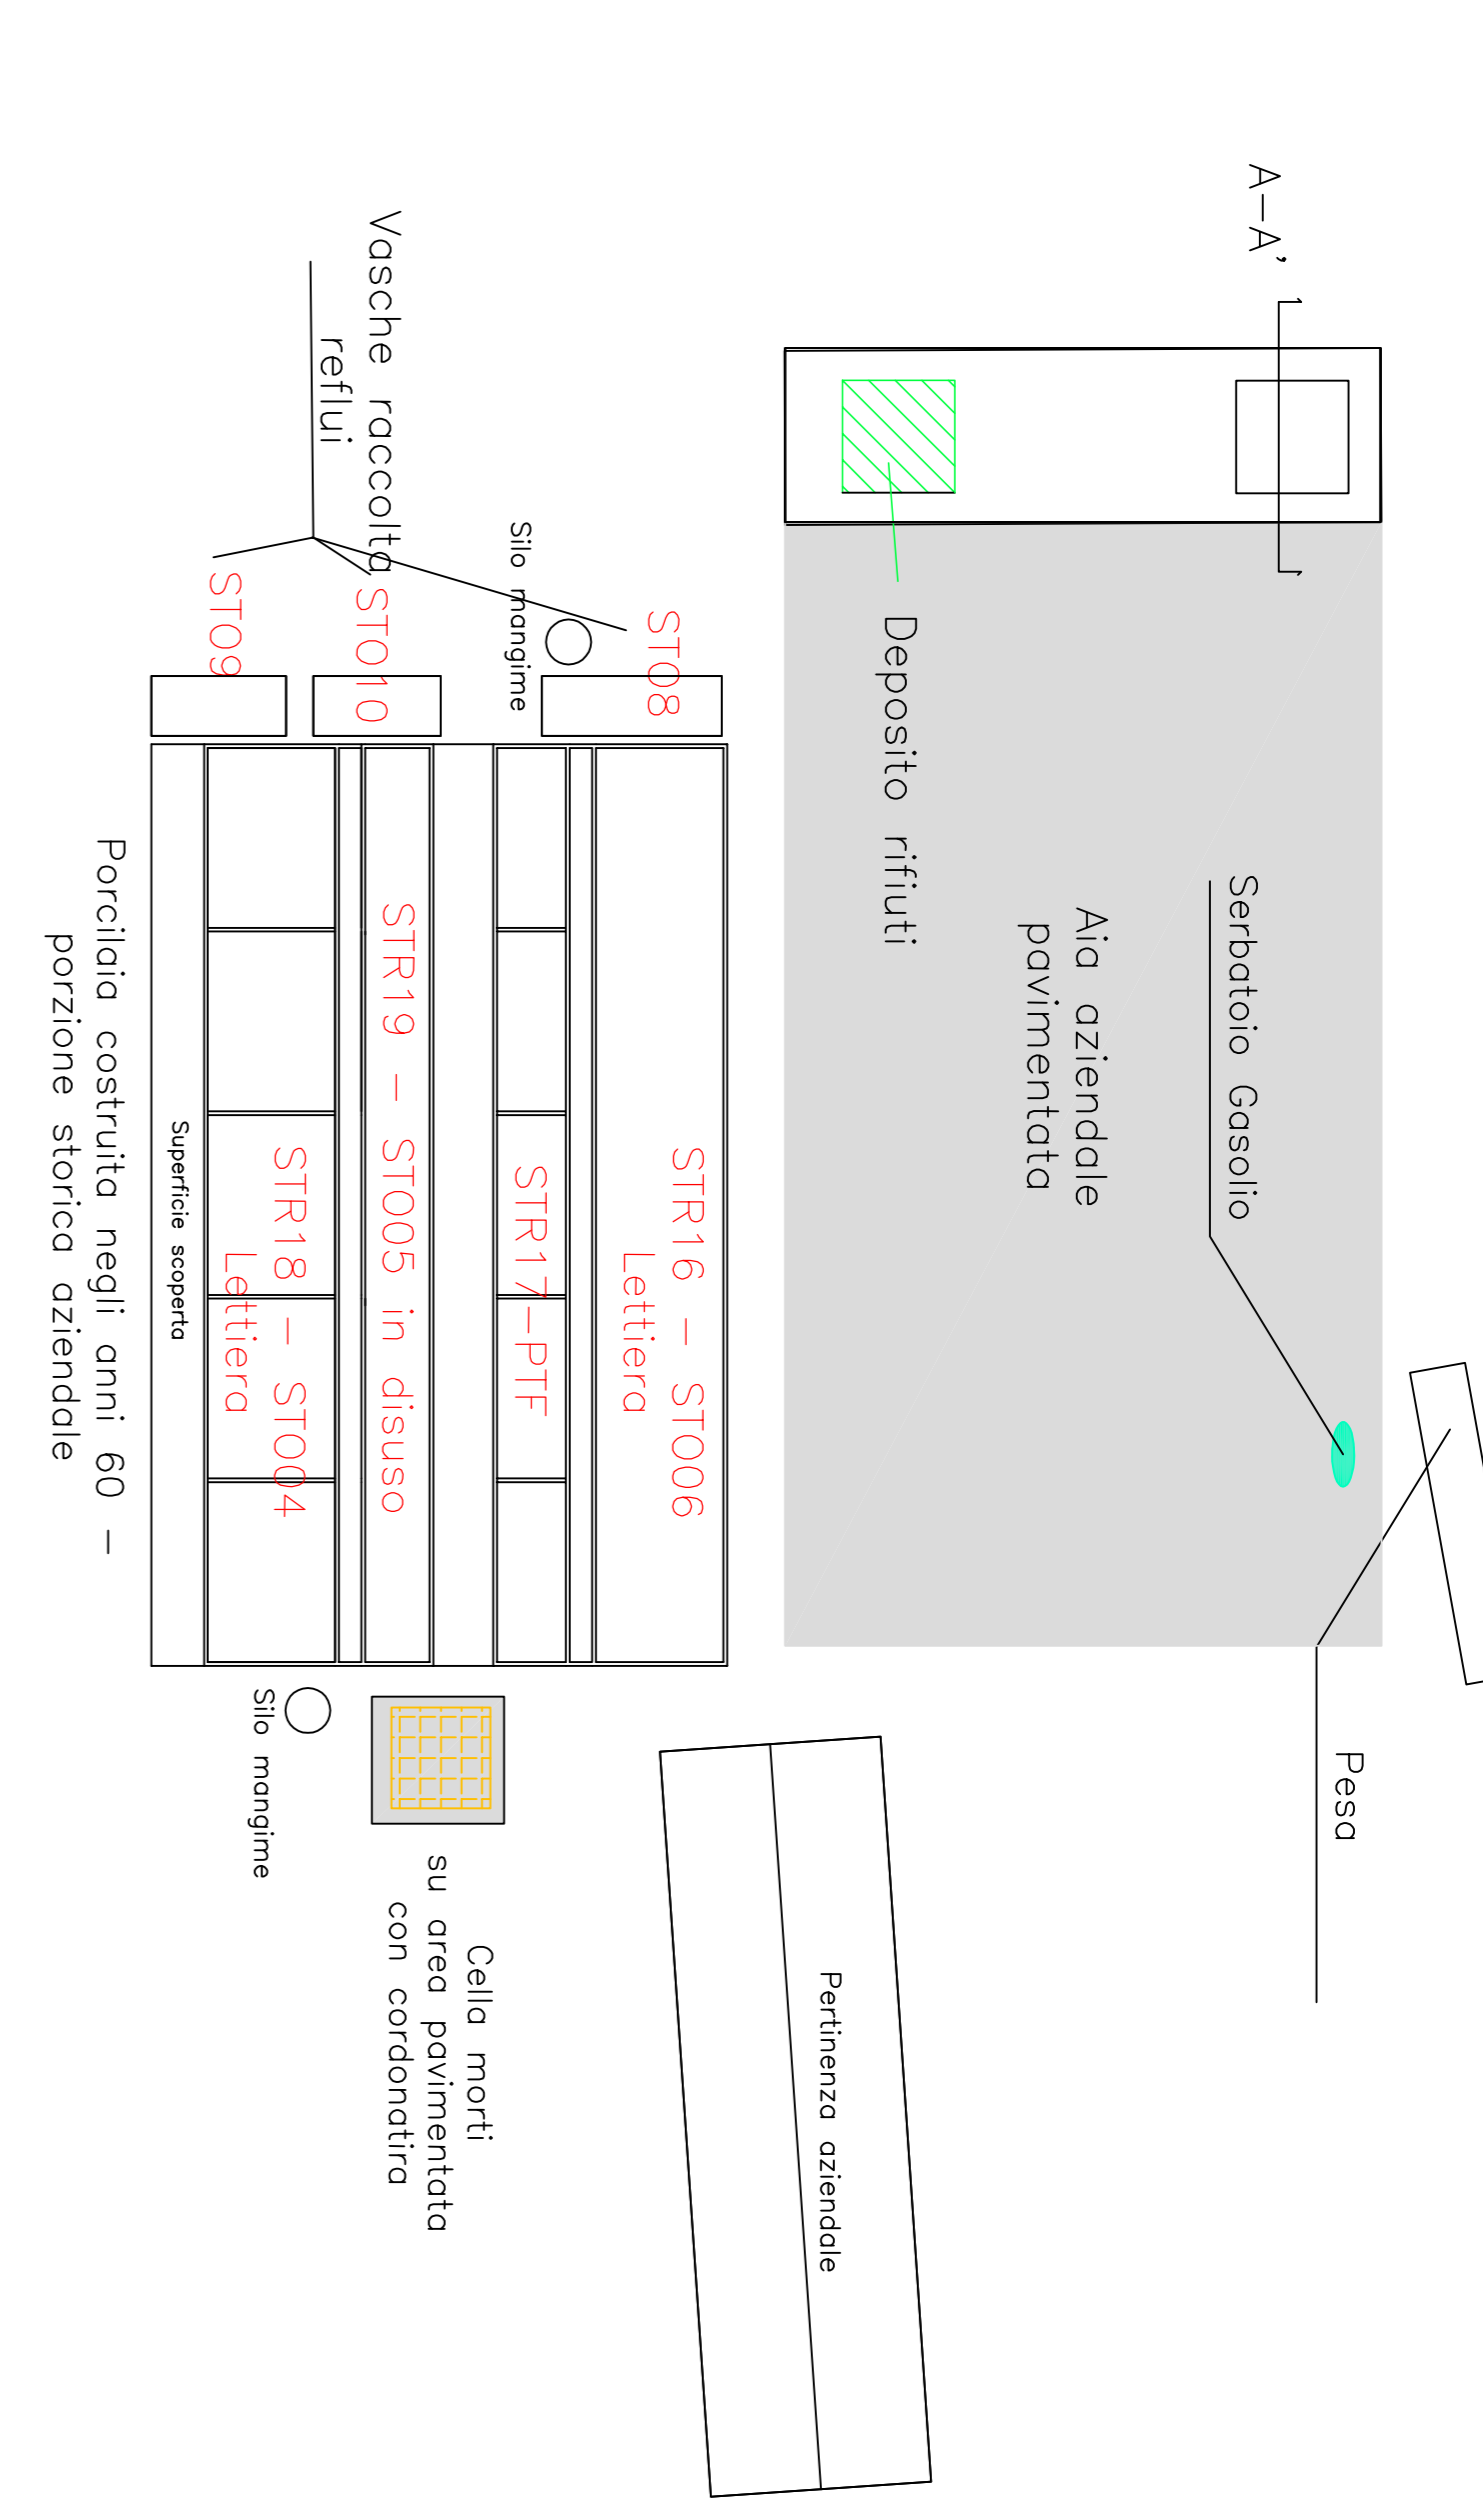


PARTE STORICA DELL'AZIENDA

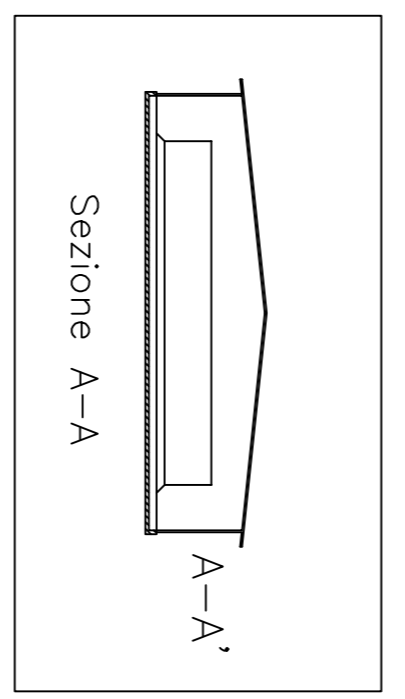

COMPLESSO PIU' RECENTE

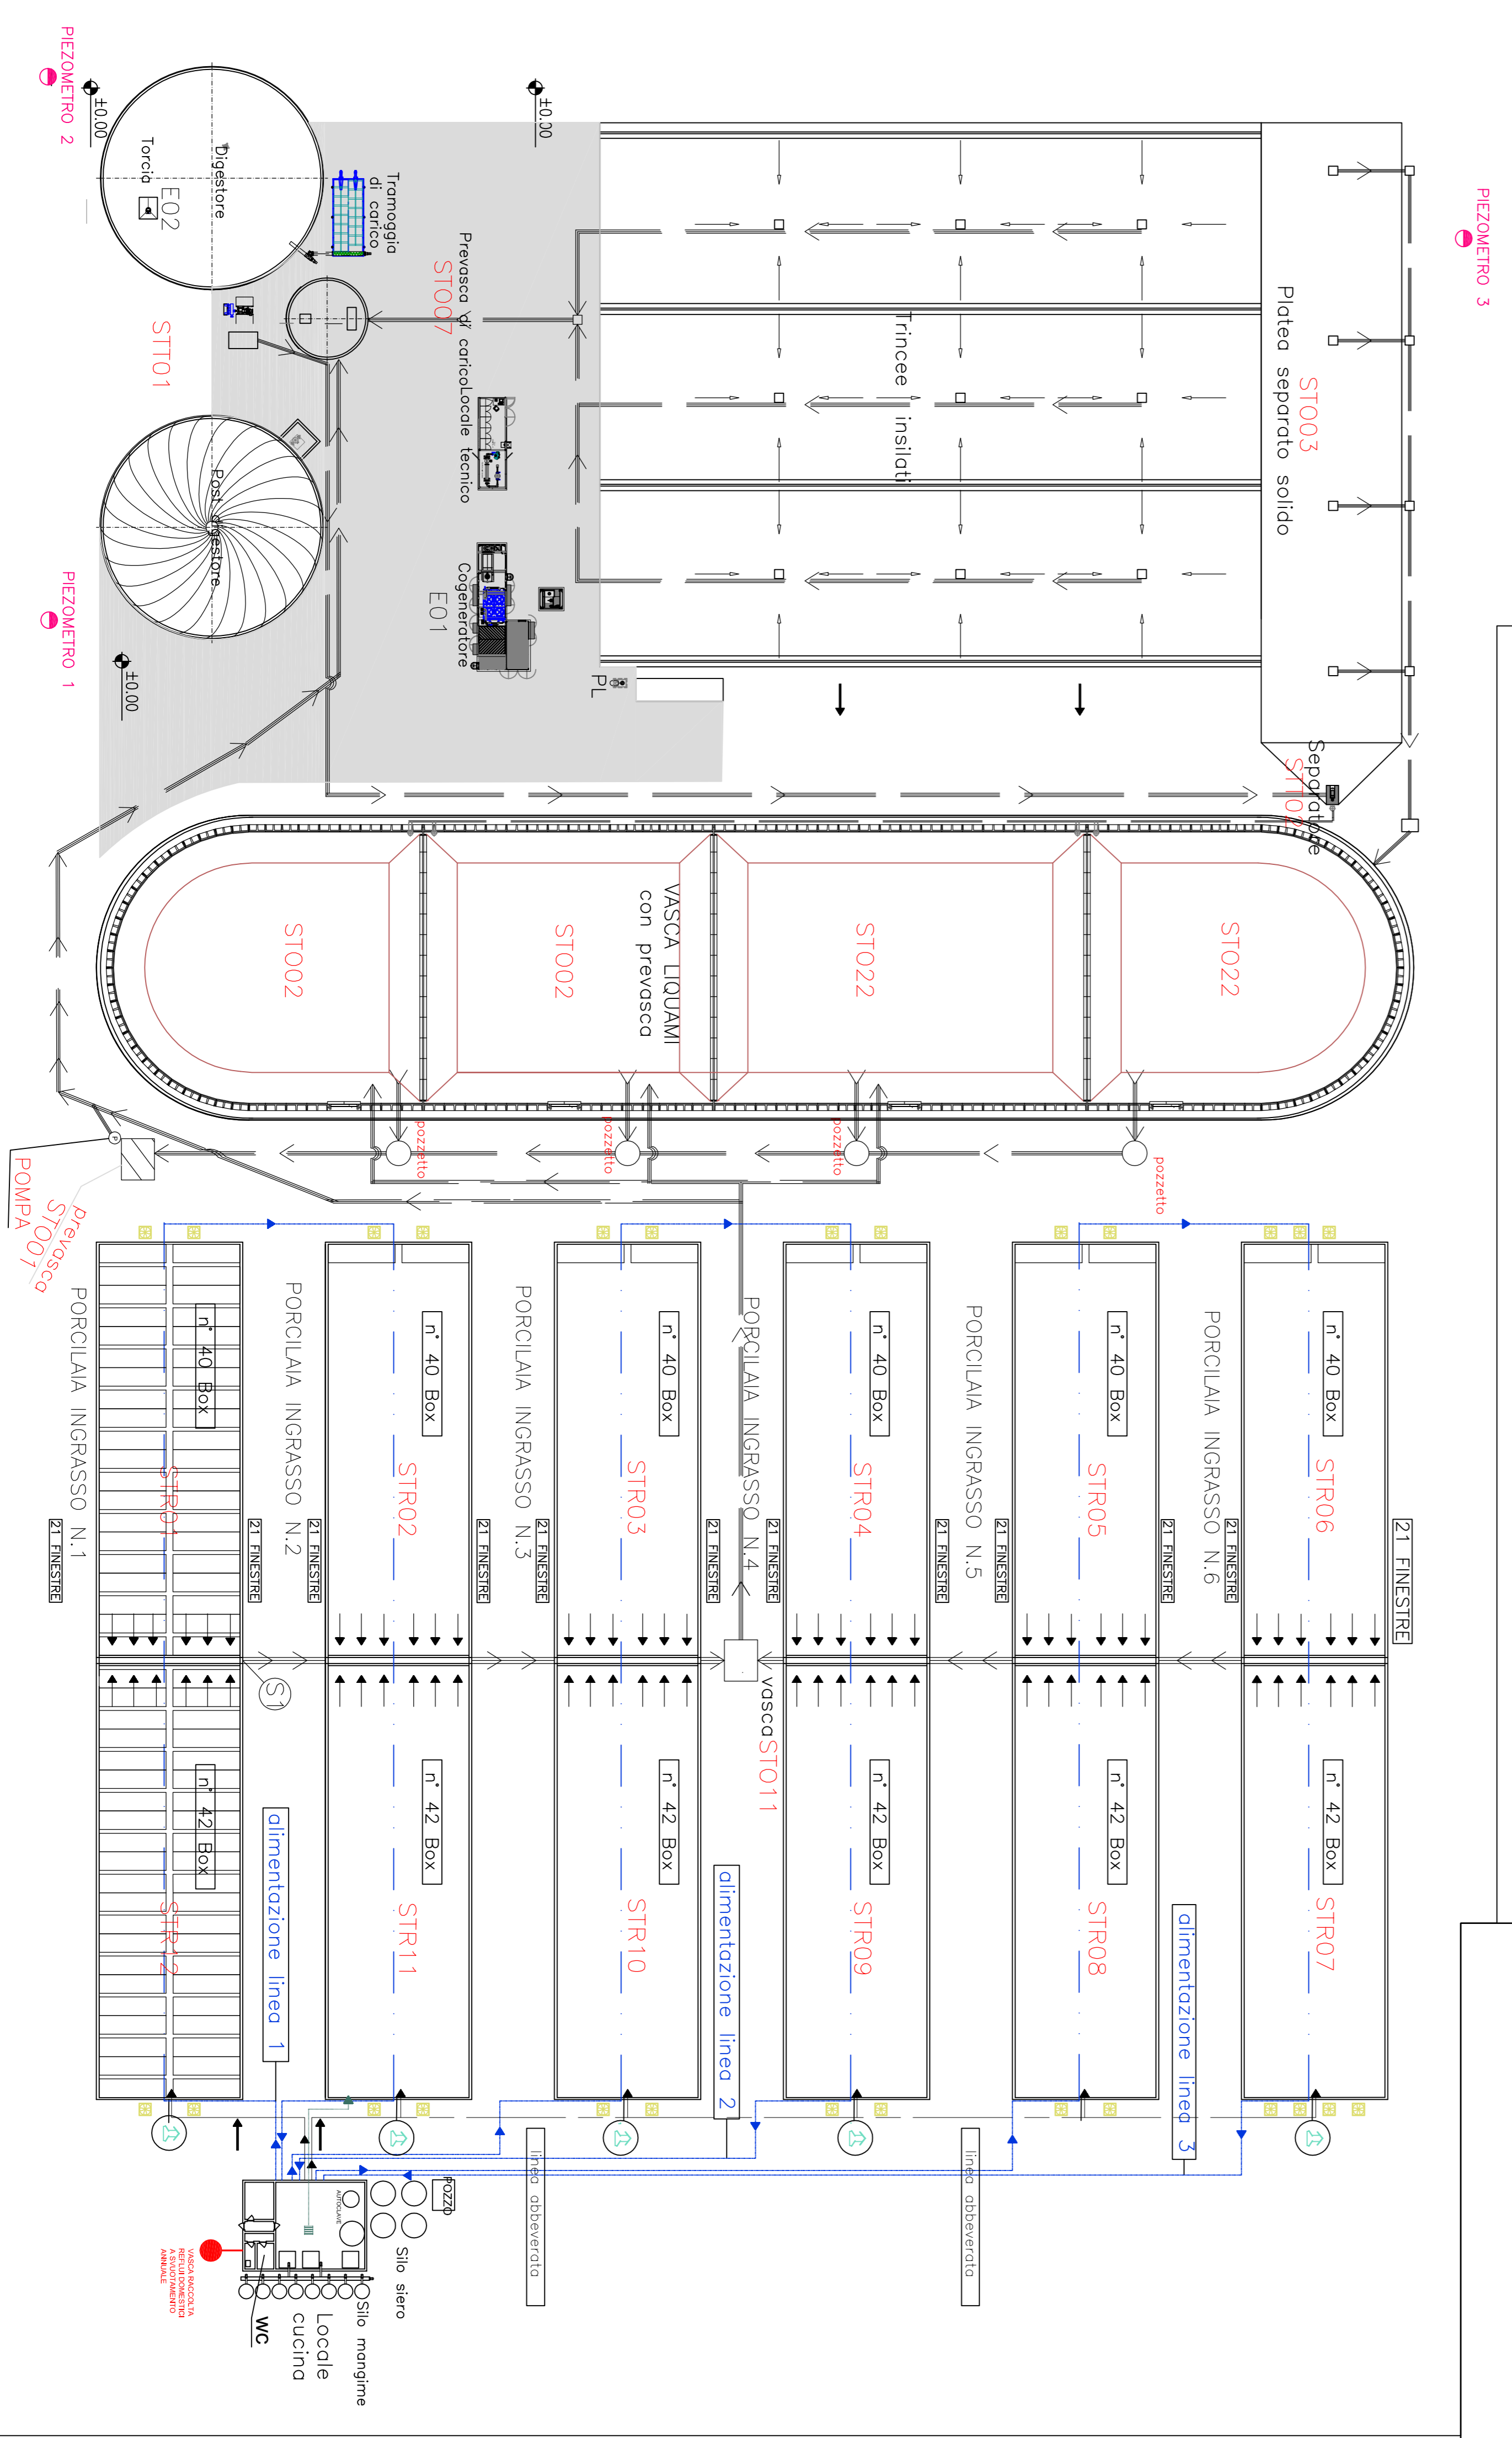

STUDIO DI INGEGNERIA NICHETTI

Via C. Urbino 11, 26013 Crema (CR) - tel. 0373 86098 - fax: 0373 250201 - E-mail: studio@ingnichetti.it



Comune di Somaglia (LO)
 A.I.A. - Autorizzazione Integrata Ambientale
 Rinnovo con riesame
 Det. REGDE/489/2015 del 9/6/2015

Richiedente Società Agricola Sozzi Filippo e Nicola s.s.
 Casina Pizzalano
 Somaglia (LO)

Progetto:
 Ingegnere Adriano Nichetti
 iscritto al n.623 albo ingegneri di Cremona
 Agronomo Eugenio Nichetti
 iscritto al n.199 albo dotto agronomi e dottori forestali di Cremona
 Ingegnere Francesca Dellaporta
 iscritto al n.524 albo ingegneri di sedi



Aprile 2020
 Agg. Dicembre 2020
 Tav. U
Planimetria aziendale
 scala 1:500