


Dimensioni Box STR 4 e 5

Dimensioni Box STR 2 e 3

Dimensioni Box STR 1

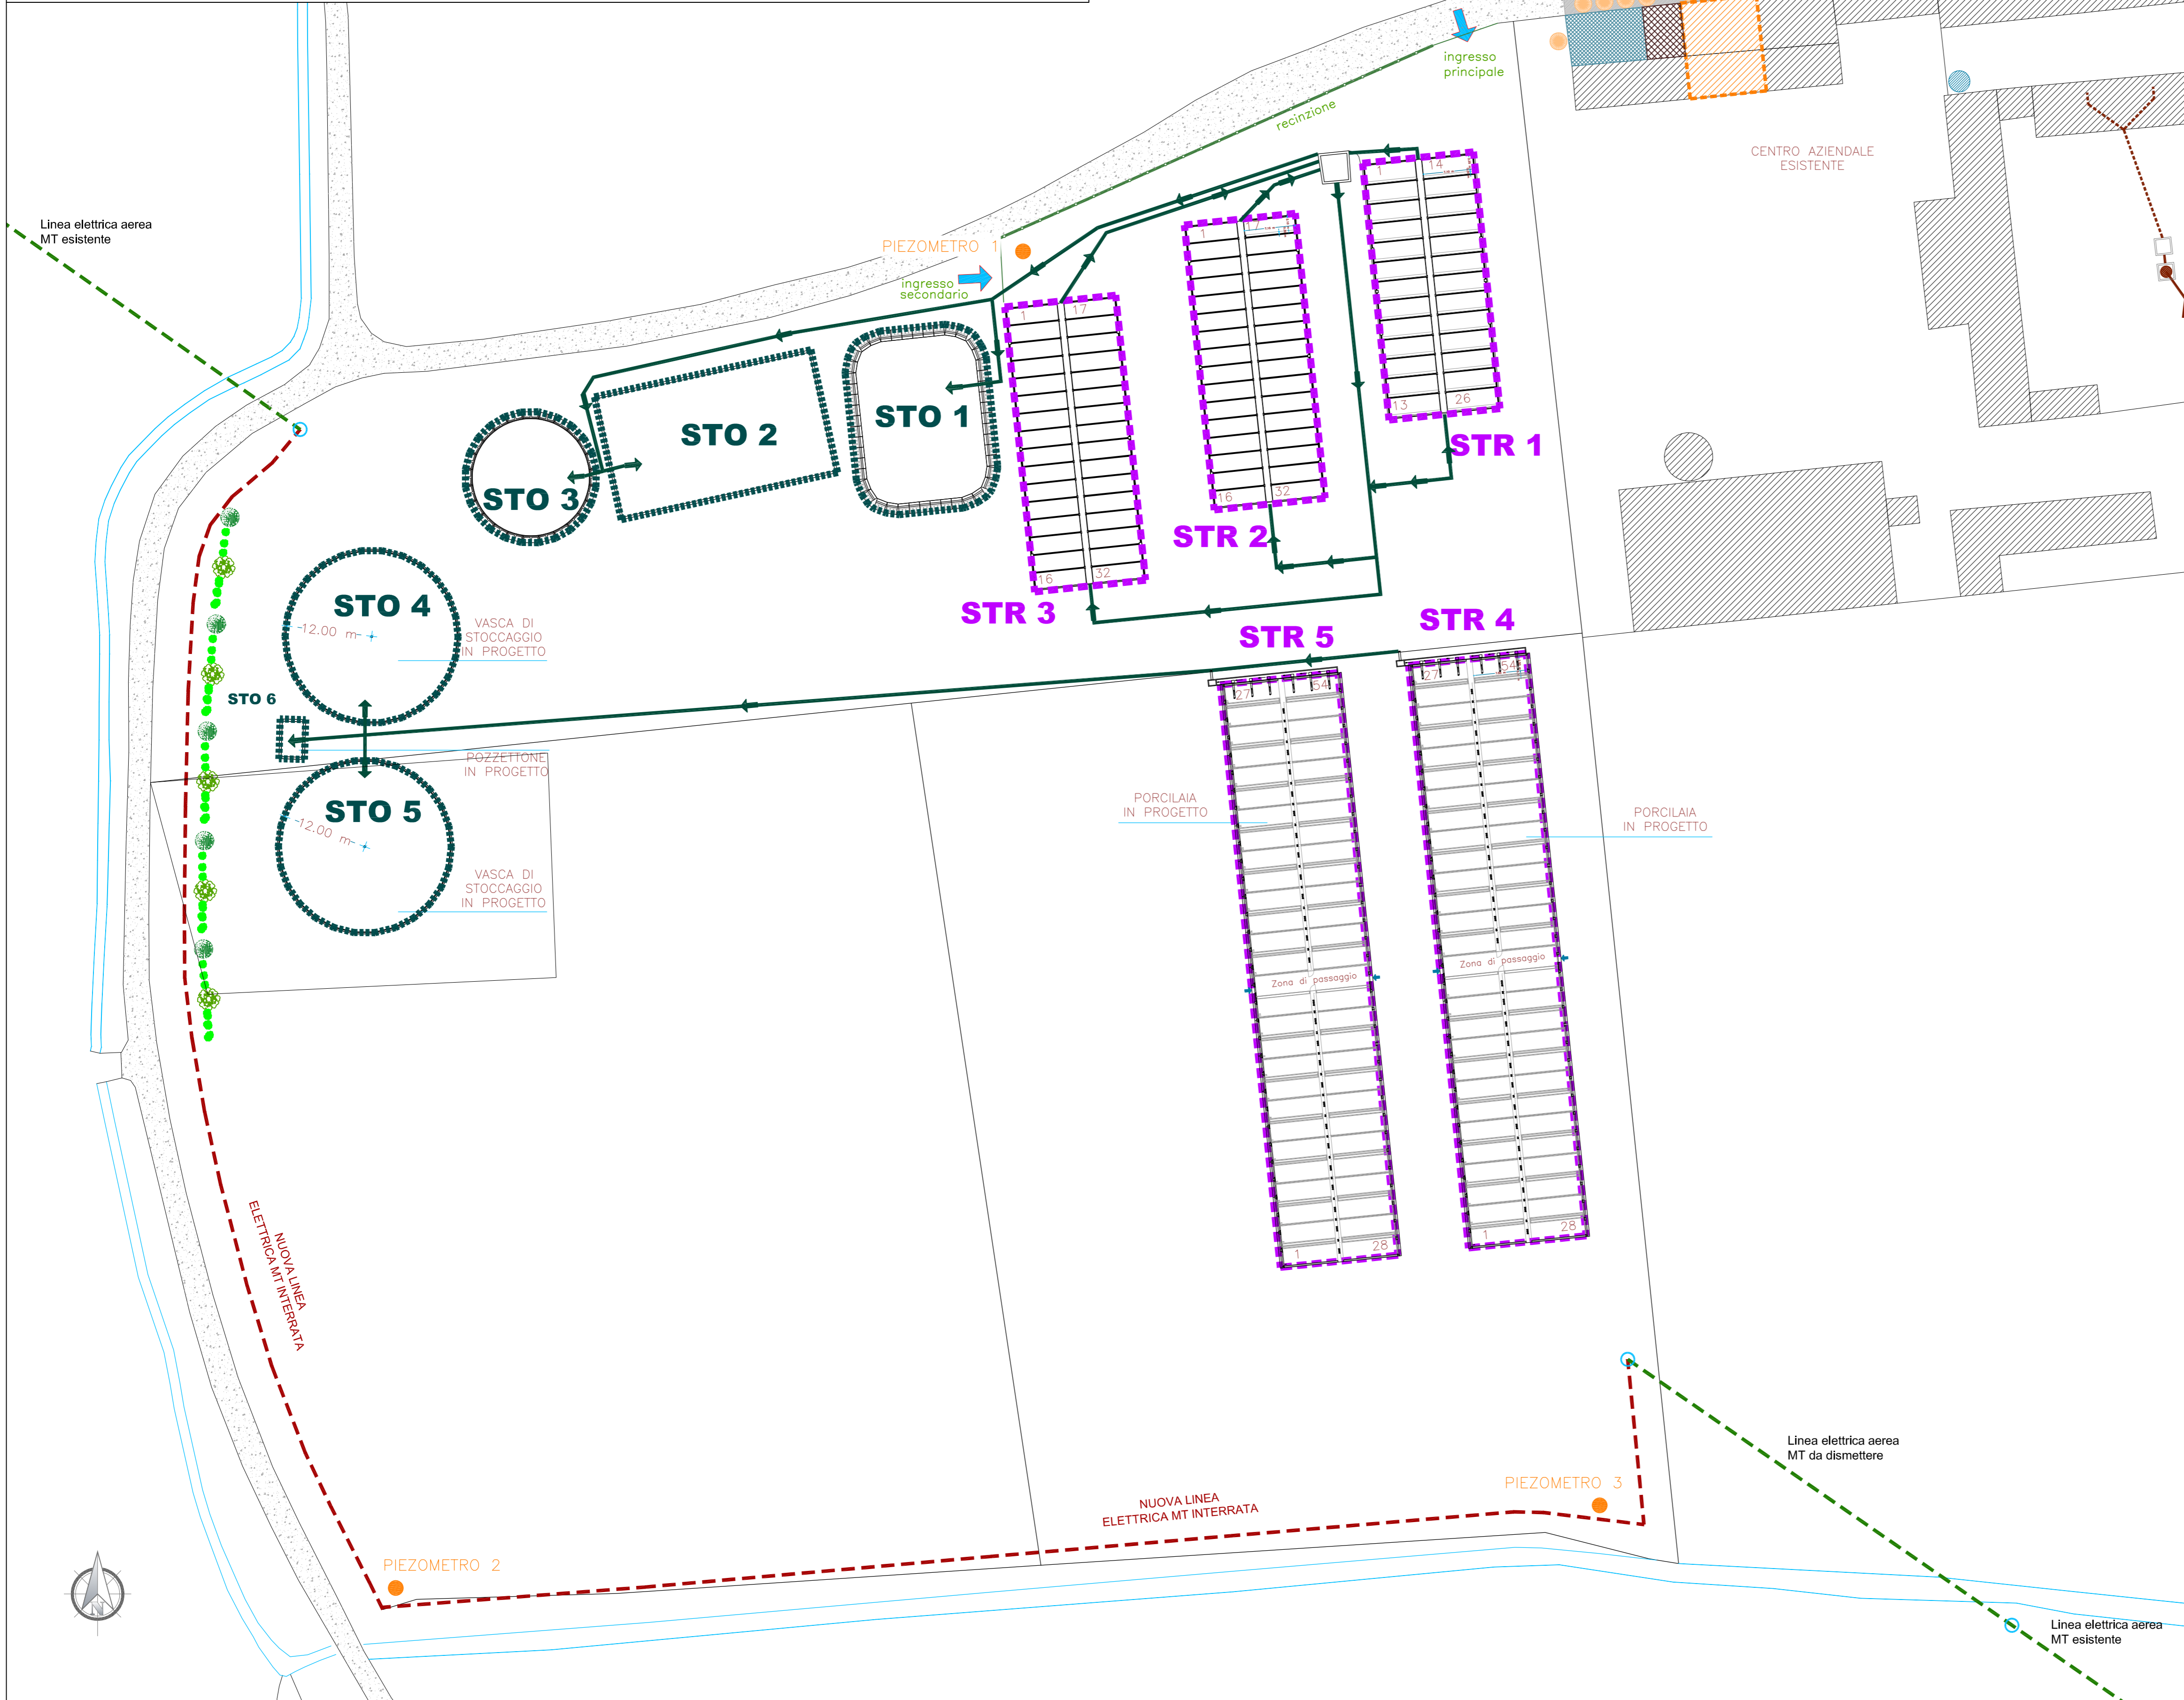

Planimetria generale di progetto - scala 1:500

LEGENDA

- STR Struttura di allevamento
- STO Struttura di stoccaggio
- ← Veicolazione effluenti
- Infermeria
- Pozzo
- Fossa Imhoff e subirrigazione
- Cella carcasse
- Locali cucina e sili alimentazione
- Pesa
- Botte gasolio
- Deposito temporaneo rifiuti
- Proposta piezometri



Estratto mappa catastale - scala 1:2.000

Questo disegno è di nostra esclusiva proprietà e non può essere ceduto a terzi né riprodotto senza nostro consenso scritto

OPERA:	Autorizzazione Integrata Ambientale – AIA
OGGETTO:	Planimetria complesso aziendale
COMMITTENTE:	Società agricola Tormo di Bianchi Gino e Cicorella G. s.s. All.: c.na Portadare Basso-Lodi (Lo); sede: Via G. Di Vittorio, 18-Spino d'Adda (Cr)
<b>Agriter</b> dottori agronomi associati via Del Macello, 26 - Crema (Cremona)	
DATA:	Mar. 2020
SCALA:	1:500 1:2.000
TAVOLA:	A
FILE:	Cicorella/Tor...3