STUDIO DI INGEGNERIA NICHETTI

Via Carlo Urbino, 11 - 26013 Crema (CR) - tel. 037386098- e-mail: studio@ingnichetti.it

Comune di Borgo San Giovanni (LO)

A.I.A. Autorizzazione Integrata Ambientale
Rinnovo con riesame REGDE n. 655 del 18/06/2014

Richiedente: **SOCIETA' SEMPLICE F.LLI BELLONI SOCIETA' AGRICOLA**
Cascina Case Nuove SNC
26851 Borgo San Giovanni (LO)

SS F.LLI BELLONI
SOCIETA' AGRICOLA
Sede Leg. CASCINA CASE NUOVE
26851 BORGO S. GIOVANNI (LO)
Tel. e Fax 0371-97050
C.F. - P. IVA 06559140964

t. Ing. ADRIANO NICHETTI
o al n. 623 Albo Ingegneri di Cremona

Dott. Agr. EUGENIO NICHETTI
Iscritto al n. 199 Albo Dottori Agronomi e Dottori Forestali di Cremona

Collaboratori

Dott. Ing. Francesca Dellaporta
Iscritto al n. 524 Albo Ingegneri di Lodi

Febbraio 2020
Agg. agosto 2020

TAV.
U

PLANIMETRIA GENERALE COMPLESSO AZIENDALE
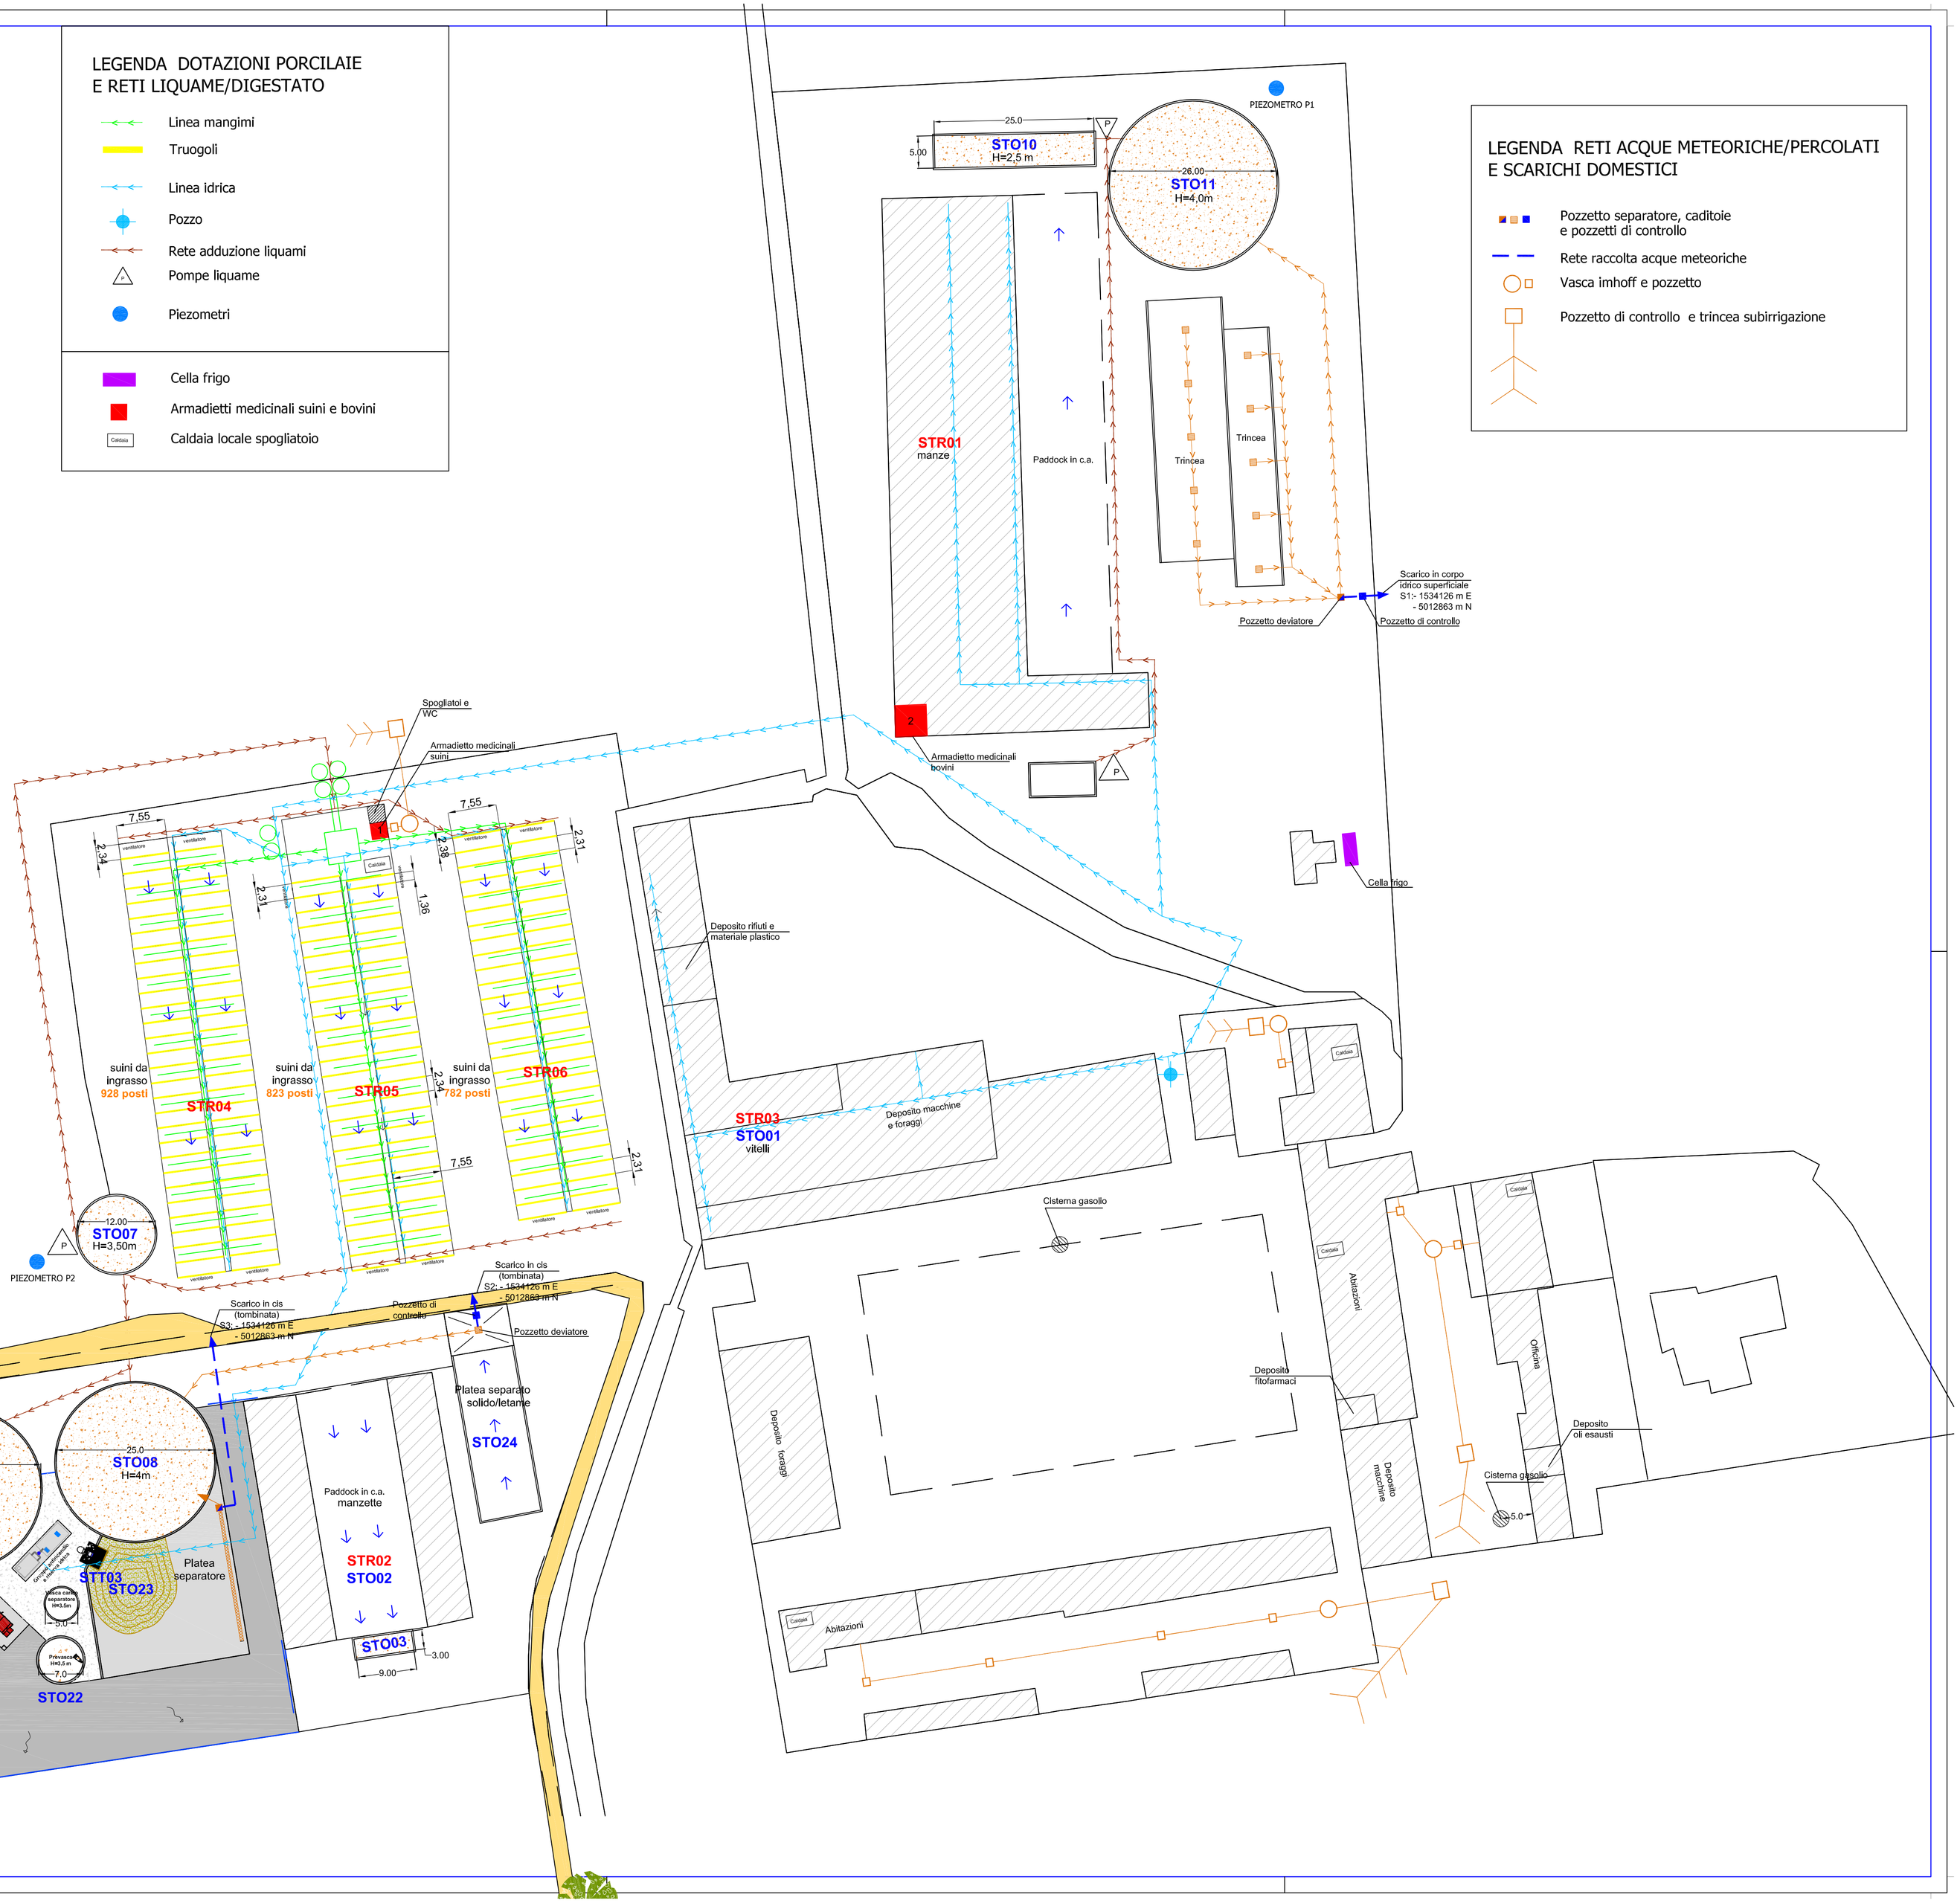
Scala 1:500