Relativamente ai Codici CER dei rifiuti conferibili in discarica, nell'impianto di recupero delle terre da spazzamento e nell'impianto di selezione e recupero ingombranti, vedere le relative tabelle riportate nella Relazione Tecnica di Progetto

Schema dei Flussi

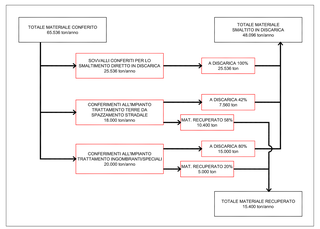

Layout impianto trattamento e selezione

Scala 1:200

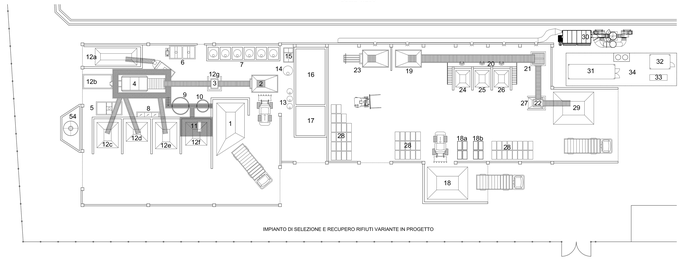

Trattamento terre da spazzamento

1	SCARICO TERRE DA SPAZZAMENTO	12B	RIFIUTI INORGANICI
2	TRAMOGGIA DI CARICO	12C	GHIAETTO AL RECUPERO
3	SEPARAZIONE MAGNETICA METALLI	12D	GHIAINO AL RECUPERO
4	UNITA' DI LAVAGGIO E SEPARAZIONE GRANULOMETRICA	12E	SABBIA AL RECUPERO
5	POZZETTO RACCOLTA COLATICI E DRENAGGI	12F	FANGHI DISIDRATATI
6	IMPIANTO TRATTAMENTO ACQUE DI LAVAGGIO	12G	MATERIALI FERROSI
7	SERBATOI REAGENTI CHIMICI	13	SEZIONE DI FILTRAZIONE A SABBIA E CARBONI ATTIVI
8	QUADRO COMANDI ELETTRICI	14	VASCA RILANCIO ACQUE ALLA FILTRAZIONE
9	SEDIMENTATORE	15	SEDIMENTATORE BIOLOGICO
10	VASCA DI ACCUMULO ACQUE DA CHIMICO-FISICO	16	REATTORE BIOLOGICO
11	FOLTROPRESSA FANGHI	17	VASCA ACCUMULO ACQUE DEPURATE
12A	RIFIUTI ORGANICI E MISTI	54	CISTERNA ACCUMULO ACQUE PIOVANE

Selezione / recupero ingombranti

18	SCARICO RIFIUTI CONFERITI	27	METALLI
18a	RIFIUTI PERICOLOSI RINVENUTI	28	MATERIALE IMBALLATO
18b	RIFIUTI NON PERICOLOSI RINVENUTI	29	SOVVALLI ALLO SMALTIMENTO
19	TRAMOGGIA DI CARICAMENTO	30	FILTRO A MANICHE
20	SELEZIONE MANUALE SU NASTRO	31	CABINA ELETTRICA
21	TRITURATORE	32	GRUPPO POMPE IMPIANTO ANTINCENDIO
22	SEPARATORE MAGNETICO	33	MOTOGENERATORE
23	IMBALLATRICE	34	VASCA INTERRATA ANTINCENDIO
24	CARTA		
25	PLASTICA		
26	LEGNO		

Attività

1. Discarica (Cod. IPPC 5.4)
2. Recupero rifiuti (Cod. ISTAT 37202 - Attività non IPPC)
3. Produzione energia elettrica (Cod. ISTAT 4011 - Attività non IPPC)
4. Cabina punto connessione con rete ENEL

Punti di immissione in atmosfera

- E_1 Impianto di cogenerazione
- E_2 Impianto abbattimento polveri
- E_3 Torcia combustione biogas
- E_4 Gruppo termico ausiliario

Punti di scarico nei corpi idrici superficiali

- S_1 Acque meteoriche di ruscellamento da capping discarica e acque di 1° e 2° pioggia da strade e piazzali
- S_2 Acque meteoriche di ruscellamento da capping discarica e acque di 1° e 2° pioggia da strade e piazzali
- S_3 Pluviali impianto di selezione / Distillato da impianto concentrazione / Acqua meteoriche di ruscellamento da capping discarica

Pozzi captazione biogas

Pozzi raccolta percolato

Sede Legale e Amministrativa:
Via Bona, 12/L
20132 Milano
Tel. 02-87.20.01
Fax 02-87.20.013
C.F. e P.IVA 11648080156

Sede Operativa:
Strada Provinciale 36
26824 Cavenago D'Adda LO
Tel. e Fax 0377-487101

Impianto di gestione rifiuti non pericolosi sito in Comune di Cavenago d'Adda

Variante Autorizzazione Integrata Ambientale

Oggetto:

Planimetria riassuntiva

Tavola	Data	Revisione	Il Tecnico	Il Richiedente
117	17/12/2013	Rev. 8		
	Scala: 1:500			