


PLANIMETRIA QUOTA + 5.00 m
scala 1:250

LEGENDA

- 1 STRADA DI ACCESSO ALL'IMPIANTO
- 2 INGRESSO IMPIANTO
- 3 PESA
- 4 BLOCCO UFFICI - SPOGLIATOIO -WC
- 5 ZONA CONFERIMENTO RIFIUTI
- 6 AREA DI PRE TRATTAMENTO FORSU
- 7 RIMOZIONE INERTI
- 8 SERBATOIO DI ACCUMULO PRE-DIGESTIONE
- 9 DIGESTORI
- 10 LOCALE CALDAIA
- 11 SERBATOIO DI ACCUMULO POST-DIGESTIONE
- 12 AREA DISIDRATAZIONE
- 13 AREA DEPOSITO DIGESTATO ESSICCATO
- 14 UNITA' DI STRIPPAGGIO ACQUA DI RICIRCOLO
- 15 SERBATOIO DI ACCUMULO ACQUE DI PROCESSO
- 16 GASOMETRO
- 17 MISCELAZIONE MATRICI A COMPOSTAGGIO
- 18 TORCIA
- 19 SALA QUADRI
- 20 TRATTAMENTO ARIE
- 21 BIOFILTRO
- 22 COMPOSTAGGIO - MATURAZIONE/STOCCAGGIO
- 23 COMPOSTAGGIO- FASE IN BIOCELLE
- 24 COMPOSTAGGIO - MATURAZIONE
- 25 RAFFINAZIONE COMPOST
- 26 MODULO DI COGENERAZIONE
- 28 ESSICCATORE PER DIGESTATO
- 29 SERBATOI DI STOCCAGGIO RIFIUTI LIQUIDI
- 30 SERBATOI DI ACCUMULO ACQUE OSMOTIZZATE
- 31 BIOSCRUBBER
- 32 PACCHETTO DEUMIDIFICAZIONE A BASSA PRESSIONE
- 33 SISTEMA RIMOZIONE H₂S
- 34 POLMONI DI COMPENSAZIONE
- 35 CONTAINER COMPRESIONE BIOGAS E DEUMIDIFICAZIONE AD ALTA PRESSIONE
- 36 SALA CONTROLLI UPGRADING
- 37 POLMONI DI COMPENSAZIONE
- 39 PSA STADIO 1
- 40 PACCHETTO REFRIGERAZIONE ARIA/ACQUA UPGRADING
- 41 COMPRESSORE ARIA STRUMENTI
- 42 UNITA' DI COMPRESIONE DEL BIOMETANO
- 43 CABINA DI MISURA E ANALISI
- 55 IMPIANTO DI DEPURAZIONE
- 56 VASCA DI PRE-DENITRO
- 57 VASCA DI NITRIFICAZIONE/OX
- 58 VASCA DI POST DENITRO
- 59 VASCA DI PRE-POST ISPESMENTO
- 60 VASCA MBR
- 61 SERBATOIO PERMEATO E ACCESSORI PER VASCA MBR
- 62 AREA DESTINATA ALL'OSMOSI INVERSA
- 63 VASCA DI ACCUMULO INIZIALE
- 64 CABINA ENEL

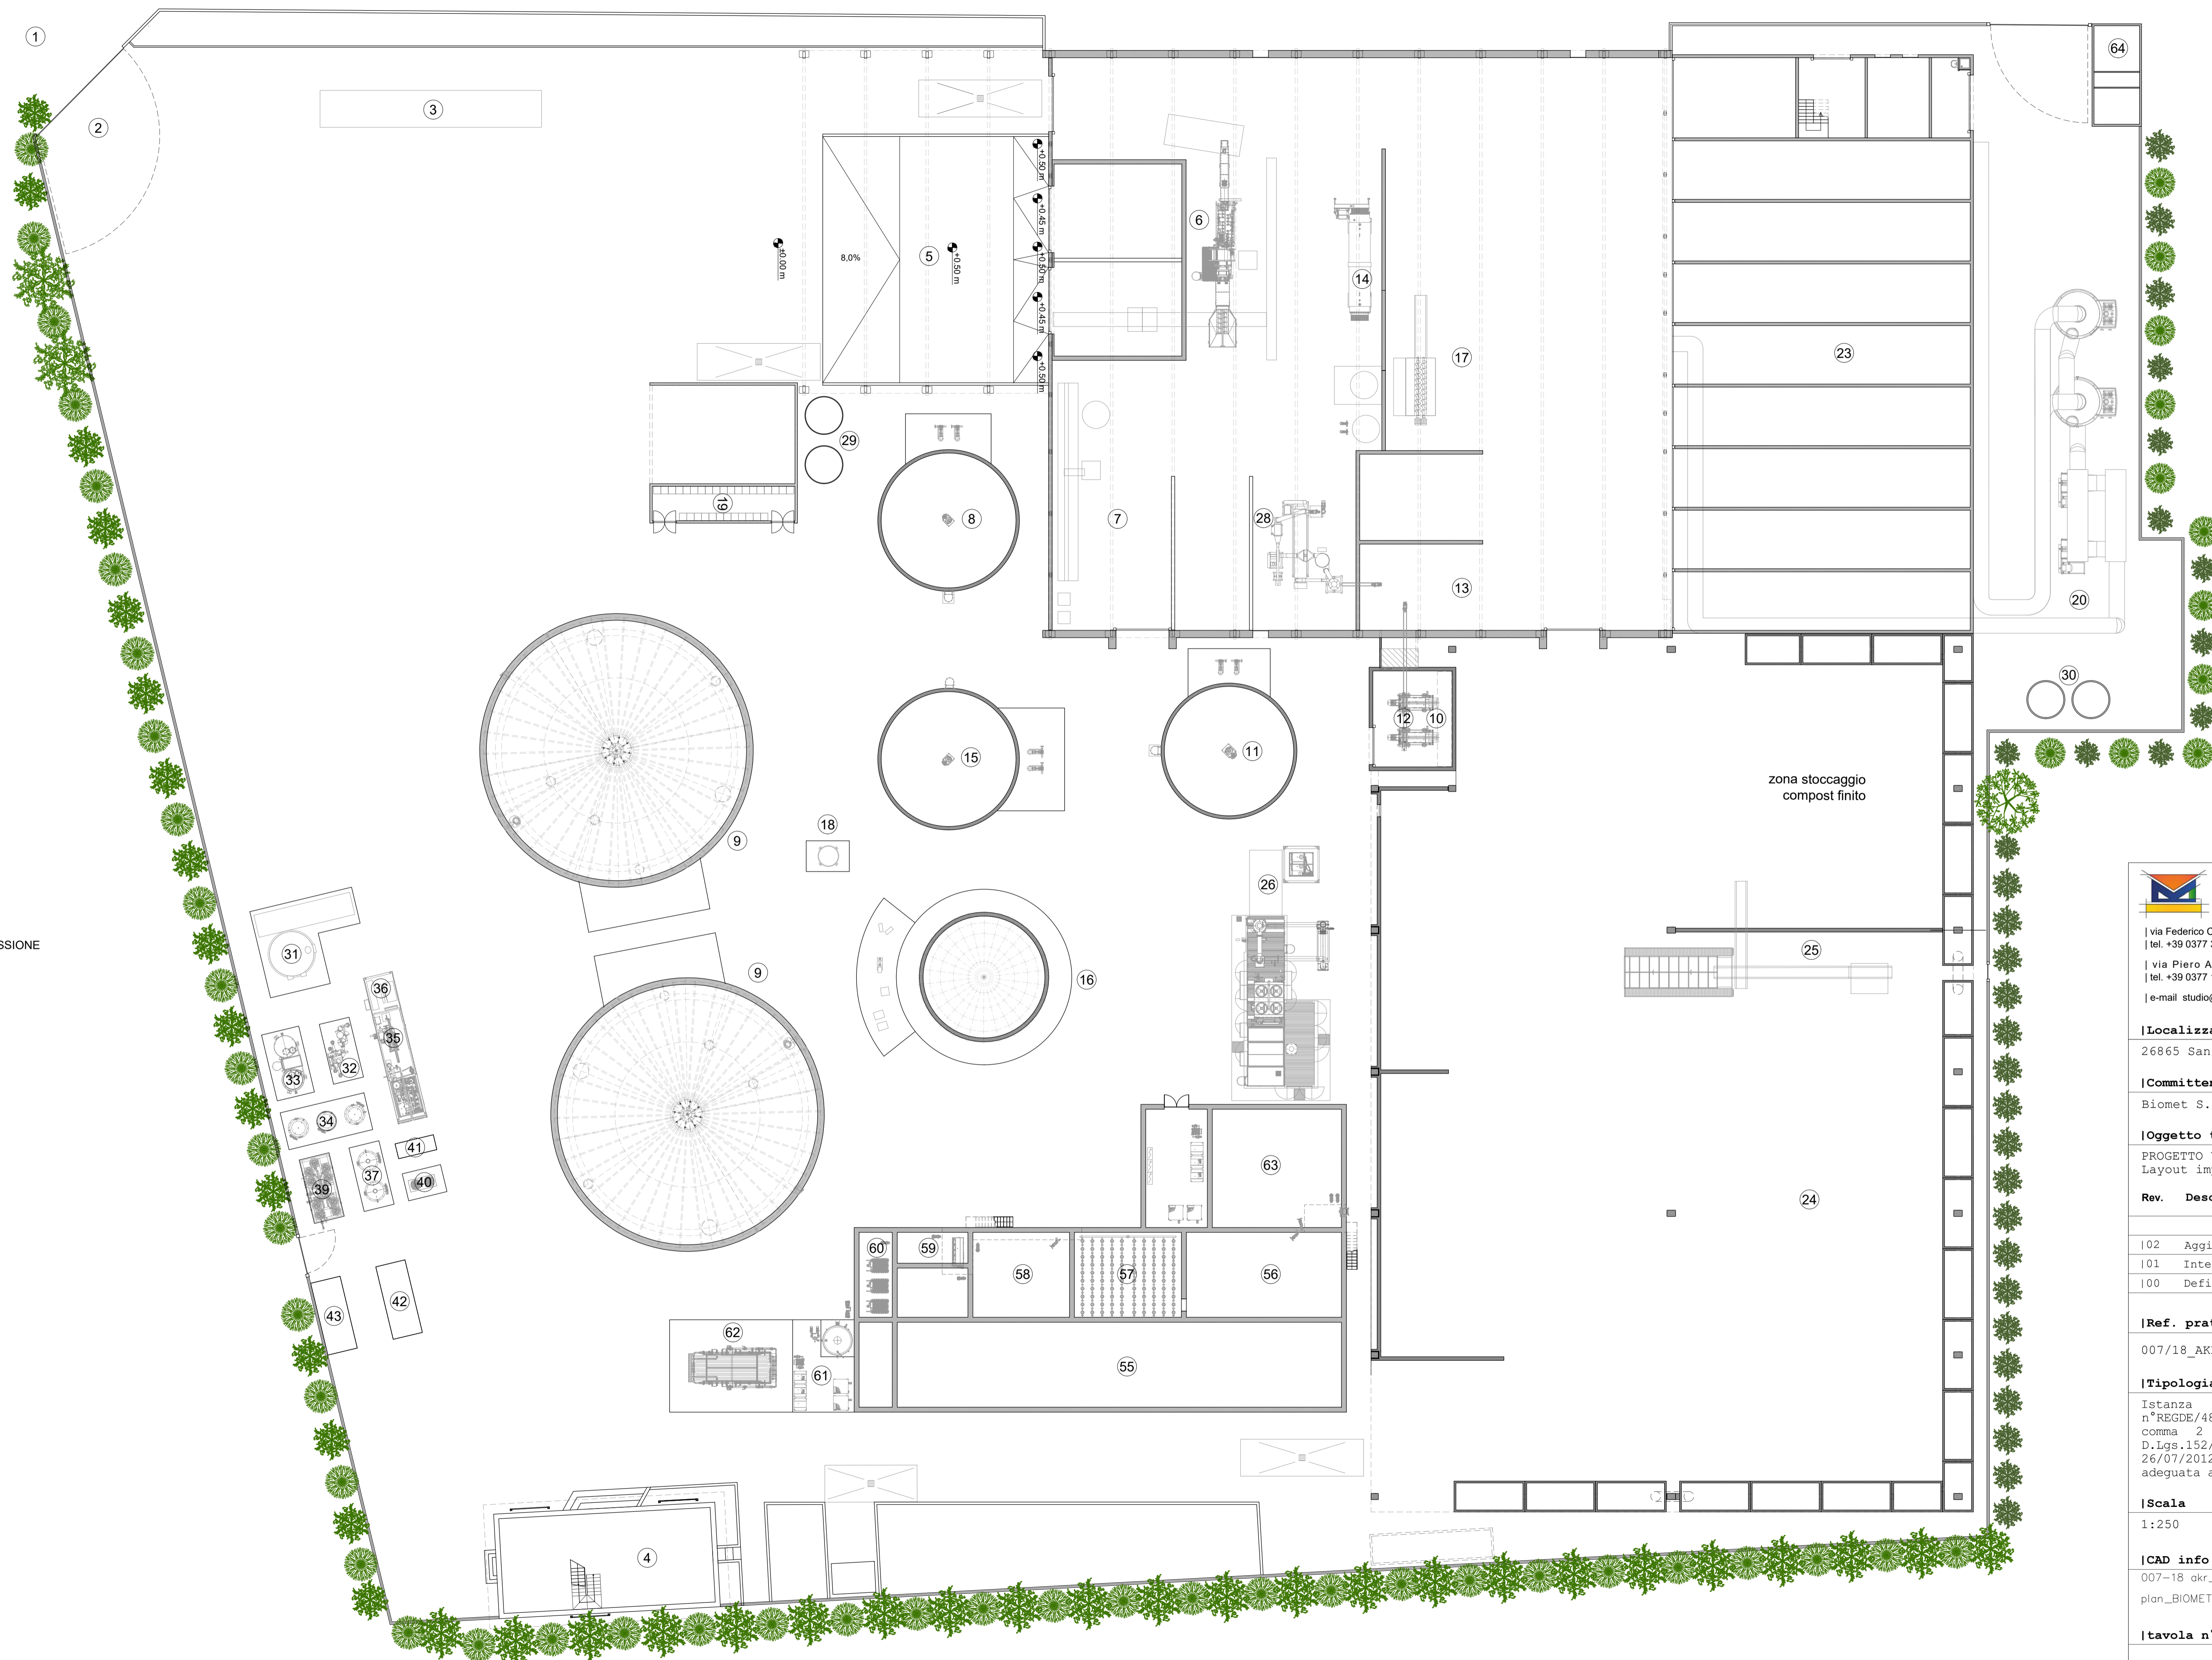

PLANIMETRIA DI DETTAGLIO IMPIANTO
scala 1:250



Via Federico Cappelletti 8, 29121 - Piacenza
Tel. +39 0377 36385
Via Piero Alberici 20, 26845. Codogno (LO)
Tel. +39 0377 1961857
E-mail studio@r-engineering.biz

Localizzazione
26865 San Rocco al Porto (LO), Loc. Berghente

Committente
Biomet S.r.l.

Oggetto tavola
PROGETTO VARIANTE NON SOSTANZIALE
Layout impianto

Rev.	Descrizione	Data
102	Aggiornamento dopo Cds del 10/10/2019	06/11/2019
101	Integrazione documenti	21/06/2019
100	Definitivo	22/02/2019

Ref. pratica
007/18_AKR

Tipologia pratica
Istanza di variante non sostanziale dell'A.I.A. n°REGDE/480/2018 del 19/06/2018 ai sensi dell'art.29 comma 2 del D.Lgs.46/2014 e dell'art. 29-ter del D.Lgs.152/2006, e della A.U. n°REGDE/1122/2012 del 26/07/2012 rilasciata ai sensi del D.L.g. 387/2003, adeguata ai requisiti del titolo III del D.Lgs.152/2006.

Scala

1:250

ICAD info

007-18_0kr_191106_tov. a.03.1_rev.02.dwg
plan_BIOMET.ctb

Tavola n°

A.03.1

Elaborato di proprietà del Dott. Ing. Marco Rebizzi. Ne sono vietati l'utilizzo, la cessione a terzi e/o la copia senza autorizzazione scritta. [artt. 2043 - 2049 CC, artt. 622 - 623 CP]